




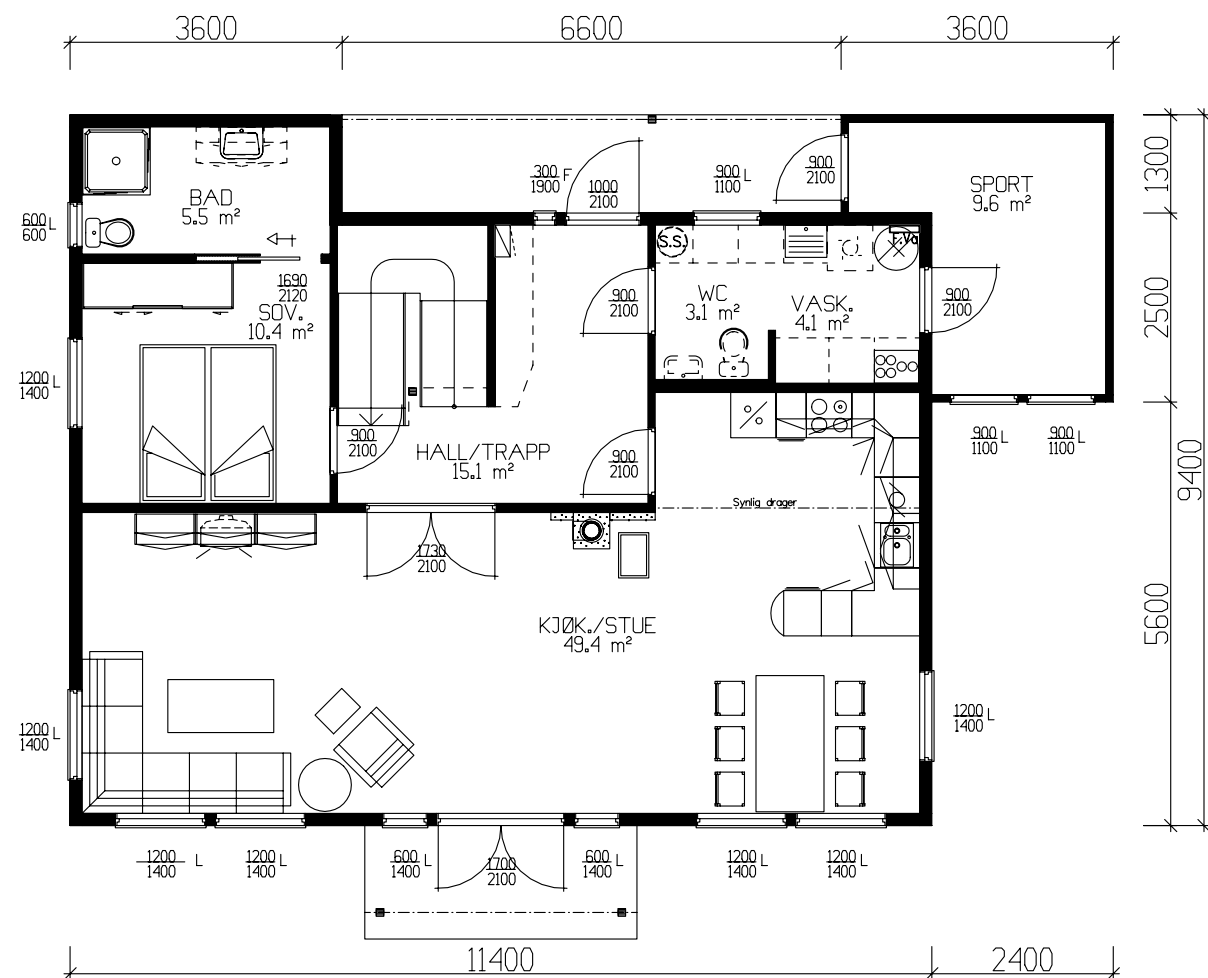

HOVEDPLAN 90.5m² BRA + SPORTSBOD 9.6m²

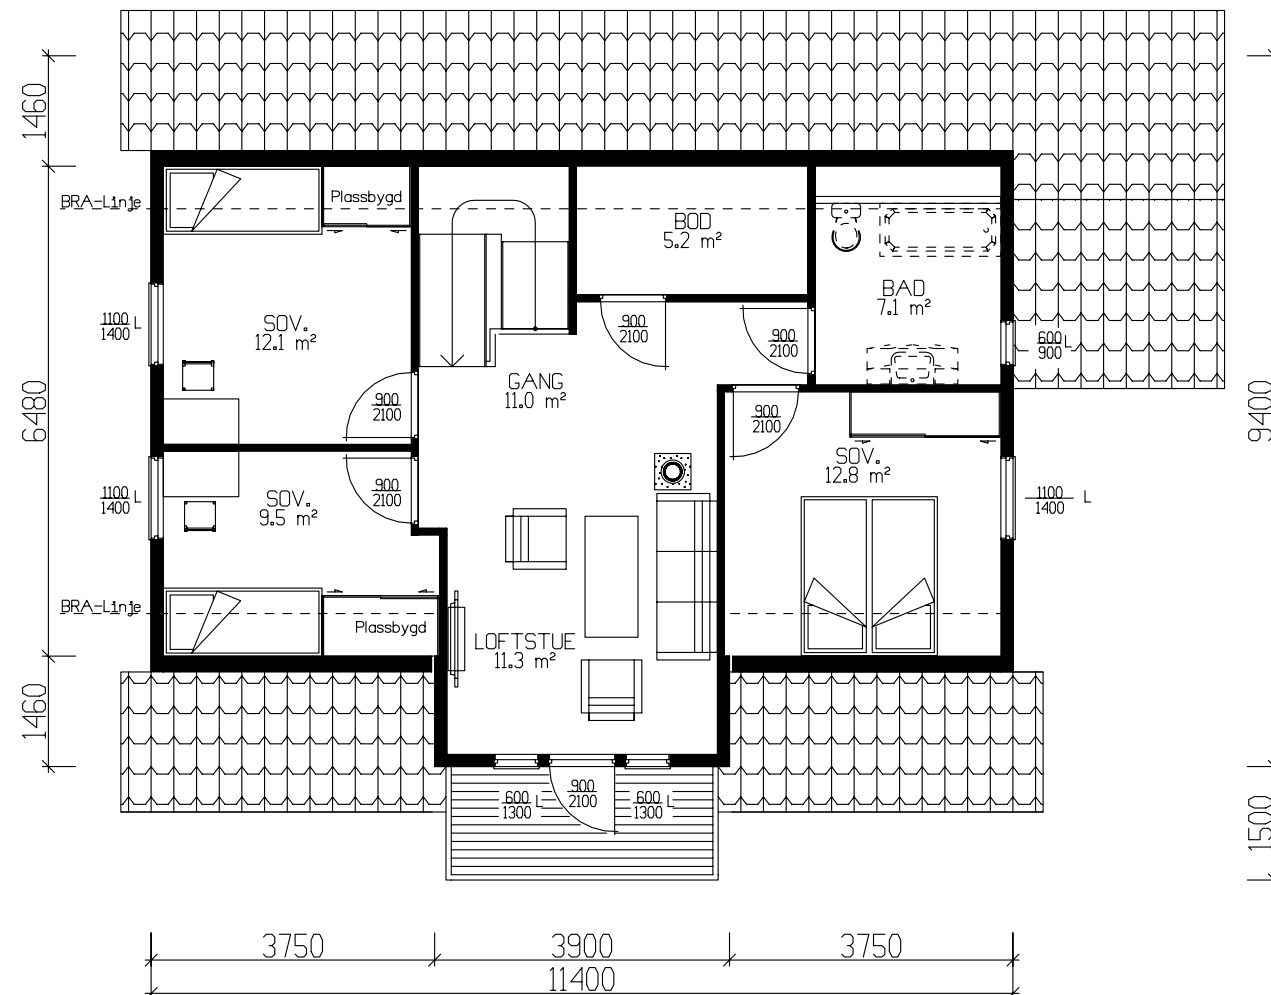

ETASJEPLAN 66.0m² BRA

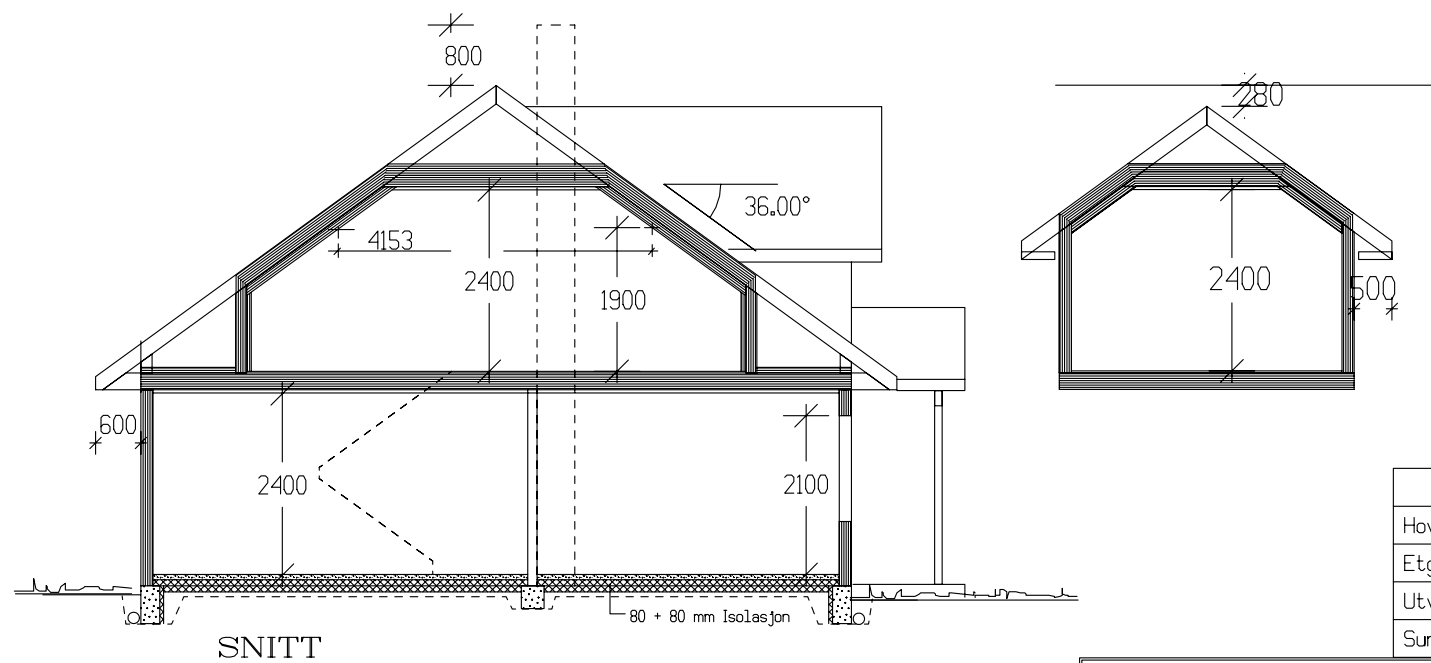


GRUNNFLATE	(M ²)	107.7
BEBYGD AREAL	(M ²)	121.7

Tiltakshaver: Astrid Fossberg					 VestlandsHus	
Leverandør: VestlandsHus Florø AS						
Hustype: SPESIAL			PLAN/SNITT		DATO 20.02.07 mhy	
Byggeplassens adresse: Kalvåg , Bremanger			ARKIV NR.		REV.1	
					REV.2	
G.nr. 3 Br.nr. 313			ER TEGNING KONTROLLERT I H.T. SJEKKLISTER ?		REV.3	
					SKALA 1 : 100	
Ja			Ja		Tegningsnr. 501	
VestlandsHusgruppens arkitektkontor – 6018 Alesund – Tlf. 70 17 89 00					TRYGGE HJEM	
TEGNINGEN MÅ HVERKEN HELT ELLER DELVIS KOPIERES ELLER BENYTTES VED TILTAK SOM VESTLANDSHUS IKKE MEDVIRKER I.					Prosj.nr. 435a	
					DATA DESIGN SYSTEM	



Fasade mot

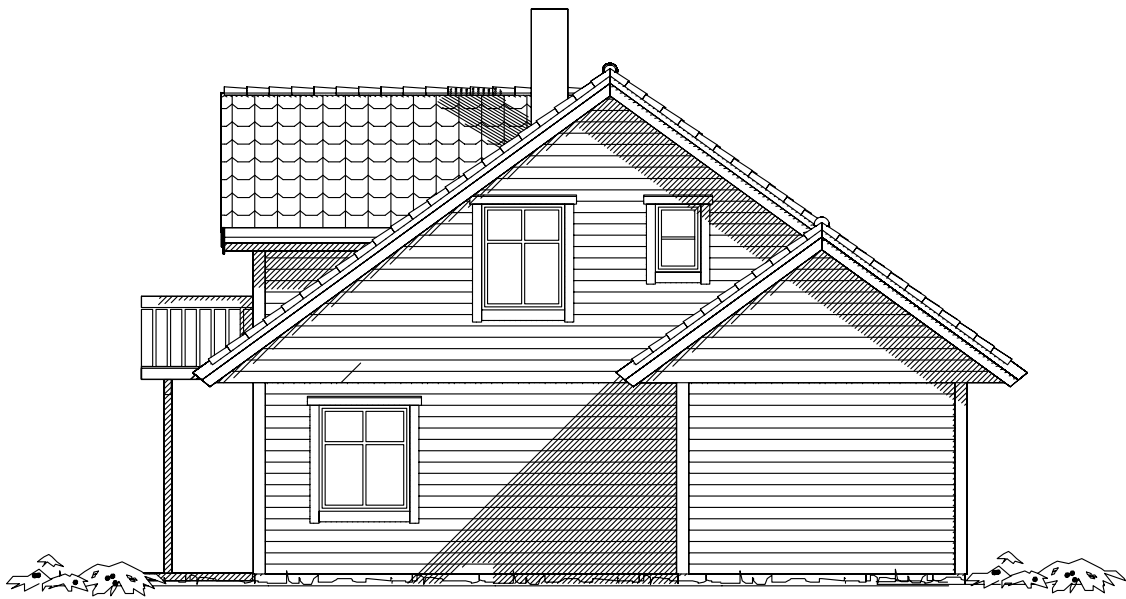


Fasade mot



Fasade mot



Fasade mot

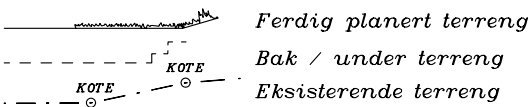

UTFORMING AV TILTAK BEKREFTES FOREVIST:				
Nabo.nr.	G.nr.	Br.nr.	Dato	Sign.
Nabo.nr.	G.nr.	Br.nr.	Dato	Sign.
Nabo.nr.	G.nr.	Br.nr.	Dato	Sign.
Nabo.nr.	G.nr.	Br.nr.	Dato	Sign.

Tiltakshaver: Astrid Fossberg					 VestlandsHus
Leverandør: VestlandsHus Florø AS					
Hustype: SPESIAL		FASADER		DATO 20.02.07 mhv	
Byggeplassens adresse: Kalvåg , Bremanger			ARKIV NR.	REV.1	
				REV.2	
				REV.3	
				SKALA 1 : 100	
G.nr. 3	Br.nr. 313	ER TEGNING KONTROLLERT I H.T. SJEKKLISTER ?		Ja	
					Prosj.nr. 435a
VestlandsHusgruppens arkitektkontor – 6018 Alesund – Tlf. 70 17 89 00					
TEGNINGEN MÅ HVERKEN HELT ELLER DELVIS KOPIERES ELLER BENYTTES VED TILTAK SOM VESTLANDSHUS IKKE MEDVIRKER I.					