

Prosjekttegninger

Tiltakshaver : Wibecke Branæs og Jarle Sulesund
Gårds- og bruksnummer : 100/9

Forhandler : Villa Wiig AS




Tegningene leveres av :


 **VESTLANDS HUS**
Arkitekter




1:100 Fasade Sør

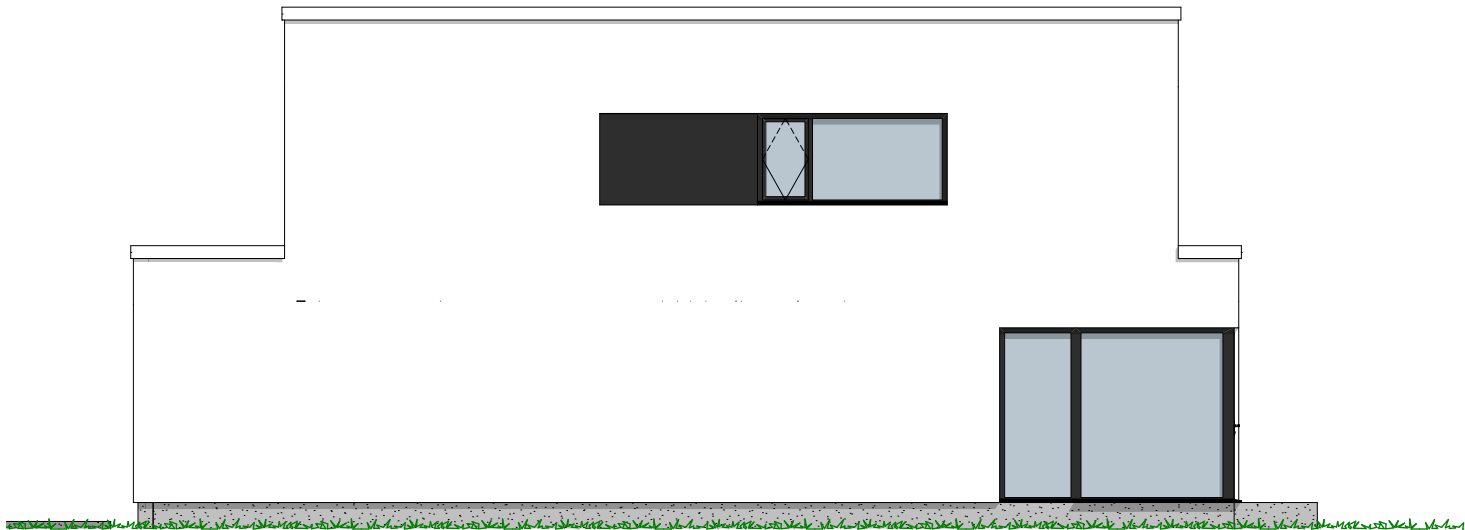

1:100 Fasade Øst

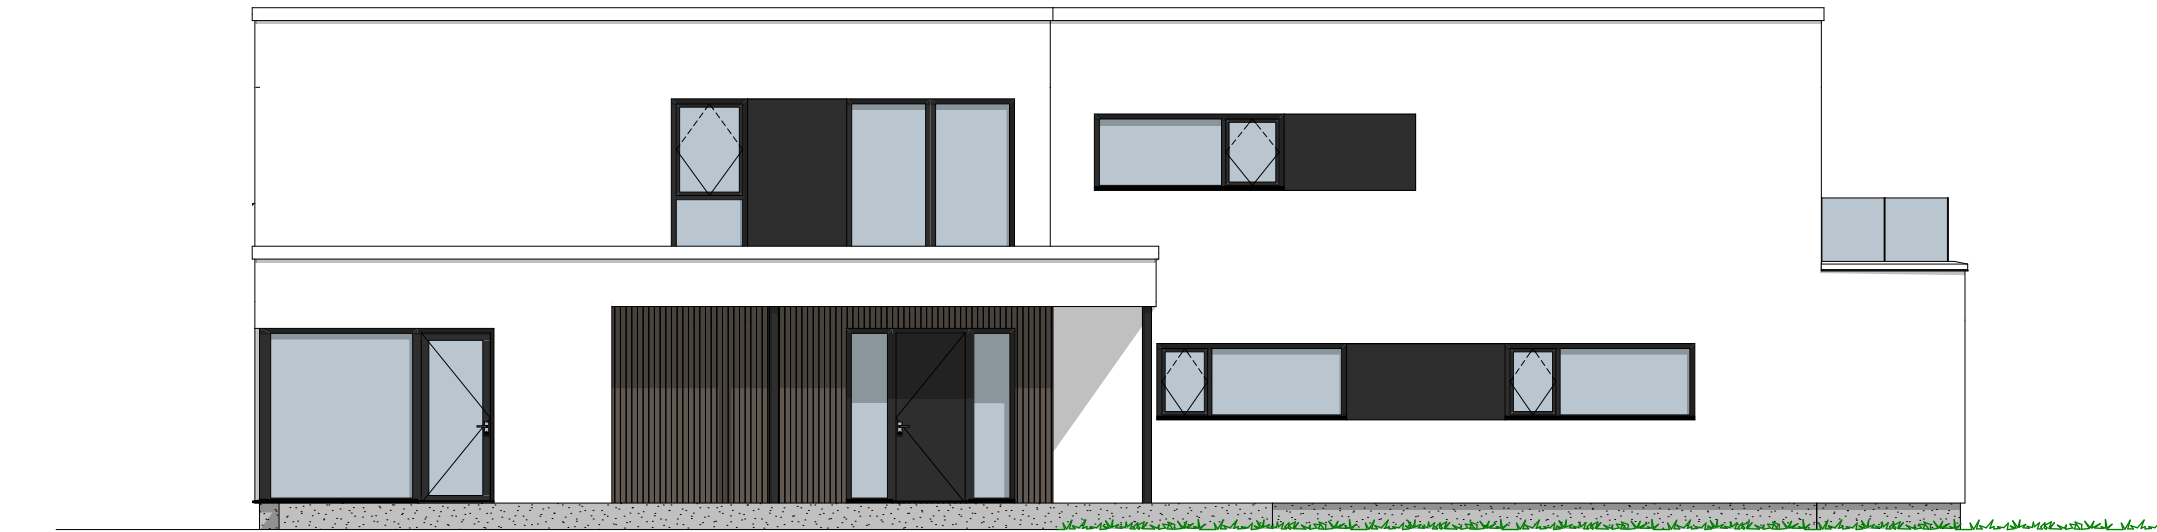

1:100 Fasade Nord

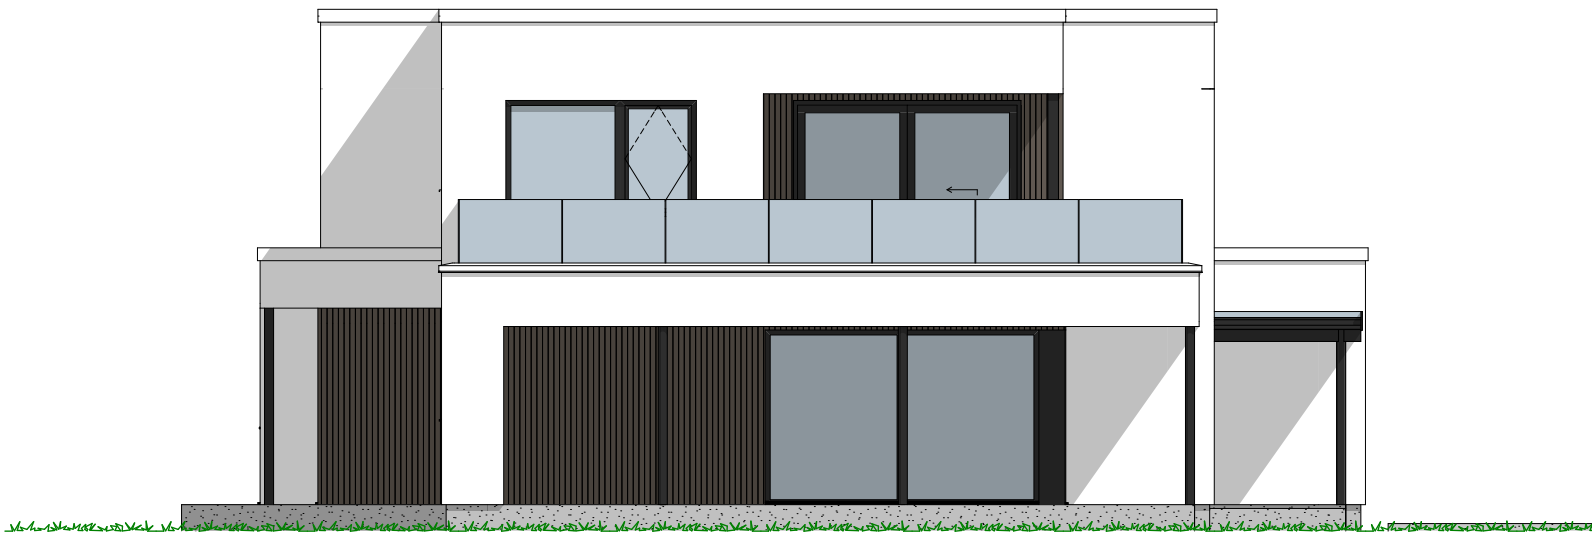

1:100 Fasade Vest

P-ROM		
H-etg	192,0	
2-etg	152,4	
	344,3 m²	

Tiltakshaver

Wibecke Branæs og Jarle Sulesund

Forhandler

Villa Wiig AS

Velleveien 62, 3118 Tønsberg

Tegningsnr.: 604

Gnr./Bnr.: 100/9

Prosjektnr.: 230028

Dato: 27.02.2023

Rev.



Sign.

VESTLANDS

HUS

Arkitekter

TEGNINGEN MÅ HVERKEN HELT ELLER DELVIS KOPIERES ELLER BENYTTES VED TILTAKSOM VESTLANDSHUS IKKE MEDVIRKER I

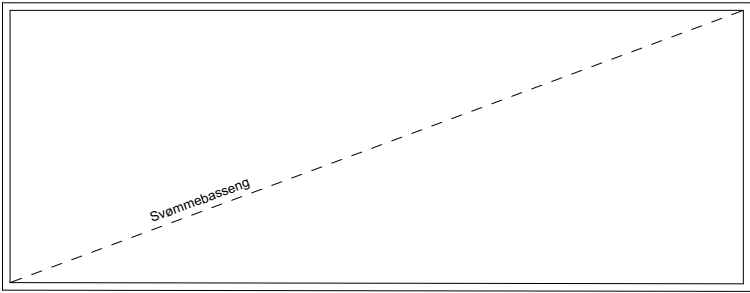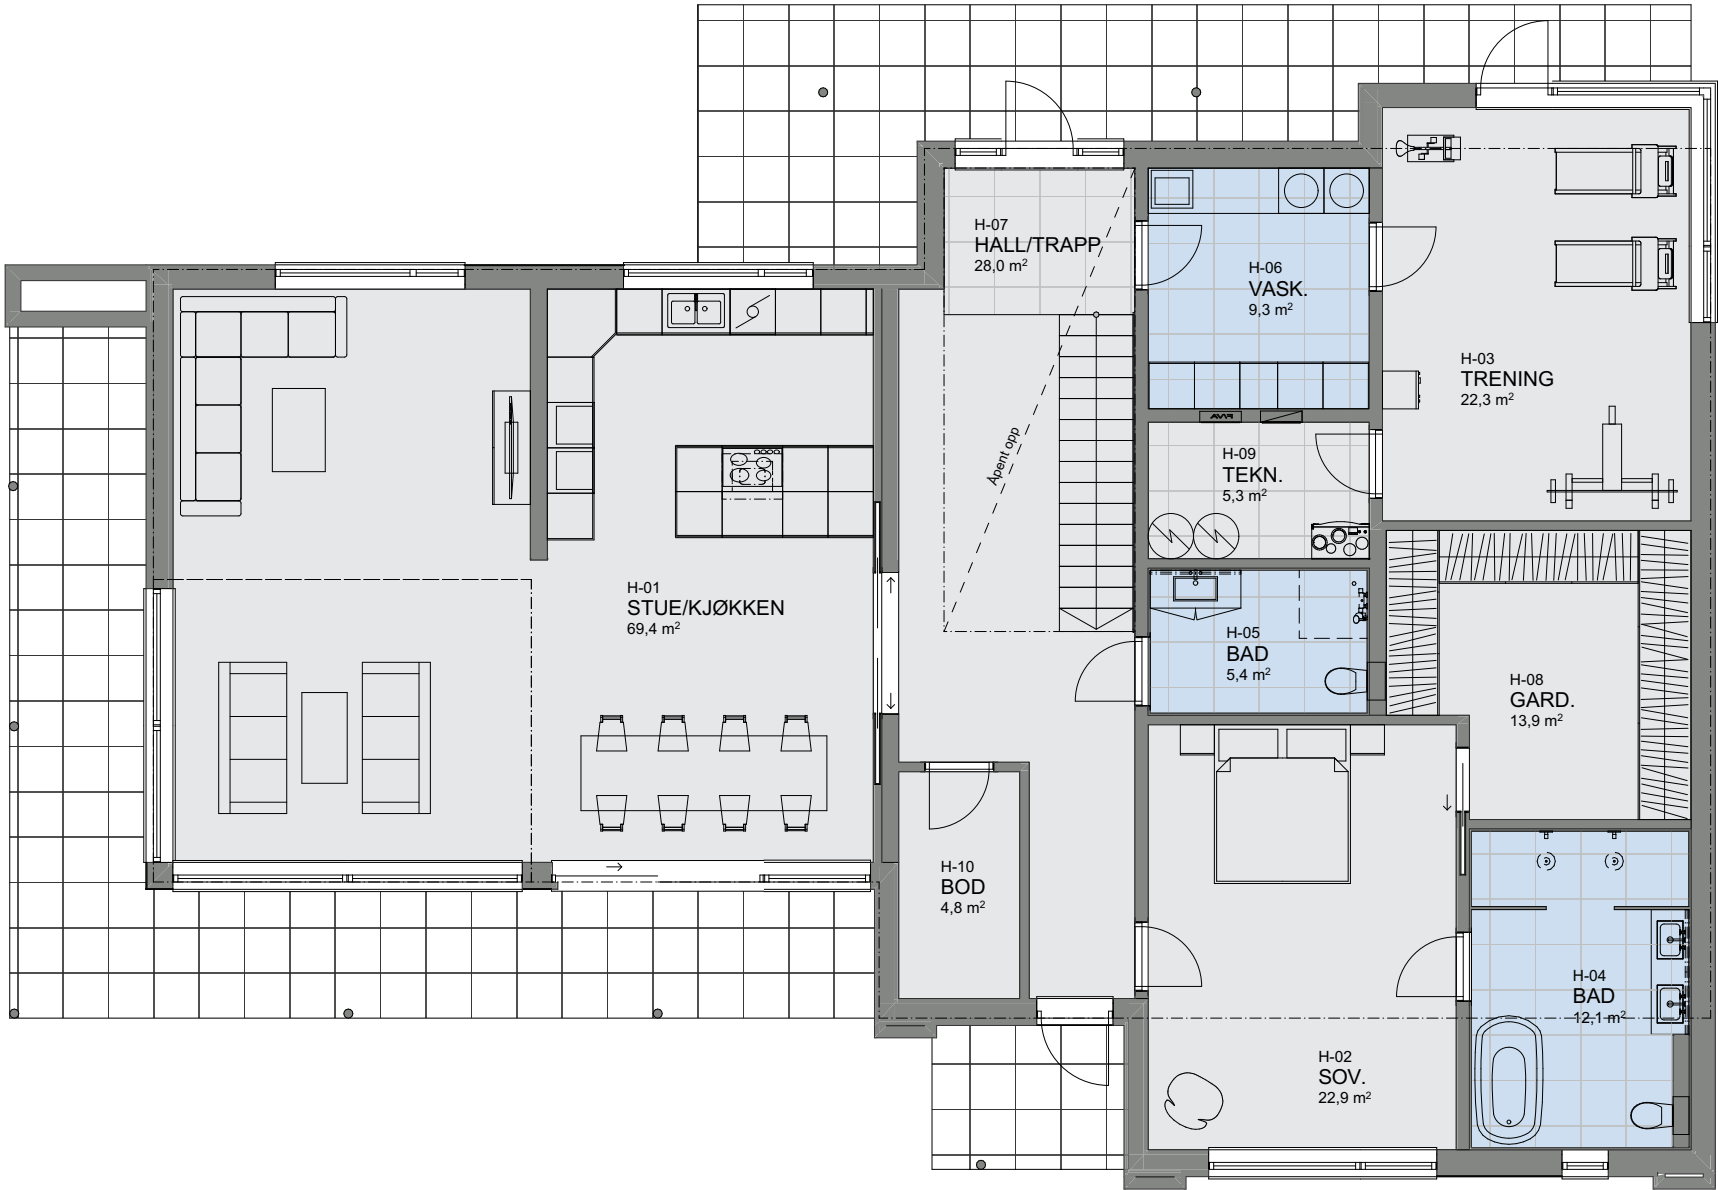

1:100 H. etasje

P-ROM		
	H-etg	192,0
	2-etg	152,4
		344,3 m²

Tiltakshaver

Wibecke Branæs og Jarle Sulesund

Forhandler

Villa Wiig AS

Velleveien 62, 3118 Tønsberg

Tegningsnr.: 605

Gnr./Bnr.: 100/9

Prosjektnr.: 230028


Dato: 27.02.2023

VESTLANDSHUS

Arkitekter

Rev.	Sign.

VESTLANDSHUS ARKITEKTER AS - 6018 ÅLESUND - TLF 70178900
TEGNINGEN MÅ HVERKEN HELT ELLER DELVIS KOPIERES ELLER BENYTTES VED TILTAK SOM VESTLANDSHUS IKKE MEDVIRKER I

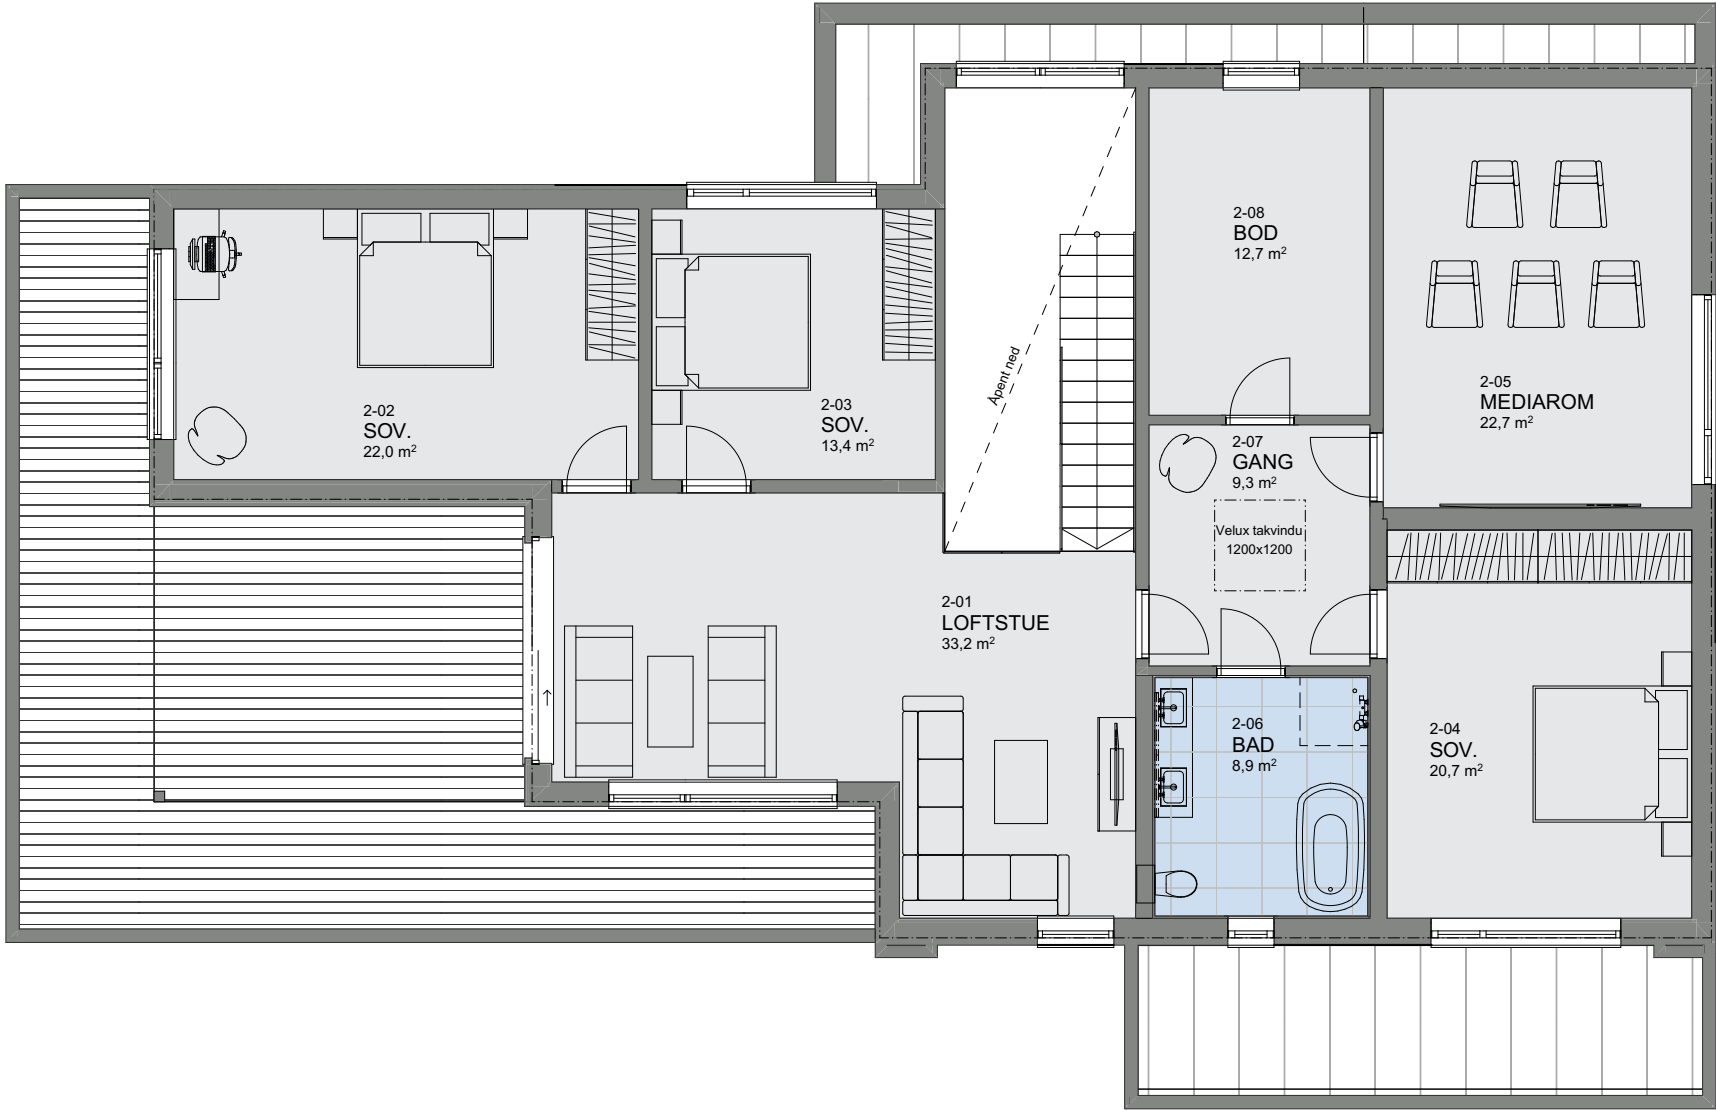

1:100 2. etasje