



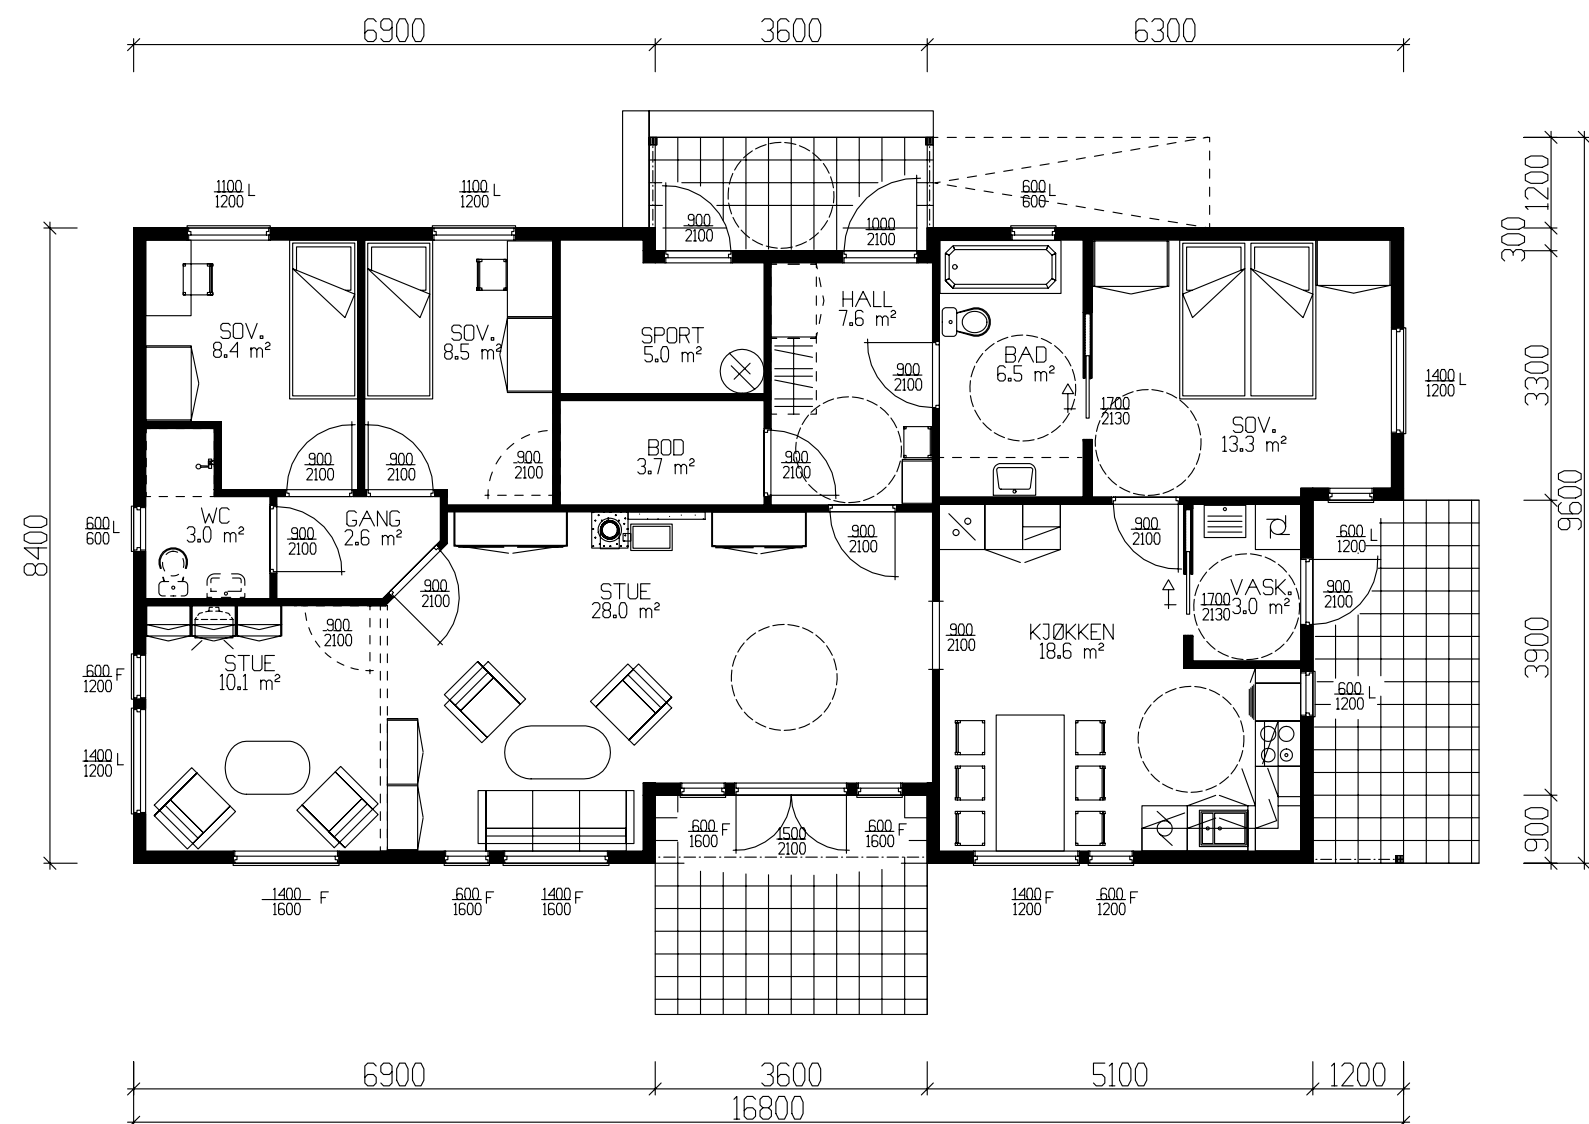

HOVEDPLAN 117,1 m² BRA-K + SPORT 5,0 m²

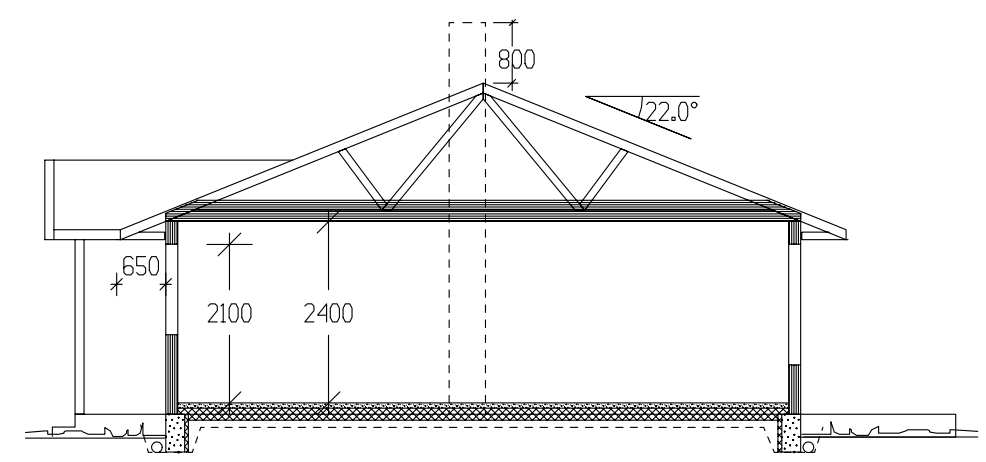

SNITT

	BRA	B.fakt	BA	BRA-K
Hovedplan	117.10	1.0	117.10	117.10
Utv. bod l. etg.	5.00	0.6	3.00	0
Sum 1 m²	122.10		120.10	117.10
GRUNNFLATE (M ²)			131	
BEBYGD AREAL (M ²)			145,6	

Tiltakshaver:			
Leverandør:			
Type: Knivsflå		PLAN/SNITT	DATO 01.12.02 ILE
Byggeplassens adresse:		ARKIV NR. 20-122	REV.1
G.nr.	Br.nr.	ER TEGNING KONTROLLERT I H.T. SJEKKLISTER ?	REV.2
			REV.3
			SKALA 1 : 100
			DATA DESIGN SYSTEM
VestlandsHusgruppens arkitektkontor – 6018 Alesund – Tlf. 70 17 89 00			
TEGNINGEN MA HVERKEN HELT ELLER DELVIS KOPIERES ELLER BENYTTES VED TILTAK SOM VESTLANDSHUS IKKE MEDVIRKER I.			

TRYGGE HJEM

Tegningsnr. 501

Prosj.nr. 096i