




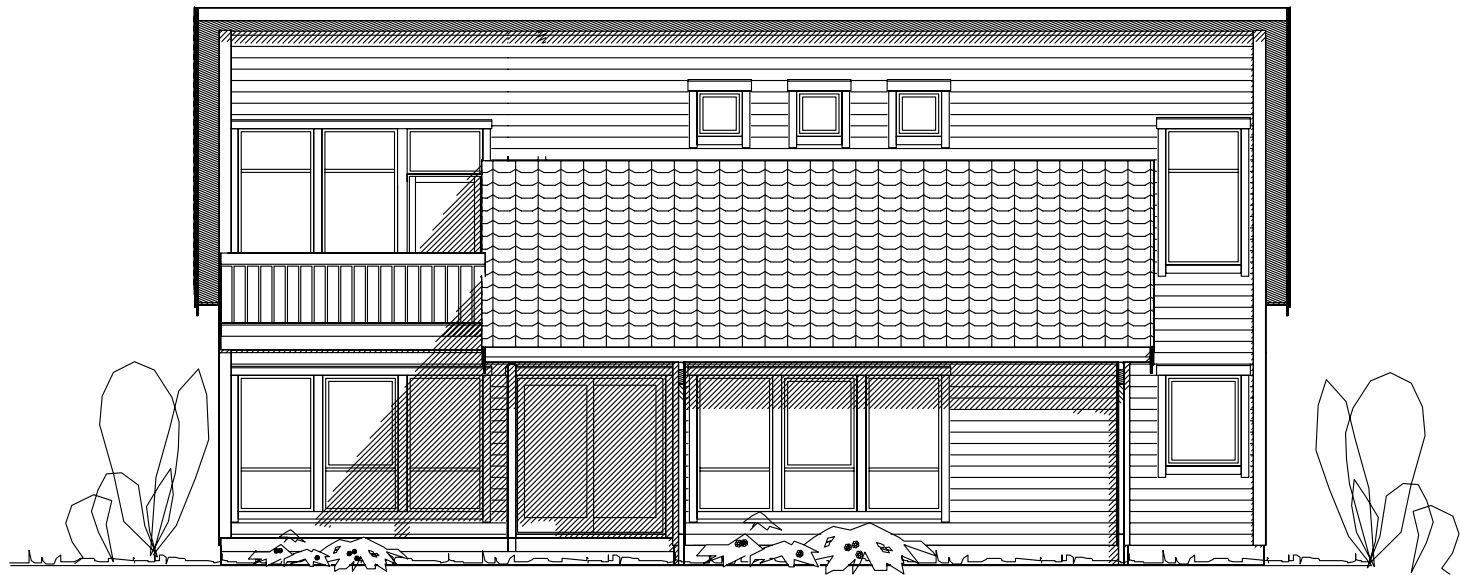


Fasade mot sør

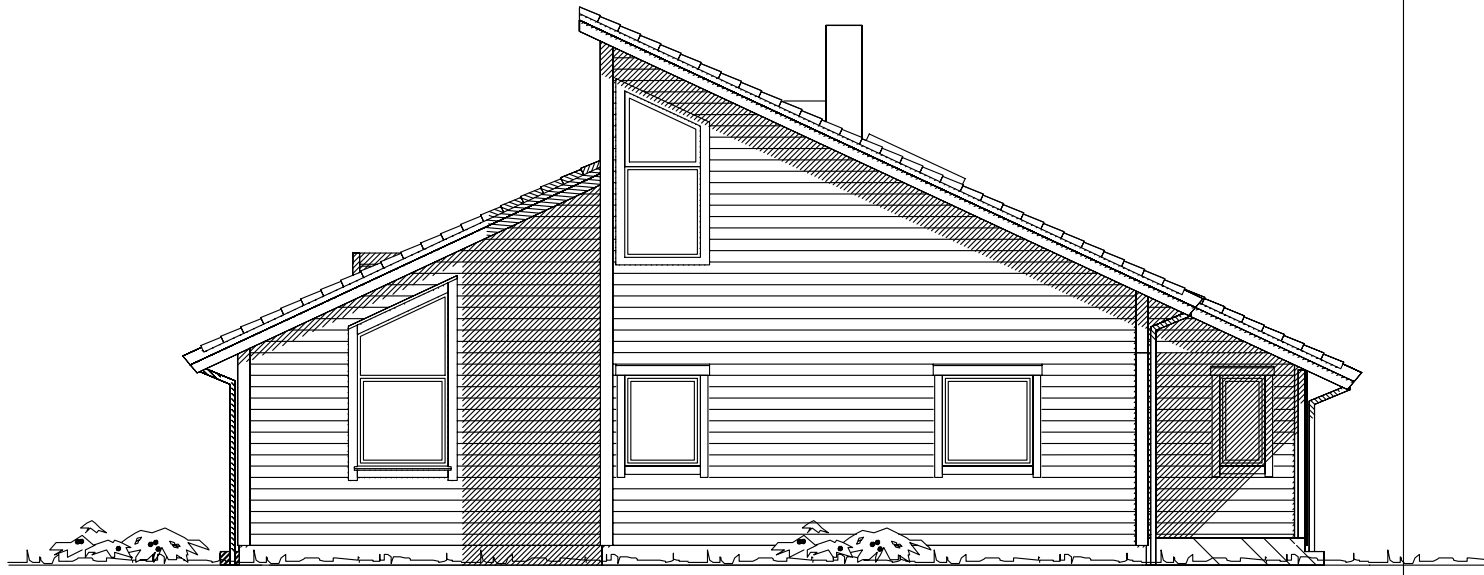


Fasade mot øst

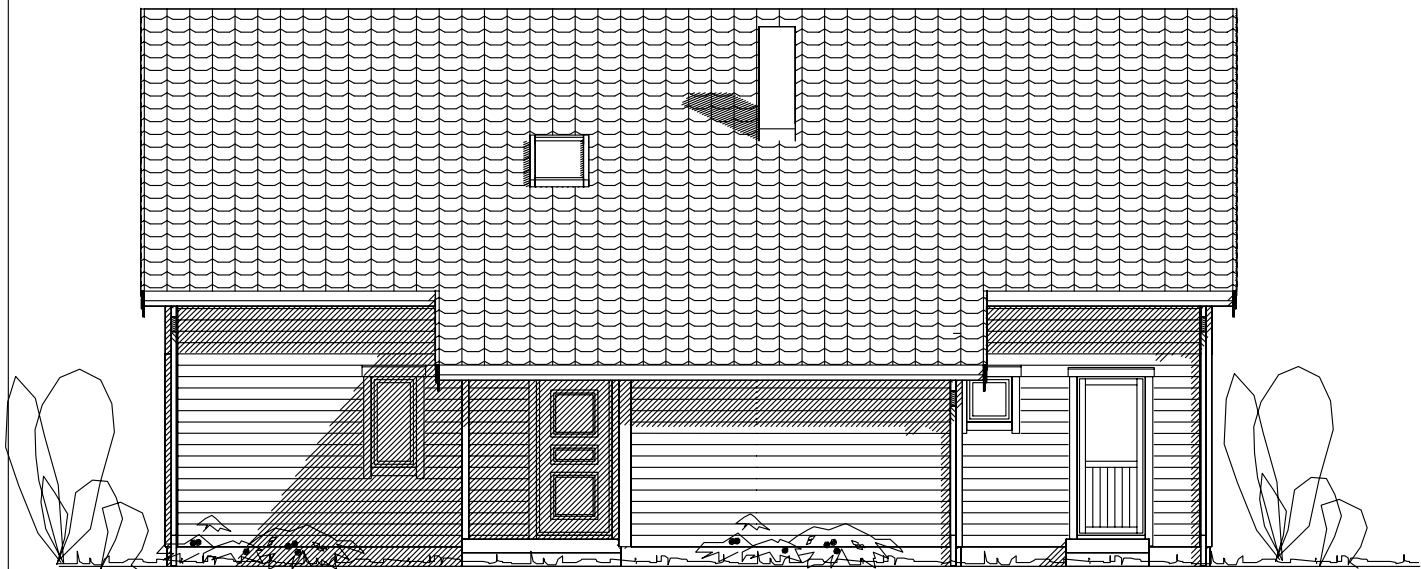

Fasade mot nord

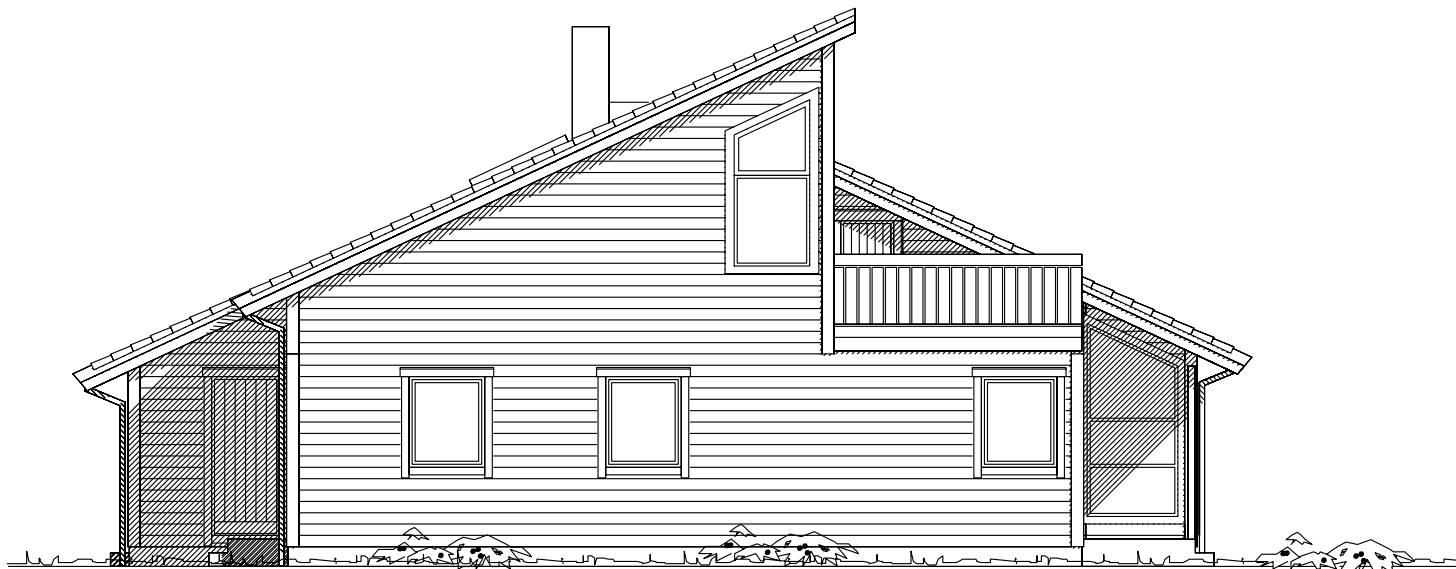

Fasade mot vest

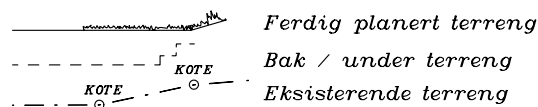

UTFORMING AV TILTAK BEKREFTES FOREVIST:

Nabo.nr.	G.nr.	Br.nr.	Dato	Sign.
Nabo.nr.	G.nr.	Br.nr.	Dato	Sign.
Nabo.nr.	G.nr.	Br.nr.	Dato	Sign.
Nabo.nr.	G.nr.	Br.nr.	Dato	Sign.

Tiltakshaver: Conni og Per Christian Engdal

Leverandør: VestlandsHus Florø AS

Hustype: Høgstolen

FASADER

Byggeplassens adresse:

Trollskogvegen . Flora Kommune

ARKIV NR.

10-188

G.nr. 24

Br.nr. 539

ER TEGNING KONTROLLERT
I H.T. SJEKKLISTER ?

Nei

DATO 17.02.06

REV.1 13.05.09 mhv

REV.2 08.06.09 mhv

REV.3 06.11.09 hb

SKALA 1 : 100

DATA DESIGN SYSTEM




TRYGGE HJEM

Tegningsnr. 502


Prosj.nr. 568a

VestlandsHusgruppens arkitektkontor – 6018 Alesund – Tlf. 70 17 89 00

TEGNINGEN MÅ HVERKEN HELT ELLER DELVIS KOPIERES ELLER BENYTTES VED TILTAK SOM VESTLANDSHUS IKKE MEDVIRKER I.

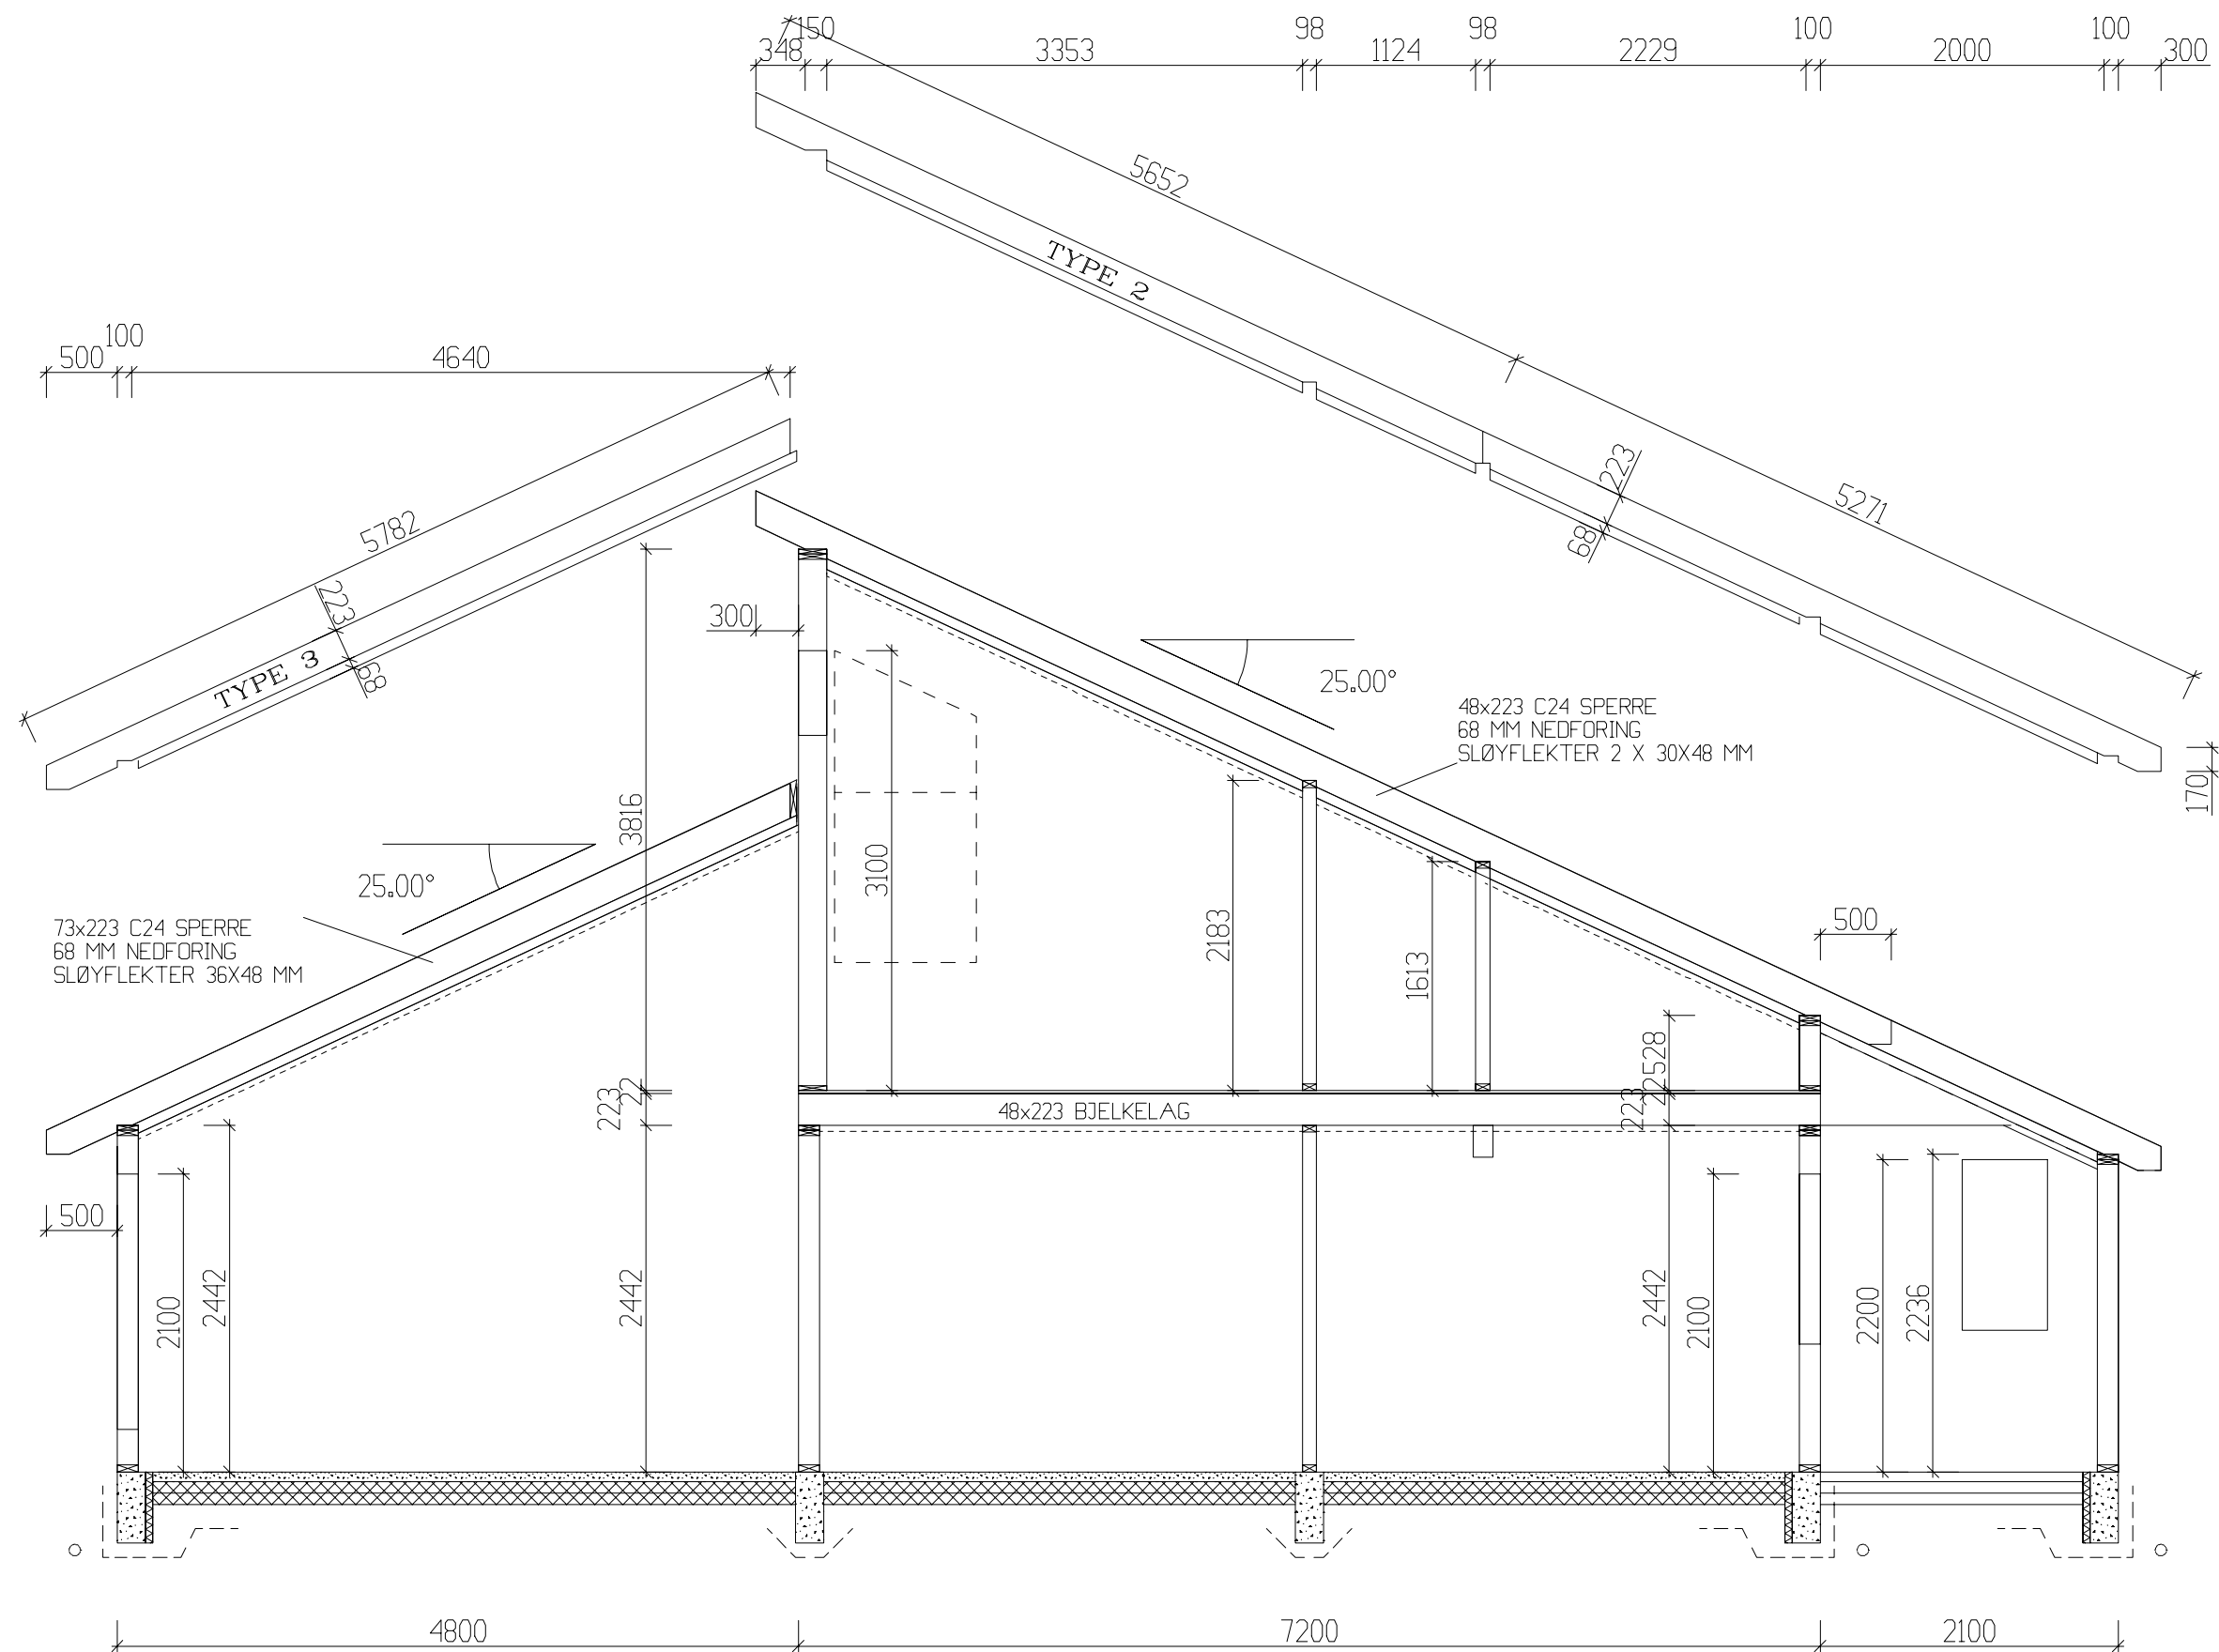

Tiltakshaver: Conni og Per Christian Engdal		REV. 10.11.09 01	
Type: Høgstolen		SNITT 1	
Byggeplassens adresse:		ER TEGNINGEN KONTROLL I H.T. SJEKKLISTER?	
Trollskogvegen . Flora Kommune		JA	
VestlandsHusgruppens arkitektkontor - 6018 Alesund - Tlf. 70 17 89 00		VestlandsHus	
DATO 17.02.06		SKALA 1 : 50	
ARK NR. 535		PRO.NR. 568a	
TEGNINGEN MA HVERKEN HELT ELLER DELVIS KOPIERES ELLER BENYTTES UTEN I SAMARBEID MED VESTLANDSHUS			

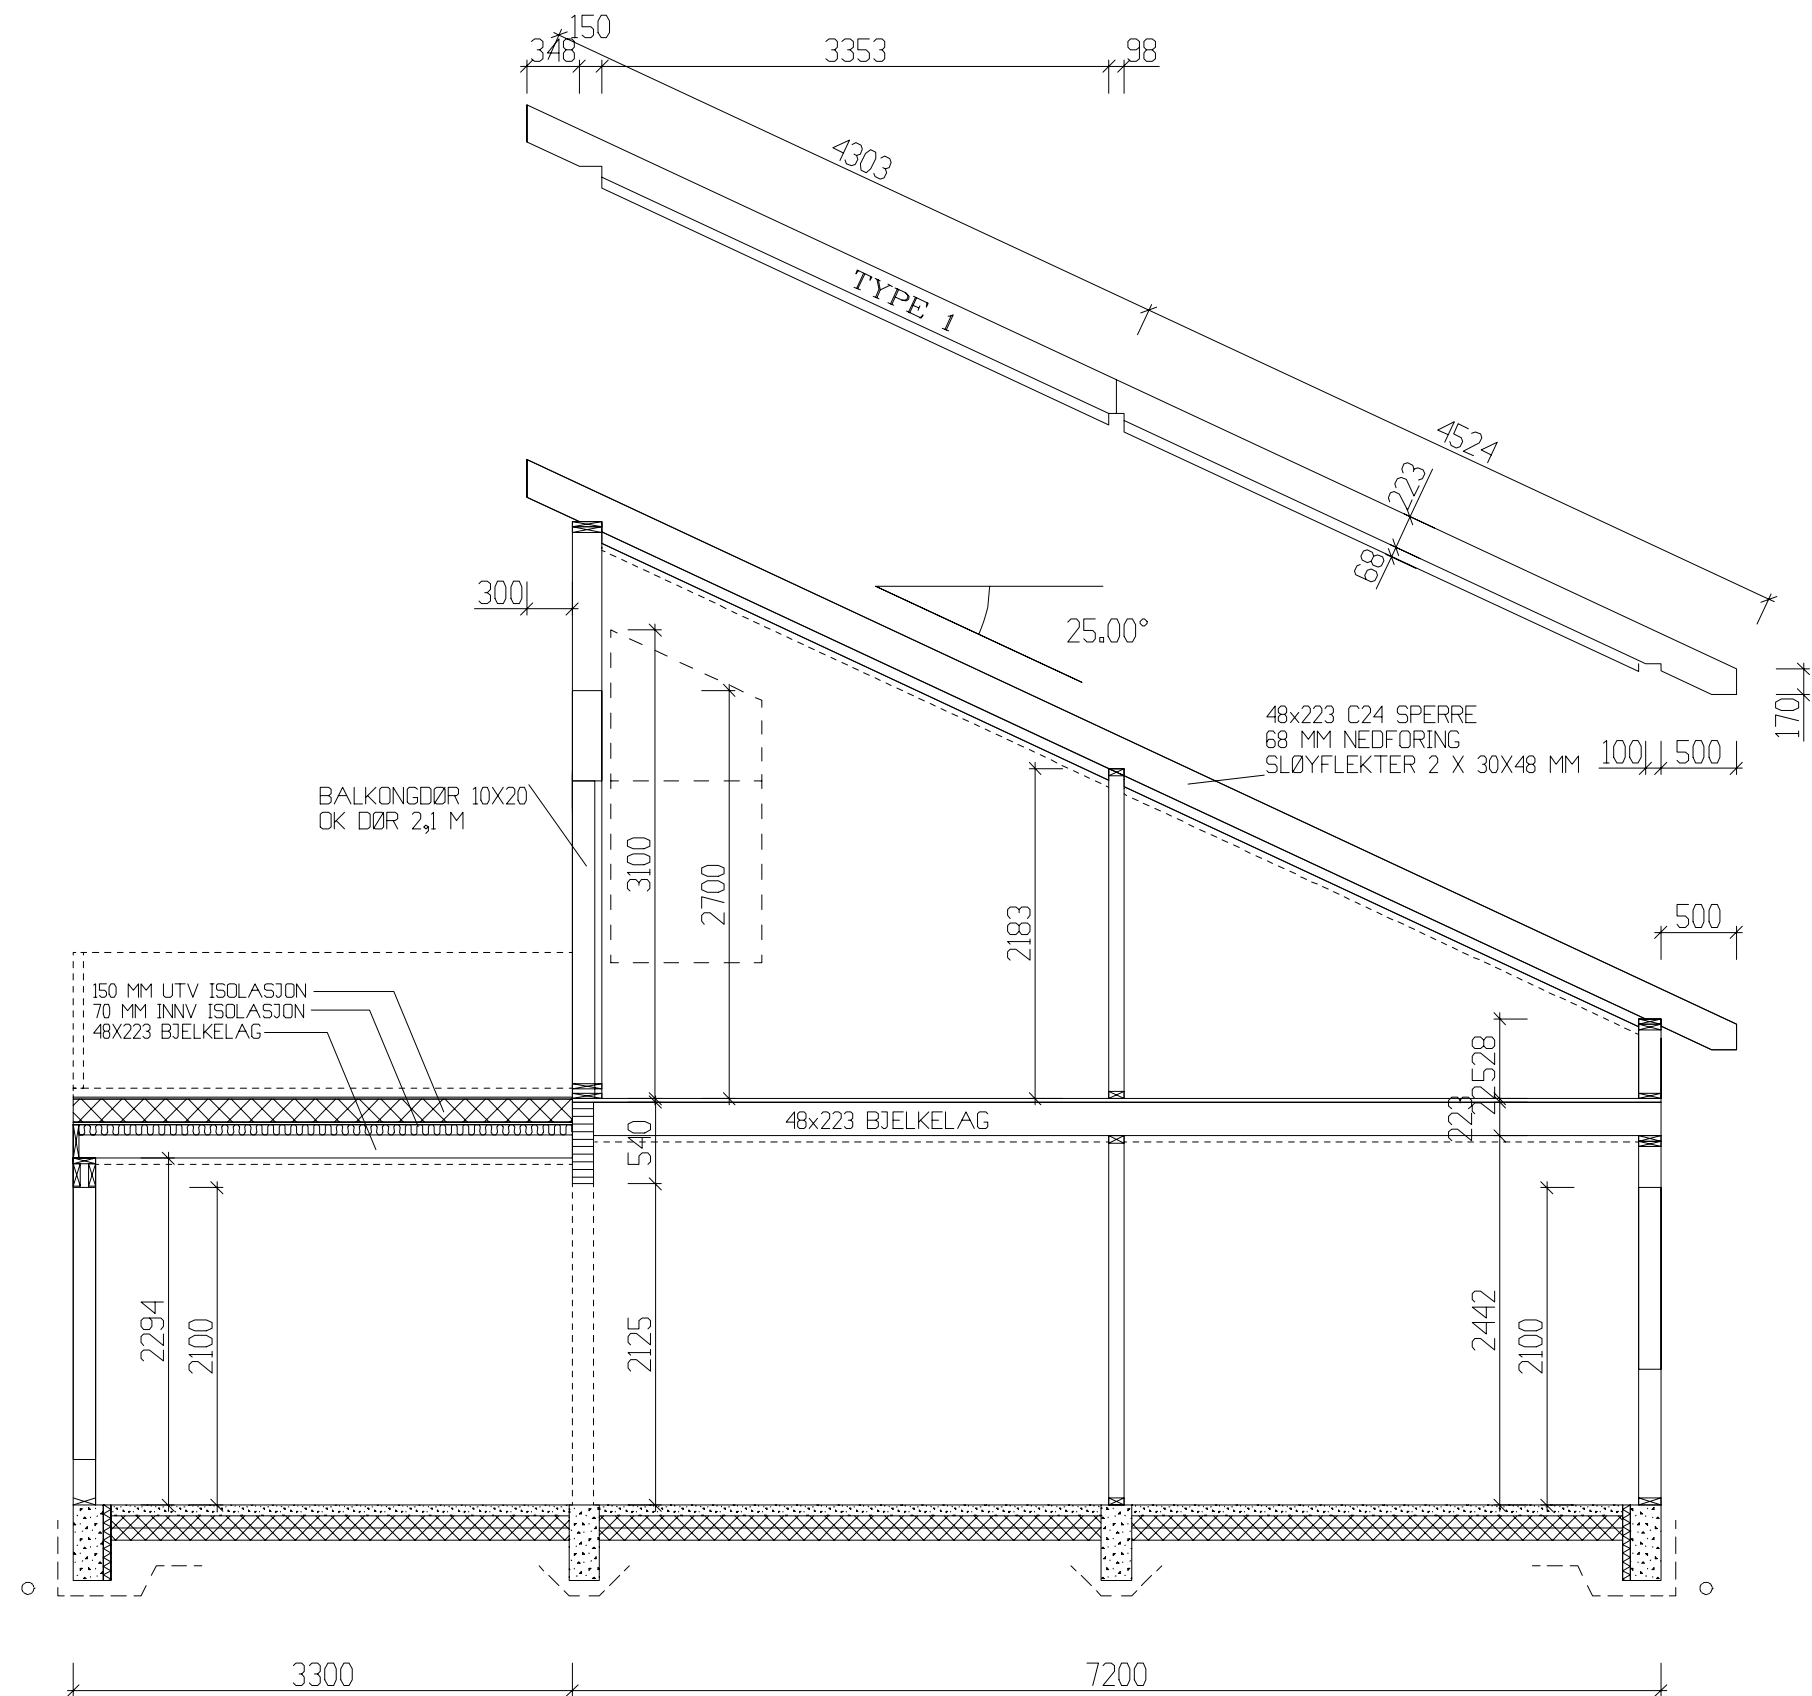

REV. 10.11.09 01

Tiltakshaver: Conni og Per Christian Engdal				DATO 17.02.06
Type: Høgstolen		SNITT 2		SKALA 1 : 50
Byggeplassens adresse:		ER TEGNINGEN KONTROLL		ARK NR. 536
Trollskogvegen . Flora Kommune		I H.T. SJEKKLISTER?		PROJNR. 568a
VestlandsHusgruppens arkitektkontor-6018 Alesund-Tlf. 70 17 89 00		J A		TEGNINGEN MA HVERKEN HELT ELLER DELVIS KOPIERES ELLER BENYTTES UTEN I SAMARBEID MED VESTLANDSHUS