




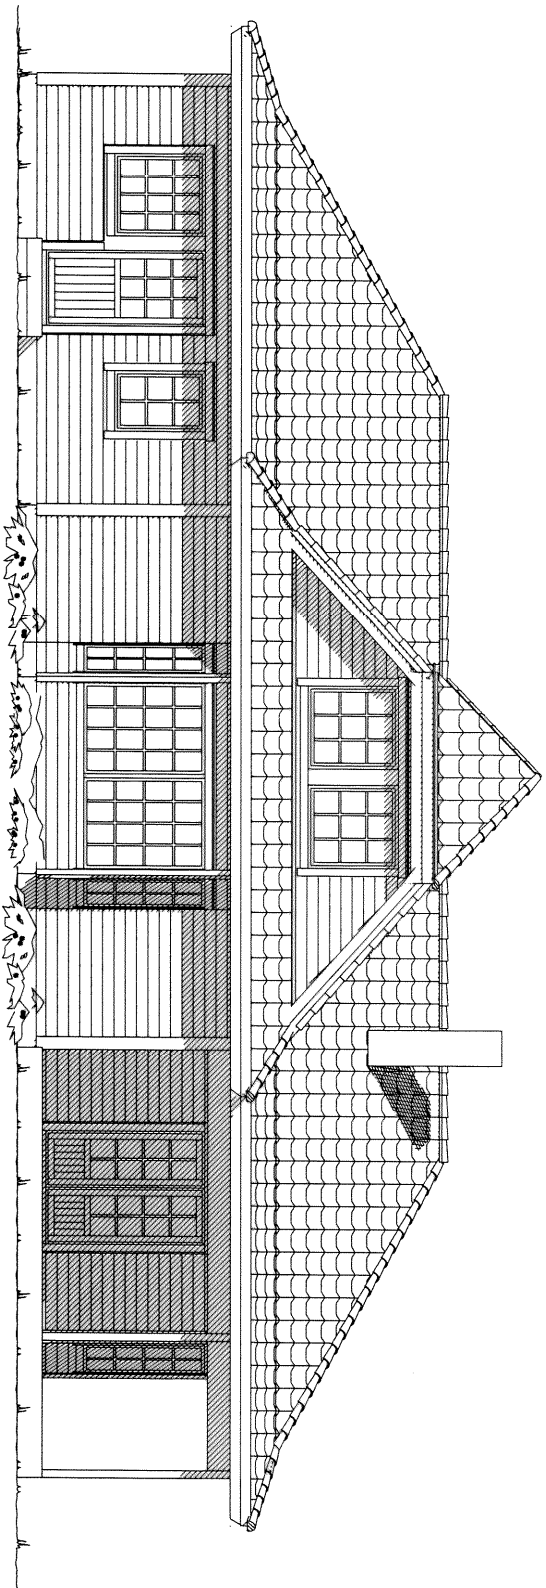


Fasade mot _____

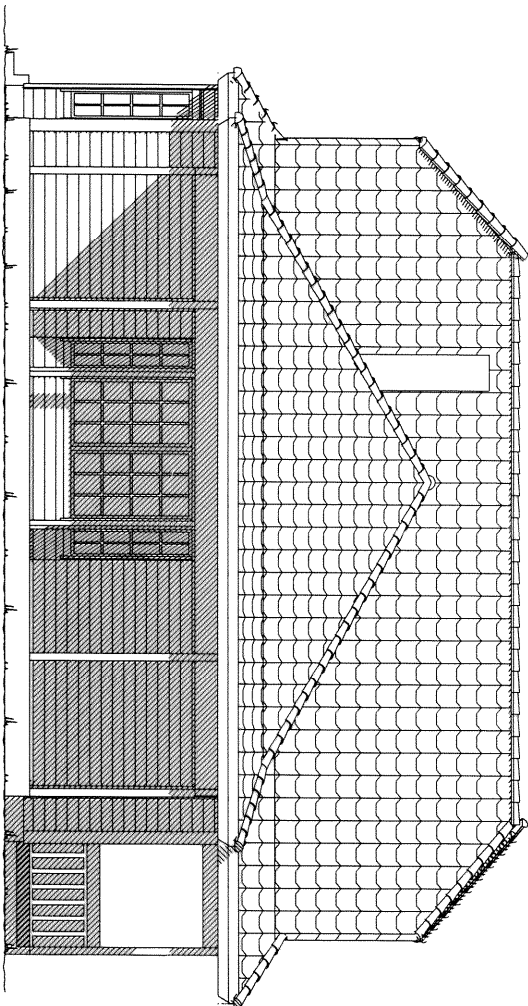

Fasade mot _____

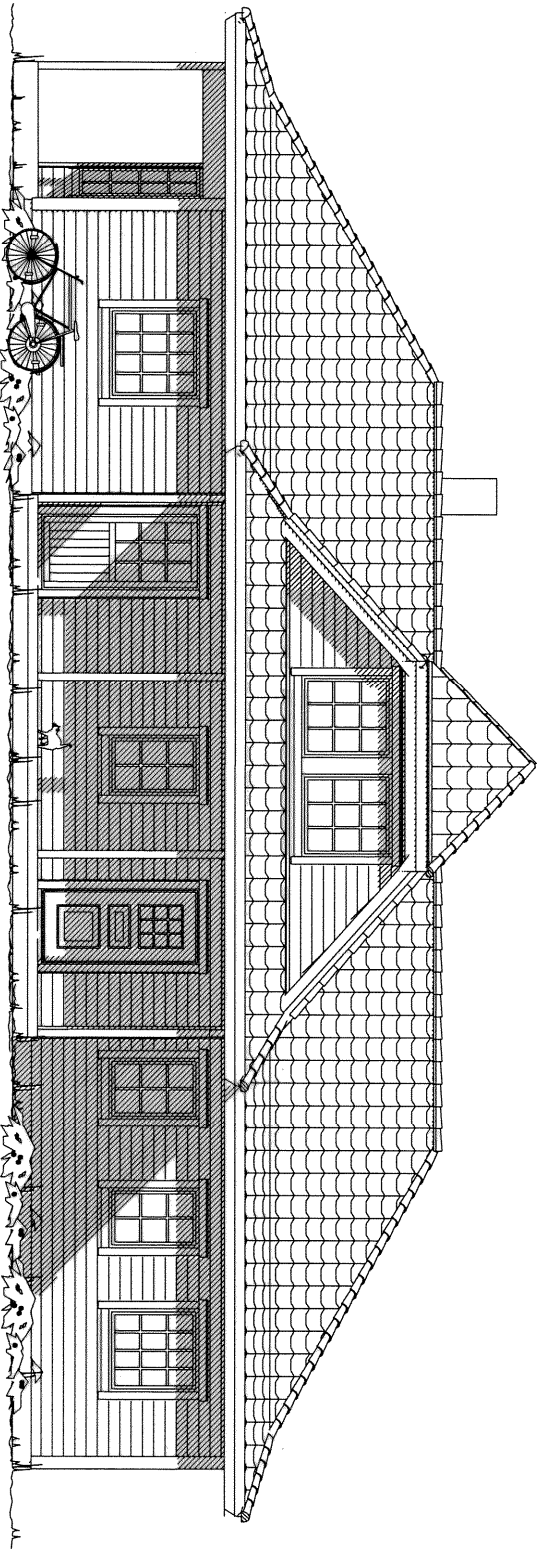


Fasade mot _____

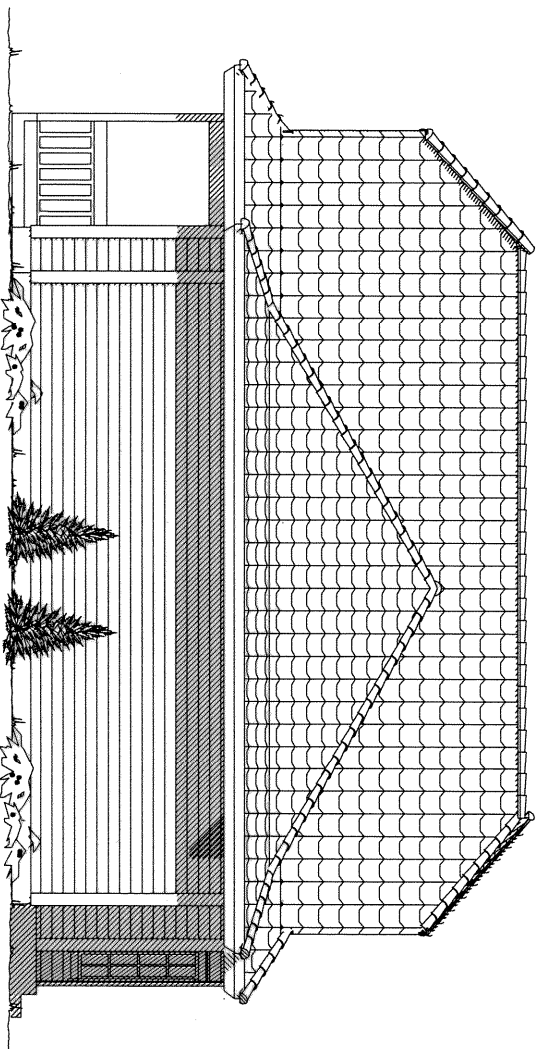

Fasade mot _____


Tiltakshaver: Ole Edwardsdal og Marit Thunes									
Leverandør: Byggn. Alf R. Mjelde AS									
HUSTYPE: SPECIAL				FASADER			DATO 22.09.05 ILE		
Byggesjassens adresse:									
Rundhoude, Osterøy				ER TEGNING KONTROLLERT			REV.1		
Gnr. 135				Br.nr. 33		I H.T. SJEKKLISTER ?		REV.2	
Vestlandshusgruppens arkitektkontor – 6018 Alesund – Tlf. 70 17 89 00				NEI		DATA DESIGN SYSTEM		REV.3	
TEGNINGEN MÅ HVERKEN HELT ELLER DELVIS KOPIERES ELLER BENYTTES VED TILTAK SOM VESTLANDSHUS IKKE MEDVIRKER I.				Tegningsnr.		502		Prosj.nr.	
				3571					

UTFORMING AV TILTAK BEKREFTTES FOREVIST:				
Nabo.nr.	Gnr.	Br.nr.	Dato	Sign.
Nabo.nr.	Gnr.	Br.nr.	Dato	Sign.
Nabo.nr.	Gnr.	Br.nr.	Dato	Sign.
Nabo.nr.	Gnr.	Br.nr.	Dato	Sign.

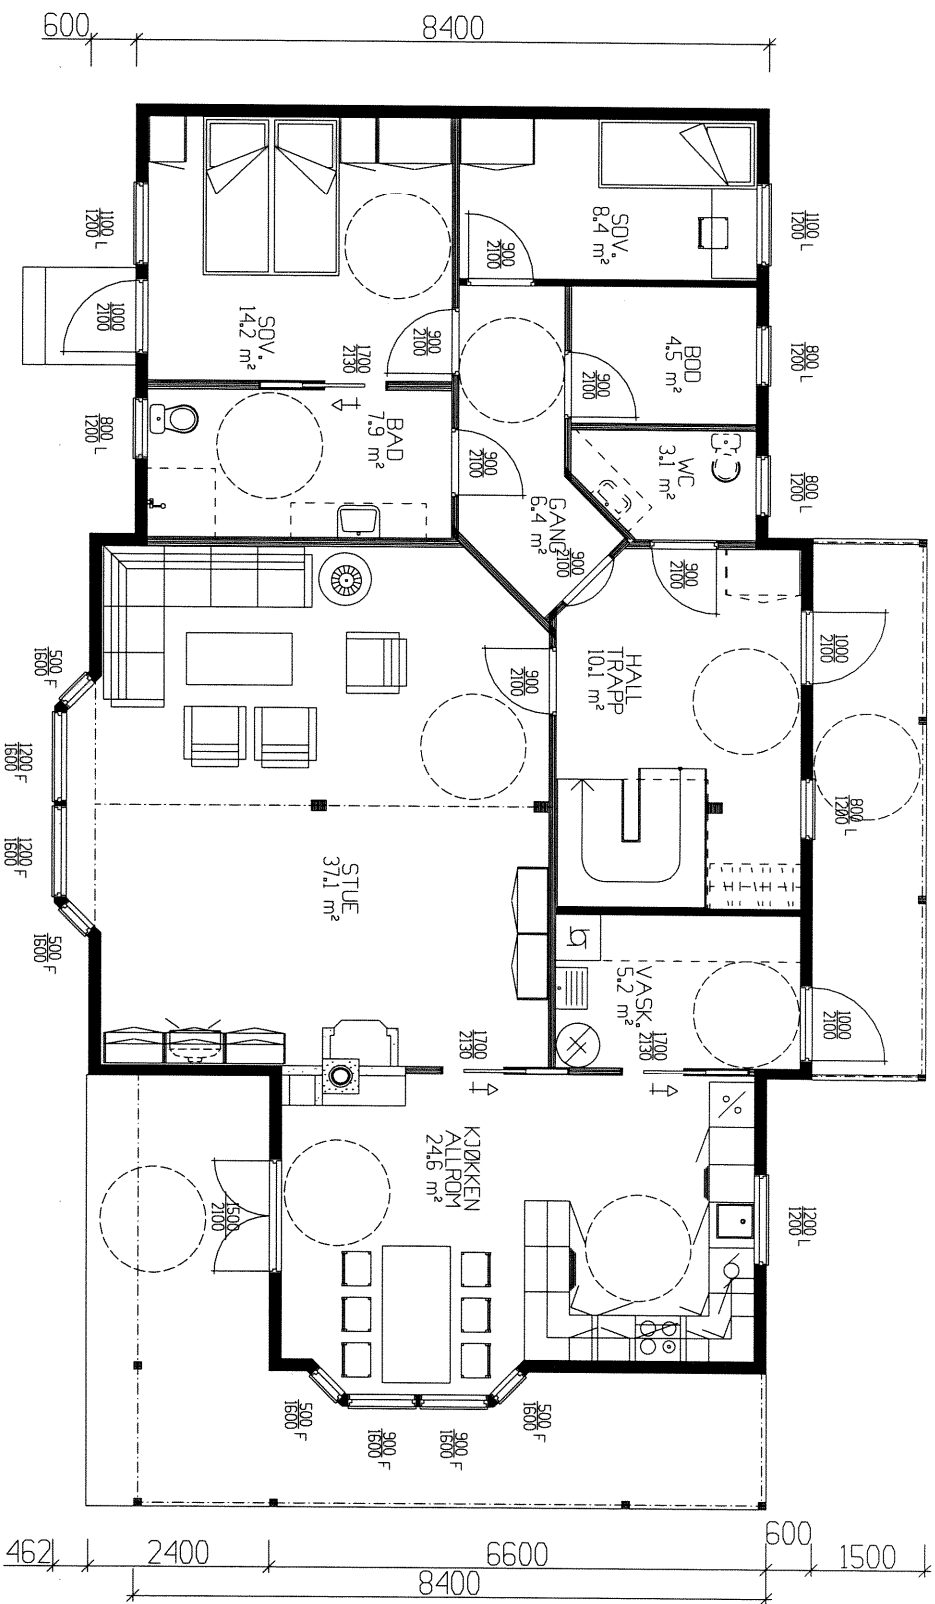


HOVEDPLAN 136,8 m² BRA
SPORTSBOD I FREMTIDIG GARASJE

Tiltakshaver: Ole Edwardsdal og Marit Thunes			
Leverandør: Byggn. Alf R. Mjelde AS			
HUSTYPE: SPECIAL	HOVEDPLAN	DATO 22.09.05 ILE	
Byggeplassens adresse:		REV.1	
Rundhovde, Osterøy		REV.2	
Grnr. 135	Br.nr. 33	ER TEGNING KONTROLLERT	NEI
Vestlandshusgruppens arkitektkontor – 6018 Alesund – Tlf. 70 17 89 00		SKALA 1 : 100	
TEGNINGEN MÅ HVERKEN HELT ELLER DELVIS KOPIERES ELLER BENYTTES VED TILTAK SOM VESTLANDSHUS IKKE MEDVIRKER I.		DATA DESIGN SYSTEM	
		Tegningssnr. 501	
		Prosjekt 3571	

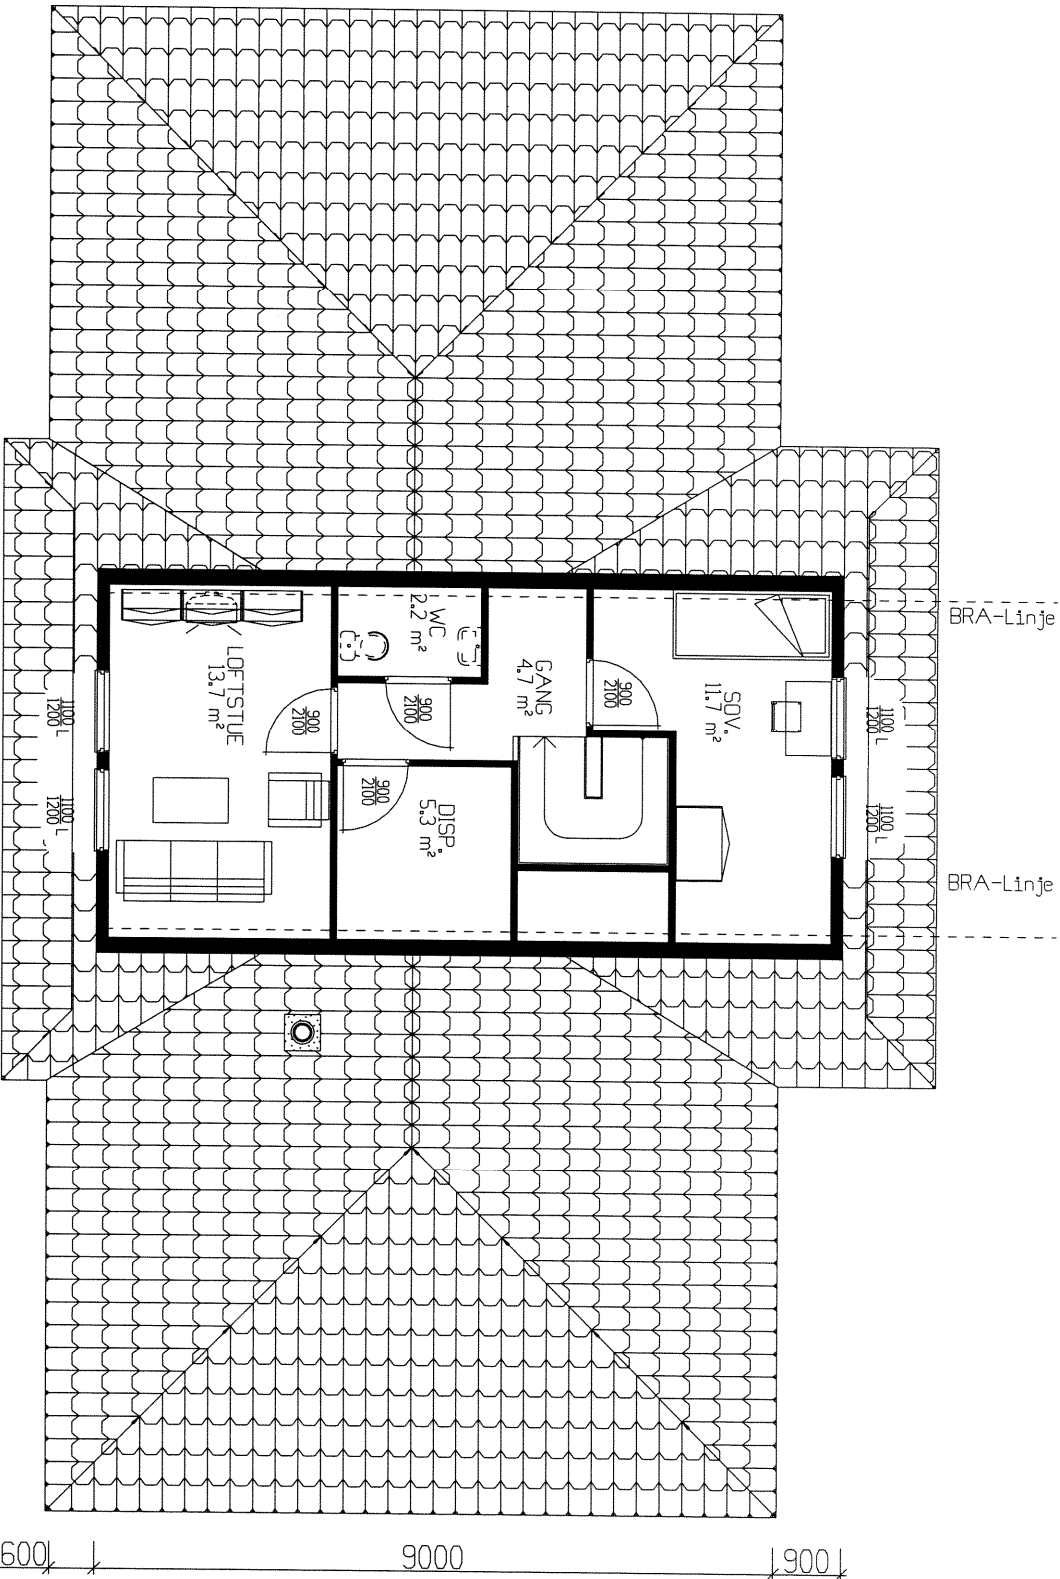

9000 6000 900

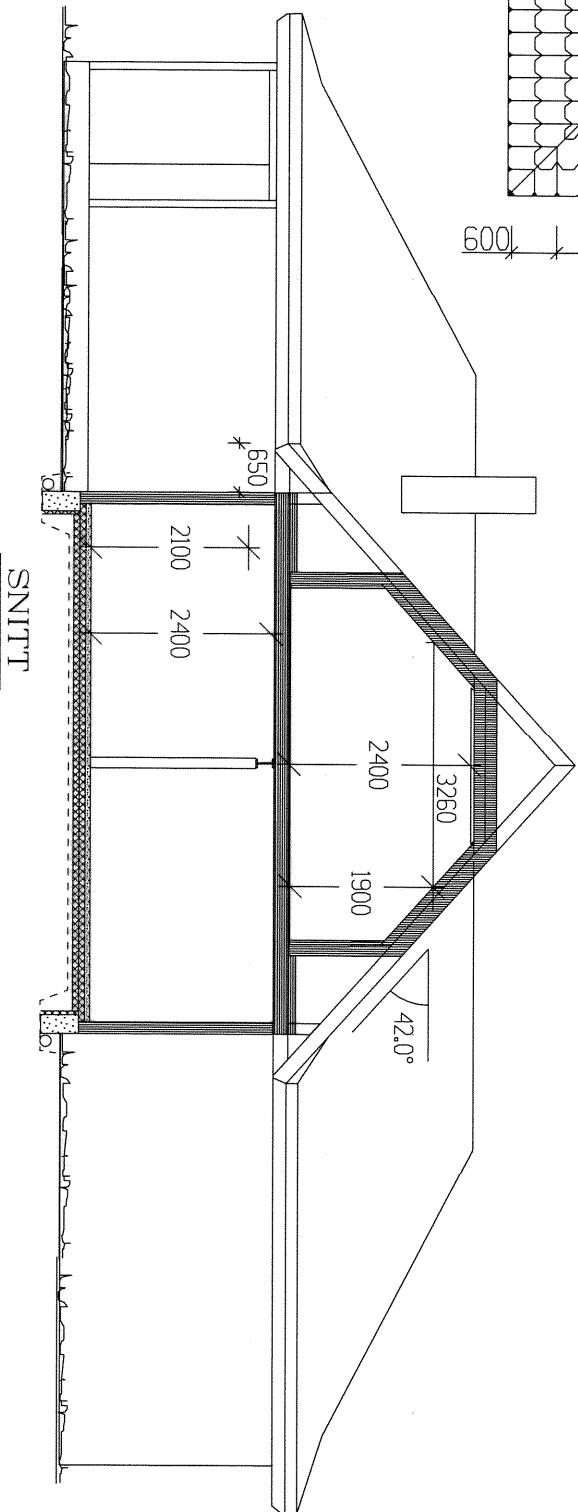

Tiltakshaver: Ole Edwardsdal og Marit Thunes									
Leverandør: Byggm. Alf R. Myelde AS									
HUSTYPE: SPESIAL				ETG.PLAN/SNITT			DATE 22.09.05 ILE		
Byggeplassens adresse:							REV.1		
Rundhovde, Osterøy							REV.2		
Gnr. 135		Br.nr. 33		ER TEGNING KONTROLLERT I H.T. SJEKKLISTER ?			REV.3		
							SKALA 1 : 100		
				NEI			DATA DESIGN SYSTEM		
Vestlandshusgruppens arkitektkontor – 6018 Alesund – Tlf. 70 17 89 00							 Vestlandshus		
							TEGNINGS NR. 503		
							PROS1NR. 3571		
TEGNINGEN MÅ HVERKEN HELT ELLER DELVIS KOPIERES ELLER BENYTTES VED TILTAK SOM VESTLANDSHUS IKKE MEDVIRKER I.									