

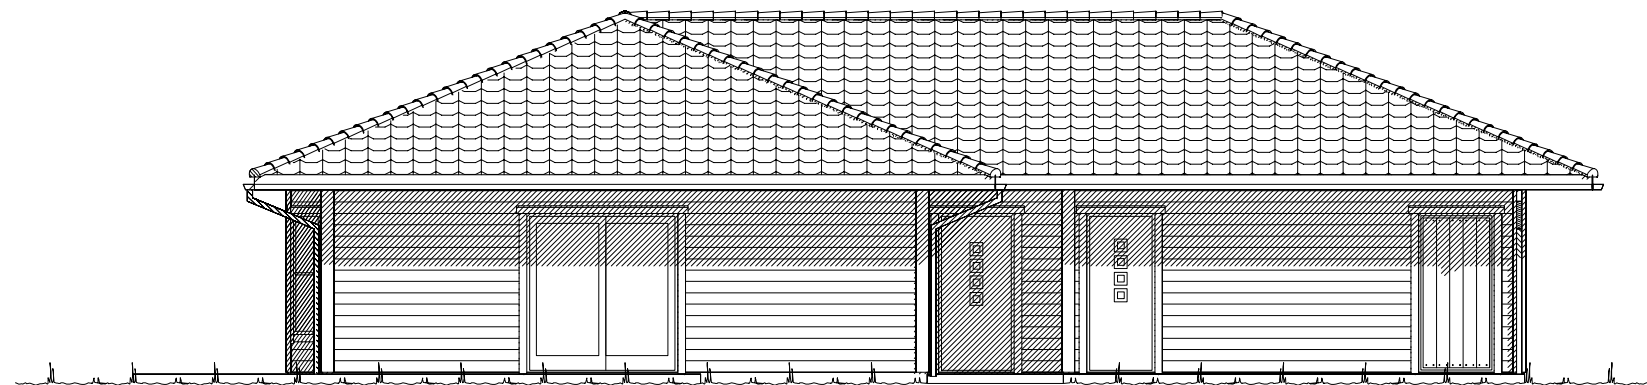
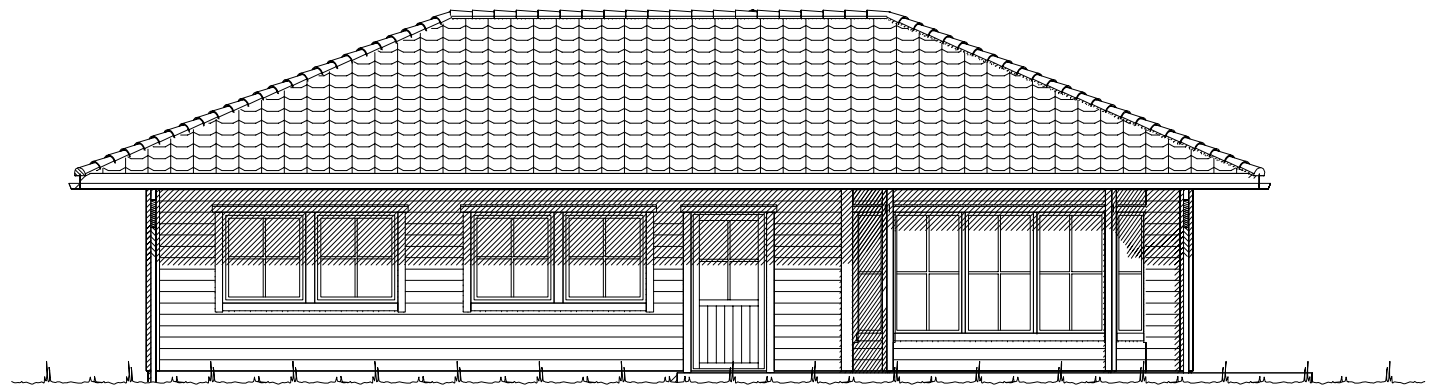


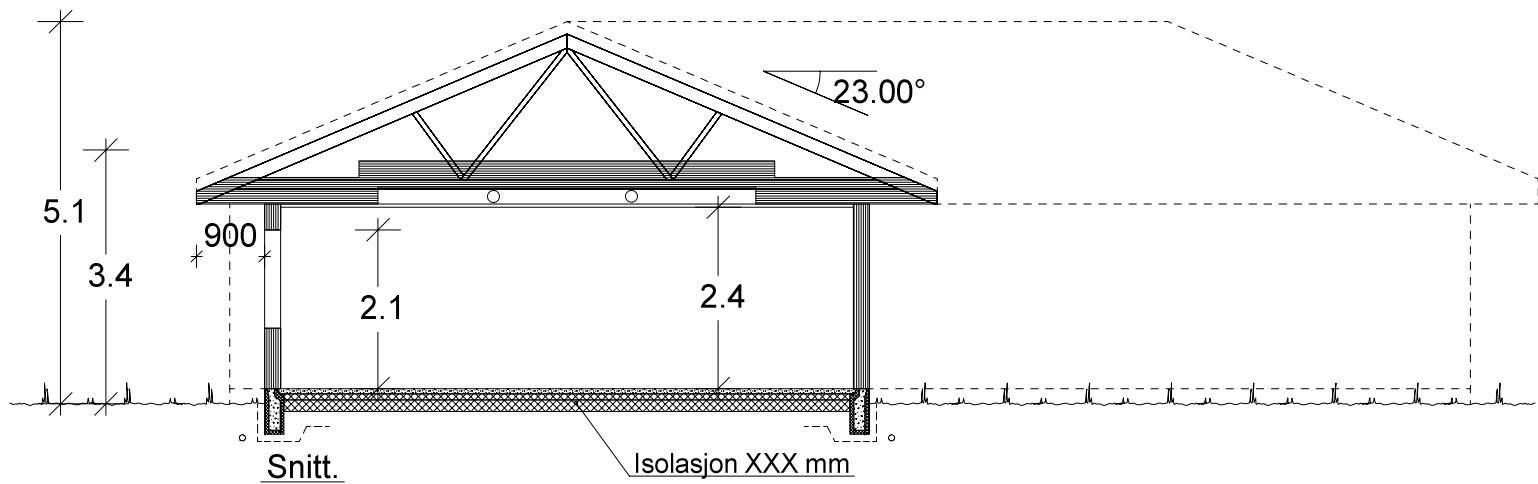

Fasade mot


UTFORMING AV TILTAK BEKREFTES FOREVIST:

Nabo.nr.	G.nr.	Br.nr.	Dato	Sign.
Nabo.nr.	G.nr.	Br.nr.	Dato	Sign.
Nabo.nr.	G.nr.	Br.nr.	Dato	Sign.
Nabo.nr.	G.nr.	Br.nr.	Dato	Sign.

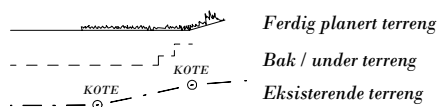


VESTLANDS HUS		Tiltakshaver: Tom Harestad	
		Forhandler: Vestkyst Bygg AS	
Hustype: Spesial		Fasade 1, 2 og snitt	
Byggeplassens adresse:		ARKIV NR.:	
Kleppe, 5378 Klockarvik, Sund			
G.nr. 14	Br.nr. 223	Er tegning klarert for bestilling, kontrakt og søkning ?	Nei
VESTLANDSHUSGRUPPENS ARKITEKTKONTOR - 6018 ÅLESUND - TLF. 70 17 89 00			
TEGNINGEN MÅ HVERKEN HELT ELLER DELVIS KOPIERES ELLER BENYTTES VED TILTAK SOM VESTLANDSHUS IKKE MEDVIRKER I.			


DATO 30.05.13 vhh	TRYGGE HJEM
REV.1	SKALA 1 : 100
REV.2	Tegningsnr. 501
REV.3	Prosj.nr. 408v
DATA DESIGN SYSTEM	

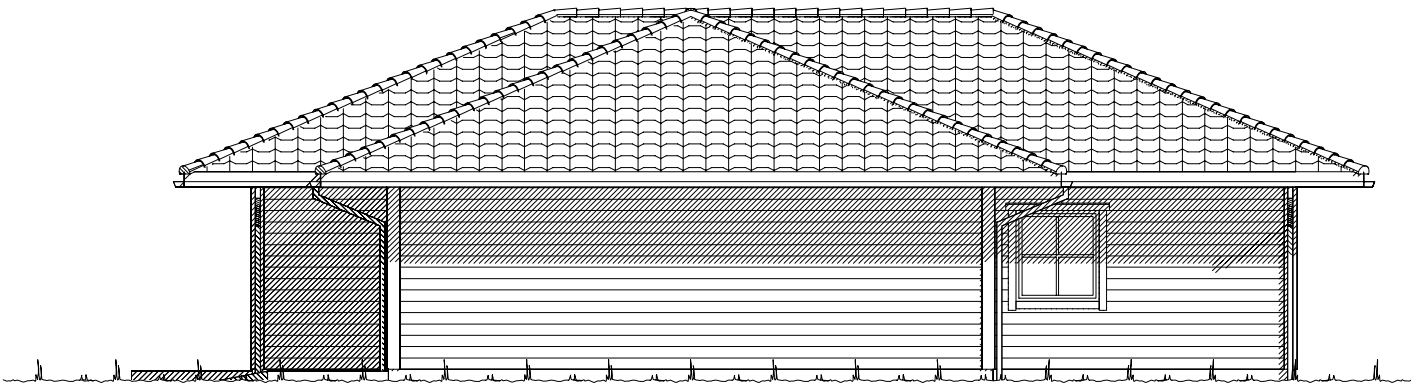

Fasade mot _____.

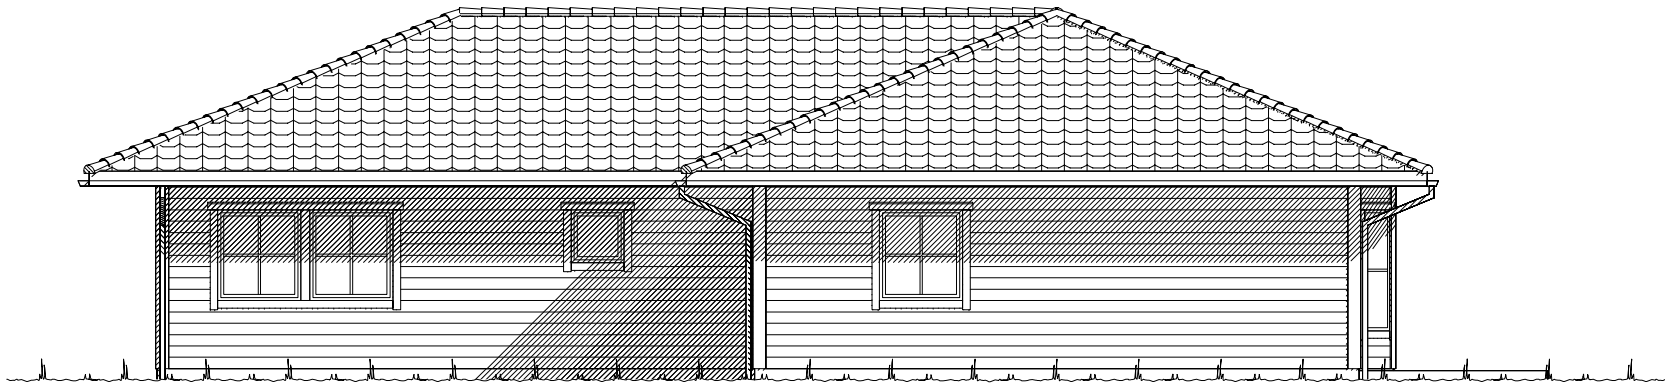

Fasade mot _____.

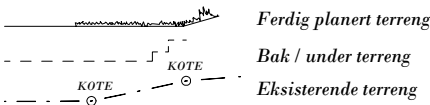

UTFORMING AV TILTAK BEKREFTES FOREVIST:				
Nabo.nr.	G.nr.	Br.nr.	Dato	Sign.
Nabo.nr.	G.nr.	Br.nr.	Dato	Sign.
Nabo.nr.	G.nr.	Br.nr.	Dato	Sign.
Nabo.nr.	G.nr.	Br.nr.	Dato	Sign.

		Tiltakshaver: Tom Harestad	
		Forhandler: Vestkyst Bygg AS	
Hustype: Spesial		Fasade 3 og 4	
Byggeplassens adresse:		ARKIV NR.:	
Kleppe, 5378 Klokkekarvik, Sund			
G.nr. 14	Br.nr. 223	Er tegning klarert for bestilling, kontrakt og søkning ?	Nei
VESTLANDSHUSGRUPPENS ARKITEKTKONTOR - 6018 ÅLESUND - TLF. 70 17 89 00			
TEGNINGEN MÅ HVERKEN HELT ELLER DELVIS KOPIERES ELLER BENYTTES VED TILTAK SOM VESTLANDSHUS IKKE MEDVIRKER I.			

DATO 30.05.13 vhh	TRYGGE HJEM
REV.1	
REV.2	SKALA 1 : 100
REV.3	Tegningsnr. 502
	Prosj.nr. 408v

DATA DESIGN SYSTEM



HOVEDETASJE: 159,7 m² BRA

Bygning i:
Risikoklasse 4
Brannklasse 1

For å tilfredstille energiforeskriftene må huset levere med varmepumpe eller lignende ikke-fossil varmekilde.

Kanaler fra ventilasjonsanlegg, vil i noen tilfeller medføre ekstra veggtykkelser eller "kassing", som får mindre konsekvenser for romløsninger. Dette kan eventuelt justeres noe før igangsetting av bygget.

NB! Ved innhenting av pristilbud av ytterdører og vindu, må forutsetningen i varmetapsberegningen legges til grunn. Her blir det forutsatt en maksimal, gjennomsnittlig U-verdi til ytterdører og vindu for bygget. Høy prosentandel over 20% vindu og dører, har konsekvenser for byggets isolering.

% vindu- og dørareal er beregnet til: 22%
Gjennomsnittlig U-verdi er her: 1,19

Arealberegninger i hht. NS 3940	Bruksareal BRA i m²			P-ROM Primære rom
	Pr etasje	Åpent overbygg areal og carport	Sum BRA	
H. etg. plan	159.7	2.5	162.2	148.4
SUM :	159.7	2.5	162.2	148.4
BYA :	175.2	0.0	175.2	
Grunnflate/ fotavtrykk :	172.7			

		Tiltakshaver: Tom Harestad			
VESTLANDS HUS		Forhandler: Vestkyst Bygg AS			
Hustype: Spesial		Plan og snitt		DATO 30.05.13 vhh	TRYGGE HJEM
Byggeplassens adresse:			ARKIV NR.:	REV.1	SKALA 1 : 100
Kleppe, 5378 Klokkekarvik, Sund				REV.2	
				REV.3	
G.nr. 14	Br.nr. 223	Er tegning klarert for bestilling, kontrakt og søkning ?	Nei	 DATA DESIGN SYSTEM	Tegningsnr. 503
					Prosj.nr. 408v
VESTLANDSHUSGRUPPENS ARKITEKTKONTOR - 6018 ÅLESUND - TLF. 70 17 89 00					
TEGNINGEN MÅ HVERKEN HELT ELLER DELVIS KOPIERES ELLER BENYTTES VED TILTAK SOM VESTLANDSHUS IKKE MEDVIRKER I.					