



Fasade mot .



Fasade mot .


UTFORMING AV TILTAK BEKREFTES FOREVIST:

Nabo.nr.	G.nr.	Br.nr.	Dato	S1gn.
Nabo.nr.	G.nr.	Br.nr.	Dato	S1gn.
Nabo.nr.	G.nr.	Br.nr.	Dato	S1gn.
Nabo.nr.	G.nr.	Br.nr.	Dato	S1gn.

Ferdig planert terreng
Bak / under terreng
Eksisterende terreng

		Tiltakshaver: Gjermund Seim	
		Forhandler: Byggm. Magne Hagenson as	
Hustype: Saudehornet		Fasade 1 og 2	
Byggeplassens adresse:		ARKIV NR.	
Dyrvedalen , 5700 Voss			
G.nr.	Br.nr.	Er tegning klarert for bestilling, kontrakt og søkning ?	J
VESTLANDSHUSGRUPPENS ARKITEKTKONTOR – 6018 ALESUND – TLF. 70 17 89 00		TEGNINGEN MÅ HVERKEN HELT ELLER DELVIS KOPIERES ELLER BENYTTES VED TILTAK SOM VESTLANDSHUS IKKE MEDVIRKER I.	

DATO	01.08.11	TRYGGE HJEM
REV.1	23.11.11 hb	
REV.2	09.12.11 vhh	SKALA 1 : 100
REV.3	21.03.12 o1	Tegningsnr. 501
		Prosj.nr. 279b

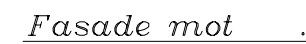



 Ferdig planert terreng


 Bak / under terreng

 Eksisterende terreng

 VESTLANDSHUS		Tiltakshaver: Gjermund Seim			
		Forhandler: Byggm. Magne Hagenson as			
Hustype: Saudehornet		Fasade 3 og 4		DATO 01.08.11 REV.1 23.11.11 hb REV.2 09.12.11 vhh REV.3 21.03.12 oi	TRYGGE HJEM
Byggeplassens adresse: Dyrvedalen , 5700 Voss			ARKIV NR.	SKALA 1 : 100	
G.nr.	Br.nr.	Er tegning klarert for bestilling, kontrakt og søkning ?		Ja	Tegningsnr. 502 Prosj.nr. 279b
VESTLANDSHUSGRUPPENS ARKITEKTKONTOR – 6018 ALESUND – TLF. 70 17 89 00					
TEGNINGEN MÅ HVERKEN HELT ELLER DELVIS KOPIERES ELLER BENYTTES VED TILTAK SOM VESTLANDSHUS IKKE MEDVIRKER I.					

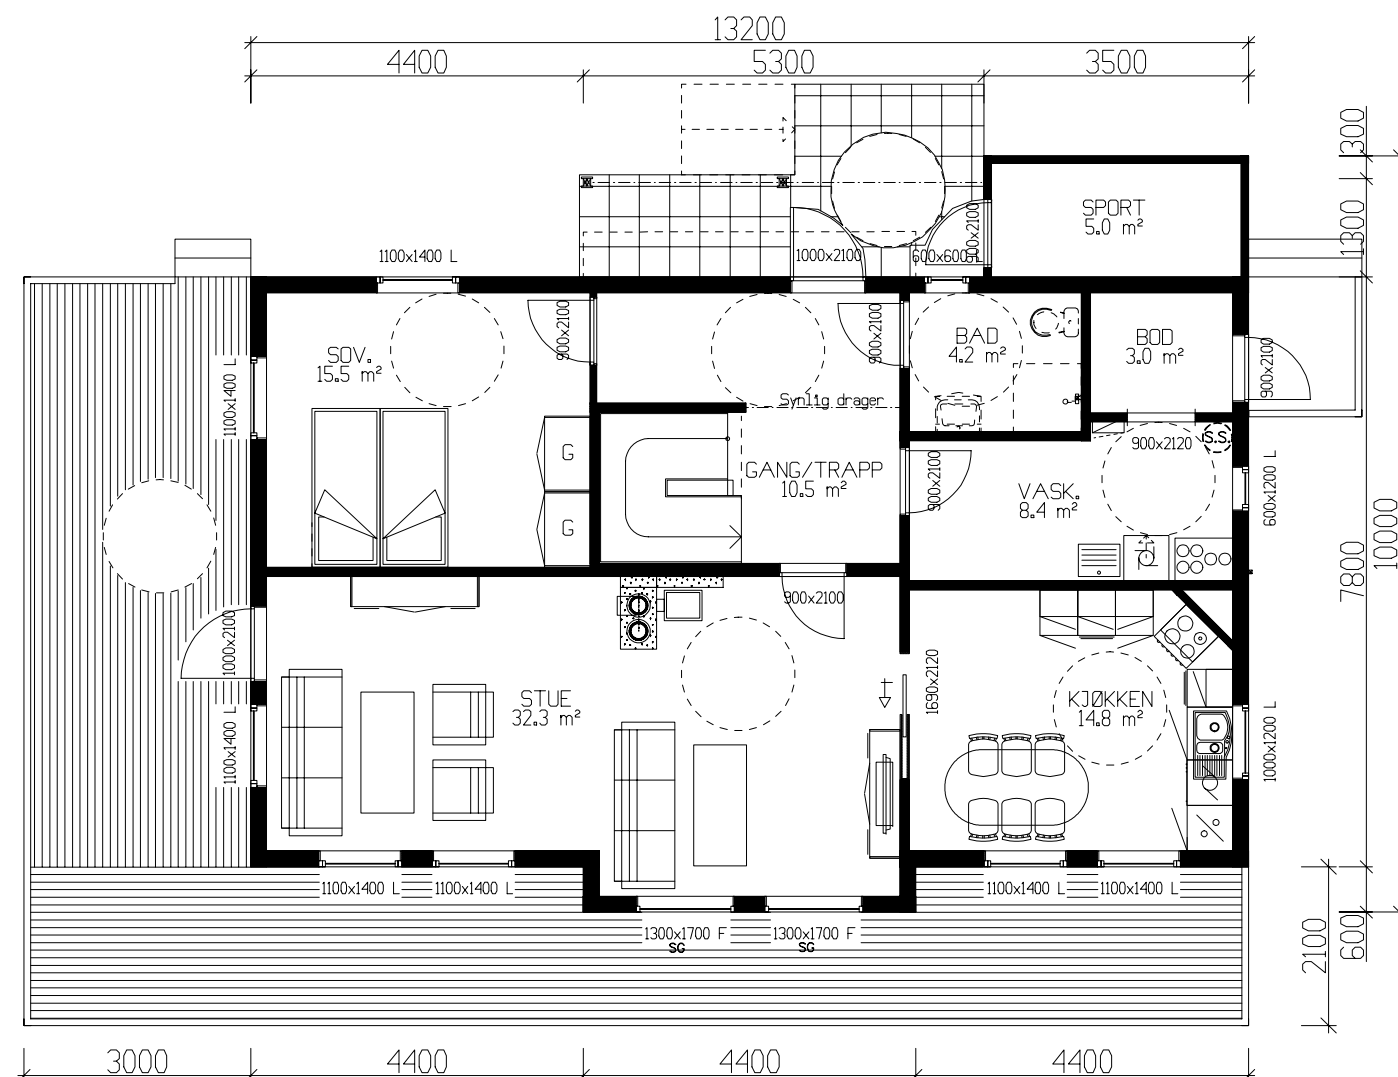

HOVEDETASJE: 96,7m² BRA + SPORT 5,0m²

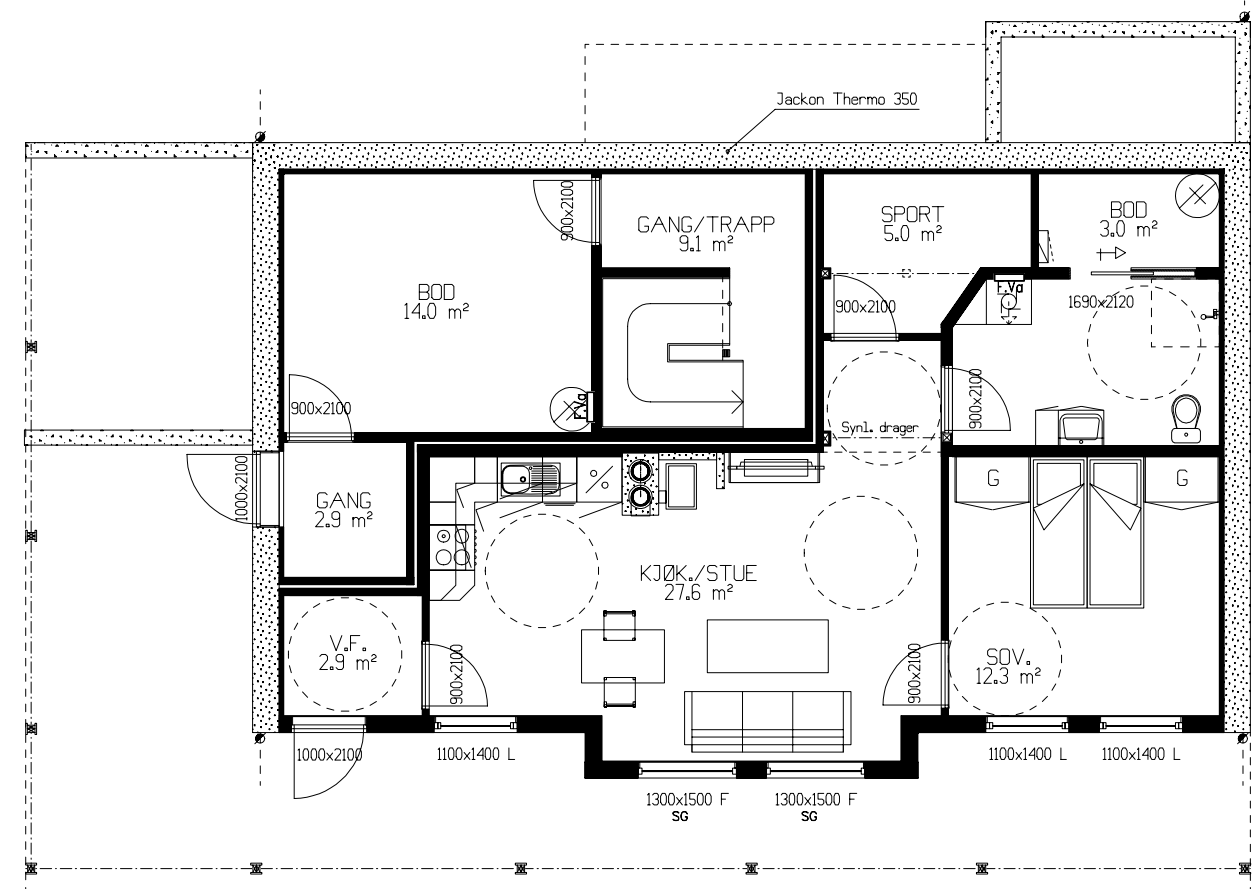

UNDERETASJE: 26,8m² + LEILIGHET 61,3m² BRA

SG = personsikkerhetsrute

Kanaler fra ventilasjonsanlegg, vil i noen tilfeller medføre ekstra veggtykkelser eller "kassing", som får mindre konsekvenser for romløsninger. Dette kan eventuelt justeres noe før igangsetting av bygget.

NB! Ved innhenting av pristilbud av ytterdører og vindu, må forutsetningen i varmetapsberegningen legges til grunn. Her blir det forutsatt en maksimal, gjennomsnittlig U-verdi til ytterdører og vindu for bygget. Høy prosentandel over 20% vindu og dører, har konsekvenser for byggets isolering.


% vindu- og dørareal er beregnet til: 18%
Gjennomsnittlig U-verdi er her: 1,2

Arealberegninger 1 hht. NS 3940	Bruksareal BRA 1 m²			Sum BRA	P-rom Primære rom
	Pr. etasje	Utvendig bod/garasje	Åpent over- bygg areal og garasje		
Bileilighet	61.3	0.0	0.0	61.3	52.5
U. etg. plan	26.8	0.0	28.2	55.0	12.2
H. etg. plan	96.7	5.0	3.8	105.5	93.3
2. etg. plan	88.4	0.0	0.0	88.4	86.0
SUM :	211.9	5.0	32.0	248.9	191.5
BYA :	172.9	0.0	0.0	172.9	
Grunnflate/ fotavtrykk :	111.2				

VESTLANDS HUS		Tiltakshaver: Gjermund Seim	
Hustype: Saudehornet		Forhandler: Byggm. Magne Hagenson as	
Byggeplassens adresse:		TRYGGE HJEM	
Dyrvedalen , 5700 Voss		SKALA 1 : 100	
G.nr. Br.nr.		Tegningsnr. 503	
Er tegning klarert for bestilling, kontrakt og søkning ?		Prosj.nr. 279b	
VESTLANDSHUSGRUPPENS ARKITEKTKONTOR – 6018 ALESUND – TLF. 70 17 89 00		TEGNINGEN MÅ HVERKEN HELT ELLER DELVIS KOPIERES ELLER BENYTTES VED TILTAK SOM VESTLANDSHUS IKKE MEDVIRKER I.	



ETASJEPLAN LOFT: 88,4m² BRA

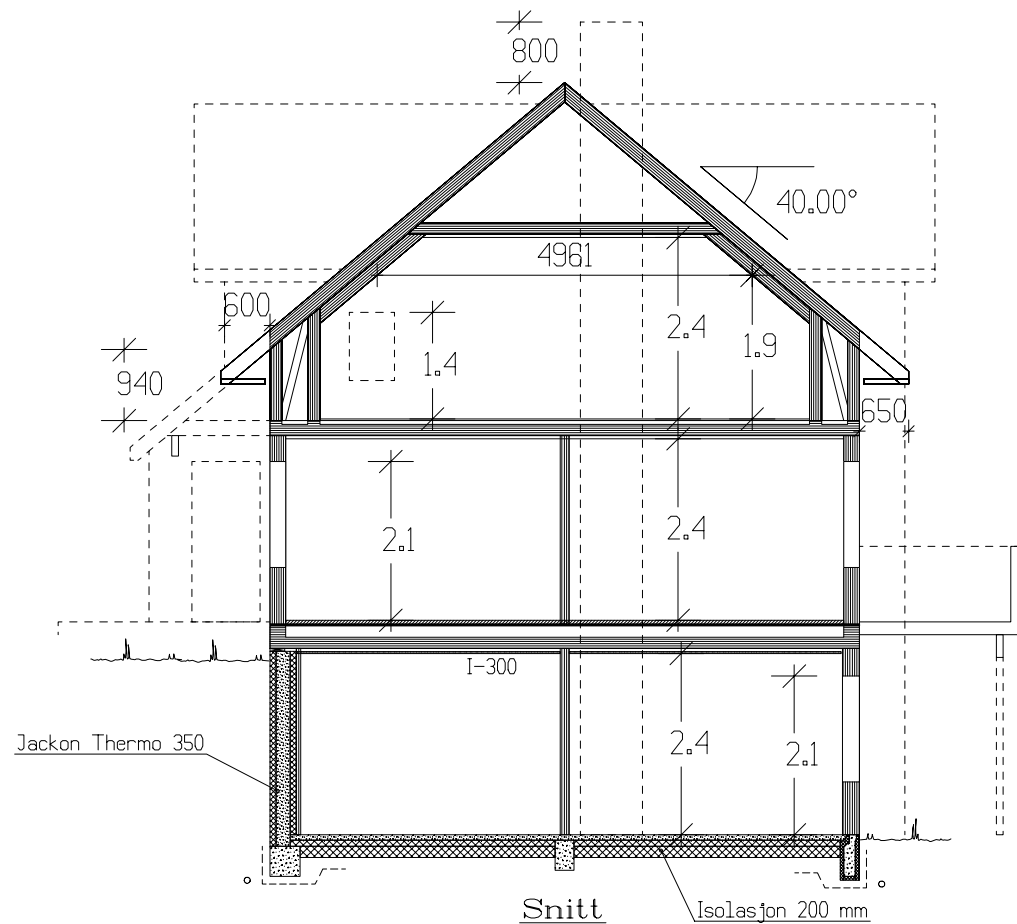

		Tiltakshaver: Gjermund Seim	
Forhandler: Byggm. Magne Hagenson as			
Hustype: Saudehornet	Loftsplan – snitt	DATO 01.08.11	TRYGGE HJEM
Byggeplassens adresse:		REV.1 23.11.11 hb	SKALA 1 : 100
Dyrvedalen , 5700 Voss		REV.2 09.12.11 vhh	
		REV.3 21.03.12 o1	Tegningsnr. 504
G.nr.	Br.nr.	Er tegning klarert for bestilling, kontrakt og søkning ?	Prosj.nr. 279b
		J	
VESTLANDSHUSGRUPPENS ARKITEKTKONTOR – 6018 ALESUND – TLF. 70 17 89 00			
TEGNINGEN MÅ HVERKEN HELT ELLER DELVIS KOPIERES ELLER BENYTTES VED TILTAK SOM VESTLANDSHUS IKKE MEDVIRKER I.			