




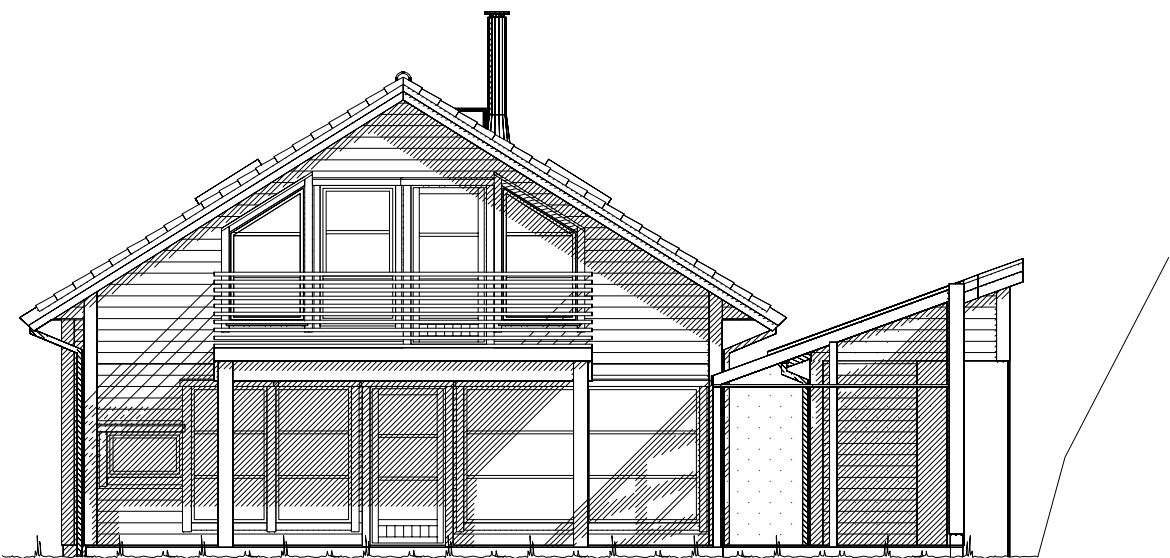

Fasade mot vest.

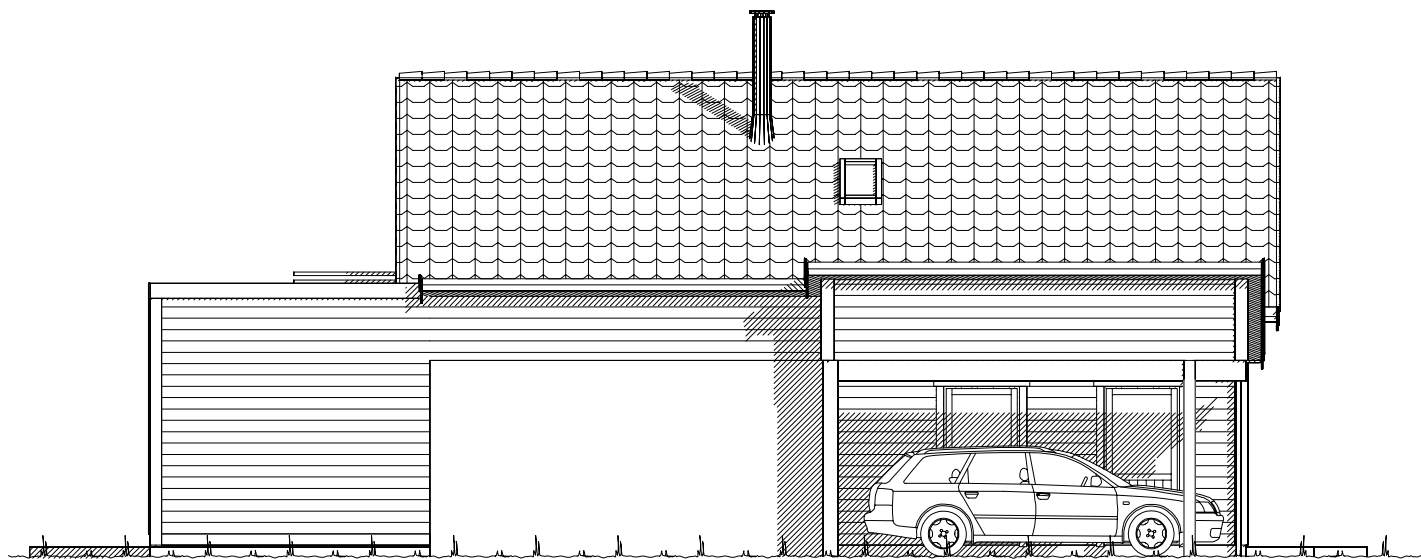


Fasade mot sør.

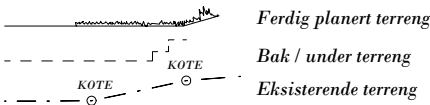

UTFORMING AV TILTAK BEKREFTES FOREVIST:				
Nabo.nr.	G.nr.	Br.nr.	Dato	Sign.
Nabo.nr.	G.nr.	Br.nr.	Dato	Sign.
Nabo.nr.	G.nr.	Br.nr.	Dato	Sign.
Nabo.nr.	G.nr.	Br.nr.	Dato	Sign.


		Tiltakshaver: <i>Ronnie Jensen</i>	
		Forhandler: <i>VestlandsHus Mjelde AS</i>	
Hustype: <i>Spesial</i>		Fasade 1 og 2	
Byggeplassens adresse:		ARKIV NR.:	
Kipleveien, 5179 Godvik			
G.nr. 138	Br.nr. 35	Er tegning klarert for bestilling, kontrakt og søkning ?	Ja
VESTLANDSHUSGRUPPENS ARKITEKTKONTOR - 6018 ÅLESUND - TLF. 70 17 89 00			
TEGNINGEN MÅ HVERKEN HELT ELLER DELVIS KOPIERES ELLER BENYTTES VED TILTAK SOM VESTLANDSHUS IKKE MEDVIRKER I.			
		DATO 10.07.12 sej	TRYGGE HJEM
		REV.1 02.08.12 vhh	
		REV.2 28.08.12 sej	SKALA 1 : 100
		REV.3 22.02.13 vhh	Tegningsnr. 501
			Prosj.nr. 024j
		 DATA DESIGN SYSTEM	

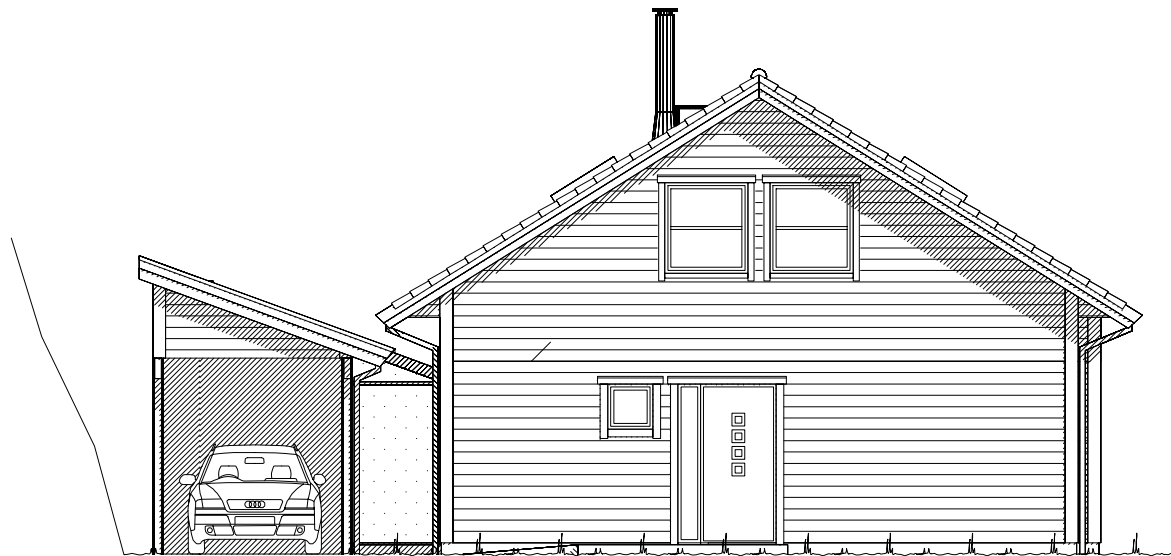

Fasade mot øst.



Fasade mot nord.

  Ferdig planert terreng
 Bak / under terreng
 Eksisterende terreng


UTFORMING AV TILTAK BEKREFTES FOREVIST:

Nabo.nr.	G.nr.	Br.nr.	Dato	Sign.
Nabo.nr.	G.nr.	Br.nr.	Dato	Sign.
Nabo.nr.	G.nr.	Br.nr.	Dato	Sign.
Nabo.nr.	G.nr.	Br.nr.	Dato	Sign.

		Tiltakshaver: <i>Ronnie Jensen</i>	
		Forhandler: <i>VestlandsHus Mjelde AS</i>	
Hustype: <i>Spesial</i>		Fasade 3 og 4	
Byggeplassens adresse: Kipleveien, 5179 Godvik		ARKIV NR.:	
G.nr. <i>138</i>	Br.nr. <i>35</i>	Er tegning klarert for bestilling, kontrakt og søkning ?	<i>Ja</i>
VESTLANDSHUSGRUPPENS ARKITEKTKONTOR - 6018 ÅLESUND - TLF. 70 17 89 00			
TEGNINGEN MÅ HVERKEN HELT ELLER DELVIS KOPIERES ELLER BENYTTES VED TILTAK SOM VESTLANDSHUS IKKE MEDVIRKER I.			

DATO <i>10.07.12</i> sej	TRYGGE HJEM
REV.1 <i>02.08.12</i> vhh	
REV.2 <i>28.08.12</i> sej	
REV.3 <i>22.02.13</i> vhh	SKALA 1 : 100
	Tegningsnr. <i>502</i>
	Prosj.nr. <i>024j</i>

 DATA DESIGN SYSTEM

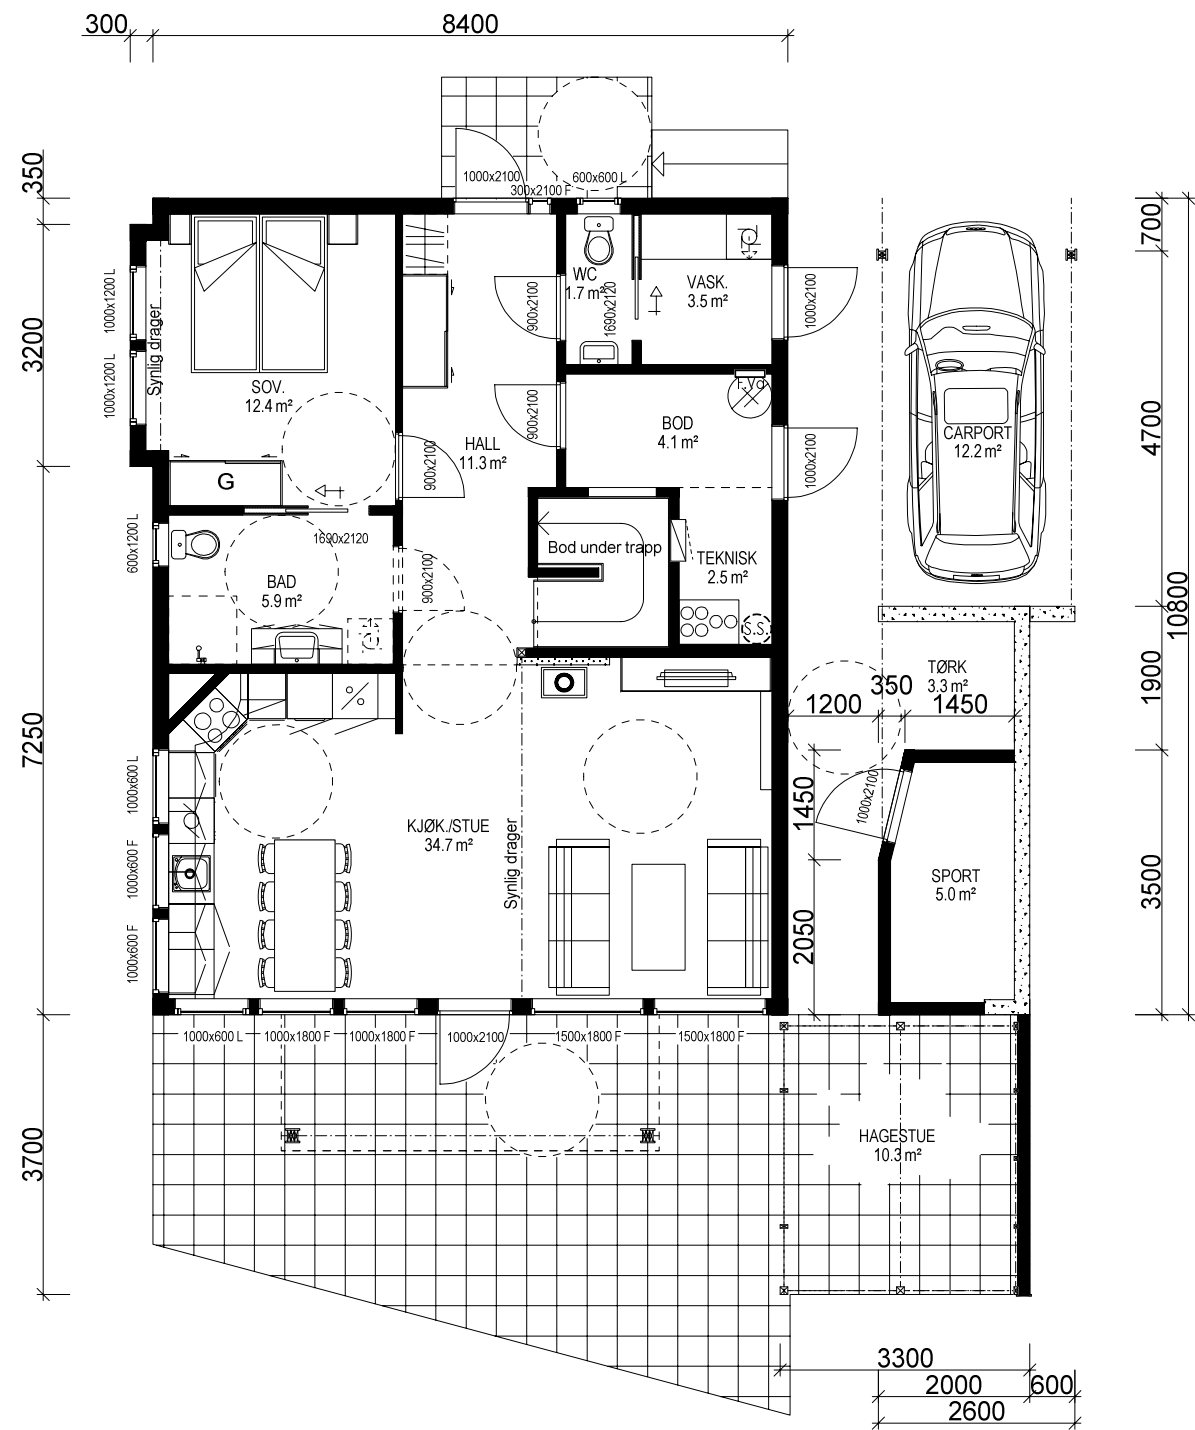

HOVEDETASJE: 83,7 m² + SPORT 5,0 m² + HAGESTUE 10,3 m² BRA

Kanaler fra ventilasjonsanlegg, vil i noen tilfeller medføre ekstra veggtykkelser eller "kassing", som får mindre konsekvenser for romløsninger. Dette kan eventuelt justeres noe før igangsetting av bygget.

NB! Ved innhenting av pristilbud av ytterdører og vindu, må forutsetningen i varmetapsberegningen legges til grunn. Her blir det forutsatt en maksimal, gjennomsnittlig U-verdi til ytterdører og vindu for bygget. Høy prosentandel over 20% vindu og dører, har konsekvenser for byggets isolering.



% vindu- og dørareal er beregnet til: 25%
Gjennomsnittlig U-verdi er her: 1,17

(Bygningens totale bruksareal på tomt)

Arealberegninger i hht. NS 3940	Bruksareal BRA i m ²				P-ROM Primære rom
	Pr etasje	Utvendig bod/garasje	Åpent overbygg area og carport	Sum BRA	
H. etg. plan	83.7	15.3	17.9	116.9	75.9
2. etg. plan	51.9	0.0	0.0	51.9	49.1
SUM :	135.6	15.3	17.9	168.8	125.0
BYA :	135.9	0.0	0.0	135.9	
Grunnflate/ fotavtrykk :	111.4				

VESTLANDS HUS		Tiltakshaver: <i>Ronnie Jensen</i>	
		Forhandler: <i>VestlandsHus Mjelde AS</i>	
Hustype: <i>Spesial</i>		Plan	
Byggeplassens adresse: <i>Kipleveien, 5179 Godvik</i>		ARKIV NR.:	
G.nr. <i>138</i>	Br.nr. <i>35</i>	Er tegning klarert for bestilling, kontrakt og søkning ? <i>Ja</i>	
VESTLANDSHUSGRUPPENS ARKITEKTKONTOR - 6018 ÅLESUND - TLF. 70 17 89 00			
TEGNINGEN MÅ HVERKEN HELT ELLER DELVIS KOPIERES ELLER BENYTTES VED TILTAK SOM VESTLANDSHUS IKKE MEDVIRKER I.			

DATO <i>10.07.12</i> sej	TRYGGE HJEM
REV.1 <i>02.08.12</i> vhh	
REV.2 <i>28.08.12</i> sej	
REV.3 <i>22.02.13</i> vhh	
Tegningsnr. <i>503</i>	
Prosj.nr. <i>024j</i>	

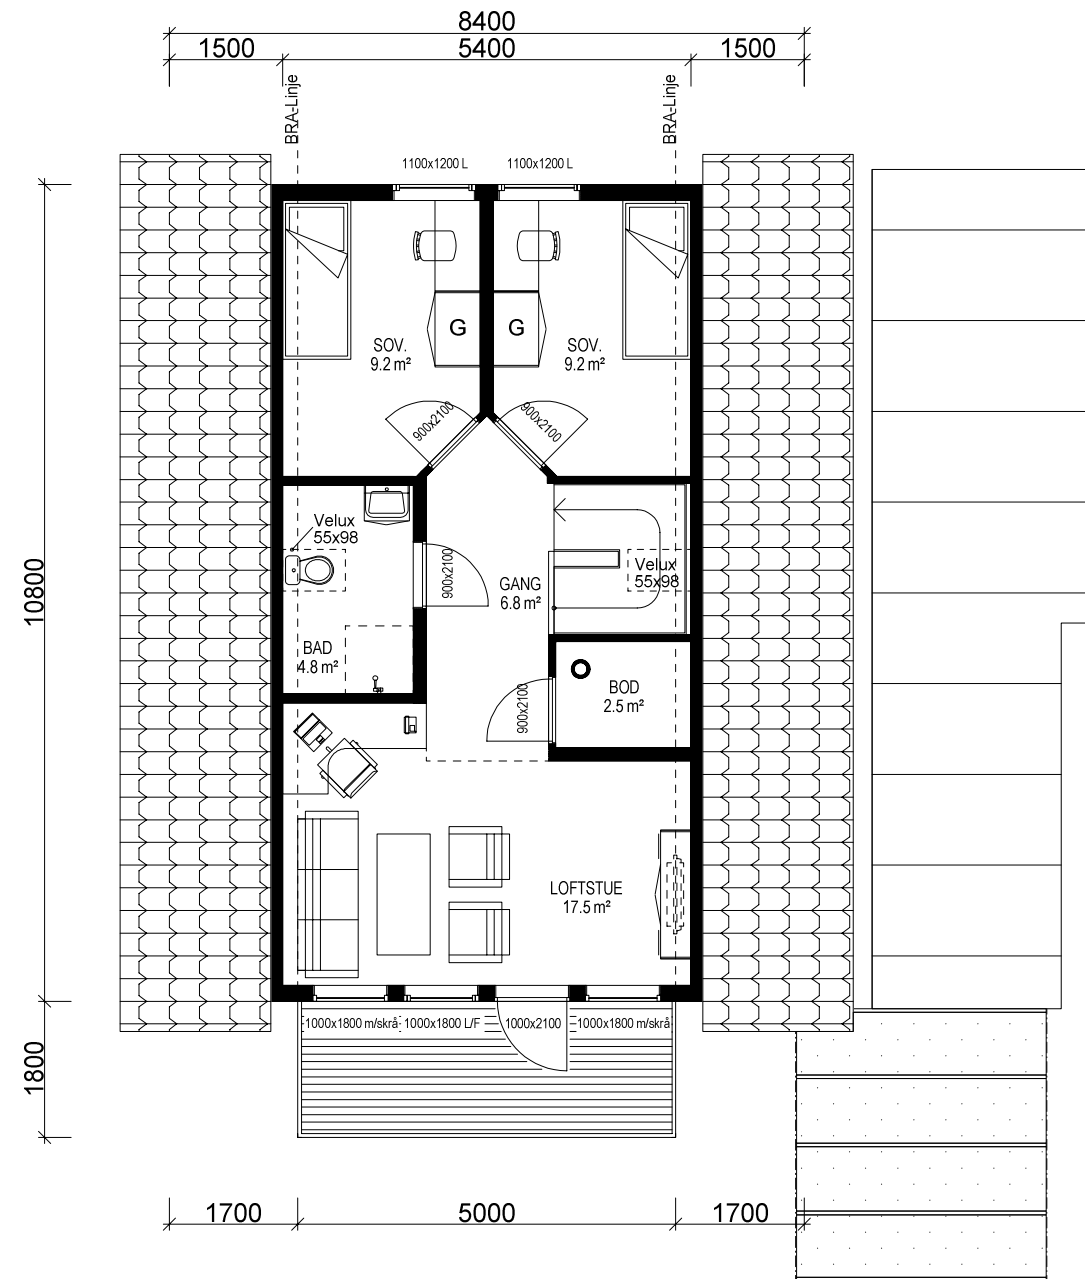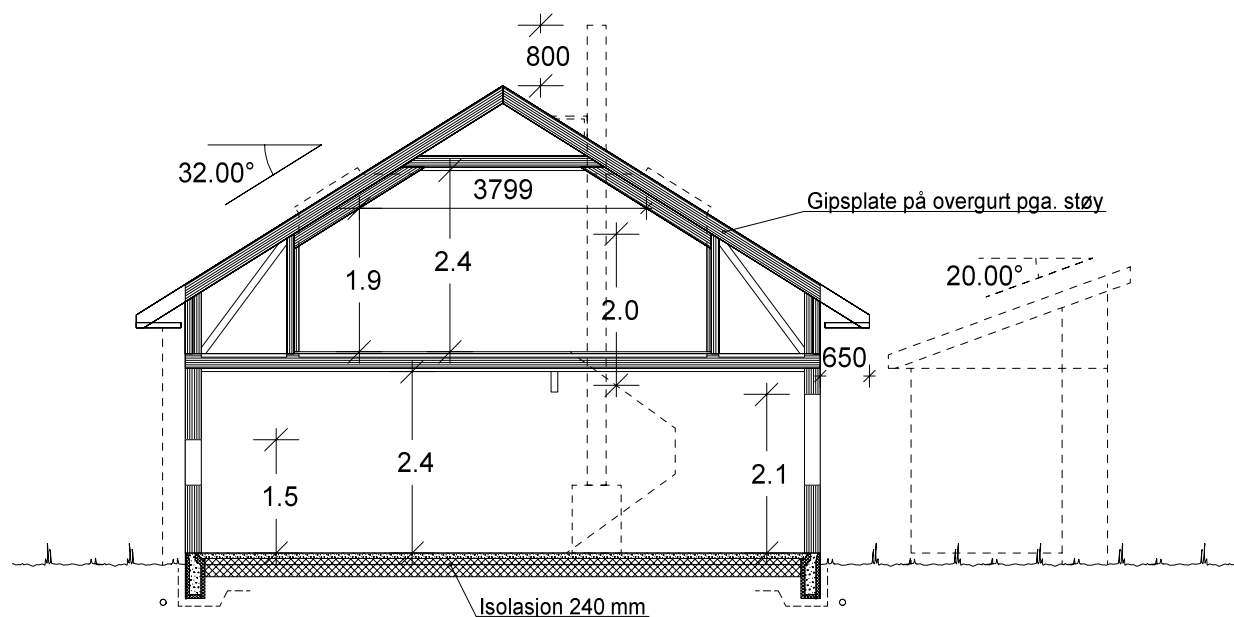

ETASJEPLAN LOFT: 51,9 m² BRA

		Tiltakshaver: <i>Ronnie Jensen</i>	
VESTLANDS HUS		Forhandler: <i>VestlandsHus Mjelde AS</i>	
Hustype: Spesial		Plan og snitt	
Byggeplassens adresse:		ARKIV NR.:	
Kipleveien, 5179 Godvik			
G.nr. 138	Br.nr. 35	Er tegning klarert for bestilling, kontrakt og søkning ?	Ja
		 DATA DESIGN SYSTEM	
VESTLANDSHUSGRUPPENS ARKITEKTKONTOR - 6018 ÅLESUND - TLF. 70 17 89 00		TRYGGE HJEM	
		REV.1 02.08.12 vhh REV.2 28.08.12 se REV.3 22.02.13 vhh	
		SKALA 1 : 100 Tegningsnr. 504 Prosj.nr. 024j	
TEGNINGEN MÅ HVERKEN HELT ELLER DELVIS KOPIERES ELLER BENYTTES VED TILTAK SOM VESTLANDSHUS IKKE MEDVIRKER I.			