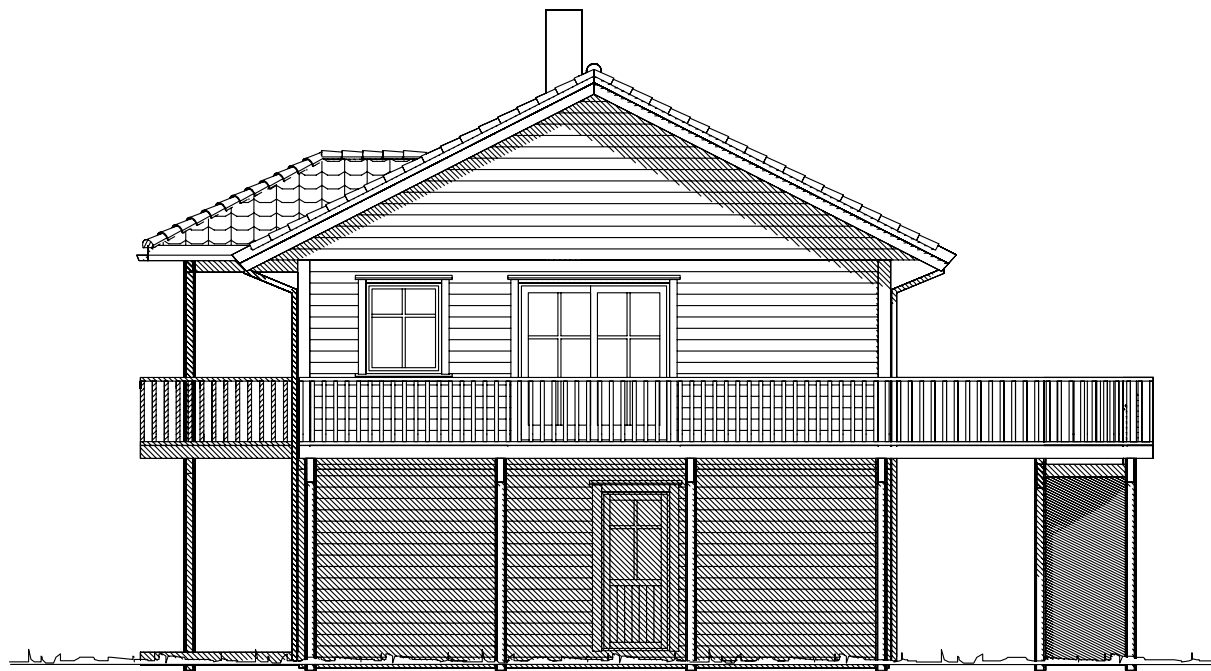




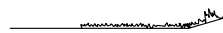
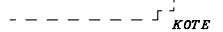
 
Fasade mot



Fasade mot

UTFORMING AV TILTAK BEKREFTES FOREVIST:

Nabo.nr.	G.nr.	Br.nr.	Dato	Sign.
Nabo.nr.	G.nr.	Br.nr.	Dato	Sign.
Nabo.nr.	G.nr.	Br.nr.	Dato	Sign.
Nabo.nr.	G.nr.	Br.nr.	Dato	Sign.

 Ferdig planert terreng
 Bak / under terreng
 Eksisterende terreng

Tiltakshaver: Erik Brekke

Leverandør: Vestkyst Bygg

Hustype: Karitinden

Fasade 1-2

Byggeplassens adresse:

Katlafjellet, Fjell

ARKIV NR.

G.nr. 50

Br.nr. 576

ER TEGNING KONTROLLERT
I H.T. SJEKKLISTER ?

JA

DATO 14.04.09
REV.1 22.03.10 opv
REV.2 14.04.10 opv
REV.3 03.06.10 opv
SKALA 1 : 100

DATA DESIGN SYSTEM



TRYGGE HJEM

Tegningsnr. 501

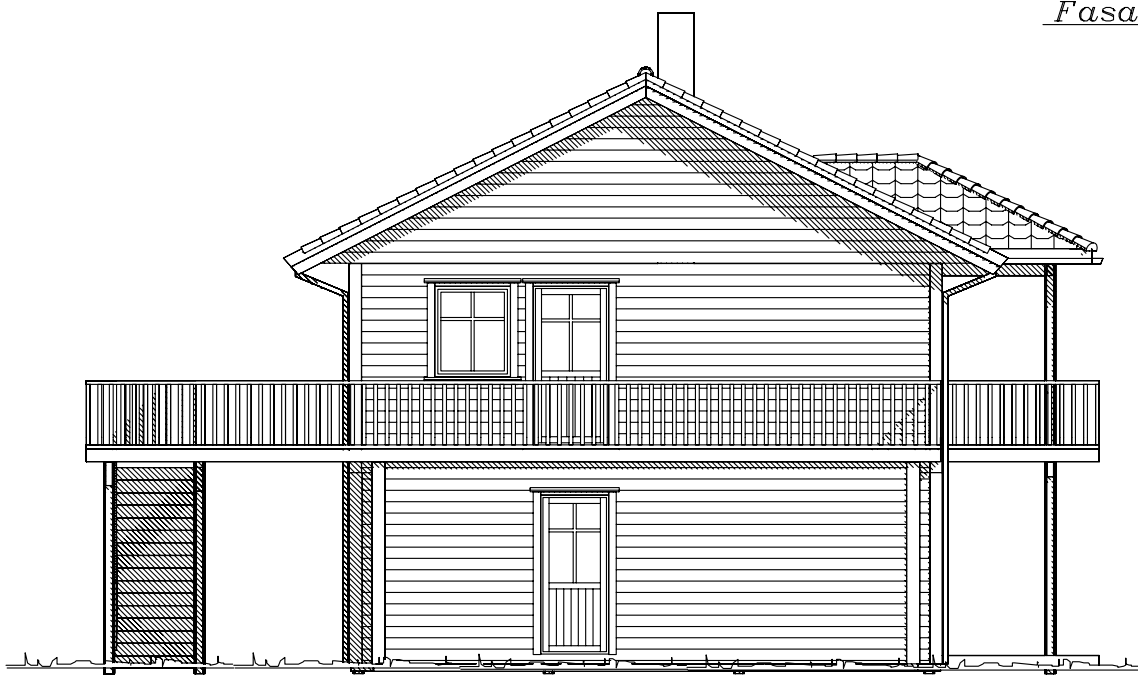
Prosj.nr. 5240

VestlandsHusgruppens arkitektkontor – 6018 Alesund – Tlf. 70 17 89 00

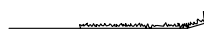
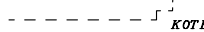
 
TEGNINGEN MÅ HVERKEN HELT ELLER DELVIS KOPIERES ELLER BENYTTES VED TILTAK SOM VESTLANDSHUS IKKE MEDVIRKER I.



Fasade mot



Fasade mot

 Ferdig planert terreng
 Bak / under terreng
 Eksisterende terreng

UTFORMING AV TILTAK BEKREFTES FOREVIST:

Nabo.nr.	G.nr.	Br.nr.	Dato	Sign.
Nabo.nr.	G.nr.	Br.nr.	Dato	Sign.
Nabo.nr.	G.nr.	Br.nr.	Dato	Sign.
Nabo.nr.	G.nr.	Br.nr.	Dato	Sign.

Tiltakshaver: Erik Brekke

Leverandør: Vestkyst Bygg

Hustype: Karitinden

Fasade 3-4

Byggeplassens adresse:

Katlafjellet, Fjell

ARKIV NR.

G.nr.
50

Br.nr.
576

ER TEGNING KONTROLLERT
I H.T. SJEKKLISTER ?

JA

DATO 14.04.09

REV.1 22.03.10 opv

REV.2 14.04.10 opv

REV.3 03.06.10 opv

SKALA 1 : 100

DATA DESIGN SYSTEM



TRYGGE HJEM

Tegningsnr. 502

Prosj.nr. 5240

VestlandsHusgruppens arkitektkontor – 6018 Alesund – Tlf. 70 17 89 00

TEGNINGEN MA HVERKEN HELT ELLER DELVIS KOPIERES ELLER BENYTTES VED TILTAK SOM VESTLANDSHUS IKKE MEDVIRKER I.

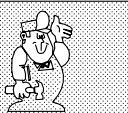


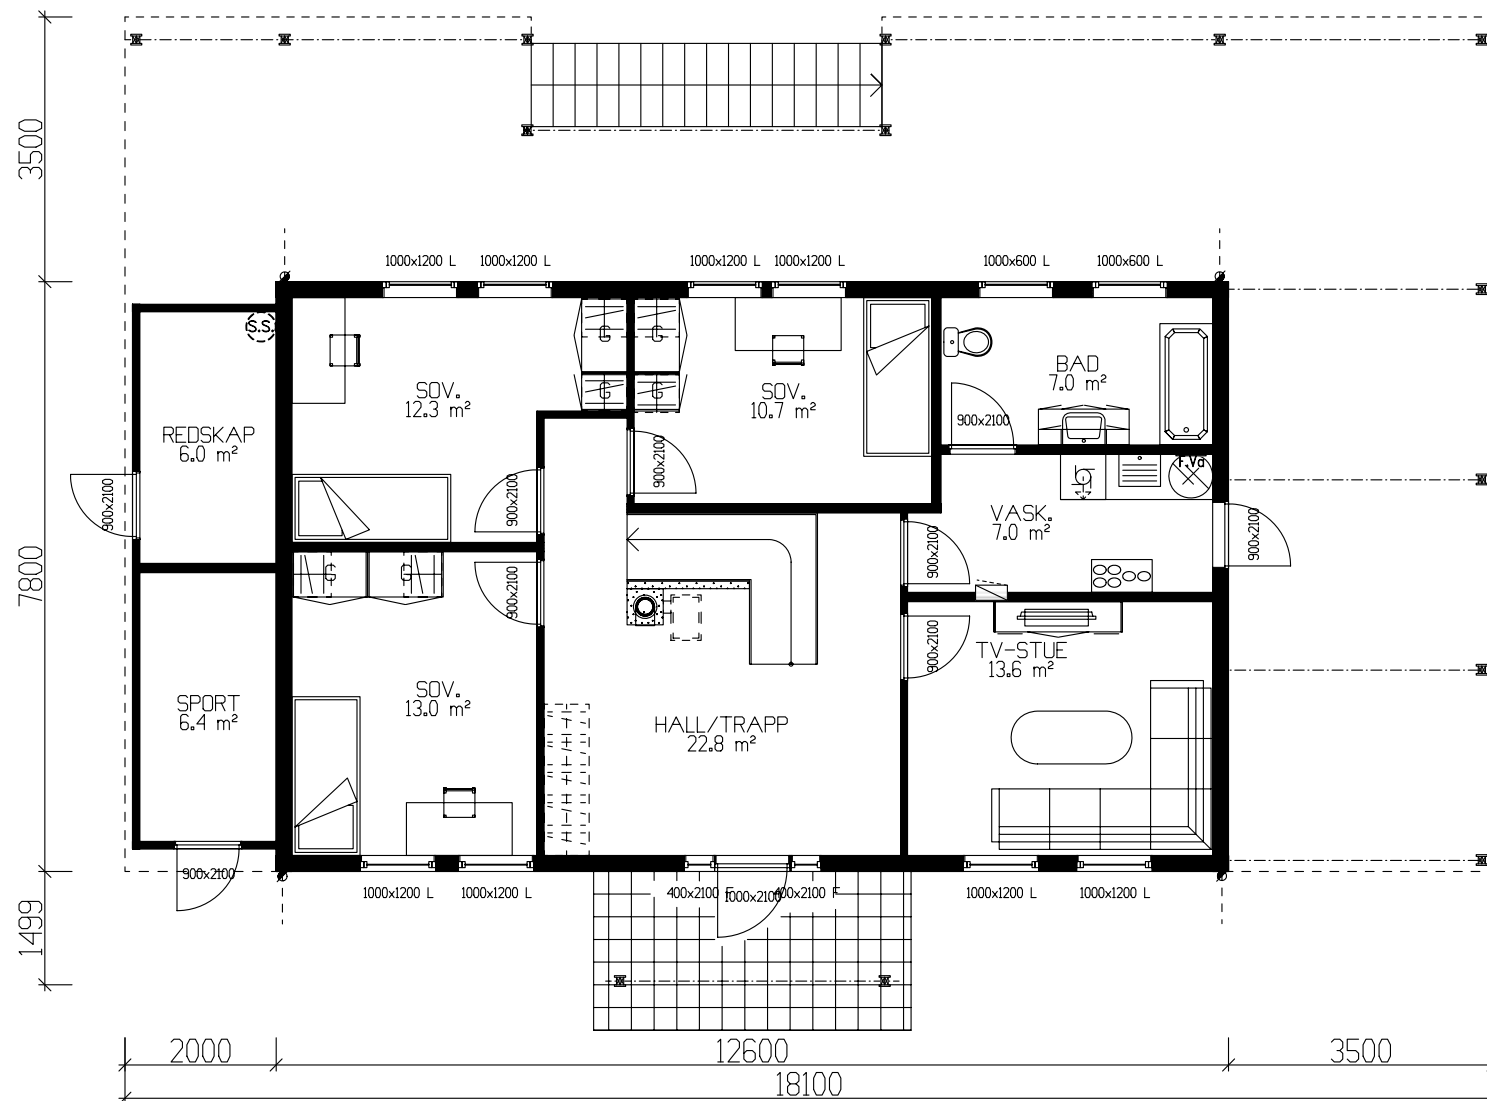
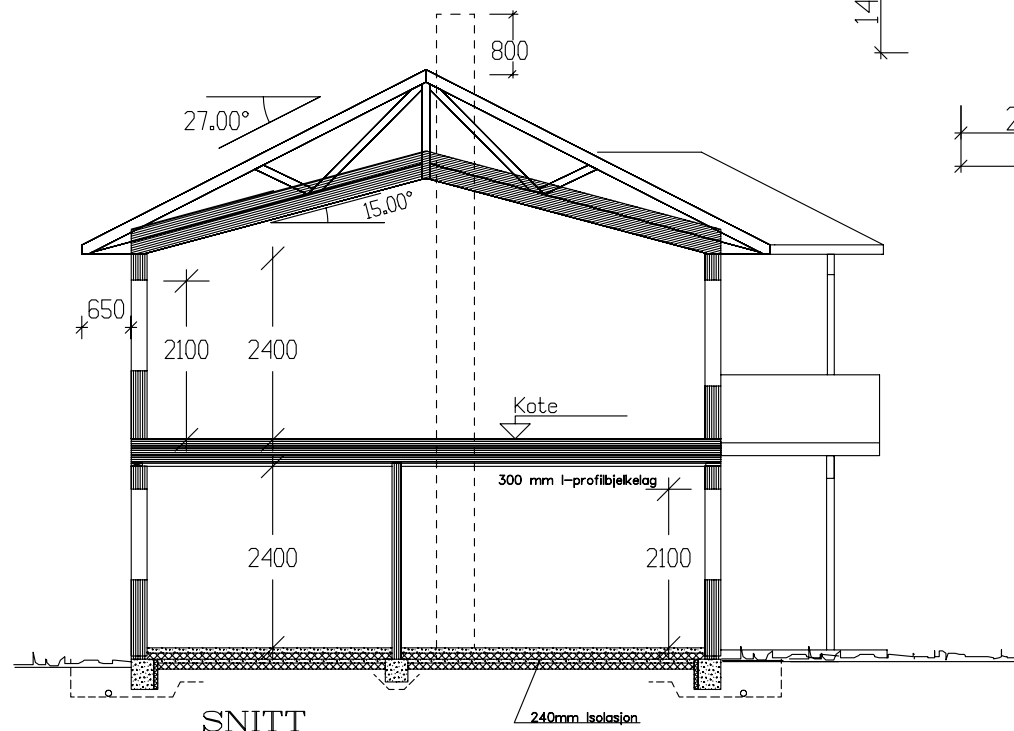
HOVEDPLAN 82,5m² BRA

NB!! EXTREM 33 – ISOLASJON I YTTERVEGGER

NB!! Ved innhenting av pristilbud av ytterdører og vindu, må forutsetningen i varmetapsberegningen legges til grunn. Her blir det forutsatt en maksimal, gjennomsnittlig U-verdi til ytterdører og vindu for bygget. Gjennomsnittlig U-verdi er her: 1,05---

Arealberegninger 1 hht. NS 3940	Bruksareal BRA 1 m²		
	Pr etasje	Utvendig bod/garasje	Sum BRA
U. etg. plan	89.9	12.4	102.3
H. etg. plan	89.9	0.0	89.9
SUM :	179.8	12.4	192.2
BYA :	211.1	0.0	211.1
Grunnflate/ fotavtrykk :	98.3		

Tiltakshaver: Erik Brekke				 TRYGGE HJEM
Leverandør: Vestkyst Bygg				
Hustype: Karitinden		Plan		
Byggeplassens adresse: Katlafjellet, Fjell		ARKIV NR.		
G.nr. 50	Br.nr. 576	ER TEGNING KONTROLLERT I H.T. SJEKKLISTER ? JA		
VestlandsHusgruppens arkitektkontor – 6018 Alesund – Tlf. 70 17 89 00				Tegningsnr. 503
TEGNINGEN MÅ HVERKEN HELT ELLER DELVIS KOPIERES ELLER BENYTTES VED TILTAK SOM VESTLANDSHUS IKKE MEDVIRKER I.				Prosj.nr. 5240



UNDERETASJE 82,5m² BRA

Det må søkes om dispensasjon fra foreskriftens krav til lysareal på sov 12,3 og 10,7

Tiltakshaver: Erik Brekke					 VestlandsHus
Leverandør: Vestkyst Bygg					
Hustype: Karitinden			Plan-snitt	DATO 14.04.09	
Byggeplassens adresse: <i>Katlafjellet, Fjell</i>			ARKIV NR.	REV.1 22.03.10 opv	
				REV.2 14.04.10 opv	
G.nr. 50 Br.nr. 576			ER TEGNING KONTROLLERT I H.T. SJEKKLISTER ?	JA	SKALA 1 : 100
 DATA DESIGN SYSTEM					 DATA DESIGN SYSTEM
VestlandsHusgruppens arkitektkontor – 6018 Alesund – Tlf. 70 17 89 00					
TEGNINGEN MÅ HVERKEN HELT ELLER DELVIS KOPIERES ELLER BENYTTES VED TILTAK SOM VESTLANDSHUS IKKE MEDVIRKER I.					