




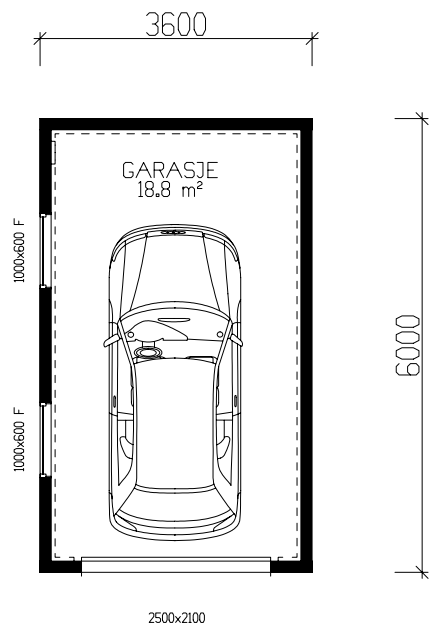


HOVEDPLAN 18,8m² BRA

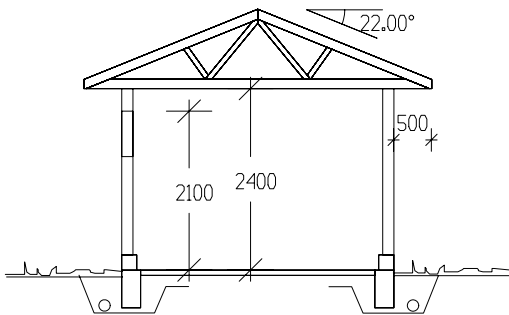


SNITT

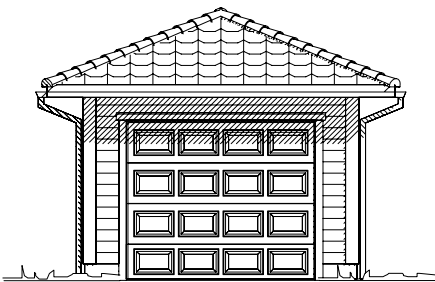


Fasade mot .

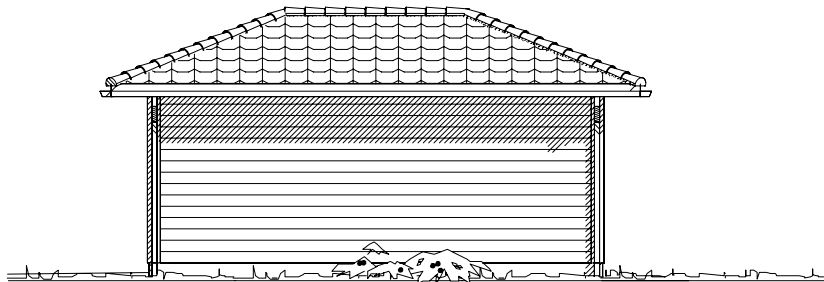

Fasade mot .

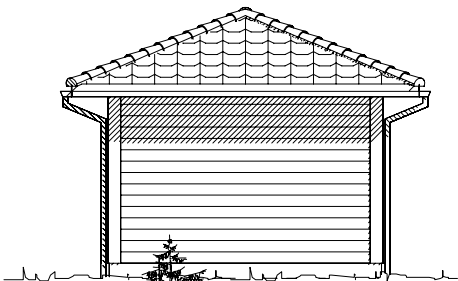

Fasade mot .

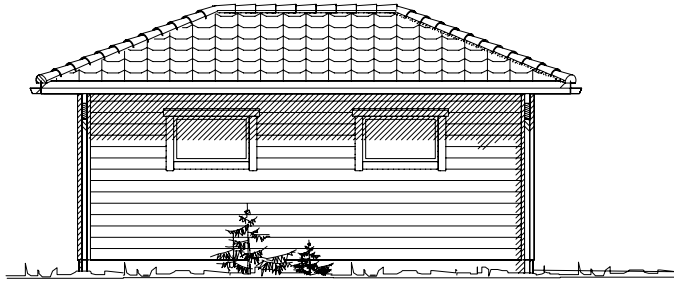

Fasade mot .

Krav til plassering av garasje på tomte

Garasje med summen av bruttoareal til alle plan < 50 m2:

- Avstand til nabogrense min. 1 m.
- Ingen krav mot egen bolig.

Garasje med summen av bruttoareal til alle plan > 50 m2:

- 4 m avstand til nabogrense.
- Eller < 4 m til grense og med brannskille EI30 mot nabo.
- Ingen krav mot egen bolig.

Når biloppstillingsrommet > 50 m2:

- Krav om 4 m til nabogrense og 8 m til egen bolig.
- Eller kortere avstand og skilt med bygningsdeler i EI 60.

V17024

Bruttoareal H-plan 21,8 m²		
Arealberegninger 1 hht. NS 3940	Bruksareal BRA 1 m²	
	Pr etasje	Sum BRA
1. etg. plan	18,8	18,8
SUM :	18,8	18,8
BYA :	21,6	21,6
Grunnflate/ fotavtrykk :	21,6	

VESTLANDS HUS		Tiltakshaver:	
		Forhandler:	
Garasjetype: Grip T3		Plan/Fas./snitt	DATO 17.01.11
Byggeplassens adresse:		ARKIV NR.	REV.1
			REV.2
			REV.3
G.nr.	Br.nr.	Er tegning klarert for bestilling, kontrakt og søkning ?	TRYGGE HJEM
VESTLANDSHUSGRUPPENS ARKITEKTKONTOR – 6018 ALESUND – TLF. 70 17 89 00			SKALA 1 : 100
TEGNINGEN MÅ HVERKEN HELT ELLER DELVIS KOPIERES ELLER BENYTTES VED TILTAK SOM VESTLANDSHUS IKKE MEDVIRKER I.			Tegningsnr. 501
			Prosj.nr. 248b