


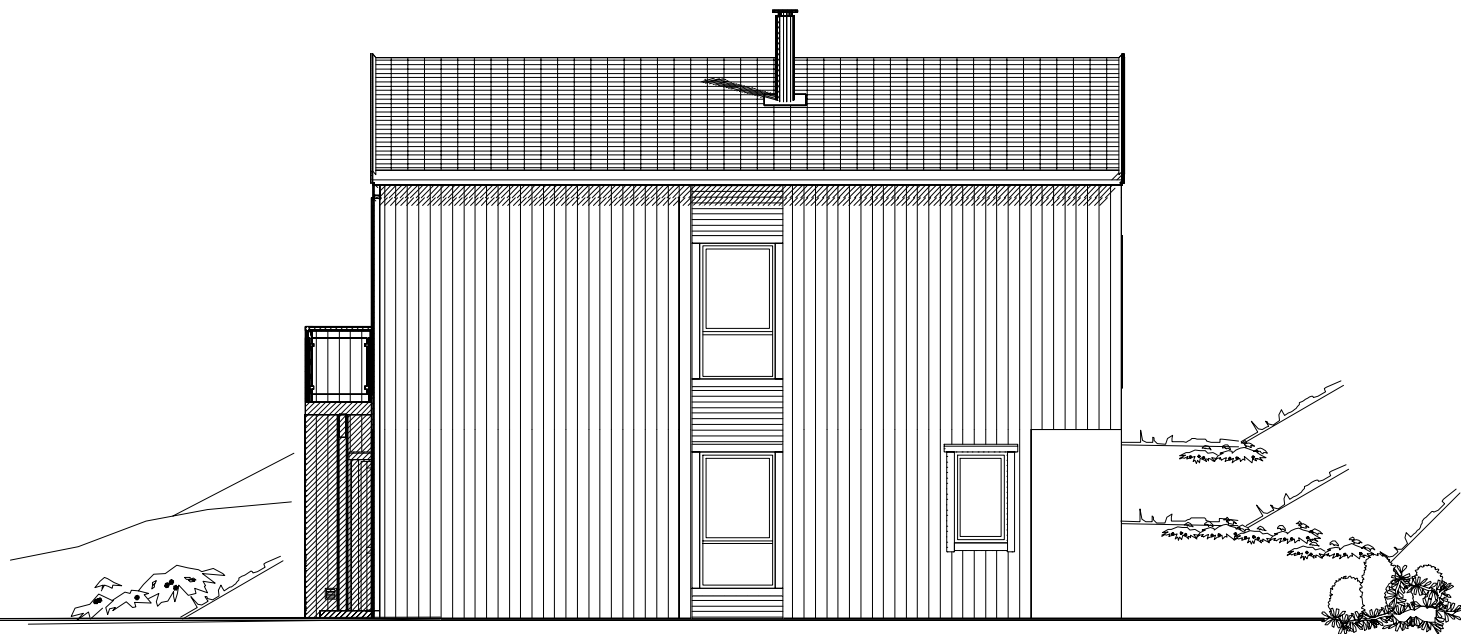


Fasade mot sør-vest



Fasade mot sør-øst

UTFORMING AV TILTAK BEKREFTES FOREVIST:


Nabo.nr.	G.nr.	Br.nr.	Dato	Sign.
Nabo.nr.	G.nr.	Br.nr.	Dato	Sign.
Nabo.nr.	G.nr.	Br.nr.	Dato	Sign.
Nabo.nr.	G.nr.	Br.nr.	Dato	Sign.

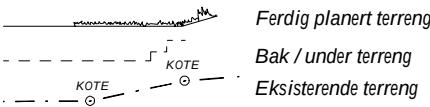


VESTLANDS HUS		Tiltakshaver: Morten og Lucie Sejrup	
		Forhandler: VestlandsHus Mjelde AS	
Hustype: Spesial		Fasade 1-2	
Byggeplassens adresse:		ARKIV NR.:	
G.nr.	Br.nr.	Er tegning klarert for bestilling, kontrakt og søkning ?	
VESTLANDSHUSGRUPPENS ARKITEKTKONTOR - 6018 ÅLESUND - TLF. 70 17 89 00		TEGNINGEN MÅ HVERKEN HELT ELLER DELVIS KOPIERES ELLER BENYTTES VED TILTAK SOM VESTLANDSHUS IKKE MEDVIRKER I.	

DATO 18.02.13 sk	TRYGGEHJEM
REV.1 20.02.13 sk	
REV.2 06.03.13 sk	SKALA 1 : 100
REV.3 18.04.13 sk	Tegningsnr. 501
	Prosj.nr. 715s


DATA DESIGN SYSTEM

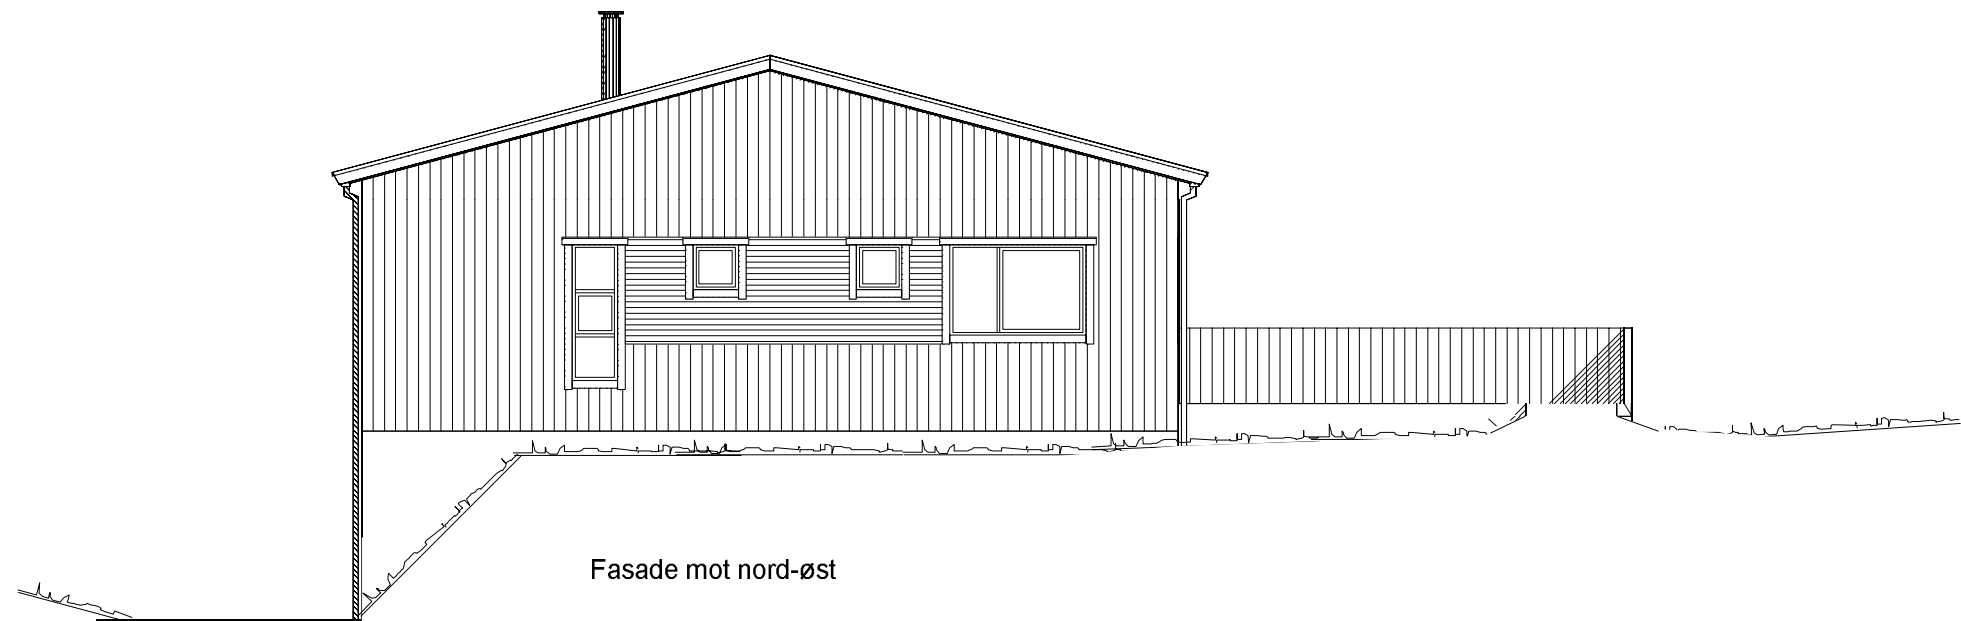

Fasade mot nord-øst

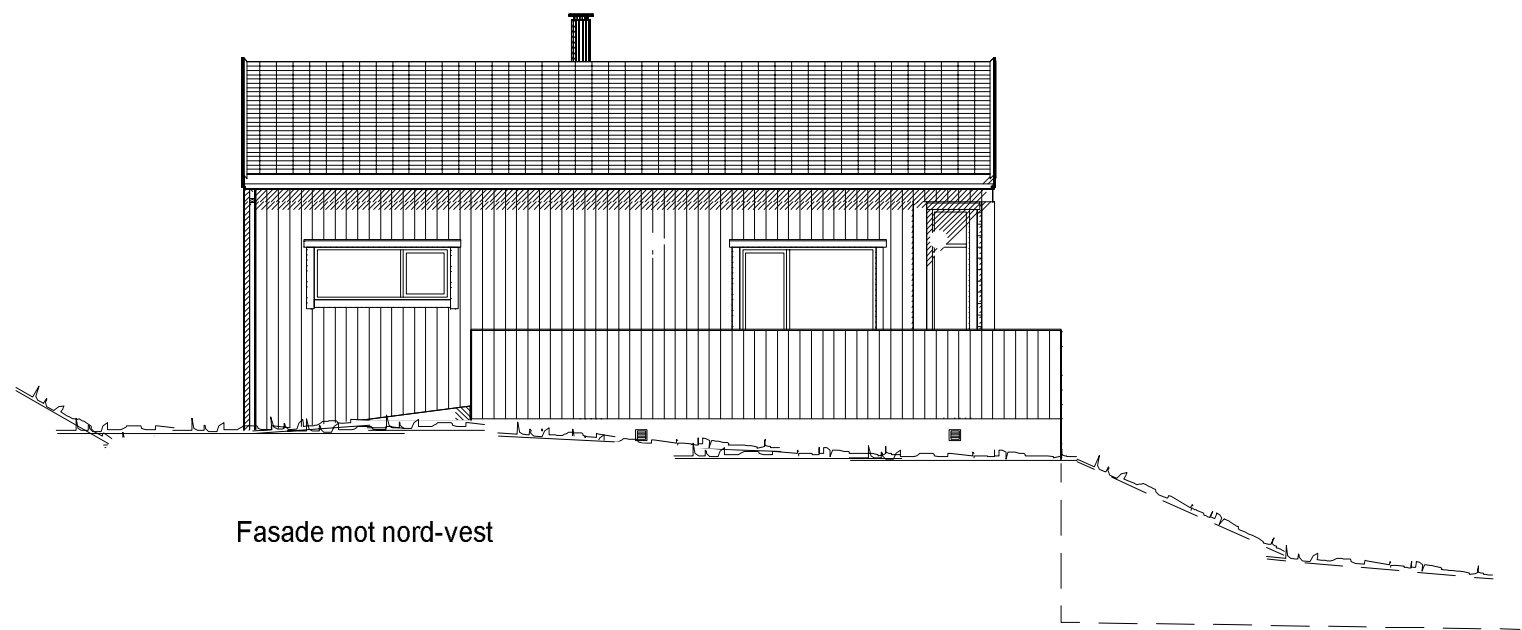

Fasade mot nord-vest

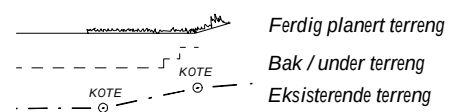


UTFORMING AV TILTAK BEKREFTES FOREVIST:

Nabo.nr.	G.nr.	Br.nr.	Dato	Sign.
Nabo.nr.	G.nr.	Br.nr.	Dato	Sign.
Nabo.nr.	G.nr.	Br.nr.	Dato	Sign.
Nabo.nr.	G.nr.	Br.nr.	Dato	Sign.

		Tiltakshaver: Morten og Lucie Sejrup	
		Forhandler: VestlandsHus Mjelde AS	
Hustype: Spesial		Fasade 3-4	
Byggeplassens adresse:		ARKIV NR.:	
G.nr.	Br.nr.	Er tegning klarert for bestilling, kontrakt og søkning ?	
VESTLANDSHUSGRUPPENS ARKITEKTKONTOR - 6018 ÅLESUND - TLF. 70 17 89 00		TEGNINGEN MÅ HVERKEN HELT ELLER DELVIS KOPIERES ELLER BENYTTES VED TILTAK SOM VESTLANDSHUS IKKE MEDVIRKER I.	

DATO 18.02.13 sk	TRYGGEHJEM
REV.1 20.02.13 sk	
REV.2 06.03.13 sk	SKALA 1 : 100
REV.3 18.04.13 sk	Tegningsnr. 502
	Prosj.nr. 715s

 DATA DESIGN SYSTEM

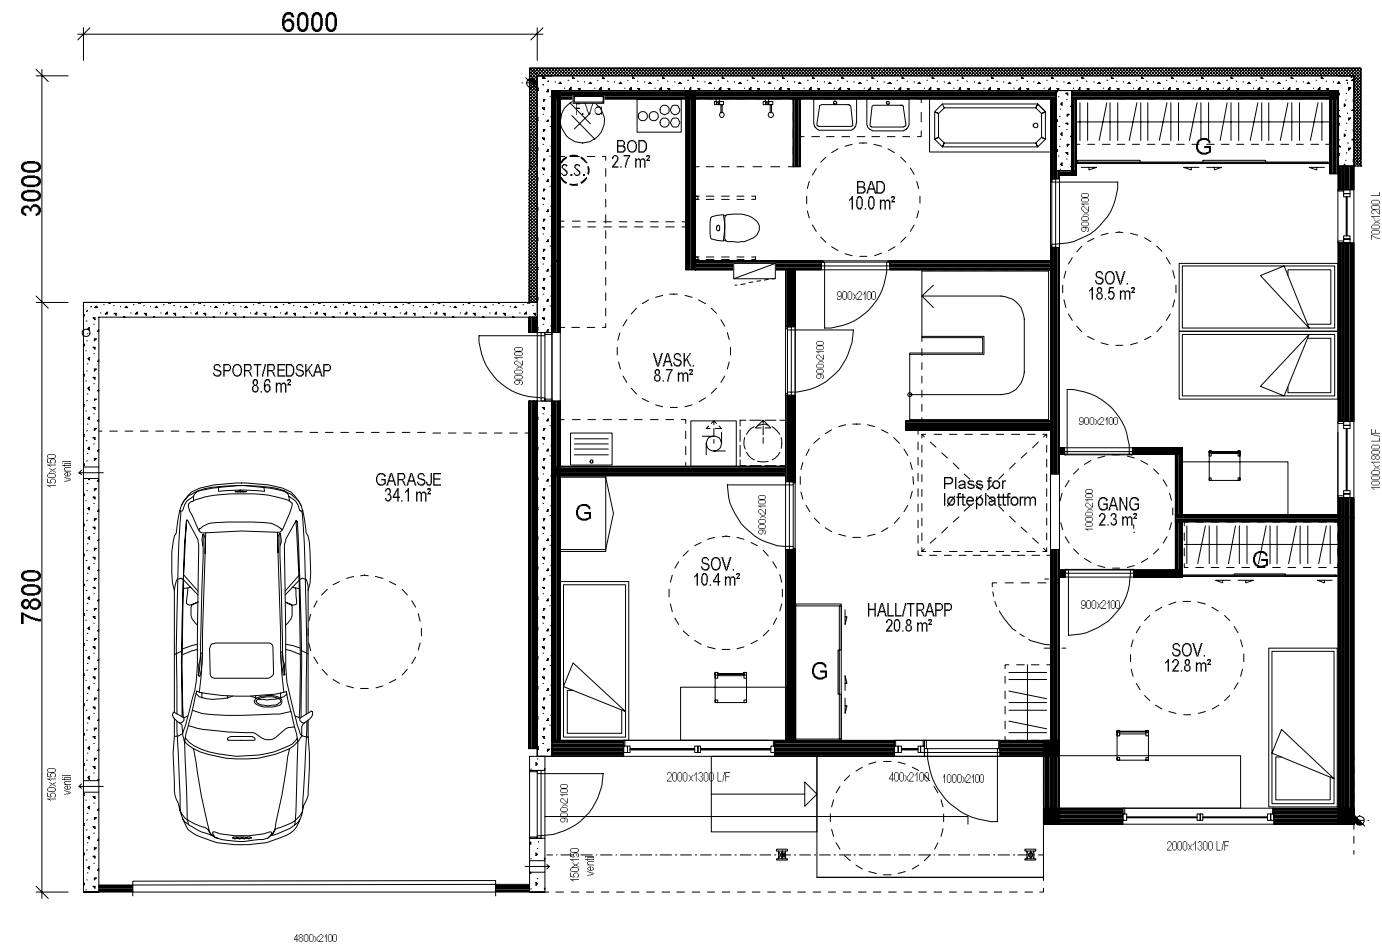

Underetasje 90,3 m2 + garasje/sport 42,1 m2 BRA

Bygning i:
Risikoklasse 4
Brannklasse 1

Kanaler fra ventilasjonsanlegg, vil i noen tilfeller medføre ekstra veggtykkelser eller "kassing", som får mindre konsekvenser for romløsninger. Dette kan eventuelt justeres noe før igangsetting av bygget.

NB! Ved innhenting av pristilbud av ytterdører og vindu, må forutsetningen i varmetapsberegningen legges til grunn. Her blir det forutsatt en maksimal, gjennomsnittlig U-verdi til ytterdører og vindu for bygget. Høy prosentandel over 20% vindu og dører, har konsekvenser for byggets isolering.

% vindu- og dørrårel er beregnet til: -
Gjennomsnittlig U-verdi er her: 1,0


(Tilleggsareal på tomt)

Arealberegninger i hht. NS 3940	Bruksareal BRA i m²		
	Pretasje	Åpent overbygget areal og carport	Sum BRA
U. etg. plan	0.0	5.3	5.3
SUM :	0.0	5.3	5.3
BYA :	161.3	0.0	161.3


(Bygningens bruksareal)

Arealberegninger i hht. NS 3940	Bruksareal BRA i m²			P-ROM Primære rom
	Pretasje	Utvendig bod/garasje	Sum BRA	
U. etg. plan	90.3	42.1	132.4	87.8
H. etg. plan	92.4	0.0	92.4	89.2
SUM :	182.7	42.1	224.8	177.0

 VESTLANDS HUS		Tiltakshaver: Morten og Lucie Sejrup				
		Forhandler: VestlandsHus Mjelde AS				
Hustype: Spesial		Plan		DATO 18.02.13 sk		TRYGGEHJEM
Byggeplassens adresse:		ARKIV NR.:		REV.1 20.02.13 sk		
				REV.2 06.03.13 sk		
				REV.3 17.04.13 sk		
G.nr.	Br.nr.	Er tegning klarert for bestilling, kontrakt og søkning ?		 DATA DESIGN SYSTEM		SKALA 1 : 100
						Tegningsnr. 503
						Prosj.nr. 715s
VESTLANDSHUSGRUPPENS ARKITEKTKONTOR - 6018 ÅLESUND - TLF. 70 17 89 00						
TEGNINGEN MÅ HVERKEN HELT ELLER DELVIS KOPIERES ELLER BENYTTES VED TIL TAK SOM VESTLANDSHUS IKKE MEDVIRKER I.						

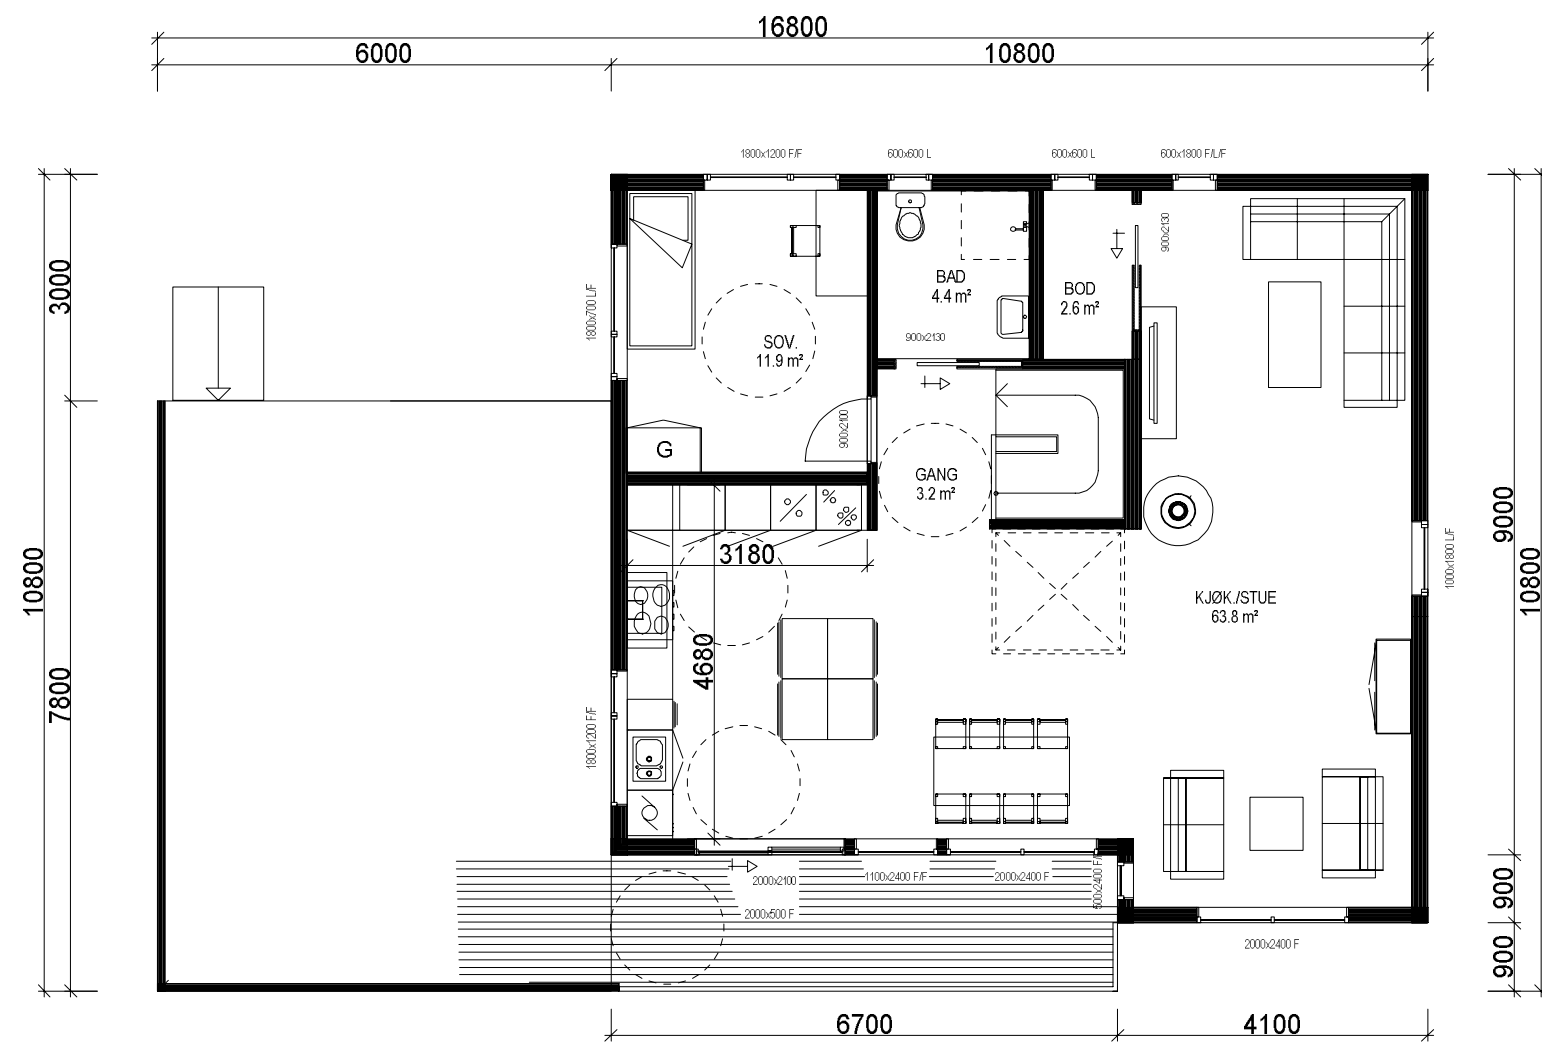

Hovedplan 92,4 m2 BRA

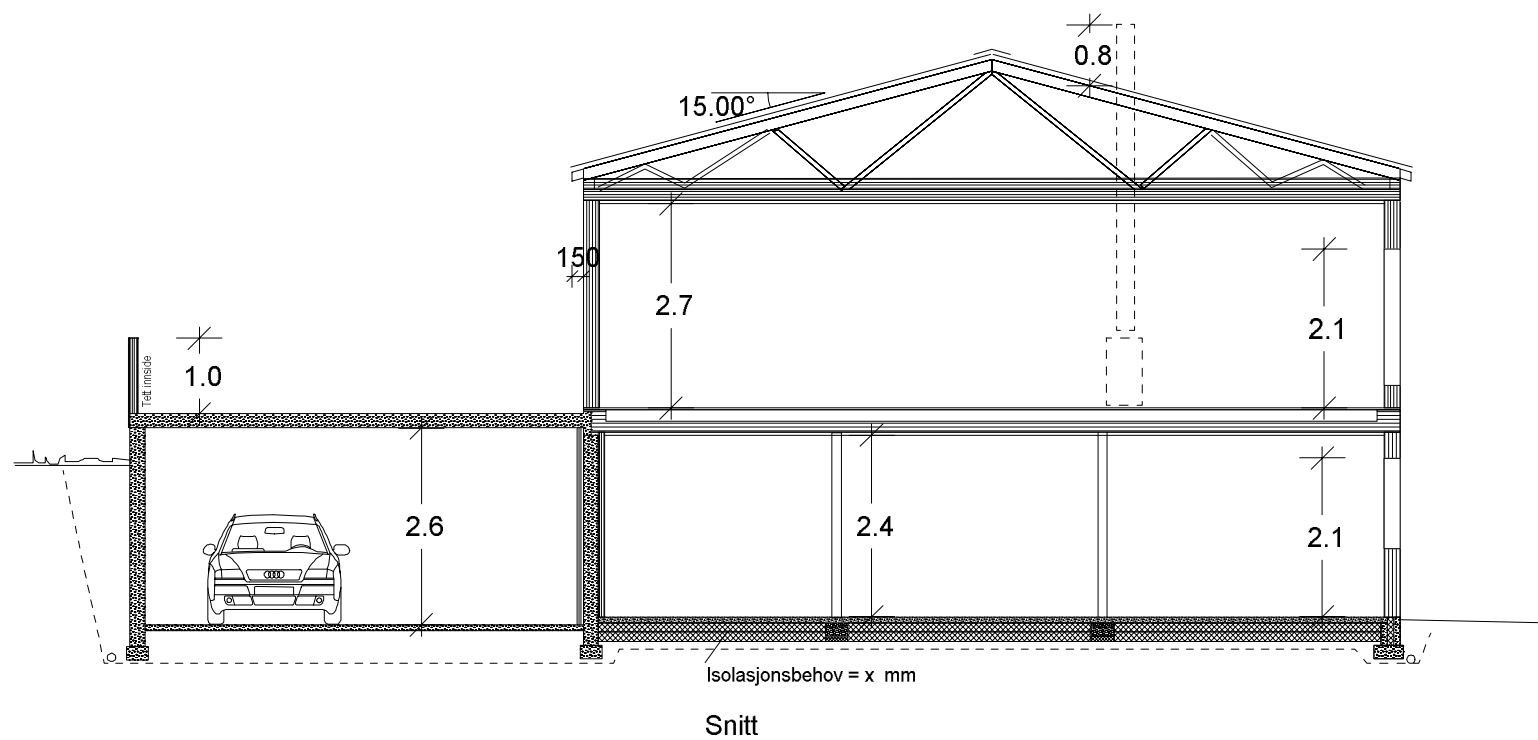

		Tiltakshaver: Morten og Lucie Sejrur					
VESTLANDS HUS		Forhandler: VestlandsHus Mjelde AS					
Hustype: Spesial		Plan-snitt		DATO 18.02.13 sk		TRYGGEHJEM	
Byggeplassens adresse:			ARKIV NR.:		REV.1 20.02.13 sk		SKALA 1 : 100
					REV.2 06.03.13 sk		
					REV.3 18.04.13 sk		
G.nr.		Br.nr.		Er tegning klarert for bestilling, kontrakt og søkning ?		Tegningsnr. 504	
						Pros.jrnr. 715s	
				 DATA DESIGN SYSTEM			
VESTLANDSHUSGRUPPENS ARKITEKTKONTOR - 6018 ÅLESUND - TLF. 70 17 89 00							
TEGNINGEN MÅ HVERKEN HELT ELLER DELVIS KOPIERES ELLER BENYTTES VED TILTAK SOM VESTLANDSHUS IKKE MEDVIRKER I.							