


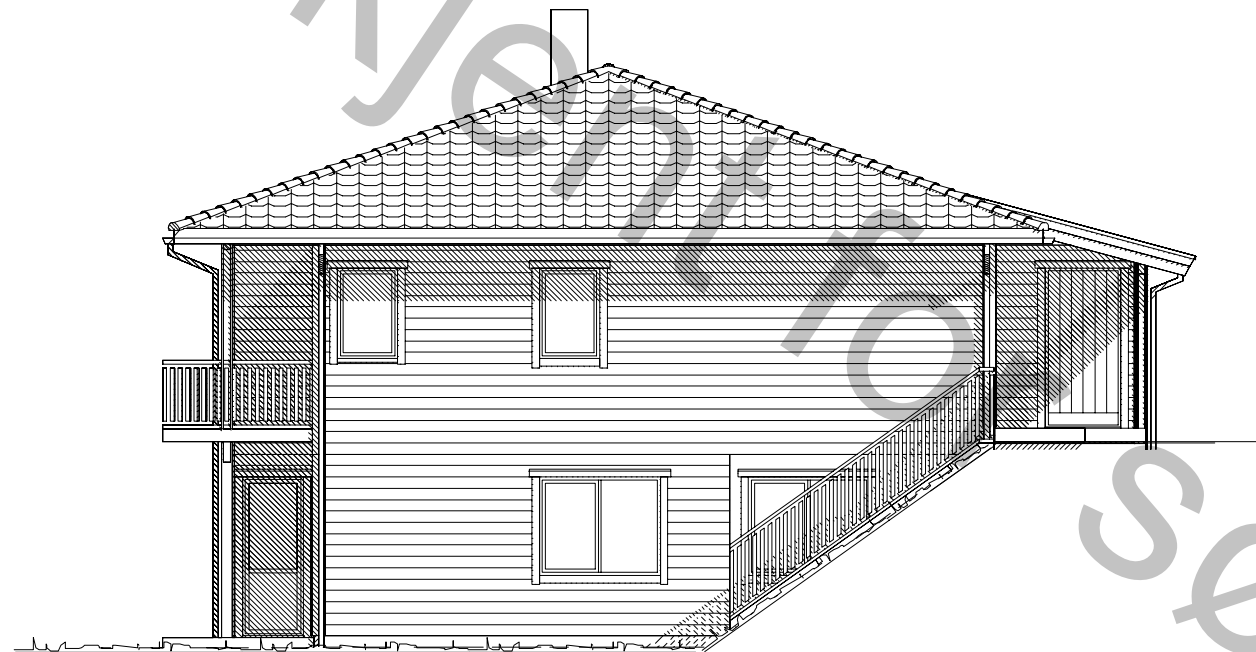




Fasade mot




Fasade mot


UTFORMING AV TILTAK BEKREFTES FOREVIST:

Nabo.nr.	G.nr.	Br.nr.	Dato	Sign.
Nabo.nr.	G.nr.	Br.nr.	Dato	Sign.
Nabo.nr.	G.nr.	Br.nr.	Dato	Sign.
Nabo.nr.	G.nr.	Br.nr.	Dato	Sign.

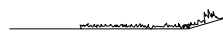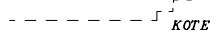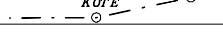 Ferdig planert terreng
 Bak / under terreng
 Eksisterende terreng

VESTLANDS HUS		Tiltakshaver:	
		Forhandler:	
Hustype: Brenibba		Fasade 1-2	
Byggeplassens adresse:		ARKIV NR.	
G.nr.	Br.nr.	Er tegning klarert for bestilling, kontrakt og søkning ?	
VESTLANDSHUSGRUPPENS ARKITEKTKONTOR – 6018 ÅLESUND – TLF. 70 17 89 00		TEGNINGEN MÅ HVERKEN HELT ELLER DELVIS KOPIERES ELLER BENYTTES VED TILTAK SOM VESTLANDSHUS IKKE MEDVIRKER I.	
DATO 01.08.2011		TRYGGE HJEM	
REV.1		SKALA 1 : 100	
REV.2		Tegningsnr. 501	
REV.3		Prosj.nr. 477o	
DATA DESIGN SYSTEM			

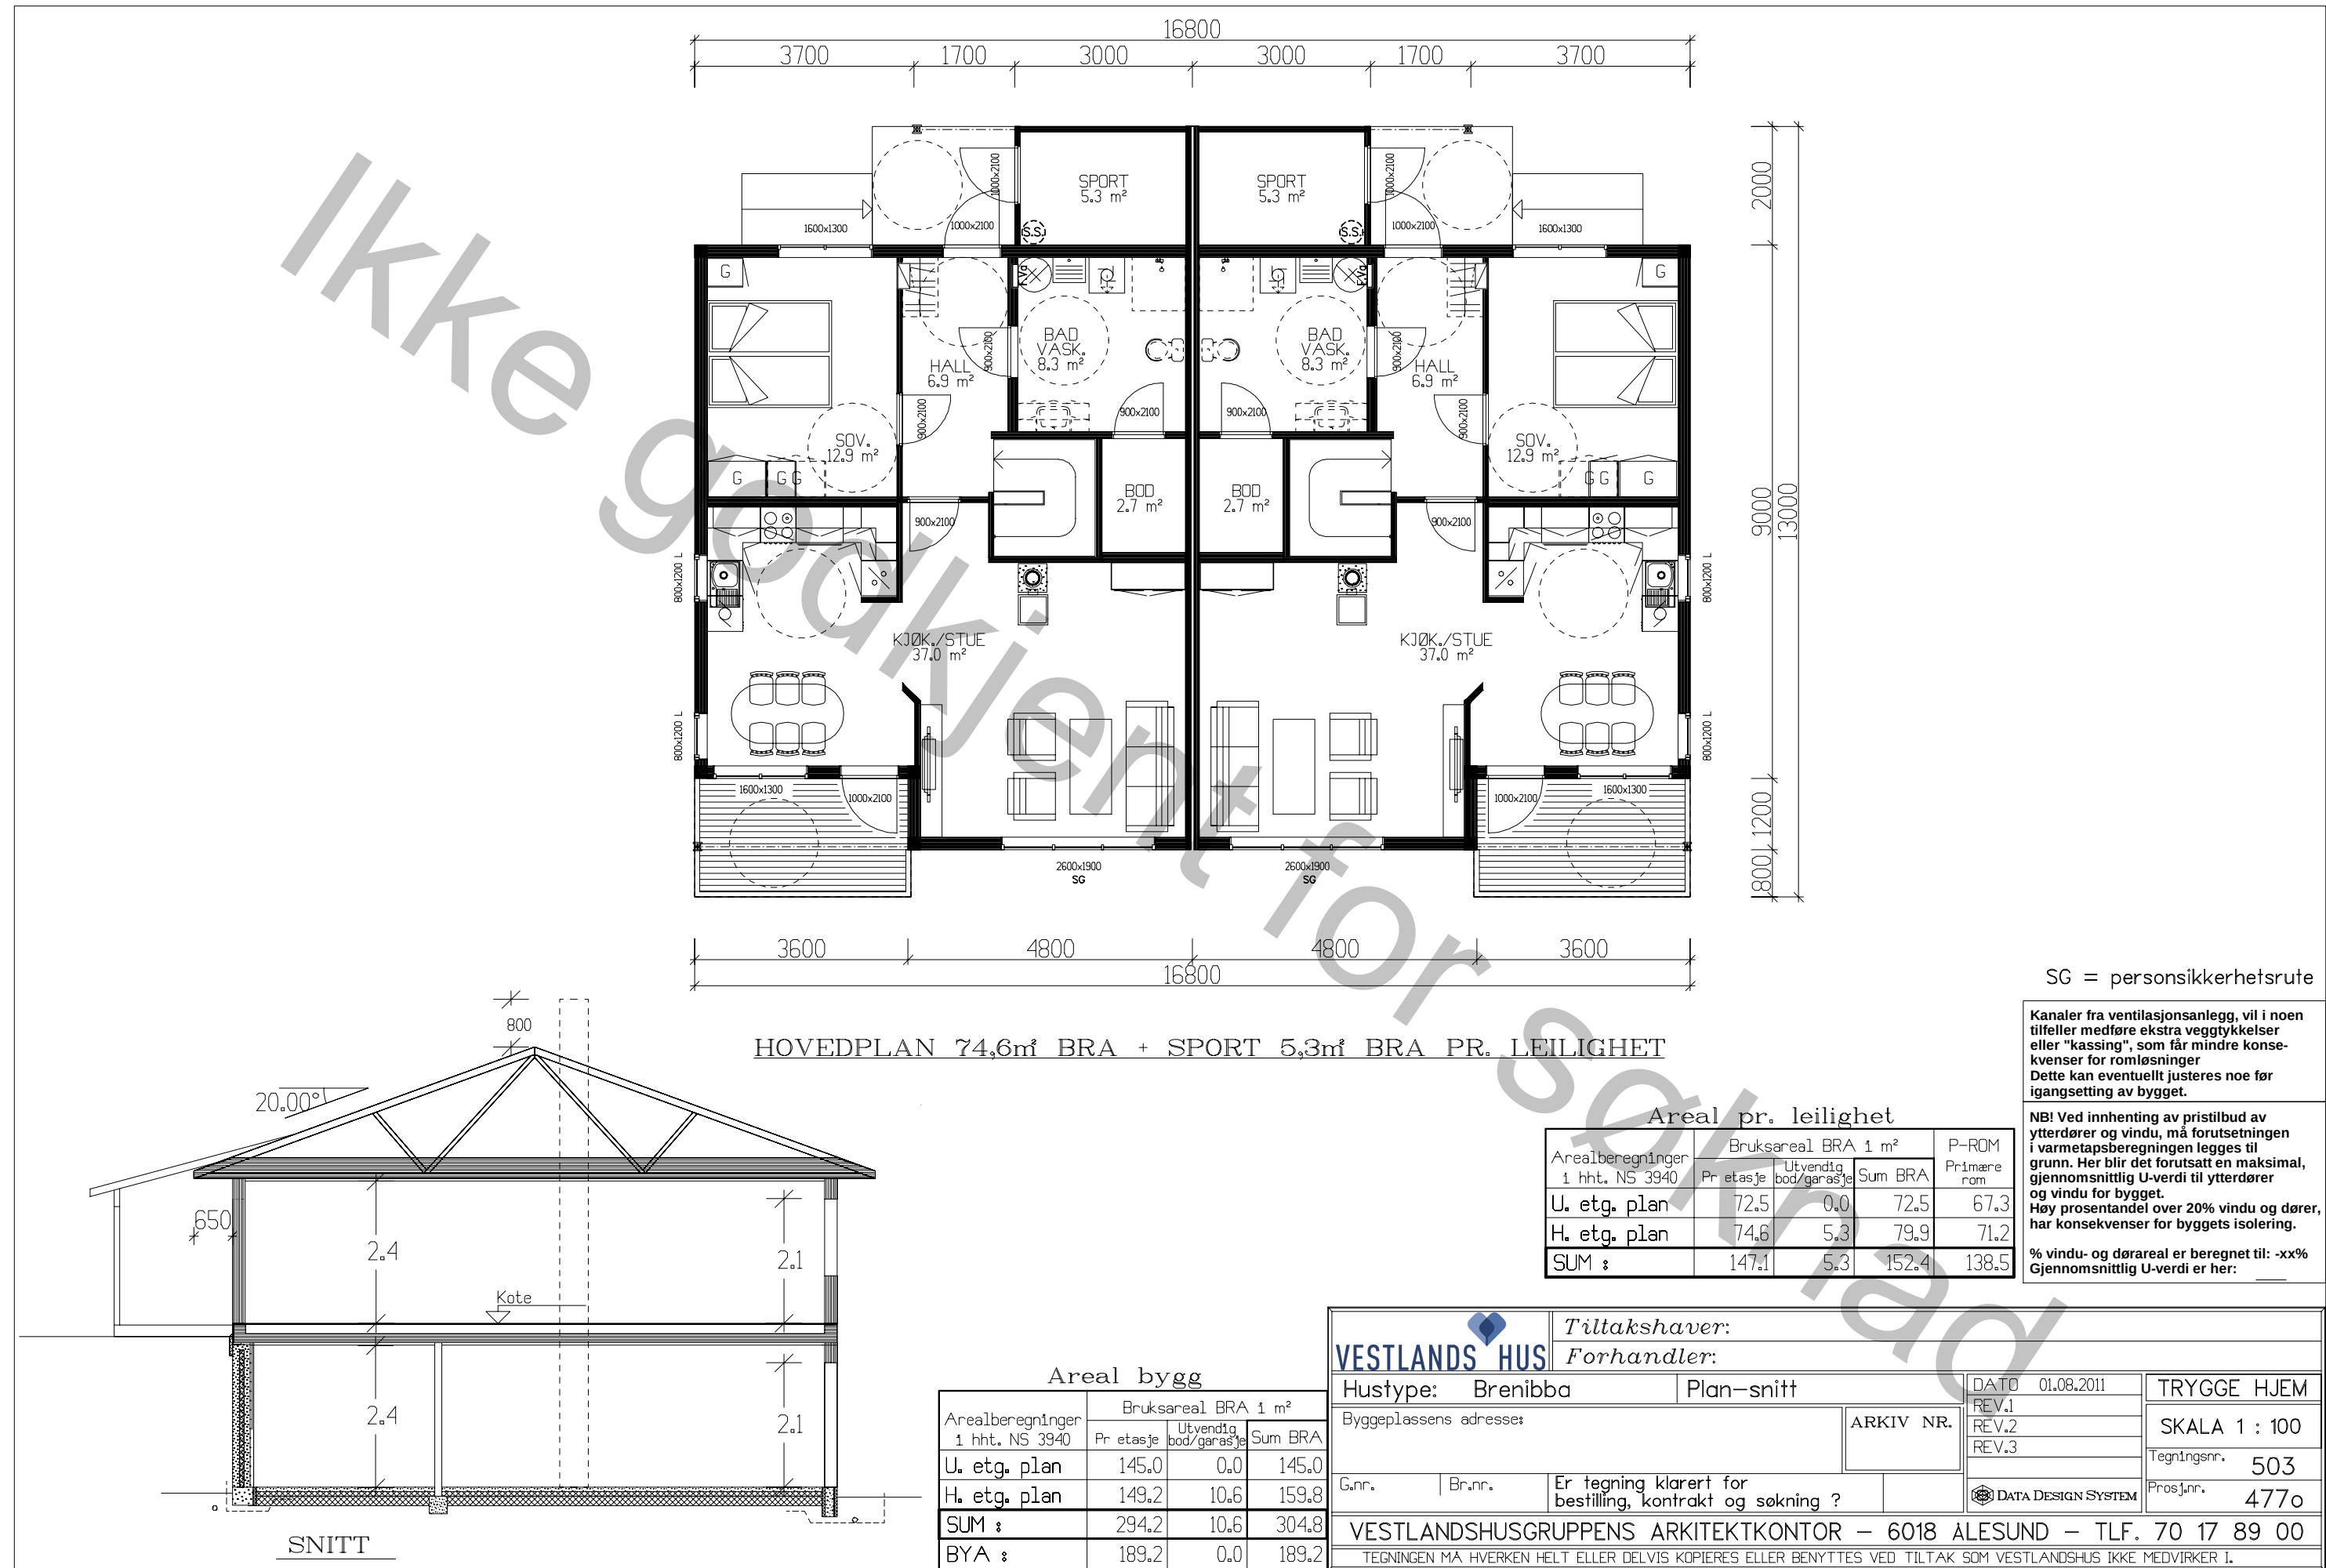

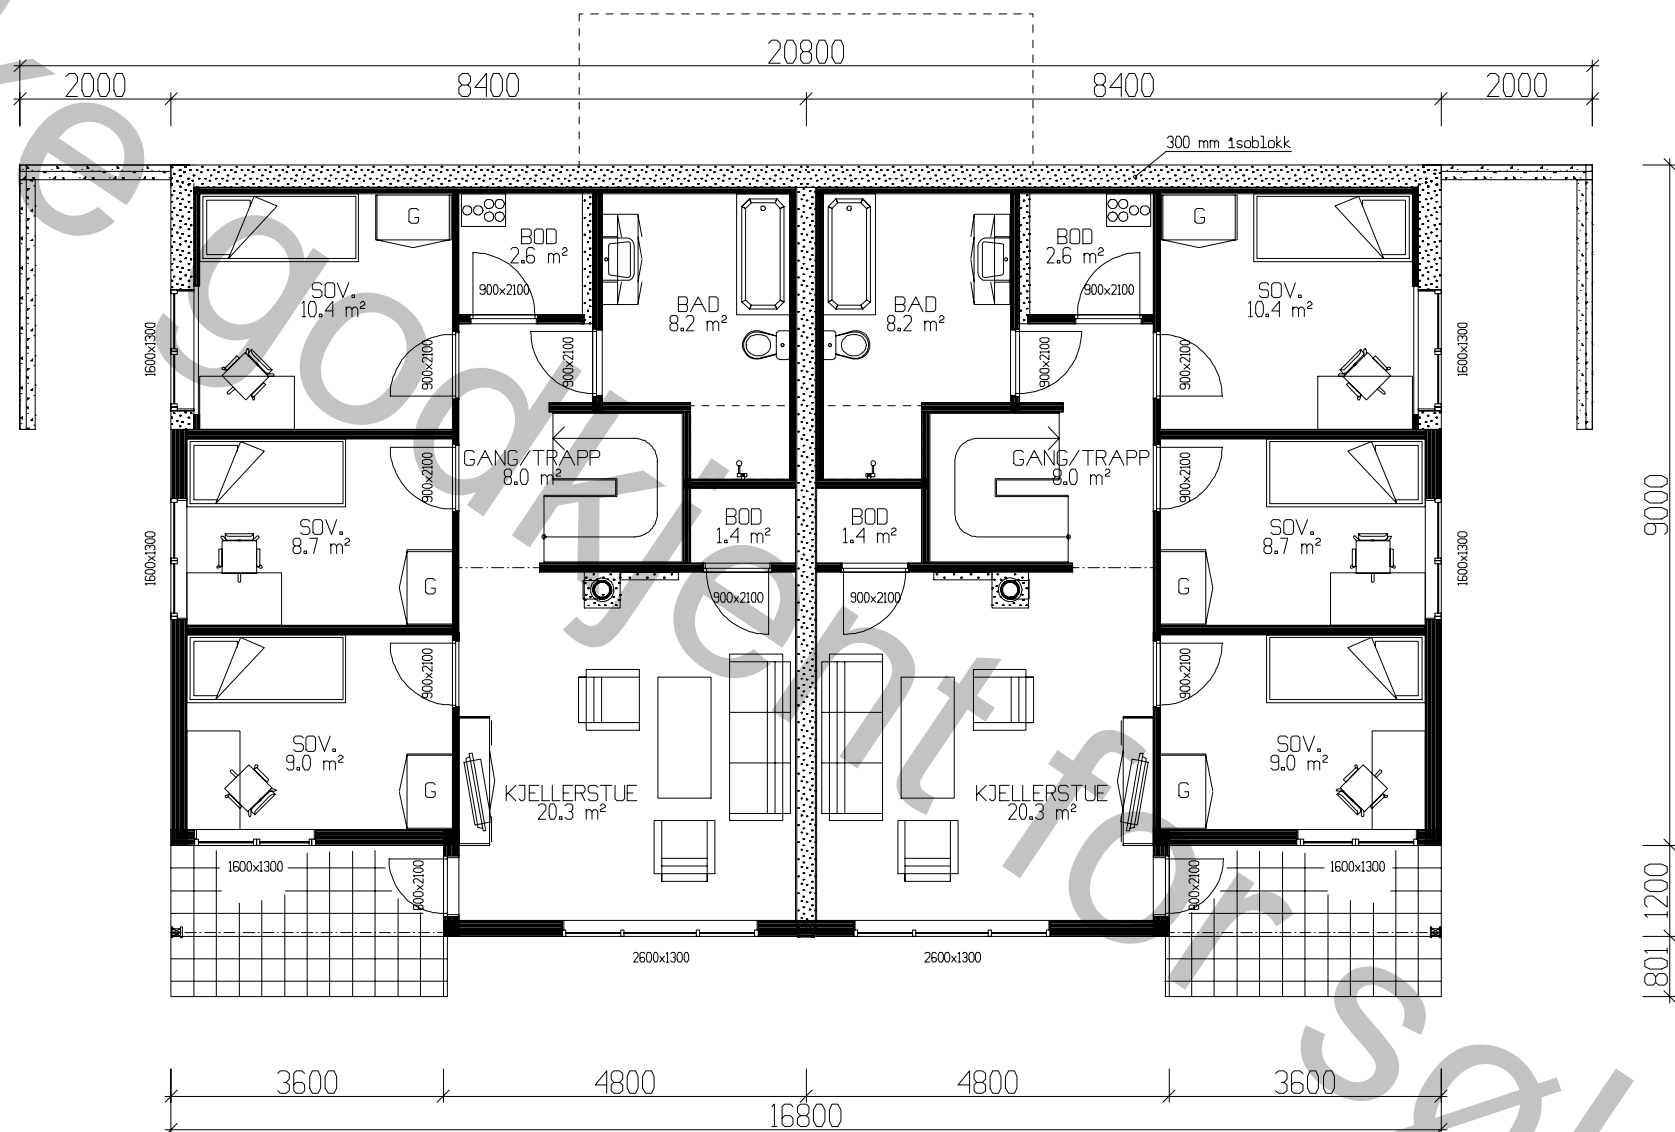

UNDERETASJE 72,5m² BRA PR. LEILIGHET

VESTLANDS HUS		Tiltakshaver:	
Hustype: Brenibba		Forhandler:	
Byggeplassens adresse:		ARKIV NR.	DATO 01.08.2011
G.nr. Br.nr.		Er tegning klarert for bestilling, kontrakt og søkning ?	TRYGGE HJEM
			REV.1
			REV.2
			REV.3
			Tegningsnr. 504
			Prosj.nr. 4770
DATA DESIGN SYSTEM			
VESTLANDSHUSGRUPPENS ARKITEKTKONTOR – 6018 ÅLESUND – TLF. 70 17 89 00			
TEGNINGEN MÅ HVERKEN HELT ELLER DELVIS KOPIERES ELLER BENYTTES VED TILTAK SOM VESTLANDSHUS IKKE MEDVIRKER I.			