



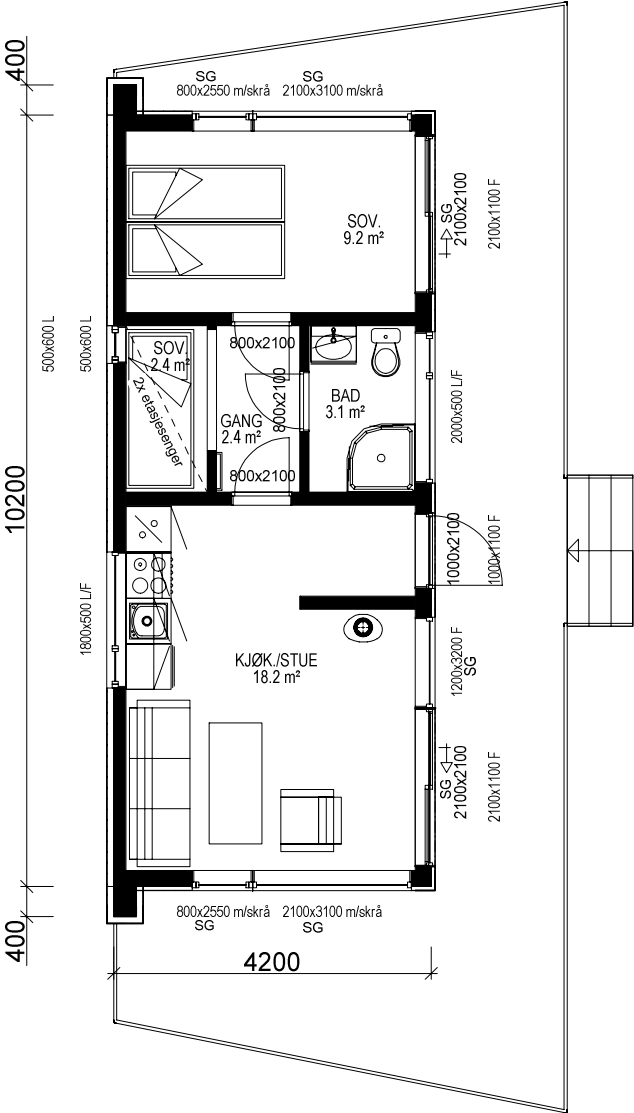

H. ETG. PLAN: 37,4 m² BRA

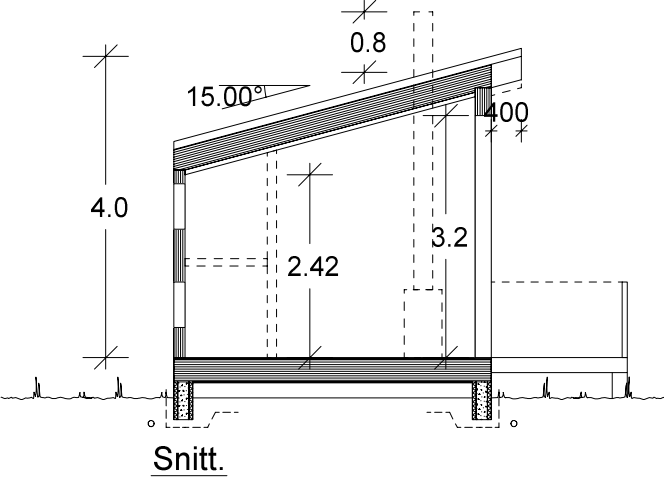

Bruk av personsikkerhetsglass i vindu,  
er markert på plan med SG

Prosjektert etter TEK 10 av 09.12.16 nr. 1564

Bygning i:  
Risikoklasse 4  
Brannklasse 1

|   |        |                                                          |   |
|---|--------|----------------------------------------------------------|---|
| <br><b>VESTLANDS HUS</b> |        | Tiltakshaver: Talgø MøreTre AS                           |   |
|   |        | Forhandler: Talgø MøreTre AS                             |   |
| Fritidsbolig:    Spesial                                                                                      |        | Plan og snitt                                            |   |
| Byggeplassens adresse:                                                                                        |        | ARKIV NR.:                                               | DATO 01.10.18 vhh                                                                                        |
| Minihytte type nr. 5                                                                                          |        |                                                          | REV.1   |
|   |        |                                                          | REV.2   |
|   |        | REV.3                                                    | SKALA 1 : 100                                                                                            |
| G.nr.   | Br.nr. | Er tegning klarert for bestilling, kontrakt og søkning ? |   |
|   |        |                                                          |  DATA DESIGN SYSTEM |
| VESTLANDSHUSGRUPPENS ARKITEKTKONTOR - 6018 ÅLESUND - TLF. 70 17 89 00                                         |        |                                                          |   |
| TEGNINGEN MÅ HVERKEN HELT ELLER DELVIS KOPIERES ELLER BENYTTES VED TILTAK SOM VESTLANDSHUS IKKE MEDVIRKER I.  |        |                                                          |   |