


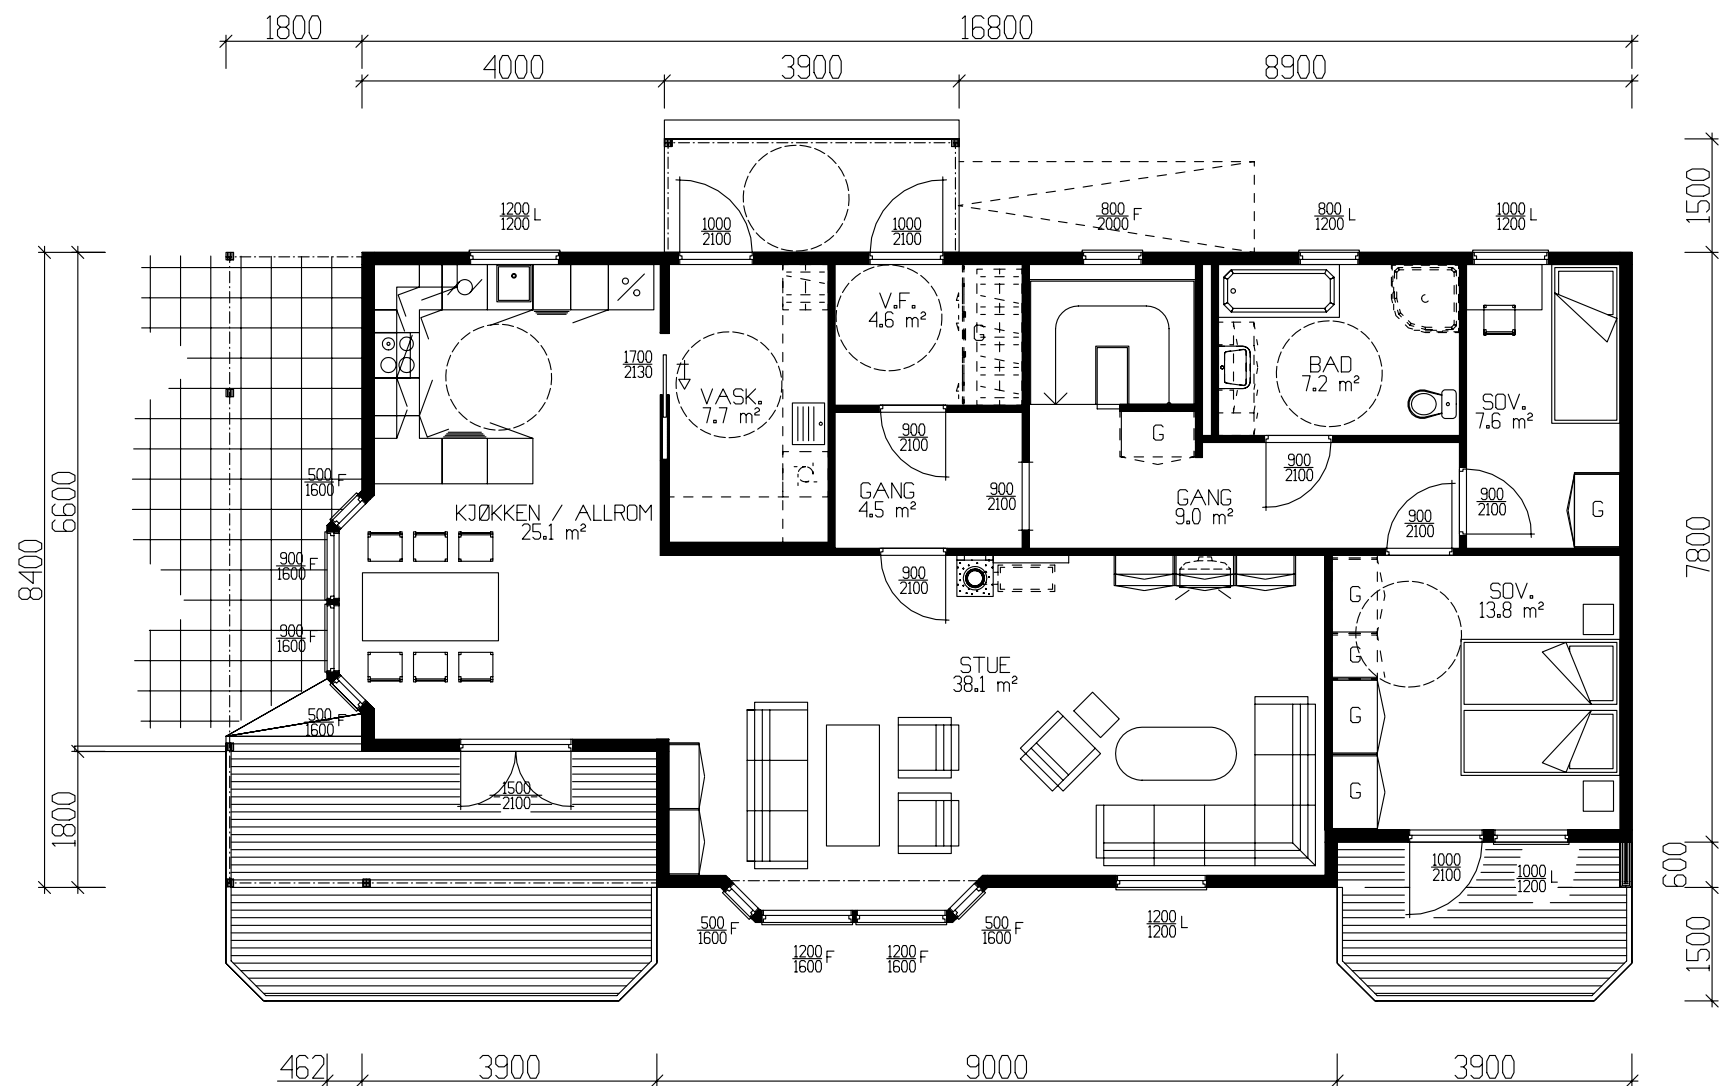

HOVEDPLAN 126.2 m² BRA

	BRA
Und.etg.plan	117.80
Hovedplan	126.20
Sum 1 m²	244.00
GRUNNFLATE (M ²)	132,6
BEBYGD AREAL (M ²)	165,4

Tiltakshaver:				 VestlandsHus
Leverandør:				
Type: Storhornet		HOVEDPLAN	DATO 01.02.06 hb	
Byggeplassens addresser:		ARKIV NR. 50-244	REV.1	
			REV.2	TRYGGE HJEM
			REV.3	Tegningsnr. 501
			SKALA 1 : 100	Prosj.nr. 149b
G.nr.	Br.nr.	ER TEGNING KONTROLLERT I H.T. SJEKKLISTER ?		
			 DATA DESIGN SYSTEM	
VestlandsHusgruppens arkitektkontor – 6018 Alesund – Tlf. 70 17 89 00				
TEGNINGEN MÅ HVERKEN HELT ELLER DELVIS KOPIERES ELLER BENYTTES VED TILTAK SOM VESTLANDSHUS IKKE MEDVIRKER I.				