



GRUNNFLATE	(M ²)	125,9
BEBYGD AREAL	(M ²)	156,0


Tiltakshaver: Josefine og Jon Norvid Blindheim					 VestlandsHus TRYGGE HJEM Tegningsnr. 501 Prosj.nnr. 2760	
Leverandør: Hellesylt Trevare AS						
Type: SPESIAL		PLAN / SNITT		DATO 31.07.06 opv		
Byggeplassens addresser: Stranda			ARKIV NR.	REV.1		
				REV.2		
G.nr.		Br.nr.		ER TEGNING KONTROLLERT I H.T. SJEKKLISTER ?	JA	REV.3
						SKALA 1 : 100
						 DATA DESIGN SYSTEM
VestlandsHusgruppens arkitektkontor – 6018 Alesund – Tlf. 70 17 89 00						
TEGNINGEN MÅ HVERKEN HELT ELLER DELVIS KOPIERES ELLER BENYTTES VED TILTAK SOM VESTLANDSHUS IKKE MEDVIRKER I.						

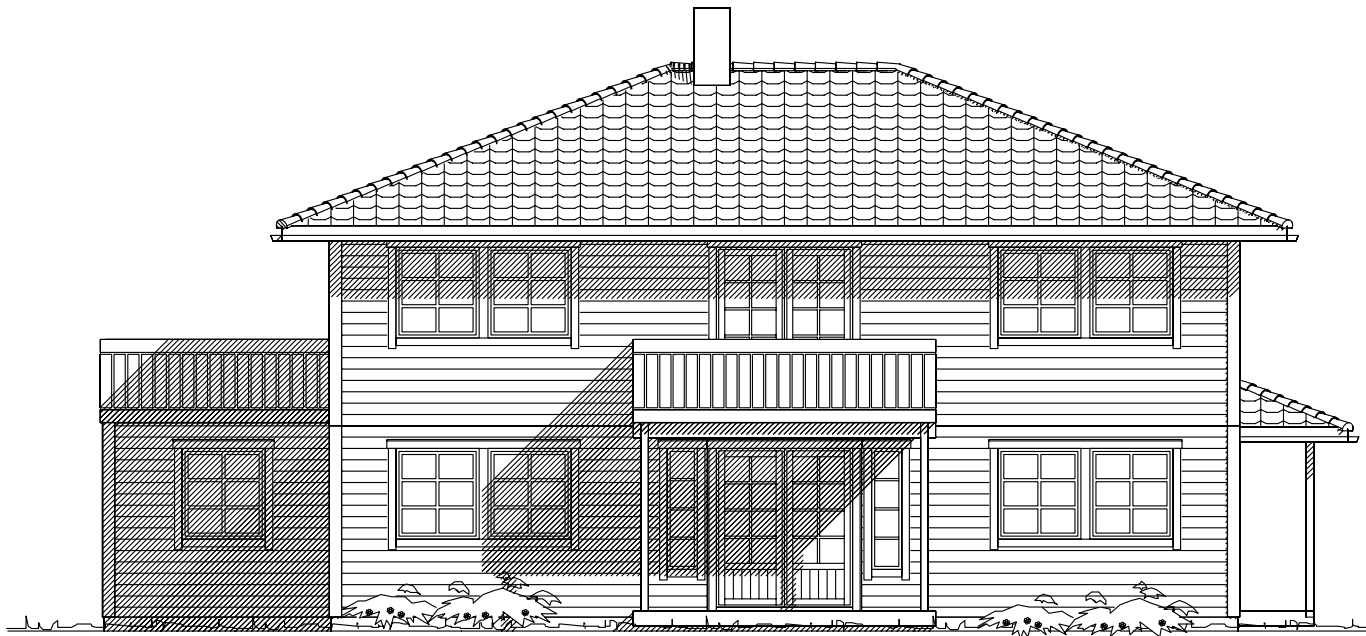

Fasade mot øst

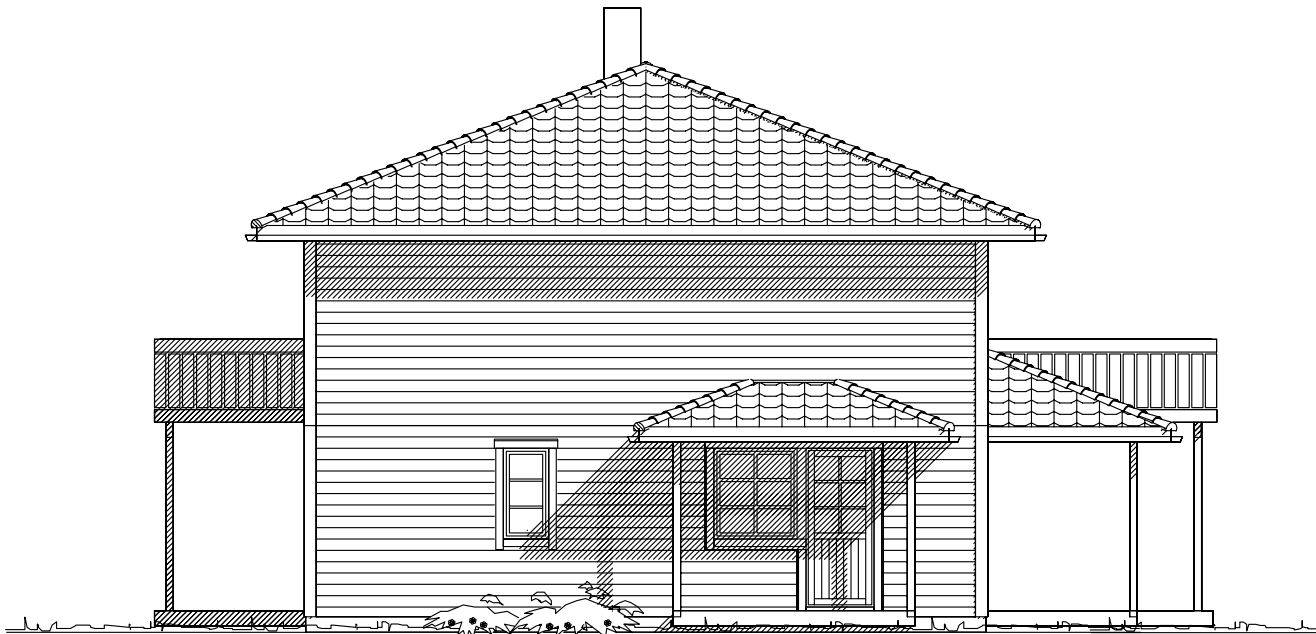

Fasade mot nord

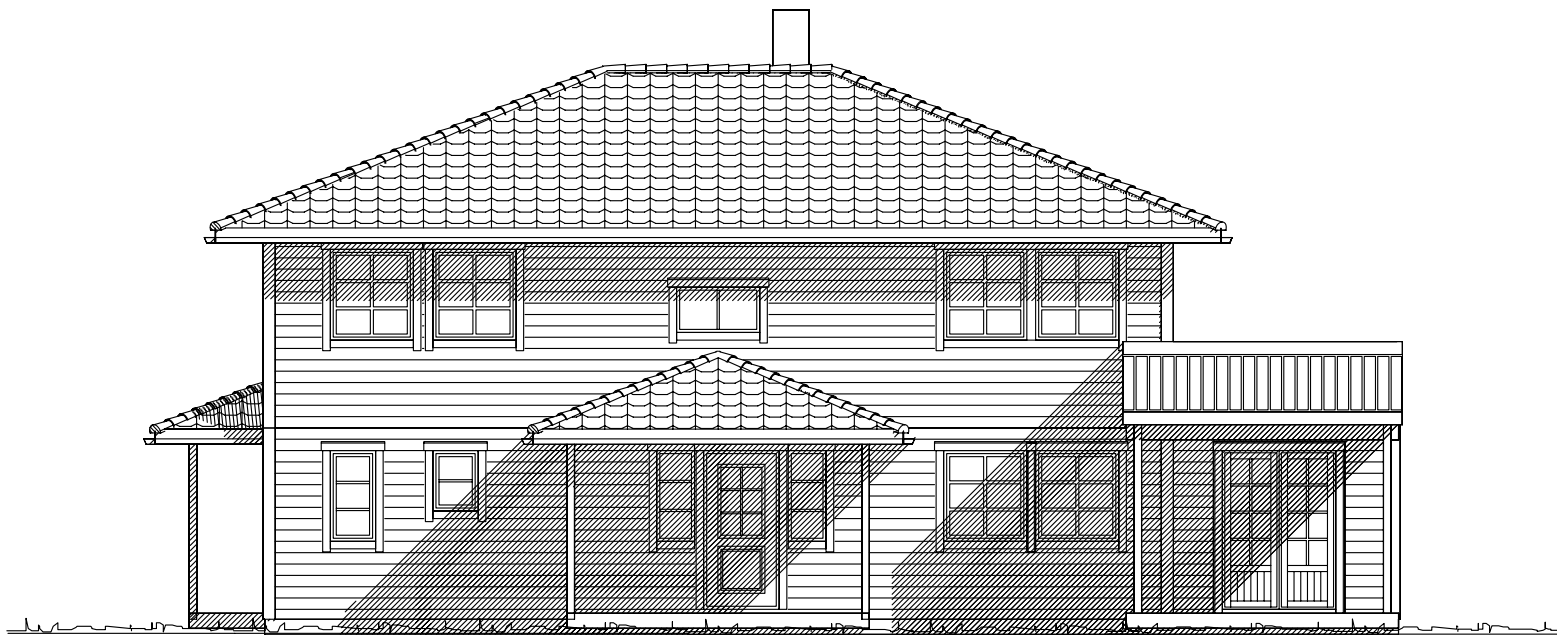

Fasade mot vest



Fasade mot sør

UTFORMING AV TILTAK BEKREFTES FOREVIST:

Nabo.nr.	G.nr.	Br.nr.	Dato	Sign.
Nabo.nr.	G.nr.	Br.nr.	Dato	Sign.
Nabo.nr.	G.nr.	Br.nr.	Dato	Sign.
Nabo.nr.	G.nr.	Br.nr.	Dato	Sign.

— — — — — Ferdig planert terreng
- - - - - KOTE Bak / under terreng
- - - - - KOTE Eksisterende terreng

Tiltakshaver: Josefine og Jon Norvid Blindheim				 Vestlandshus	
Leverandør: Hellesylt Trevare AS					
Type: SPESIAL		FASADER		DATO 31.07.06 opv	
Byggeplassens adresse:		ARKIV NR.		REV.1	
Stranda				REV.2	
G.nr.		Br.nr.		REV.3	
ER TEGNING KONTROLLERT		JA		SKALA 1 : 100	
I H.T. SJEKKLISTER ?				DATA DESIGN SYSTEM	
VestlandsHusgruppens arkitektkontor – 6018 Alesund – Tlf. 70 17 89 00					
TEGNINGEN MÅ HVERKEN HELT ELLER DELVIS KOPIERES ELLER BENYTTES VED TILTAK SOM VESTLANDSHUS IKKE MEDVIRKER I.					

TRYGGE HJEM

Tegningsnr. 502

Prosj.nr. 2760