

Prosjekttegninger


Tiltakshaver : Stian Myrvoll
Gårds- og bruksnummer : 132/195

Forhandler : Sonshus AS




Tegningene leveres av :

 **VESTLANDS HUS**
Arkitekter

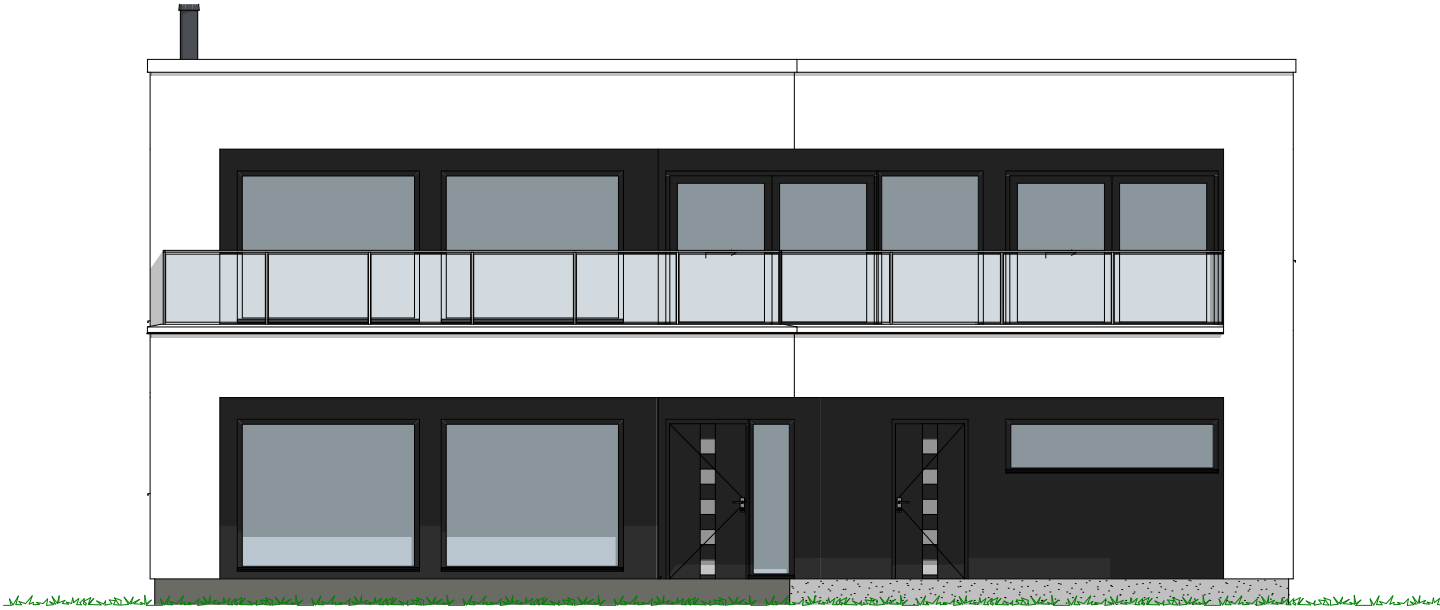


1:100 Fasade Sør

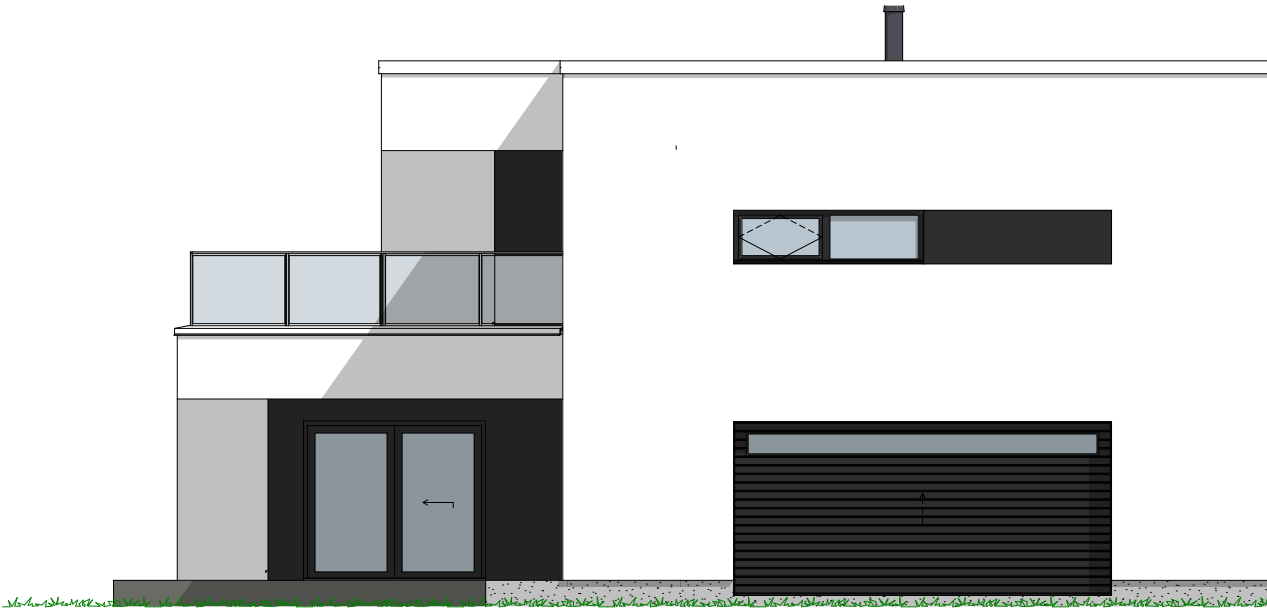


1:100 Fasade Øst

Rev.	Sign.

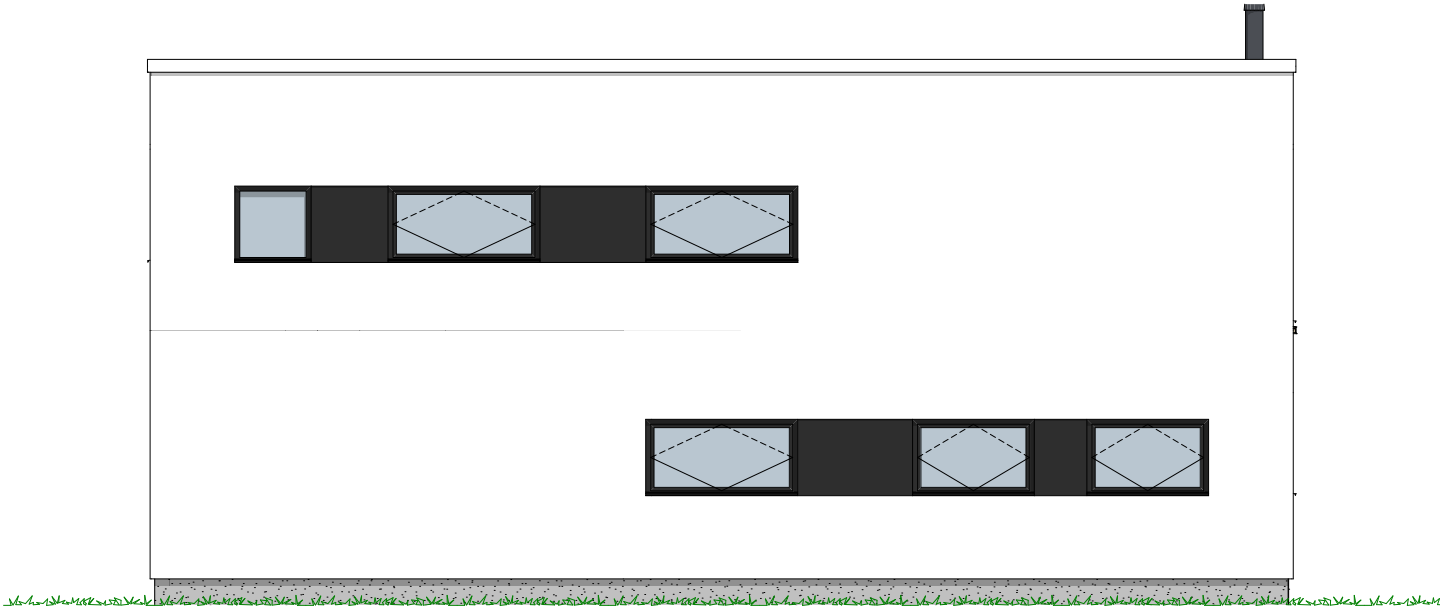

1:100 Fasade Nord

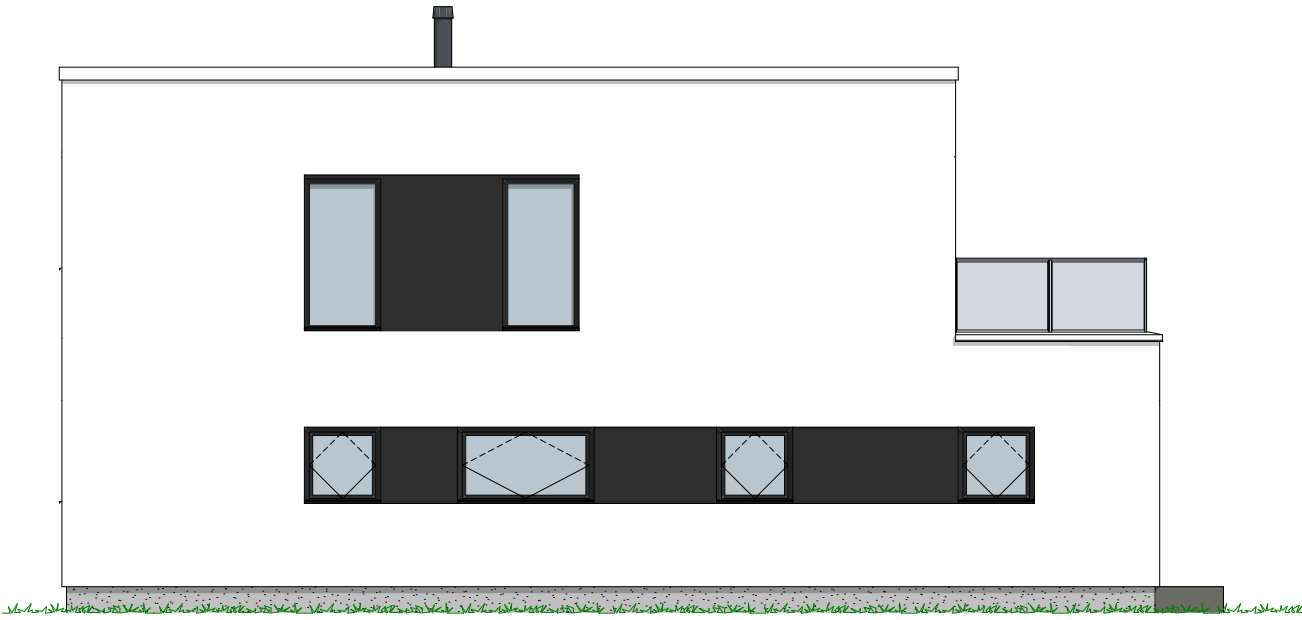

1:100 Fasade Vest

P-ROM		
	2.etg	120,1
	1.etg	93,4
		213,5 m ²

Tiltakshaver Stian Myrvoll
 Forhandler Sonshus AS
 Holmeveien 19, 1555 Son, Vestby kommune


Tegningsnr.: 604
 Gnr./Bnr.: 132/195
 Prosjektnr.: 230066
 Dato: 19.04.23

VESTLANDS HUS
 Arkitekter

VESTLANDSHUS ARKITEKTER AS - 6018 ÅLESUND - TLF 70178900

TEGNINGEN MÅ HVERKEN HELT ELLER DELVIS KOPIERES ELLER BENYTTES VED TILTAK SOM VESTLANDSHUS IKKE MEDVIRKER I

Rev.	Sign.

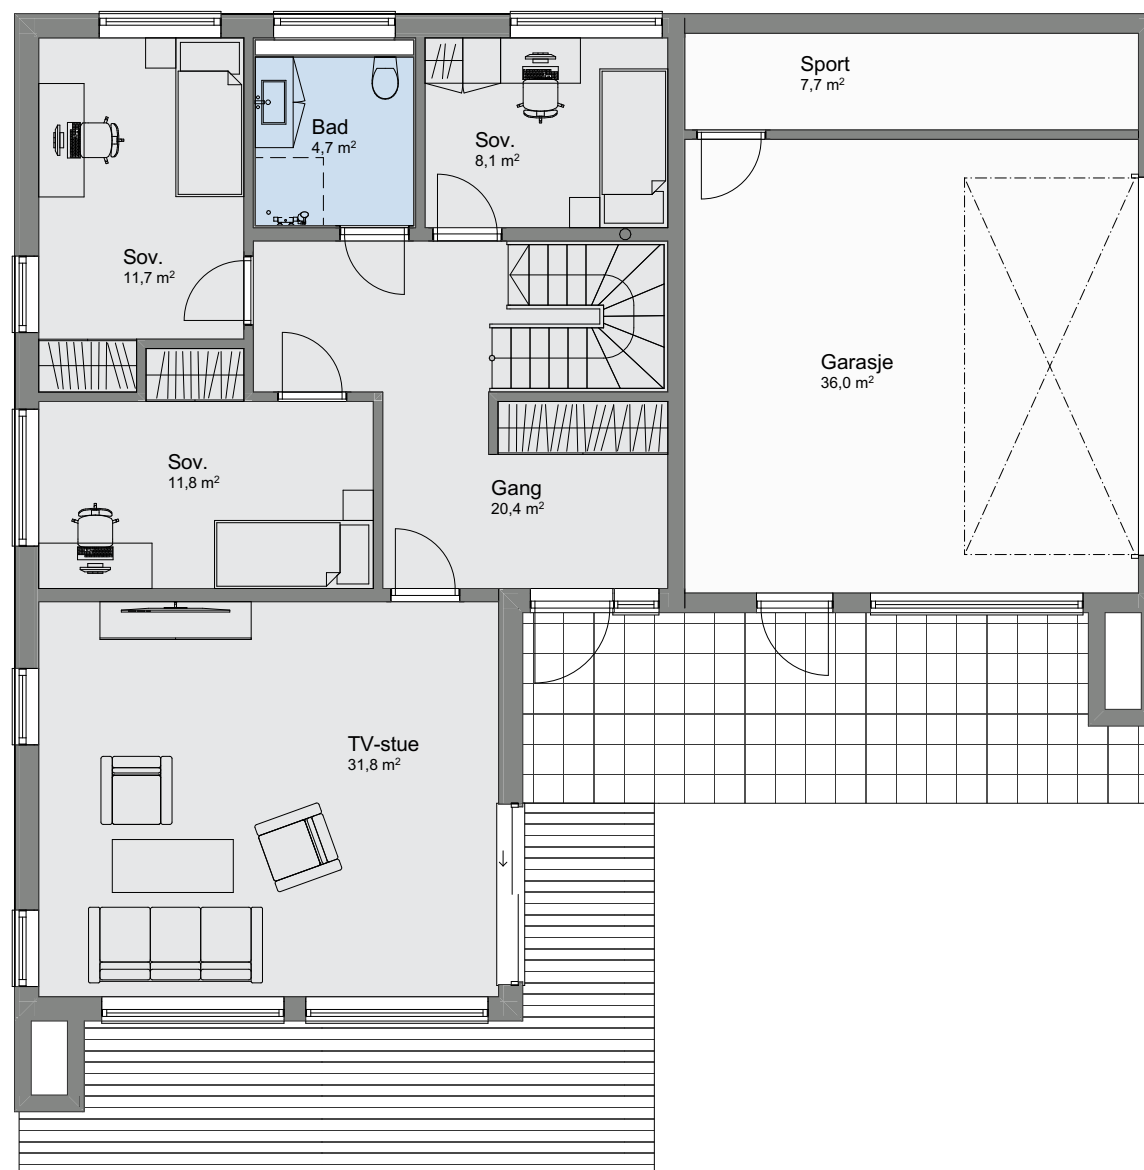

1:100 H. etasje

P-ROM		
	2.etg	120,1
	1.etg	93,4
		213,5 m²

Tiltakshaver **Stian Myrvoll**
 Forhandler **Sonshus AS**
 Holmeveien 19, 1555 Son, Vestby kommune

Tegningsnr.: 605
 Gnr./Bnr.: 132/195
 Prosjektnr.: 230066
 Dato: 19.04.23

VESTLANDS HUS
 Arkitekter

VESTLANDSHUS ARKITEKTER AS - 6018 ÅLESUND - TLF 70178900

TEGNINGEN MÅ HVERKEN HELT ELLER DELVIS KOPIERES ELLER BENYTTES VED TILTAK SOM VESTLANDSHUS IKKE MEDVIRKER I

Rev.	Sign.



1:100 2. etasje

Tiltakshaver Stian Myrvoll
Forhandler Sonshus AS
Holmeveien 19, 1555 Son, Vestby kommune

Tegningsnr.: 606
Gnr./Bnr. 132/195
Prosjektnr.: 230066
Dato: 19.04.23

VESTLANDSHUS ARKITEKTER AS - 6018 ÅLESUND - TLF 70178900

TEGNINGEN MÅ HVERKEN HELT ELLER DELVIS KOPIERES ELLER BENYTTES VED TILTAK SOM VESTLANDSHUS IKKE MEDVIRKER I


VESTLANDS HUS
Arkitekter

Rev.	Sign.



Tiltakshaver Stian Myrvoll
Forhandler Sonshus AS
Holmeveien 19, 1555 Son, Vestby kommune

Tegningsnr.: 607
Gnr./Bnr. 132/195
Prosjektnr.: 230066
Dato: 19.04.23

VESTLANDSHUS ARKITEKTER AS - 6018 ÅLESUND - TLF 70178900

TEGNINGEN MÅ HVERKEN HELT ELLER DELVIS KOPIERES ELLER BENYTTES VED TILTAK SOM VESTLANDSHUS IKKE MEDVIRKER I


VESTLANDS HUS
Arkitekter

Rev.	Sign.

