

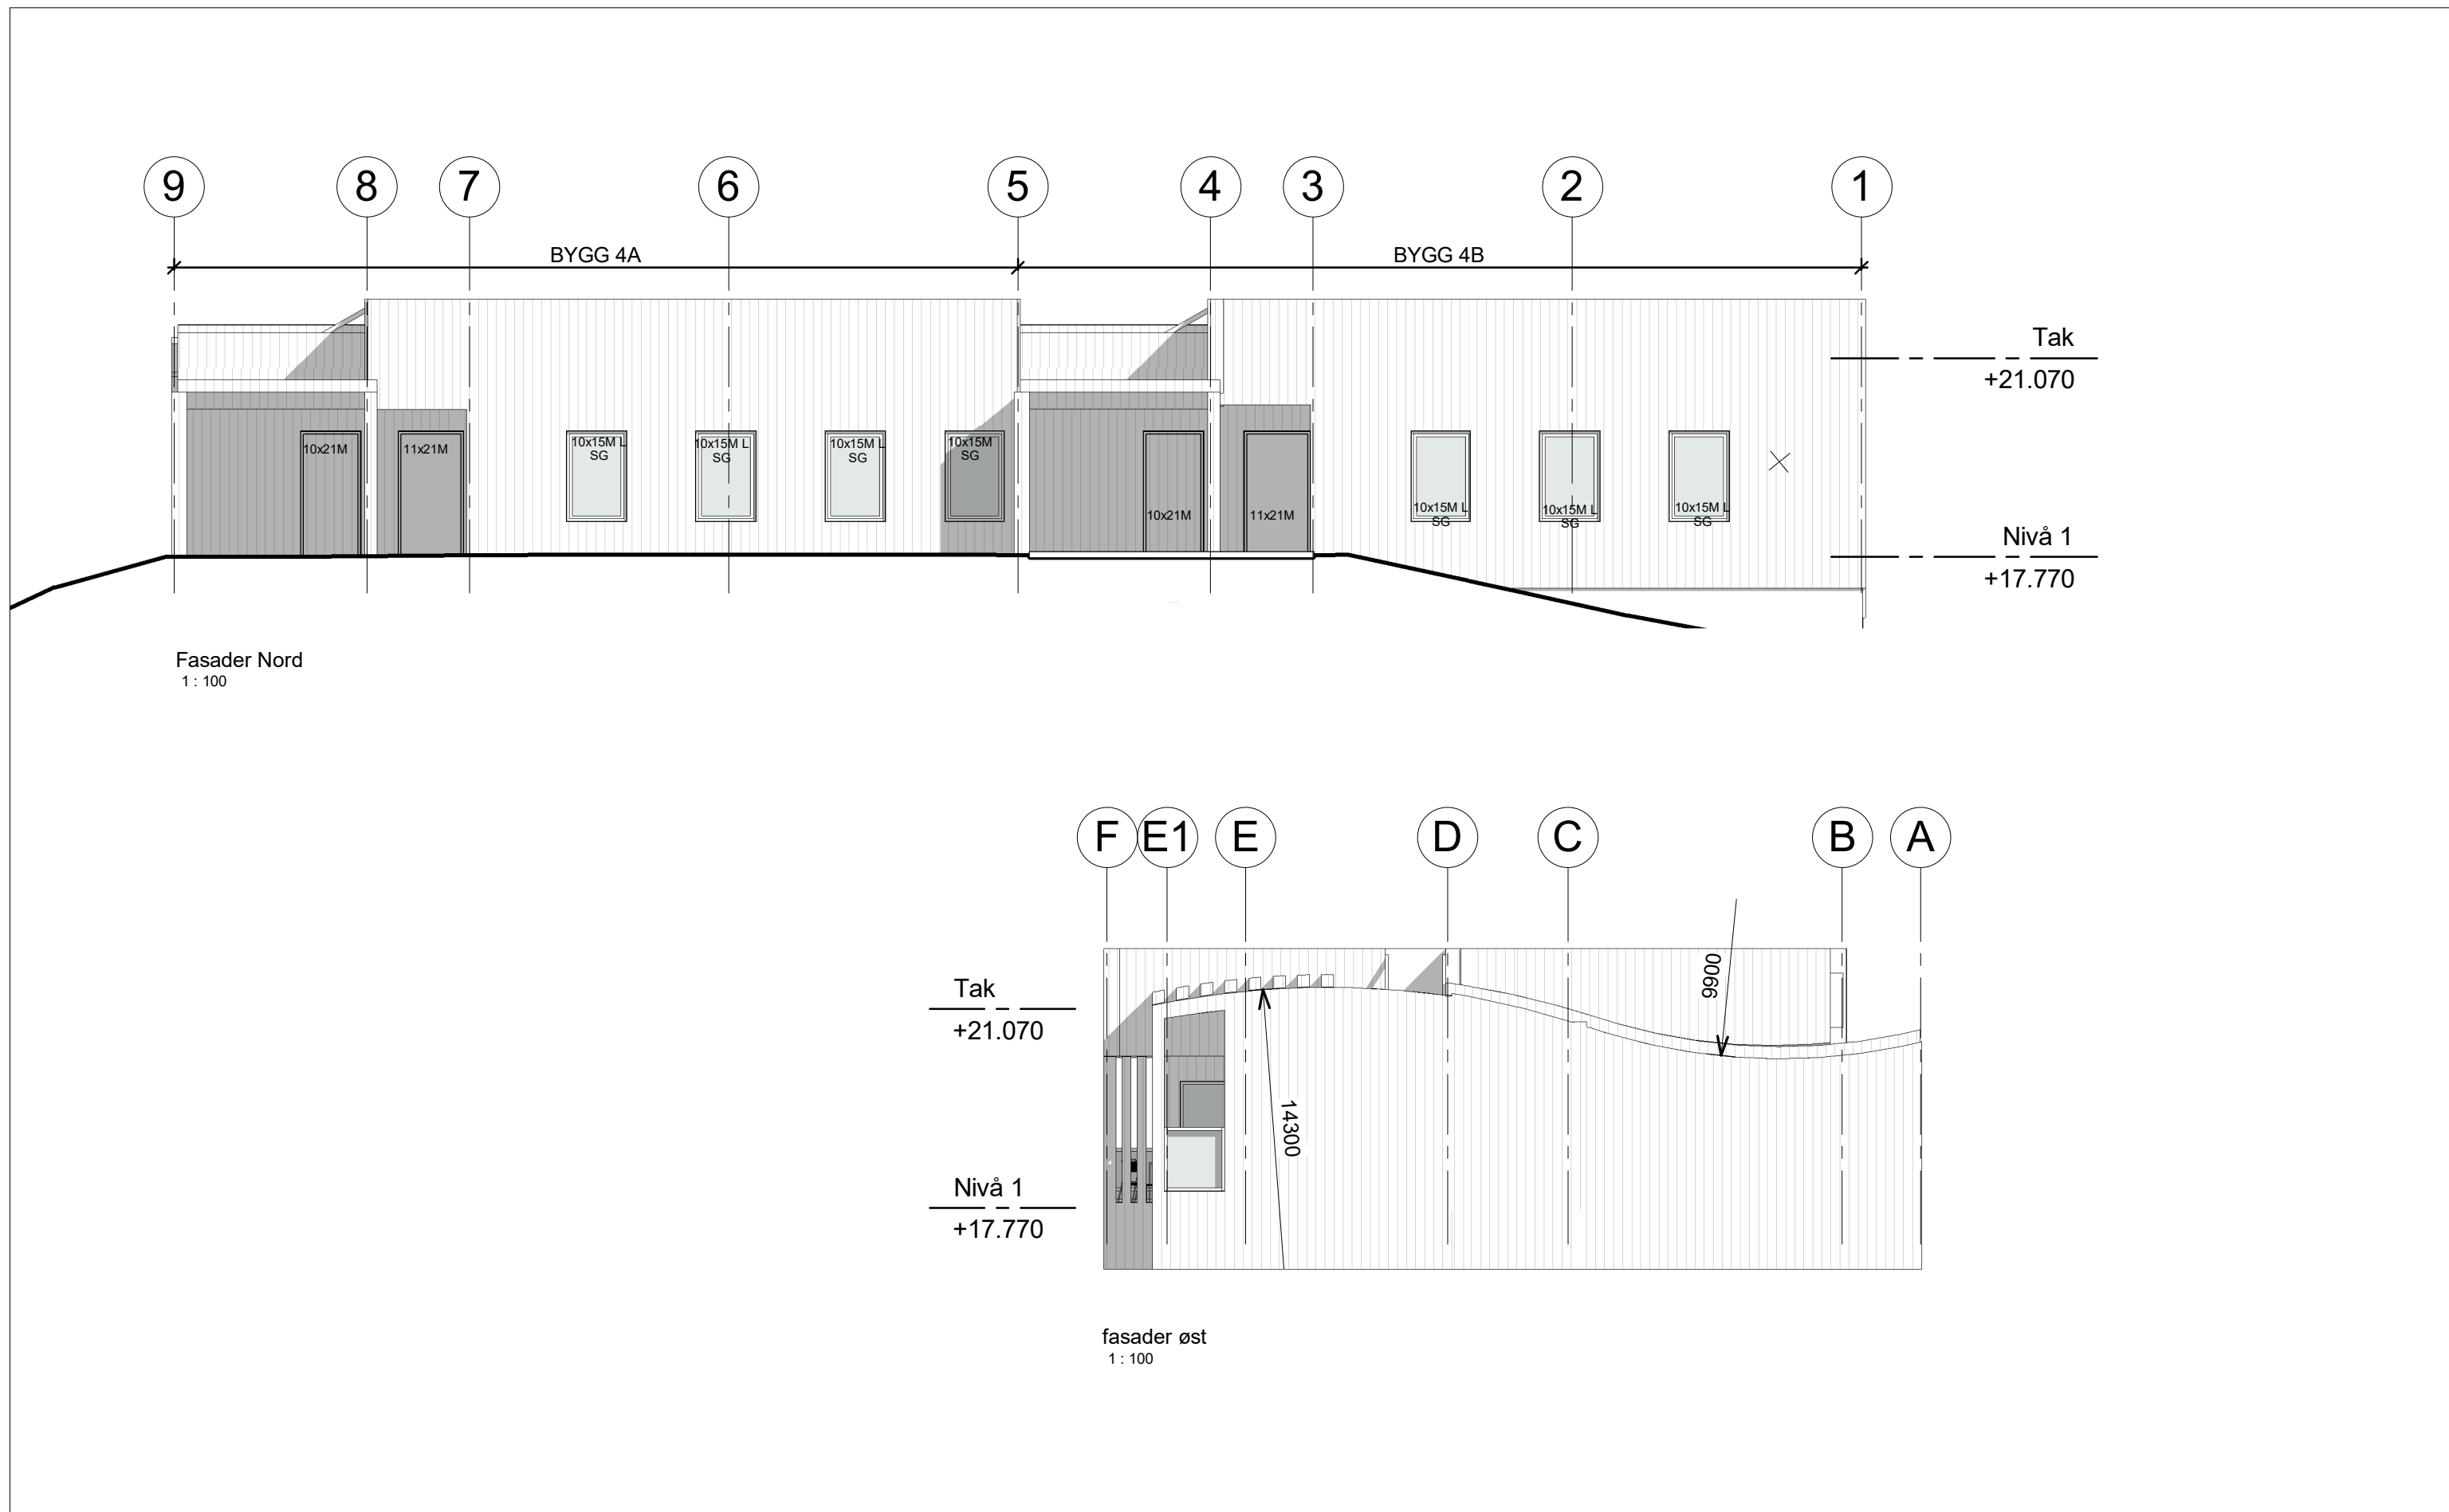


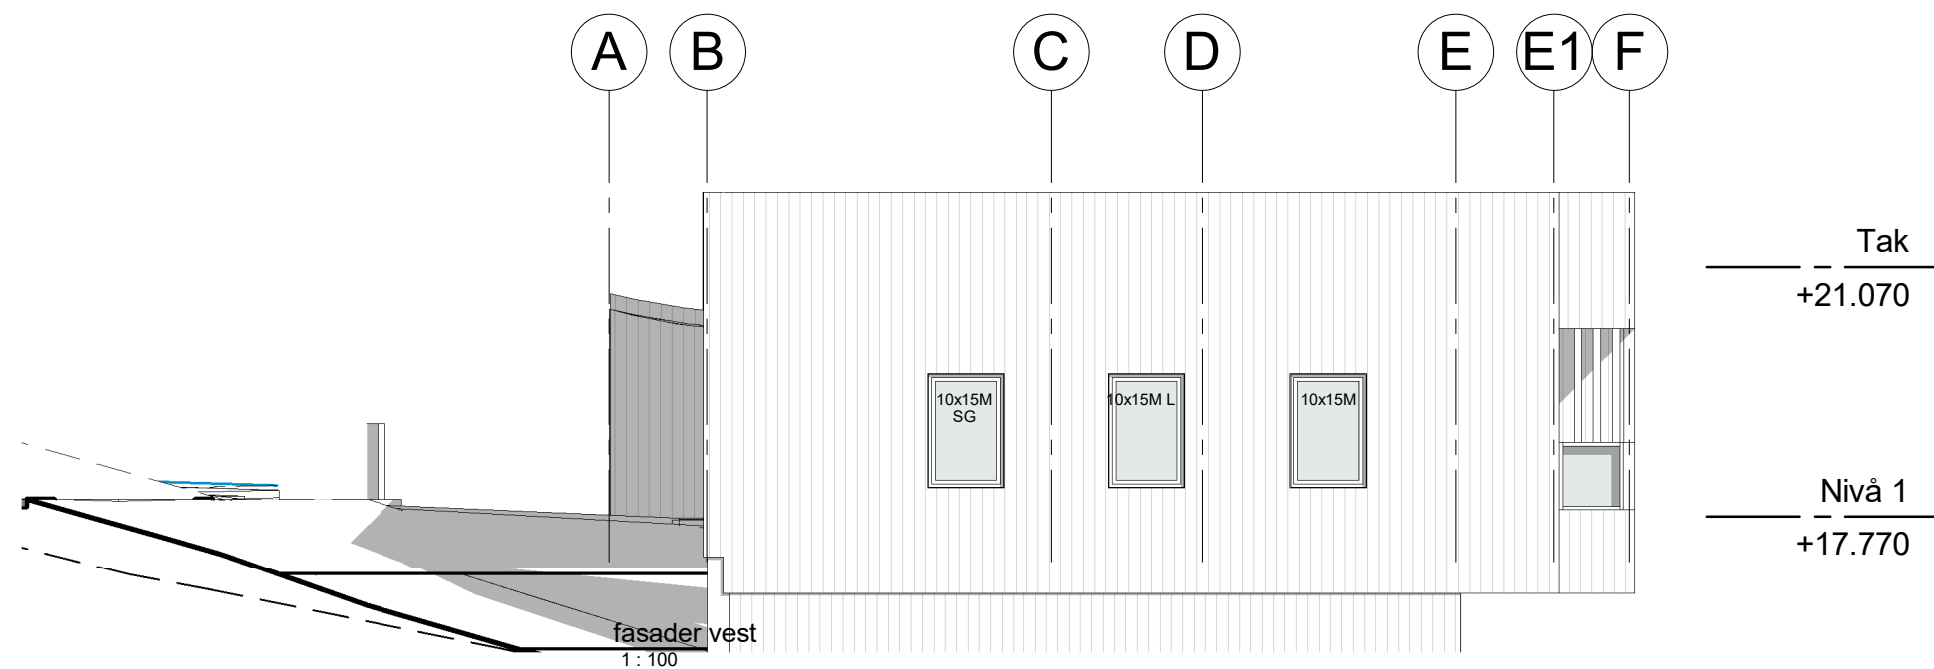


|   |     |             |                 |   |  |           |                    |         |  |
|---|-----|-------------|-----------------|---|--|-----------|--------------------|---------|--|
| <div></div> <div>VESTLANDS HUS</div> <div>VESTLANDSHUSGRUPPENS ARKITEKTKONTOR</div> <div>Lerstadveien 517, 6018 Ålesund - <a href="http://www.vestlandshus.no">www.vestlandshus.no</a></div> <div><a href="mailto:post@vestlandshus.no">post@vestlandshus.no</a> - tlf. 70 17 89 00</div> | Nr. | Beskrivelse | Dato            | Tiltak: Valen Sjøfront - Bygg 4                                                                              |  |           | TITTEL:<br>Fasader |         |  |
|   |     |             |                 | Tiltakshaver: Fatland Holding AS                                                                             |  |           |                    |         |  |
|   |     |             |                 |   |  |           |                    |         |  |
|   |     |             |                 | Byggeplassens adresse:<br>Porsvikneset, Kvinnherad                                                           |  | G.nr. 186 | Br.nr. 31          |         |  |
|   |     |             |                 | Er tegning klarert for bestiling, kontrakt og søkning?                                                       |  | JA        |                    |         |  |
|   |     |             |                 | Tegningen må hverken helt eller delvis kopieres eller benyttes ved tiltak som vestlandshus ikke medvirker i. |  |           |                    |         |  |
|   |     |             |                 |   |  |           |                    |         |  |
|   |     |             |                 | Prosjektnr. 161029                                                                                           |  | 501       |                    | Rev.    |  |
|   |     |             | Dato 03.02.2017 |   |  |           |                    |         |  |
|   |     |             | Tegn. ai        |   |  |           |                    |         |  |
|   |     |             | Ktr.            | på/hb   |  | Målestokk |                    | 1 : 100 |  |

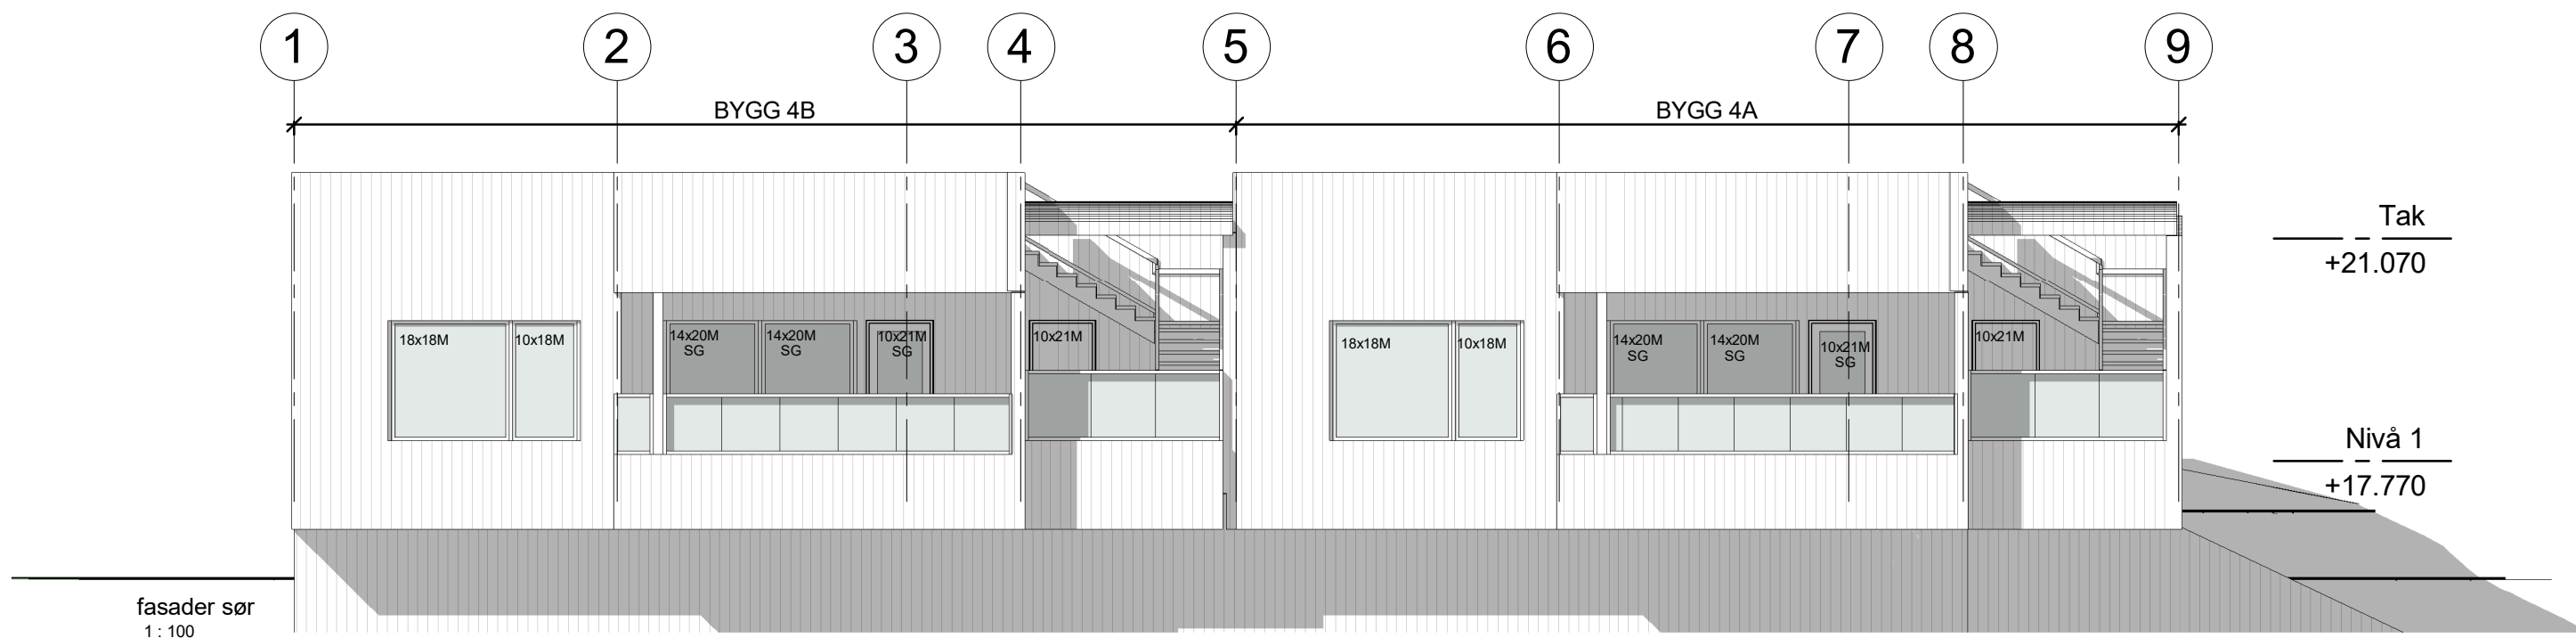


| Nr. | Beskrivelse | Dato |
|-----|-------------|------|
|     |             |      |
|     |             |      |
|   |       |        |
|---|-------|--------|
| Tiltak: Valen Sjøfront - Bygg 4                                                                              |       |        |
| Tiltakshaver: Fatland Holding AS                                                                             |       |        |
|   |       |        |
| Byggeplassens adresse:                                                                                       | G.nr. | Br.nr. |
| Porsvikneset, Kvinnherad                                                                                     | 186   | 31     |
| Er tegning klarert for bestilling, kontrakt og søkning?                                                      | JA    |        |
| Tegningen må hverken helt eller delvis kopieres eller benyttes ved tiltak som vestlandshus ikke medvirker i. |       |        |

|                    |            |      |
|--------------------|------------|------|
| TITTEL:<br>Fasader |            |      |
| Prosjektnr.        | 161029     | 502  |
| Dato               | 03.02.2017 |      |
| Tegn.              | ai         |      |
| Ktr.               | på/hb      |      |
| Målestokk          | 1 : 100    | Rev. |



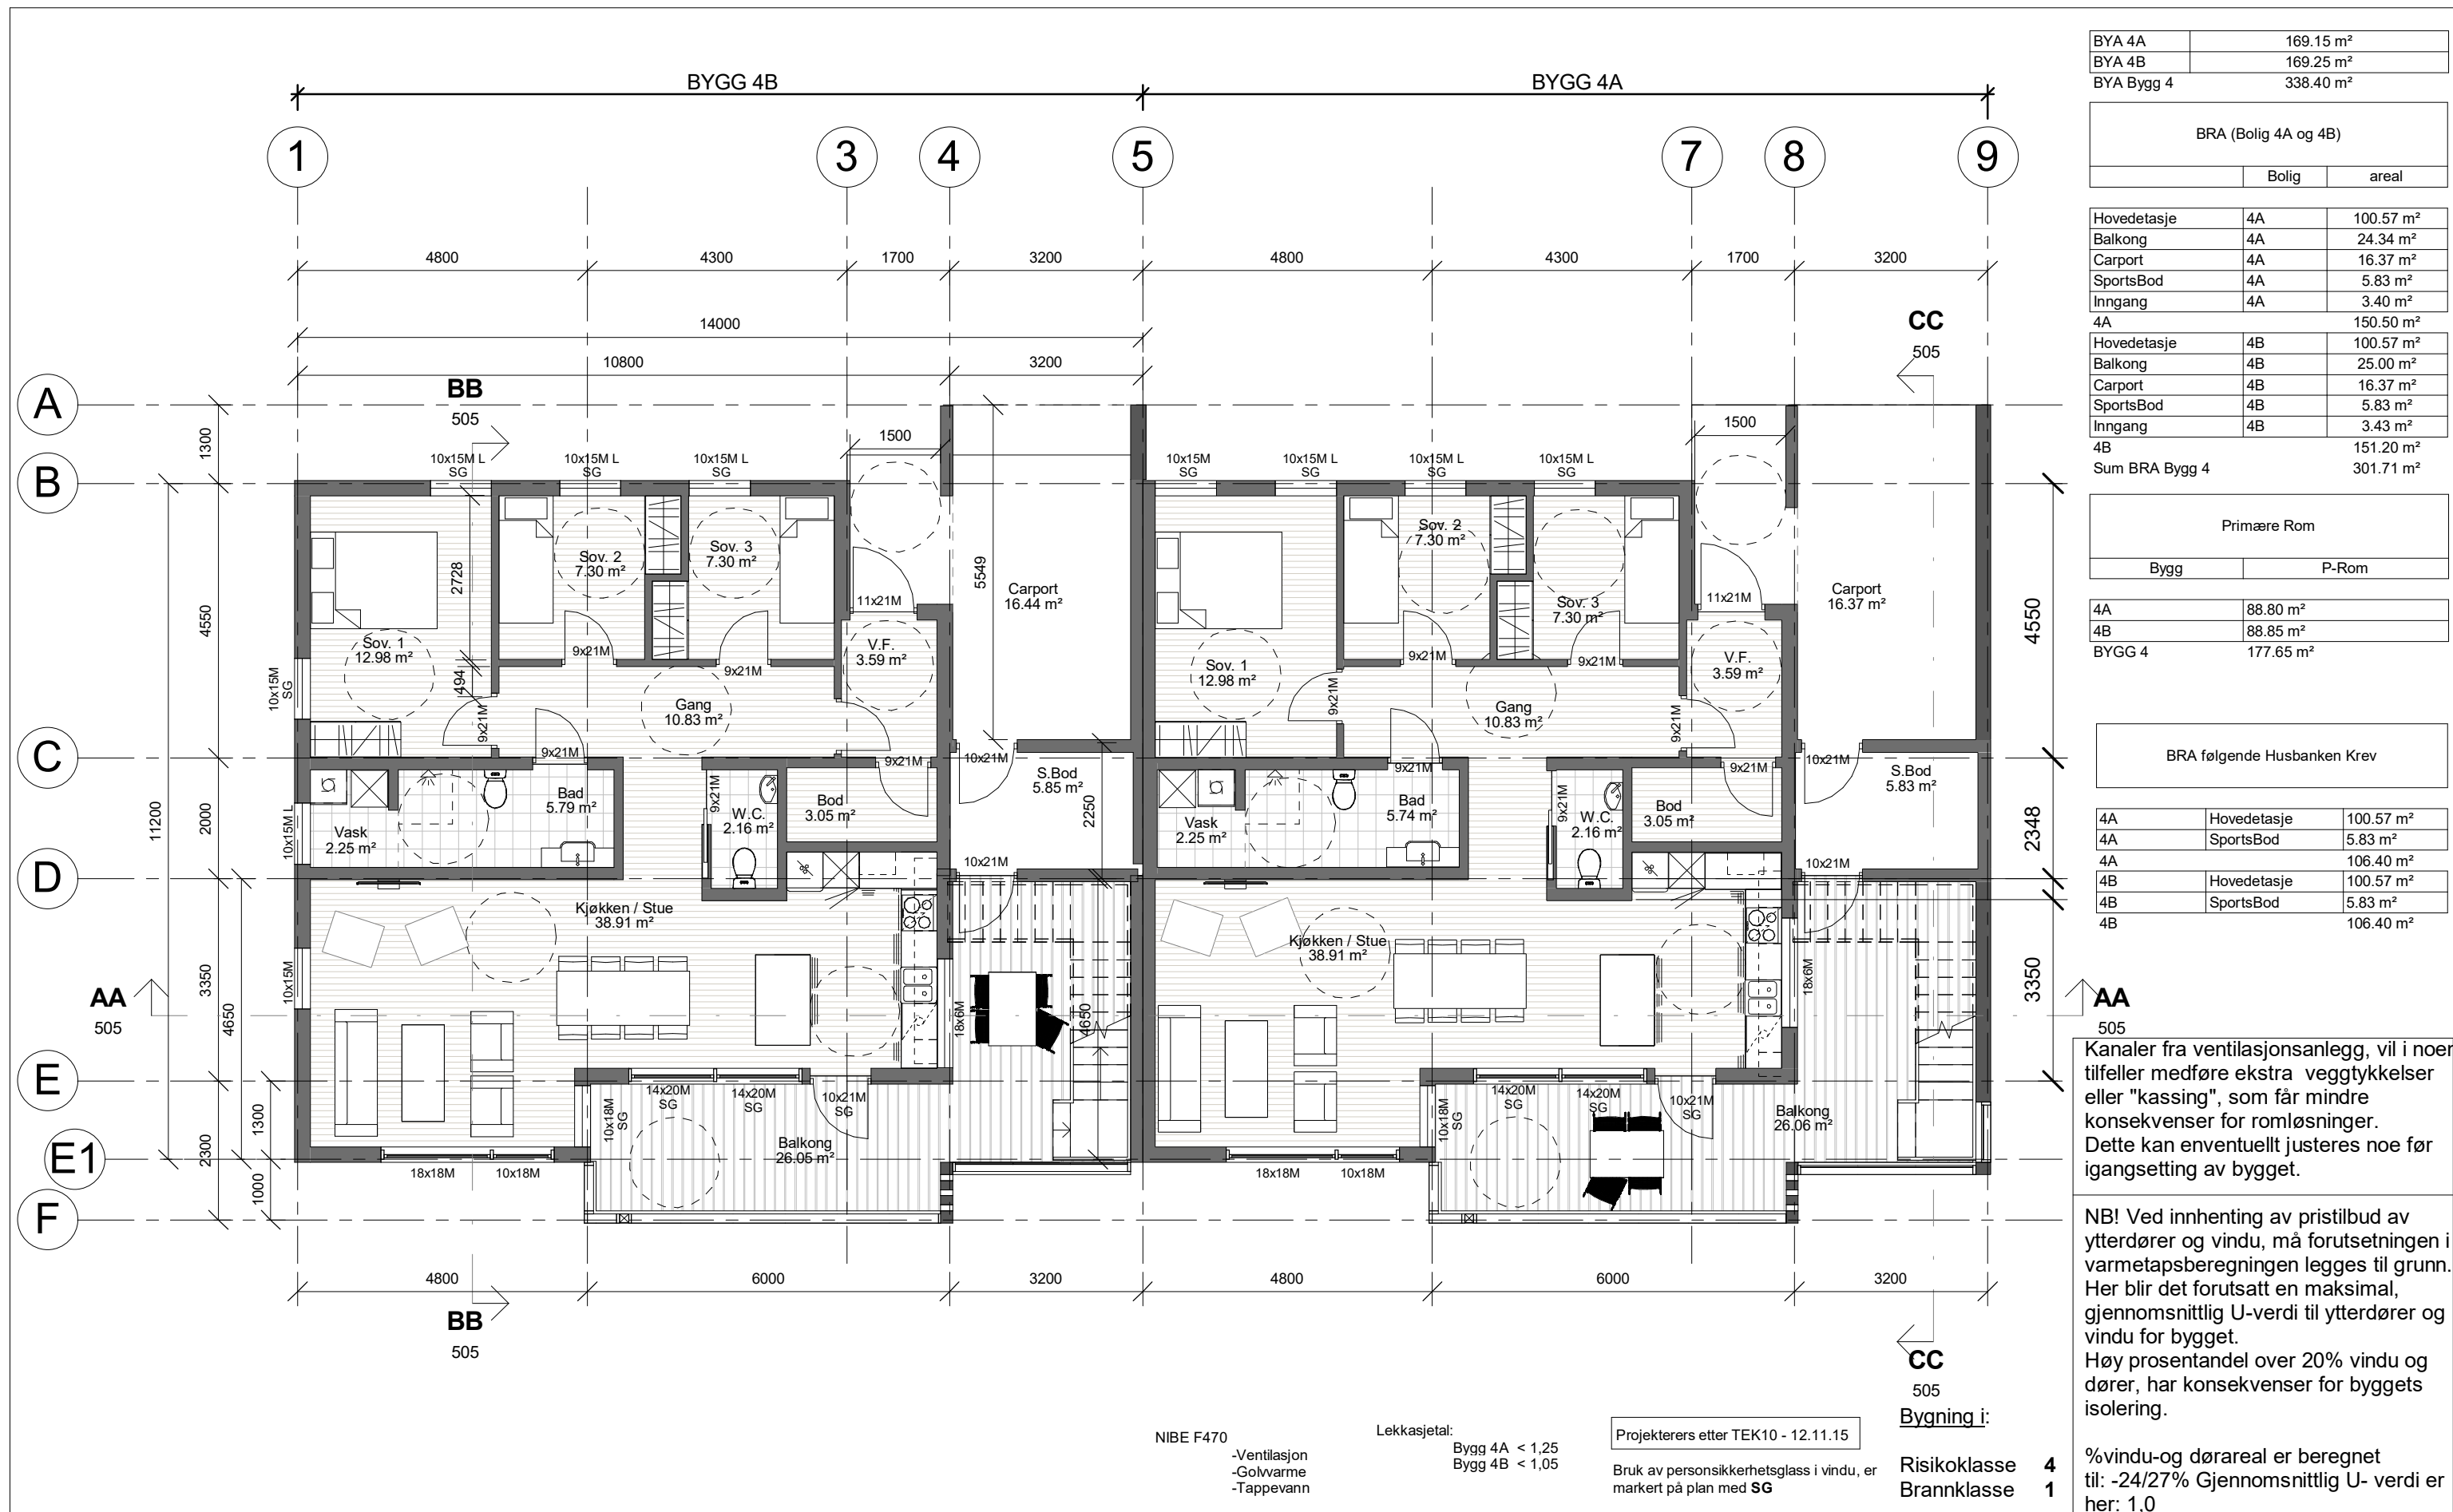


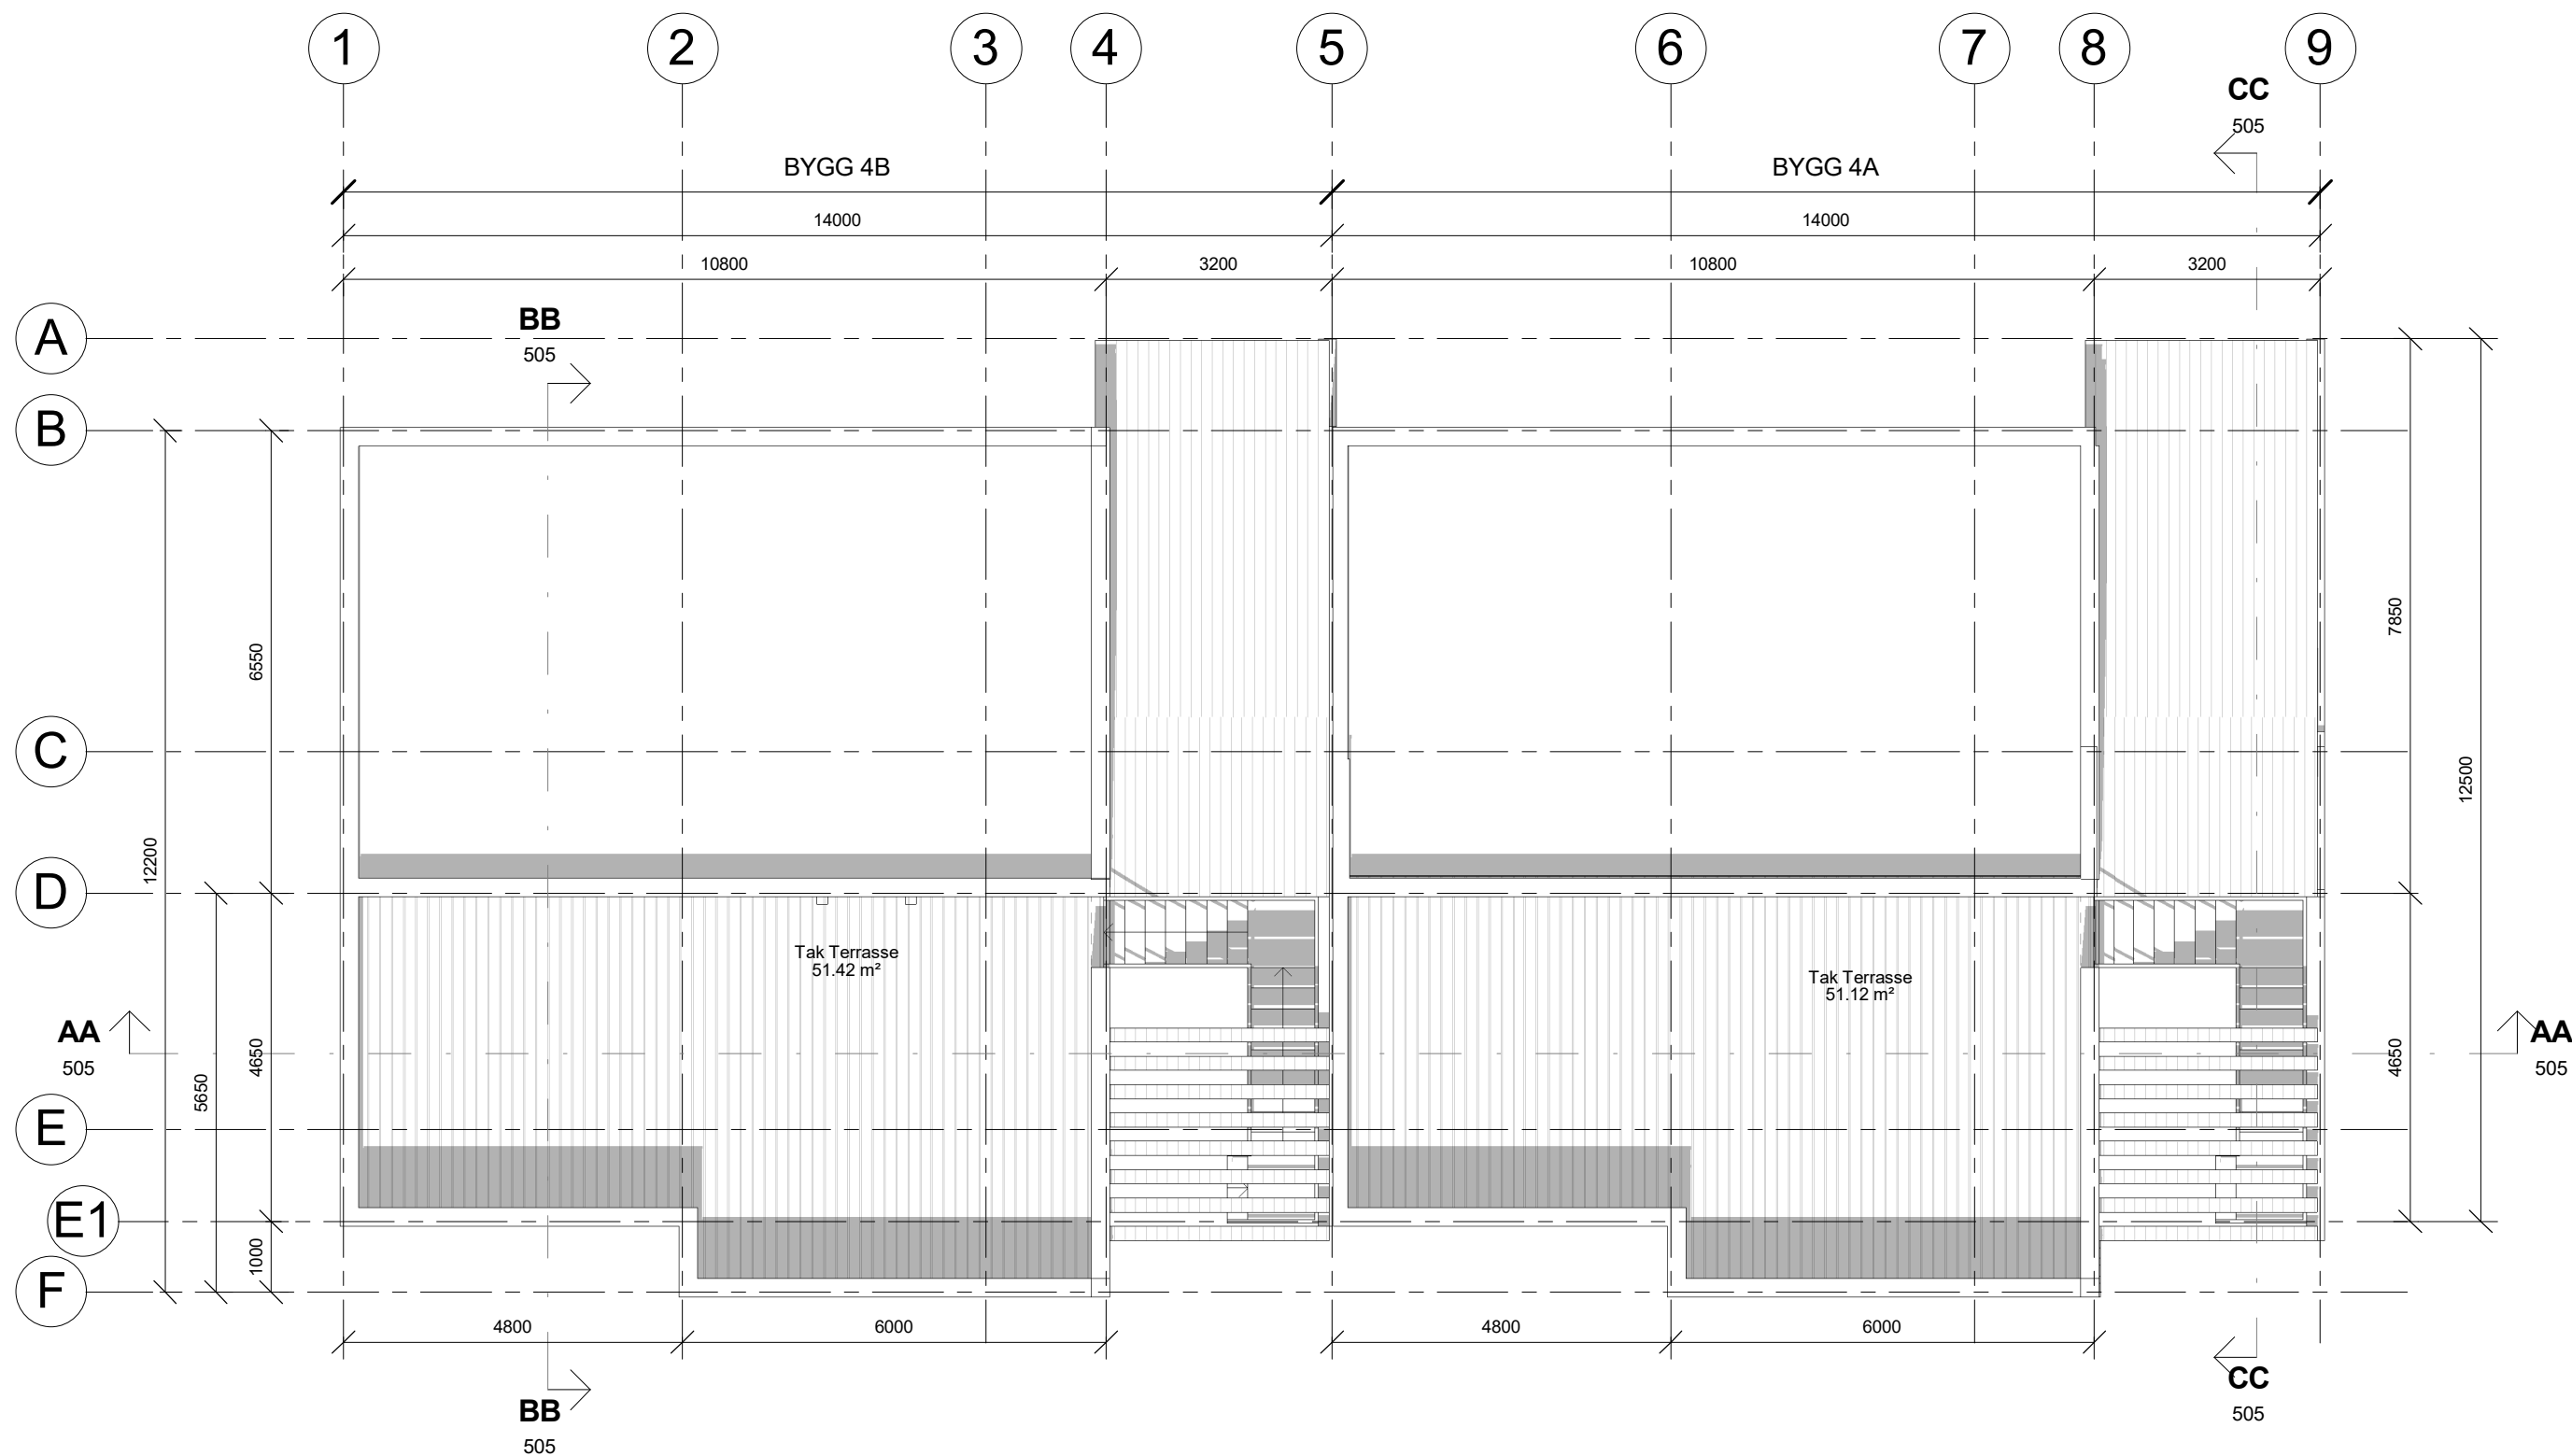

| Nr. | Beskrivelse | Dato |
|-----|-------------|------|
|     |             |      |
|     |             |      |
|   |  |           |           |
|---|--|-----------|-----------|
| Tiltak: Valen Sjøfront - Bygg 4                                                                              |  |           |           |
| Tiltakshaver: Fatland Holding AS                                                                             |  |           |           |
|   |  |           |           |
| Byggeplassens adresse:<br>Porsvikneset, Kvinnherad                                                           |  | G.nr. 186 | Br.nr. 31 |
| Er tegning klarert for bestiling, kontrakt og søkning?                                                       |  | JA        |           |
| Tegningen må hverken helt eller delvis kopieres eller benyttes ved tiltak som vestlandshus ikke medvirker i. |  |           |           |


|                     |            |         |
|---------------------|------------|---------|
| TITTEL:<br>Plan Tak |            |         |
| Prosjektnr.         | 161029     | 504     |
| Dato                | 03.02.2017 |         |
| Tegn.               | ai         |         |
| Ktr.                | på/hb      |         |
| Målestokk           |            | 1 : 100 |

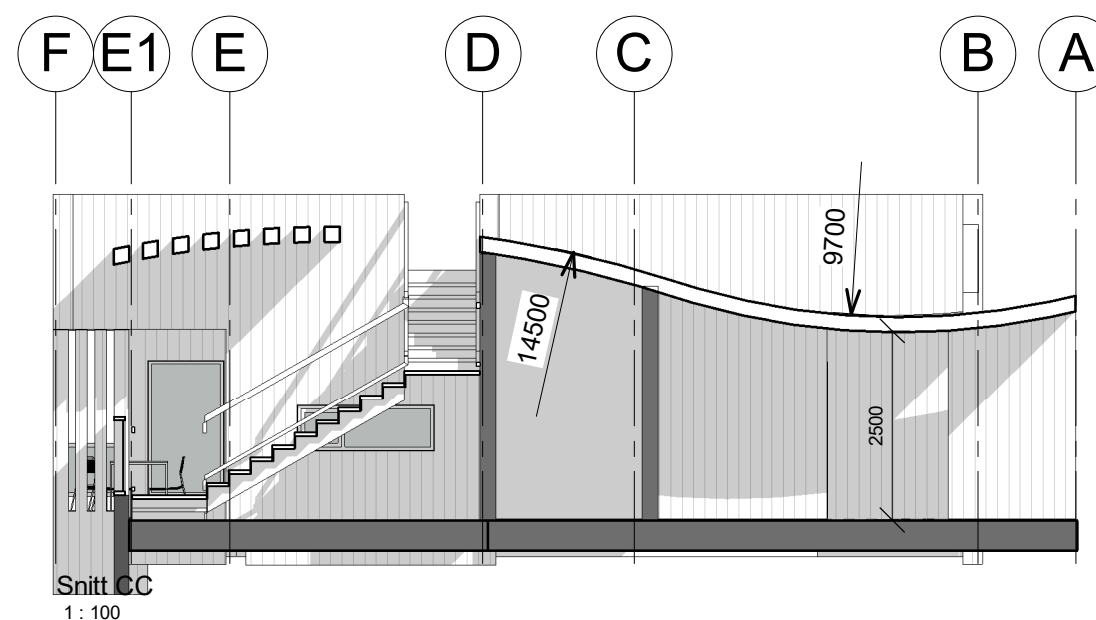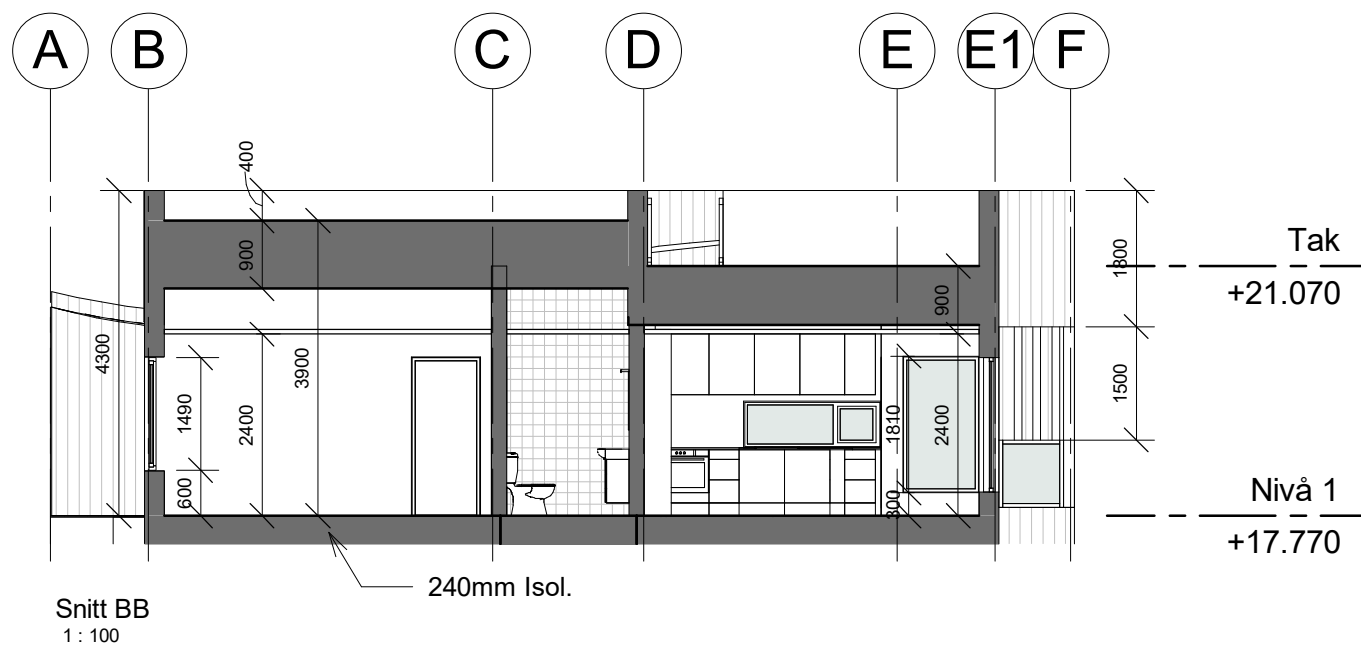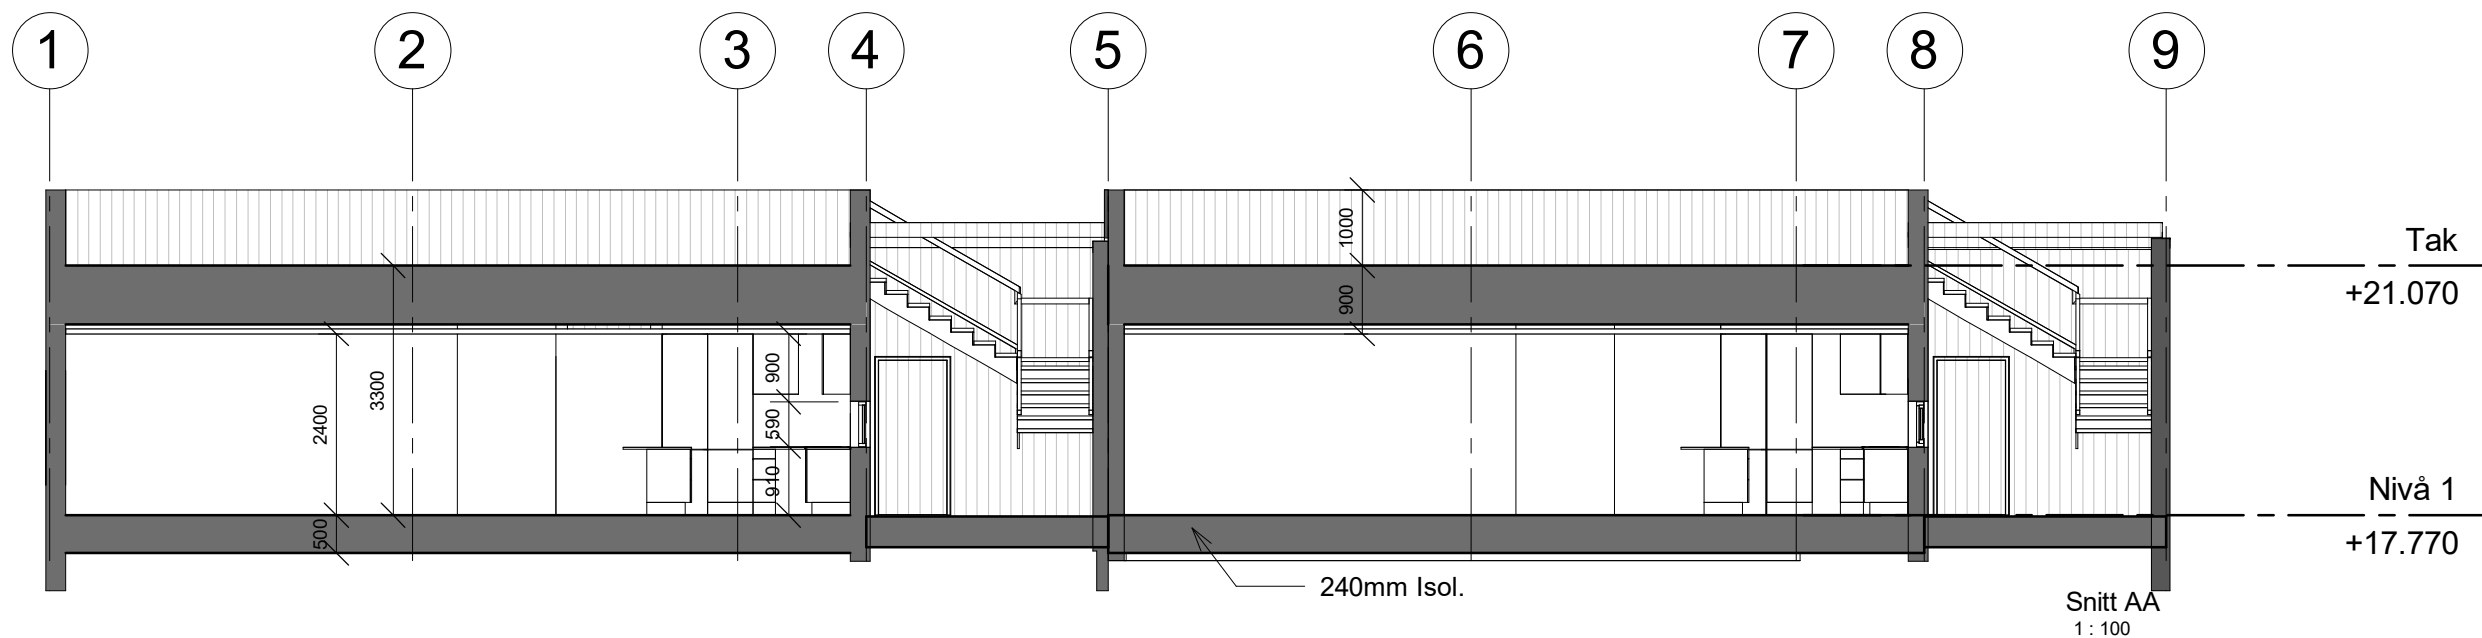


| Nr. | Beskrivelse | Dato |
|-----|-------------|------|
|     |             |      |
|     |             |      |
|   |           |           |
|---|-----------|-----------|
| Tiltak: Valen Sjøfront - Bygg 4                                                                              |           |           |
| Tiltakshaver: Fatland Holding AS                                                                             |           |           |
|   |           |           |
| Byggeplassens adresse:<br>Porsvikneset, Kvinnherad                                                           | G.nr. 186 | Br.nr. 31 |
| Er tegning klarert for bestilling, kontrakt og søkning?                                                      |           | JA        |
| Tegningen må hverken helt eller delvis kopieres eller benyttes ved tiltak som vestlandshus ikke medvirker i. |           |           |

|                    |         |      |
|--------------------|---------|------|
| TITTEL:<br>Snitt   |         |      |
| Prosjektnr. 161029 | 505     | Rev. |
| Dato 03.02.2017    |         |      |
| Tegn. ai           |         |      |
| Ktr. på/hb         |         |      |
| Målestokk          | 1 : 100 |      |

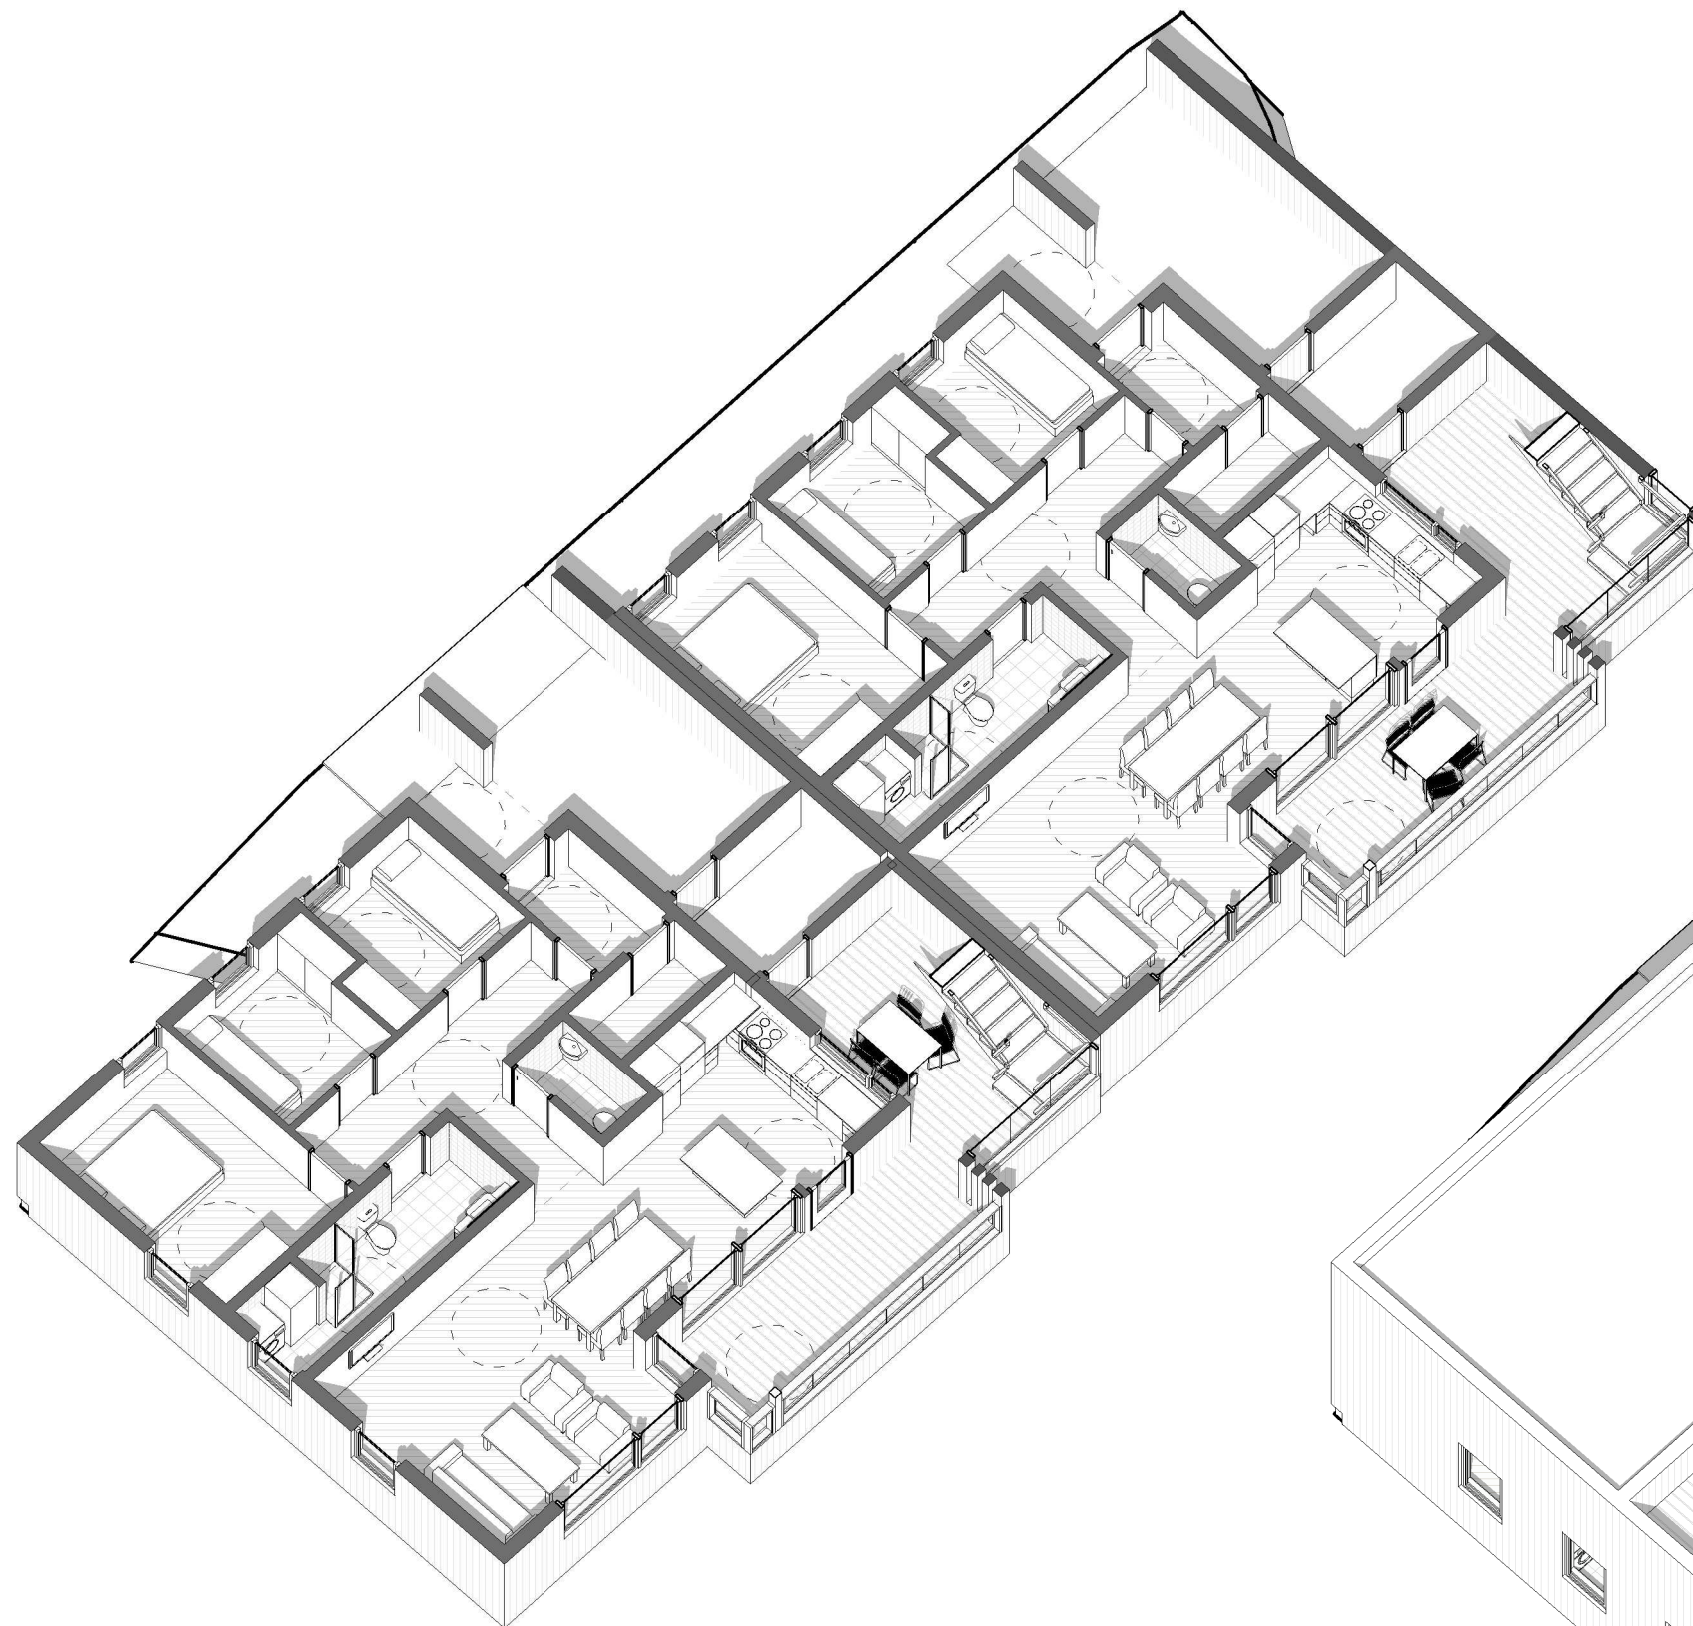

Axonometric 1.etg

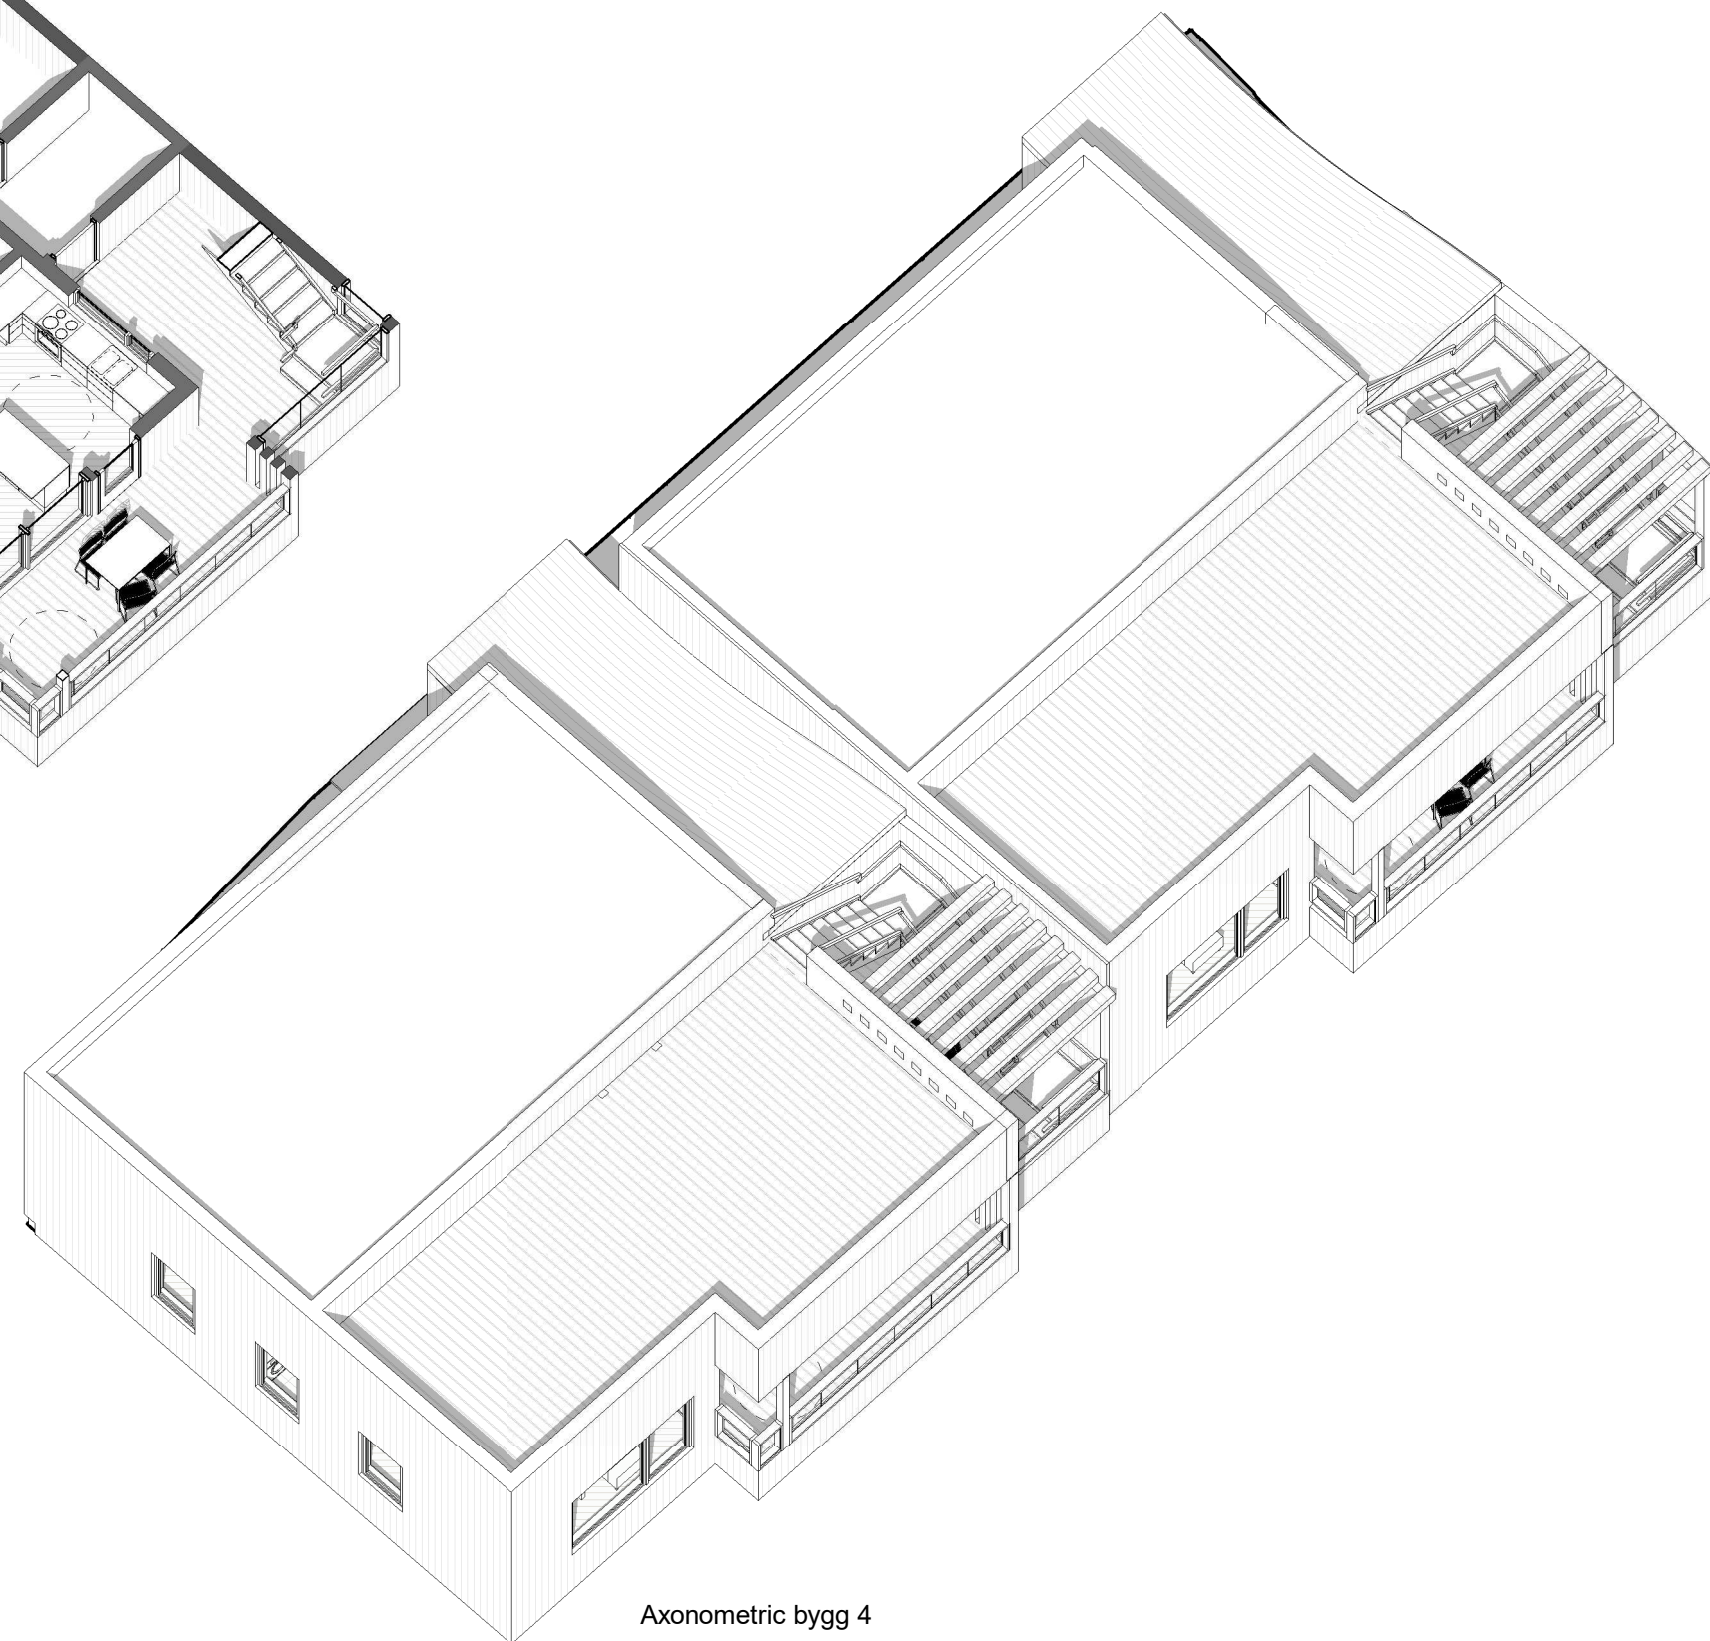

Axonometric bygg 4

| Nr. | Beskrivelse | Dato |
|-----|-------------|------|
|     |             |      |
|     |             |      |
|   |           |           |
|---|-----------|-----------|
| Tiltak: Valen Sjøfront - Bygg 4                                                                              |           |           |
| Tiltakshaver: Fatland Holding AS                                                                             |           |           |
|   |           |           |
| Byggeplassens adresse:<br>Porsvikneset, Kvinnherad                                                           | G.nr. 186 | Br.nr. 31 |
| Er tegning klarert for bestilling, kontrakt og søkning?                                                      |           |           |
| Tegningen må hverken helt eller delvis kopieres eller benyttes ved tiltak som vestlandshus ikke medvirker i. |           |           |

|                        |            |      |
|------------------------|------------|------|
| TITTEL:<br>Axonometric |            |      |
| Prosjektnr.            | 161029     | A601 |
| Dato                   | 24.01.2017 |      |
| Tegn.                  | ai         |      |
| Ktr.                   | på/hb      |      |
| Målestokk              |            | Rev. |