


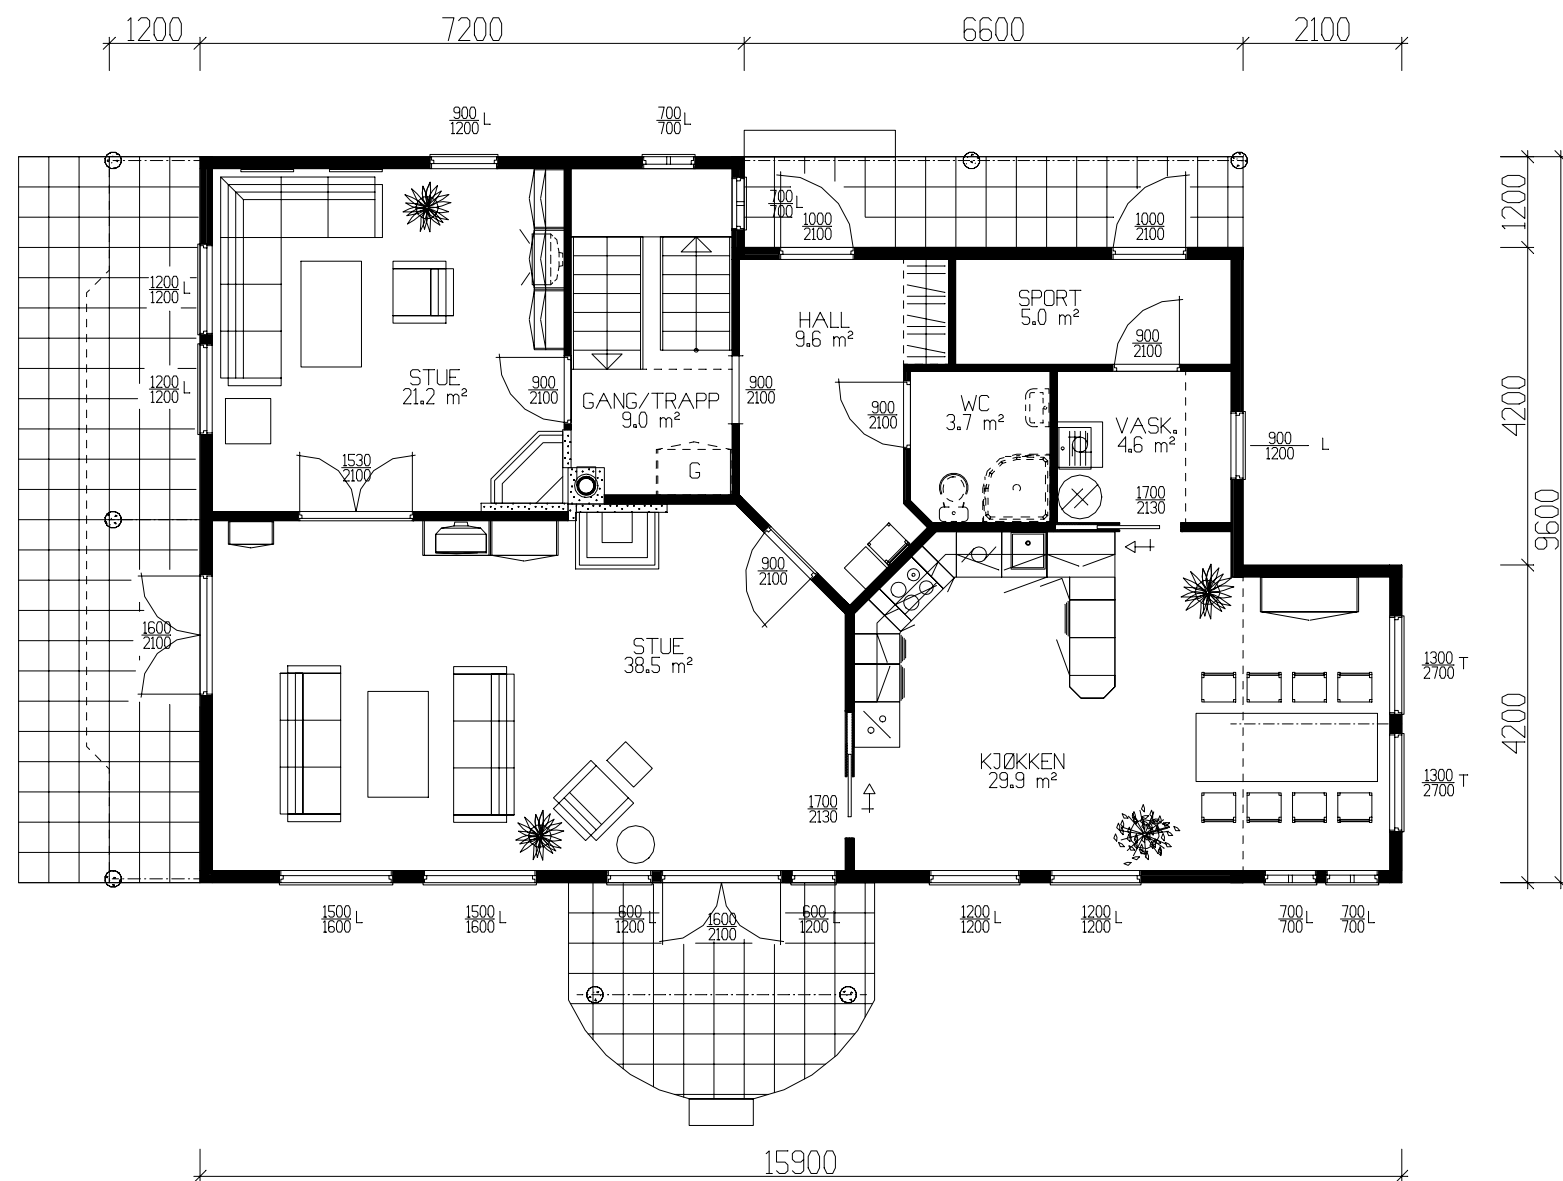

HOVEDPLAN 125.3m² BRA

	BRA
Hovedplan	125.30
Etg.plan	91.40
Sum 1 m²	216.70

GRUNNFLATE	(M ²)	133,4
BEBYGD AREAL	(M ²)	164,1

Tiltakshaver:				 Vestlandshus	
Leverandør:					
HUSTYPE: 60+		PLAN	DATO 01.09.01 OPV		
Byggeplassens adresse:			REV.1		
			REV.2		
G.nr.		Br.nr.	ER TEGNING KONTROLLERT I H.T. SJEKKLISTER ?	NEI	TEGNINGS NR. 501
				 DATA DESIGN SYSTEM	PROSJ.NR. 518S
Vestlandshusgruppens arkitektkontor – 6018 Alesund – Tlf. 70 17 89 00					
TEGNINGEN MÅ HVERKEN HELT ELLER DELVIS KOPIERES ELLER BENYTTES VED TILTAK SOM VESTLANDSHUS IKKE MEDVIRKER I.					