




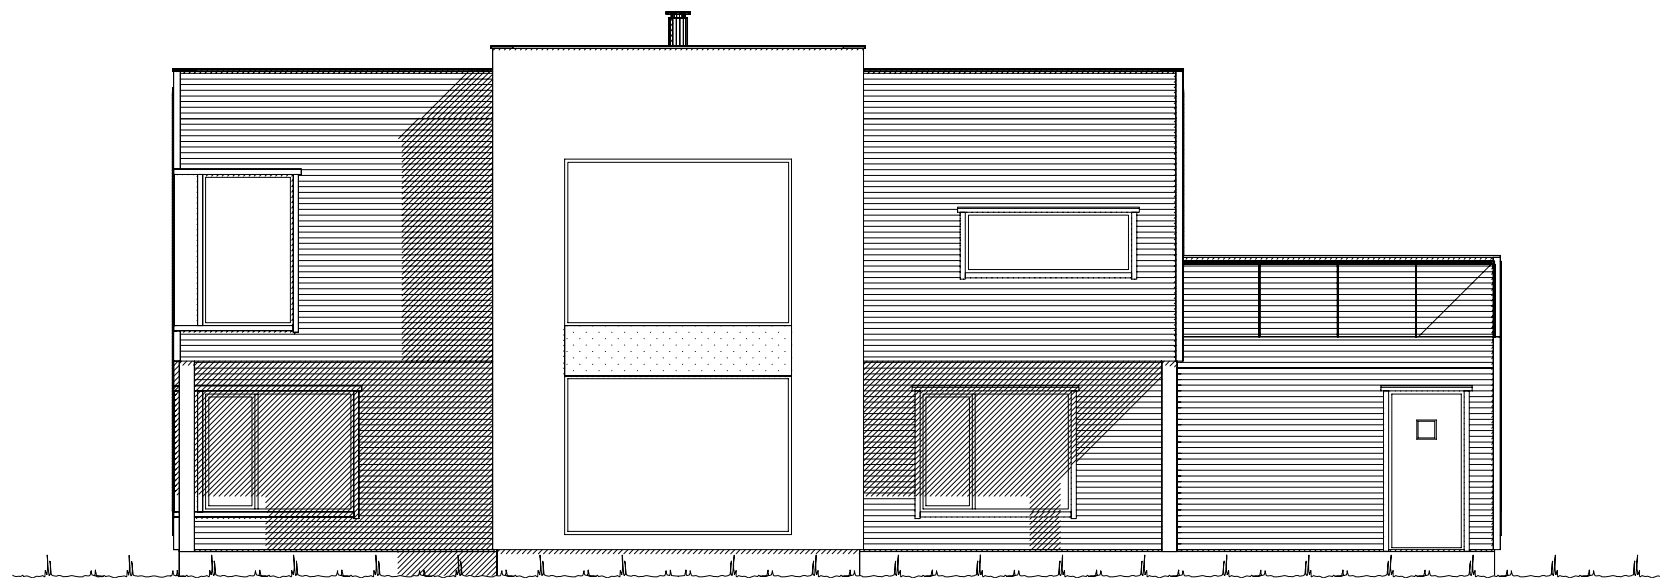


Fasade mot sør.

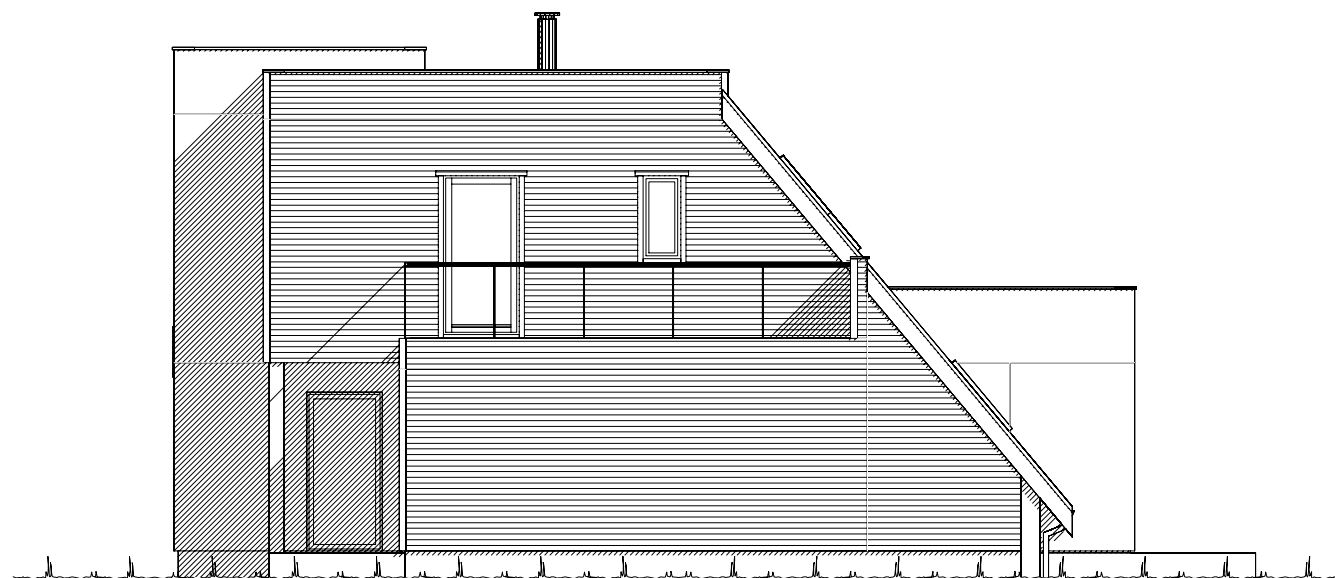

Fasade mot øst.

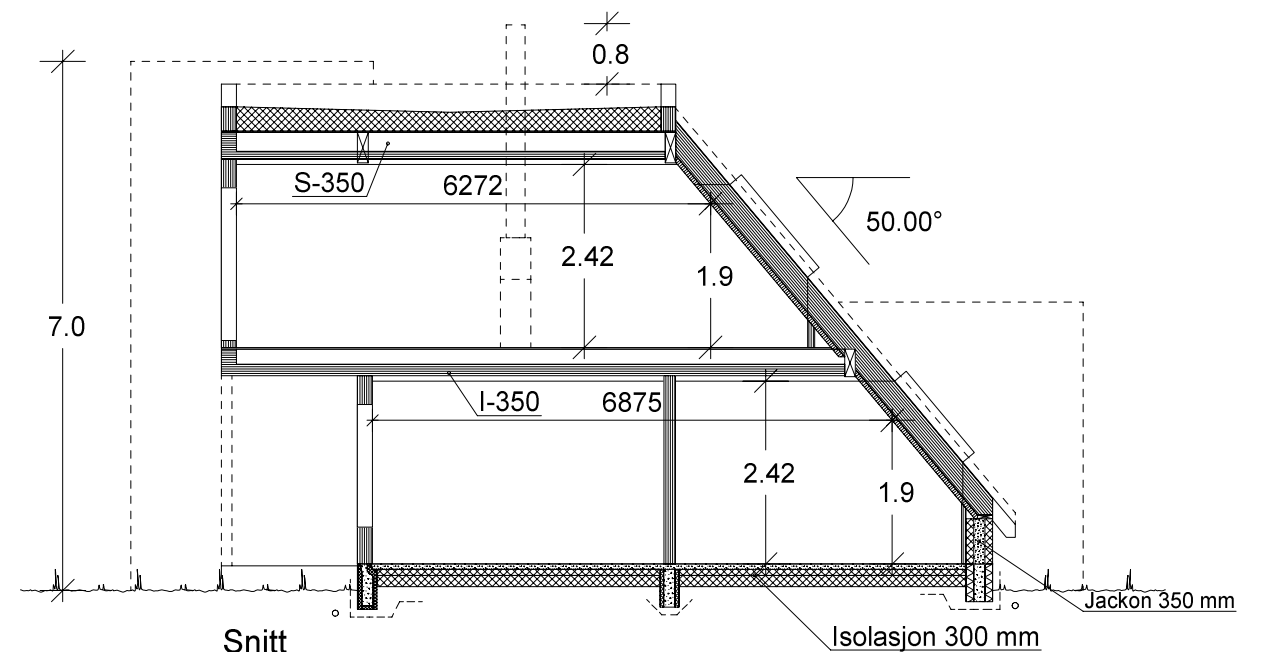

Snitt

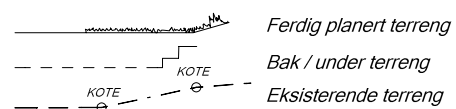


UTFORMING AV TILTAK BEKREFTES FOREVIST:

Nabo.nr.	G.nr.	Br.nr.	Dato	Sign.
Nabo.nr.	G.nr.	Br.nr.	Dato	Sign.
Nabo.nr.	G.nr.	Br.nr.	Dato	Sign.
Nabo.nr.	G.nr.	Br.nr.	Dato	Sign.

VESTLANDS HUS		Tiltakshaver:	
		Forhandler:	
Hustype: Okshornet		Fasade 1, 2 og snitt	
Byggeplassens adresse:		ARKIV NR.:	
G.nr.	Br.nr.	Er tegning klarert for bestilling, kontrakt og søkning ?	Nei
DATO 05.12.18			
REV.1			
REV.2			
REV.3			
SKALA 1 : 100			
Tegningsnr. 501			
DATA DESIGN SYSTEM			
Prosj.nr. 997v			
VESTLANDSHUSGRUPPENS ARKITEKTKONTOR - 6018 ÅLESUND - TLF. 70 17 89 00			
TEGNINGEN MÅ HVERKEN HELT ELLER DELVIS KOPIERES ELLER BENYTTES VED TILTAK SOM VESTLANDSHUS IKKE MEDVIRKER I.			




Fasade mot nord.

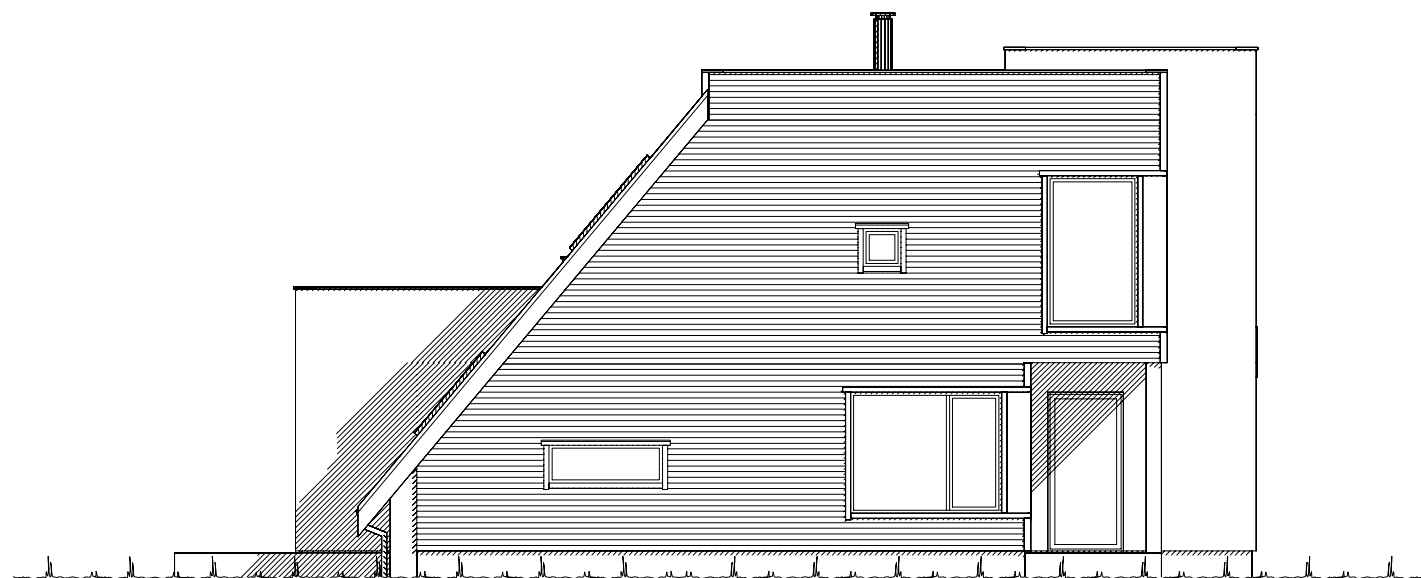


Fasade mot vest.

UTFORMING AV TILTAK BEKREFTES FOREVIST:

Nabo.nr.	G.nr.	Br.nr.	Dato	Sign.
Nabo.nr.	G.nr.	Br.nr.	Dato	Sign.
Nabo.nr.	G.nr.	Br.nr.	Dato	Sign.
Nabo.nr.	G.nr.	Br.nr.	Dato	Sign.

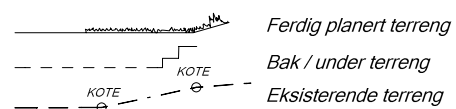

VESTLANDS HUS		Tiltakshaver:	
		Forhandler:	
Hustype: Okshornet		Fasade 3 og 4	
Byggeplassens adresse:		ARKIV NR.:	DATO 05.12.18
			REV.1
			REV.2
			REV.3
G.nr.	Br.nr.	Er tegning klarert for bestilling, kontrakt og søkning ?	SKALA 1 : 100
		Nei	Tegningsnr. 502
VESTLANDSHUSGRUPPENS ARKITEKTKONTOR - 6018 ÅLESUND - TLF. 70 17 89 00			Prosj.nr. 997v
TEGNINGEN MÅ HVERKEN HELT ELLER DELVIS KOPIERES ELLER BENYTTES VED TILTAK SOM VESTLANDSHUS IKKE MEDVIRKER I.			

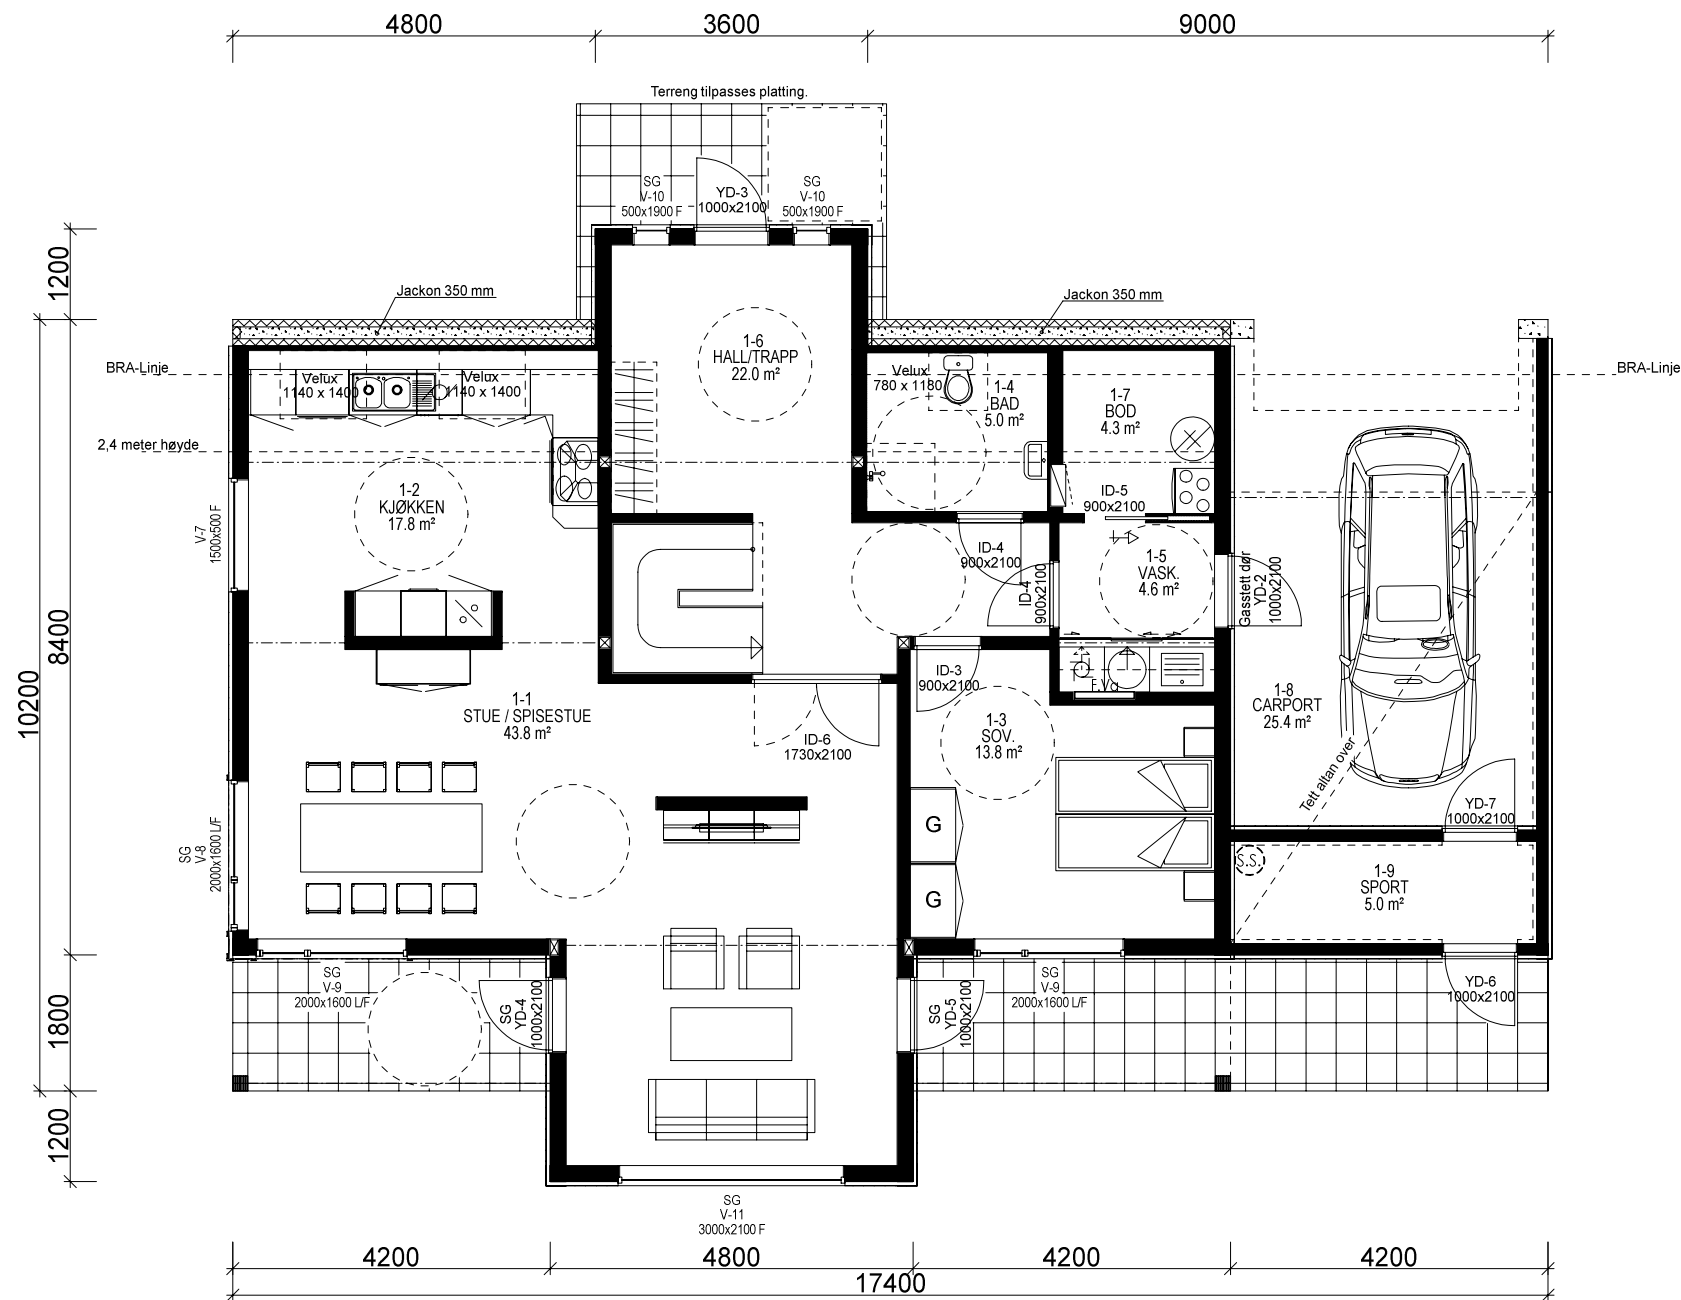

H. ETG PLAN: 113,9 m² + CARPORT: 25,4 m² + 5,0 m² BRA

Lekkasjetall < 1,2
U-verdi vindu/dør: < 1,0

Prosjekteres etter TEK17 - 18.01.18

Bygning i:
Risikoklasse 4
Brannklasse 1

Kanaler fra ventilasjonsanlegg, vil i noen tilfeller medføre ekstra veggtykkelser eller "kassing", som får mindre konsekvenser for romløsninger. Dette kan eventuelt justeres noe før igangsetting av bygget.

NB! Ved innhenting av pristilbud av ytterdører og vindu, må forutsetningen i varmetapsberegningen legges til grunn. Her blir det forutsatt en maksimal, gjennomsnittlig U-verdi til ytterdører og vindu for bygget. Høy prosentandel over 20% vindu og dører, har konsekvenser for byggets isolering.

% vindu- og dørareal er beregnet til: 27 %
Gjennomsnittlig U-verdi er her: 1,0

Bruk av personsikkerhetsglass i vindu, er markert på plan med SG
Utvidet informasjon vedr. vinduer og dører, Se eget dør og vindusskjema.

(Bygningens totale bruksareal på tomt)

Arealberegninger i hht. NS 3940	Bruksareal BRA i m ²			P-ROM Primære rom
	Pr etasje	Utvendig bod/garasje	Åpent overbygg areal og carport	
H. etg. plan	113.9	5.0	37.6	156.5
2. etg. plan	94.0	0.0	0.0	94.0
SUM :	207.9	5.0	37.6	250.5
BYA :	141.2	0.0	41.4	182.6
Grunnflate/ fotavtrykk :	164.9			

 VESTLANDS HUS		Tiltakshaver:									
		Forhandler:									
Hustype:		Okshornet		Plan							
Byggeplassens adresse:				ARKIV NR.:							
G.nr.		Br.nr.		Er tegning klarert for bestilling, kontrakt og søkning ?		Nei		DATO 05.12.18		SKALA 1 : 100	
								REV.1			
								REV.2			
								REV.3			
								DATA DESIGN SYSTEM		Tegningsnr. 503	
										Prosj.nr. 997v	
VESTLANDSHUSGRUPPENS ARKITEKTKONTOR - 6018 ÅLESUND - TLF. 70 17 89 00											
TEGNINGEN MÅ HVERKEN HELT ELLER DELVIS KOPIERES ELLER BENYTTES VED TILTAK SOM VESTLANDSHUS IKKE MEDVIRKER I.											



2. ETG PLAN: 94,0 m² BRA

VESTLANDSHUS		Tiltakshaver:	
		Forhandler:	
Hustype: Okshornet		Plan	
Byggeplassens adresse:		ARKIV NR.:	
G.nr.	Br.nr.	Er tegning klarert for bestilling, kontrakt og søkning ?	
		Nei	
VESTLANDSHUSGRUPPENS ARKITEKTKONTOR - 6018 ÅLESUND - TLF. 70 17 89 00			
TEGNINGEN MÅ HVERKEN HELT ELLER DELVIS KOPIERES ELLER BENYTTES VED TILTAK SOM VESTLANDSHUS IKKE MEDVIRKER I.			

DATO 05.12.18	
REV.1	
REV.2	
REV.3	
SKALA 1 : 100	
Tegningsnr. 504	
Prosj.nr. 997v	

DATA DESIGN SYSTEM	
--------------------	--