



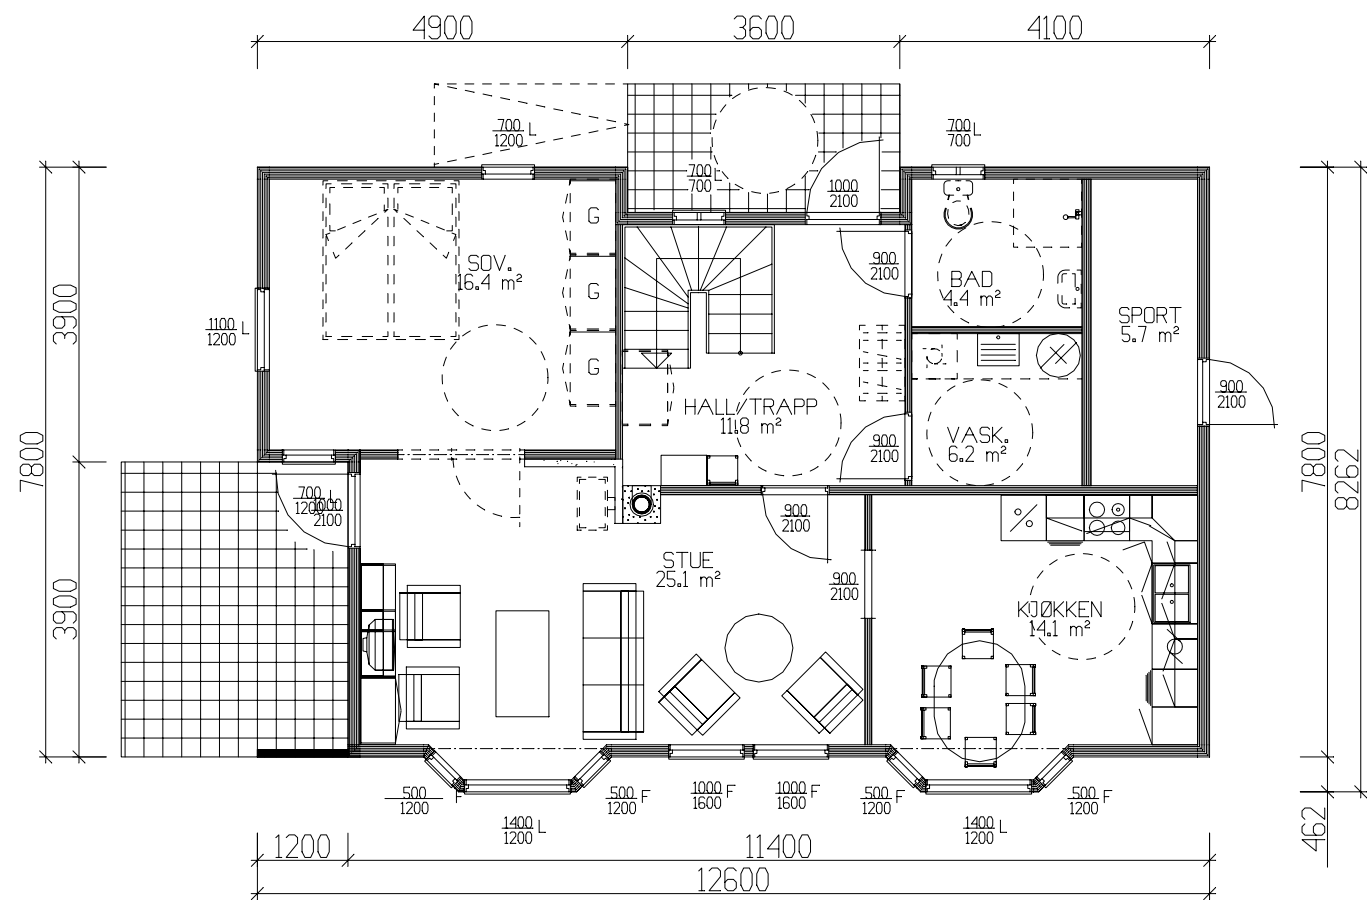

HOVEDPLAN 81.3 m² BRA-K, sport 5.5 BRA

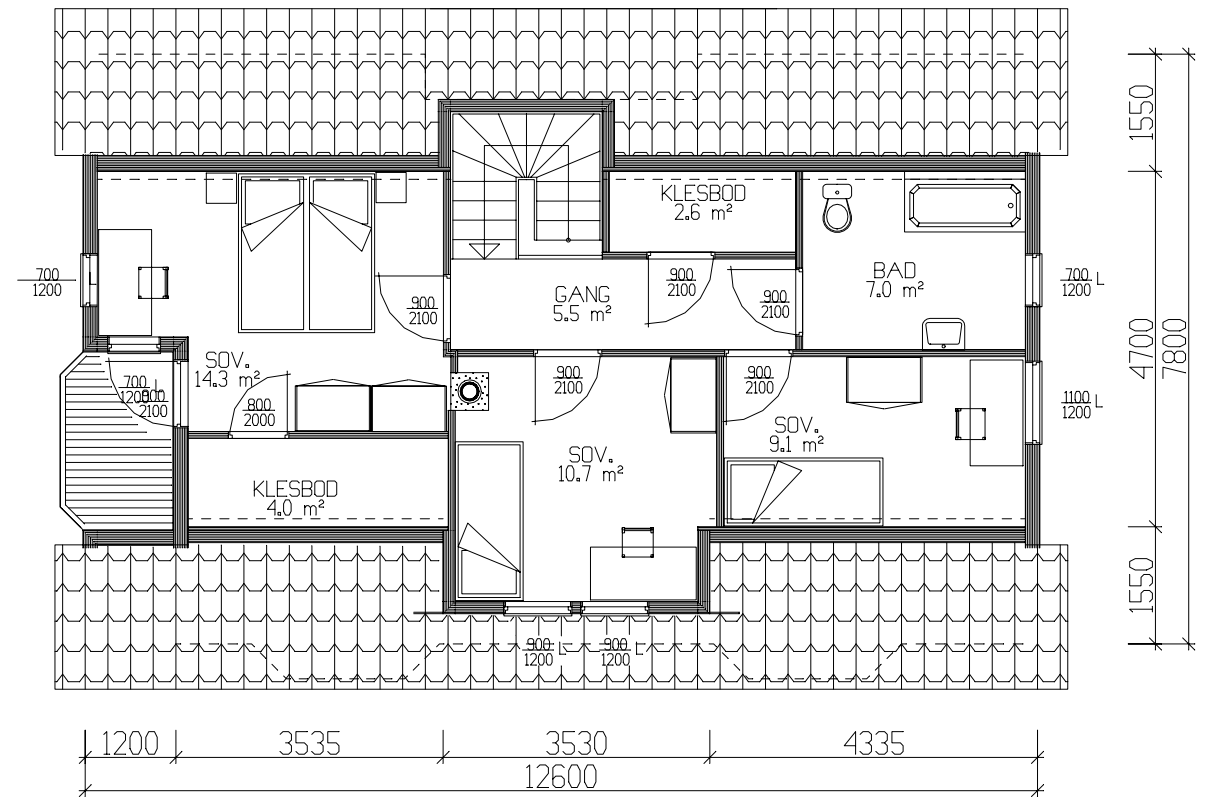

ETASJEPLAN LOFT 55.7 m² BRA-K

	BRA	B.fakt	BA	BRA-K
Hovedplan	86.80	1.0	86.80	86.80
Etg.plan	55.70	0.6	33.42	55.70
Sum 1 m²	142.50		120.22	142.50

GRUNNFLATE	(M ²)	93,1
BEBYGD AREAL	(M ²)	100,5

Tiltakshaver:				 TEGNINGS NR. 501 PROSJ.NR. 863w
Leverandør:				
HUSTYPE: 120-31+		PLANER		
Byggeplassens adresse:		DATO 02.07.02		
		REV.1		
		REV.2		
		REV.3		
G.nr.		Br.nr.		
ER TEGNING KONTROLLERT I H.T. SJEKKLISTER ?		SKALA 1 : 100		
		DATA DESIGN SYSTEM		
VestlandsHusgruppens arkitektkontor – 6018 Alesund – Tlf. 70 17 89 00				
TEGNINGEN MÅ HVERKEN HELT ELLER DELVIS KOPIERES ELLER BENYTTES VED TILTAK SOM VESTLANDSHUS IKKE MEDVIRKER I.				