



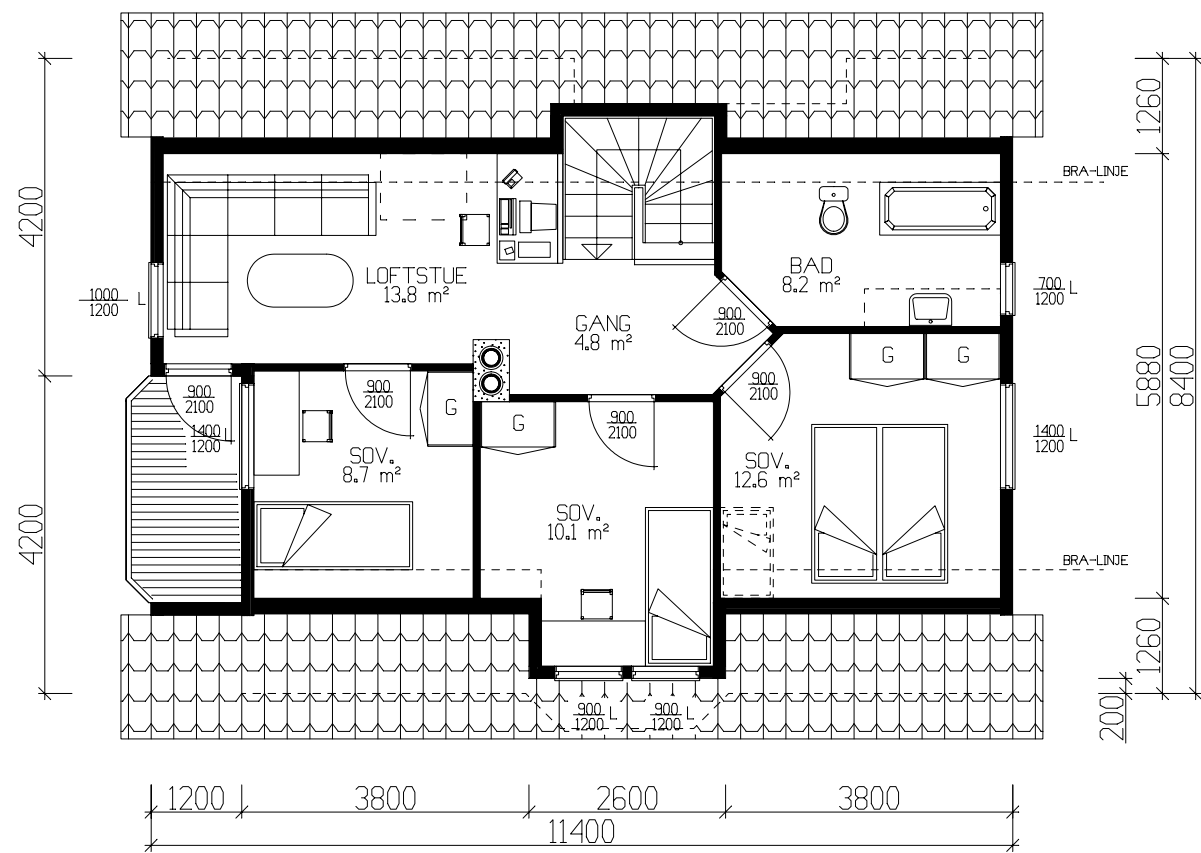

ETASJEPLAN 56.4m² BRA-K.

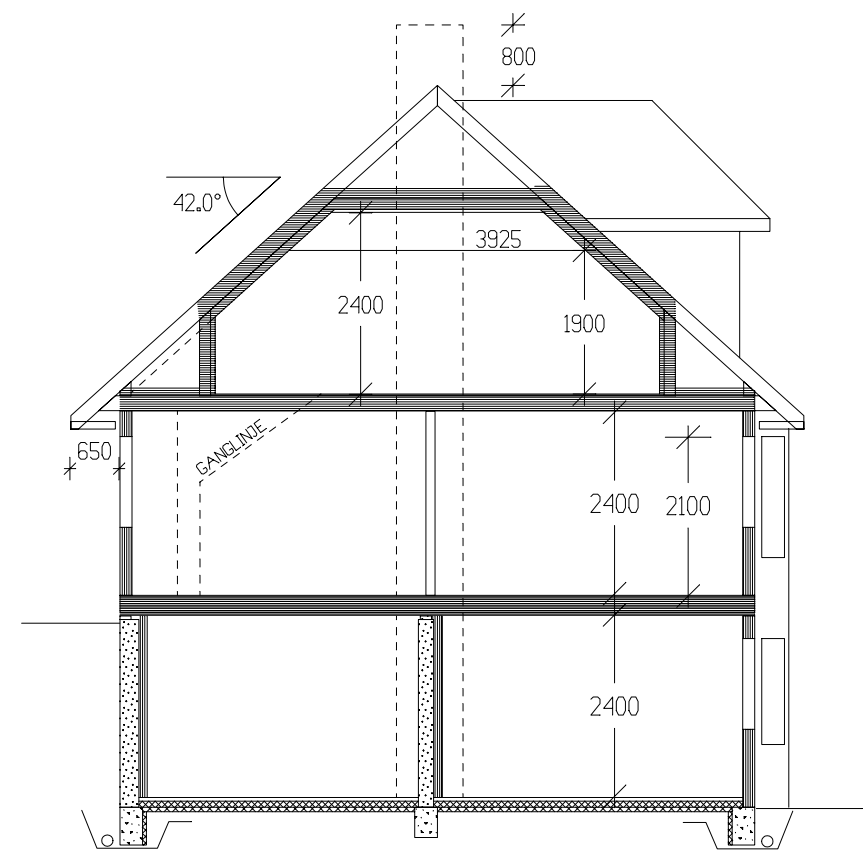

SNITT

Tiltakshaver:					 VestlandsHus
Leverandør:					
HUSTYPE: 120-90+		PLAN - SNITT		DATO 10.07.02 på	
Byggeplassens adresse:				REV.1	
				REV.2	
G.nr.		Br.nr.		REV.3	
				SKALA 1 : 100	
		ER TEGNING KONTROLLERT I H.T. SJEKKLISTER ?		 DATA DESIGN SYSTEM	
VestlandsHusgruppens arkitektkontor – 6018 Alesund – Tlf. 70 17 89 00					
TEGNINGEN MÅ HVERKEN HELT ELLER DELVIS KOPIERES ELLER BENYTTES VED TILTAK SOM VESTLANDSHUS IKKE MEDVIRKER I.					