




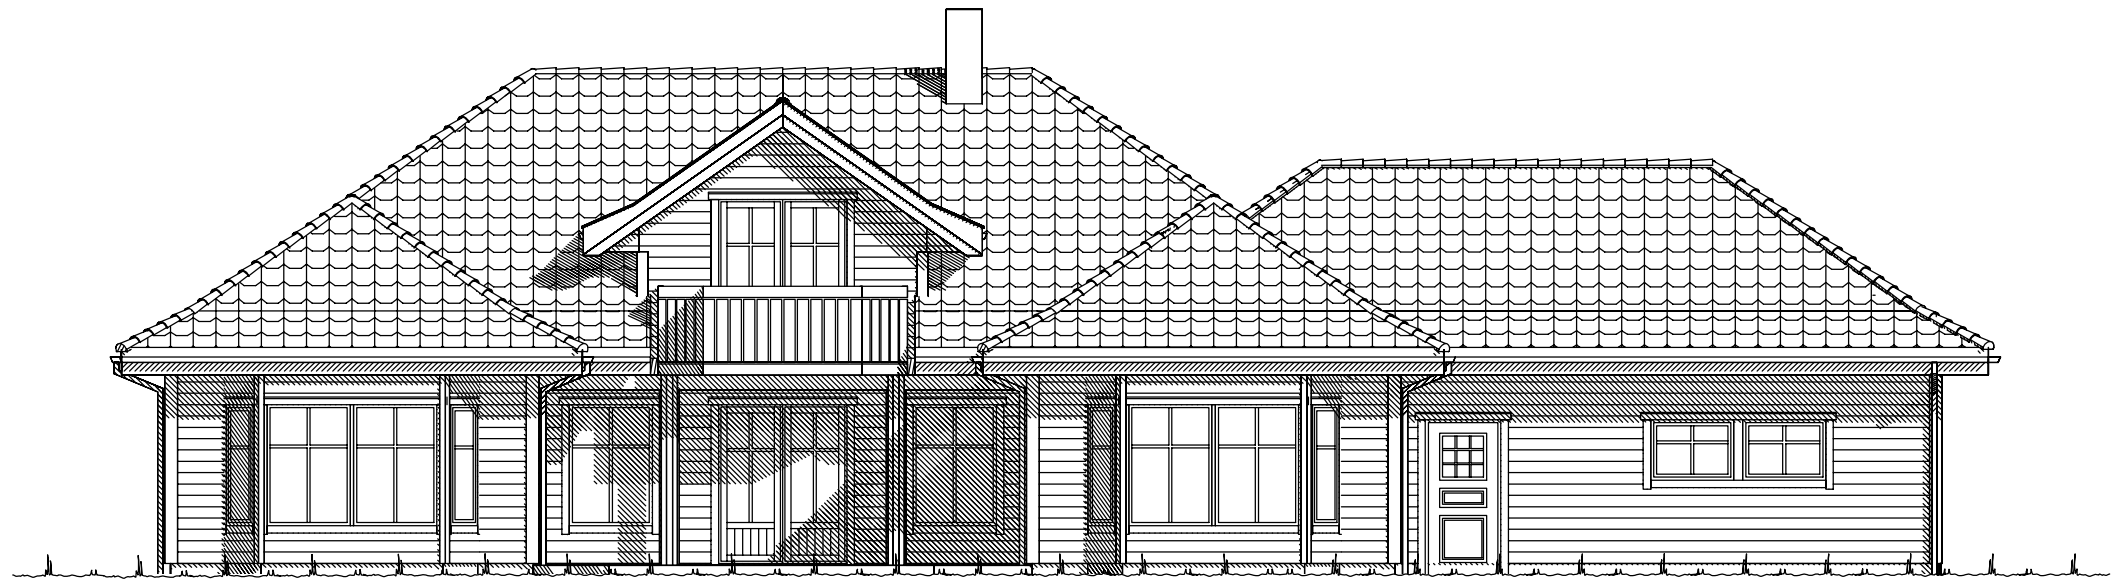

Fasade mot .

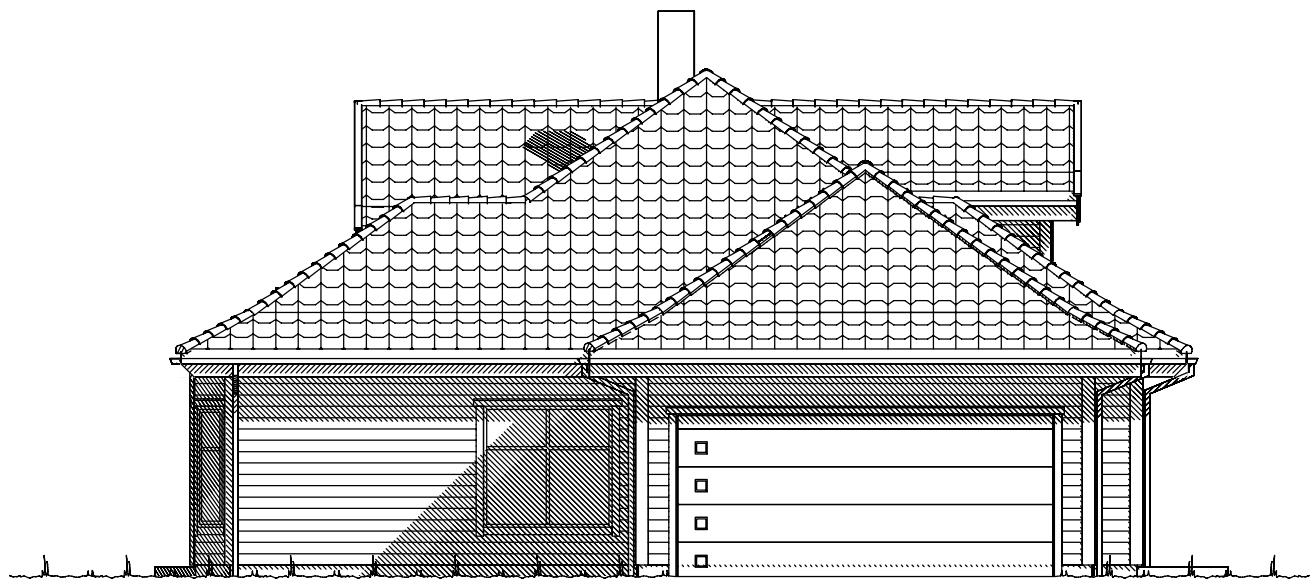

Fasade mot .

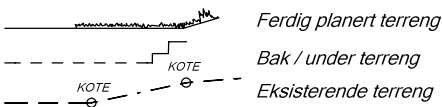


| UTFORMING AV TILTAK BEKREFTES FOREVIST: |       |        |      |       |
|-----------------------------------------|-------|--------|------|-------|
| Nabo.nr.                                | G.nr. | Br.nr. | Dato | Sign. |
| Nabo.nr.                                | G.nr. | Br.nr. | Dato | Sign. |
| Nabo.nr.                                | G.nr. | Br.nr. | Dato | Sign. |
| Nabo.nr.                                | G.nr. | Br.nr. | Dato | Sign. |


|   |        |                                                          |     |
|---|--------|----------------------------------------------------------|-----|
|                         |        | Tiltakshaver: Birger Stenersen                           |     |
|   |        | Forhandler: Vestlandshus Mjelde AS                       |     |
| Hustype: Mohns Topp                                                                                          |        | Fasade 1 og 2                                            |     |
| Byggeplassens adresse: 5251 Søreidgrend                                                                      |        | ARKIV NR.:                                               |     |
| G.nr.   | Br.nr. | Er tegning klarert for bestilling, kontrakt og søkning ? | Nei |
| VESTLANDSHUSGRUPPENS ARKITEKTKONTOR - 6018 ÅLESUND - TLF. 70 17 89 00                                        |        | DATO 07.08.17 vhh                                        |     |
| TEGNINGEN MÅ HVERKEN HELT ELLER DELVIS KOPIERES ELLER BENYTTES VED TILTAK SOM VESTLANDSHUS IKKE MEDVIRKER I. |        | REV.1 08.01.18 kg                                        |     |
|   |        | REV.2                                                    |     |
|   |        | REV.3                                                    |     |
|   |        | SKALA 1 : 100                                            |     |
|   |        | Tegningsnr. 501                                          |     |
|   |        | Prosj.nr. 180004                                         |     |
|   |        | DATA DESIGN SYSTEM                                       |     |



Fasade mot \_\_\_\_\_.

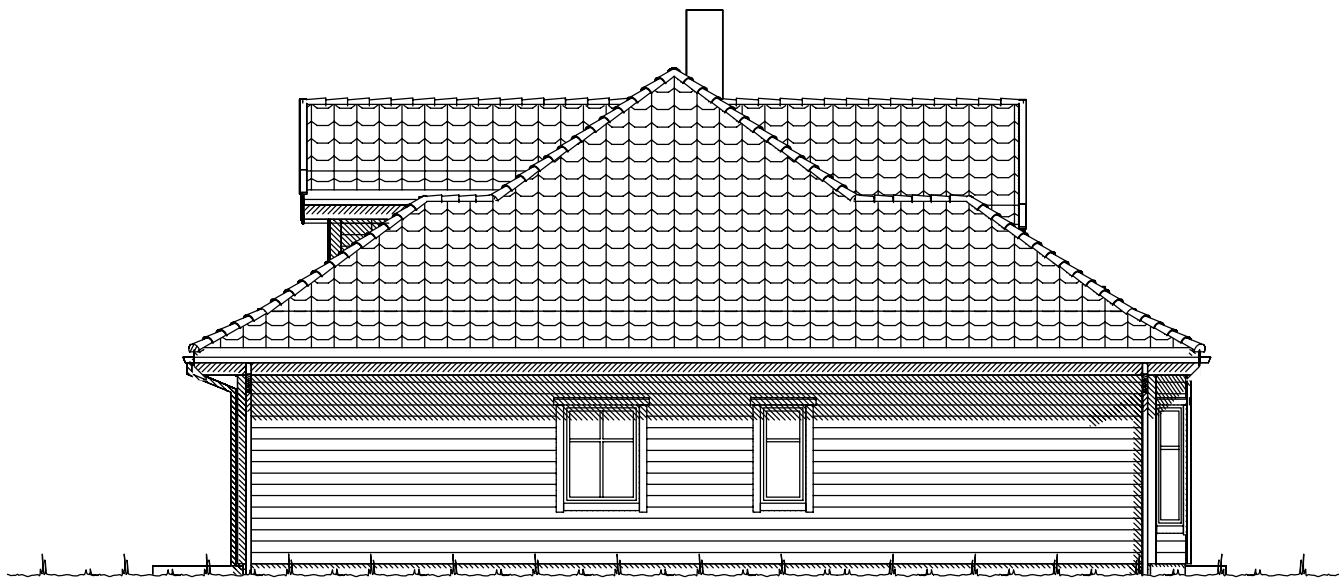


Fasade mot \_\_\_\_\_.

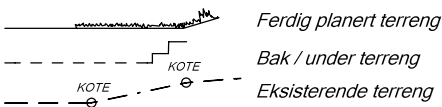

| UTFORMING AV TILTAK BEKREFTES FOREVIST: |       |        |      |       |
|-----------------------------------------|-------|--------|------|-------|
| Nabo.nr.                                | G.nr. | Br.nr. | Dato | Sign. |
| Nabo.nr.                                | G.nr. | Br.nr. | Dato | Sign. |
| Nabo.nr.                                | G.nr. | Br.nr. | Dato | Sign. |
| Nabo.nr.                                | G.nr. | Br.nr. | Dato | Sign. |


|   |        |                                                          |     |
|---|--------|----------------------------------------------------------|-----|
|                         |        | Tiltakshaver: Birger Stenersen                           |     |
|   |        | Forhandler: Vestlandshus Mjelde AS                       |     |
| Hustype: Mohns Topp                                                                                          |        | Fasade 3 og 4                                            |     |
| Byggeplassens adresse: 5251 Søreidgrend                                                                      |        | ARKIV NR.:                                               |     |
| G.nr.   | Br.nr. | Er tegning klarert for bestilling, kontrakt og søkning ? | Nei |
| DATO 07.08.17 vhh                                                                                            |        |                                                          |     |
| REV.1 08.01.18 kg                                                                                            |        |                                                          |     |
| REV.2   |        |                                                          |     |
| REV.3   |        |                                                          |     |
| SKALA 1 : 100                                                                                                |        | Tegningsnr. 502                                          |     |
| DATA DESIGN SYSTEM                                                                                           |        | Prosj.nr. 180004                                         |     |
| VESTLANDSHUSGRUPPENS ARKITEKTKONTOR - 6018 ÅLESUND - TLF. 70 17 89 00                                        |        |                                                          |     |
| TEGNINGEN MÅ HVERKEN HELT ELLER DELVIS KOPIERES ELLER BENYTTES VED TILTAK SOM VESTLANDSHUS IKKE MEDVIRKER I. |        |                                                          |     |



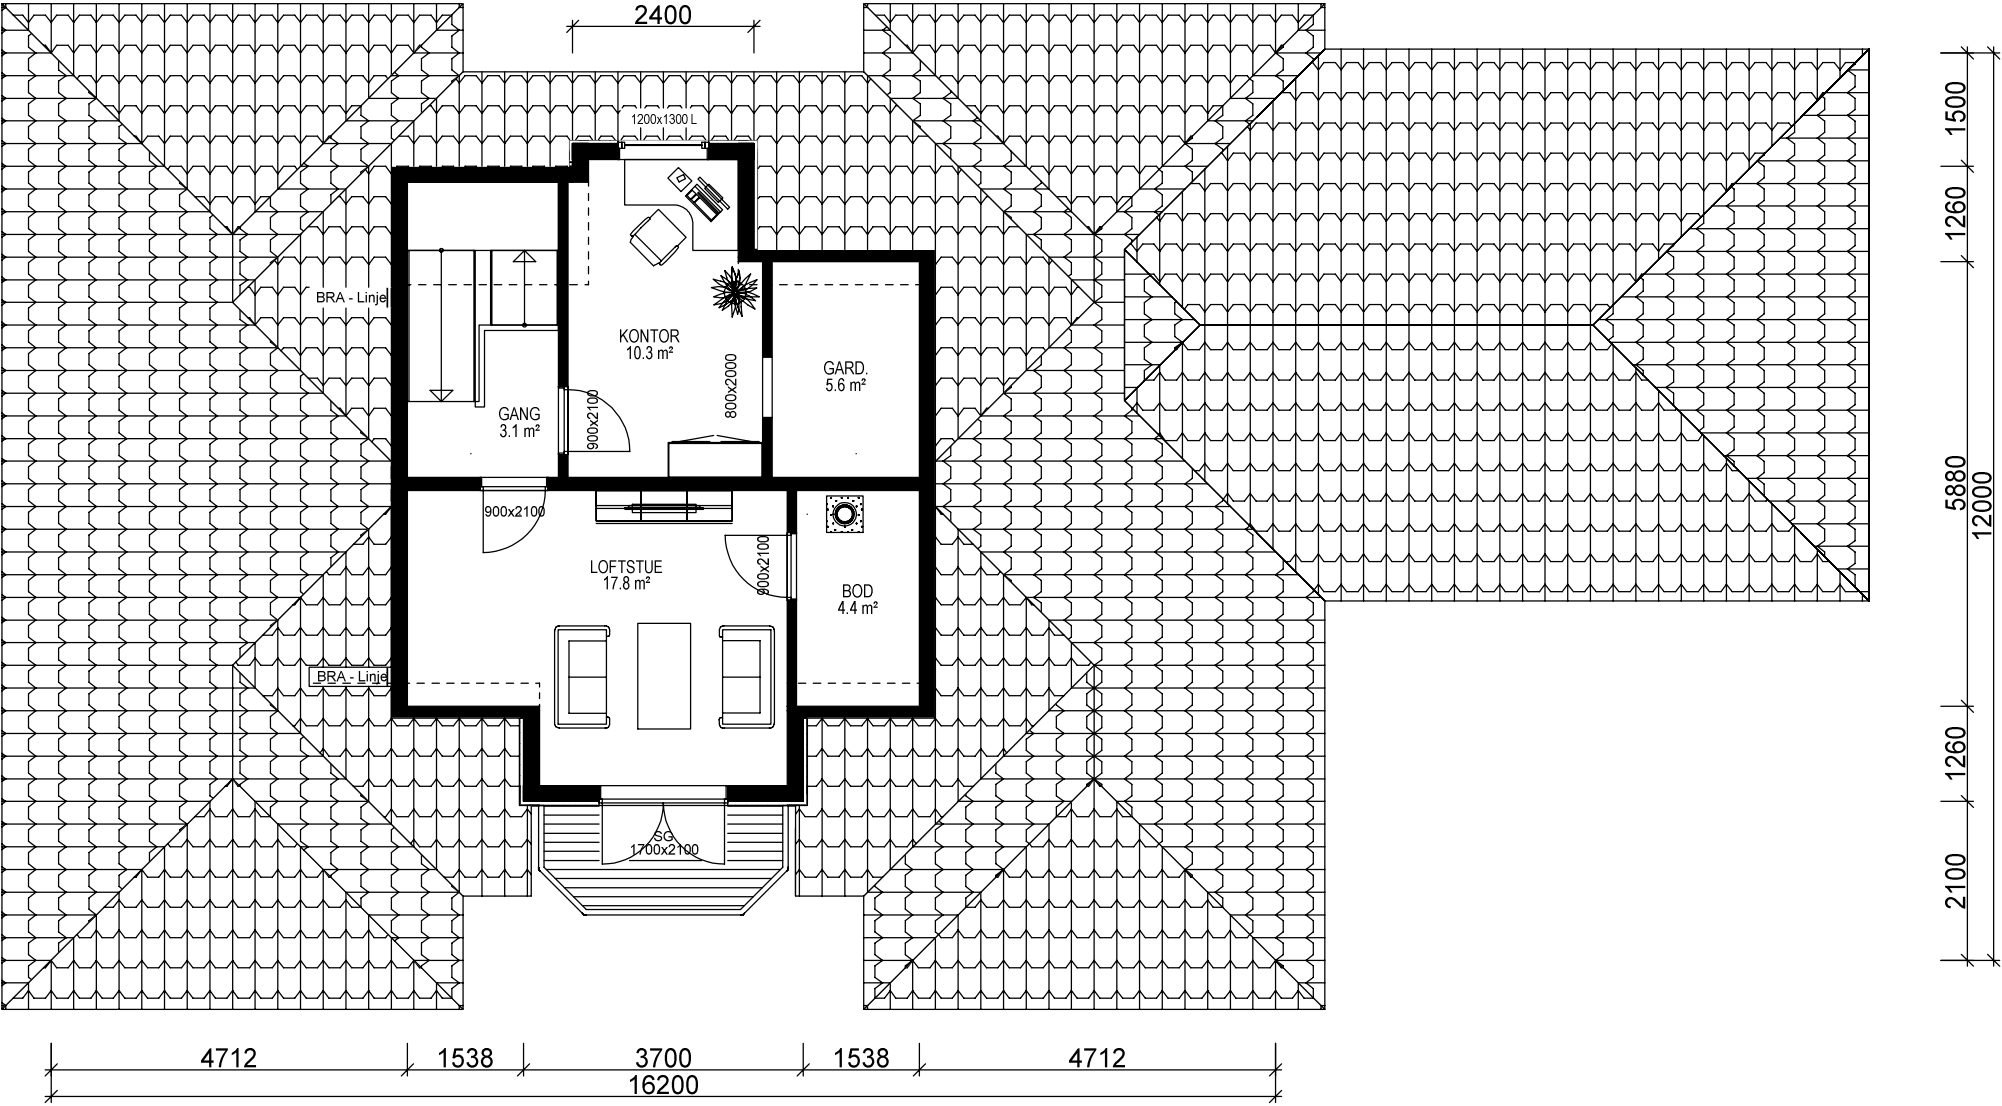

2 ETG. PLAN: 68,5 m² BRA.  
OPPVARMET BOLIGAREAL: 48,4 m²

|   |        |                                                          |                   |
|---|--------|----------------------------------------------------------|-------------------|
|                         |        | Tiltakshaver: Birger Stenersen                           |                   |
|   |        | Forhandler: Vestlandshus Mjelde AS                       |                   |
| Hustype: Mohns Topp                                                                                          |        | Plan                                                     | DATO 07.08.17 vhh |
| Byggeplassens adresse:                                                                                       |        | ARKIV NR.:                                               | REV.1 08.01.18 kg |
| 5251 Søreidgrend                                                                                             |        |                                                          | REV.2             |
|   |        |                                                          | REV.3             |
| G.nr.   | Br.nr. | Er tegning klarert for bestilling, kontrakt og søkning ? | Nei               |
|   |        | DATA DESIGN SYSTEM                                       | SKALA 1 : 100     |
|   |        |                                                          | Tegningsnr. 504   |
|   |        |                                                          | Prosj.nr. 180004  |
| VESTLANDSHUSGRUPPENS ARKITEKTKONTOR - 6018 ÅLESUND - TLF. 70 17 89 00                                        |        |                                                          |                   |
| TEGNINGEN MÅ HVERKEN HELT ELLER DELVIS KOPIERES ELLER BENYTTES VED TILTAK SOM VESTLANDSHUS IKKE MEDVIRKER I. |        |                                                          |                   |

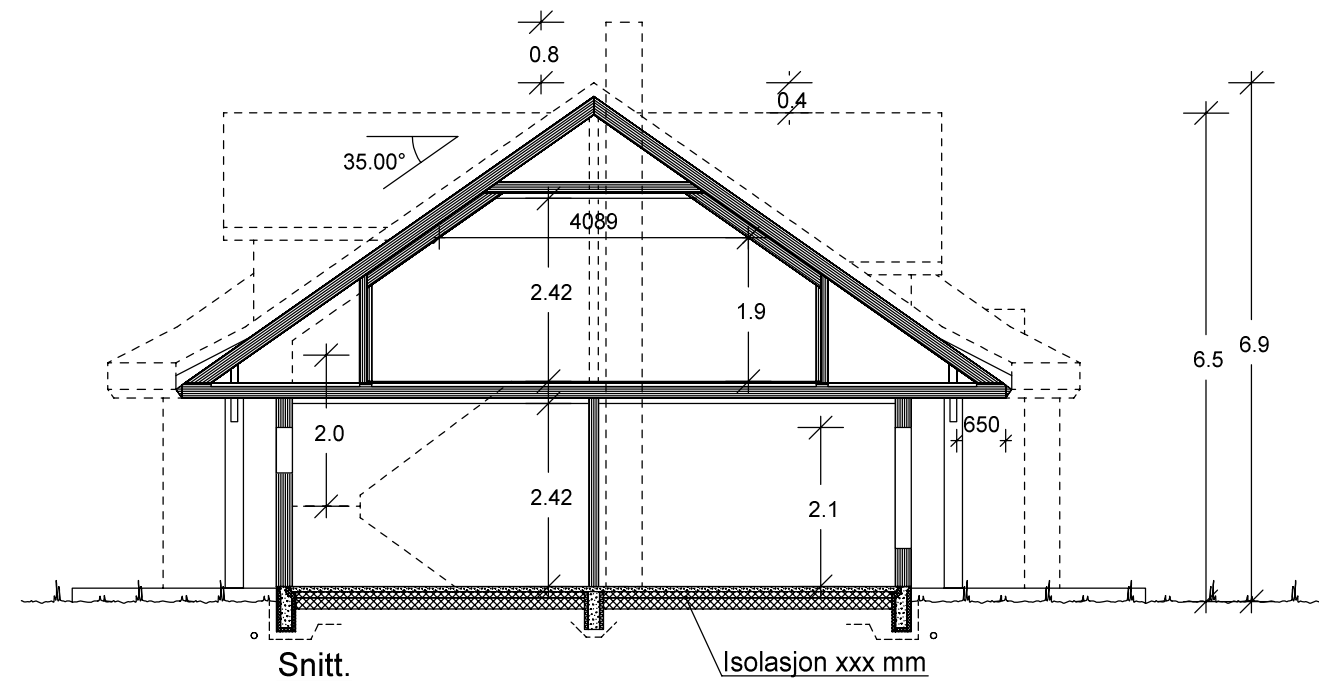

|   |        |                                                          |                   |
|---|--------|----------------------------------------------------------|-------------------|
|  <b>VESTLANDS HUS</b>   |        | Tiltakshaver: <i>Birger Stenersen</i>                    |                   |
|   |        | Forhandler: <i>Vestlandshus Mjelde AS</i>                |                   |
| Hustype: Mohns Topp                                                                                          |        | Snitt                                                    | DATO 07.08.17 vhh |
| Byggeplassens adresse:<br>5251 Søreidgrend                                                                   |        | ARKIV NR.:                                               | REV.1 08.01.18 kg |
|   |        |                                                          | REV.2             |
|   |        |                                                          | REV.3             |
| G.nr.   | Br.nr. | Er tegning klarert for bestilling, kontrakt og søkning ? | Nei               |
| VESTLANDSHUSGRUPPENS ARKITEKTKONTOR - 6018 ÅLESUND - TLF. 70 17 89 00                                        |        |                                                          | SKALA 1 : 100     |
| TEGNINGEN MÅ HVERKEN HELT ELLER DELVIS KOPIERES ELLER BENYTTES VED TILTAK SOM VESTLANDSHUS IKKE MEDVIRKER I. |        |                                                          | Tegningsnr. 505   |
|   |        |                                                          | Prosj.nr. 180004  |