





TEGNINGEN MÅ HVERKEN HEI TIL, ER DELVIS KOPIERES ELLER BENYTTES VED TIL TAK, SOM VESTLANDSHUS IKKE MEDVIRKER

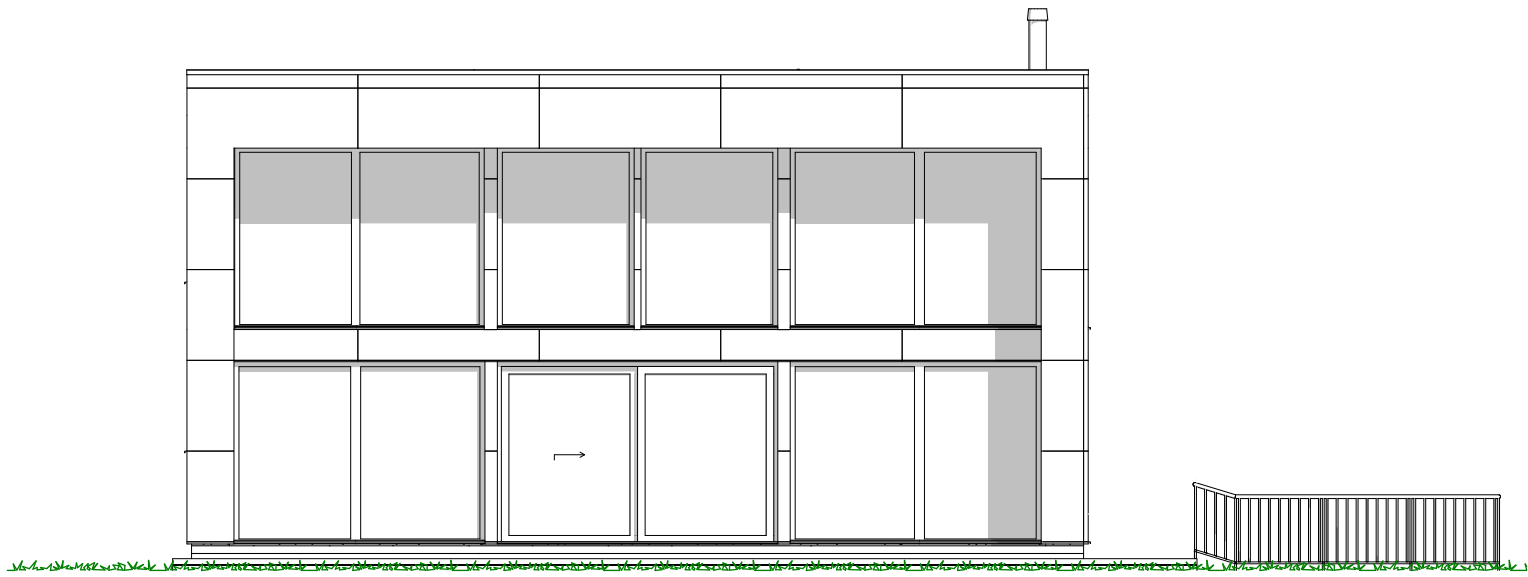

1:100 Fasade Nord-vest

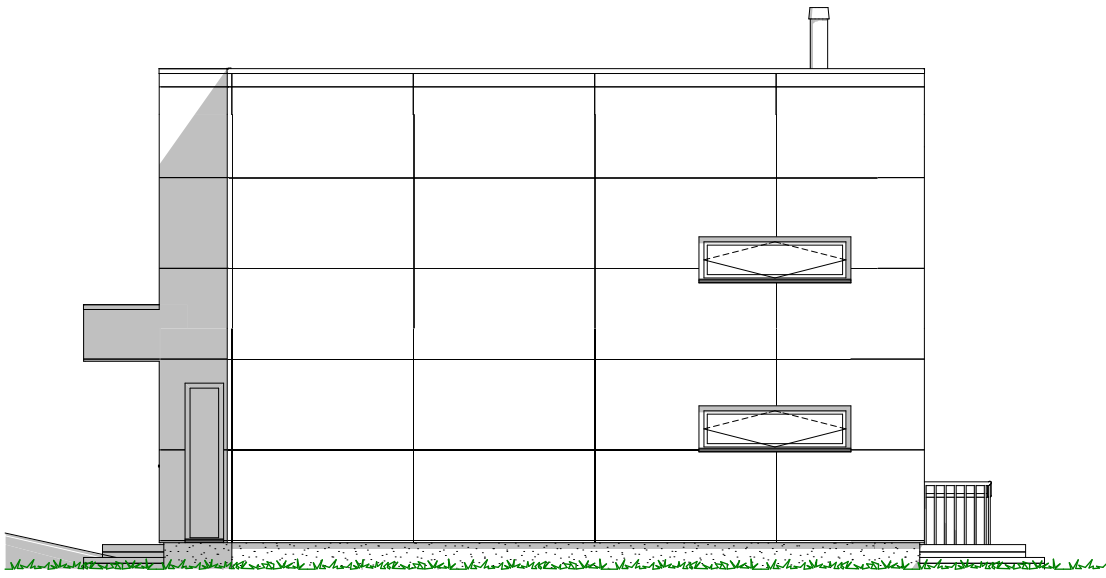

1:100 Fasade Nord-øst



						VESTLANDS HUS Arkitekter Tiltakshaver: Forhandler: Adresse: Elisabeth og Vegard Sommerseth Gusterud Bygg AS Løykjelia 134, 1900 FETSUND, Lillestrøm kommune			
02	Endringer pr e-post 10.05.22	10.05.22	ET			Er tegninger klarert for kontrakt og søknad?	Nei	Brannklasse: 1 Risikoklasse: 4	Tegningsnr: 502 Format: A3 Skala: 1:100 Arkitekt: ET Dato: 04.04.22 Prosjektnr: 220064
Rev.	Beskrivelse	Dato	Sign.	Kontr.		VESTLANDSHUS ARKITEKTER AS - 6018 ÅLESUND - TLF 70178900			
					TEGNINGEN MÅ HVERKEN HELT ELLER DELVIS KOPIERES ELLER BENYTTES VED TILTAK SOM VESTLANDSHUS IKKE MEDVIRKER I				

[illegible]



Arealberegninger iht. NS-3940		
BRA		
	U-etg/garasje	201,1
	H-etg	95,3
	2-etg	95,0
		391,4 m²
P-ROM		
	U-etg	23,9
	H-etg	95,3
	2-etg	95,0
		214,3 m²
BTA		
	Garasje	148,9
		148,9 m²
BYA		
	Boligkroppen	107,4
		107,4 m²

[illegible]

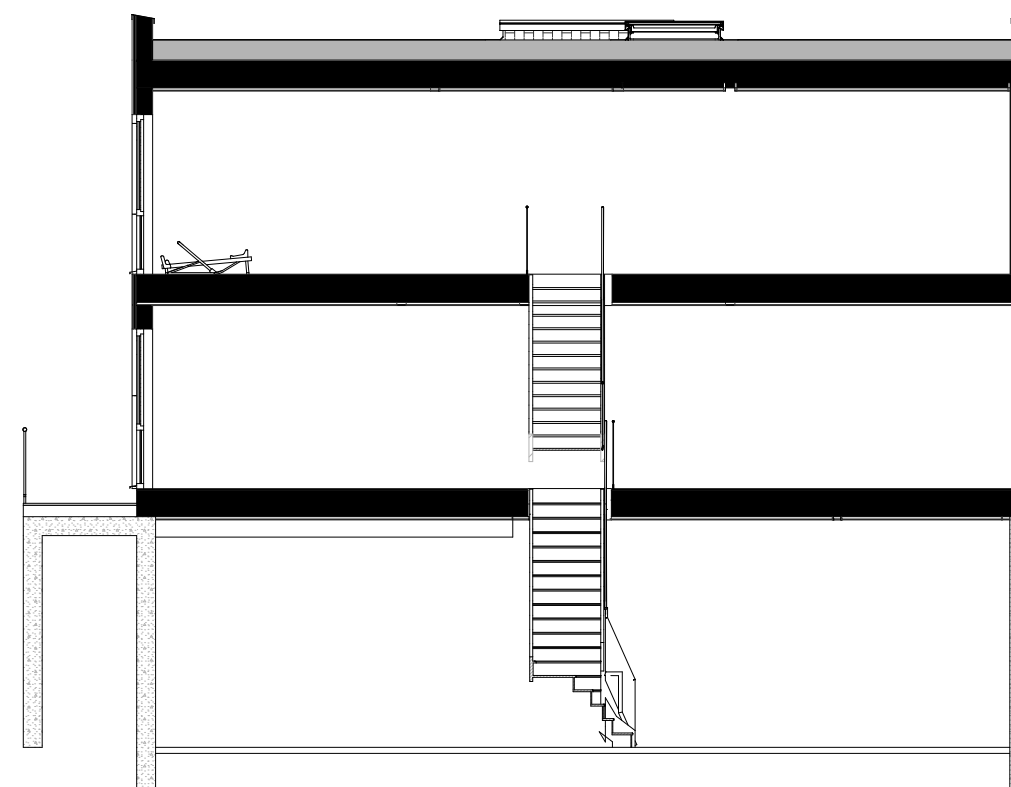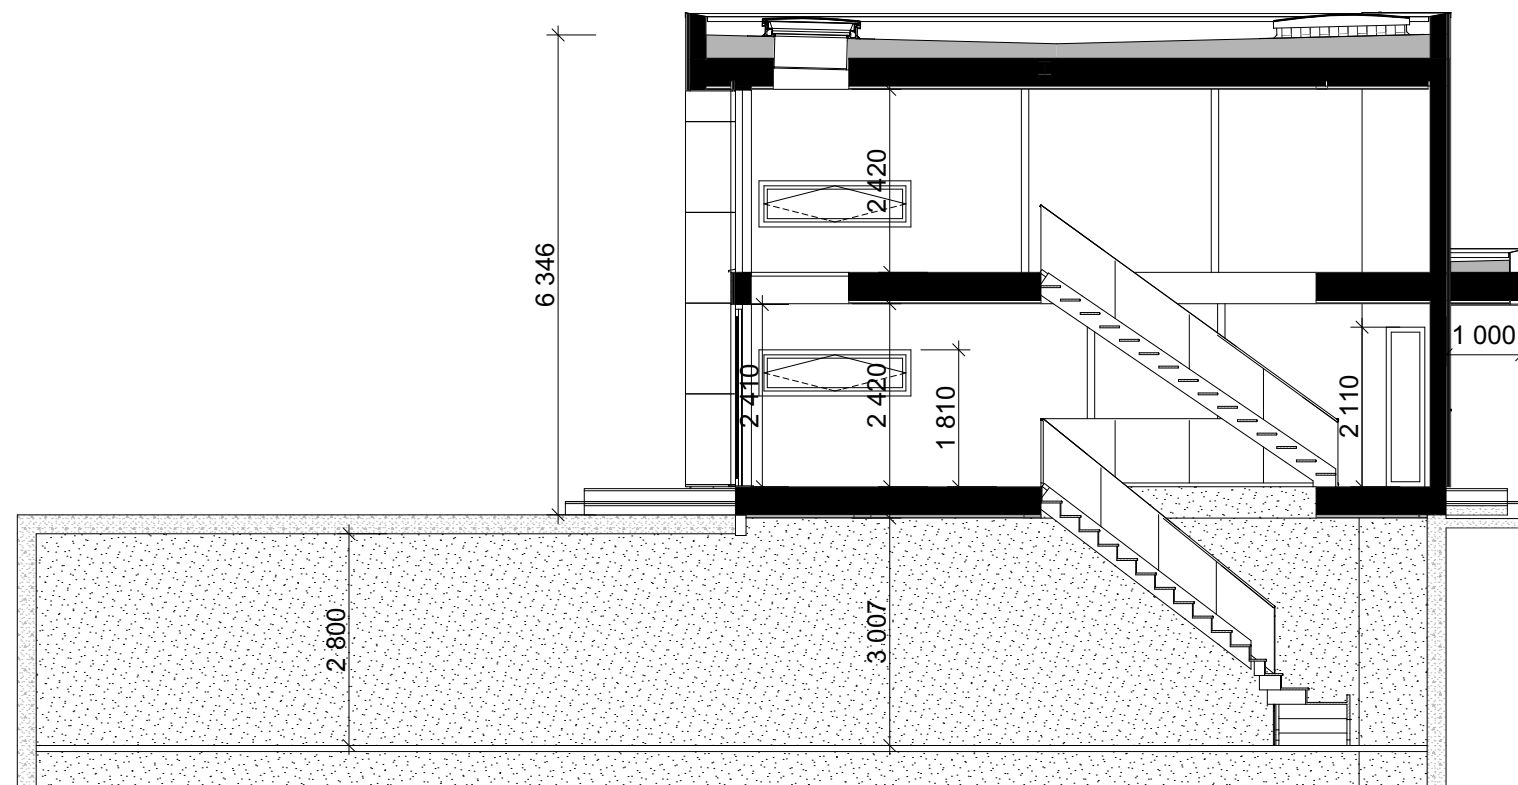

					 VESTLANDS HUS Arkitekter	Tiltakshaver: Elisabeth og Vegard Sommerseth Forhandler: Gusterud Bygg AS Adresse: Løykjelia 134, 1900 FETSUND, Lillestrøm kommune		
						Hustype : Spesial	Gnr./Bnr: 439/159	Tegningsnr: 505
						Tiltak : Enebolig m/garasjejeller		Format: A3
						Type tegning : Snitt A, Snitt B		Skala: 1:100
						Fase : Forslagstegninger		Arkitekt: ET
					Er tegninger klart for kontrakt og søknad?	Nei	Brannklasse: 1 Risikoklasse: 4	Dato: 04.04.22 Prosjektnr: 220064
02	Endringer pr e-post 10.05.22	10.05.22	ET		VESTLANDSHUS ARKITEKTER AS - 6018 ALESUND - TLF 70178900 TEGNINGEN MÅ HVERKEN HELT ELLER DELVIS KOPIERES ELLER BENYTTES VED TILTAK SOM VESTLANDSHUS IKKE MEDVIRKER			
	Rev. Beskrivelse	Dato	Sign.	Kontr.				