


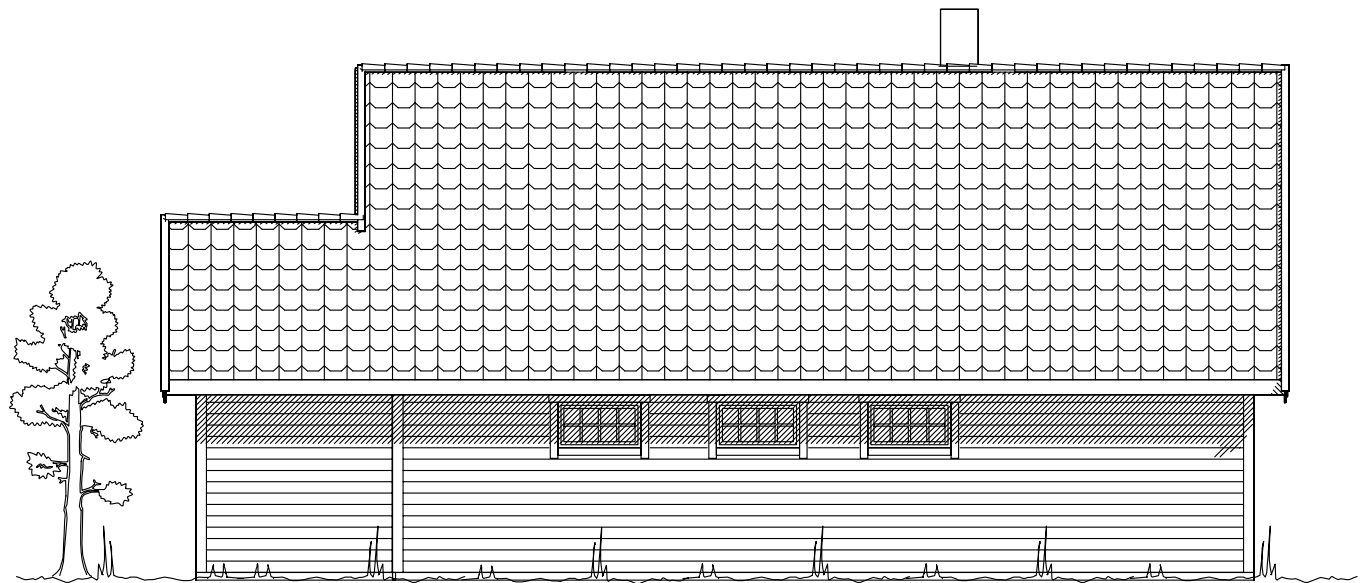

Fasade mot



Fasade mot



Fasade mot



Fasade mot

UTFORMING AV TILTAK BEKREFTES FOREVIST:				
Nabo.nr.	G.nr.	Br.nr.	Dato	S1gn.
Nabo.nr.	G.nr.	Br.nr.	Dato	S1gn.
Nabo.nr.	G.nr.	Br.nr.	Dato	S1gn.
Nabo.nr.	G.nr.	Br.nr.	Dato	S1gn.

Tiltakshaver:					 VestlandsHus	
Leverandør:						
Type: Helgehornet			FASADER		DATO 01.09.01 OPV	
Byggeplassens adresse:			ARKIV NR. 30-144		REV.1	
					REV.2	
G.nr.			Br.nr.		REV.3	
					SKALA 1 : 100	
ER TEGNING KONTROLLERT I H.T. SJEKKLISTER ?					 DATA DESIGN SYSTEM	
VestlandsHusgruppens arkitektkontor – 6018 Alesund – Tlf. 70 17 89 00						
TEGNINGEN MÅ HVERKEN HELT ELLER DELVIS KOPIERES ELLER BENYTTES VED TILTAK SOM VESTLANDSHUS IKKE MEDVIRKER I.						