




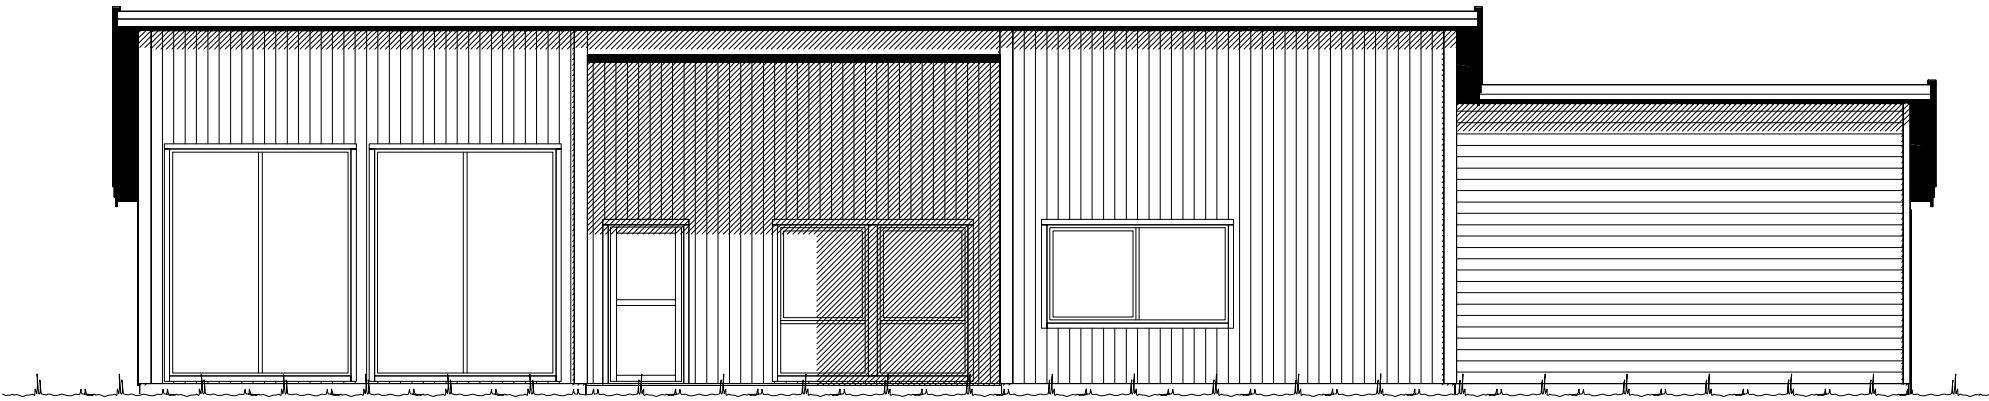

Fasade mot _____.

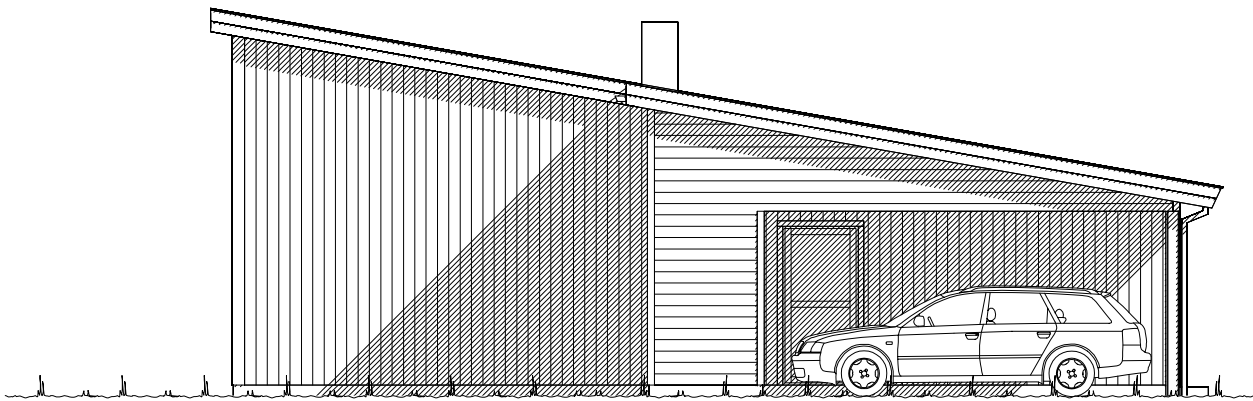

Fasade mot _____.

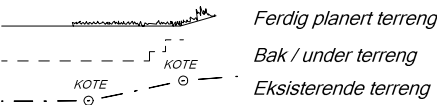


UTFORMING AV TILTAK BEKREFTES FOREVIST:				
Nabo.nr.	G.nr.	Br.nr.	Dato	Sign.
Nabo.nr.	G.nr.	Br.nr.	Dato	Sign.
Nabo.nr.	G.nr.	Br.nr.	Dato	Sign.
Nabo.nr.	G.nr.	Br.nr.	Dato	Sign.


		Tiltakshaver: Ørjan Myhre Wold	
		Forhandler: Fosenhus AS	
Hustype: Tua		Fasade 1 og 2	
Byggeplassens adresse: Døsvik, 7140 Opphaug, Ørland		ARKIV NR.:	
G.nr.	Br.nr.	Er tegning klarert for bestilling, kontrakt og søkning ?	Nei
VESTLANDSHUSGRUPPENS ARKITEKTKONTOR - 6018 ÅLESUND - TLF. 70 17 89 00			
TEGNINGEN MÅ HVERKEN HELT ELLER DELVIS KOPIERES ELLER BENYTTES VED TILTAK SOM VESTLANDSHUS IKKE MEDVIRKER I.			

DATO 15.01.16	TRYGGE HJEM
REV.1 16.03.16 vhh	
REV.2	SKALA 1 : 100
REV.3	Tegningsnr. 501
	Prosj.nr. 717v


 DATA DESIGN SYSTEM

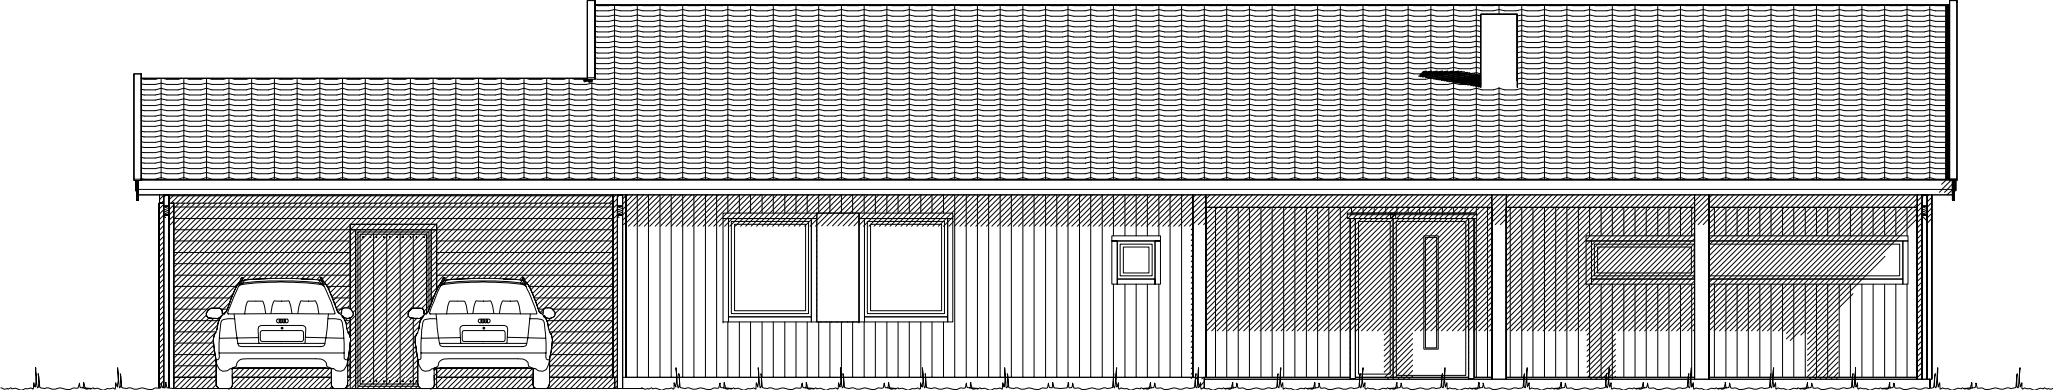

Fasade mot _____.

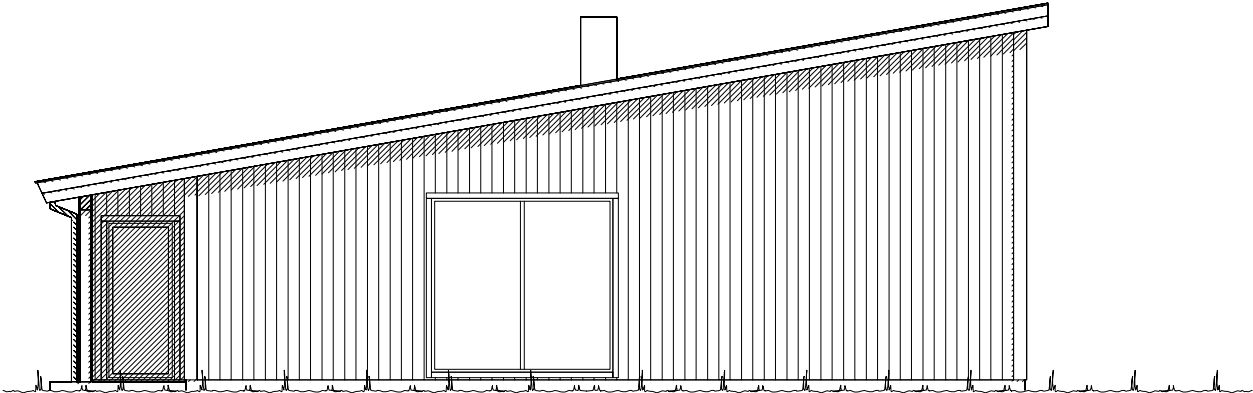


Fasade mot _____.

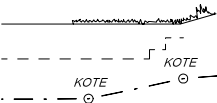 Ferdig planert terreng
Bak / under terreng
Eksisterende terreng

UTFORMING AV TILTAK BEKREFTES FOREVIST:				
Nabo.nr.	G.nr.	Br.nr.	Dato	Sign.
Nabo.nr.	G.nr.	Br.nr.	Dato	Sign.
Nabo.nr.	G.nr.	Br.nr.	Dato	Sign.
Nabo.nr.	G.nr.	Br.nr.	Dato	Sign.

		Tiltakshaver: Ørjan Myhre Wold	
		Forhandler: Fosenhus AS	
Hustype: Tua		Fasade 3 og 4	
Byggeplassens adresse: Døsvik, 7140 Opphaug, Ørland		ARKIV NR.:	
G.nr.	Br.nr.	Er tegning klarert for bestilling, kontrakt og søkning ?	Nei
VESTLANDSHUSGRUPPENS ARKITEKTKONTOR - 6018 ÅLESUND - TLF. 70 17 89 00		DATO 15.01.16	
TEGNINGEN MÅ HVERKEN HELT ELLER DELVIS KOPIERES ELLER BENYTTES VED TILTAK SOM VESTLANDSHUS IKKE MEDVIRKER I.		REV.1 16.03.16 vhh	
		REV.2	
		REV.3	
		TRYGGE HJEM	
		SKALA 1 : 100	
		Tegningsnr. 502	
		Prosj.nr. 717v	
			

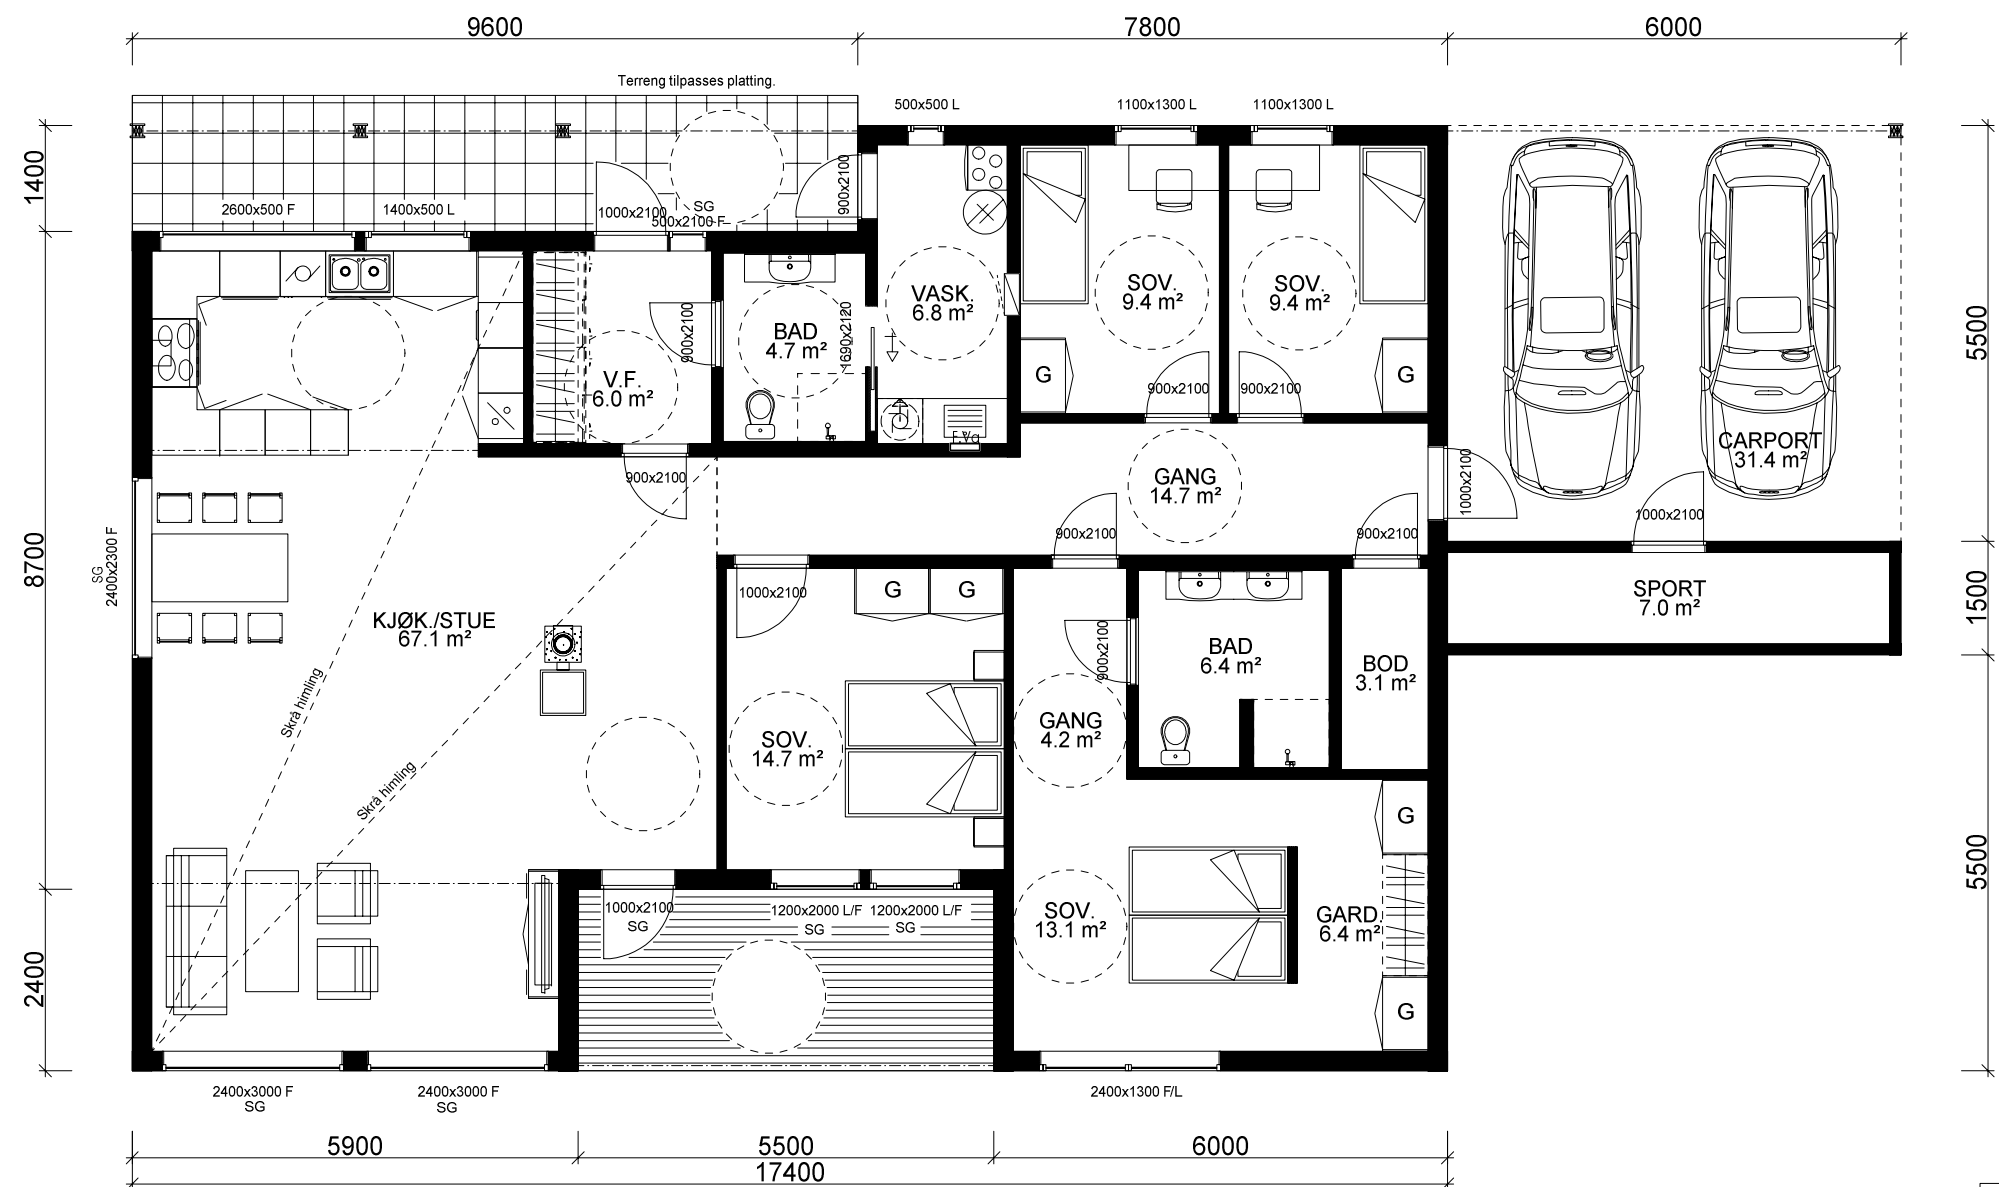

H. ETG. PLAN: 174,5 m² + SPORT: 7,0 m² + CARPORT: 31,4 m² BRA

Bygning i:
Risikoklasse 4
Brannklasse 1

Kanaler fra ventilasjonsanlegg, vil i noen tilfeller medføre ekstra veggtykkelser eller "kassing", som får mindre konsekvenser for romløsninger. Dette kan eventuelt justeres noe før igangsetting av bygget.

NB! Ved innhenting av pristilbud av ytterdører og vindu, må forutsetningen i varmetapsberegningen legges til grunn. Her blir det forutsatt en maksimal, gjennomsnittlig U-verdi til ytterdører og vindu for bygget. Høy prosentandel over 20% vindu og dører, har konsekvenser for byggets isolering.

% vindu- og dørareal er beregnet til: xx%
Gjennomsnittlig U-verdi er her: _____



Prosjekteres etter TEK10 - 24.06.15

VESTLANDS HUS		Tiltakshaver: Ørjan Myhre Wold	
		Forhandler: Fosenhus AS	
Hustype: Tua		Plan	
Byggeplassens adresse: Døsvik, 7140 Opphaug, Ørland		ARKIV NR.:	
G.nr.	Br.nr.	Er tegning klarert for bestilling, kontrakt og søkning ?	
		Nei	
VESTLANDSHUSGRUPPENS ARKITEKTKONTOR - 6018 ÅLESUND - TLF. 70 17 89 00			
TEGNINGEN MÅ HVERKEN HELT ELLER DELVIS KOPIERES ELLER BENYTTES VED TILTAK SOM VESTLANDSHUS IKKE MEDVIRKER I.			

DATO 15.01.16	TRYGGE HJEM
REV.1 16.03.16 vhh	SKALA 1 : 100
REV.2	Tegningsnr. 503
REV.3	Prosj.nr. 717v
DATA DESIGN SYSTEM	

Arealberegninger i hht. NS 3940	Bruksareal BRA i m ²			P-ROM Primære rom
	Pr etasje	Utvendig bod/garasje	Åpent overbygg areal og carport	
H. etg. plan	174.9	7.0	56.5	238.4
SUM :	174.9	7.0	56.5	238.4
BYA :	259.5	0.0	0.0	259.5
Grunnflate/ fotavtrykk :	199.9			

Bruk av personsikkerhetsglass i vindu, er markert på plan med SG

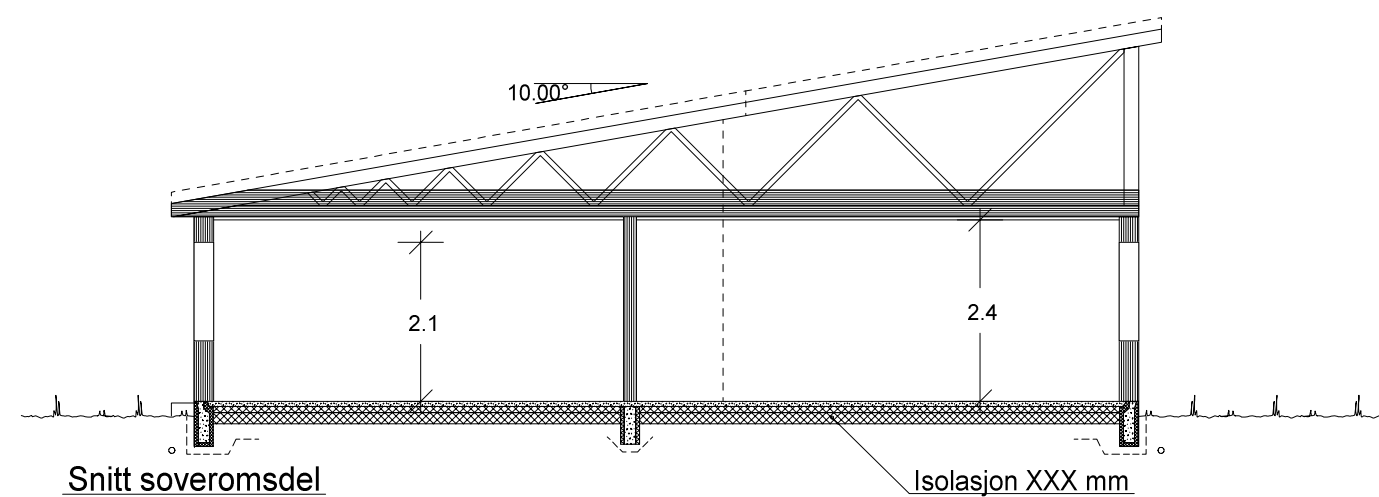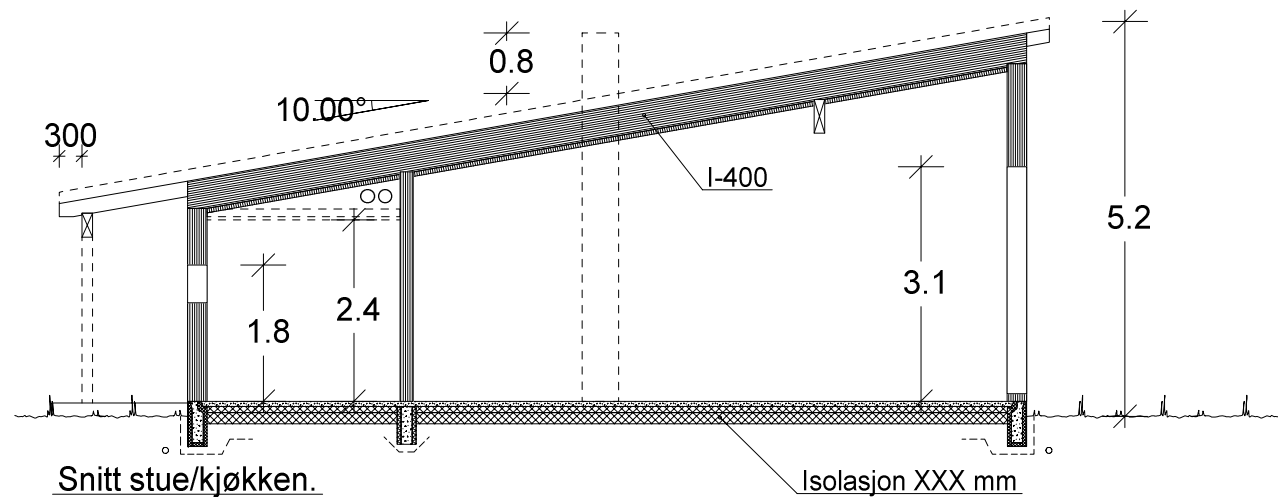

		Tiltakshaver: Ørjan Myhre Wold					
VESTLANDS HUS		Forhandler: Fosenhus AS					
Hustype: Tua		Snitt		DATO 15.01.16		TRYGGE HJEM	
Byggeplassens adresse:			ARKIV NR.:		REV.1 16.03.16 vhh		SKALA 1 : 100
Døsvik, 7140 Opphaug, Ørland					REV.2		
					REV.3		
G.nr.	Br.nr.	Er tegning klarert for bestilling, kontrakt og søkning ?		Nei		Tegningsnr. 504	
				 DATA DESIGN SYSTEM		Prosj.nr. 717v	
VESTLANDSHUSGRUPPENS ARKITEKTKONTOR - 6018 ÅLESUND - TLF. 70 17 89 00							
TEGNINGEN MÅ HVERKEN HELT ELLER DELVIS KOPIERES ELLER BENYTTES VED TILTAK SOM VESTLANDSHUS IKKE MEDVIRKER I.							