



Fasade mot




Fasade mot

UTFORMING AV TILTAK BEKREFTES FOREVIST:


Nabo.nr.	G.nr.	Br.nr.	Dato	Sign.
Nabo.nr.	G.nr.	Br.nr.	Dato	Sign.
Nabo.nr.	G.nr.	Br.nr.	Dato	Sign.
Nabo.nr.	G.nr.	Br.nr.	Dato	Sign.

----- Ferdig planert terreng
- - - - - Bak / under terreng
KOTE KOTE
- - - - - Eksisterende terreng


VESTLANDS HUS		Tiltakshaver:	
		Forhandler:	
Hustype: Sunndalsnipa		Fasade 1 - 2	
Byggeplassens adresse:		ARKIV NR.	
G.nr.	Br.nr.	Er tegning klarert for bestilling, kontrakt og søkning ?	Nei
VESTLANDSHUSGRUPPENS ARKITEKTKONTOR - 6018 ÅLESUND - TLF. 70 17 89 00		TEGNINGEN MÅ HVERKEN HELT ELLER DELVIS KOPIERES ELLER BENYTTES VED TILTAK SOM VESTLANDSHUS IKKE MEDVIRKER I.	
DATO 01.08.2011		TRYGGE HJEM	
REV.1		SKALA 1 : 100	
REV.2		Tegningsnr. 501	
REV.3		Prosj.nr. 189p	
DATA DESIGN SYSTEM			

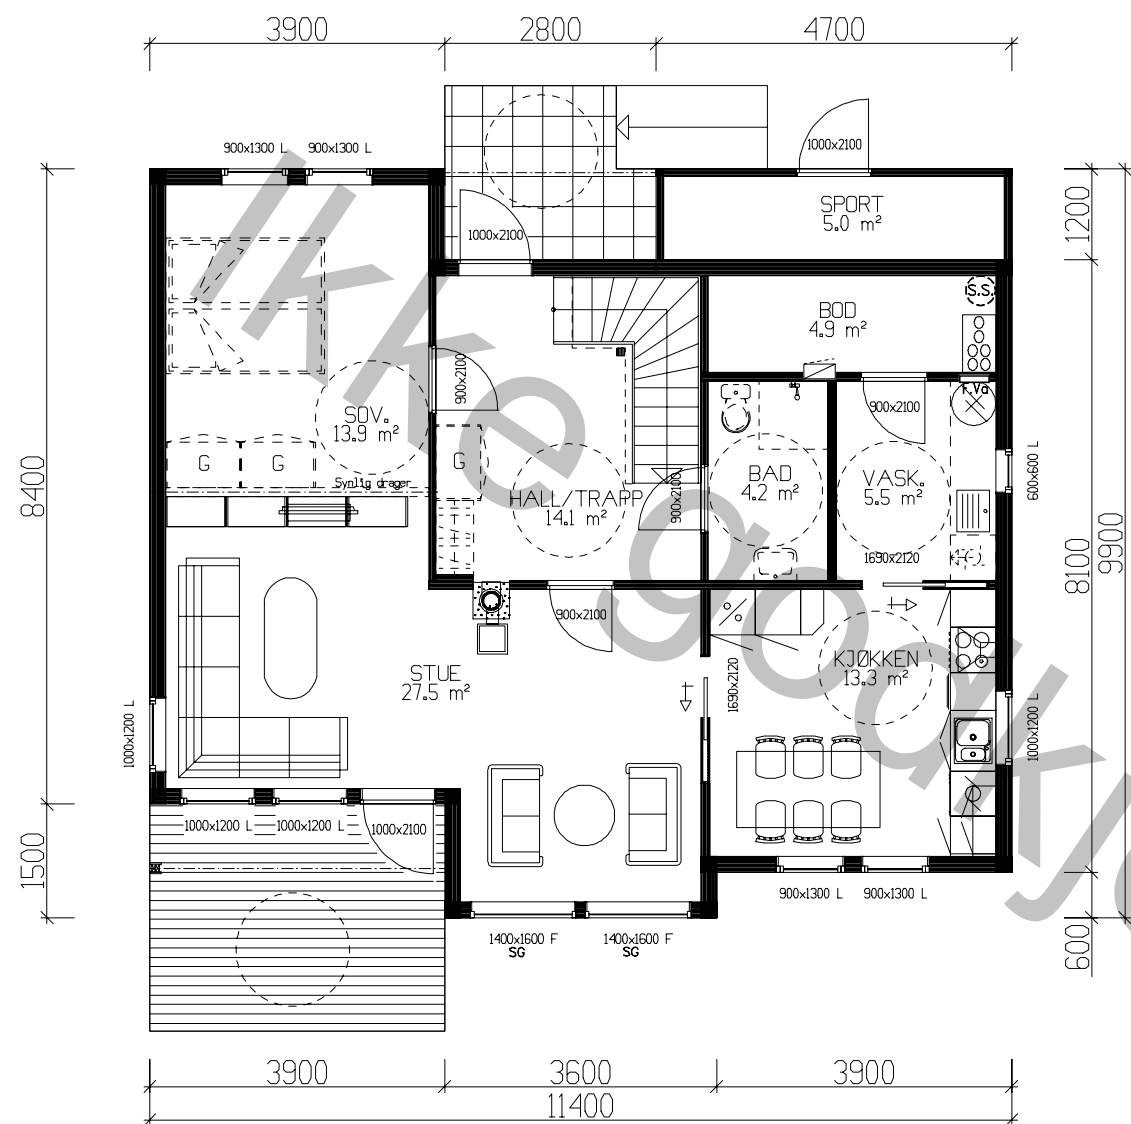

HOVEDPLAN 86,9m² BRA+BOD 5,0 m² BRA.

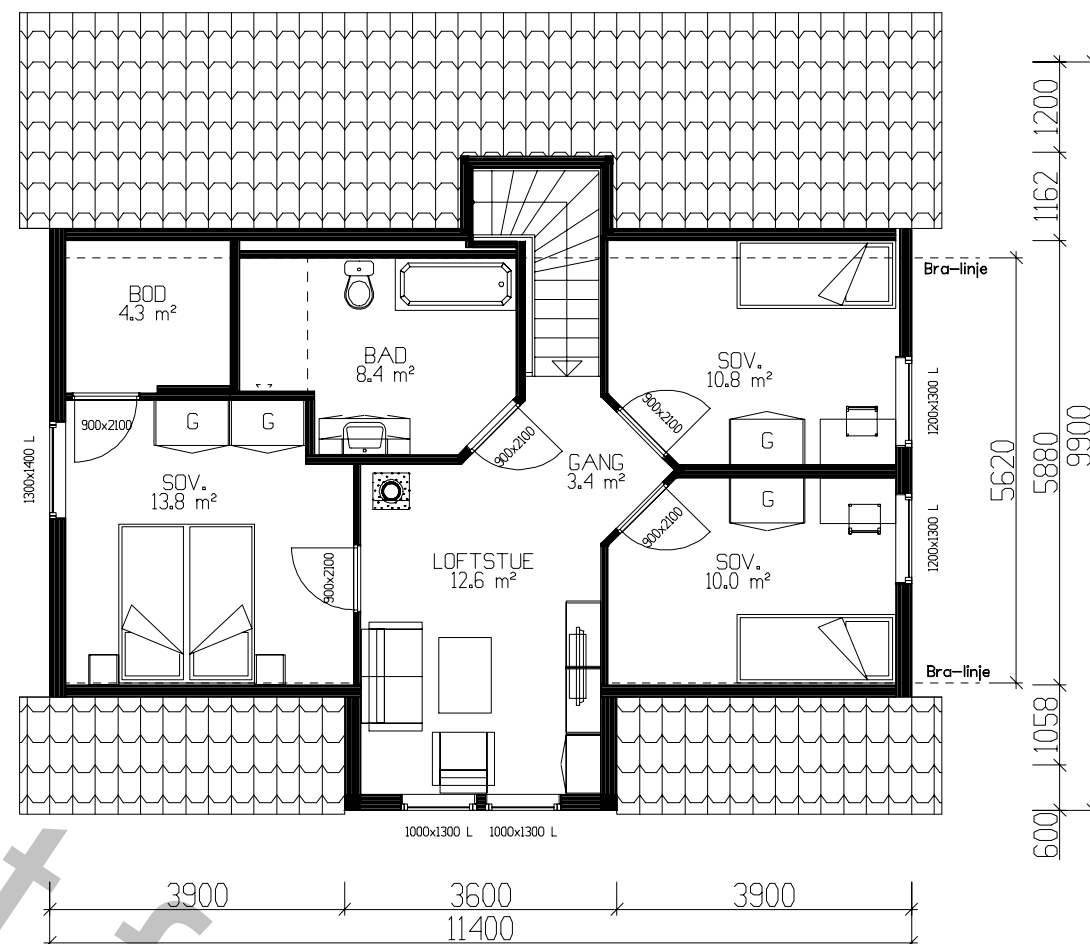

ETASJEPLAN LOFT 66,4m² BRA.

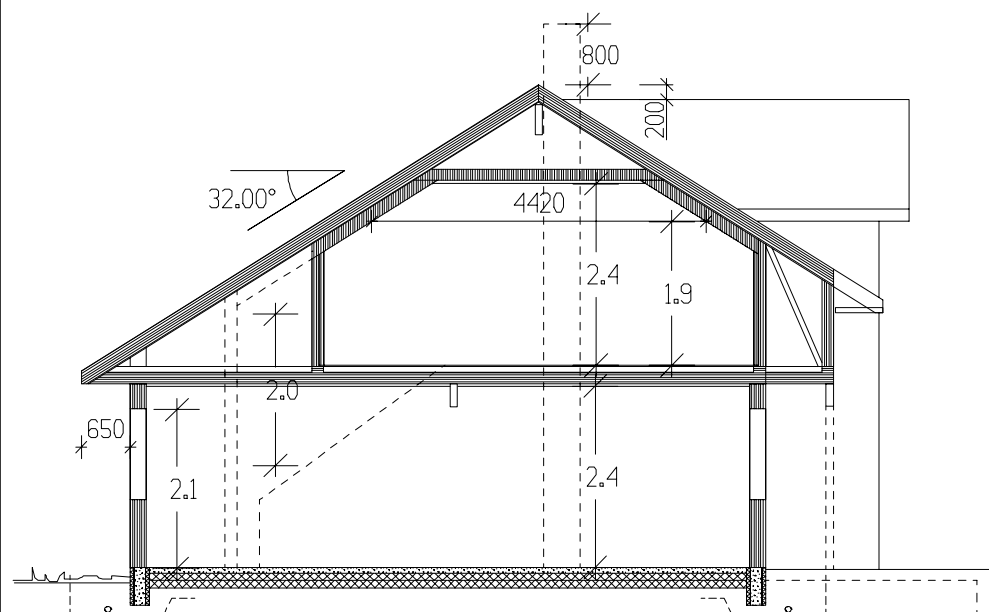

SNITT

Arealberegninger i hht. NS 3940	Bruksareal BRA 1 m²		P-ROM Primære rom
	Pr etasje	Utvendig bod/garasje	
H. etg. plan	86.9	5.0	91.9
1. etg. plan	66.4	0.0	66.4
SUM :	153.3	5.0	158.3
BYA :	108.2	0.0	108.2
Grunnflate/ fotavtrykk :	101.3		

VESTLANDS HUS		Tiltakshaver: Forhandler:	
Hustype:	Sunndalsnipa	Plan – Snitt	
Byggeplassens adresse:	ARKIV NR.		
G.nr.	Br.nr.	Er tegning klarert for bestilling, kontrakt og søkning ?	
VESTLANDSHUSGRUPPENS ARKITEKTKONTOR – 6018 ALESUND – TLF. 70 17 89 00			
TEGNINGEN MÅ HVERKEN HELT ELLER DELVIS KOPIERES ELLER BENYTTES VED TILTAK SOM VESTLANDSHUS IKKE MEDVIRKER I.			
DATO	01.08.2011	TRYGGE HJEM	
REV.1		SKALA 1 : 100	
REV.2		Tegningsnr.	503
REV.3		Prosjektnr.	189p
DATA DESIGN SYSTEM			

SG = personsikkerhetsrute

Kanaler fra ventilasjonsanlegg, vil i noen tilfeller medføre ekstra veggtykkelser eller "kassing", som får mindre konsekvenser for romløsninger. Dette kan eventuelt justeres noe før igangsetting av bygget.

NB! Ved innhenting av pristilbud av ytterdører og vindu, må forutsetningen i varmetapsberegningen legges til grunn. Her blir det forutsatt en maksimal, gjennomsnittlig U-verdi til ytterdører og vindu for bygget. Høy prosentandel over 20% vindu og dører, har konsekvenser for byggets isolering.

% vindu- og dørareal er beregnet til: -xx%
Gjennomsnittlig U-verdi er her: _____