




Fasade mot sør

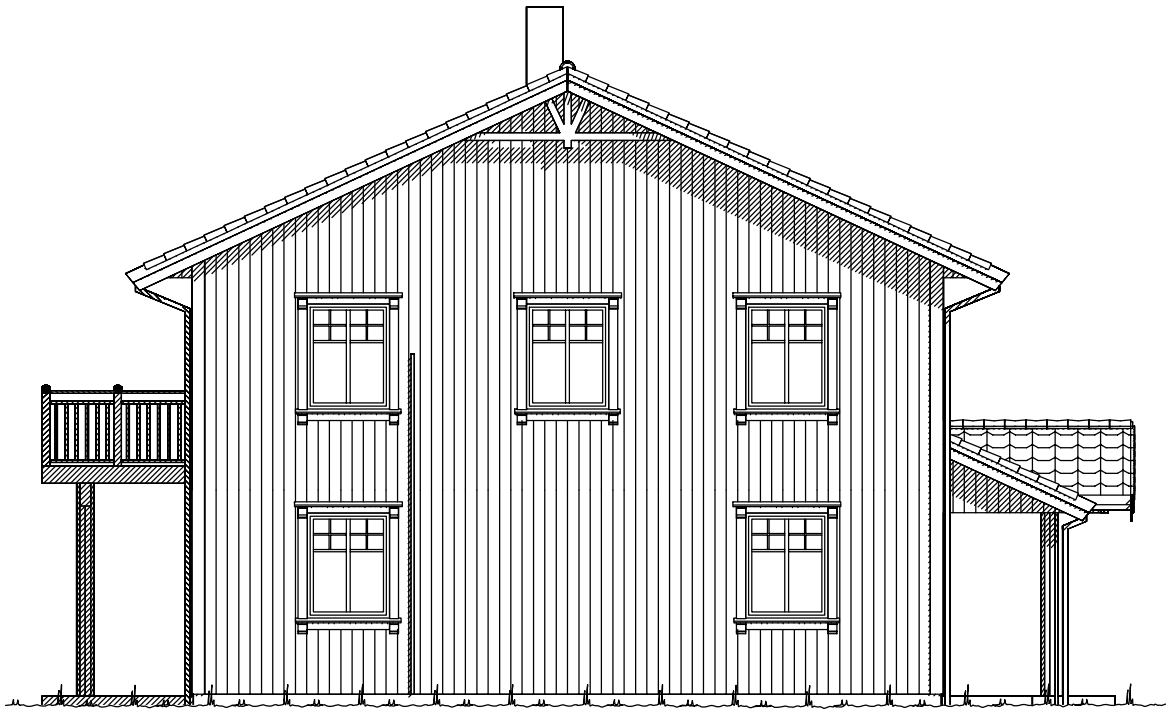


Fasade mot øst

		Tiltakshaver: Bjarte Nyhamn	
		Forhandler: FuglesangDahl AS	
Hustype: Spesial		Fasade sør/øst	
Byggeplassens adresse:		ARKIV NR.:	
Steinkjer			
G.nr.	Br.nr.	Er tegning klarert for bestilling, kontrakt og søkning ?	
475	2	Ja	
DATO		14.03.16 be	
REV.1		23.05.16 be	
REV.2			
REV.3			
TRYGGE HJEM		SKALA 1 : 100	
Tegningsnr.		501	
Prosj.nr.		092e	
DATA DESIGN SYSTEM			
VESTLANDSHUSGRUPPENS ARKITEKTKONTOR - 6018 ÅLESUND - TLF. 70 17 89 00			
TEGNINGEN MÅ HVERKEN HELT ELLER DELVIS KOPIERES ELLER BENYTTES VED TILTAK SOM VESTLANDSHUS IKKE MEDVIRKER I.			




Fasade mot nord

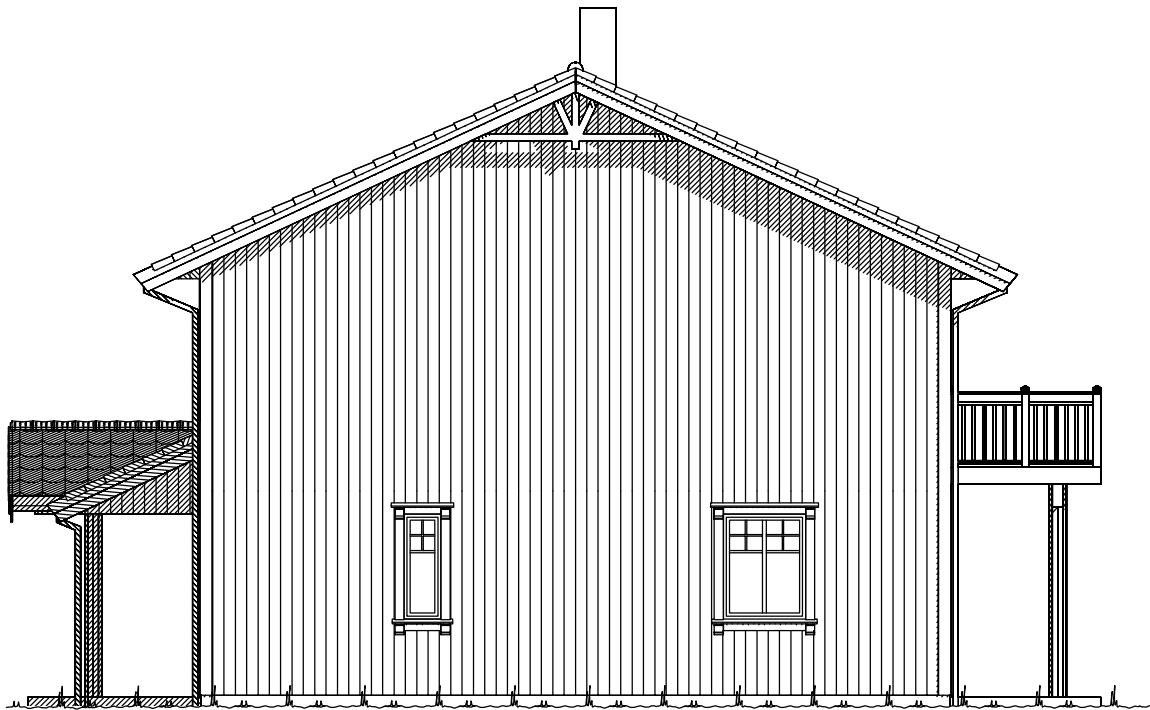

Fasade mot vest

UTFORMING AV TILTAK BEKREFTES FOREVIST:

Nabo.nr.	G.nr.	Br.nr.	Dato	Sign.
Nabo.nr.	G.nr.	Br.nr.	Dato	Sign.
Nabo.nr.	G.nr.	Br.nr.	Dato	Sign.
Nabo.nr.	G.nr.	Br.nr.	Dato	Sign.

  Ferdig planert terreng
 Bak / under terreng
 Eksisterende terreng

		Tiltakshaver: Bjarte Nyhamn	
		Forhandler: FuglesangDahl AS	
Hustype: Spesial		Fasade nord/vest	
Byggeplassens adresse:		ARKIV NR.:	DATO 14.03.16 be
Steinkjer			REV.1 23.05.16 be
G.nr. 475 Br.nr. 2		Er tegning klarert for bestilling, kontrakt og søkning ?	Ja
VESTLANDSHUSGRUPPENS ARKITEKTKONTOR - 6018 ÅLESUND - TLF. 70 17 89 00		TRYGGE HJEM	
TEGNINGEN MÅ HVERKEN HELT ELLER DELVIS KOPIERES ELLER BENYTTES VED TILTAK SOM VESTLANDSHUS IKKE MEDVIRKER I.		SKALA 1 : 100	
		Tegningsnr. 502	
		Prosj.nr. 092e	
		DATA DESIGN SYSTEM	

Sportsbod i frittstående bygg/garasje.
SKAL være tilgjengelig og ha trinnfri adkomst.
SKAL bygges samtidig som hus.

For å tilfredstille energiforeskriftene må huset leveres med
varmepumpe eller lignende ikke-fossil varmekilde.

GJENNOMFØRING AV ILDSTED TIL PIPE GJENNOM VEGG
MÅ GODKJENNES AV ILDSTED/PEIS LEVERANDØR



HOVEDETASJEPLAN: 132,5 m² BRA

Bruk av personsikkerhetsglass i vindu,
er markert på plan med SG

Bygning i:
Risikoklasse 4
Brannklasse 1

Prosjektert etter TEK 10 av 24.06.15

Kanaler fra ventilasjonsanlegg, vil i noen
tilfeller medføre ekstra veggtykkelser
eller "kassing", som får mindre konse-
kvenser for romløsninger
Dette kan eventuelt justeres noe før
igangsetting av bygget.

NB! Ved innhenting av pristilbud av
ytterdører og vindu, må forutsetningen
i varmetapsberegningen legges til
grunn. Her blir det forutsatt en maksimal,
gjennomsnittlig U-verdi til ytterdører
og vindu for bygget.
Høy prosentandel over 20% vindu og dører,
har konsekvenser for byggets isolering.

% vindu- og dørareal er beregnet til: 21%
Gjennomsnittlig U-verdi er her: 1.2


(Bygningens totale bruksareal på tomt)

Arealberegninger i hht. NS 3940	Bruksareal BRA i m²			P-ROM Primære rom
	Pr etasje	Åpent over- bygg areal og carport	Sum BRA	
H. etg. plan	132.5	16.9	149.4	127.3
2. etg. plan	132.5	0.0	132.5	118.3
SUM :	265.0	16.9	281.9	245.6
BYA :	166.9	0.0	166.9	
Grunnflate/ fotavtrykk :	142.6			

VESTLANDS HUS		Tiltakshaver: <i>Bjarte Nyhamn</i>	
		Forhandler: <i>FuglesangDahl AS</i>	
Hustype: <i>Spesial</i>		Plan og Snitt	
Byggeplassens adresse: Steinkjer		ARKIV NR.:	
G.nr. 475	Br.nr. 2	Er tegning klarert for bestilling, kontrakt og søkning ?	
		Ja	
VESTLANDSHUSGRUPPENS ARKITEKTKONTOR - 6018 ÅLESUND - TLF. 70 17 89 00			
TEGNINGEN MÅ HVERKEN HELT ELLER DELVIS KOPIERES ELLER BENYTTES VED TILTAK SOM VESTLANDSHUS IKKE MEDVIRKER I.			

DATO 14.03.16	be	TRYGGE HJEM
REV.1 23.05.16	be	
REV.2		
REV.3		SKALA 1 : 100
		Tegningsnr. 503
		Prosj.nr. 092e

DATA DESIGN SYSTEM

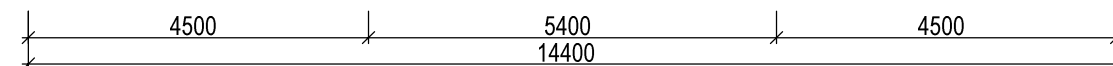

 VESTLANDSHUS		Tiltakshaver: Bjarte Nyhamn	
		Forhandler: FuglesangDahl AS	
Hustype: Spesial		Plan	
Byggeplassens adresse: Steinkjer		ARKIV NR.:	
G.nr. 475	Br.nr. 2	Er tegning klarert for bestilling, kontrakt og søkning ?	
		Ja	
		DATO 14.03.16 be	
		REV.1 23.05.16 be	
		REV.2	
		REV.3	
		 DATA DESIGN SYSTEM	
		TRYGGE HJEM	
		SKALA 1 : 100	
		Tegningsnr. 504	
		Prosj.nr. 092e	
VESTLANDSHUSGRUPPENS ARKITEKTKONTOR - 6018 ÅLESUND - TLF. 70 17 89 00			
TEGNINGEN MÅ HVERKEN HELT ELLER DELVIS KOPIERES ELLER BENYTTES VED TILTAK SOM VESTLANDSHUS IKKE MEDVIRKER I.			