
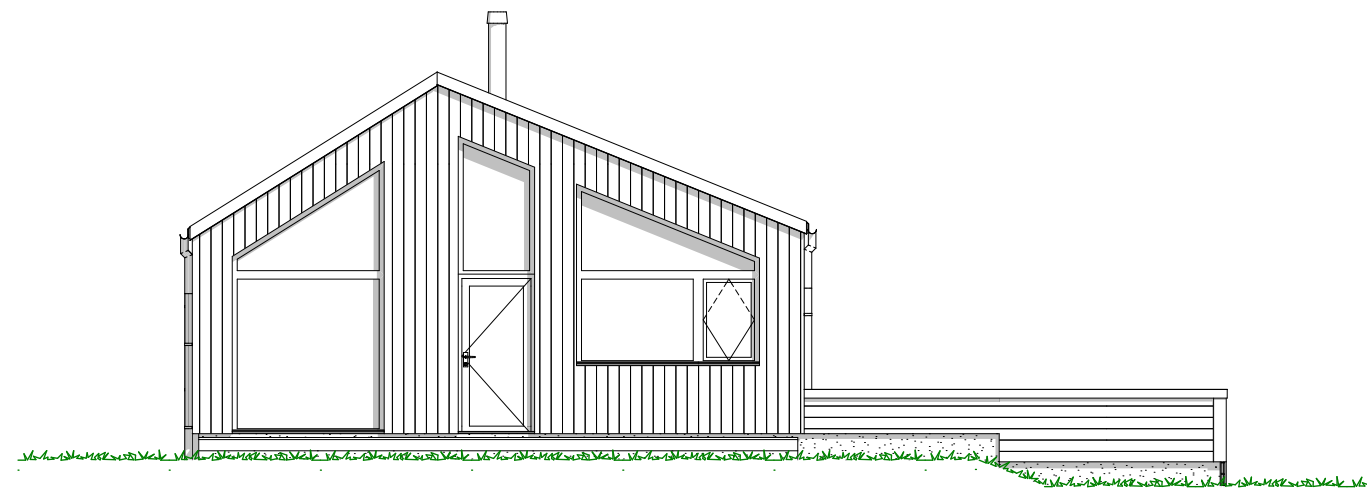
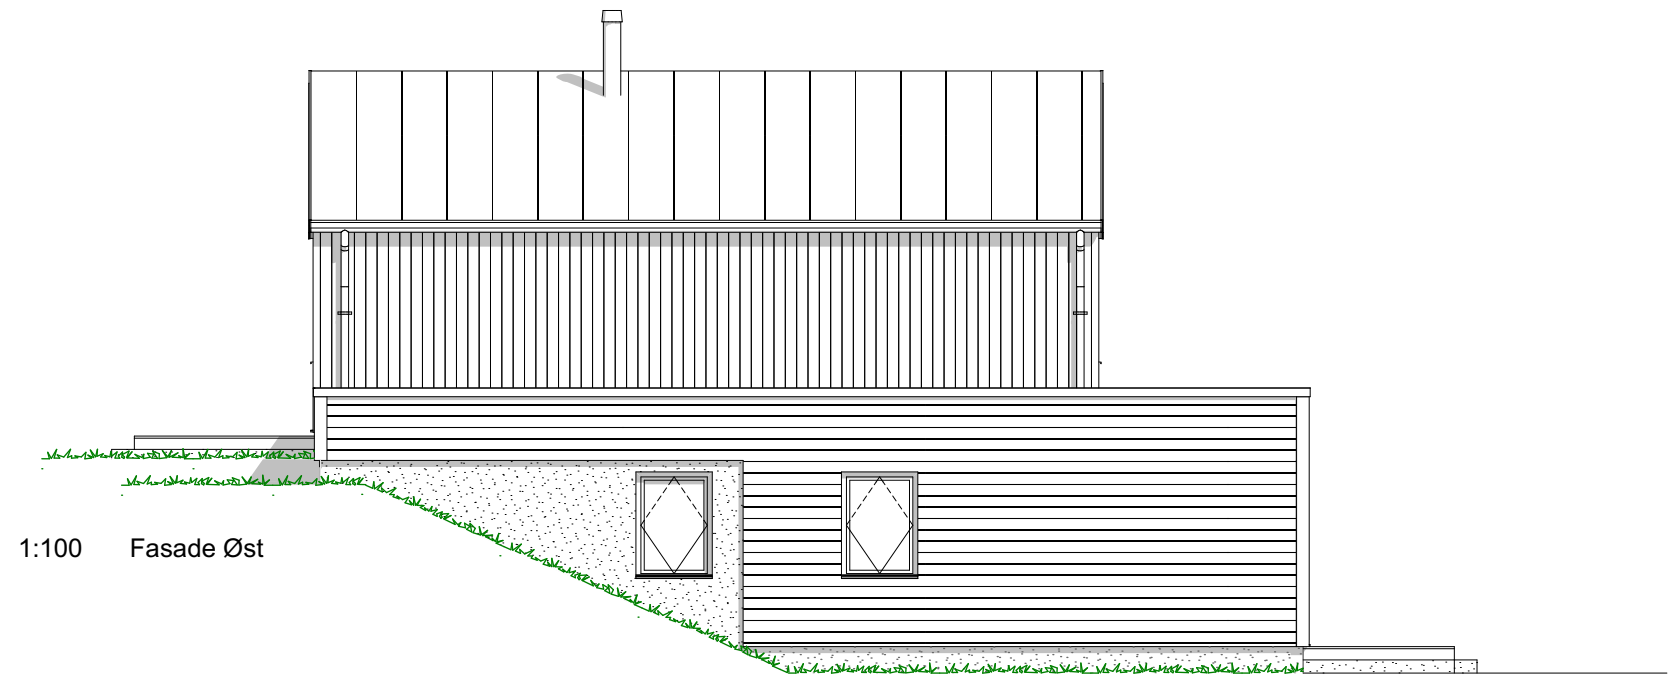


[illegible]

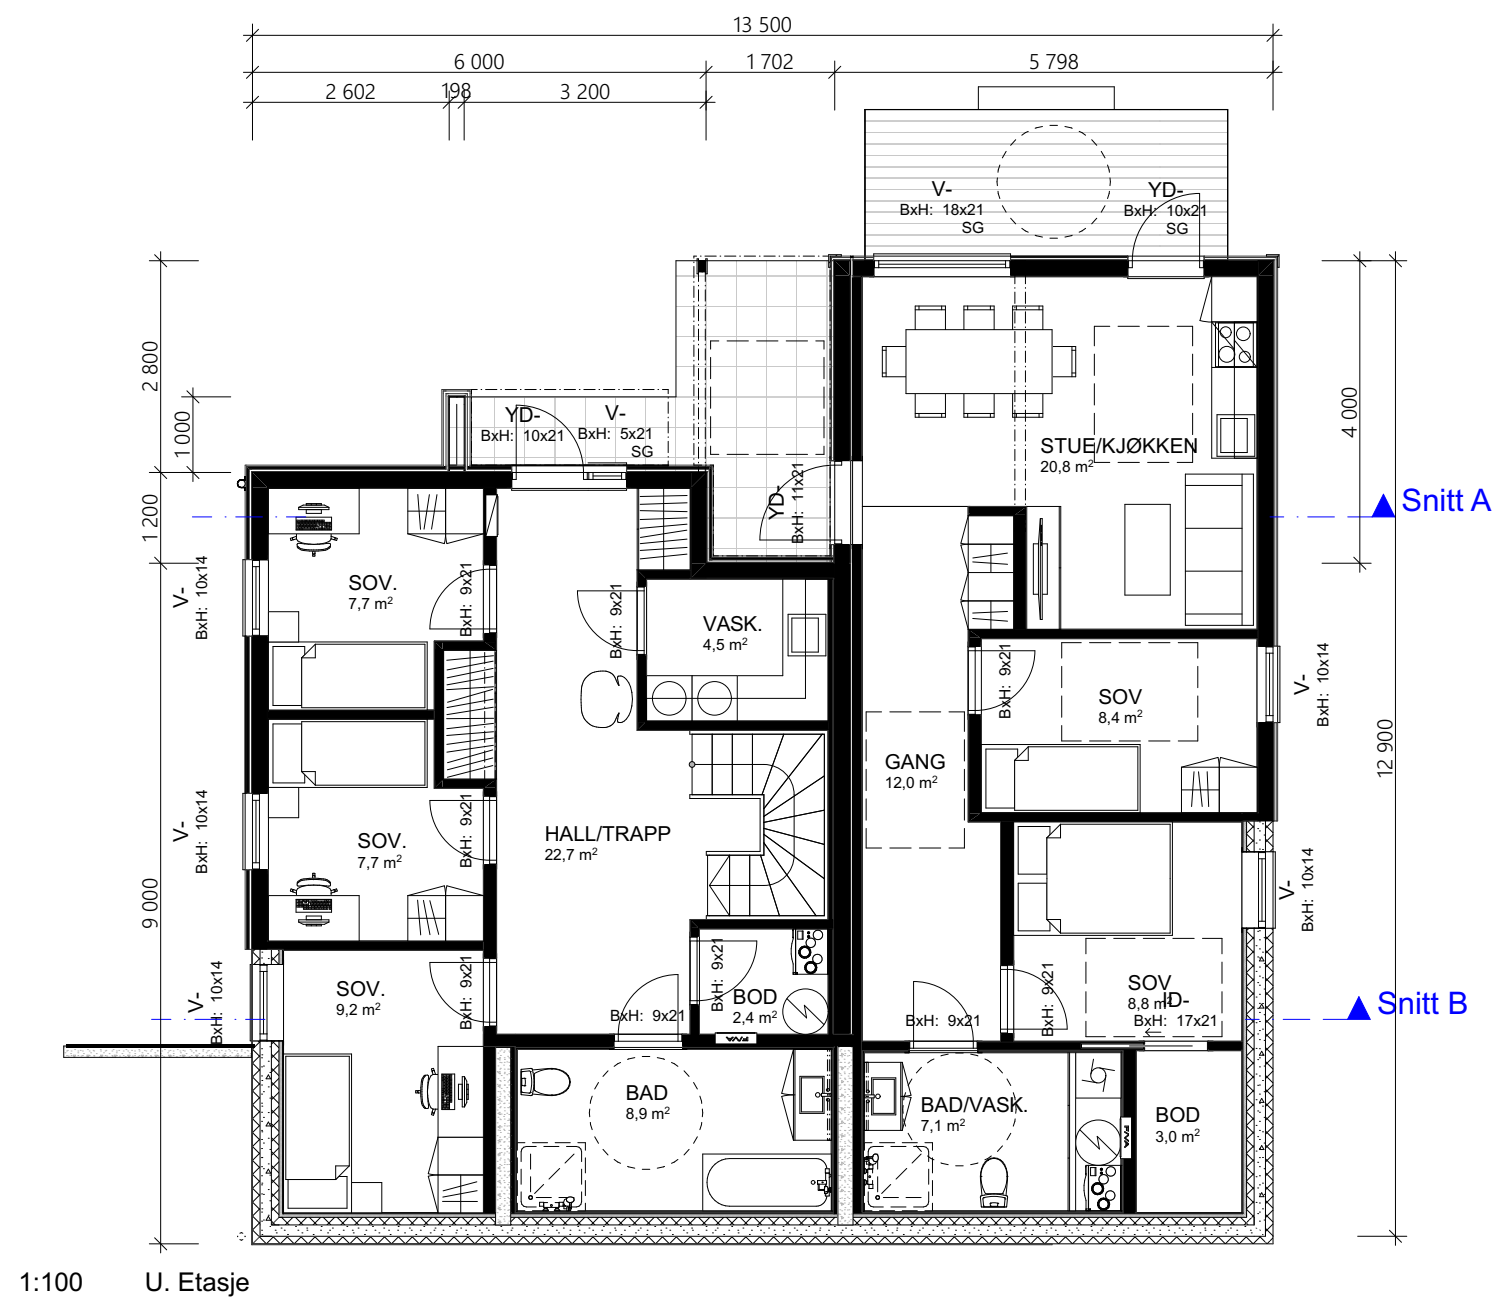

						 VESTLANDS HUS Arkitekter	Tiltakshaver: Thomas Nordberg		
							Forhandler: Traa Bygg AS		
							Adresse: Grødheimvegen 31, 4280 Skudeneshavn		
					Hustype : Spesial		Gnr./Bnr: 38/160		Tegningsnr: 502
					Tiltak : Enebolig m/leilighet			Format: A3	
					Type tegning : Fasad Vest, Fasad Nord			Skala: 1:100	
					Fase : Forslagstegning			Arkitekt: vh	
					Er tegninger klart for kontrakt og søknad?		Nei	Dato: 26.08.2021	
								Prosjektnr: 210201	
							VESTLANDSHUS ARKITEKTER AS - 6018 ÅLESUND - TLF 70178900		

Rev.	Beskrivelse			Dato	Sign.	Kontr.	TEGNINGEN MÅ HVERKEN HELT ELLER DELVIS KOPIERES ELLER BENYTTES VED TILTAK SOM VESTLANDSHUS IKKE MEDVIRKER I	
------	-------------	--	--	------	-------	--------	---	--

Arealberegninger iht. NS-3940

BRA		
	U-etg. OA	6,1
	U-etg. Lydvegg	3,3
	U-etg. Leil.	63,6
	U-etg.	68,5
	H-etg.	73,1
		214,5 m²

P-ROM		
	U-etg. Leil.	60,0
	U-etg.	65,3
	H-etg.	73,1
		198,5 m²

BYA		
	Overbygd	9,4
	Bygningskropp	156,7
		166,1 m²

[illegible]



	</
--	--	----



					 VESTLANDS HUS Arkitekter Tiltakshaver: Thomas Nordberg Forhandler: Traa Bygg AS Adresse: Grødheimvegen 31, 4280 Skudeneshavn <table><tr><td>Hustype : Spesial</td><td>Gnr./Bnr: 38/160</td><td>Tegningsnr:</td><td>505</td></tr><tr><td>Tiltak : Enebolig m/leilighet</td><td colspan="2">Format:</td><td>A3</td></tr><tr><td>Type tegning : Snitt A, Snitt B</td><td colspan="2">Skala:</td><td>1:100</td></tr><tr><td>Fase : Forslagstegning</td><td colspan="2">Arkitekt:</td><td>vh</td></tr><tr><td>Er tegninger klarert for kontrakt og søknad?</td><td rowspan="2">Nei</td><td>Brannklasse: 1</td><td>Dato: 26.08.2021</td></tr><tr><td></td><td>Risikoklasse: 4</td><td>Prosjektnr: 210201</td></tr></table> VESTLANDSHUS ARKITEKTER AS - 6018 ALESUND - TLF 70178900 TEGNINGEN MÅ HVERKEN HELT ELLER DELVIS KOPIERES ELLER BENYTTES VED TILTAK. SOM VESTLANDSHUS IKKE MEDVIRKER PÅ.	Hustype : Spesial	Gnr./Bnr: 38/160	Tegningsnr:	505	Tiltak : Enebolig m/leilighet	Format:		A3	Type tegning : Snitt A, Snitt B	Skala:		1:100	Fase : Forslagstegning	Arkitekt:		vh	Er tegninger klarert for kontrakt og søknad?	Nei	Brannklasse: 1	Dato: 26.08.2021		Risikoklasse: 4	Prosjektnr: 210201
Hustype : Spesial	Gnr./Bnr: 38/160	Tegningsnr:	505																									
Tiltak : Enebolig m/leilighet	Format:		A3																									
Type tegning : Snitt A, Snitt B	Skala:		1:100																									
Fase : Forslagstegning	Arkitekt:		vh																									
Er tegninger klarert for kontrakt og søknad?	Nei	Brannklasse: 1	Dato: 26.08.2021																									
		Risikoklasse: 4	Prosjektnr: 210201																									
Rev.	Beskrivelse	Dato	Sign.	Kontr.																								