




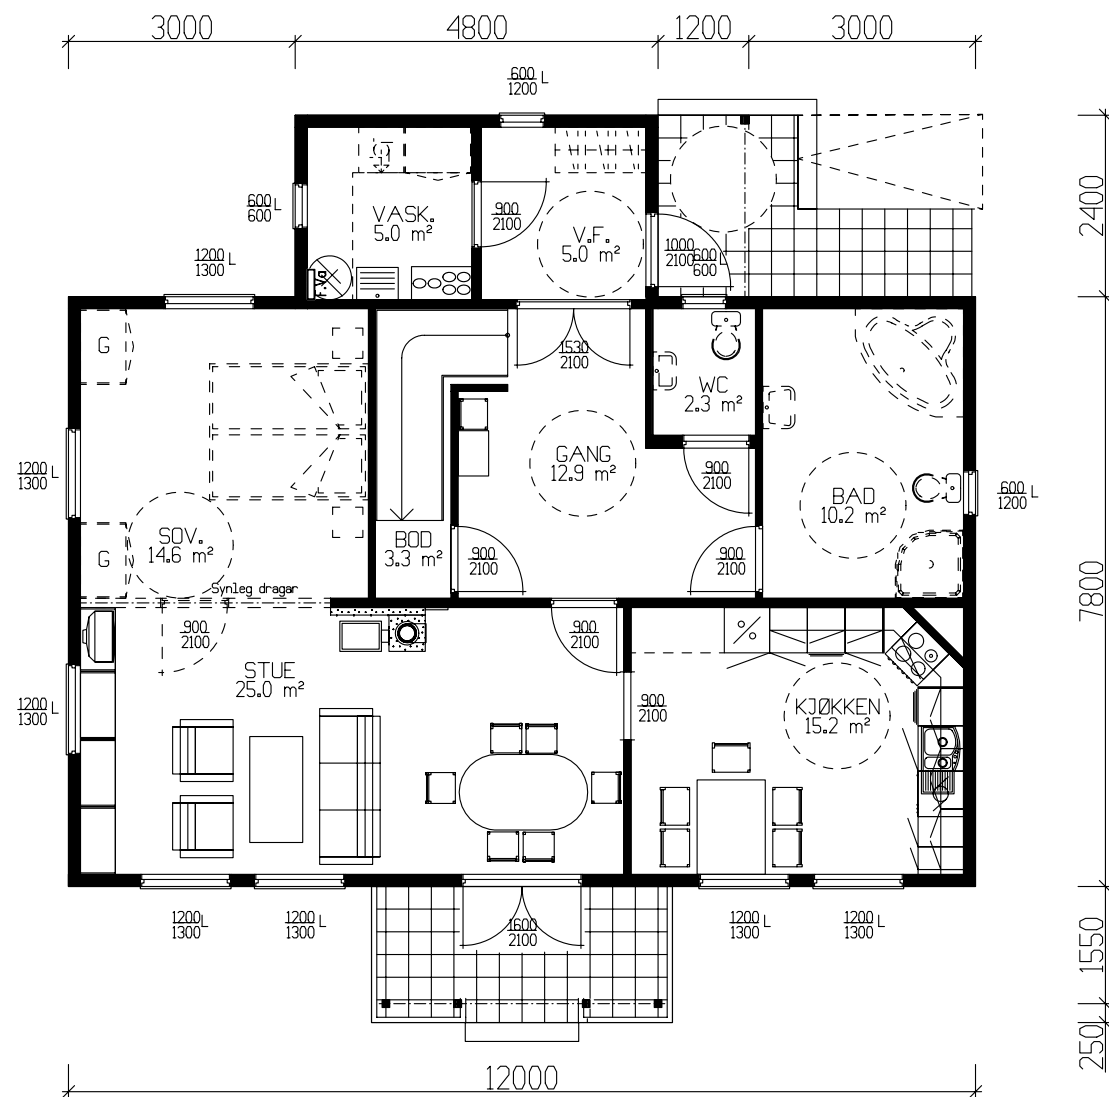

HOVEDPLAN 98.1m² BRA

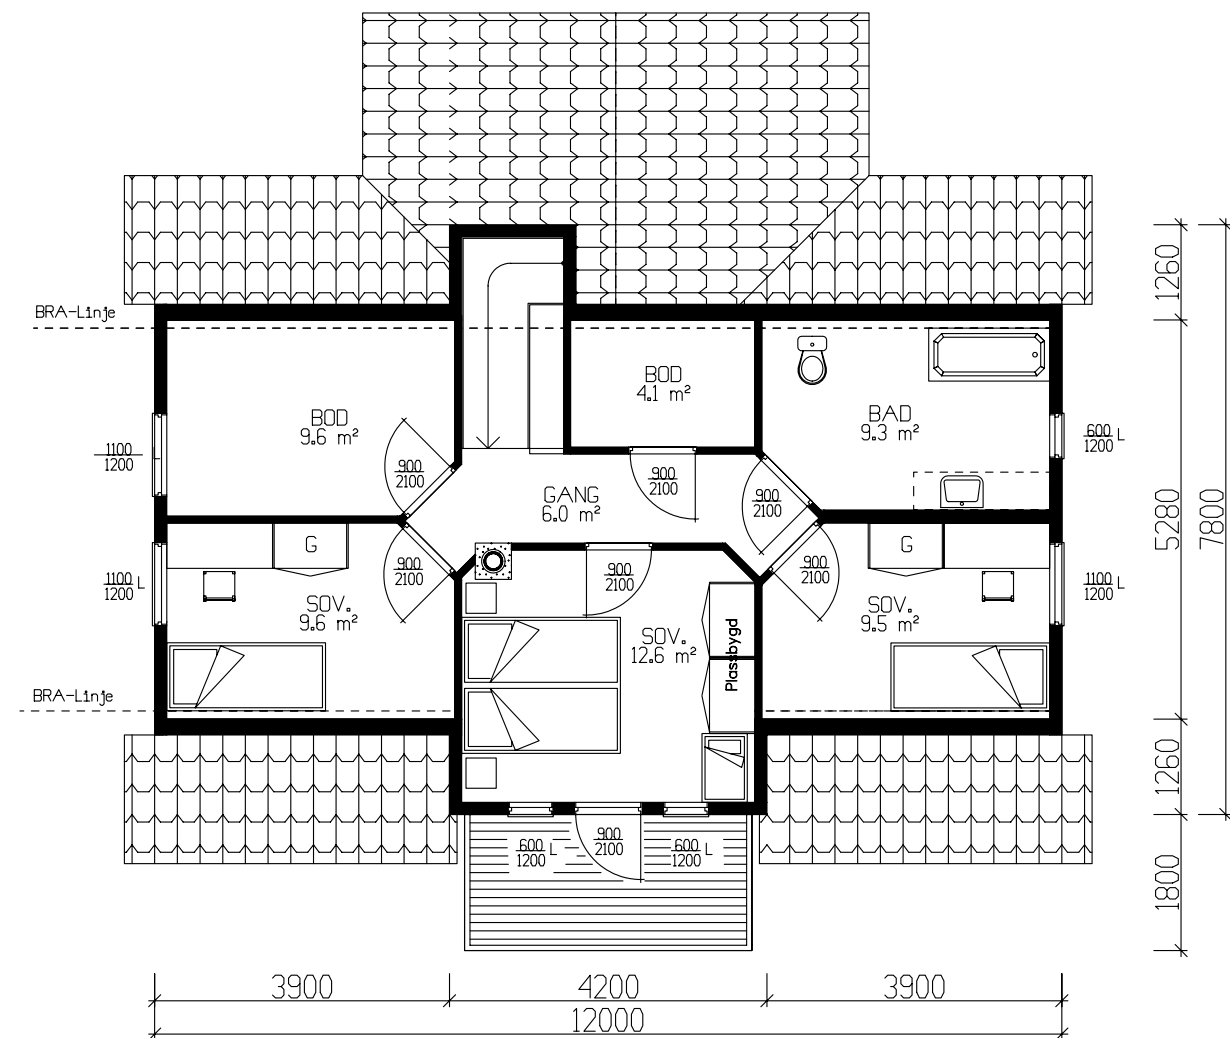

ETASJEPLAN LOFT 63.8m² BRA.

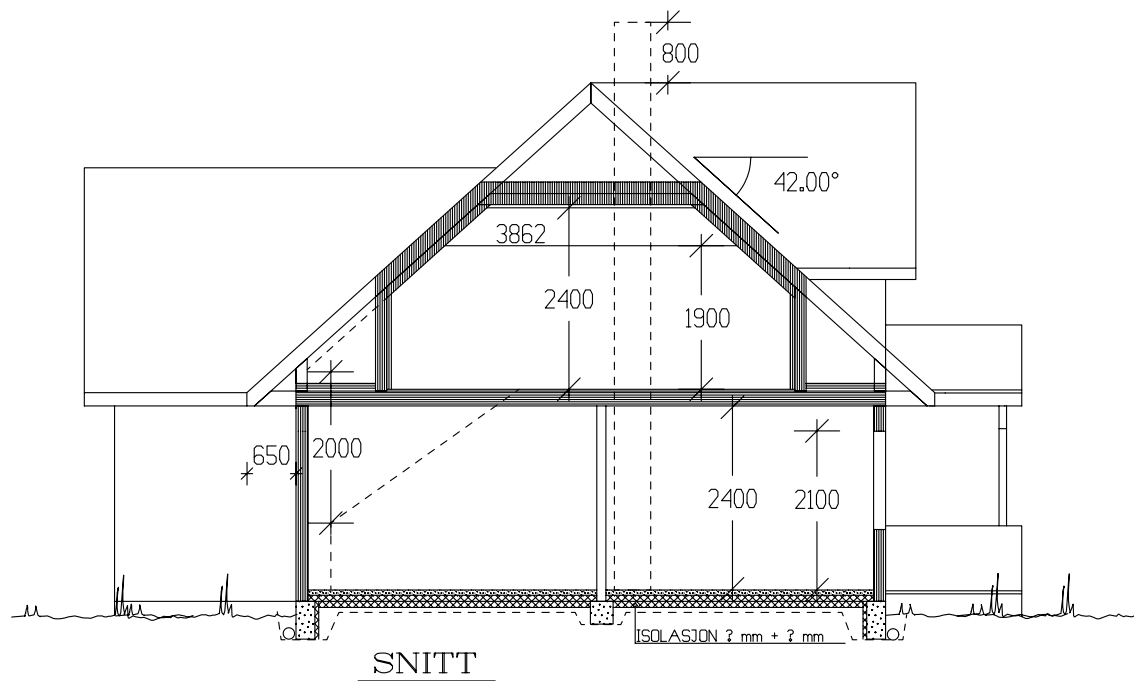

SNITT

Sportsbod 1 garasje

	BRA
Hovedplan	98.10
Etg.plan	63.80
Sum 1 m²	161.90

GRUNNFLATE	(M ²)	105.1
BEBYGD AREAL	(M ²)	114.9

Tiltakshaver: Irene og Per Doksrud			
Leverandør: VestlandsHus Grenland AS			
Hustype: Tårnet		PLAN- SNITT	DATO 17.02.06 sk
Byggeplassens adresse:		ARKIV NR.	REV.1 29.04.08 mhv
Skien		40-156	REV.2
G.nr.	Br.nr.	ER TEGNING KONTROLLERT	REV.3
		I H.T. SJEKKLISTER ?	SKALA 1 : 100
		Nei	DATA DESIGN SYSTEM
VestlandsHusgruppens arkitektkontor – 6018 Alesund – Tlf. 70 17 89 00			
TEGNINGEN MÅ HVERKEN HELT ELLER DELVIS KOPIERES ELLER BENYTTES VED TILTAK SOM VESTLANDSHUS IKKE MEDVIRKER I.			

TRYGGE HJEM

Tegningsnr. 501


Prosj.nr. 496a



Fasade mot



Fasade mot

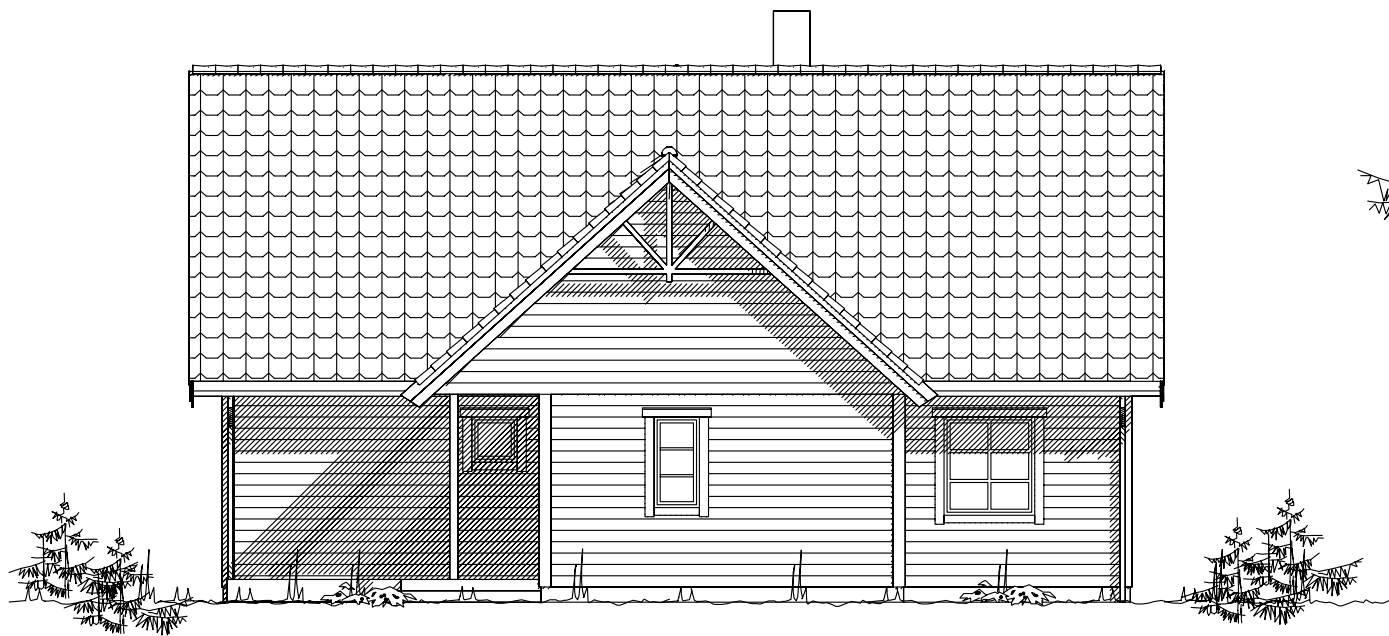

Fasade mot



Fasade mot

UTFORMING AV TILTAK BEKREFTES FOREVIST:				
Nabo.nr.	G.nr.	Br.nr.	Dato	Sign.
Nabo.nr.	G.nr.	Br.nr.	Dato	Sign.
Nabo.nr.	G.nr.	Br.nr.	Dato	Sign.
Nabo.nr.	G.nr.	Br.nr.	Dato	Sign.

Tiltakshaver: Irene og Per Doksrud					 VestlandsHus
Leverandør: VestlandsHus Grenland AS					
Hustype: Tårnet		FASADER		DATO 17.02.06 sk REV.1 29.04.08 mhv REV.2 REV.3 SKALA 1 : 100	
Byggeplassens adresse: Skien		ARKIV NR. 40-156		TRYGGE HJEM Tegningsnr. 502	
G.nr.	Br.nr.	ER TEGNING KONTROLLERT I H.T. SJEKKLISTER ?		Nei	Prosj.nr. 496a
VestlandsHusgruppens arkitektkontor – 6018 Alesund – Tlf. 70 17 89 00					
TEGNINGEN MÅ HVERKEN HELT ELLER DELVIS KOPIERES ELLER BENYTTES VED TILTAK SOM VESTLANDSHUS IKKE MEDVIRKER I.					