

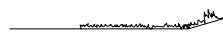
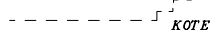
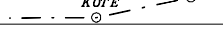


Fasade mot nord.

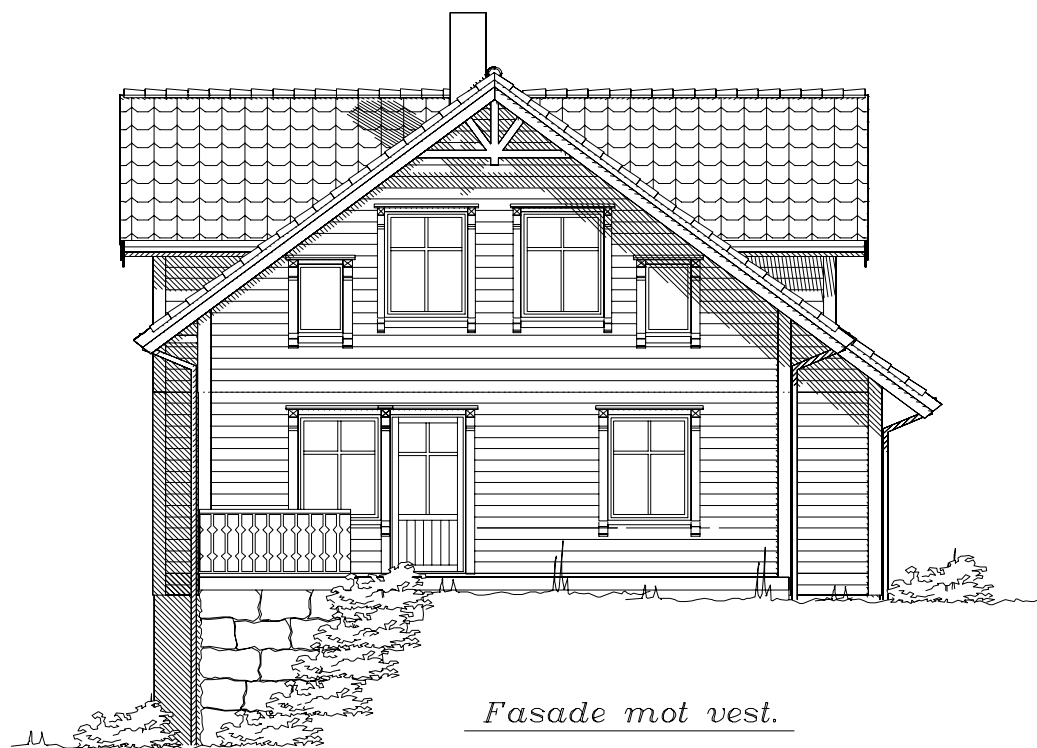
Huset vises med dekorprodukter som ikke er med
1 standardleveransen. Avtales med leverandør.

UTFORMING AV TILTAK BEKREFTES FOREVIST:

Nabo.nr.	G.nr.	Br.nr.	Dato	Sign.
Nabo.nr.	G.nr.	Br.nr.	Dato	Sign.
Nabo.nr.	G.nr.	Br.nr.	Dato	Sign.
Nabo.nr.	G.nr.	Br.nr.	Dato	Sign.

 Ferdig planert terreng
 Bak / under terreng
 Eksisterende terreng

Tiltakshaver: K. Kinander og D. Windelstad				 VestlandsHus
Leverandør: Eiker Eiendom AS				
Hustype: Saudehornet-		Fasade nord.	DATO 27.05.2009	
Byggeplassens adresse:		ARKIV NR.	REV.1 15.02.2010hd	
Terrasseveien 29 B, 3472 Bødalen, Røyken.			REV.2 19.02.2010hd	TRYGGE HJEM
G.nr. 37 Br.nr. 998		ER TEGNING KONTROLLERT I H.T. SJEKKLISTER ?	Ja	Tegningsnr. 501
				Prosj.nr. 021h
VestlandsHusgruppens arkitektkontor – 6018 Alesund – Tlf. 70 17 89 00				
TEGNINGEN MÅ HVERKEN HELT ELLER DELVIS KOPIERES ELLER BENYTTES VED TILTAK SOM VESTLANDSHUS IKKE MEDVIRKER I.				



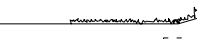
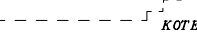
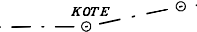
Fasade mot vest.

Huset vises med dekorprodukter som ikke er med i standardleveransen. Avtales med leverandør.

Tiltakshaver: K. Kinander og D. Windelstad				 VestlandsHus
Leverandør: Eiker Eiendom AS				
Hustype: Saudehornet-		Fasade vest.	DATO 27.05.2009	
Byggeplassens adresse:		ARKIV NR.	REV.1 15.02.2010hd	
Terrasseveien 29 B, 3472 Bødalen, Røyken.			REV.2 19.02.2010hd	TRYGGE HJEM
G.nr. 37 Br.nr. 998		ER TEGNING KONTROLLERT I H.T. SJEKKLISTER ?	Ja	Tegningsnr. 502
				Prosj.nr. 021h
VestlandsHusgruppens arkitektkontor – 6018 Alesund – Tlf. 70 17 89 00				
TEGNINGEN MÅ HVERKEN HELT ELLER DELVIS KOPIERES ELLER BENYTTES VED TILTAK SOM VESTLANDSHUS IKKE MEDVIRKER I.				

UTFORMING AV TILTAK BEKREFTES FOREVIST:

Nabo.nr.	G.nr.	Br.nr.	Dato	Sign.
Nabo.nr.	G.nr.	Br.nr.	Dato	Sign.
Nabo.nr.	G.nr.	Br.nr.	Dato	Sign.
Nabo.nr.	G.nr.	Br.nr.	Dato	Sign.

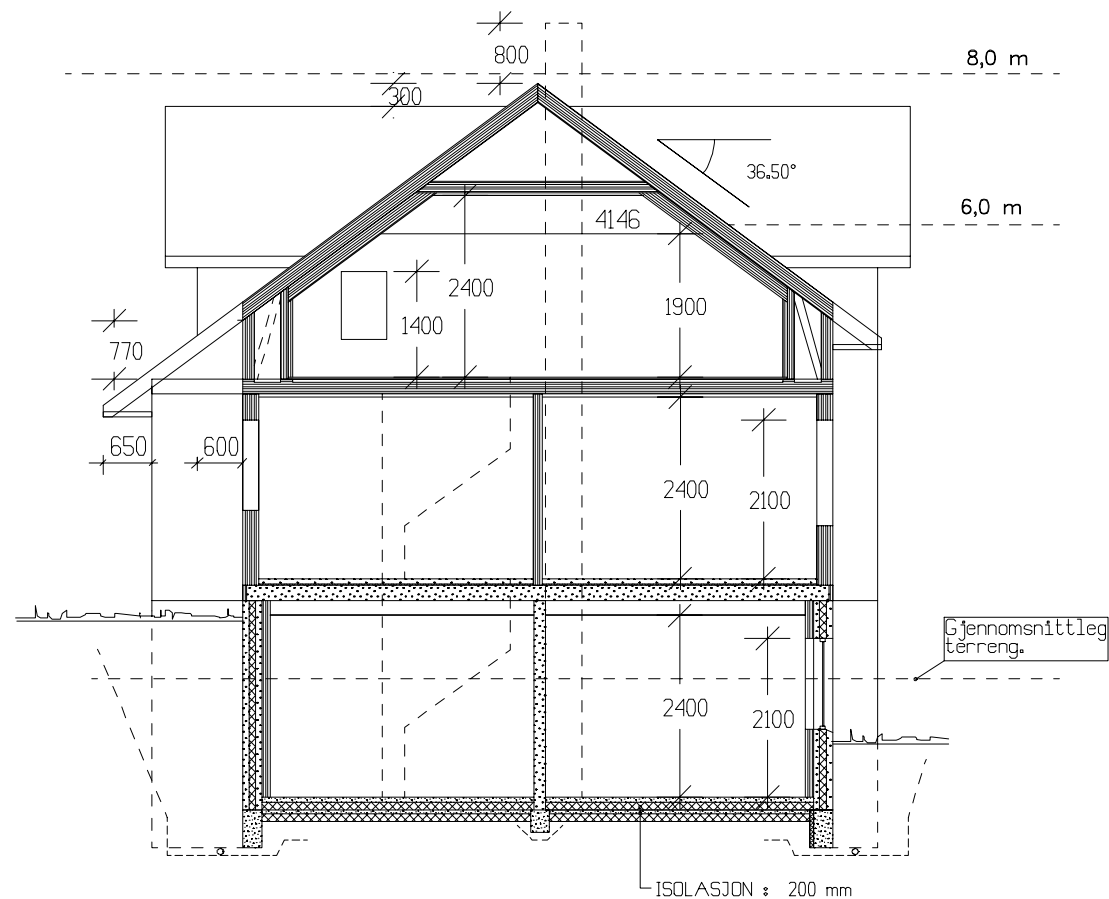
 Ferdig planert terreng
 Bak / under terreng
 Eksisterende terreng



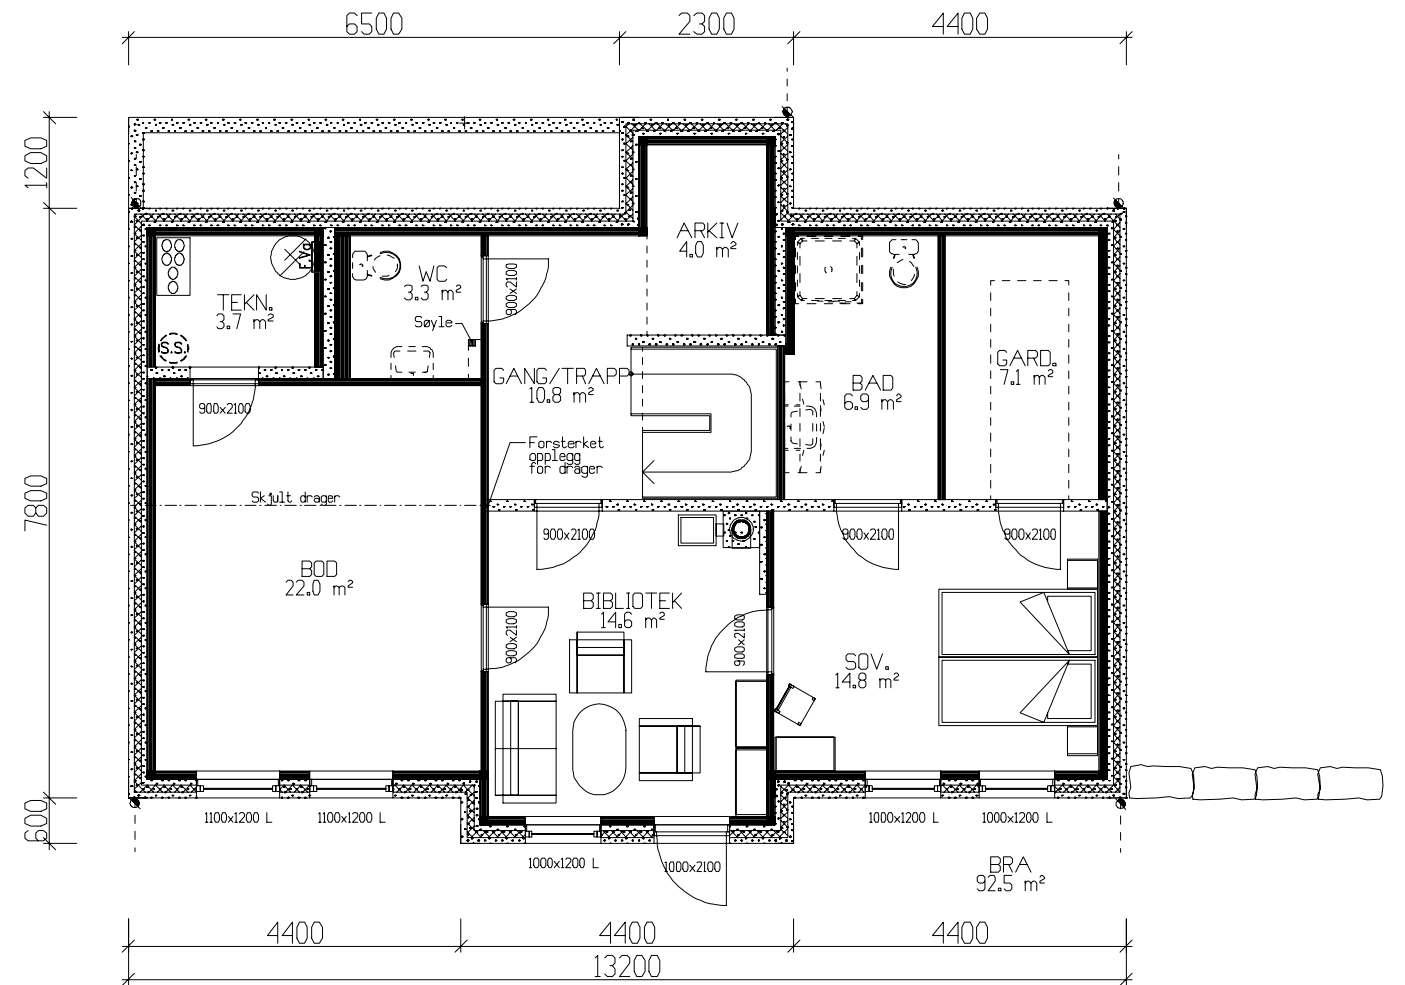
NB! Ved innhenting av pristilbud av ytterdører og vindu, må forutsetningen i varmetapsberegning legges til grunn. Her blir det forutsatt en maksimal, gjennomsnittlig U-verdi til ytterdører og vindu for bygget.

Bruksareal BRA 1 m	
Arealberegninger 1 hht. NS 3940	Sum BRA
U. etg. plan	92.5
H. etg. plan	99.0
1. etg. plan	81.2
SUM :	272.7
BYA :	110.9
Grunnflate/ totaltvikk :	108.4

Tiltakshaver: K. Kinander og D. Windelstad				 VestlandsHus
Leverandør: Eiker Eiendom AS				
Hustype: Saudehornet-		Plan	DATO 27.05.2009 REV.1 15.02.2010hd REV.2 19.02.2010hd REV.3 22.03.2010 per	
Byggeplassens adresse:		ARKIV NR.	TRYGGE HJEM	
Terrasseveien 29 B, 3472 Bødalen, Røyken.				Tegningsnr. 503
G.nr. 37	Br.nr. 998	ER TEGNING KONTROLLERT I H.T. SJEKKLISTER ?	Ja	Prosj.nr. 021h
 DATA DESIGN SYSTEM				
VestlandsHusgruppens arkitektkontor - 6018 Alesund - Tlf. 70 17 89 00				
TEGNINGEN MÅ HVERKEN HELT ELLER DELVIS KOPIERES ELLER BENYTTES VED TILTAK SOM VESTLANDSHUS IKKE MEDVIRKER I.				



SNITT



UNDERETASJE 92,5m² BRA

Innkassing og tykkere vegger for skjuling av ventilasjon og avløpsrør kan forekomme utover det som vises på tegningen. Dette prosjekteres av ventilasjonsleverandør / rørlegger.

Tiltakshaver: K. Kinander og D. Windelstad					 VestlandsHus
Leverandør: Eiker Eiendom AS					
Hustype: Saudehornet–		PLAN /SNITT	DATO 27.05.2009		
Byggeplassens adresse: Terrasseveien 29 B, 3472 Bødalen, Røyken.		ARKIV NR.	REV.1 15.02.2010hd		
			REV.2 19.02.2010hd		
G.nr. 37 Br.nr. 998		ER TEGNING KONTROLLERT I H.T. SJEKKLISTER ?	Ja	REV.3 22.03.2010 per	TRYGGE HJEM
				SKALA 1 : 100	Tegningsnr. 504
				 DATA DESIGN SYSTEM	Prosj.nr. 021h
VestlandsHusgruppens arkitektkontor – 6018 Alesund – Tlf. 70 17 89 00					
TEGNINGEN MÅ HVERKEN HELT ELLER DELVIS KOPIERES ELLER BENYTTES VED TILTAK SOM VESTLANDSHUS IKKE MEDVIRKER I.					



Fasade mot sør.

Huset vises med dekorprodukter som ikke er med
1 standardleveransen. Avtales med leverandør.

Ferdig planert terreng
Bak / under terreng
Eksisterende terreng

UTFORMING AV TILTAK BEKREFTES FOREVIST:				
Nabo.nr.	G.nr.	Br.nr.	Dato	Sign.
Nabo.nr.	G.nr.	Br.nr.	Dato	Sign.
Nabo.nr.	G.nr.	Br.nr.	Dato	Sign.
Nabo.nr.	G.nr.	Br.nr.	Dato	Sign.

Tiltakshaver: K. Kinander og D. Windelstad				 VestlandsHus
Leverandør: Eiker Eiendom AS				
Hustype: Saudehornet-		Fasade sør.		
Byggeplassens adresse:		ARKIV NR.		
Terrasseveien 29 B, 3472 Bødalen, Røyken.				
G.nr.	Br.nr.	ER TEGNING KONTROLLERT I H.T. SJEKKLISTER ?		
37	998	Ja		
VestlandsHusgruppens arkitektkontor – 6018 Alesund – Tlf. 70 17 89 00				
TEGNINGEN MÅ HVERKEN HELT ELLER DELVIS KOPIERES ELLER BENYTTES VED TILTAK SOM VESTLANDSHUS IKKE MEDVIRKER I.				

DATO	27.05.2009
REV.1	15.02.2010hd
REV.2	19.02.2010hd
REV.3	22.03.2010 per
SKALA	1 : 100
DATA DESIGN SYSTEM	

TRYGGE HJEM
Tegningsnr. 505
Prosj.nr. 021h



Fasade mot øst.

Huset vises med dekorprodukter som ikke er med i standardleveransen. Avtales med leverandør.

Ferdig planert terreng
Bak / under terreng
Eksisterende terreng

UTFORMING AV TILTAK BEKREFTES FOREVIST:				
Nabo.nr.	G.nr.	Br.nr.	Dato	Sign.
Nabo.nr.	G.nr.	Br.nr.	Dato	Sign.
Nabo.nr.	G.nr.	Br.nr.	Dato	Sign.
Nabo.nr.	G.nr.	Br.nr.	Dato	Sign.

Tiltakshaver: K. Kinander og D. Windelstad				 VestlandsHus
Leverandør: Eiker Eiendom AS				
Hustype: Saudehornet-		Fasade øst.		
Byggeplassens adresse:		ARKIV NR.		
Terrasseveien 29 B, 3472 Bødalen, Røyken.				
G.nr.	Br.nr.	ER TEGNING KONTROLLERT I H.T. SJEKKLISTER ?		
37	998	Ja		
VestlandsHusgruppens arkitektkontor – 6018 Alesund – Tlf. 70 17 89 00				
TEGNINGEN MÅ HVERKEN HELT ELLER DELVIS KOPIERES ELLER BENYTTES VED TILTAK SOM VESTLANDSHUS IKKE MEDVIRKER I.				

DATO	27.05.2009
REV.1	15.02.2010hd
REV.2	19.02.2010hd
REV.3	22.03.2010 per
SKALA	1 : 100
DATA DESIGN SYSTEM	

TRYGGE HJEM
Tegningsnr. 506
Prosj.nr. 021h