


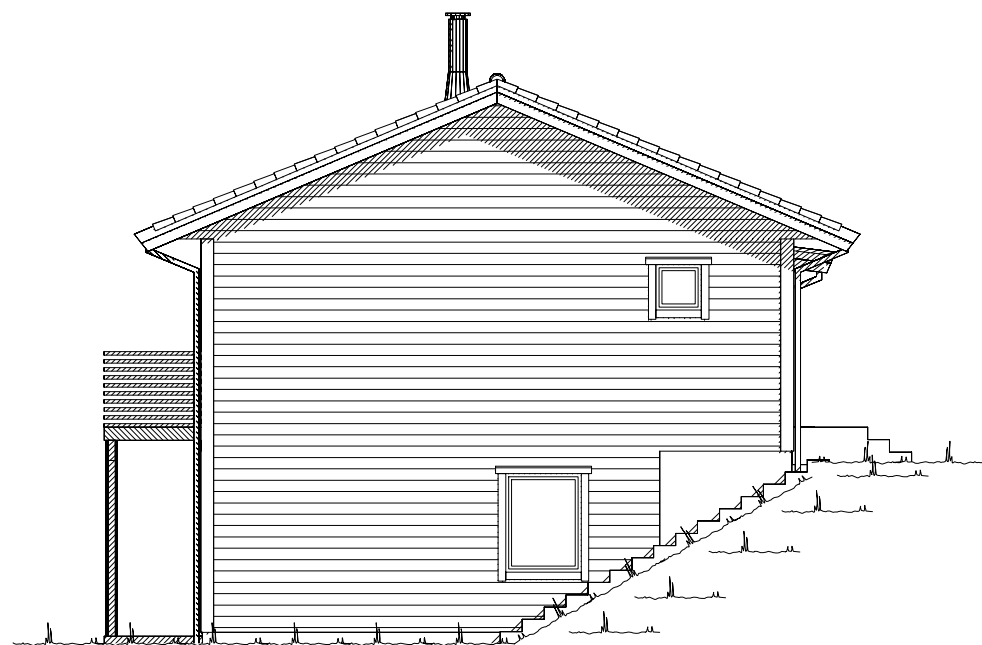


Fasade mot \_\_\_\_\_.






Fasade mot \_\_\_\_\_.

UTFORMING AV TILTAK BEKREFTES FOREVIST:

|          |       |        |      |       |
|----------|-------|--------|------|-------|
| Nabo.nr. | G.nr. | Br.nr. | Dato | Sign. |
| Nabo.nr. | G.nr. | Br.nr. | Dato | Sign. |
| Nabo.nr. | G.nr. | Br.nr. | Dato | Sign. |
| Nabo.nr. | G.nr. | Br.nr. | Dato | Sign. |

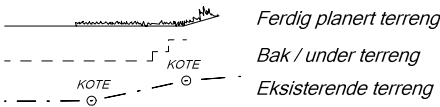


|   |  |                                      |            |               |   |             |                 |
|---|--|--------------------------------------|------------|---------------|---|-------------|-----------------|
| <br><b>VESTLANDS HUS</b> |  | Tiltakshaver: Vestlandshus Mjelde AS |            |               |   |             |                 |
|   |  | Forhandler: VestlandsHus Mjelde AS   |            |               |   |             |                 |
| Hustype: Nibba                                                                                                |  | Fasade 1 og 2                        |            | DATO 01.08.11 |   | TRYGGE HJEM |                 |
| Byggeplassens adresse:<br>Nedre Vikne tomt 10                                                                 |  |                                      | ARKIV NR.: |               | REV.1 28.05.13 opv                                                                                       |             | SKALA 1 : 100   |
|   |  |                                      |            |               | REV.2 26.09.14 vhh                                                                                       |             |                 |
| G.nr.   Br.nr.   Er tegning klarert for bestilling, kontrakt og søkning ?                                     |  |                                      | Nei        |               | REV.3   |             | Tegningsnr. 501 |
|   |  |                                      |            |               |  DATA DESIGN SYSTEM |             | Prosj.nr. 5960  |
| VESTLANDSHUSGRUPPENS ARKITEKTKONTOR - 6018 ÅLESUND - TLF. 70 17 89 00                                         |  |                                      |            |               |   |             |                 |
| TEGNINGEN MÅ HVERKEN HELT ELLER DELVIS KOPIERES ELLER BENYTTES VED TILTAK SOM VESTLANDSHUS IKKE MEDVIRKER I.  |  |                                      |            |               |   |             |                 |

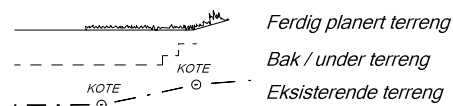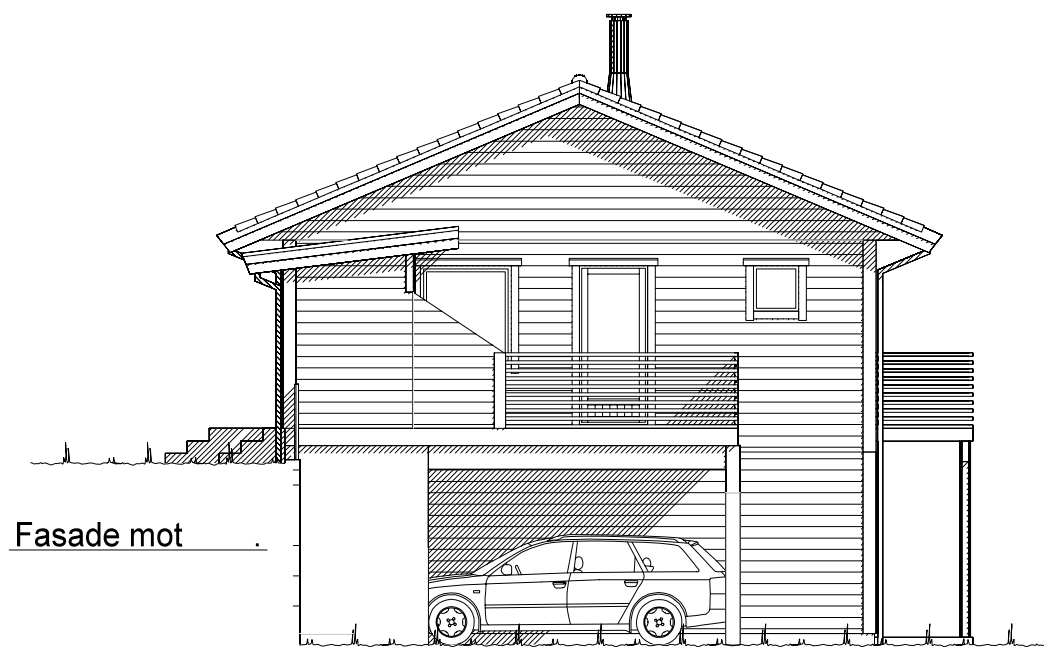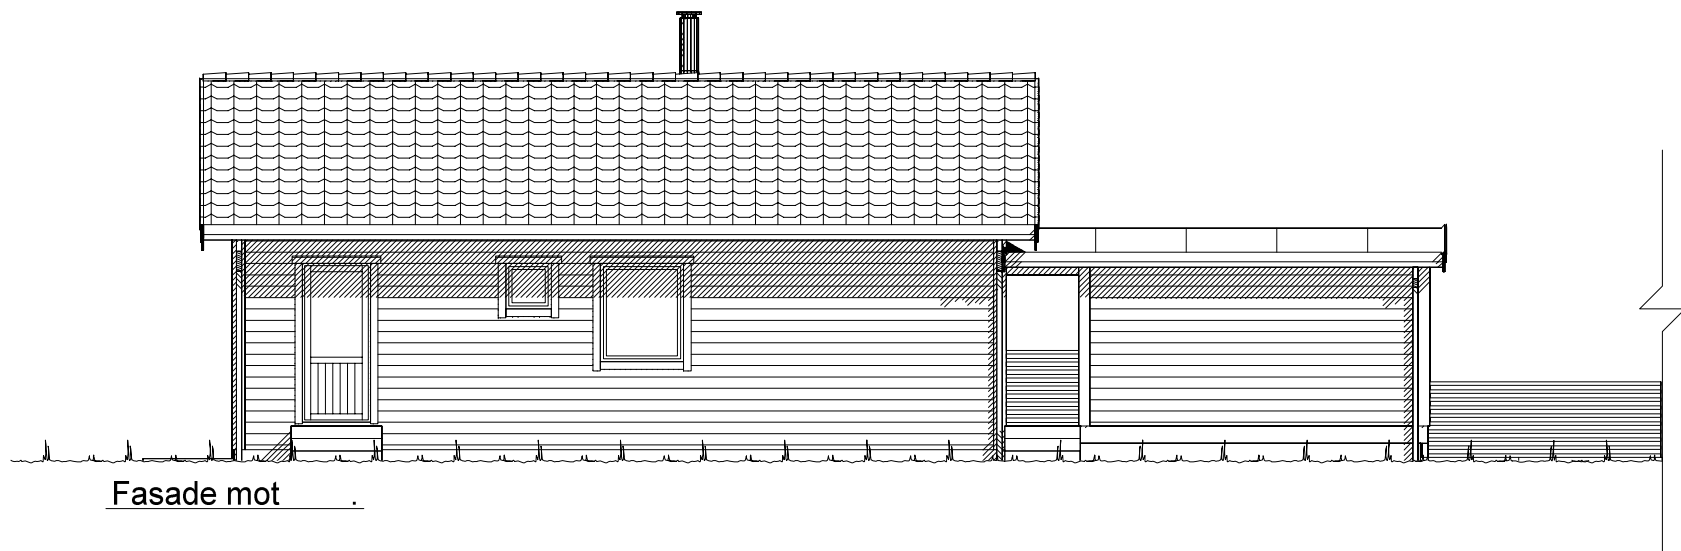

UTFORMING AV TILTAK BEKREFTES FOREVIST:

|          |       |        |      |       |
|----------|-------|--------|------|-------|
| Nabo.nr. | G.nr. | Br.nr. | Dato | Sign. |
| Nabo.nr. | G.nr. | Br.nr. | Dato | Sign. |
| Nabo.nr. | G.nr. | Br.nr. | Dato | Sign. |
| Nabo.nr. | G.nr. | Br.nr. | Dato | Sign. |

|   |        |                                                          |                    |
|---|--------|----------------------------------------------------------|--------------------|
|                         |        | Tiltakshaver: Vestlandshus Mjelde AS                     |                    |
|   |        | Forhandler: VestlandsHus Mjelde AS                       |                    |
| Hustype: Nibba                                                                                               |        | Fasade 3 og 4                                            |                    |
| Byggeplassens adresse:<br>Nedre Vikne tomt 10                                                                |        | ARKIV NR.:                                               | DATO 01.08.11      |
|   |        |                                                          | REV.1 28.05.13 opv |
|   |        |                                                          | REV.2 26.09.14 vhh |
|   |        |                                                          | REV.3              |
| G.nr.   | Br.nr. | Er tegning klarert for bestilling, kontrakt og søkning ? | TRYGGE HJEM        |
|   |        | Nei                                                      | SKALA 1 : 100      |
|   |        |                                                          | Tegningsnr. 502    |
|   |        |                                                          | Prosj.nr. 5960     |
| DATA DESIGN SYSTEM                                                                                           |        |                                                          |                    |
| VESTLANDSHUSGRUPPENS ARKITEKTKONTOR - 6018 ÅLESUND - TLF. 70 17 89 00                                        |        |                                                          |                    |
| TEGNINGEN MÅ HVERKEN HELT ELLER DELVIS KOPIERES ELLER BENYTTES VED TILTAK SOM VESTLANDSHUS IKKE MEDVIRKER I. |        |                                                          |                    |

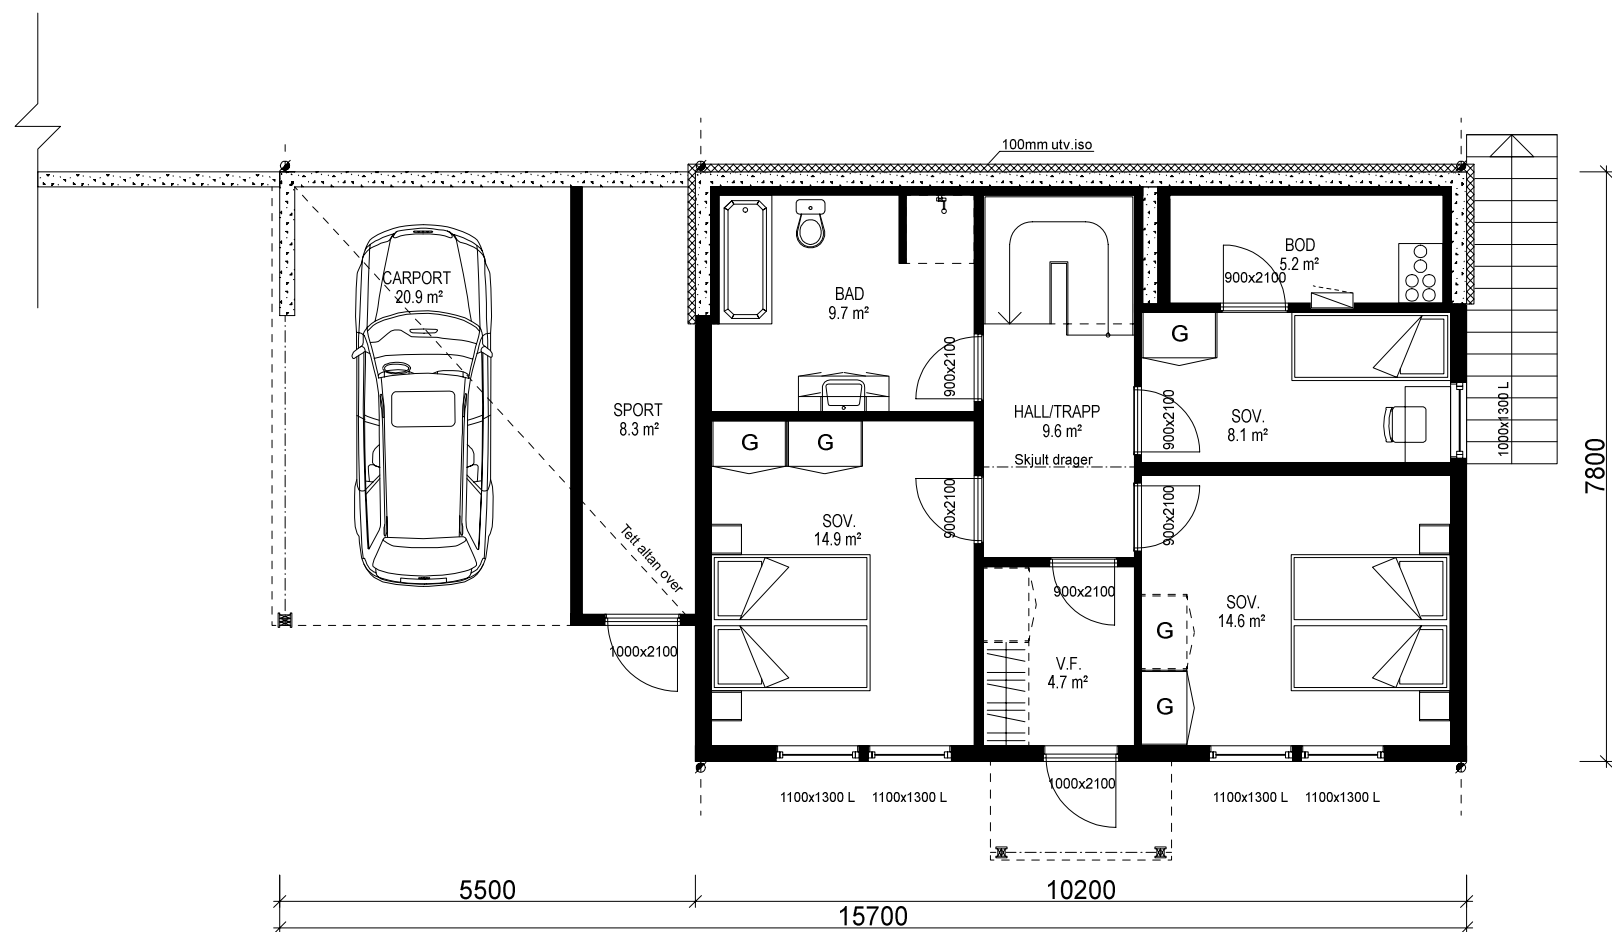

UNDERETASJE: 70,9 m² + CARPORT: 20,9 m² SPORT: 8,3 m² BRA

Bygning i:  
Risikoklasse 4  
Brannklasse 1


Kanaler fra ventilasjonsanlegg, vil i noen tilfeller medføre ekstra veggtykkelser eller "kassing", som får mindre konsekvenser for romløsninger. Dette kan eventuelt justeres noe før igangsetting av bygget.

NB! Ved innhenting av pristilbud av ytterdører og vindu, må forutsetningen i varmetapsberegningen legges til grunn. Her blir det forutsatt en maksimal, gjennomsnittlig U-verdi til ytterdører og vindu for bygget. Høy prosentandel over 20% vindu og dører, har konsekvenser for byggets isolering.


% vindu- og dørareal er beregnet til: -xx%  
Gjennomsnittlig U-verdi er her: \_\_\_\_\_

| Arealberegninger<br>i hht. NS 3940 | Bruksareal BRA i m² |                         |                                         |         | P-ROM<br>Primære<br>rom |
|------------------------------------|---------------------|-------------------------|-----------------------------------------|---------|-------------------------|
|                                    | Pr etasje           | Utvendig<br>bod/garasje | Åpent over-<br>bygg areal<br>og carport | Sum BRA |                         |
| U. etg. plan                       | 70.9                | 8.3                     | 23.2                                    | 102.4   | 64.6                    |
| H. etg. plan                       | 72.2                | 0.0                     | 7.2                                     | 79.4    | 72.2                    |
| SUM :                              | 143.1               | 8.3                     | 30.4                                    | 181.8   | 136.8                   |
| BYA :                              | 117.5               | 0.0                     | 0.0                                     | 117.5   |                         |
| Grunnflate/<br>fotavtrykk :        | 91.8                |                         |                                         |         |                         |


|   |        |                                                          |                    |   |                 |
|---|--------|----------------------------------------------------------|--------------------|---|-----------------|
|                         |        | Tiltakshaver: Vestlandshus Mjelde AS                     |                    |   |                 |
| VESTLANDS HUS                                                                                                |        | Forhandler: VestlandsHus Mjelde AS                       |                    |   |                 |
| Hustype: Nibba                                                                                               |        | Plan                                                     |                    | DATO 01.08.11                                                                                            | TRYGGE HJEM     |
| Byggeplassens adresse:                                                                                       |        | ARKIV NR.:                                               | REV.1 28.05.13 opv | SKALA 1 : 100                                                                                            |                 |
| Nedre Vikne tomt 10                                                                                          |        |                                                          | REV.2 26.09.14 vhh |   |                 |
|   |        |                                                          | REV.3              |   |                 |
| G.nr.   | Br.nr. | Er tegning klarert for bestilling, kontrakt og søkning ? | Nei                |  DATA DESIGN SYSTEM | Tegningsnr. 503 |
|   |        |                                                          |                    |   | Prosj.nr. 5960  |
| VESTLANDSHUSGRUPPENS ARKITEKTKONTOR - 6018 ÅLESUND - TLF. 70 17 89 00                                        |        |                                                          |                    |   |                 |
| TEGNINGEN MÅ HVERKEN HELT ELLER DELVIS KOPIERES ELLER BENYTTES VED TILTAK SOM VESTLANDSHUS IKKE MEDVIRKER I. |        |                                                          |                    |   |                 |

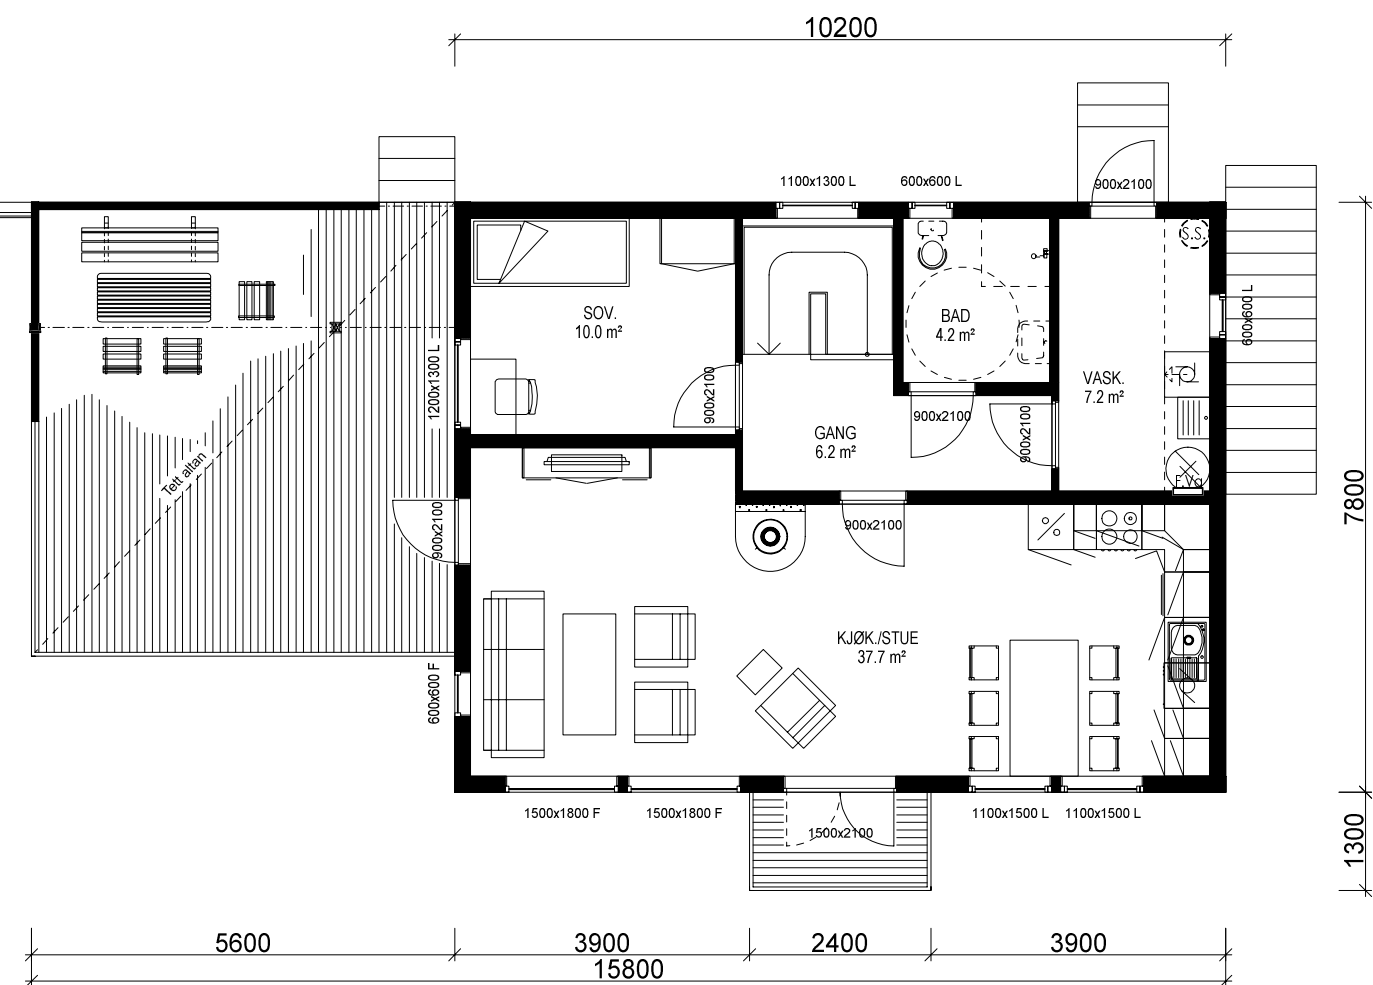


HOVEDETASJE: 72,2 m² BRA

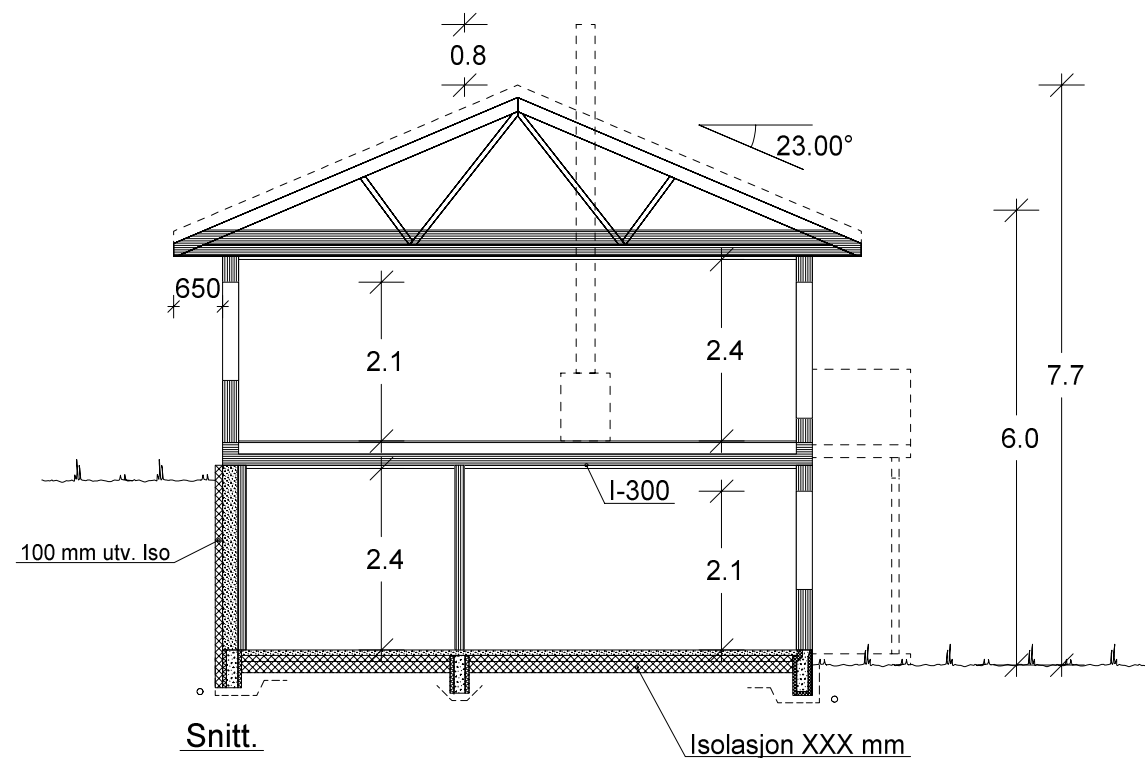

|   |        |                                                          |     |
|---|--------|----------------------------------------------------------|-----|
| <b>VESTLANDS HUS</b>                                                                                         |        | Tiltakshaver: Vestlandshus Mjelde AS                     |     |
|   |        | Forhandler: VestlandsHus Mjelde AS                       |     |
| Hustype: Nibba                                                                                               |        | Plan og snitt                                            |     |
| Byggeplassens adresse:                                                                                       |        | ARKIV NR.:                                               |     |
| Nedre Vikne tomt 10                                                                                          |        |                                                          |     |
| G.nr.   | Br.nr. | Er tegning klarert for bestilling, kontrakt og søkning ? | Nei |
| VESTLANDSHUSGRUPPENS ARKITEKTKONTOR - 6018 ÅLESUND - TLF. 70 17 89 00                                        |        | DATO 01.08.11                                            |     |
| TEGNINGEN MÅ HVERKEN HELT ELLER DELVIS KOPIERES ELLER BENYTTES VED TILTAK SOM VESTLANDSHUS IKKE MEDVIRKER I. |        | REV.1 28.05.13 opv                                       |     |
|   |        | REV.2 26.09.14 vhh                                       |     |
|   |        | REV.3                                                    |     |
|   |        | TRYGGE HJEM                                              |     |
|   |        | SKALA 1 :                                                |     |
|   |        | Tegningsnr. 504                                          |     |
|   |        | Prosj.nr. 5960                                           |     |
|   |        | DATA DESIGN SYSTEM                                       |     |

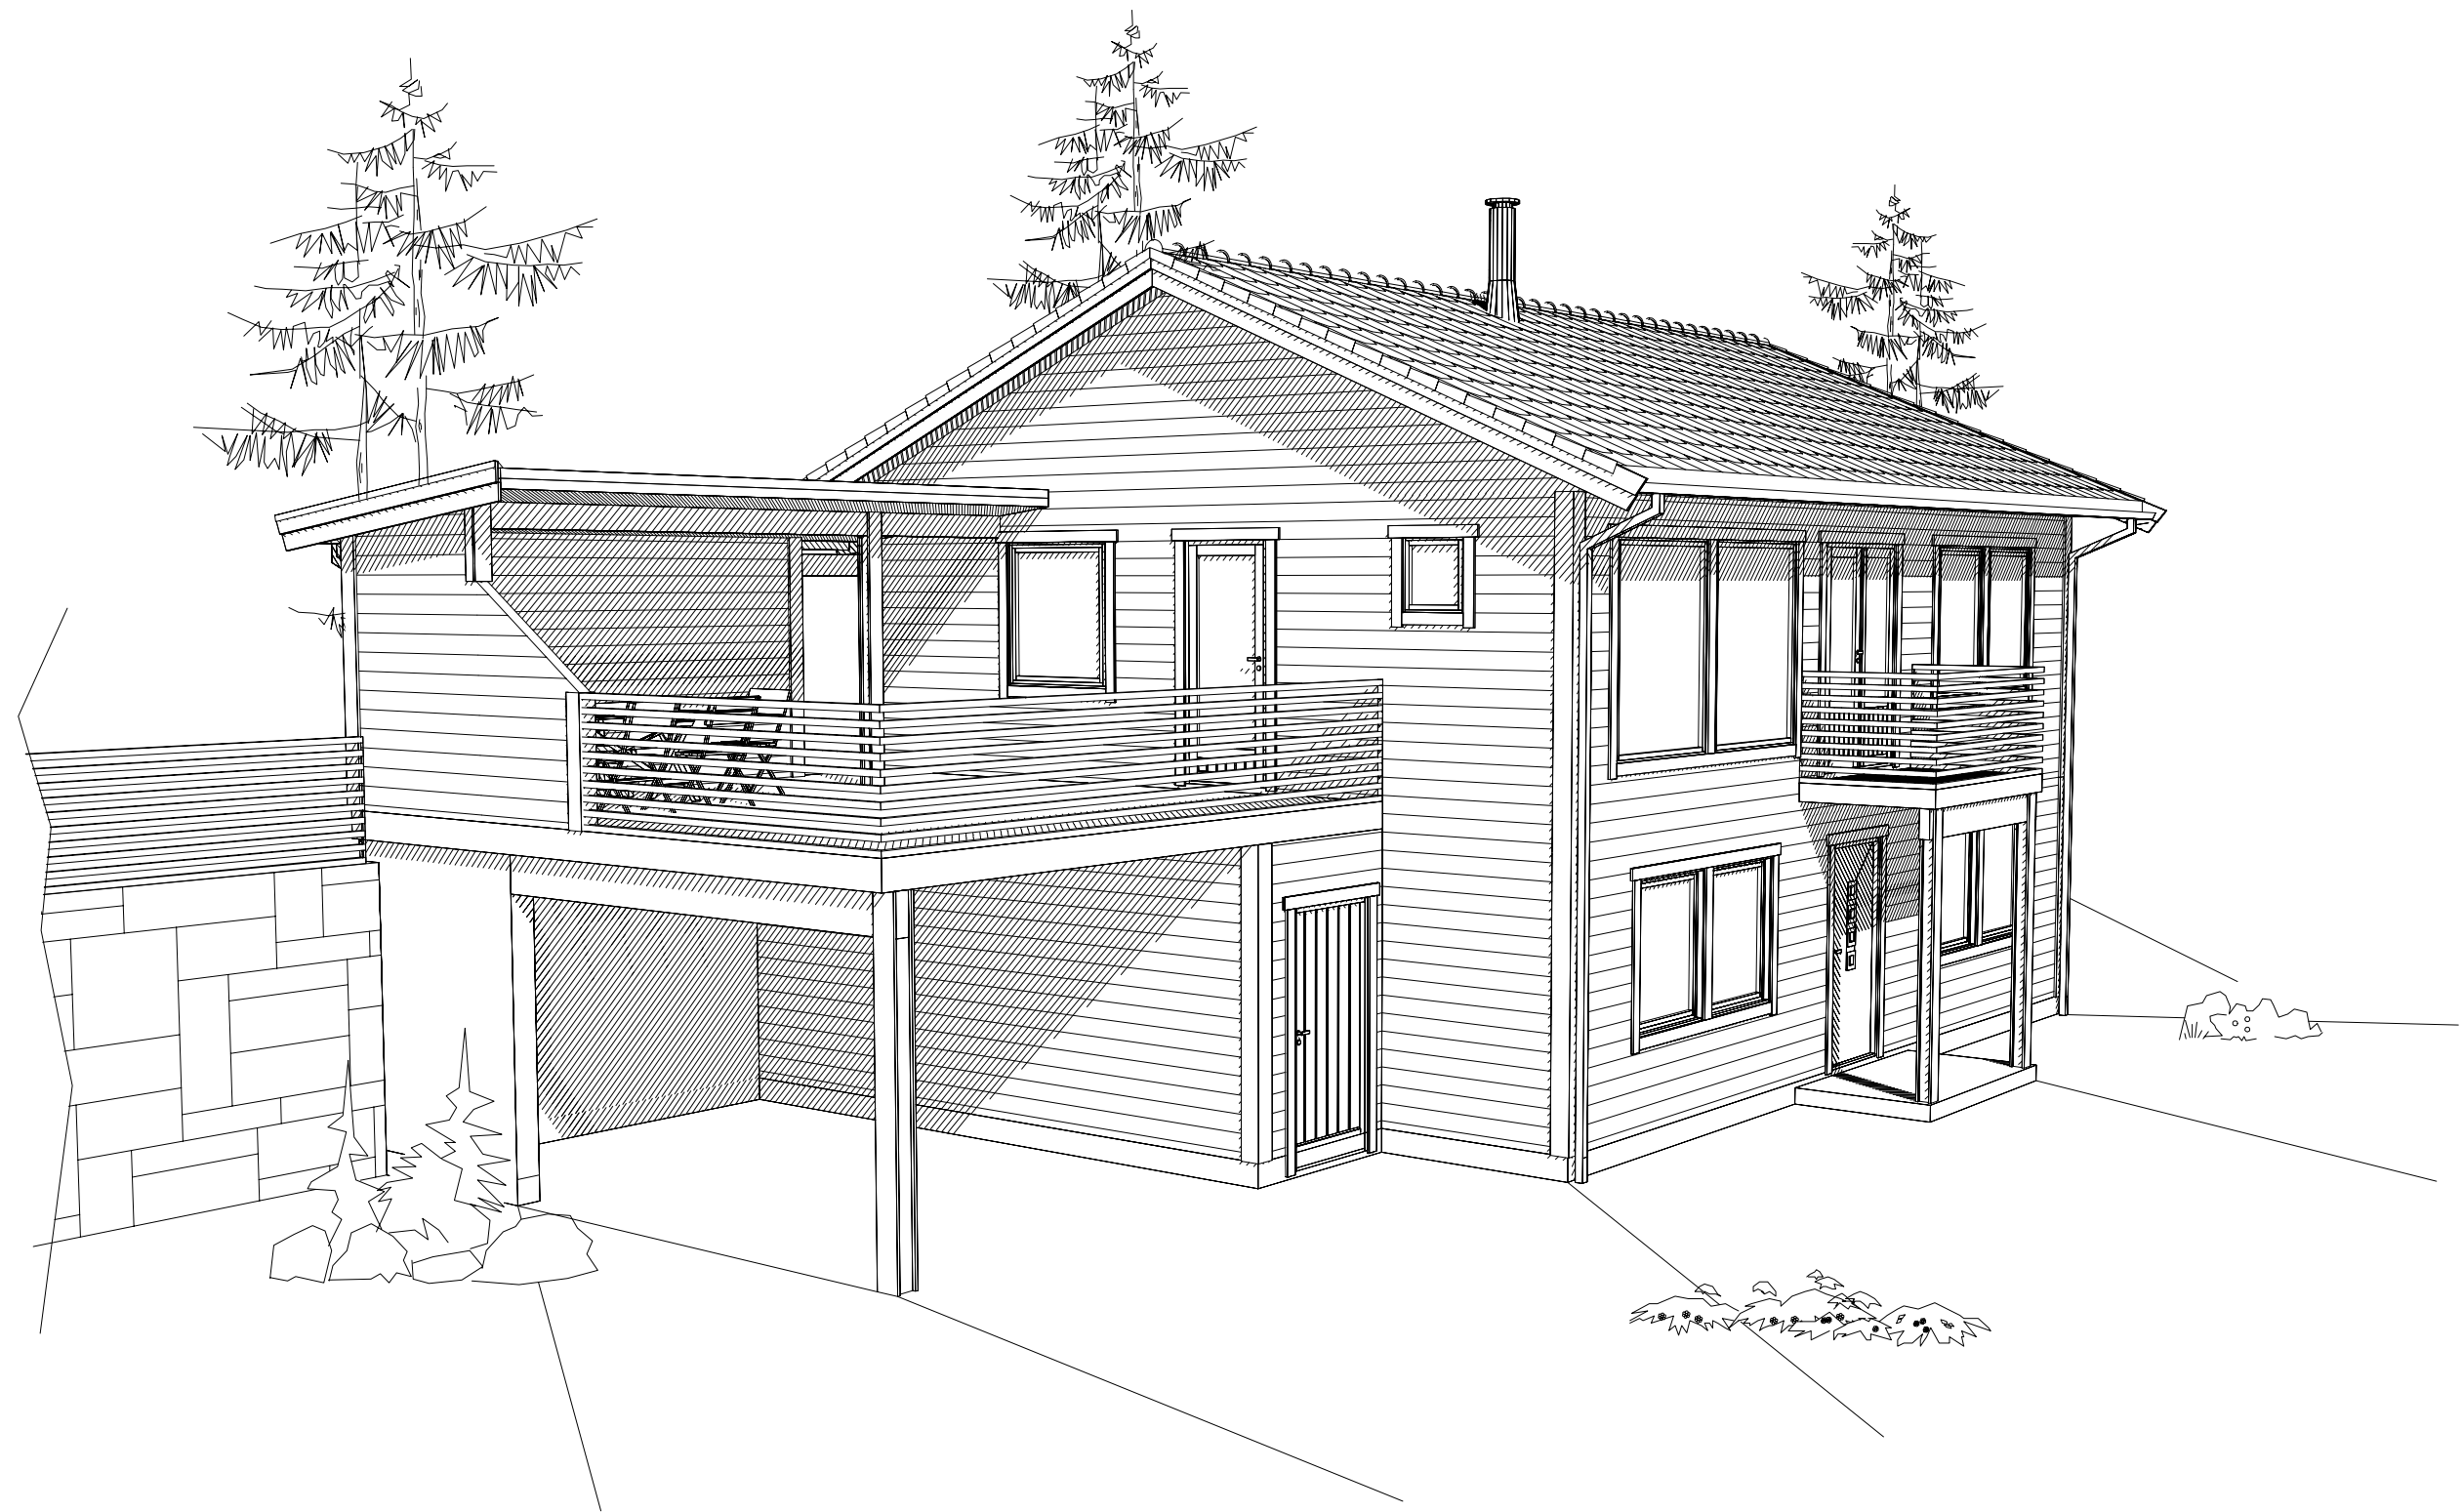

|                                                                   |  |            |       |          |      |
|-------------------------------------------------------------------|--|------------|-------|----------|------|
| Tiltakshaver: Vestlandshus Mjælde AS                              |  |            |       |          |      |
| Type: Nibba                                                       |  | Perspektiv |       |          |      |
| Byggeplassens adresse:                                            |  | G.nr.      | B.nr. | ARK NR.  | 505  |
| Nedre Vikne tomt 10                                               |  |            |       | PRO. NR. | 596o |
| VestlandsHusgruppens arkitektkontor-6018 Ålesund-Tlf. 70 17 89 00 |  |            |       |          |      |

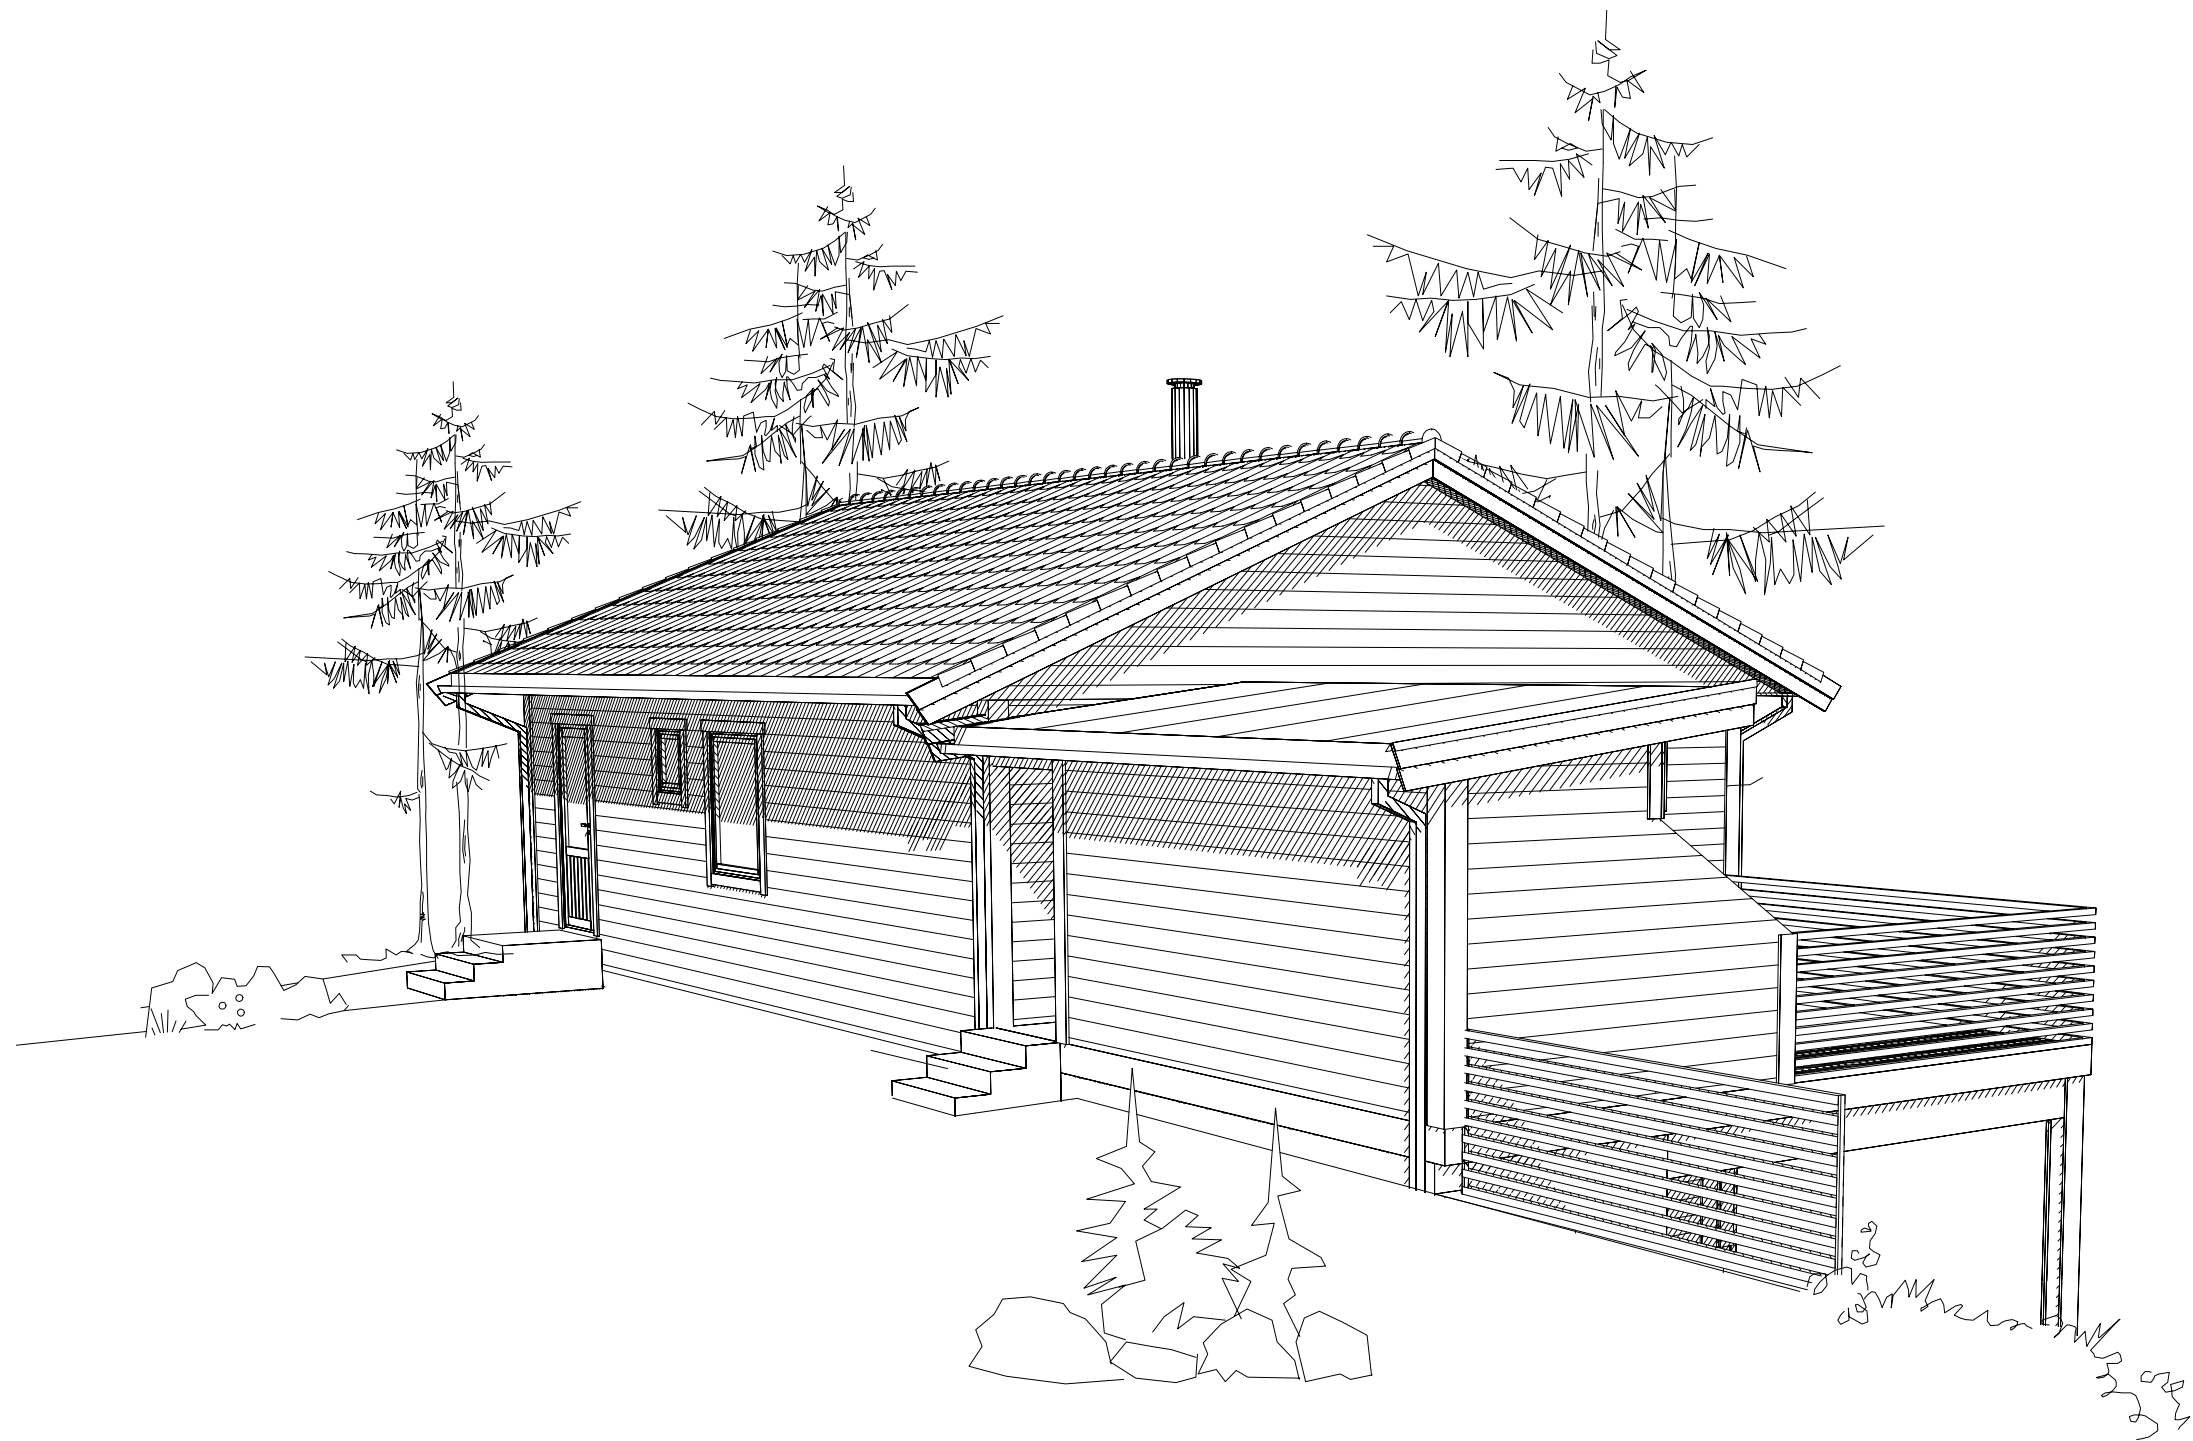

|                                                                   |  |            |       |          |      |
|-------------------------------------------------------------------|--|------------|-------|----------|------|
| Tiltakshaver: Vestlandshus Mjelde AS                              |  |            |       |          |      |
| Type: Nibba                                                       |  | Perspektiv |       |          |      |
| Byggeplassens adresse:<br>Nedre Vikne tomt 10                     |  | G.nr.      | B.nr. | ARK NR.  | 506  |
|                                                                   |  |            |       | PRO. NR. | 596o |
| VestlandsHusgruppens arkitektkontor-6018 Ålesund-Tlf. 70 17 89 00 |  |            |       |          |      |