


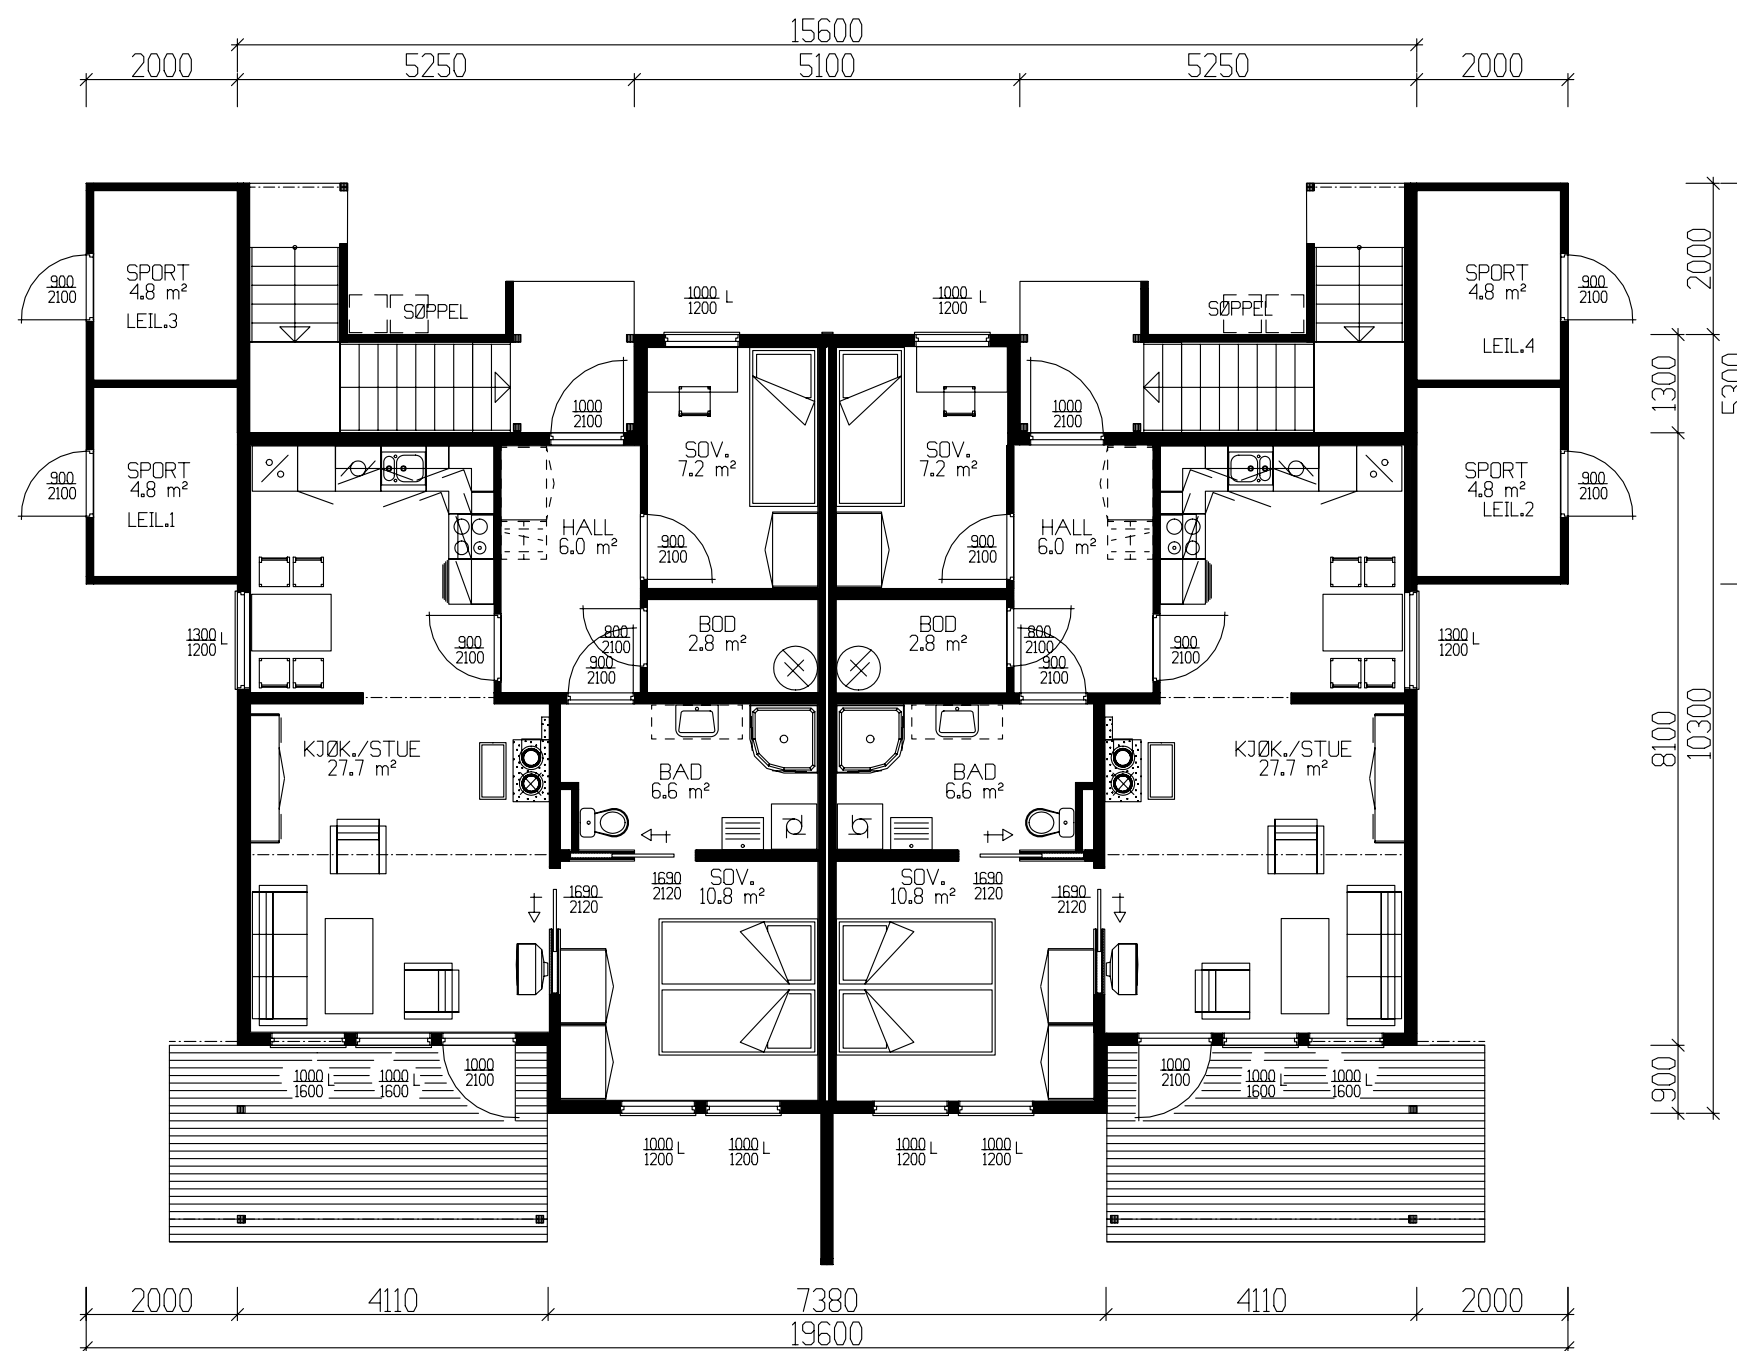

Utnyttelse tomt. (TU)

Bruksareal 1. etg. = 147,6 m²

Bruksareal 2. etg. = 129,5 m²

Bruksareal 2 doble garasjer = 61,6 m²

Bruksareal 2 byggninger+4 doble garasjer = 677,4 m²

Ca. bruttoareal for begge tomt = 3630 m²
(Etter oppgitt areal for prosjekt)

Utnyttelsesgraden : $677,4 / 3630 = 0,186 \%$

HOVEDPLAN :

LEILIGHET 1 og 2 HVER : 64,2 m² BRA+SPORTSBOD 4,8 m²

LEILIGHET 1 og 2	BRA	LEILIGHET 3 og 4	BRA
Hovedplan	64.40	Hovedplan	64.40
Utv. bod und.etg.	4.80	Utv. bod und.etg.	4.80
Sum 1 m²	69.20	Sum 1 m²	69.20

GRUNNFLATE	TOT (M²)	
BEBYGD AREAL	TOT (M²)	187,7

Tiltakshaver: Hurdal Utvikling					 Vestlandshus
Leverandør: Husum AS					
Type: SPESIAL		LEILIGHET 1 og 2		DATO 30.01.06 ILE REV.1 14.02.06 mhv REV.2 03.05.06 sk REV.3 SKALA 1 : 100	
Byggeplassens adresse: Gnr.16 Br.nr 231 og 232			ARKIV NR.	TRYGGE HJEM Tegningsnr. 501 Prosj.nr. 360a	
G.nr. 16	Br.nr.	ER TEGNING KONTROLLERT I H.T. SJEKKLISTER ?		Ja	 DATA DESIGN SYSTEM
VestlandsHusgruppens arkitektkontor – 6018 Alesund – Tlf. 70 17 89 00					
TEGNINGEN MÅ HVERKEN HELT ELLER DELVIS KOPIERES ELLER BENYTTES VED TILTAK SOM VESTLANDSHUS IKKE MEDVIRKER I.					