



Fasade mot _____.



Fasade mot _____.

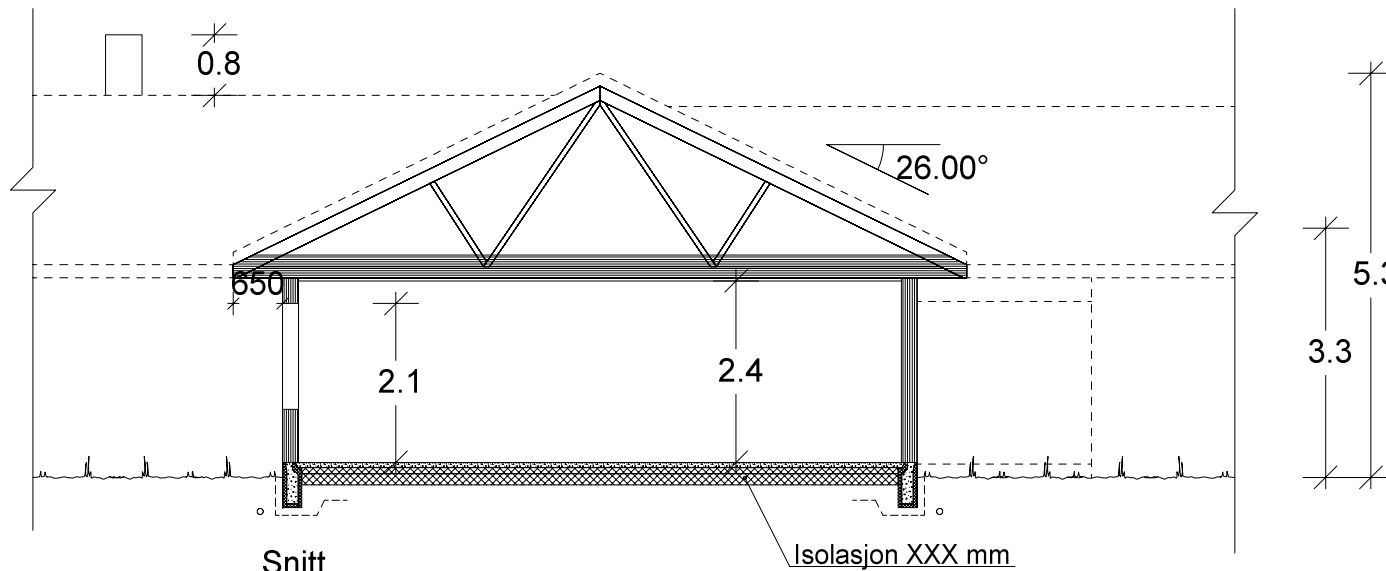

Snitt.

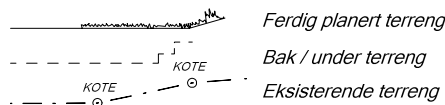


UTFORMING AV TILTAK BEKREFTES FOREVIST:				
Nabo.nr.	G.nr.	Br.nr.	Dato	Sign.
Nabo.nr.	G.nr.	Br.nr.	Dato	Sign.
Nabo.nr.	G.nr.	Br.nr.	Dato	Sign.
Nabo.nr.	G.nr.	Br.nr.	Dato	Sign.


 VESTLANDS HUS		Tiltakshaver: <i>Tone Grina Holmen og Svein Holmen</i>					
		Forhandler: <i>Stenberg Schultz AS</i>					
Hustype: Koppefjellet		Fasade 1, 2 og snitt		DATO 01.08.11		TRYGGE HJEM	
Byggeplassens adresse: 2730 Lunner			ARKIV NR.:		REV.1 05.03.15 vhh		SKALA 1 : 100
					REV.2		
					REV.3		
G.nr. 98	Br.nr. 166	Er tegning klarert for bestilling, kontrakt og søkning ?		Nei		Tegningsnr. 501	
						Prosj.nr. 588v	
 DATA DESIGN SYSTEM							
VESTLANDSHUSGRUPPENS ARKITEKTKONTOR - 6018 ÅLESUND - TLF. 70 17 89 00							
TEGNINGEN MÅ HVERKEN HELT ELLER DELVIS KOPIERES ELLER BENYTTES VED TILTAK SOM VESTLANDSHUS IKKE MEDVIRKER I.							



Fasade mot _____.

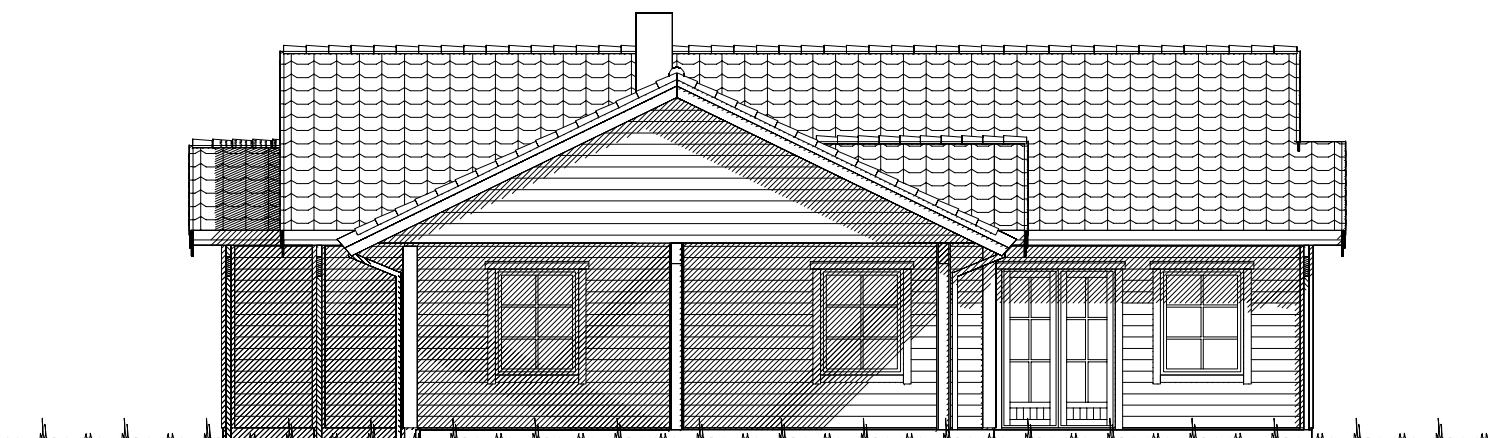


Fasade mot _____.

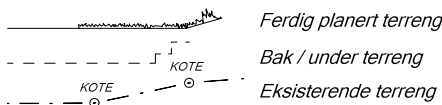

UTFORMING AV TILTAK BEKREFTES FOREVIST:				
Nabo.nr.	G.nr.	Br.nr.	Dato	Sign.
Nabo.nr.	G.nr.	Br.nr.	Dato	Sign.
Nabo.nr.	G.nr.	Br.nr.	Dato	Sign.
Nabo.nr.	G.nr.	Br.nr.	Dato	Sign.

		Tiltakshaver: Tone Grina Holmen og Svein Holmen	
		Forhandler: Stenberg Schultz AS	
Hustype: Koppefjellet		Fasade 3 og 4	DATO 01.08.11
Byggeplassens adresse:		ARKIV NR.:	TRYGGE HJEM
2730 Lunner			REV.1 05.03.15 vhh
			REV.2
			REV.3
			SKALA 1 : 100
G.nr. 98	Br.nr. 166	Er tegning klarert for bestilling, kontrakt og søkning ?	Tegningsnr. 502
		Nei	Prosj.nr. 588v
DATA DESIGN SYSTEM			
VESTLANDSHUSGRUPPENS ARKITEKTKONTOR - 6018 ÅLESUND - TLF. 70 17 89 00			
TEGNINGEN MÅ HVERKEN HELT ELLER DELVIS KOPIERES ELLER BENYTTES VED TILTAK SOM VESTLANDSHUS IKKE MEDVIRKER I.			

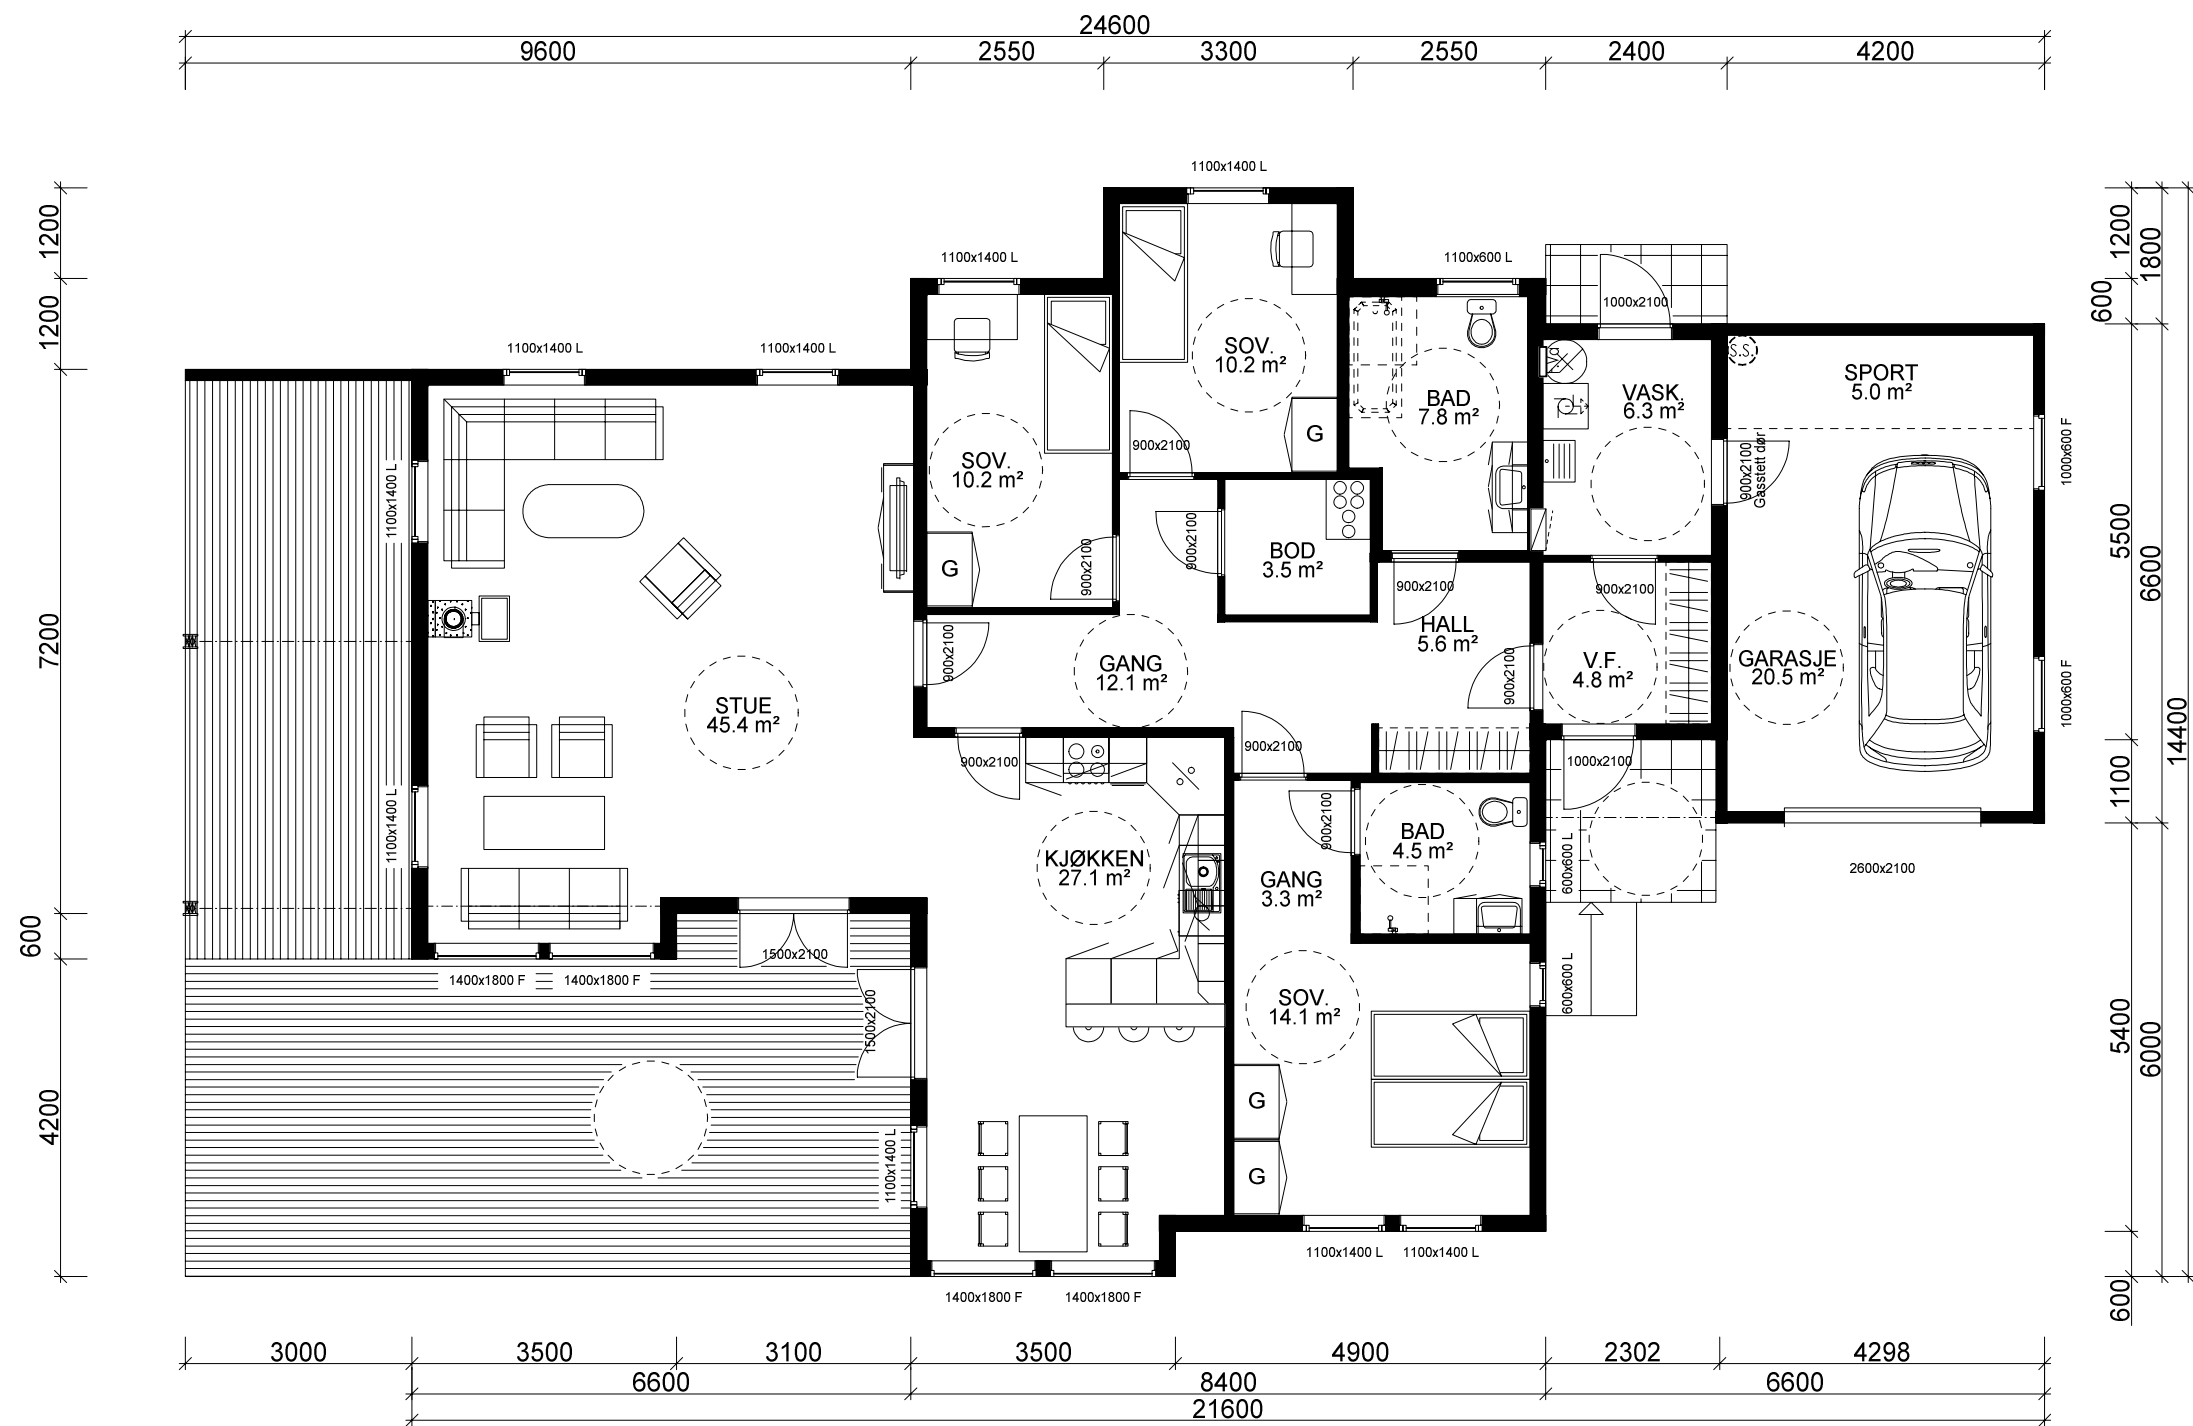

HOVEDPLAN: 161,3 m² + SPORT: 5,0 m² + GARASJE: 20,5 m² BRA

Bygning i:
Risikoklasse 4
Brannklasse 1

Kanaler fra ventilasjonsanlegg, vil i noen tilfeller medføre ekstra veggtykkelser eller "kassing", som får mindre konsekvenser for romløsninger. Dette kan eventuelt justeres noe før igangsetting av bygget.

NB! Ved innhenting av pristilbud av ytterdører og vindu, må forutsetningen i varmetapsberegningen legges til grunn. Her blir det forutsatt en maksimal, gjennomsnittlig U-verdi til ytterdører og vindu for bygget. Høy prosentandel over 20% vindu og dører, har konsekvenser for byggets isolering.

% vindu- og dørareal er beregnet til: -xx%
Gjennomsnittlig U-verdi er her: _____

For å tilfredstille energiforeskriftene må huset leveres med varmepumpe eller lignende ikke-fossil varmekilde.

Fasadeprodukter til vindu og dører i yttervegg av profilerte sidebord, vinduskneker og sprosser er ikke med i standard leveranse.

Arealberegninger i hht. NS 3940	Bruksareal BRA i m²			P-ROM Primære rom
	Pr etasje	Utvendig bod/garasje	Åpent overbygget areal og carport	
H. etg. plan	161.3	25.5	22.3	209.1
SUM :	161.3	25.5	22.3	209.1
BYA :	228.5	0.0	0.0	228.5
Grunnflate/ fotavtrykk :	203.0			

VESTLANDS HUS		Tiltakshaver: Tone Grina Holmen og Svein Holmen	
Forhandler: Stenberg Schultz AS			
Hustype: Koppefjellet		Plan	
Byggeplassens adresse: 2730 Lunner		ARKIV NR.:	
G.nr. 98	Br.nr. 166	Er tegning klarert for bestilling, kontrakt og søkning ? Nei	
VESTLANDSHUSGRUPPENS ARKITEKTKONTOR - 6018 ÅLESUND - TLF. 70 17 89 00			
TEGNINGEN MÅ HVERKEN HELT ELLER DELVIS KOPIERES ELLER BENYTTES VED TILTAK SOM VESTLANDSHUS IKKE MEDVIRKER I.			

DATO 01.08.11	TRYGGE HJEM
REV.1 05.03.15 vhh	SKALA 1 : 100
REV.2	Tegningsnr. 503
REV.3	Prosj.nr. 588v