




Fasade mot _____



Fasade mot _____

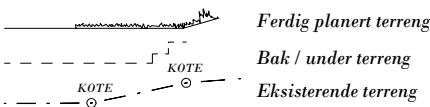

UTFORMING AV TILTAK BEKREFTES FOREVIST:				
Nabo.nr.	G.nr.	Br.nr.	Dato	Sign.
Nabo.nr.	G.nr.	Br.nr.	Dato	Sign.
Nabo.nr.	G.nr.	Br.nr.	Dato	Sign.
Nabo.nr.	G.nr.	Br.nr.	Dato	Sign.

		Tiltakshaver: Jonny Holsen	
		Forhandler: Byggteam AS	
Hustype: Spesial		Fasade 1 og 2	
Byggeplassens adresse:		ARKIV NR.:	
Holten, 6800 Førde			
G.nr.	Br.nr.	Er tegning klarert for bestilling, kontrakt og søkning ?	Ja
DATO 11.06.09		TRYGGE HJEM	
REV.1 09.11.10 vhh		SKALA 1 : 100	
REV.2 25.02.11 hb		Tegningsnr. 501	
REV.3 13.09.12 oi		Prosj.nr. 012v	
REV.4 01.10.12 vhh			
DATA DESIGN SYSTEM			
VESTLANDSHUSGRUPPENS ARKITEKTKONTOR - 6018 ÅLESUND - TLF. 70 17 89 00			
TEGNINGEN MÅ HVERKEN HELT ELLER DELVIS KOPIERES ELLER BENYTTES VED TILTAK SOM VESTLANDSHUS IKKE MEDVIRKER I.			


REV.5 23.10.12 vhh



Fasade mot _____




Fasade mot _____

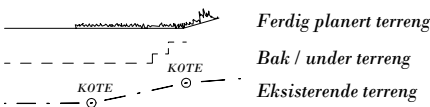

UTFORMING AV TILTAK BEKREFTES FOREVIST:				
Nabo.nr.	G.nr.	Br.nr.	Dato	Sign.
Nabo.nr.	G.nr.	Br.nr.	Dato	Sign.
Nabo.nr.	G.nr.	Br.nr.	Dato	Sign.
Nabo.nr.	G.nr.	Br.nr.	Dato	Sign.

		Tiltakshaver: Jonny Holsen	
		Forhandler: Byggteam AS	
Hustype: Spesial		Fasade 3 -4	
Byggeplassens adresse:		ARKIV NR.:	
Holten, 6800 Førde			
G.nr.	Br.nr.	Er tegning klarert for bestilling, kontrakt og søkning ?	Ja
VESTLANDSHUSGRUPPENS ARKITEKTKONTOR - 6018 ÅLESUND - TLF. 70 17 89 00		TRYGGE HJEM	
TEGNINGEN MÅ HVERKEN HELT ELLER DELVIS KOPIERES ELLER BENYTTES VED TILTAK SOM VESTLANDSHUS IKKE MEDVIRKER I.		SKALA 1 : 100	
		Tegningsnr. 502	
		Prosj.nr. 012v	

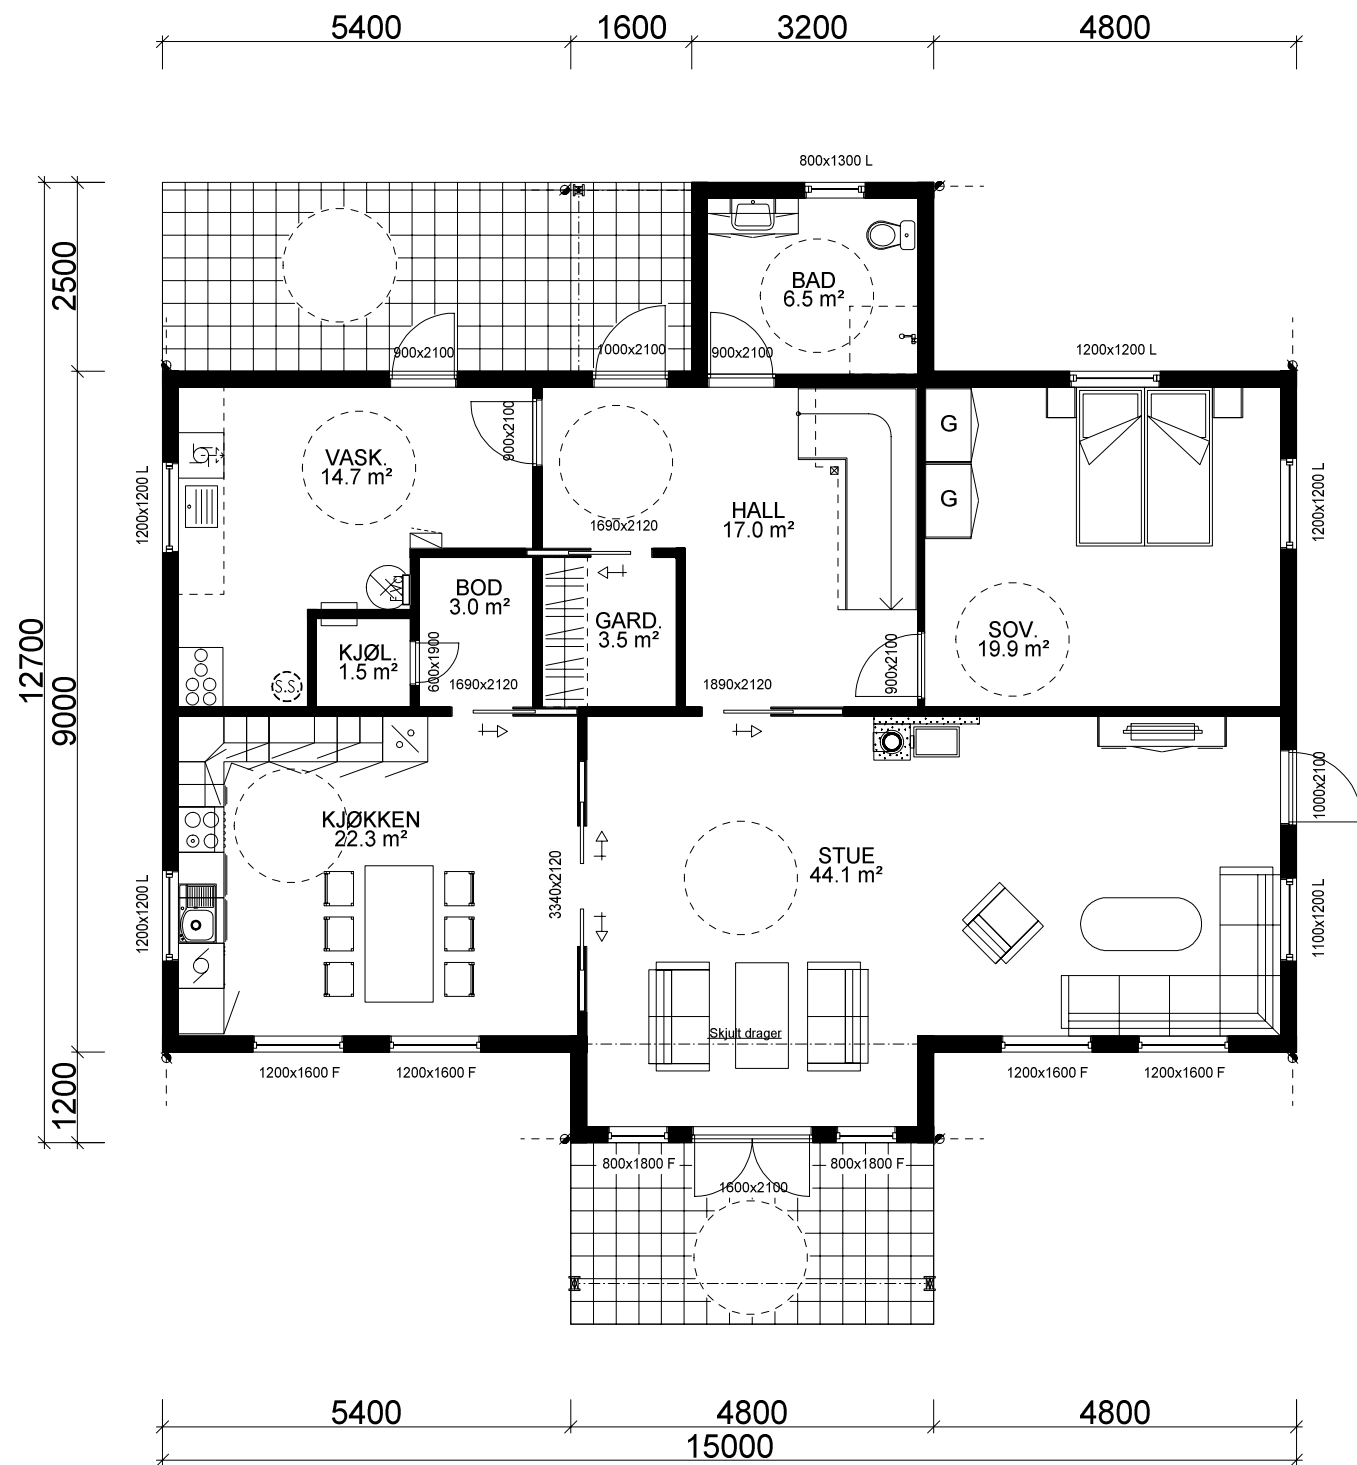

HOVEDPLAN 137,3 m² BRA

REV.5 23.10.12 vhh

Kanaler fra ventilasjonsanlegg, vil i noen tilfeller medføre ekstra veggtykkelser eller "kassing", som får mindre konsekvenser for romløsninger. Dette kan eventuelt justeres noe før igangsetting av bygget.


NB! Ved innhenting av pristilbud av ytterdører og vindu, må forutsetningen i varmetapsberegningen legges til grunn. Her blir det forutsatt en maksimal, gjennomsnittlig U-verdi til ytterdører og vindu for bygget. Høy prosentandel over 20% vindu og dører, har konsekvenser for byggets isolering.

% vindu- og dørareal er beregnet til: 17%
Gjennomsnittlig U-verdi er her: 1,0



(Bygningens tototale bruksareal på tomt)

Arealberegninger i hht. NS 3940	Bruksareal BRA i m²			P-ROM Primære rom
	Pr etasje	Åpent overbygg areal og carport	Sum BRA	
H. etg. plan	137.3	4.6	141.9	131.5
2. etg. plan	127.1	5.2	132.3	121.3
SUM :	264.4	9.8	274.2	252.8
BYA :	164.3	0.0	164.3	
Grunnflate/fotavtrykk :	148.8			

VESTLANDS HUS		Tiltakshaver: Jonny Holsen	
		Forhandler: Byggteam AS	
Hustype: Spesial		Hovedplan	
Byggeplassens adresse: Holten, 6800 Førde		ARKIV NR.:	
G.nr.	Br.nr.	Er tegning klarert for bestilling, kontrakt og søkning ?	Ja
VESTLANDSHUSGRUPPENS ARKITEKTKONTOR - 6018 ÅLESUND - TLF. 70 17 89 00			
TEGNINGEN MÅ HVERKEN HELT ELLER DELVIS KOPIERES ELLER BENYTTES VED TILTAK SOM VESTLANDSHUS IKKE MEDVIRKER I.			
DATO 11.06.09		TRYGGE HJEM	
REV.1 09.11.10 vhh		SKALA 1 : 100	
REV.2 25.02.11 hb		Tegningsnr. 503	
REV.3 13.09.12 oi		Prosj.nr. 012v	
REV.4 01.10.12 vhh			
DATA DESIGN SYSTEM			

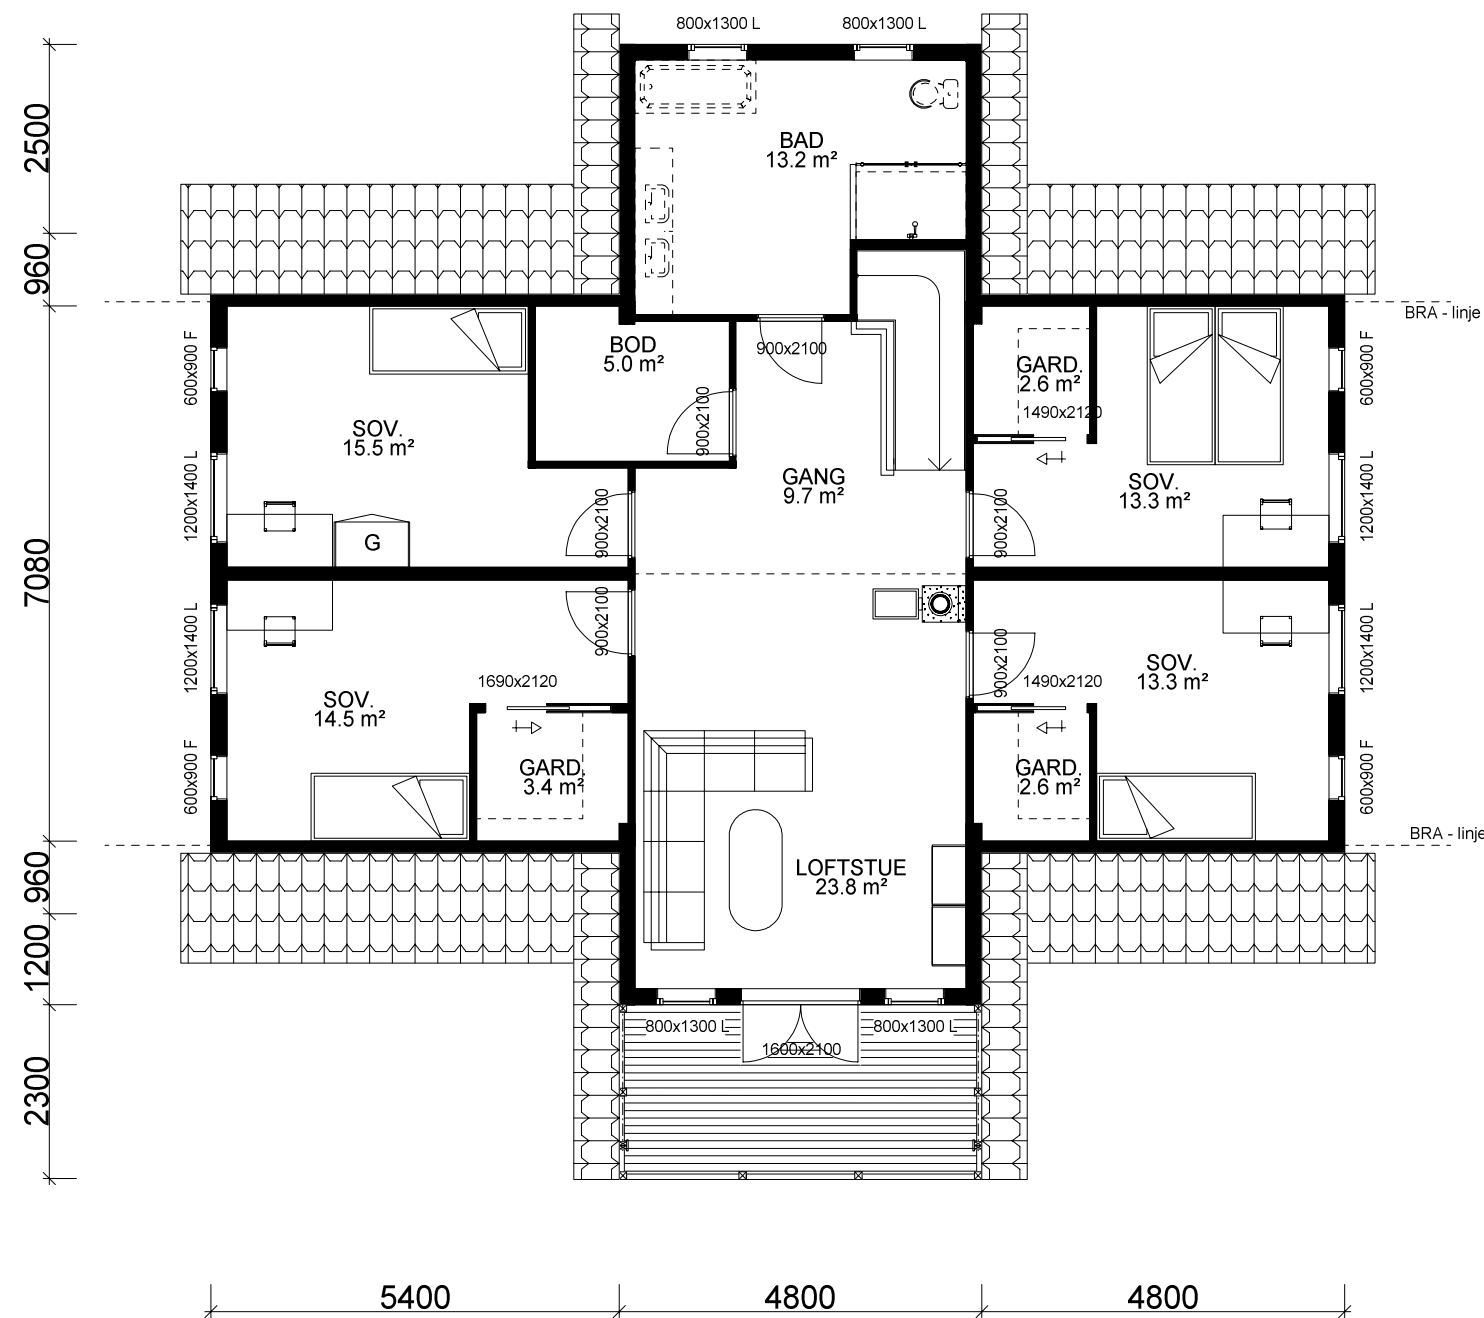

LOFTPLAN 127,1 m² BRA

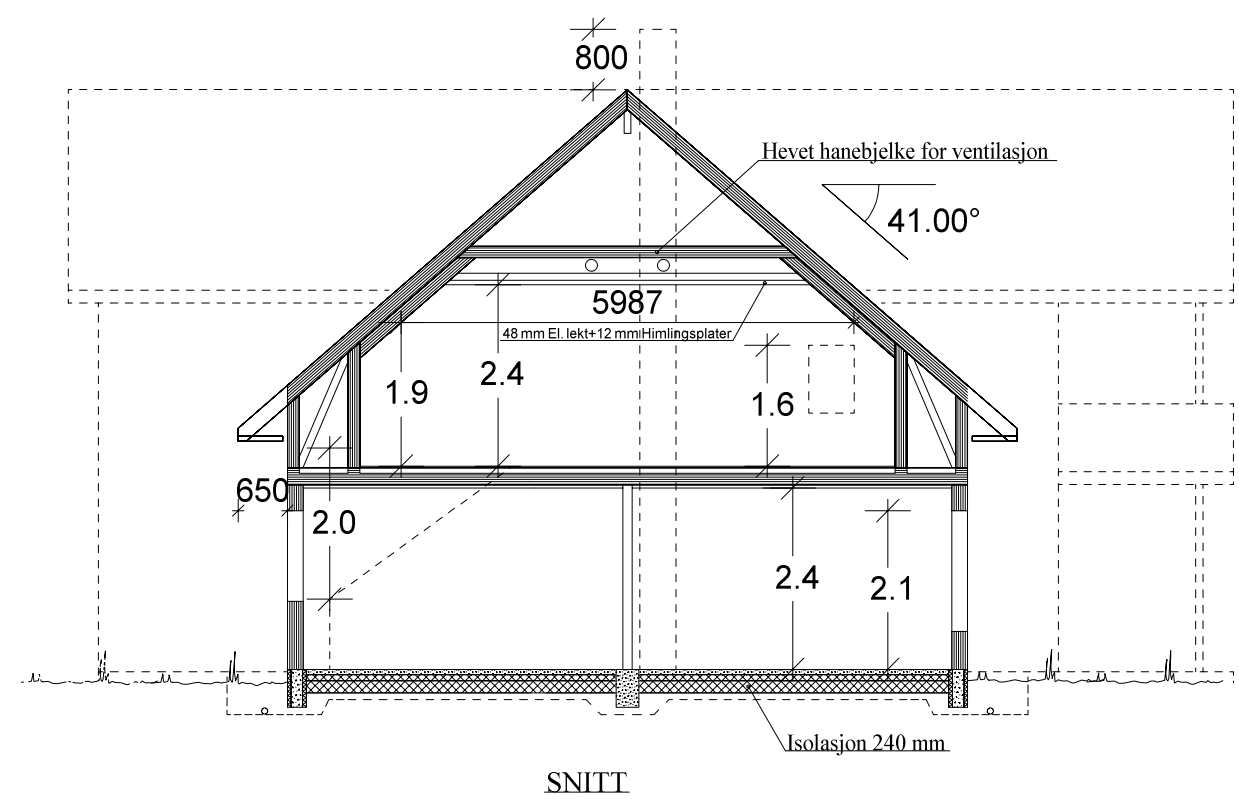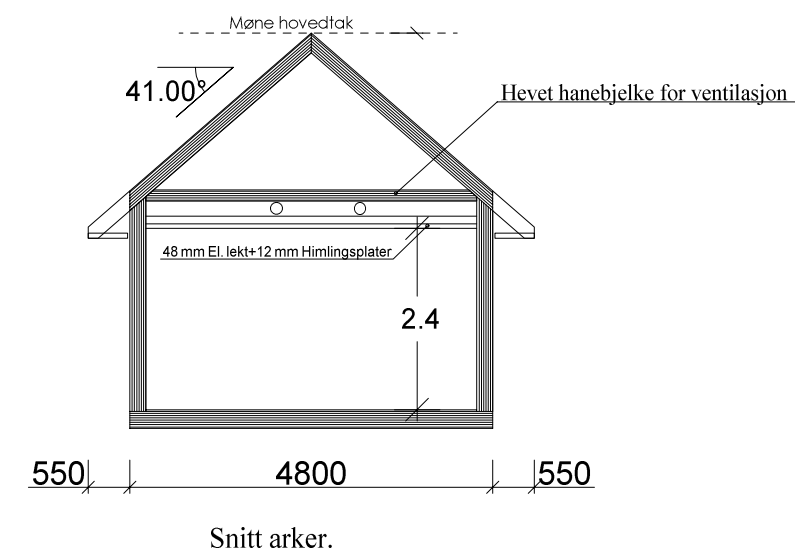

REV.5 23.10.12 vhh

 VESTLANDS HUS		Tiltakshaver: Jonny Holsen			
		Forhandler: Byggteam AS			
Hustype: Spesial		Plan og snitt		DATO 11.06.09	TRYGGE HJEM
Byggeplassens adresse:		ARKIV NR.:		REV.1 09.11.10 vhh	
Holten, 6800 Førde				REV.2 25.02.11 hb	SKALA 1 : 100
				REV.3 13.09.12 oi	
				REV.4 01.10.12 vhh	Tegningsnr. 504
G.nr.	Br.nr.	Er tegning klarert for bestilling, kontrakt og søkning ?	Ja	 DATA DESIGN SYSTEM	Prosj.nr. 012v
VESTLANDSHUSGRUPPENS ARKITEKTKONTOR - 6018 ÅLESUND - TLF. 70 17 89 00					
TEGNINGEN MÅ HVERKEN HELT ELLER DELVIS KOPIERES ELLER BENYTTES VED TILTAK SOM VESTLANDSHUS IKKE MEDVIRKER I.					