



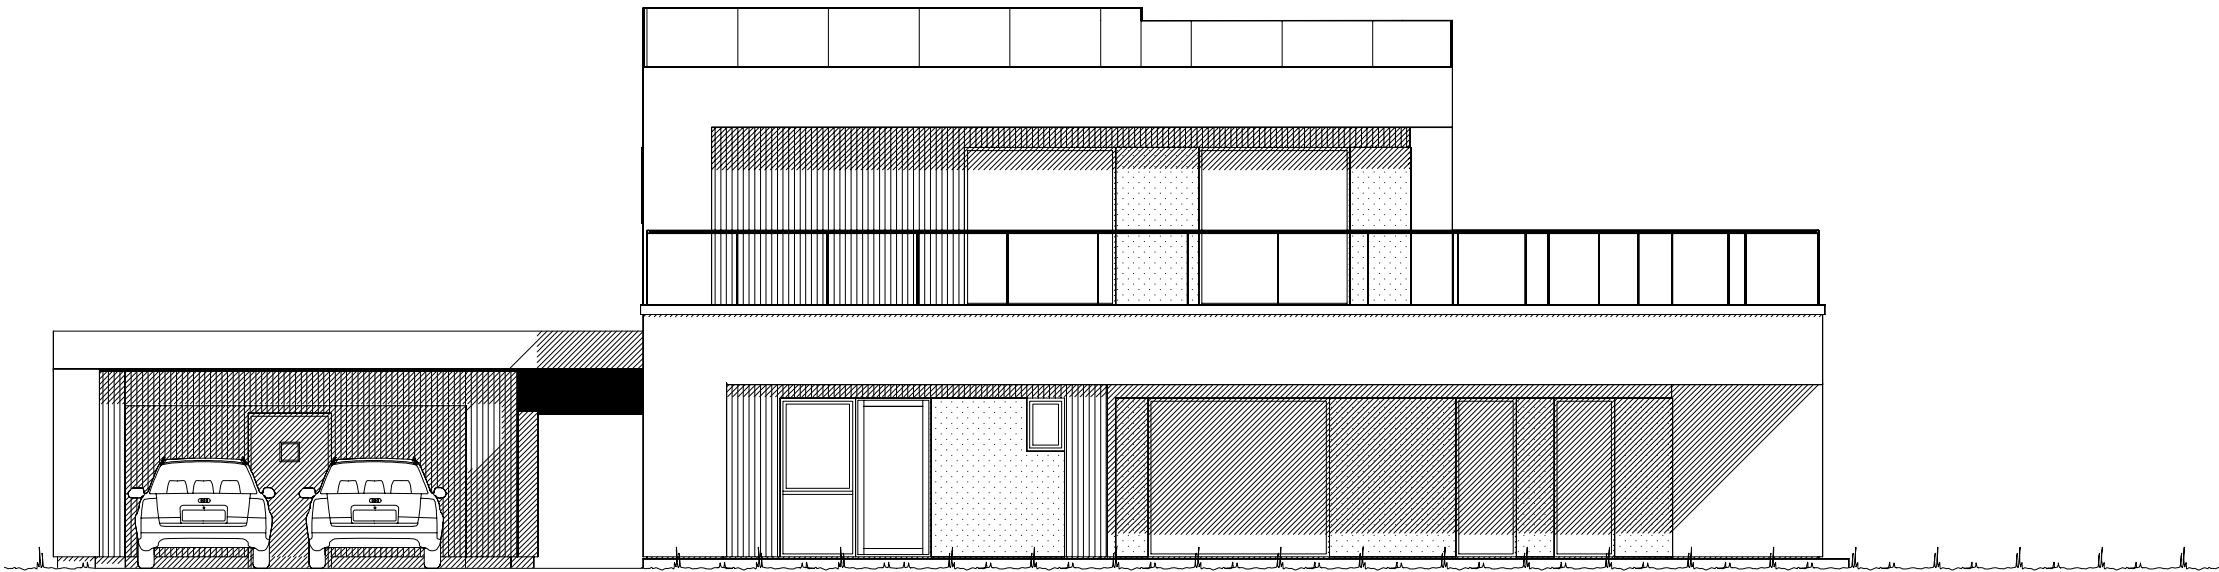



Fasade mot nord.

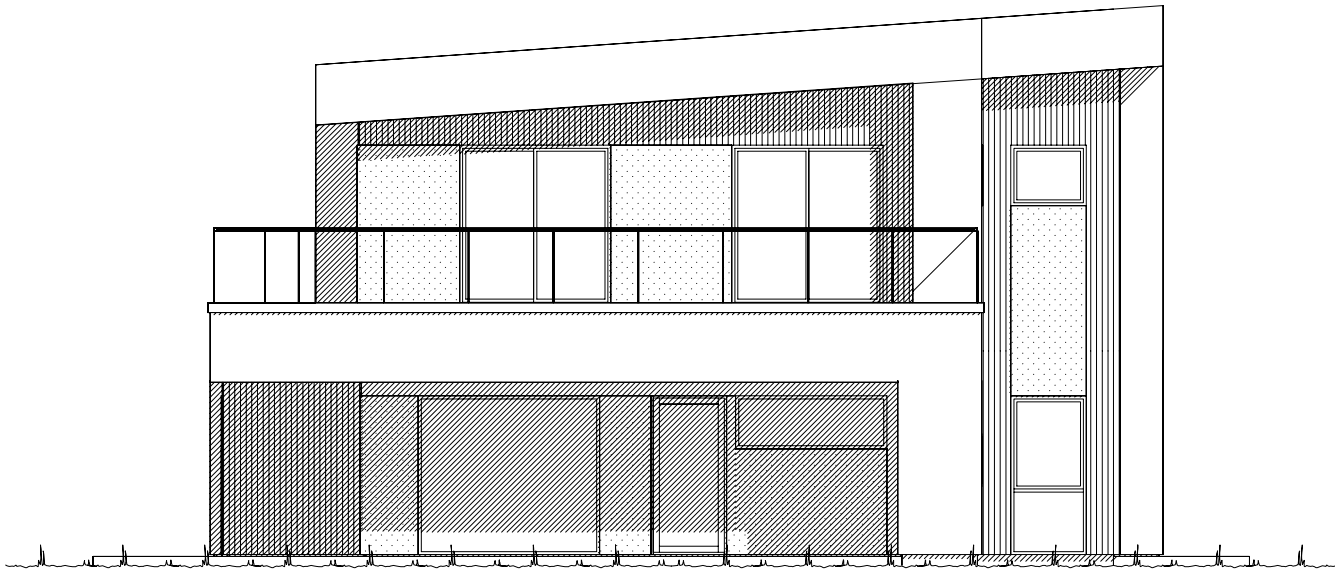


Fasade mot vest.

UTFORMING AV TILTAK BEKREFTES FOREVIST:


Nabo.nr.	G.nr.	Br.nr.	Dato	Sign.
Nabo.nr.	G.nr.	Br.nr.	Dato	Sign.
Nabo.nr.	G.nr.	Br.nr.	Dato	Sign.
Nabo.nr.	G.nr.	Br.nr.	Dato	Sign.

   Ferdig planert terreng
 KOTE Bak / under terreng
 KOTE Eksisterende terreng


		Tiltakshaver: Vaheed	
		Forhandler: Pre-Bo Bygg AS	
Hustype: Spesial		Fasade 1 og 2	
Byggeplassens adresse: Hagan Boligfelt		ARKIV NR.:	
G.nr. 47	Br.nr. 186	Er tegning klarert for bestilling, kontrakt og søkning ?	Nei
DATO 13.12.17 vhh			
REV.1			
REV.2			
REV.3			
SKALA 1 : 100			
Tegningsnr. 501			
Pros.j.nr. 170211			
DATA DESIGN SYSTEM			
VESTLANDSHUSGRUPPENS ARKITEKTKONTOR - 6018 ÅLESUND - TLF. 70 17 89 00			
TEGNINGEN MÅ HVERKEN HELT ELLER DELVIS KOPIERES ELLER BENYTTES VED TILTAK SOM VESTLANDSHUS IKKE MEDVIRKER I.			

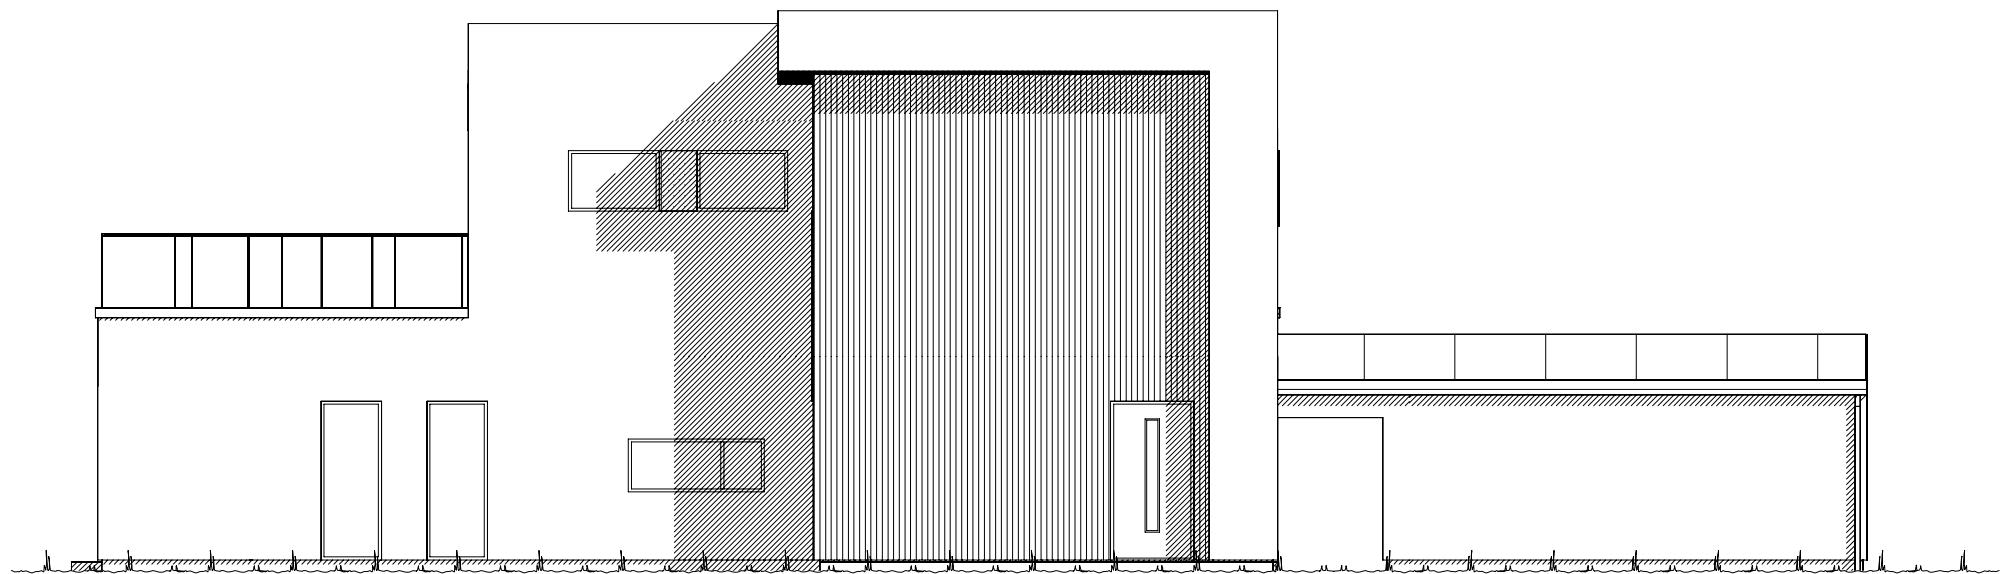

Fasade mot sør.

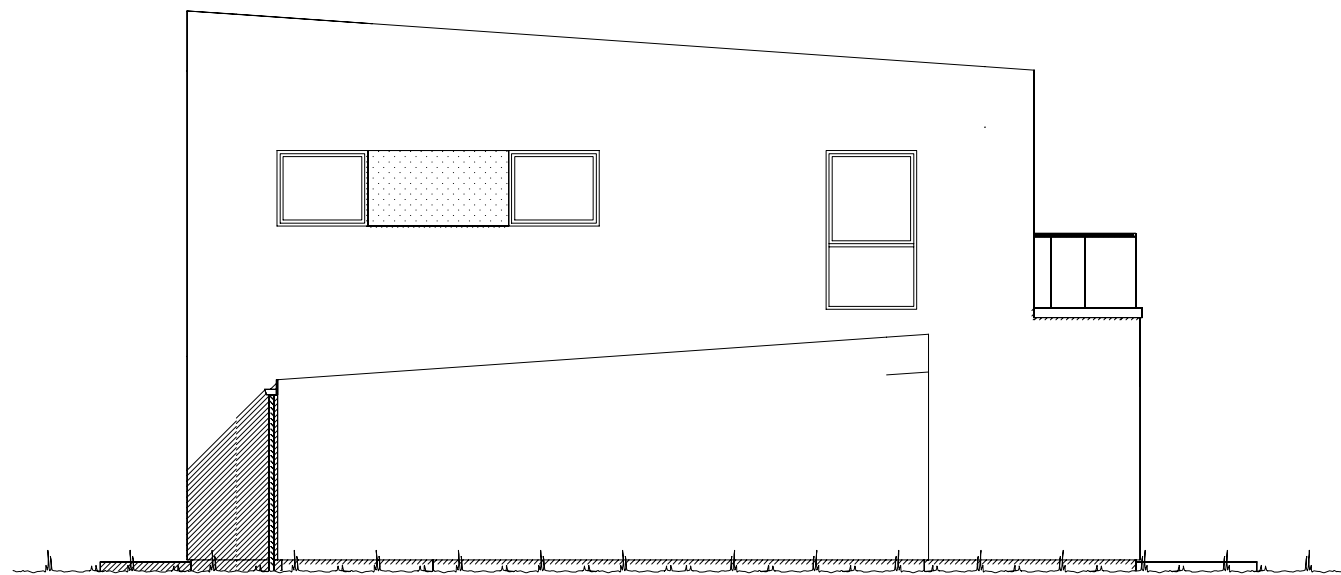

Fasade mot øst.

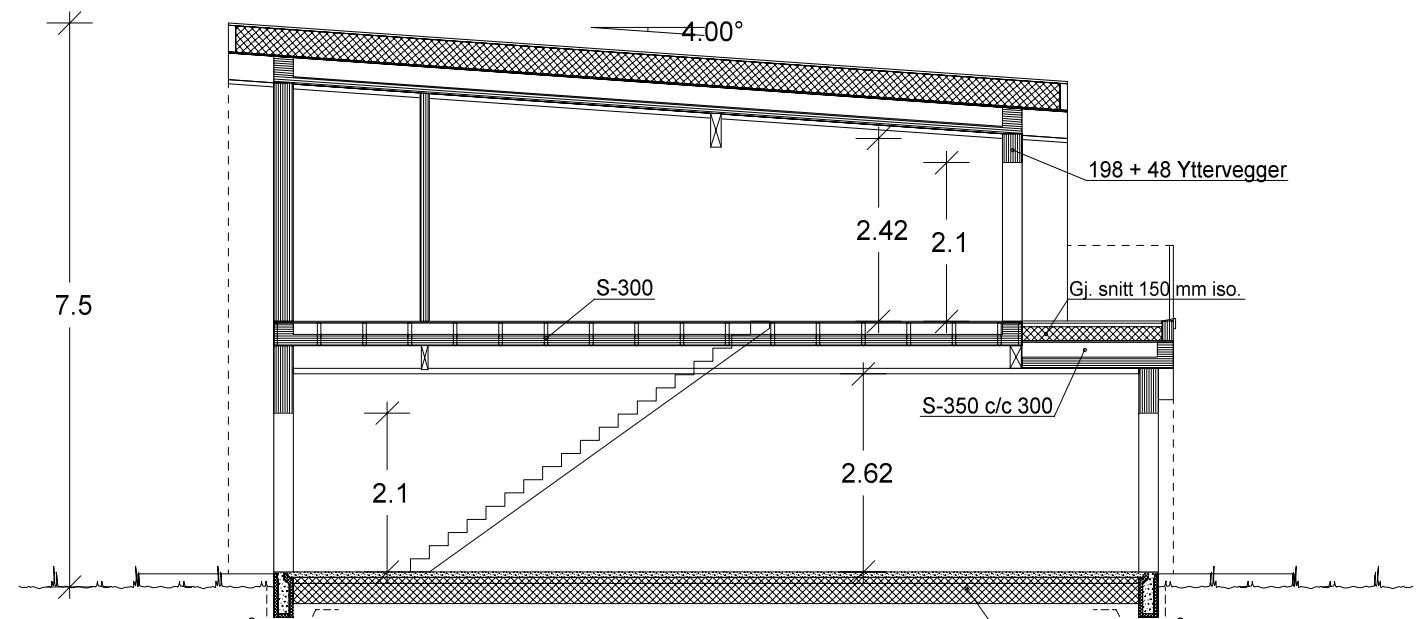


Snitt.


Isolasjon 350 mm

UTFORMING AV TILTAK BEKREFTES FOREVIST:

Nabo.nr.	G.nr.	Br.nr.	Dato	Sign.
Nabo.nr.	G.nr.	Br.nr.	Dato	Sign.
Nabo.nr.	G.nr.	Br.nr.	Dato	Sign.
Nabo.nr.	G.nr.	Br.nr.	Dato	Sign.

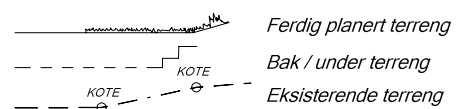

VESTLANDS HUS		Tiltakshaver: Vaheed	
		Forhandler: Pre-Bo Bygg AS	
Hustype: Spesial		Fasade 3, 4 og snitt	
Byggeplassens adresse: Hagan Boligfelt		ARKIV NR.:	
G.nr. 47	Br.nr. 186	Er tegning klarert for bestilling, kontrakt og søkning ?	Nei
VESTLANDSHUSGRUPPENS ARKITEKTKONTOR - 6018 ÅLESUND - TLF. 70 17 89 00			
TEGNINGEN MÅ HVERKEN HELT ELLER DELVIS KOPIERES ELLER BENYTTES VED TILTAK SOM VESTLANDSHUS IKKE MEDVIRKER I.			
DATO 13.12.17 vhh		SKALA 1 : 100	
REV.1		Tegningsnr. 502	
REV.2		Proj.nr. 170211	
REV.3			
DATA DESIGN SYSTEM			

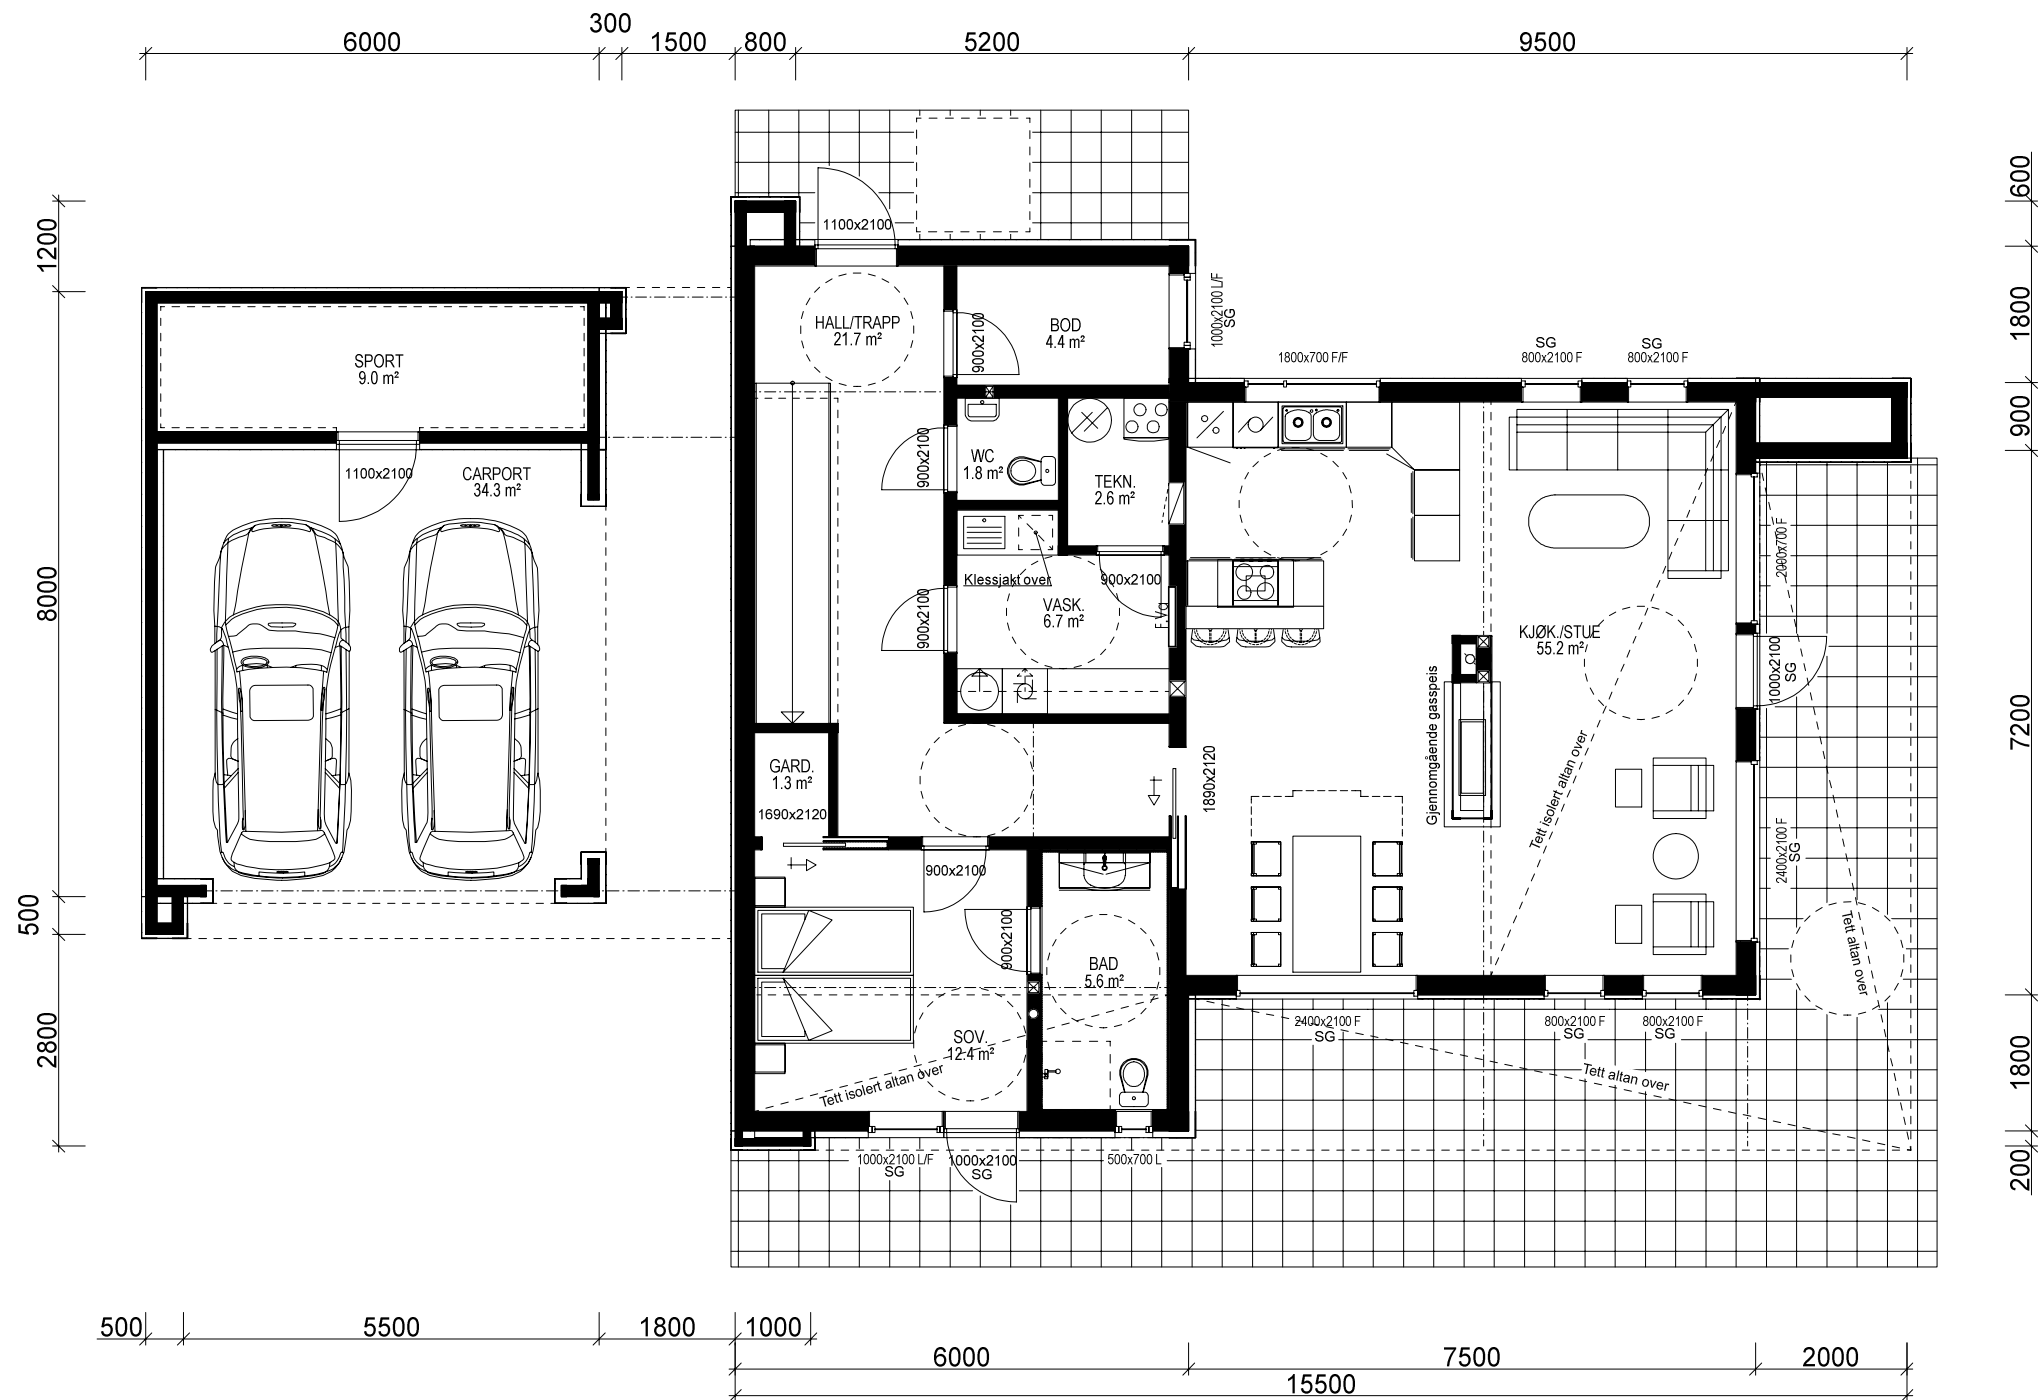

H. ETG. PLAN: 118,2 m² + SPORT: 9,0 m² + CARPORT: 34,3 m² BRA

Yttervegger: 250 mm
Lekkasjetall <
U-verdi vindu/dør:

Prosjekteres etter TEK10 - 12.11.15

Huset må brannprosjekteres
etter at til sit. plan er utarbeidet.

Bruk av personsikkerhetsglass i vindu,
er markert på plan med SG

Ildsted erstattes av luft til vann varmepumpe,
eller lignende vannbåren varmekilde.

Bygning i:
Risikoklasse 4
Brannklasse 1


Kanaler fra ventilasjonsanlegg, vil i noen
tilfeller medføre ekstra veggtykkelser
eller "kassing", som får mindre konse-
kvenser for romløsninger
Dette kan eventuelt justeres noe før
igangsetting av bygget.

NB! Ved innhenting av pristilbud av
ytterdører og vindu, må forutsetningen
i varmetapsberegningen legges til
grunn. Her blir det forutsatt en maksimal,
gjennomsnittlig U-verdi til ytterdører
og vindu for bygget.
Høy prosentandel over 20% vindu og dører,
har konsekvenser for byggets isolering.

% vindu- og dørareal er beregnet til: xx %
Gjennomsnittlig U-verdi er her:

Arealberegninger i hht. NS 3940	Bruksareal BRA i m²			P-ROM Primære rom
	Pr etasje	Utvendig bod/garasje	Åpent over- bygg areal og carport	Sum BRA
H. etg. plan	118.2	9.0	66.6	193.8
2. etg. plan	81.8	0.0	0.0	81.8
SUM :	200.0	9.0	66.6	275.6
BYA :	137.2	0.0	66.5	203.7
Grunnflate/ fotavtrykk :	147.1			

VESTLANDS HUS		Tiltakshaver: Vaheed	
		Forhandler: Pre-Bo Bygg AS	
Hustype: Spesial		Plan	
Byggeplassens adresse:		ARKIV NR.:	
Hagan Boligfelt			
G.nr. 47	Br.nr. 186	Er tegning klarert for bestilling, kontrakt og søkning ?	Nei
VESTLANDSHUSGRUPPENS ARKITEKTKONTOR - 6018 ÅLESUND - TLF. 70 17 89 00			
TEGNINGEN MÅ HVERKEN HELT ELLER DELVIS KOPIERES ELLER BENYTTES VED TILTAK SOM VESTLANDSHUS IKKE MEDVIRKER I.			
DATO 13.12.17 vhh		SKALA 1 : 100	
REV.1		Tegningsnr. 503	
REV.2		Proj.nr. 170211	
REV.3			
DATA DESIGN SYSTEM			

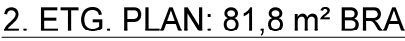

 VESTLANDS HUS		Tiltakshaver: <i>Vaheed</i>			
		Forhandler: <i>Pre-Bo Bygg AS</i>			
Hustype: Spesial		Plan		DATO 13.12.17 vhh	SKALA 1 : 100 Tegningsnr. 504 Prosj.nr. 170211
Byggeplassens adresse: Hagan Boligfelt		ARKIV NR.: 	REV.1		
			REV.2		
			REV.3		
G.nr. 47	Br.nr. 186	Er tegning klarert for bestilling, kontrakt og søkning ?		Nei	
				 DATA DESIGN SYSTEM	
VESTLANDSHUSGRUPPENS ARKITEKTKONTOR - 6018 ÅLESUND - TLF. 70 17 89 00					
TEGNINGEN MÅ HVERKEN HELT ELLER DELVIS KOPIERES ELLER BENYTTES VED TILTAK SOM VESTLANDSHUS IKKE MEDVIRKER I.					