


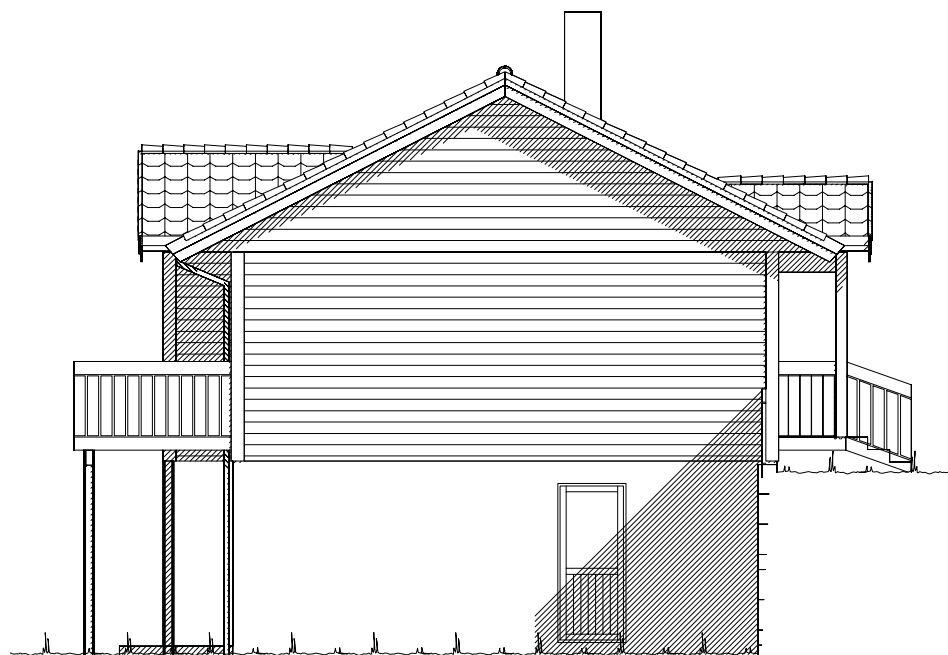


Fasade mot .




Fasade mot .

UTFORMING AV TILTAK BEKREFTES FOREVIST:


Nabo.nr.	G.nr.	Br.nr.	Dato	Sign.
Nabo.nr.	G.nr.	Br.nr.	Dato	Sign.
Nabo.nr.	G.nr.	Br.nr.	Dato	Sign.
Nabo.nr.	G.nr.	Br.nr.	Dato	Sign.

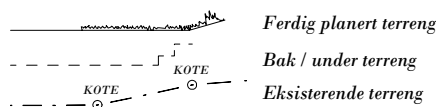


VESTLANDS HUS		Tiltakshaver: Kjell Arne Myklebust	
		Forhandler: Byggpartner Kvinnherad AS	
Hustype: Blåfjellet		Fasade 1 og 2	
Byggeplassens adresse:		ARKIV NR.:	
Kjærlandssio 140, 5463 Uskedalen			
G.nr. 124	Br.nr. 3	Er tegning klarert for bestilling, kontrakt og søkning ?	Ja
VESTLANDSHUSGRUPPENS ARKITEKTKONTOR - 6018 ÅLESUND - TLF. 70 17 89 00		TRYGGE HJEM	
TEGNINGEN MÅ HVERKEN HELT ELLER DELVIS KOPIERES ELLER BENYTTES VED TILTAK SOM VESTLANDSHUS IKKE MEDVIRKER I.		SKALA 1 : 100	
		Tegningsnr. 501	
		Prosj.nr. 212v	
		DATA DESIGN SYSTEM	

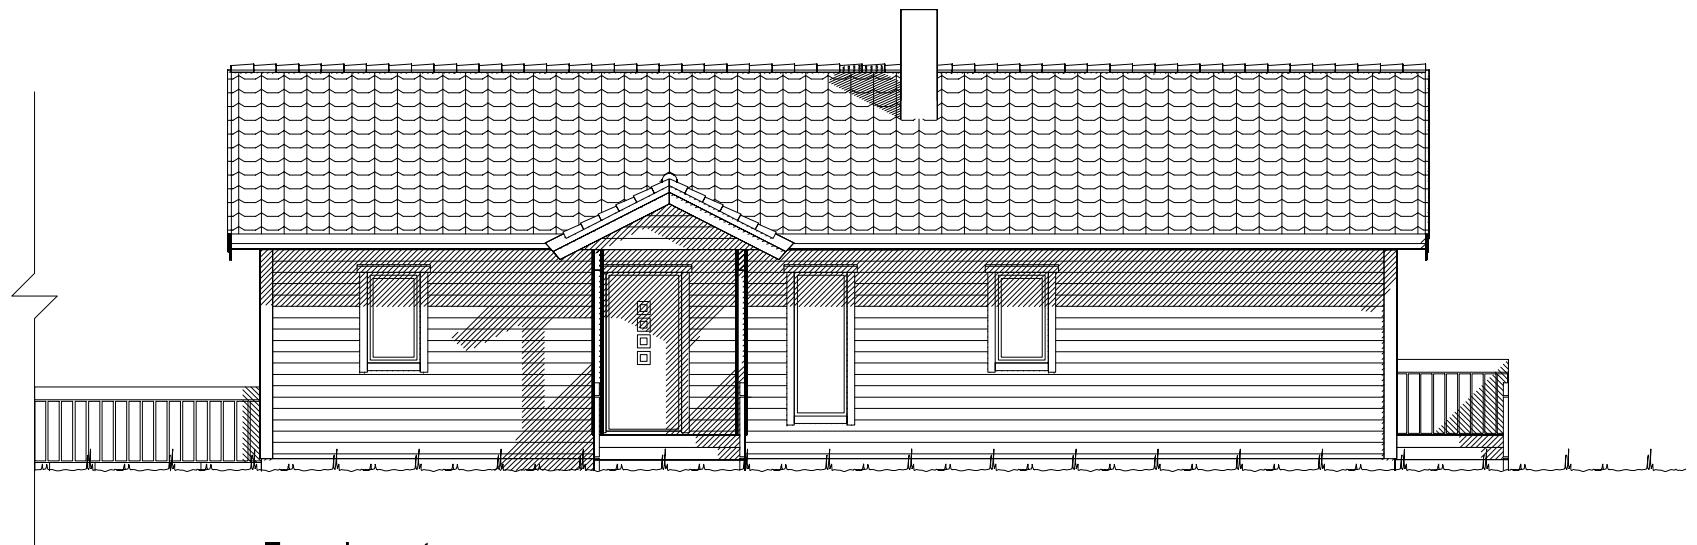

Fasade mot .

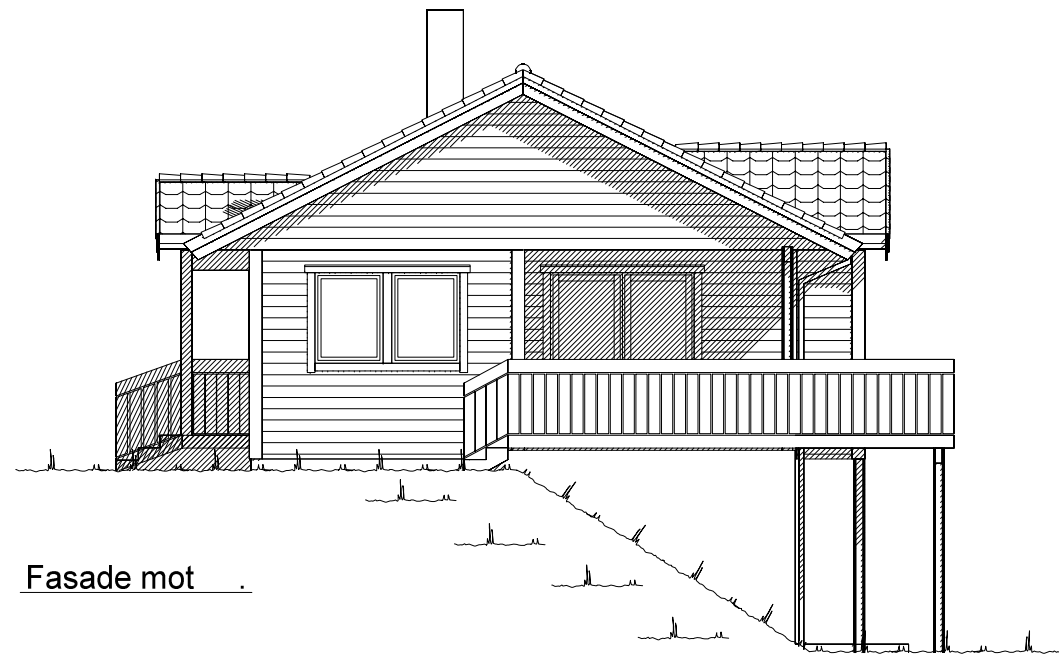

Fasade mot .

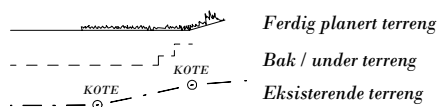


UTFORMING AV TILTAK BEKREFTES FOREVIST:

Nabo.nr.	G.nr.	Br.nr.	Dato	Sign.
Nabo.nr.	G.nr.	Br.nr.	Dato	Sign.
Nabo.nr.	G.nr.	Br.nr.	Dato	Sign.
Nabo.nr.	G.nr.	Br.nr.	Dato	Sign.

		Tiltakshaver: Kjell Arne Myklebust	
		Forhandler: Byggpartner Kvinnherad AS	
Hustype: Blåfjellet		Fasade 3 og 4	
Byggeplassens adresse:		ARKIV NR.:	
Kjærlandssio 140, 5463 Uskedalen			
G.nr. 124	Br.nr. 3	Er tegning klarert for bestilling, kontrakt og søkning ?	Ja
VESTLANDSHUSGRUPPENS ARKITEKTKONTOR - 6018 ÅLESUND - TLF. 70 17 89 00			
TEGNINGEN MÅ HVERKEN HELT ELLER DELVIS KOPIERES ELLER BENYTTES VED TILTAK SOM VESTLANDSHUS IKKE MEDVIRKER I.			

DATO 01.08.11	TRYGGE HJEM
REV.1 24.05.12 vhh	
REV.2	SKALA 1 : 100
REV.3	Tegningsnr. 502
	Prosj.nr. 212v

DATA DESIGN SYSTEM

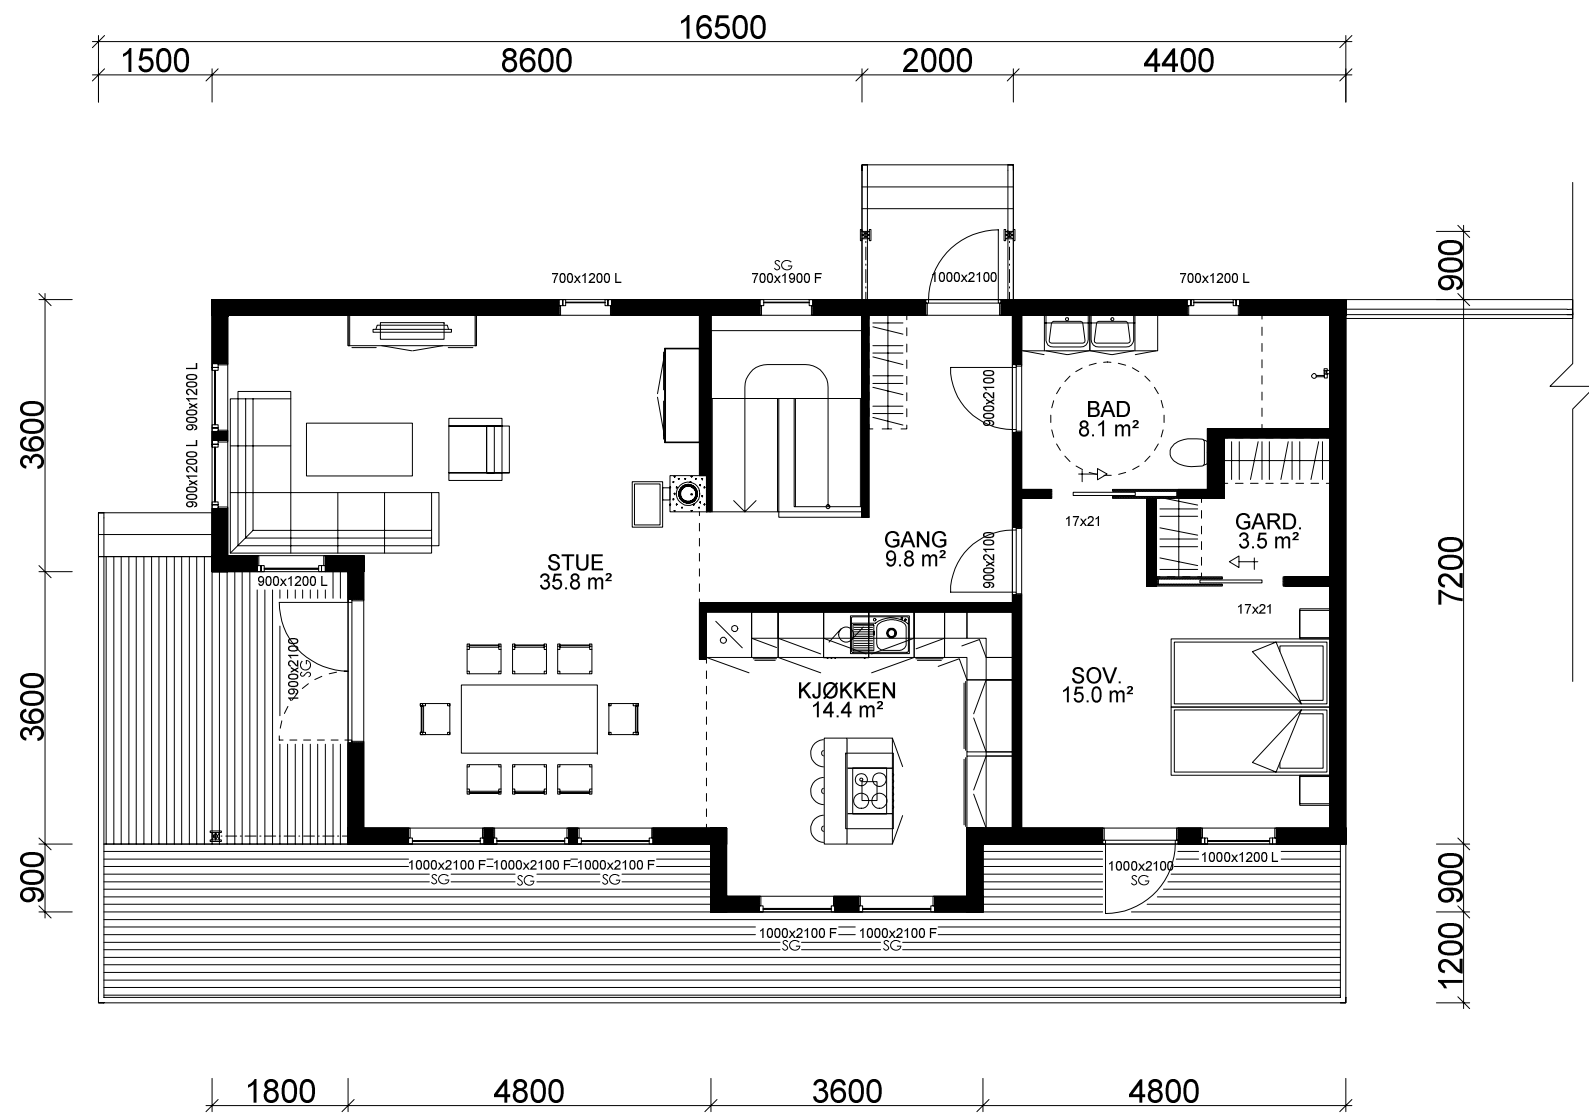

HOVEDPLAN: 95,2 m2 BRA

Kanaler fra ventilasjonsanlegg, vil i noen tilfeller medføre ekstra veggtykkelser eller "kassing", som får mindre konsekvenser for romløsninger. Dette kan eventuelt justeres noe før igangsetting av bygget.

NB! Ved innhenting av pristilbud av ytterdører og vindu, må forutsetningen i varmetapsberegningen legges til grunn. Her blir det forutsatt en maksimal, gjennomsnittlig U-verdi til ytterdører og vindu for bygget.

Høy prosentandel over 20% vindu og dører, har konsekvenser for byggets isolering.



% vindu- og dørareal er beregnet til: 22%
Gjennomsnittlig U-verdi er her: 1,2

Bruk av personsikkerhetsglass i vindu, er markert på plan med SG

(Bygningens tototale bruksareal på tomt)

Arealberegninger i hht. NS 3940	Bruksareal BRA i m²			P-ROM Primære rom
	Pr etasje	Åpent over- bygd areal og carport	Sum BRA	
U. etg. plan	86.5	26.9	113.4	68.0
H. etg. plan	95.2	4.1	99.3	95.2
SUM :	181.7	31.0	212.7	163.2
BYA :	150.2	0.0	150.2	
Grunnflate/ fotavtrykk :	101.5			

 VESTLANDS HUS		Tiltakshaver: Kjell Arne Myklebust				
		Forhandler: Byggpartner Kvinnherad AS				
Hustype: Blåfjellet		Plan		DATO 01.08.11		TRYGGE HJEM
Byggeplassens adresse:		ARKIV NR.:		REV.1 24.05.12 vhh		
Kjærlandssio 140, 5463 Uskedalen				REV.2		SKALA 1 : 100
		REV.3		Tegningsnr. 503		
G.nr. 124	Br.nr. 3	Er tegning klarert for bestilling, kontrakt og søkning ?		Ja	 DATA DESIGN SYSTEM	Prosj.nr. 212v
VESTLANDSHUSGRUPPENS ARKITEKTKONTOR - 6018 ÅLESUND - TLF. 70 17 89 00						
TEGNINGEN MÅ HVERKEN HELT ELLER DELVIS KOPIERES ELLER BENYTTES VED TILTAK SOM VESTLANDSHUS IKKE MEDVIRKER I.						

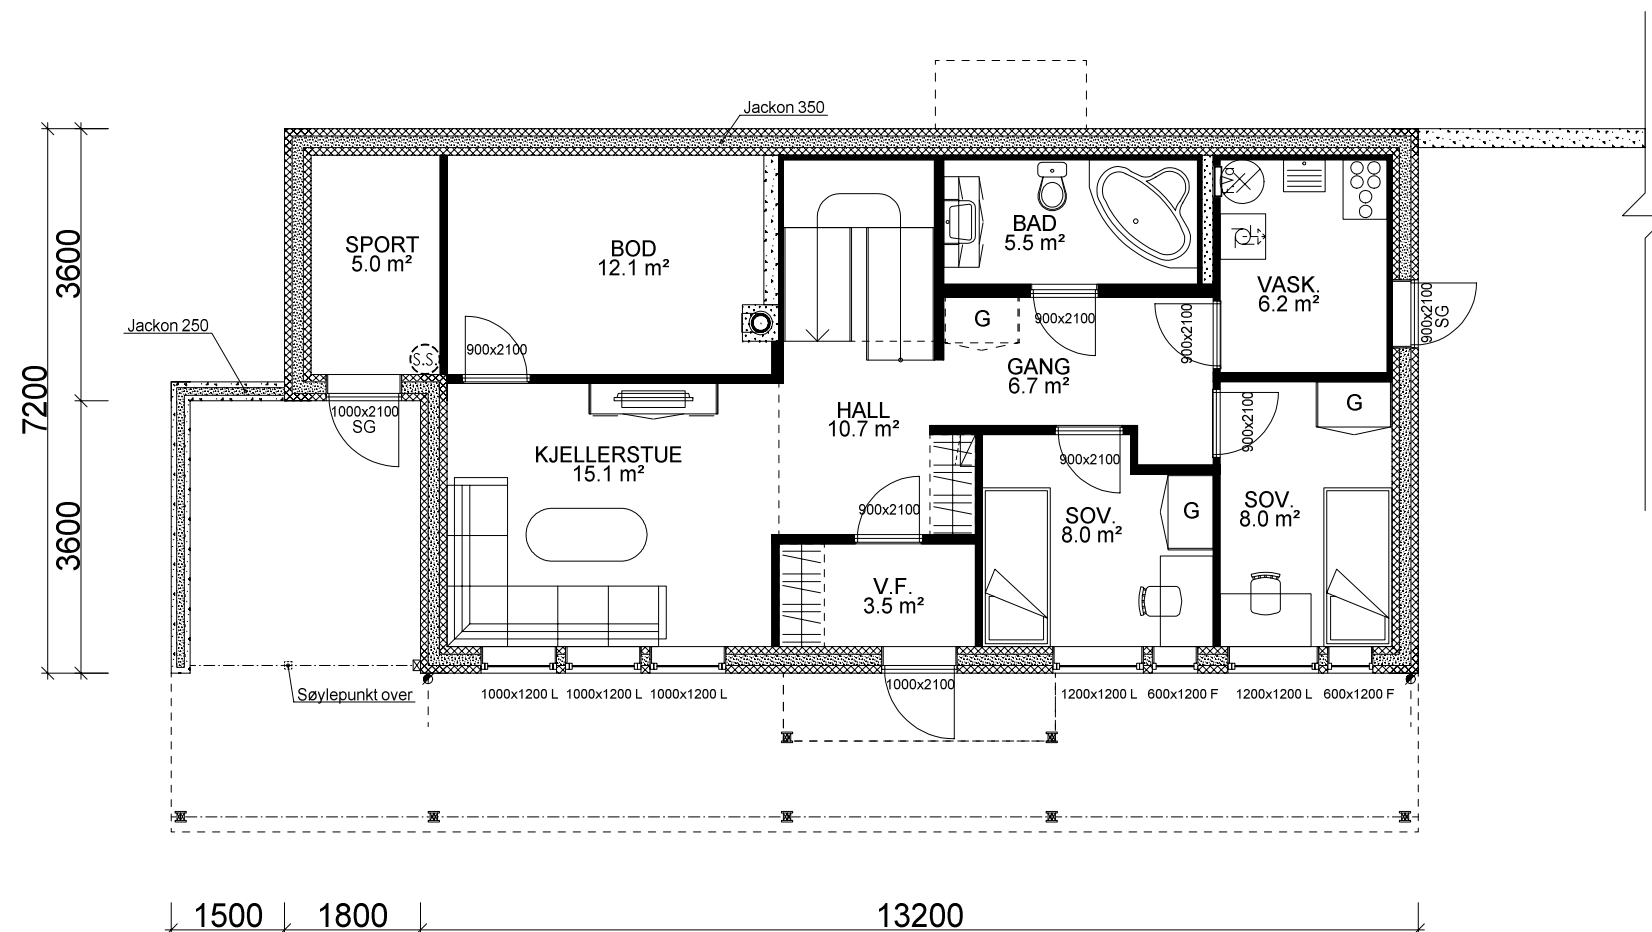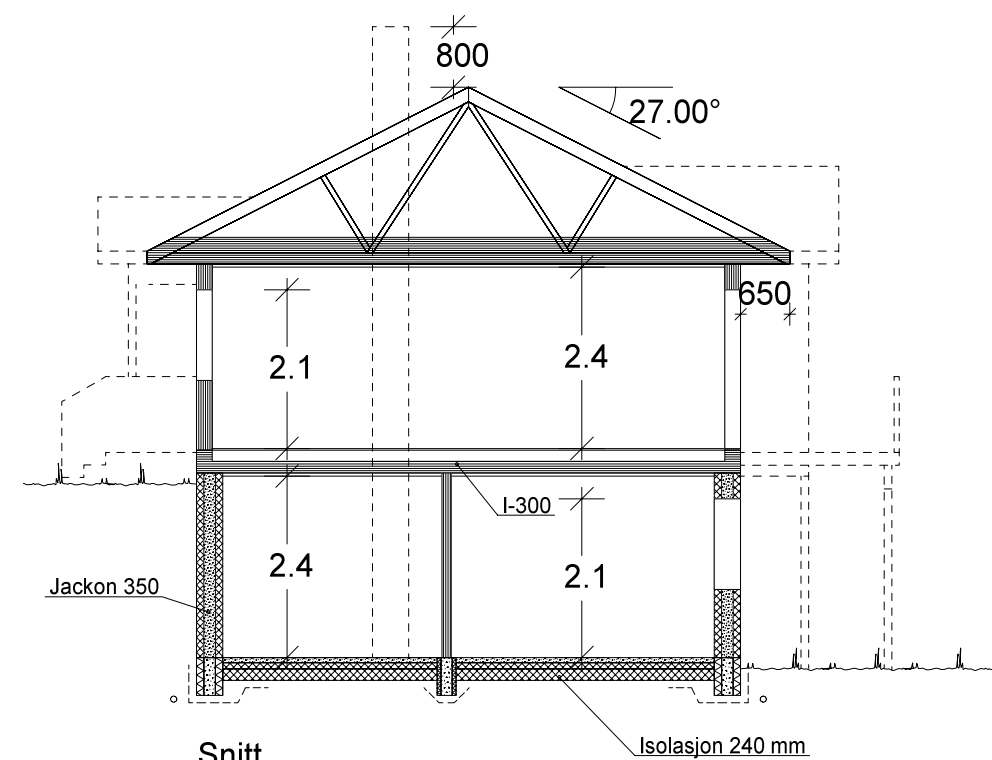

UNDERETASJE: 86,5 m2 BRA

Bruk av personsikkerhetsglass i vindu, er markert på plan med SG

Bruk av personligkennetegnsglass i vindu, er markert på plan med GG

		Tiltakshaver: <i>Kjell Arne Myklebust</i>	
VESTLANDS HUS		Forhandler: <i>Byggpartner Kvinnherad AS</i>	
Hustype: Blåfjellet		Plan og snitt	
Byggeplassens adresse: Kjærlandssio 140, 5463 Uskedalen		ARKIV NR.:	DATO 01.08.11
			REV.1 24.05.12 vhh
			REV.2
			REV.3
G.nr. 124	Br.nr. 3	Er tegning klarert for bestilling, kontrakt og søkning ?	Ja
VESTLANDSHUSGRUPPENS ARKITEKTKONTOR - 6018 ÅLESUND - TLF. 70 17 89 00			
TEGNINGEN MÅ HVERKEN HELT ELLER DELVIS KOPIERES ELLER BENYTTES VED TILTAK SOM VESTLANDSHUS IKKE MEDVIRKER I.			

TRYGGE HJEM

SKALA 1 : 100

Tegningsnr. 504

Prosj.nr. 212v

 DATA DESIGN SYSTEM