



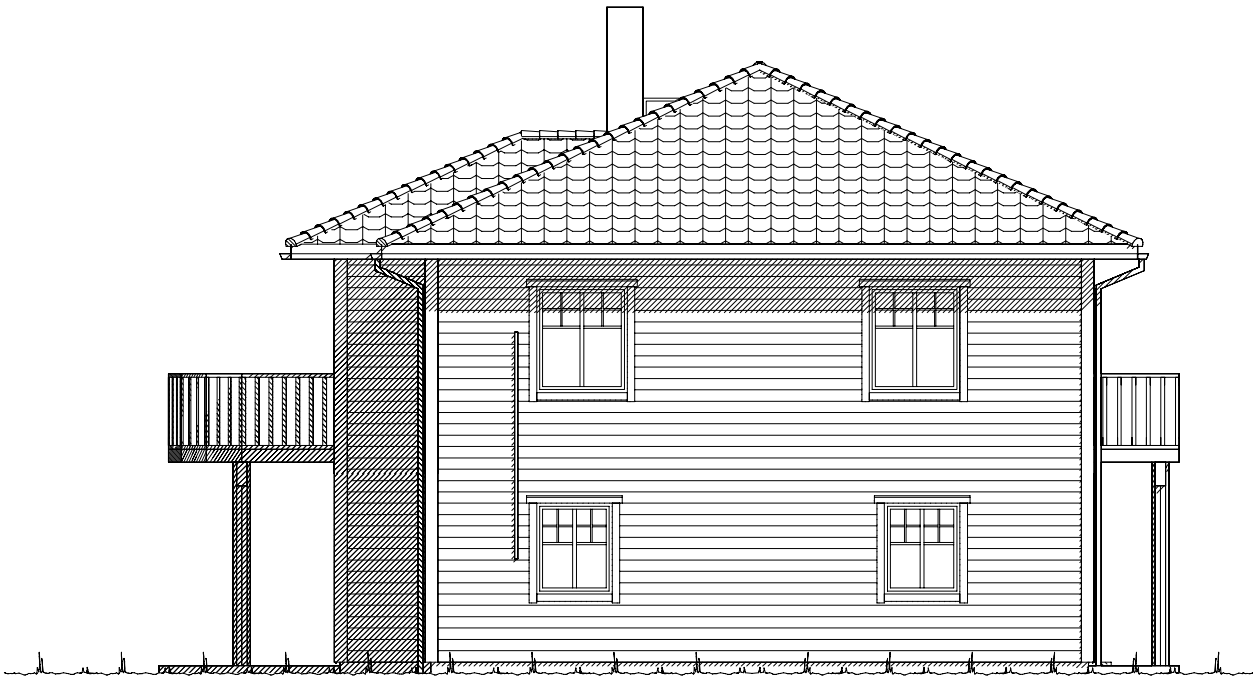

Fasade mot _____.



Fasade mot _____.

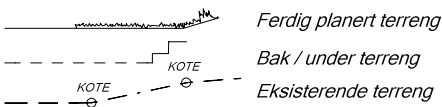

UTFORMING AV TILTAK BEKREFTES FOREVIST:				
Nabo.nr.	G.nr.	Br.nr.	Dato	Sign.
Nabo.nr.	G.nr.	Br.nr.	Dato	Sign.
Nabo.nr.	G.nr.	Br.nr.	Dato	Sign.
Nabo.nr.	G.nr.	Br.nr.	Dato	Sign.


		Tiltakshaver: Tor Erling Kvilt	
		Forhandler: Pre-Bo Bygg AS	
Hustype: Spesial		Fasade 1 og 2	
Byggeplassens adresse:		ARKIV NR.:	
G.nr.	Br.nr.	Er tegning klarert for bestilling, kontrakt og søkning ?	Nei
DATO 17.11.17 vhh			
REV.1			
REV.2			
REV.3			
		SKALA 1 : 100	
		Tegningsnr.	501
		Prosj.nr.	170191
DATA DESIGN SYSTEM			
VESTLANDSHUSGRUPPENS ARKITEKTKONTOR - 6018 ÅLESUND - TLF. 70 17 89 00			
TEGNINGEN MÅ HVERKEN HELT ELLER DELVIS KOPIERES ELLER BENYTTES VED TILTAK SOM VESTLANDSHUS IKKE MEDVIRKER I.			



Fasade mot



Fasade mot

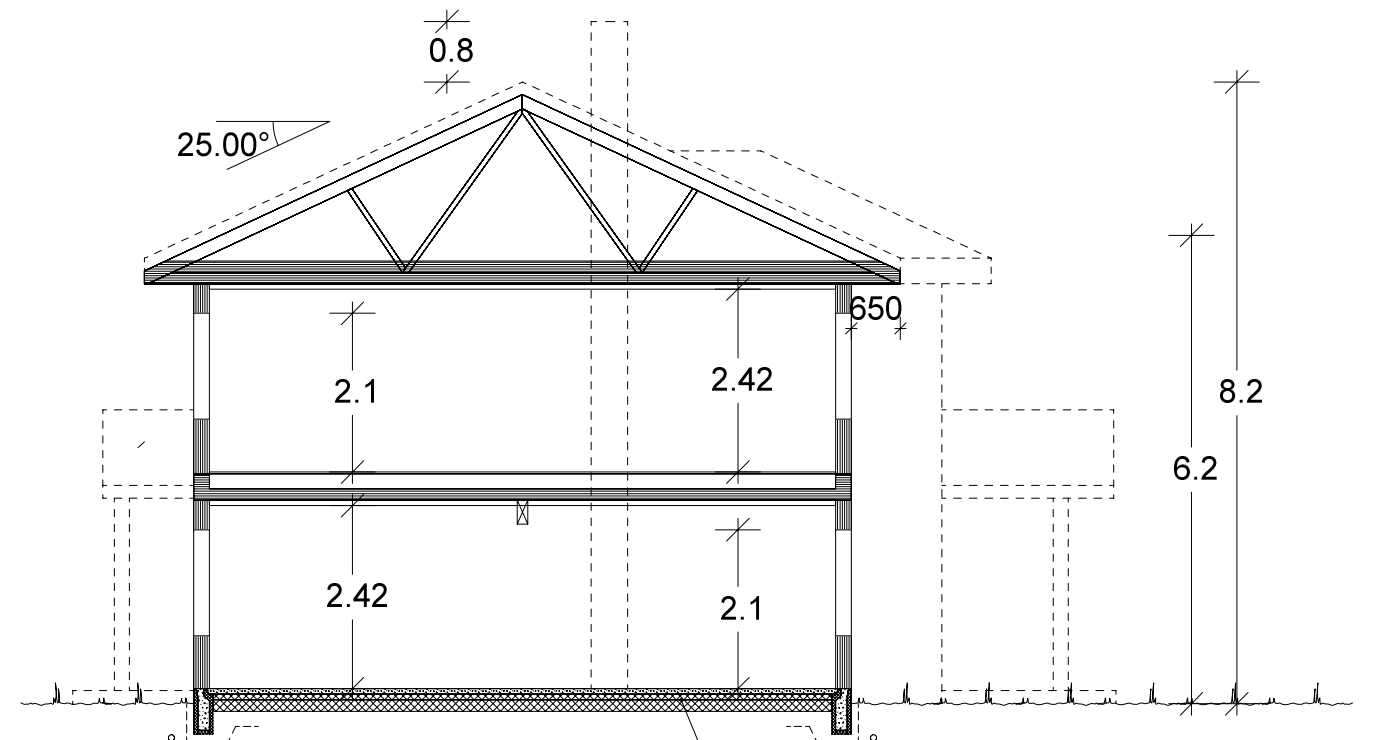


Snitt.


Isolasjon XXX mm

UTFORMING AV TILTAK BEKREFTES FOREVIST:


Nabo.nr.	G.nr.	Br.nr.	Dato	Sign.
Nabo.nr.	G.nr.	Br.nr.	Dato	Sign.
Nabo.nr.	G.nr.	Br.nr.	Dato	Sign.
Nabo.nr.	G.nr.	Br.nr.	Dato	Sign.

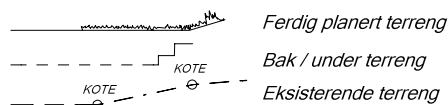

VESTLANDS HUS		Tiltakshaver: Tor Erling Kvilt	
		Forhandler: Pre-Bo Bygg AS	
Hustype: Spesial		Fasade 3, 4 og snitt	
Byggeplassens adresse:		ARKIV NR.:	
G.nr.	Br.nr.	Er tegning klarert for bestilling, kontrakt og søkning ?	
		Nei	
DATO 17.11.17 vhh			
REV.1			
REV.2			
REV.3			
SKALA 1 : 100			
Tegningsnr. 502			
Prosj.nr. 170191			
DATA DESIGN SYSTEM			
VESTLANDSHUSGRUPPENS ARKITEKTKONTOR - 6018 ÅLESUND - TLF. 70 17 89 00			
TEGNINGEN MÅ HVERKEN HELT ELLER DELVIS KOPIERES ELLER BENYTTES VED TILTAK SOM VESTLANDSHUS IKKE MEDVIRKER I.			

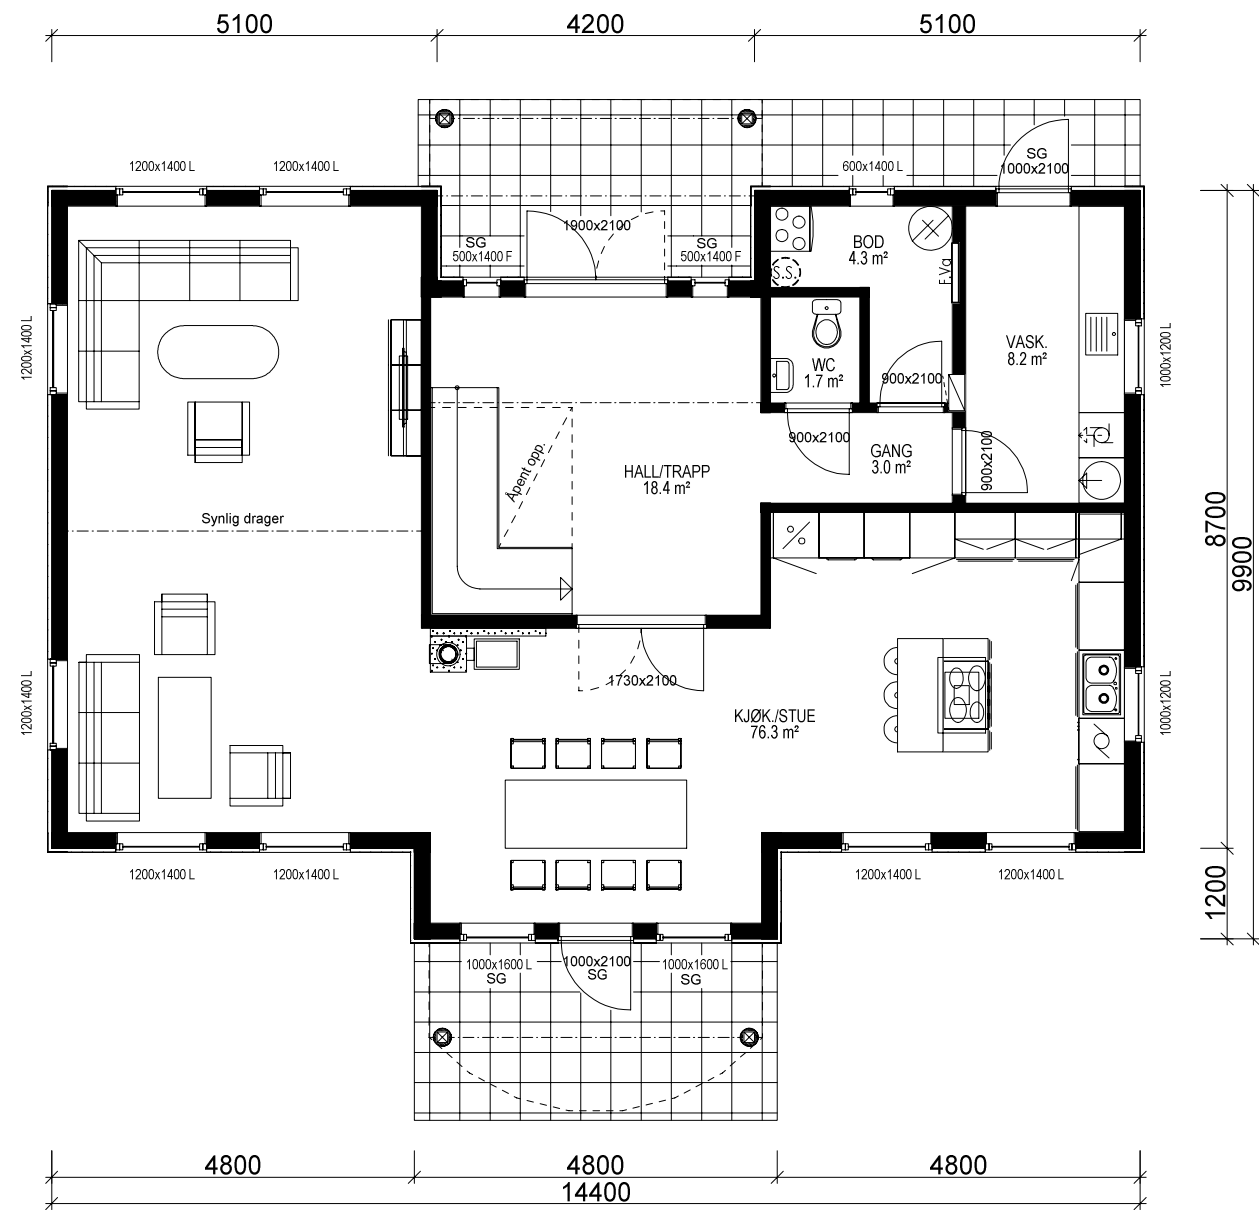

H. ETG. PLAN: 115,5 m² BRA

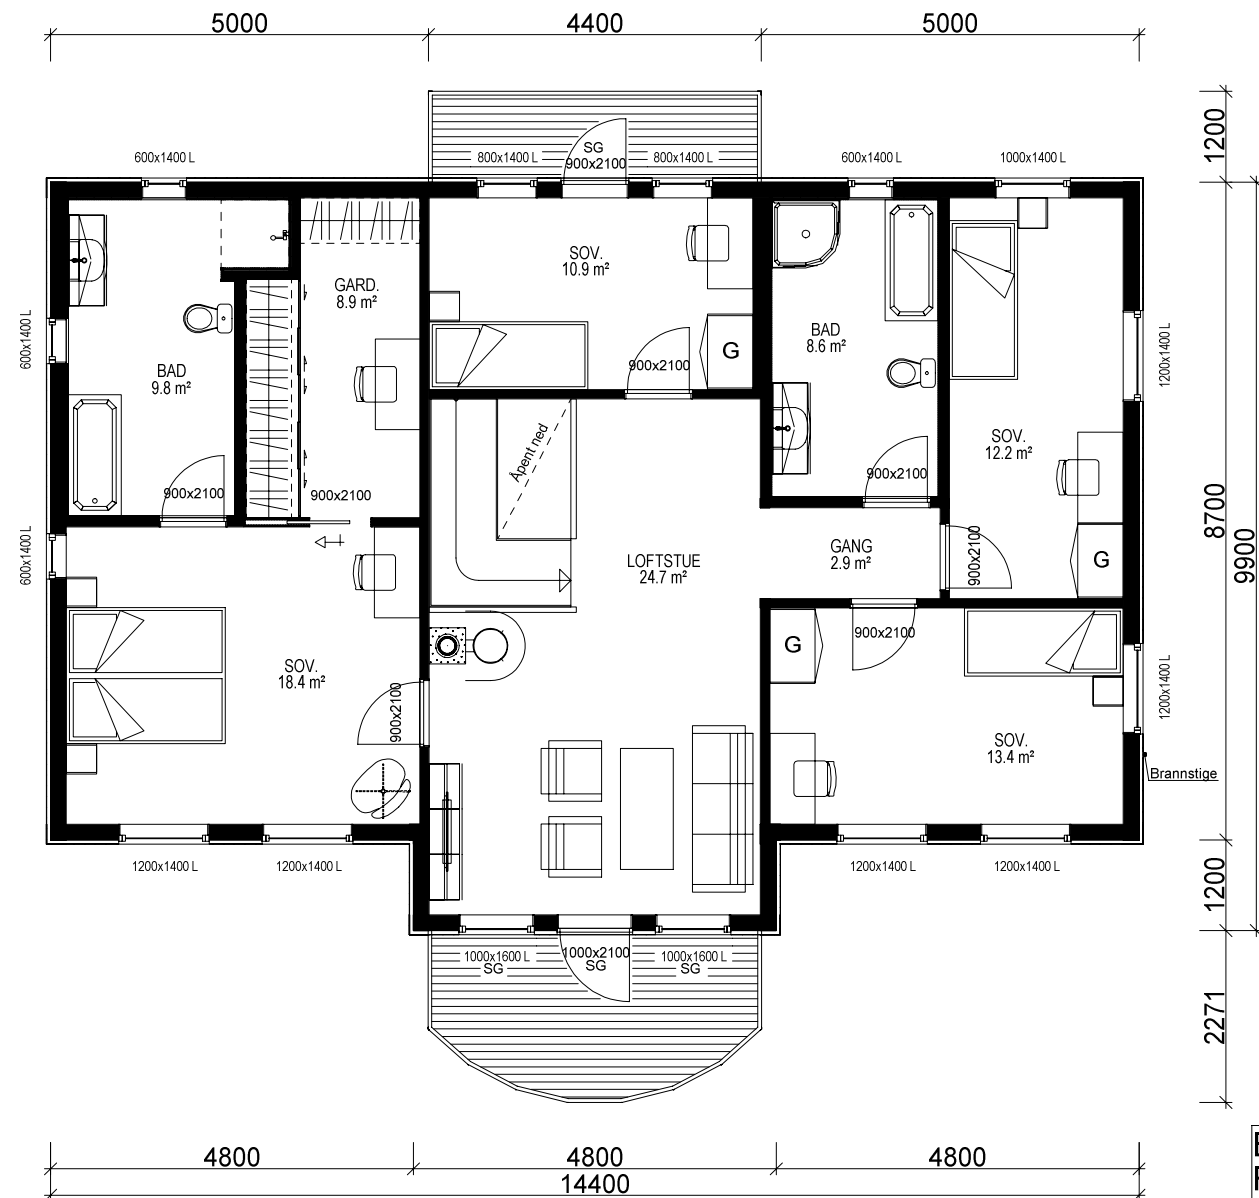

2. ETG. PLAN: 120,7 m² BRA.

Bygning i:
Risikoklasse 4
Brannklasse 1

Lekkasjetall =
U-verdi vindu/dør:

Prosjekteres etter TEK10 - 12.11.15

Kanaler fra ventilasjonsanlegg, vil i noen tilfeller medføre ekstra veggtykkelser eller "kassing", som får mindre konsekvenser for romløsninger. Dette kan eventuelt justeres noe før igangsetting av bygget.

NB! Ved innhenting av pristilbud av ytterdører og vindu, må forutsetningen i varmetapsberegningen legges til grunn. Her blir det forutsatt en maksimal, gjennomsnittlig U-verdi til ytterdører og vindu for bygget. Høy prosentandel over 20% vindu og dører, har konsekvenser for byggets isolering.

% vindu- og dørareal er beregnet til: xx %
Gjennomsnittlig U-verdi er her: _____

Bruk av personsikkerhetsglass i vindu, er markert på plan med SG

Sportsbod for leilighet i frittstående bygg/garasje. SKAL bygges samtidig som hus.

Arealberegninger i hht. NS 3940	Bruksareal BRA i m²			P-ROM Primære rom
	Pr etasje	Apent overbygg areal og carport	Sum BRA	
H. etg. plan	115.5	12.7	128.2	110.3
2. etg. plan	120.7	0.0	120.7	120.7
SUM :	236.2	12.7	248.9	231.0
BYA :	128.8	18.5	147.3	
Grunnflate/ fotavtrykk :	126.0			

 VESTLANDS HUS		Tiltakshaver: <i>Tor Erling Kvilt</i>				
		Forhandler: <i>Pre-Bo Bygg AS</i>				
Hustype: Spesial		Plan		DATO 17.11.17 vhh		
Byggeplassens adresse:			ARKIV NR.:		REV.1	SKALA 1 : 100
					REV.2	
					REV.3	
G.nr.	Br.nr.	Er tegning klarert for bestilling, kontrakt og søkning ?		Nei	Tegningsnr. 503	Prosj.nr. 170191
 DATA DESIGN SYSTEM						
VESTLANDSHUSGRUPPENS ARKITEKTKONTOR - 6018 ÅLESUND - TLF. 70 17 89 00						
TEGNINGEN MÅ HVERKEN HELT ELLER DELVIS KOPIERES ELLER BENYTTES VED TILTAK SOM VESTLANDSHUS IKKE MEDVIRKER I.						