




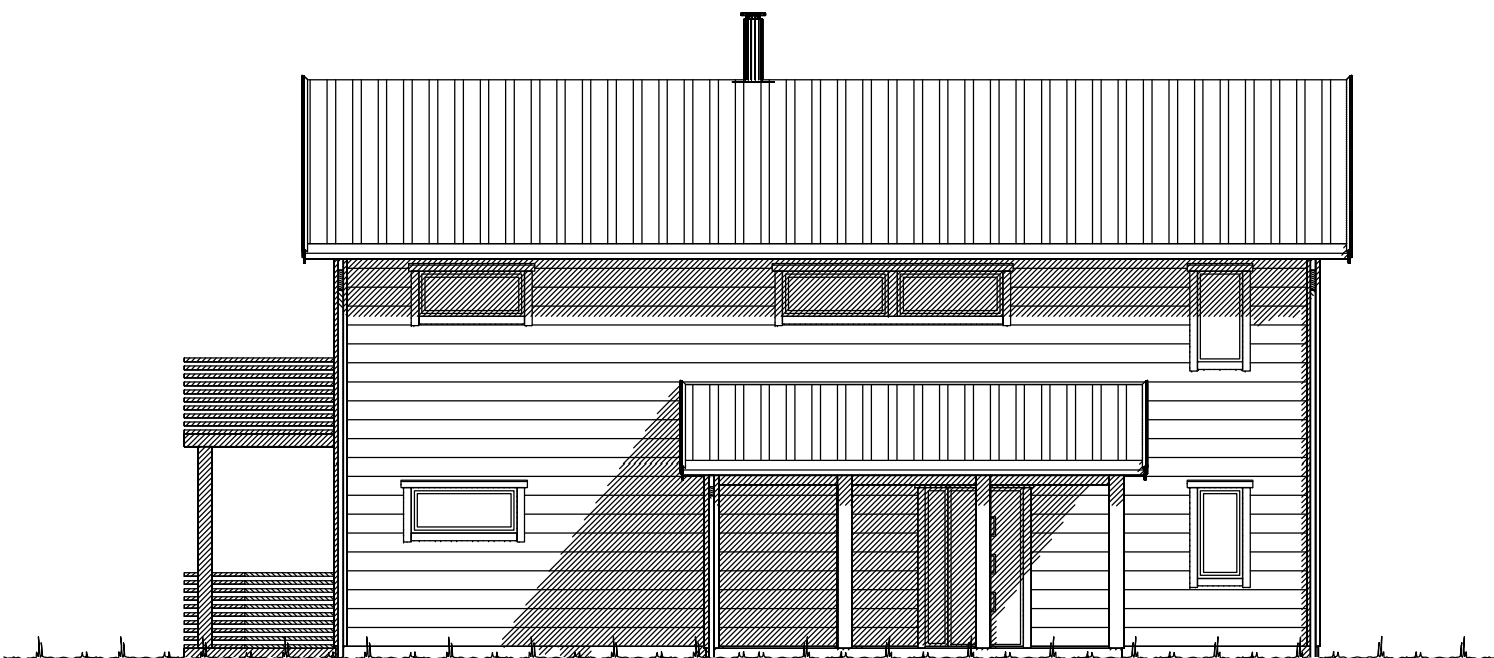

Fasade mot _____.

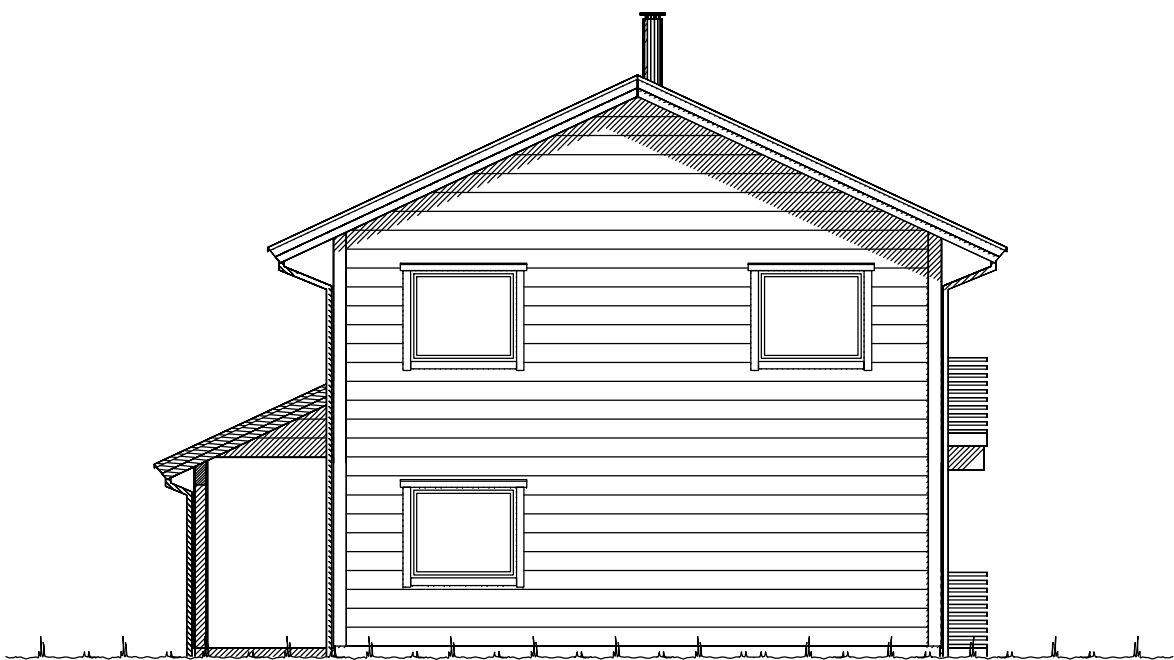


Fasade mot _____.

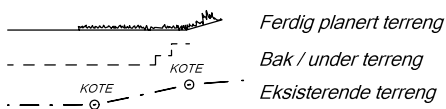

UTFORMING AV TILTAK BEKREFTES FOREVIST:				
Nabo.nr.	G.nr.	Br.nr.	Dato	Sign.
Nabo.nr.	G.nr.	Br.nr.	Dato	Sign.
Nabo.nr.	G.nr.	Br.nr.	Dato	Sign.
Nabo.nr.	G.nr.	Br.nr.	Dato	Sign.



VESTLANDS HUS		Tiltakshaver: Geir Marthinsen	
		Forhandler: Byggjenester Sør-Gudbrandsdal AS	
Hustype: Spesial Fasade 1 og 2		DATO 31.10.16 vhh	
Byggeplassens adresse:		ARKIV NR.:	
Vestringvegen 551, 2653 Vestre Gausdal			SKALA 1 : 100
G.nr. 33	Br.nr. 100	Er tegning klarert for bestilling, kontrakt og søkning ?	Tegningsnr. 501
		Nei	Prosj.nr. 796v
DATA DESIGN SYSTEM			
VESTLANDSHUSGRUPPENS ARKITEKTKONTOR - 6018 ÅLESUND - TLF. 70 17 89 00			
TEGNINGEN MÅ HVERKEN HELT ELLER DELVIS KOPIERES ELLER BENYTTES VED TILTAK SOM VESTLANDSHUS IKKE MEDVIRKER I.			

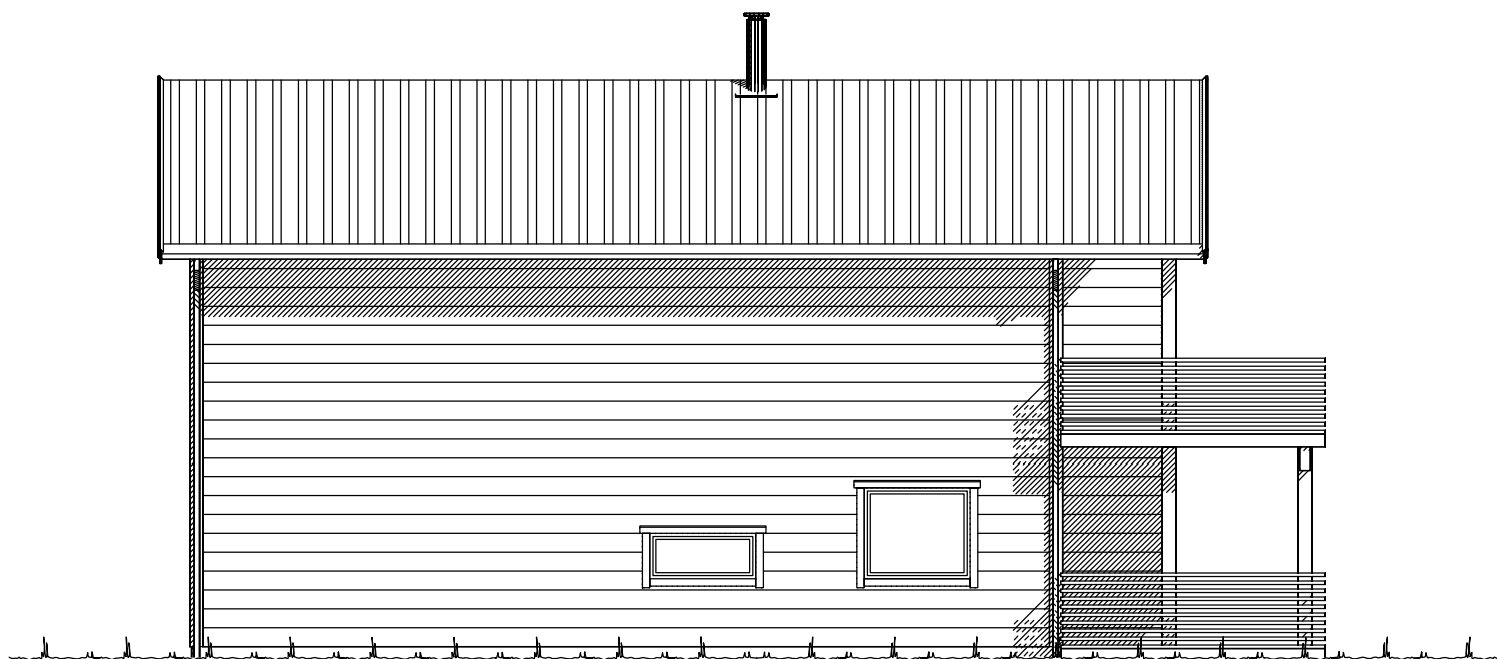

Fasade mot _____.



Fasade mot _____.

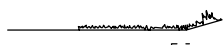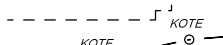 Ferdig planert terreng
 Bak / under terreng
 Eksisterende terreng

UTFORMING AV TILTAK BEKREFTES FOREVIST:

Nabo.nr.	G.nr.	Br.nr.	Dato	Sign.
Nabo.nr.	G.nr.	Br.nr.	Dato	Sign.
Nabo.nr.	G.nr.	Br.nr.	Dato	Sign.
Nabo.nr.	G.nr.	Br.nr.	Dato	Sign.


		Tiltakshaver: Geir Marthinsen	
		Forhandler: Byggjenester Sør-Gudbrandsdal AS	
Hustype: Spesial Fasade 3 og 4		DATO 31.10.16 vhh	
Byggeplassens adresse:		ARKIV NR.:	
Vestringvegen 551, 2653 Vestre Gausdal			SKALA 1 : 100
G.nr. 33	Br.nr. 100	Er tegning klarert for bestilling, kontrakt og søkning ?	Nei
VESTLANDSHUSGRUPPENS ARKITEKTKONTOR - 6018 ÅLESUND - TLF. 70 17 89 00			
TEGNINGEN MÅ HVERKEN HELT ELLER DELVIS KOPIERES ELLER BENYTTES VED TILTAK SOM VESTLANDSHUS IKKE MEDVIRKER I.			



Sportsbod i frittstående bygg/garasje.
SKAL være tilgjengelig og ha trinnfri adkomst.
SKAL bygges samtidig som hus.

Arealberegninger i hht. NS 3940	Bruksareal BRA i m²			P-ROM
	Pr etasje	Apent over- bygg areal og carport	Sum BRA	Primære rom
H. etg. plan	89.6	20.5	110.1	84.5
2. etg. plan	89.6	5.1	94.7	85.1
SUM :	179.2	25.6	204.8	169.6
BYA :	124.1	0.0	124.1	
Grunnflate/ fotavtrykk :	98.2			

 VESTLANDSHUS		Tiltakshaver: <i>Geir Marthinsen</i>			
		Forhandler: <i>Byggtjenester Sør-Gudbrandsdal AS</i>			
Hustype: <i>Spesial</i>		Plan		DATO 31.10.16 vhh	
Byggeplassens adresse: <i>Vestringvegen 551, 2653 Vestre Gausdal</i>			ARKIV NR.:	REV.1	SKALA 1 : 100
				REV.2	
				REV.3	
G.nr. 33	Br.nr. 100	Er tegning klarert for bestilling, kontrakt og søkning ?		Nei	Tegningsnr. 503
				 DATA DESIGN SYSTEM	Prosj.nr. 796v
VESTLANDSHUSGRUPPENS ARKITEKTKONTOR - 6018 ÅLESUND - TLF. 70 17 89 00					
TEGNINGEN MÅ HVERKEN HELT ELLER DELVIS KOPIERES ELLER BENYTTES VED TILTAK SOM VESTLANDSHUS IKKE MEDVIRKER I.					

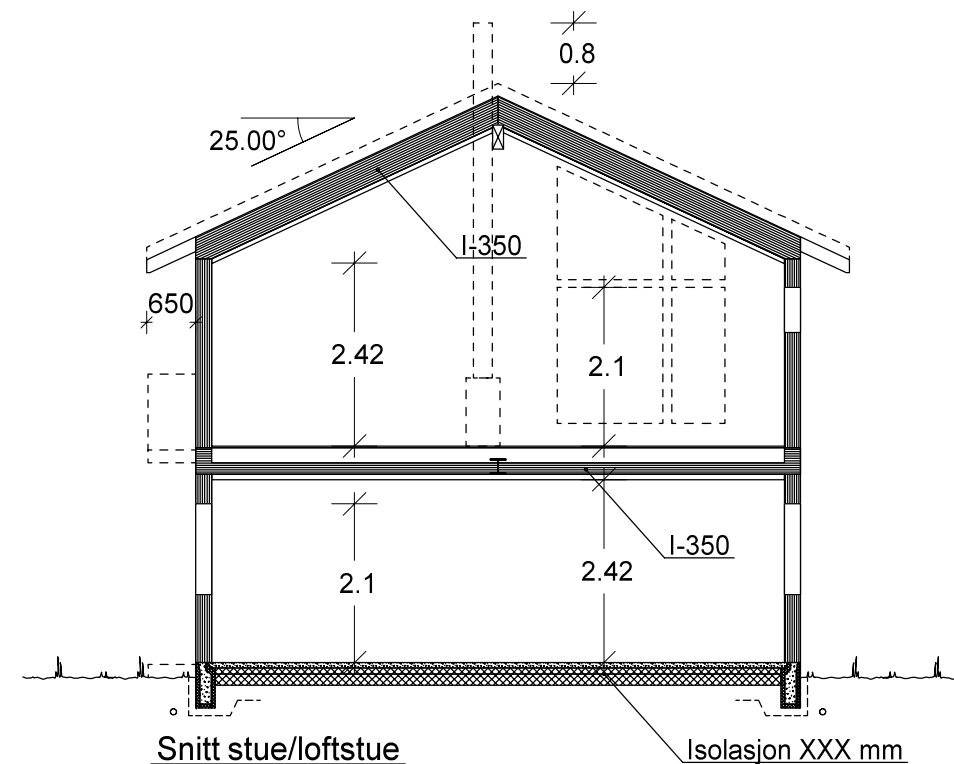

 VESTLANDSHUS		Tiltakshaver: <i>Geir Marthinsen</i>	
		Forhandler: <i>Byggjenester Sør-Gudbrandsdal AS</i>	
Hustype: <i>Spesial</i>		Snitt	
Byggeplassens adresse:		ARKIV NR.:	DATO <i>31.10.16</i> vhh
<i>Vestringvegen 551, 2653 Vestre Gausdal</i>			REV.1
			REV.2
			SKALA 1 : <i>100</i>
			Tegningsnr. <i>504</i>
G.nr. <i>33</i>	Br.nr. <i>100</i>	Er tegning klarert for bestilling, kontrakt og søkning ?	Prosj.nr. <i>796v</i>
		<i>Nei</i>	 DATA DESIGN SYSTEM
VESTLANDSHUSGRUPPENS ARKITEKTKONTOR - 6018 ÅLESUND - TLF. 70 17 89 00			
TEGNINGEN MÅ HVERKEN HELT ELLER DELVIS KOPIERES ELLER BENYTTES VED TILTAK SOM VESTLANDSHUS IKKE MEDVIRKER I.			