
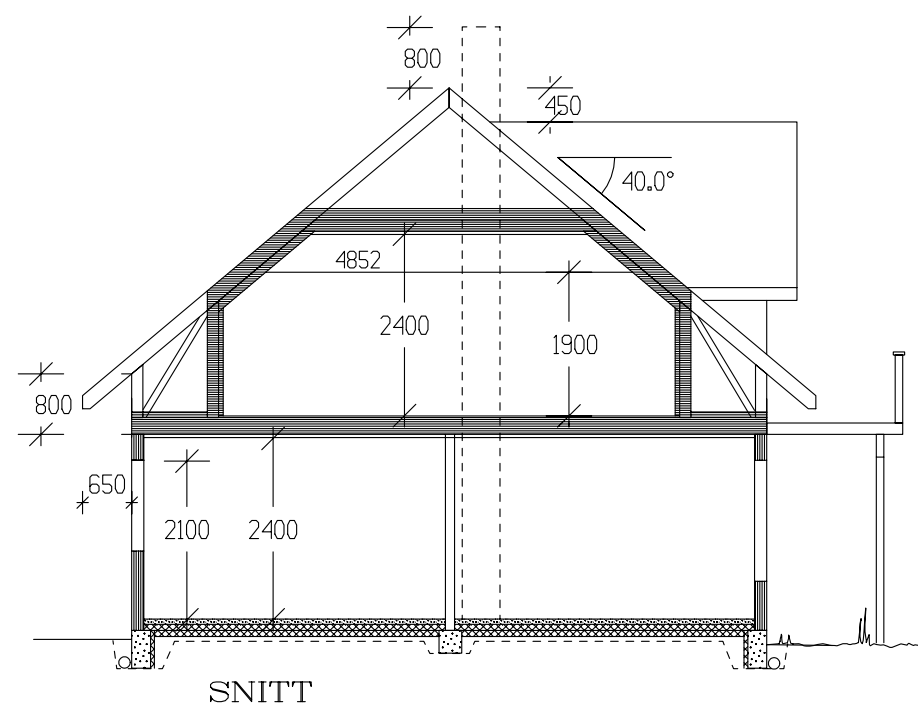
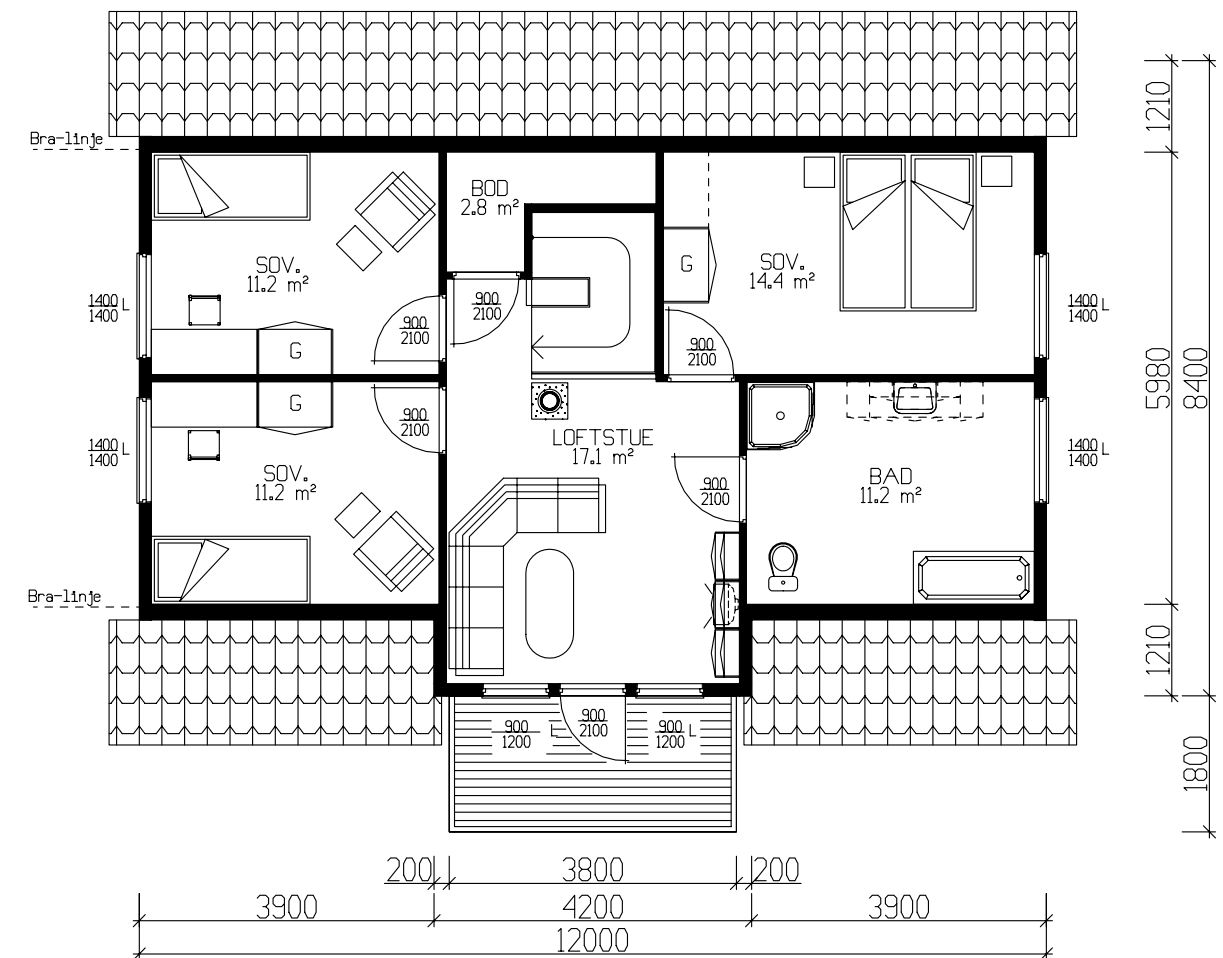


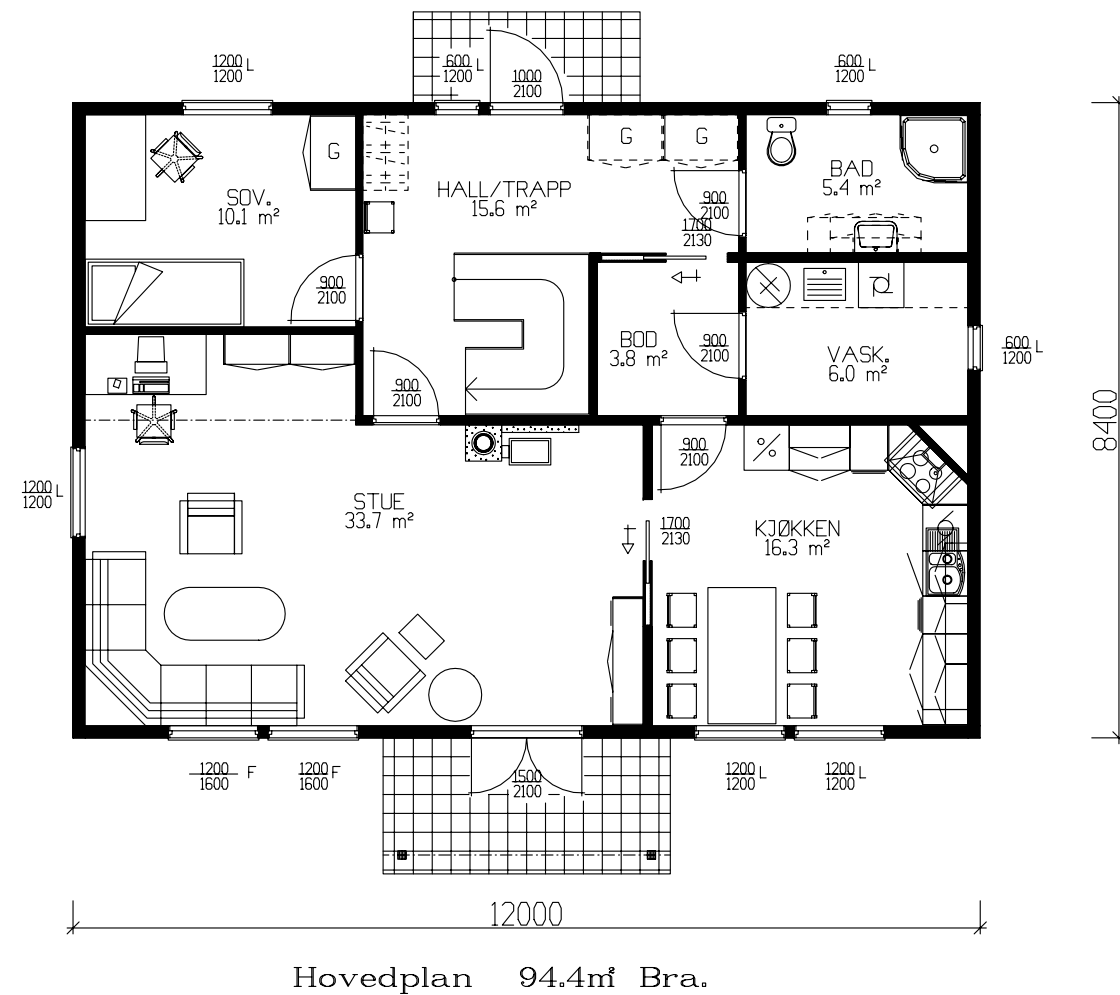

Sportsbod i framtidig garasje.

	BRA
Hovedplan	94.40
Etg.plan	73.90
Sum 1 m²	168.30

GRUNNFLATE	(M ²)	100.8
BEBYGD AREAL	(M ²)	107.6

Tiltakshaver: <i>Sylvia Kjellstadli</i>				 VestlandsHus TRYGGE HJEM Tegningsnr. 501 Prosj.nr. 233p
Leverandør: <i>Hellesylt Trevare AS</i>				
HUSTYPE: <i>Spesial</i>		PLANER - SNITT		
Byggeplassens adresse: <i>Stryn kommune.</i>		DATO 19.10.05 per REV.1 REV.2 REV.3 SKALA 1 : 100  DATA DESIGN SYSTEM		
G.nr.	Br.nr.	ER TEGNING KONTROLLERT I H.T. SJEKKLISTER ?	Nei	
VestlandsHusgruppens arkitektkontor – 6018 Alesund – Tlf. 70 17 89 00 TEGNINGEN MÅ HVERKEN HELT ELLER DELVIS KOPIERES ELLER BENYTTES VED TILTAK SOM VESTLANDSHUS IKKE MEDVIRKER I.				




Fasade mot



Fasade mot



Fasade mot

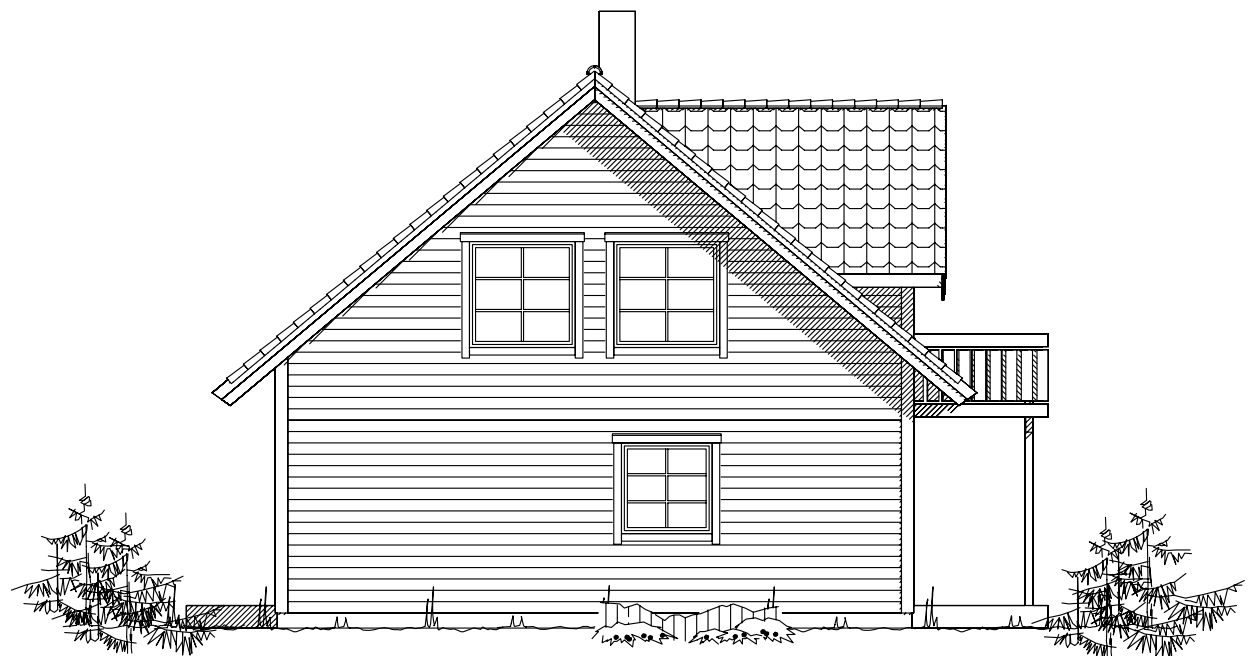

Fasade mot

— — — — — Ferdig planert terreng
- - - - - Bak / under terreng
— — — — — Eksisterende terreng

UTFORMING AV TILTAK BEKREFTES FOREVIST:

Nabo.nr.	G.nr.	Br.nr.	Dato	Sign.
Nabo.nr.	G.nr.	Br.nr.	Dato	Sign.
Nabo.nr.	G.nr.	Br.nr.	Dato	Sign.
Nabo.nr.	G.nr.	Br.nr.	Dato	Sign.

Tiltakshaver: Sylvia Kjellstadli				 Vestlandshus
Leverandør: Hellesylt Trevare AS				
HUSTYPE: Spesial		FASADER		
Byggeplassens adresse:		DATO 19.10.05 per		
Stryn kommune.		REV.1		TRYGGE HJEM
G.nr.		Br.nr.	REV.2	
ER TEGNING KONTROLLERT I H.T. SJEKKLISTER ?		Nei	REV.3	
SKALA 1 : 100		DATA DESIGN SYSTEM		Tegningsnr. 502
VestlandsHusgruppens arkitektkontor – 6018 Alesund – Tlf. 70 17 89 00				Prosj.nr. 233p
TEGNINGEN MÅ HVERKEN HELT ELLER DELVIS KOPIERES ELLER BENYTTES VED TILTAK SOM VESTLANDSHUS IKKE MEDVIRKER I.				