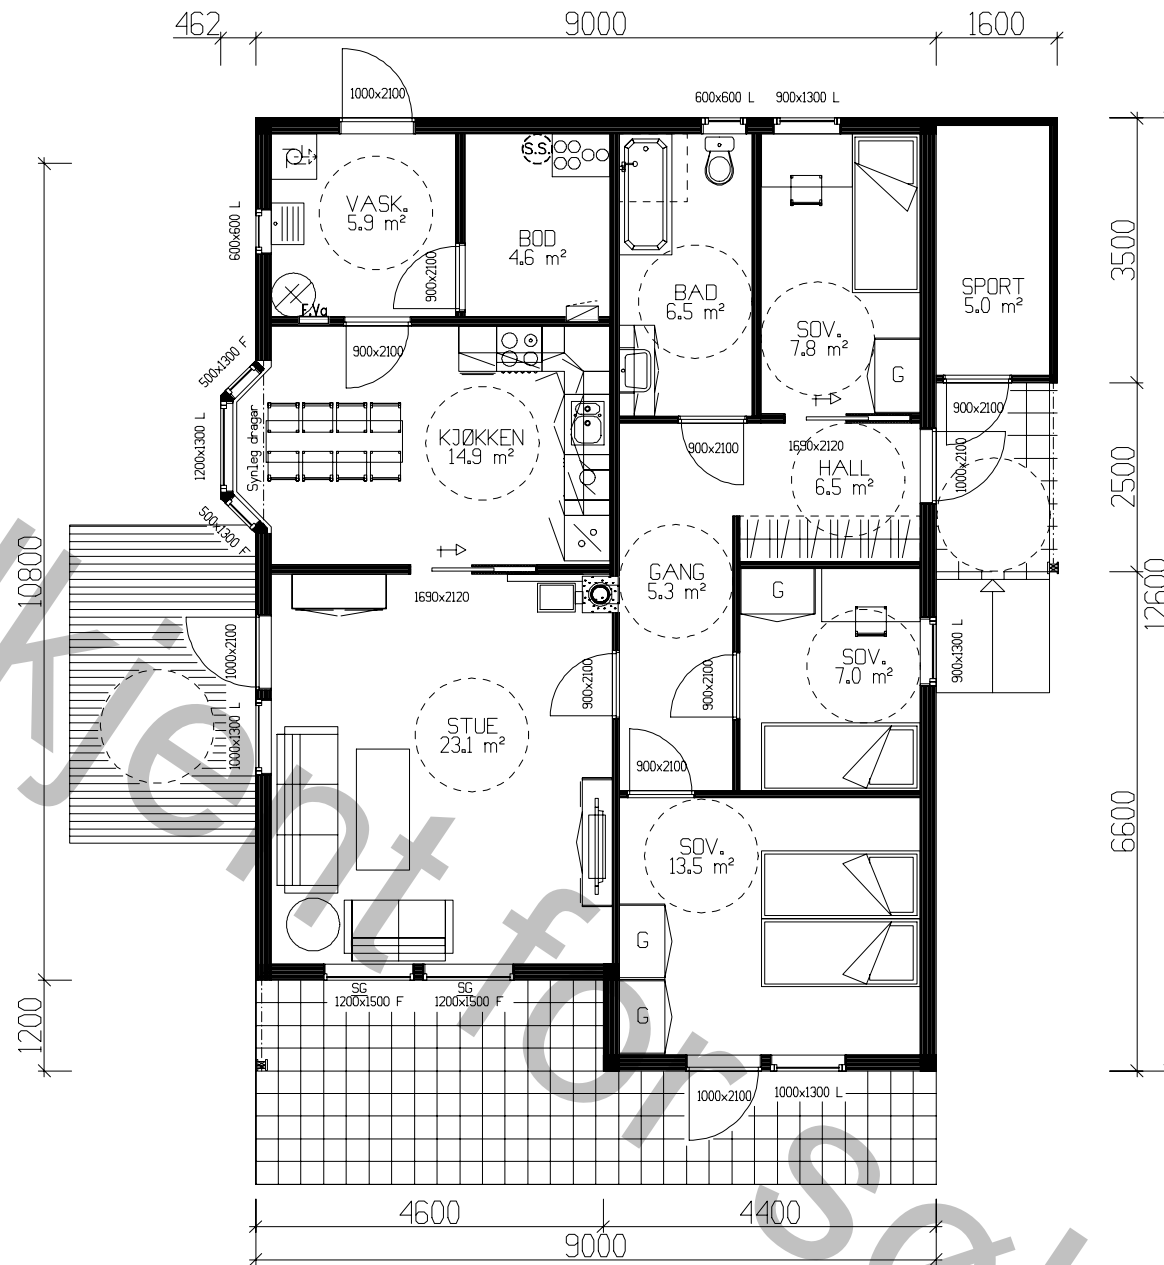
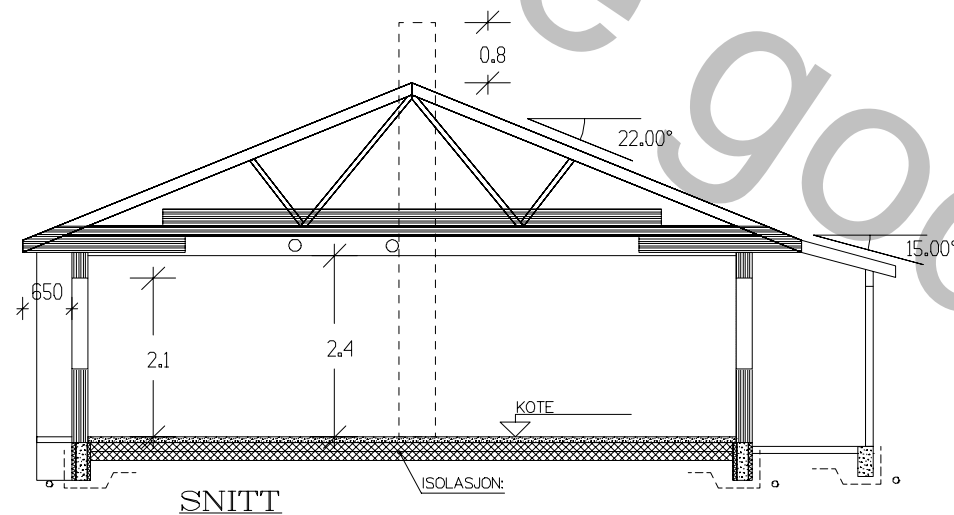




HOVEDPLAN 99,7m² + SPORT 5,0m² BRA

Kanaler fra ventilasjonsanlegg, vil i noen tilfeller medføre ekstra veggtykkelser eller "kassing", som får mindre konsekvenser for romløsninger. Dette kan eventuelt justeres noe før igangsetting av bygget.

NB! Ved innhenting av pristilbud av ytterdører og vindu, må forutsetningen i varmetapsberegningen legges til grunn. Her blir det forutsatt en maksimal, gjennomsnittlig U-verdi til ytterdører og vindu for bygget. Høy prosentandel over 20% vindu og dører, har konsekvenser for byggets isolering.

% vindu- og døreareal er beregnet til: -xx% Gjennomsnittlig U-verdi er her: _____

Bruk av personsikkerhetsglass i vindu, er markert på plan med SG

Arealberegninger i hht. NS 3940	Bruksareal BRA 1 m²			P-ROM Primære rom
	Pr etasje	Utvendig bod/garasje	Sum BRA	
H. etg. plan	99.7	5.0	104.7	94.2
SUM :	99.7	5.0	104.7	94.2
BYA :	123.8	0.0	123.8	
Grunnflate/ fotavtrykk :	114.3			

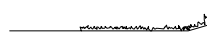
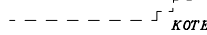
 
VESTLANDS HUS		Tiltakshaver:	
		Forhandler:	
Hustype: Festøykollen		PLAN – SNITT	
Byggeplassens adresse:		ARKIV NR.	
G.nr.	B.nr.	Er tegning klarert for bestilling, kontrakt og søkning ?	Nei
VESTLANDSHUSGRUPPENS ARKITEKTKONTOR – 6018 ÅLESUND – TLF. 70 17 89 00			
TEGNINGEN MÅ HVERKEN HELT ELLER DELVIS KOPIERES ELLER BENYTTES VED TILTAK SOM VESTLANDSHUS IKKE MEDVIRKER I.			

DATO	01.08.11	sk	TRYGGE HJEM
REV.1			
REV.2			SKALA 1 : 100
REV.3			Tegningsnr. 503
DATA DESIGN SYSTEM			Prosj.nr. 182p



Fasade mot _____.

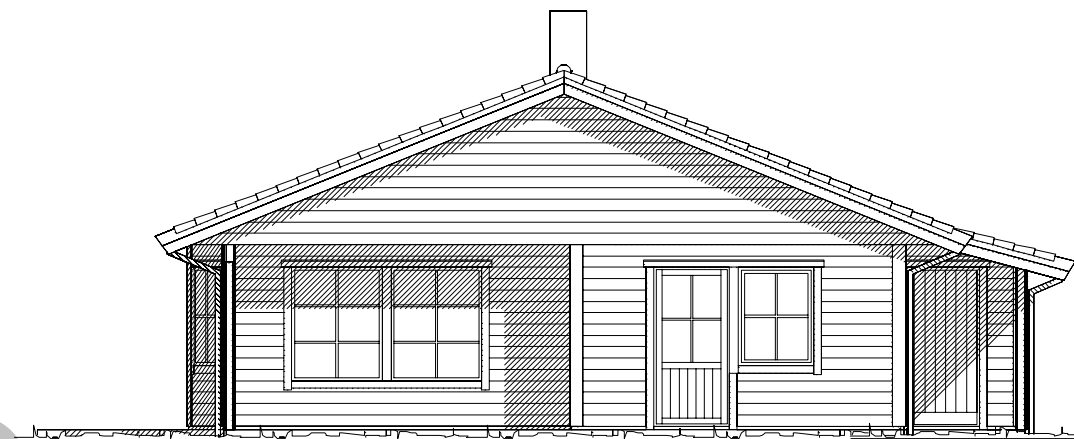
Fasade mot _____.

 Ferdig planert terreng
 Bak / under terreng
 Eksisterende terreng

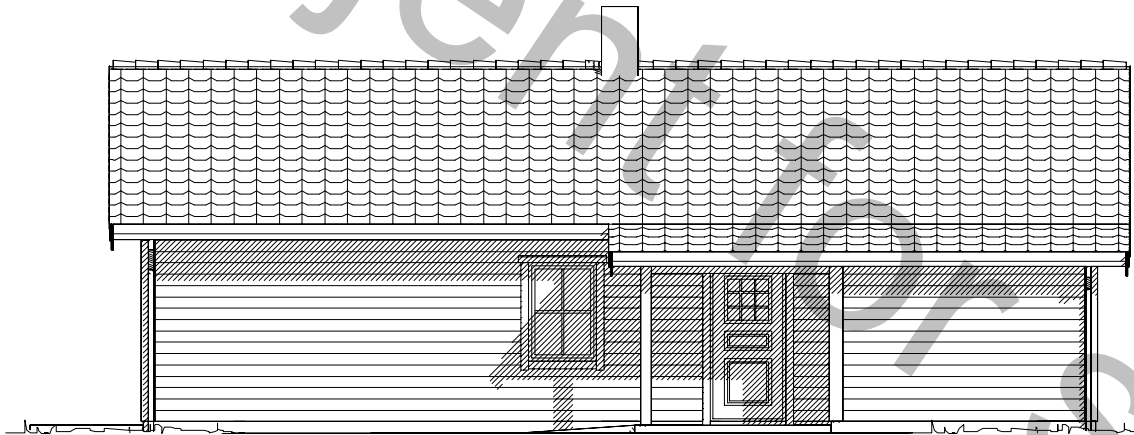
UTFORMING AV TILTAK BEKREFTES FOREVIST:				
Nabo.nr.	G.nr.	Br.nr.	Dato	Sign.
Nabo.nr.	G.nr.	Br.nr.	Dato	Sign.
Nabo.nr.	G.nr.	Br.nr.	Dato	Sign.
Nabo.nr.	G.nr.	Br.nr.	Dato	Sign.

		Tiltakshaver:	
		Forhandler:	
Hustype: Festøykollen		FASADER 3-4	
Byggeplassens adresse:		ARKIV NR.	
G.nr.	Br.nr.	Er tegning klarert for bestilling, kontrakt og søkning ?	
		Nei	
VESTLANDSHUSGRUPPENS ARKITEKTKONTOR – 6018 ÅLESUND – TLF. 70 17 89 00			
TEGNINGEN MÅ HVERKEN HELT ELLER DELVIS KOPIERES ELLER BENYTTES VED TILTAK SOM VESTLANDSHUS IKKE MEDVIRKER I.			

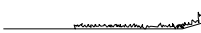
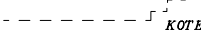
 
DATO	01.08.11	sk	TRYGGE HJEM
REV.1			
REV.2			SKALA 1 : 100
REV.3			Tegningsnr. 502
			Prosj.nr. 182p



Fasade mot _____



Fasade mot _____

 Ferdig planert terreng
 Bak / under terreng
 Eksisterende terreng

UTFORMING AV TILTAK BEKREFTES FOREVIST:				
Nabo.nr.	G.nr.	Br.nr.	Dato	Sign.
Nabo.nr.	G.nr.	Br.nr.	Dato	Sign.
Nabo.nr.	G.nr.	Br.nr.	Dato	Sign.
Nabo.nr.	G.nr.	Br.nr.	Dato	Sign.

		Tiltakshaver:	
		Forhandler:	
Hustype: Festøykollen		FASADER 1-2	
Byggeplassens adresse:		ARKIV NR.	
G.nr.	Br.nr.	Er tegning klarert for bestilling, kontrakt og søkning ?	Nei
VESTLANDSHUSGRUPPENS ARKITEKTKONTOR – 6018 ÅLESUND – TLF. 70 17 89 00			
TEGNINGEN MÅ HVERKEN HELT ELLER DELVIS KOPIERES ELLER BENYTTES VED TILTAK SOM VESTLANDSHUS IKKE MEDVIRKER I.			

DATO	01.08.11	sk	TRYGGE HJEM
REV.1			
REV.2			SKALA 1 : 100
REV.3			
Tegningsnr.			501
Prosj.nr.			182p

 DATA DESIGN SYSTEM