

Tiltak: Enebolig med leilighet





TEGNINGEN MÅ HVERKEN HELT ELLER DELVIS KOPIERES ELLER BENYTTES VED TILTAK SOM VESTLANDSHUS IKKE MEDVIRKER I

Arealberegninger iht. NS-3940:2023			Arealberegninger iht. NS-3940		
BRA-i			BRA		
	U.etg	65,3		U.etg Sport	3,7
	Leilighet	30,3		U.etg OA	13,4
	H.etg	101,5		U.etg - Lydvegg	2,3
BRA-e				U.etg - Leilighet	30,3
	Leilighet	4,3		U.etg	65,3
	H.etg	5,4		H.etg Sport	5,0
		207,0 m²		H.etg OA	3,7
Terrasse- og balkongareal				H.etg	101,7
TBA					225,4 m²
	U.etg	8,1	P-ROM		
		18,4		U.etg - Leilighet	30,3
		26,5 m²		U.etg	65,3
				H.etg	92,9
					188,6 m²
			BYA		
				U.etg Sport	4,8
				U.etg OA	14,8
				H.etg OA	4,1
				Bygningskropp	119,7
					143,4 m²




Tiltak: Enebolig med leilighet

TEGNINGEN MÅ HVERKEN HELT ELLER DELVIS KOPIERES ELLER BENYTTES VED TILTAK SOM VESTLANDSHUS IKKE MEDVIRKER I

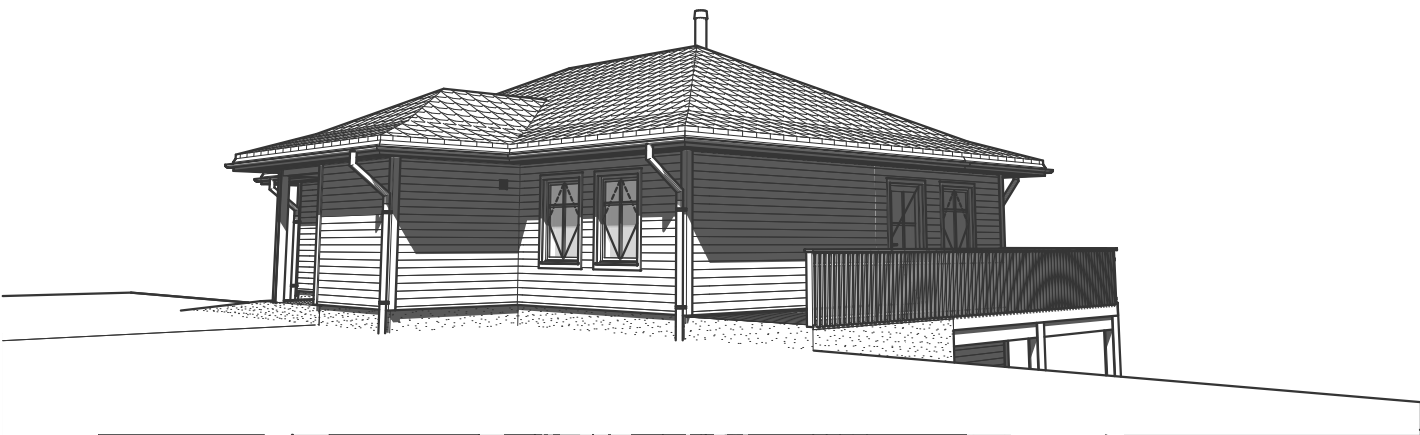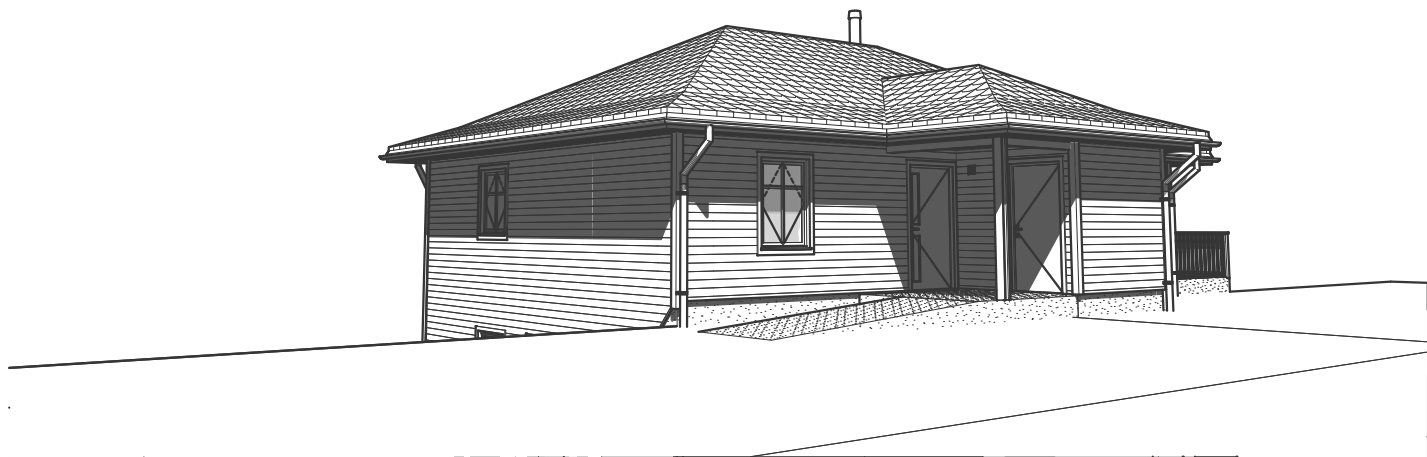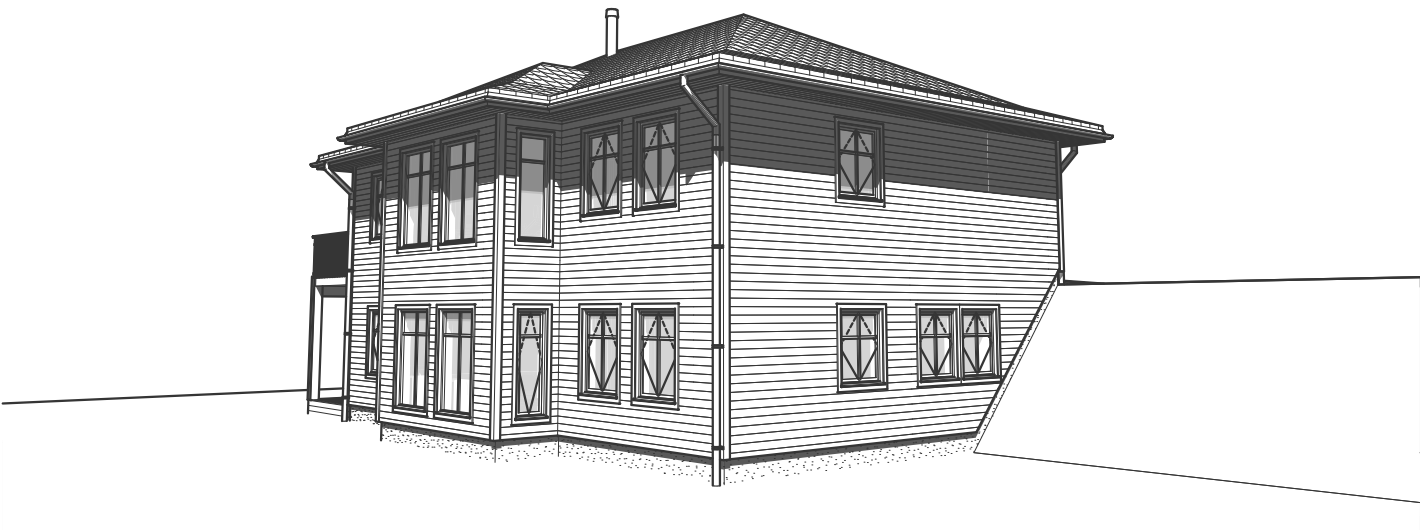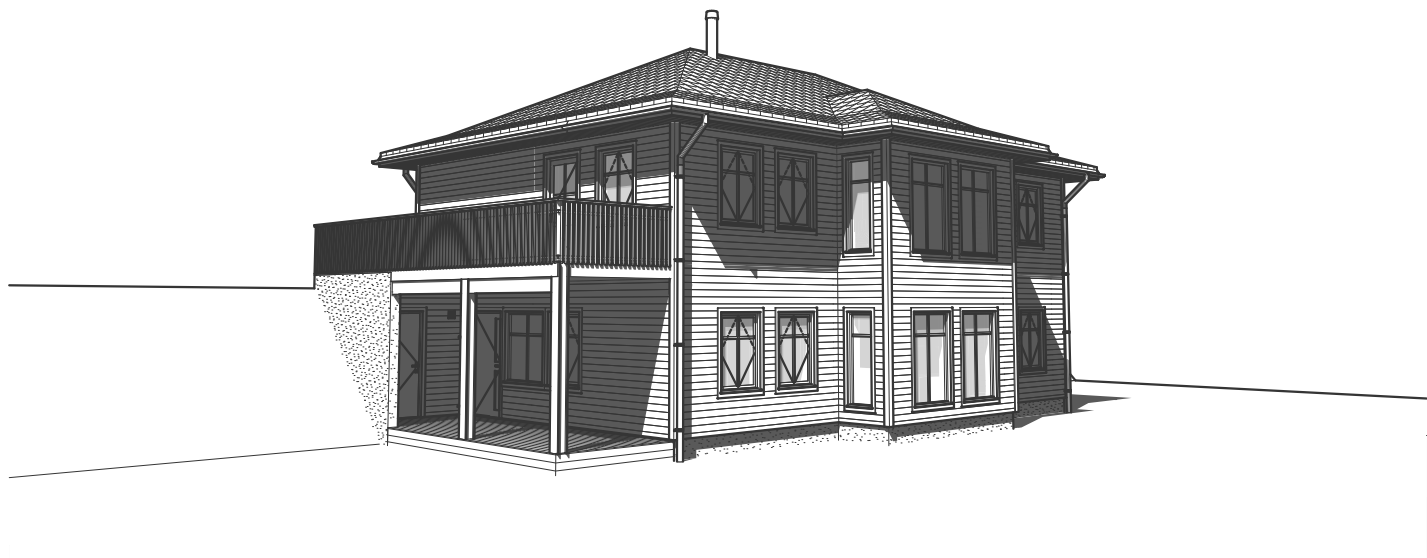


Tiltak: Enebolig med leilighet

TEGNINGEN MÅ HVERKEN HELT ELLER DELVIS KOPIERES ELLER BENYTTES VED TILTAK SOM VESTLANDSHUS IKKE MEDVIRKER I

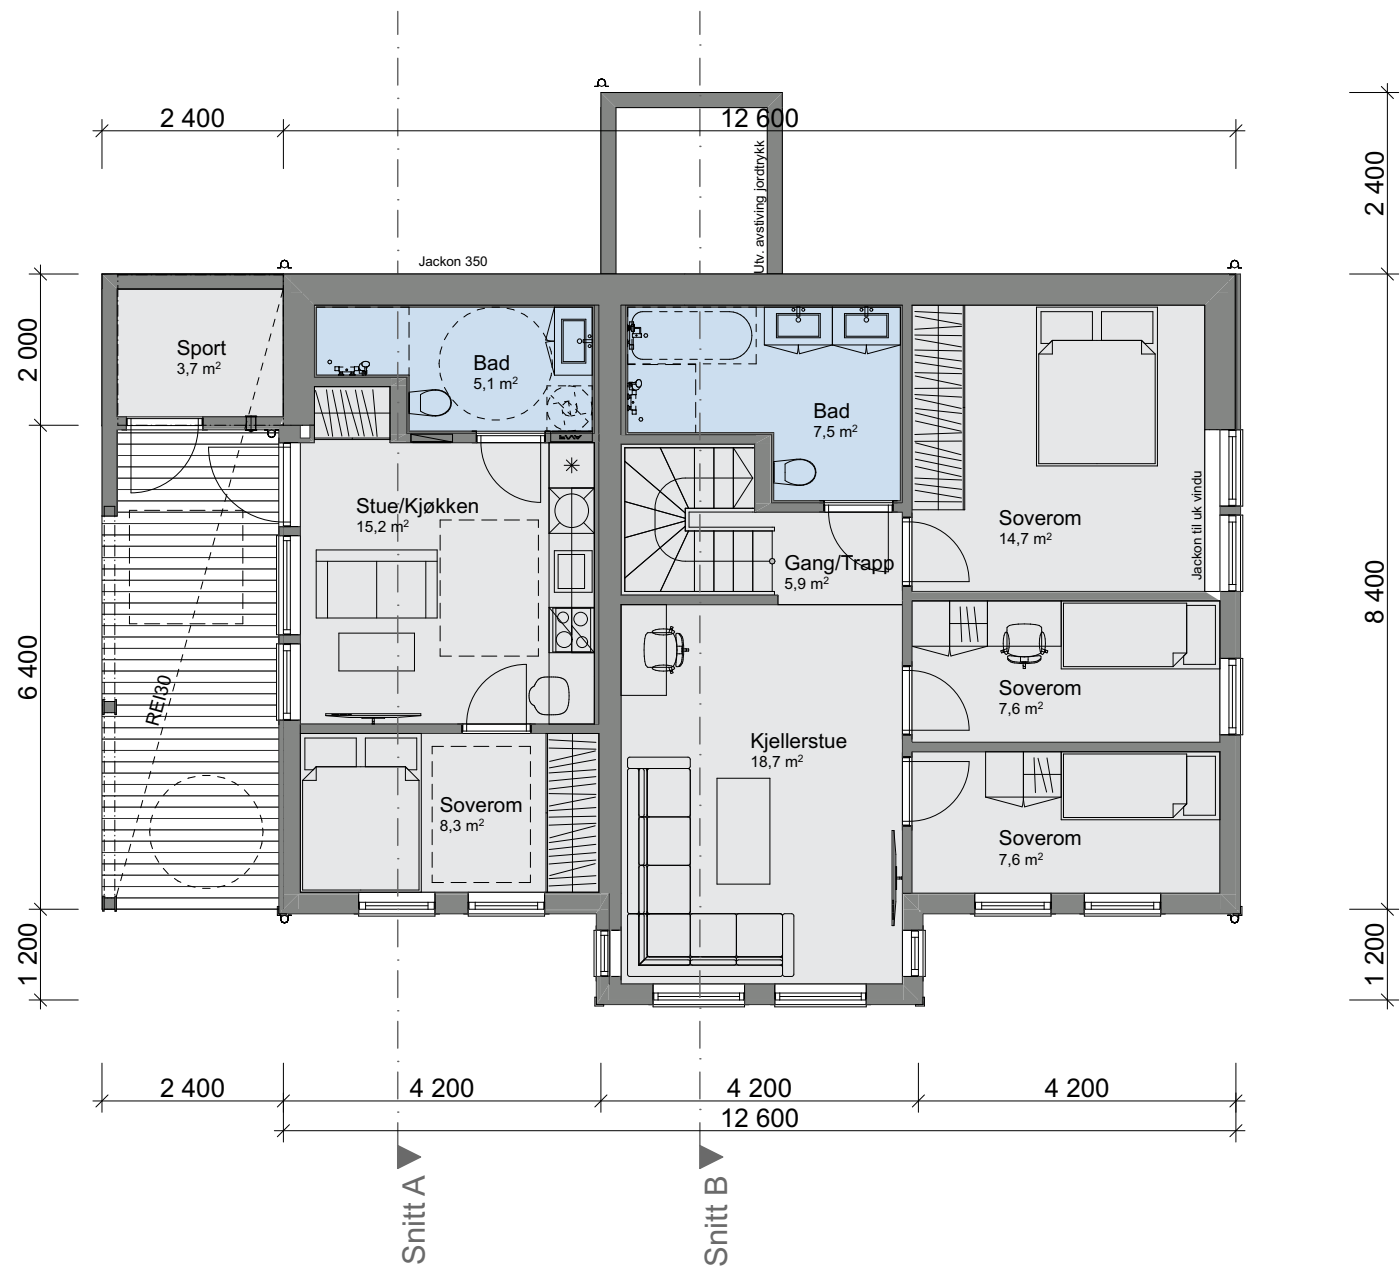

Tiltak: Enebolig med leilighet

TEGNINGEN MÅ HVERKEN HELT ELLER DELVIS KOPIERES ELLER BENYTTES VED TILTAK SOM VESTLANDSHUS IKKE MEDVIRKER I

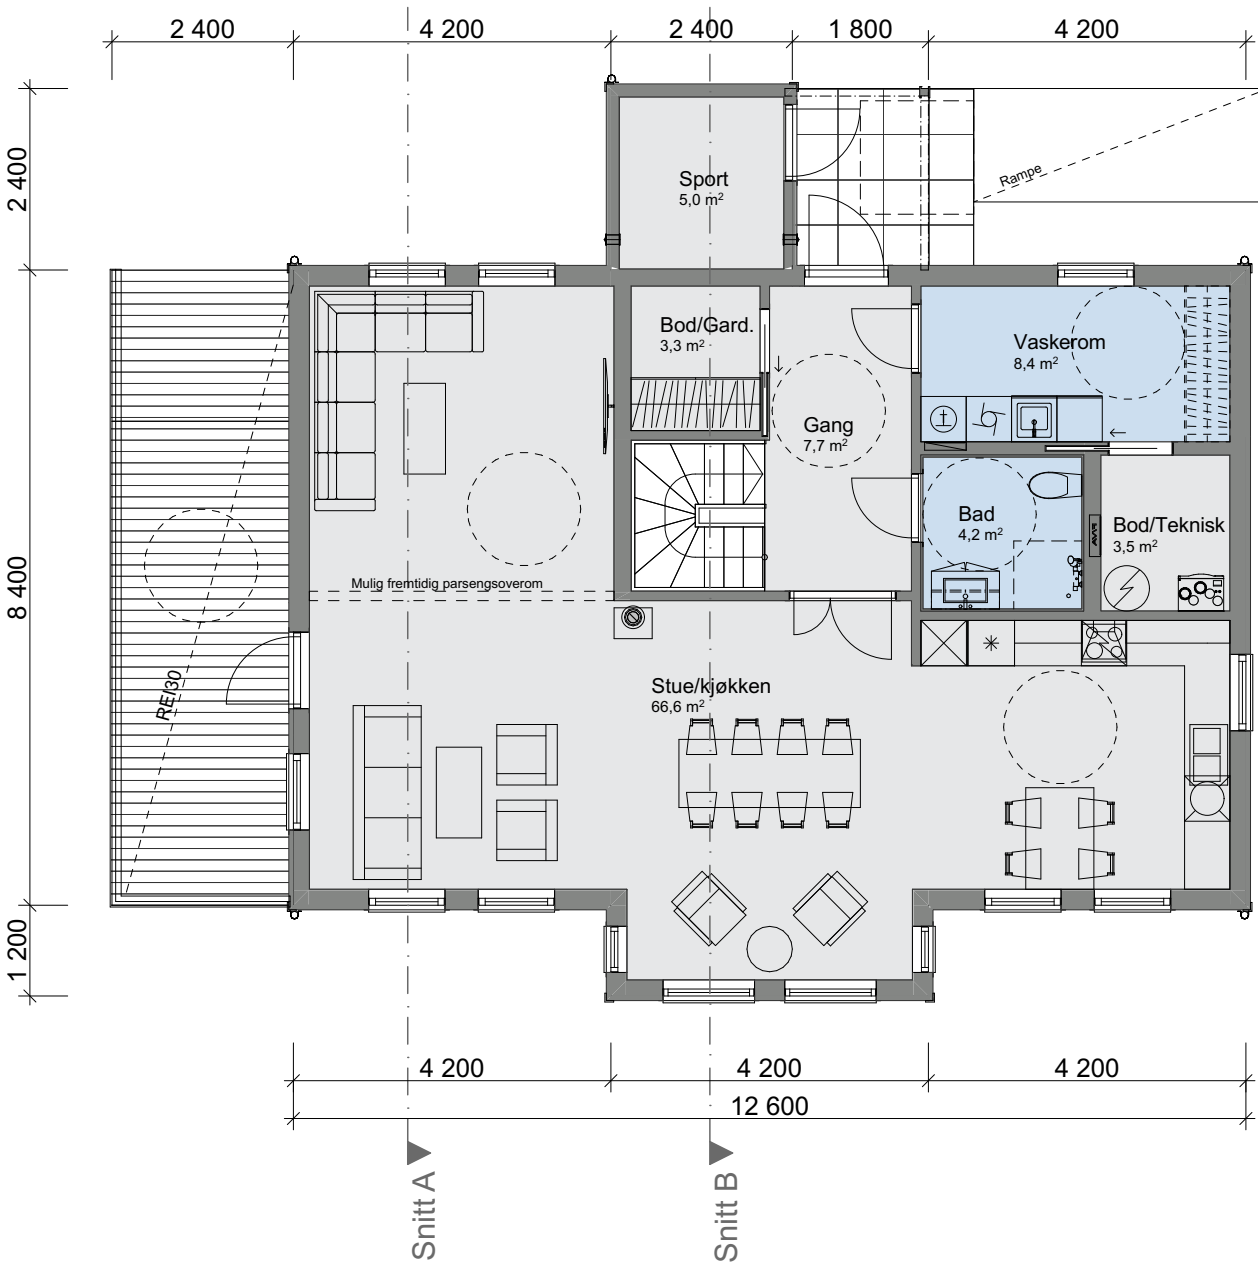

Tiltak: Enebolig med leilighet

TEGNINGEN MÅ HVERKEN HELT ELLER DELVIS KOPIERES ELLER BENYTTES VED TILTAK SOM VESTLANDSHUS IKKE MEDVIRKER I

