



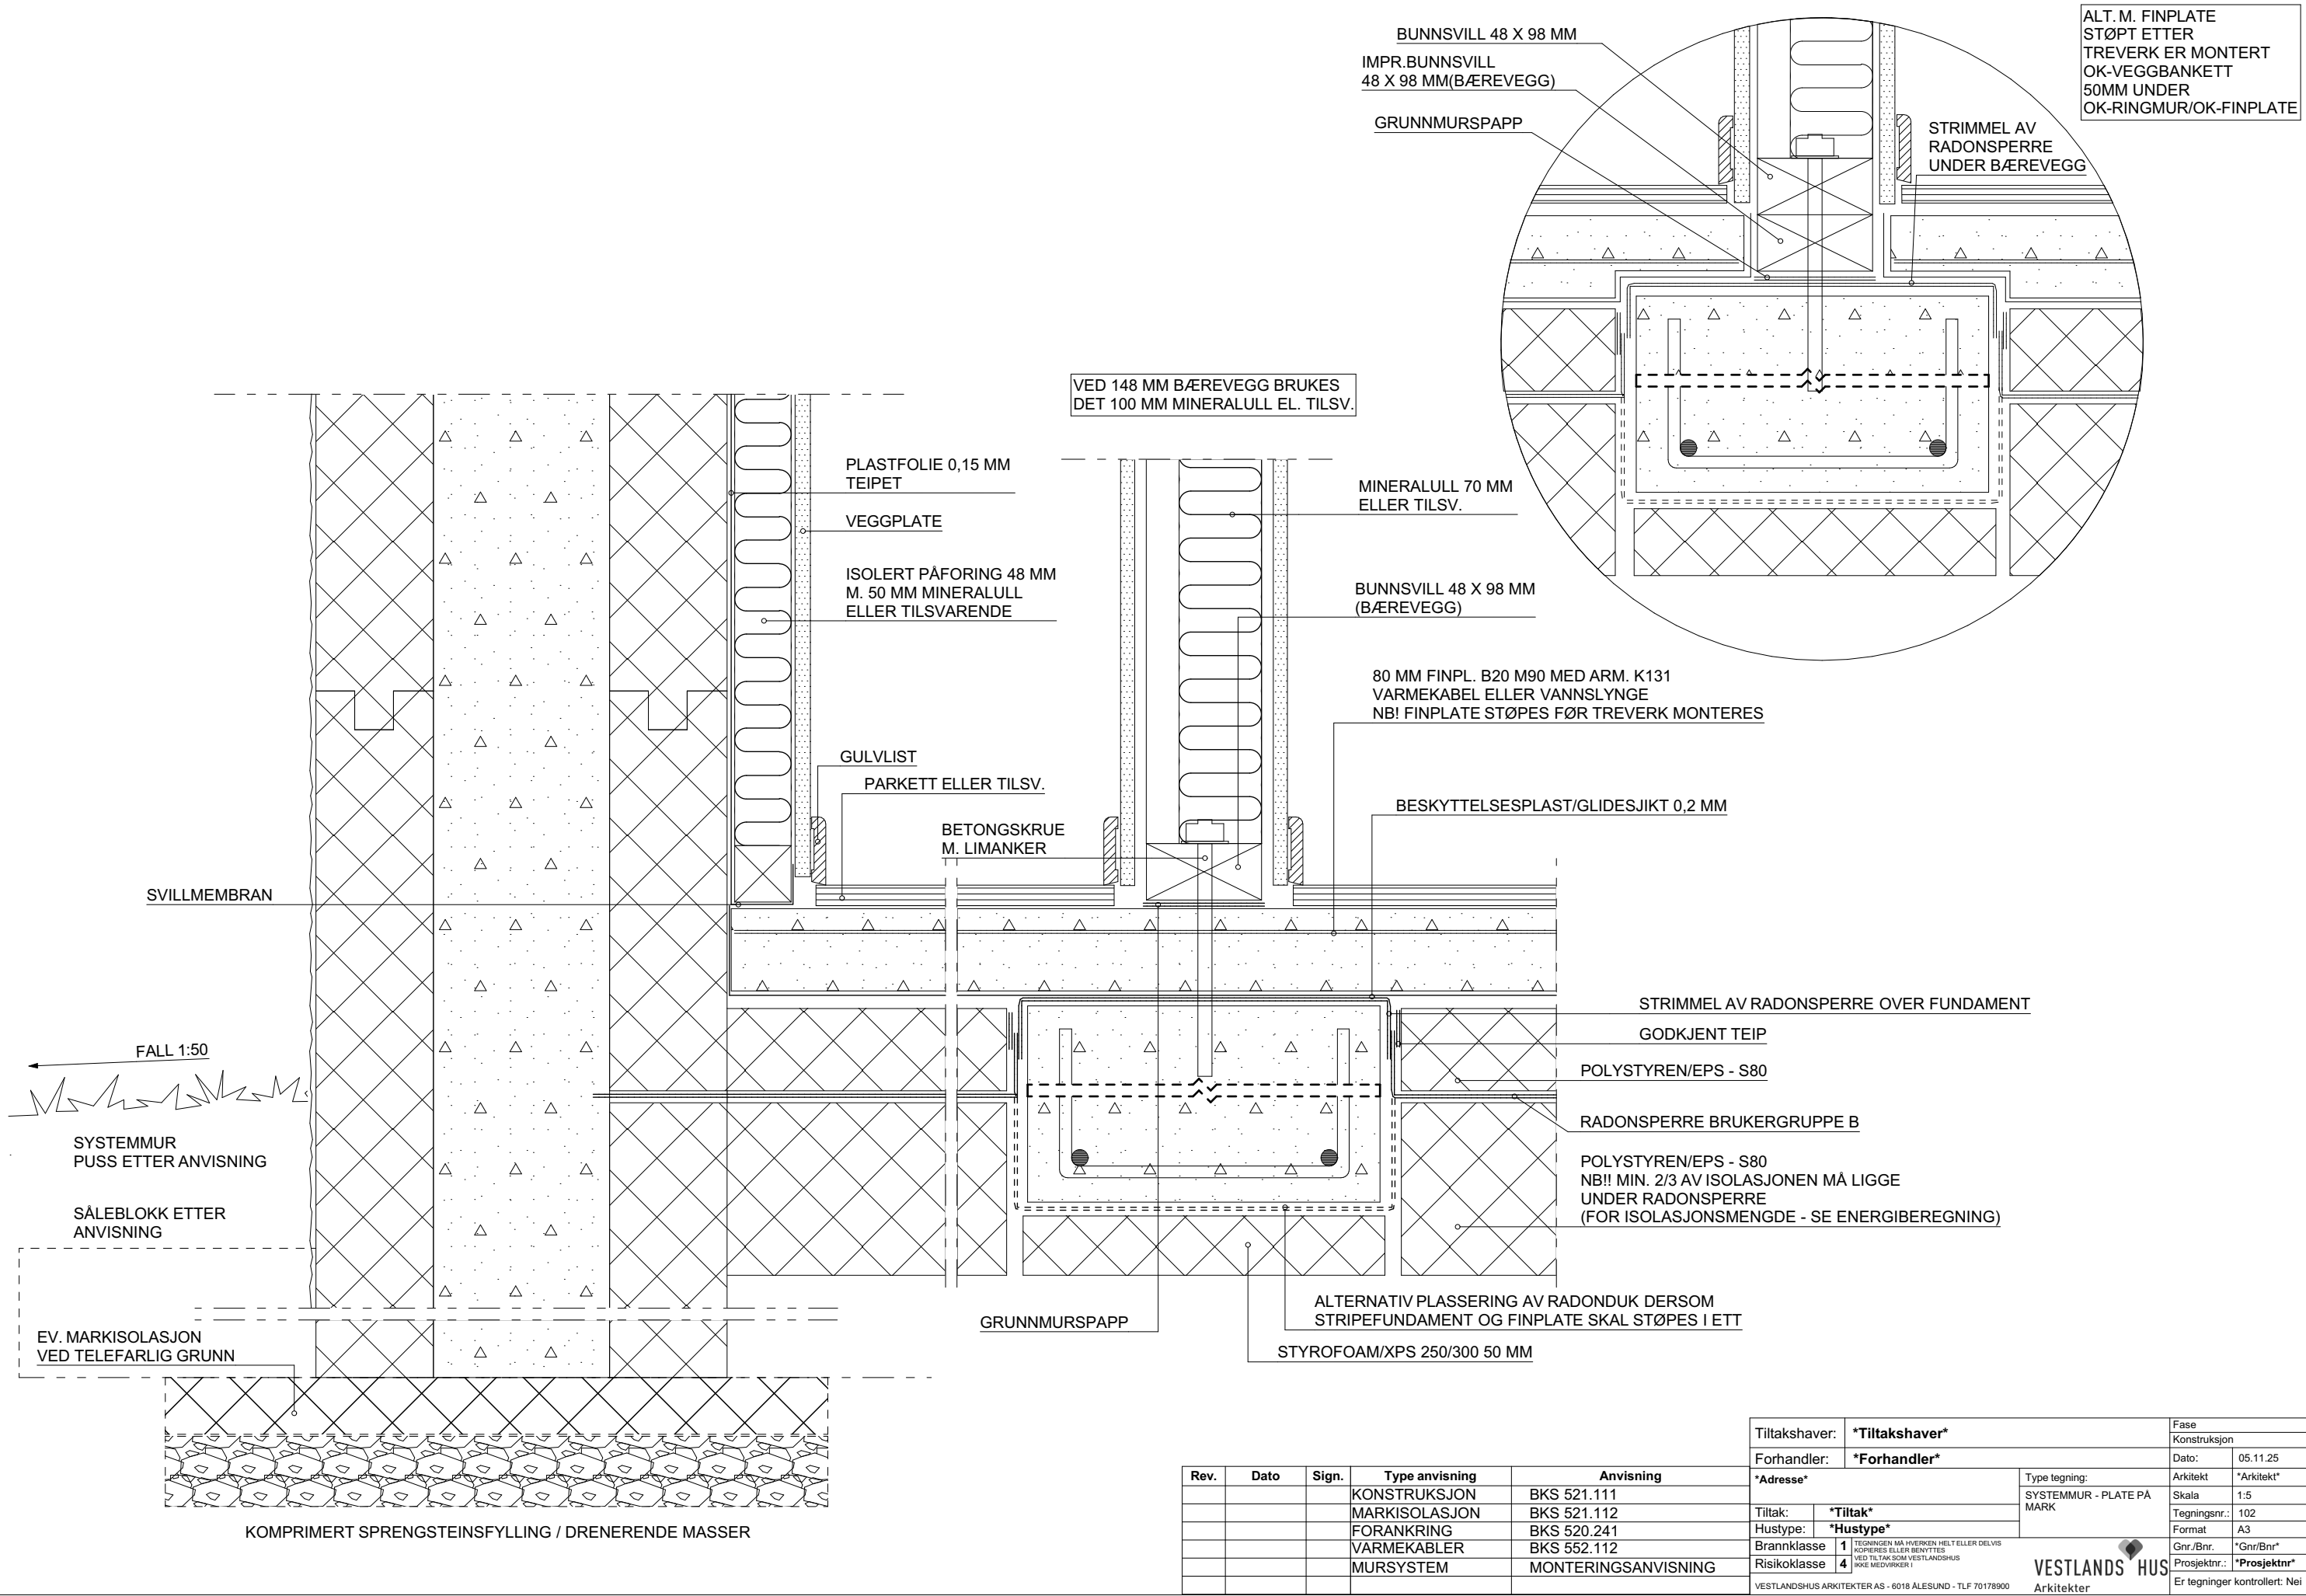


Rev.	Dato	Sign.	Type anvisning	Anvisning
			KONSTRUKSJON	BKS 521.111
			MARKISOLASJON	BKS 521.112
			FORANKRING	BKS 520.241
			VARMEKABLER	BKS 552.112
			MURSYSTEM	MONTERINGSANVISNING

Tiltakshaver:	*Tiltakshaver*		Fase	
Forhandler:	*Forhandler*		Konstruksjon	
Adresse	Type tegning:		Dato:	05.11.25
			Arkitekt	*Arkitekt*
Tiltak:	*Tiltak*		Skala	1:5
Hustype:	*Hustype*		Tegningsnr.:	102
Brannklasse	1	TEGNINGEN MÅ HVERKEN HELT ELLER DELVIS KOPIERES ELLER BENYTTES VED TILTA SOM VESTLANDSHUS IKKE MEDVIRKER I	Format	A3
Risikoklasse	4		Gnr./Bnr.	*Gnr/Bnr*
VESTLANDSHUS ARKITEKTER AS - 6018 ÅLESUND - TLF 70178900			Prosjektnr.:	*Prosjektnr*
Arkitekter			Er tegninger kontrollert: Nei	

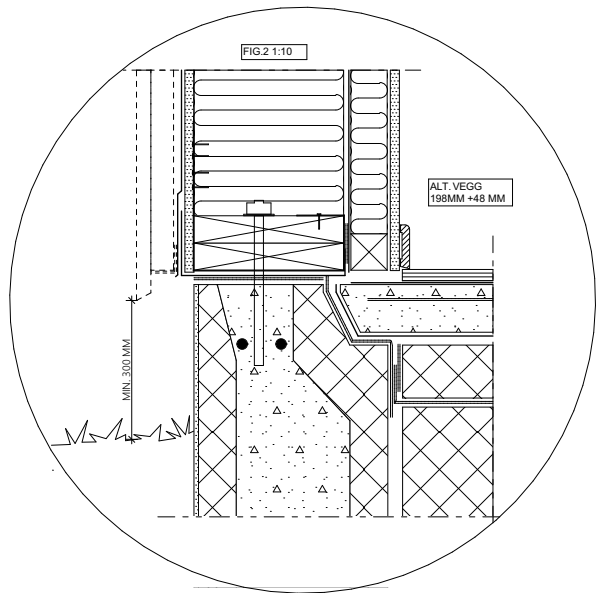

BUNNSVILL 48 X 98 MM
IMPR.BUNNSVILL
48 X 98 MM(BÆREVEGG)
GRUNNMURSPAPP

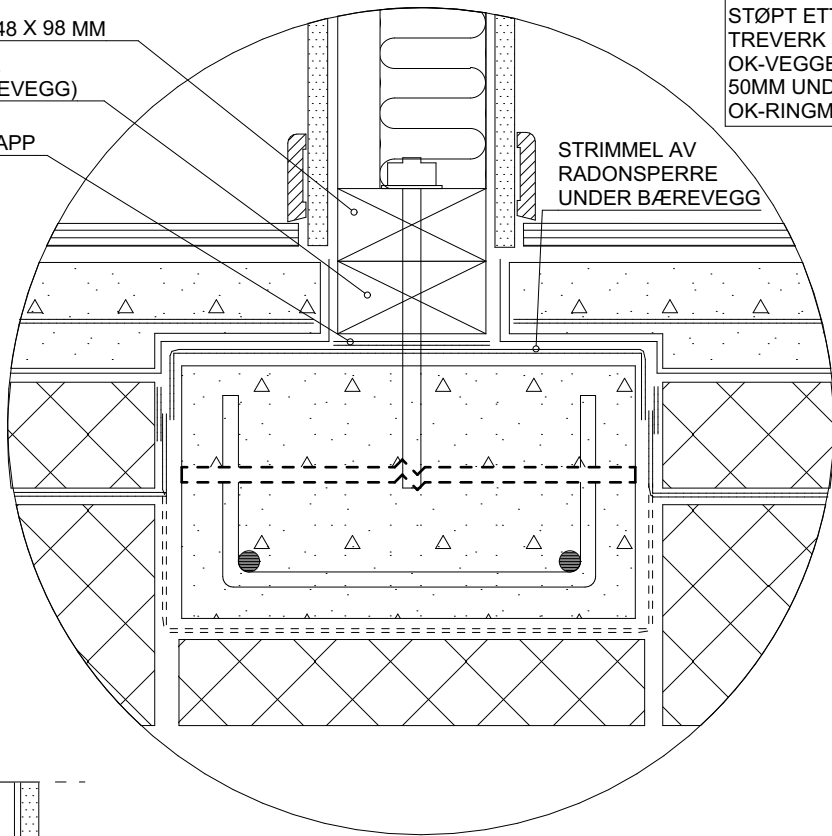

YTTERVEGG
SE DETALJ 201 OG 202

HULLBAND/BANDSTÅL
M. 4 STK. RILLET BESLAGSPIKER

BETONGSKRUE M. LIMANKER

MUSEBÅND 30/36

BUNNSVILL 2 X 36 X 198 MM

SVILLEMEMBRAN M. RADONFLIK
OG FLIK AV VINDSPERREDUK

MIN. 300 MM

FALL 1:50

RINGMURSYSTEM MED
SÅLEBLOKK ETTER ANVISNING

EV. MARKISOLASJON
VED TELEFARLIG GRUNN

STENDER 48 X 198 MM
M. 200 MM MINERALULL
ELLER TILSVARENDE

PLASTFOLIE 0,15 MM TEIPET

VEGGPLATE

GODKJENT TEIP

GULVLIST

PARKETT ELLER LIGNENDE

MINERALULL 70 MM
ELLER TILSV.

BUNNSVILL 48 X 98 MM
(BÆREVEGG)

VED 148 MM BÆREVEGG BRUKES
DET 100 MM MINERALULL EL. TILSV.

BETONGSKRUE M. LIMANKER

ALT. M. FINPLATE STØPT FØR
TREVERK ER MONTERET
OK-VEGGBANKETT
80MM UNDER OK-RINGMUR

FINPLATE 80 MM B20 M90 MED ARM. K131
VARMEKABEL ELLER VANNSLYNGE

BESKYTTelsesPLAST/GLIDESJIKT 0,2 MM

NB! FINPLATE STØPES FØR
TREVERK MONTERES

STRIMMEL AV RADONSPERRE
OVER BÆREVEGG

GODKJENT TEIP

POLYSTYREN/EPS - S80


RADONSPERRE BRUKERGRUPPE B

POLYSTYREN/EPS - S80
NB!! MIN. 2/3 AV ISOLASJONEN MÅ
LIGGE UNDER RADONSPERRE
(FOR ISOLASJONSMENGDE -
SE ENERGIBEREGNING)

GRUNNMURSPAPP

STYROFOAM/XPS 250/300 50 MM

ALTERNATIV Plassering AV RADONDUK DERSOM
STRIPEFUNDAMENT OG FINPLATE SKAL STØPES I ETT

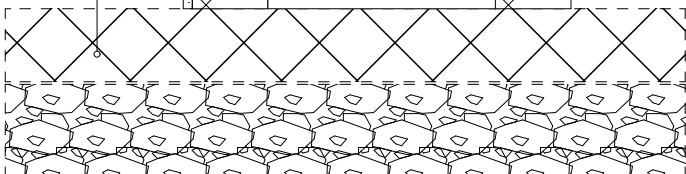


KOMPRIMERT SPRENGSTEINSFYLLING / DRENERENDE MASSER

Rev.	Dato	Sign.	Type anvisning	Anvisning
			KONSTRUKSJON	BKS 521.111
			MARKISOLASJON	BKS 521.112
			FORANKRING	BKS 520.241
			VARMEKABLER	BKS 552.112
			RINGMUR	MONTERINGSANVISNING


Tiltakshaver:	*Tiltakshaver*	Fase	Konstruksjon
Forhandler:	*Forhandler*	Dato:	05.11.25
Adresse		Arkitekt	*Arkitekt*
Tiltak:	*Tiltak*	Skala	1:5, 1:10
Hustype:	*Hustype*	Tegningsnr.:	103
Brannklasse	1	Format	A3
Risikoklasse	4	Gnr./Bnr.	*Gnr/Bnr*
TEGNINGEN MÅ HVERKEN HELT ELLER DELVIS KOPIERES ELLER BENYTTES VED TILTA SOM VESTLANDSHUS IKKE MEDVIRKER I		Prosjektnr.:	*Prosjektnr*
VESTLANDSHUS ARKITEKTER AS - 6018 ÅLESUND - TLF 70178900		Er tegninger kontrollert: Nei	

VESTLANDS
HUS
Arkitekter


FOR DETALJER AV KONSTRUKSJONEN UT TIL
VINDTETT-AVSTIVENDE-PLATE SE DETALJ 201 og 202

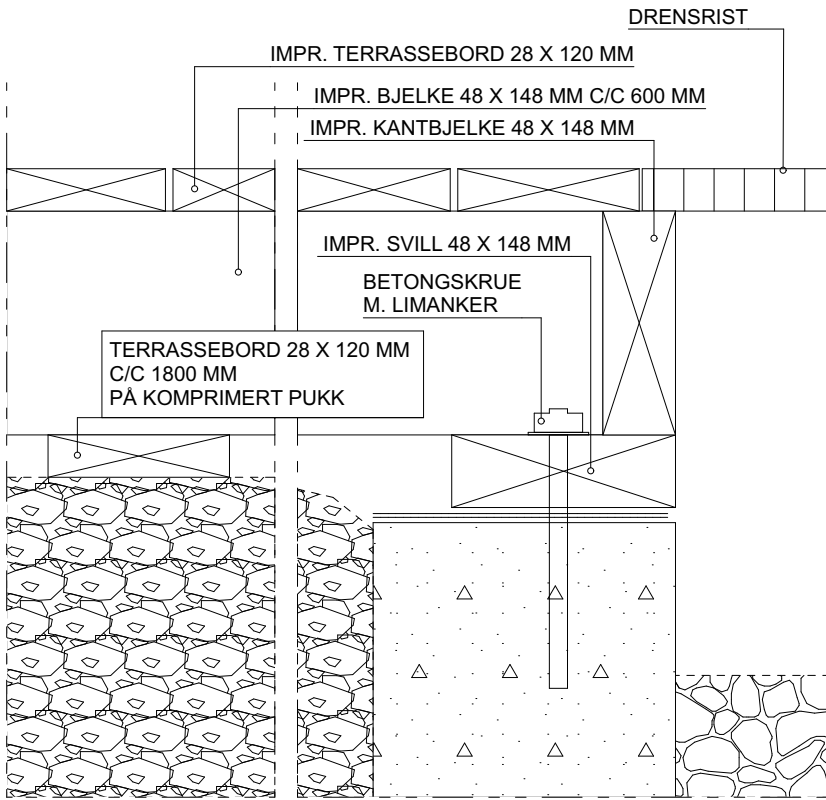


DETALJ TREPLATTING DIREKTE PÅ MARK

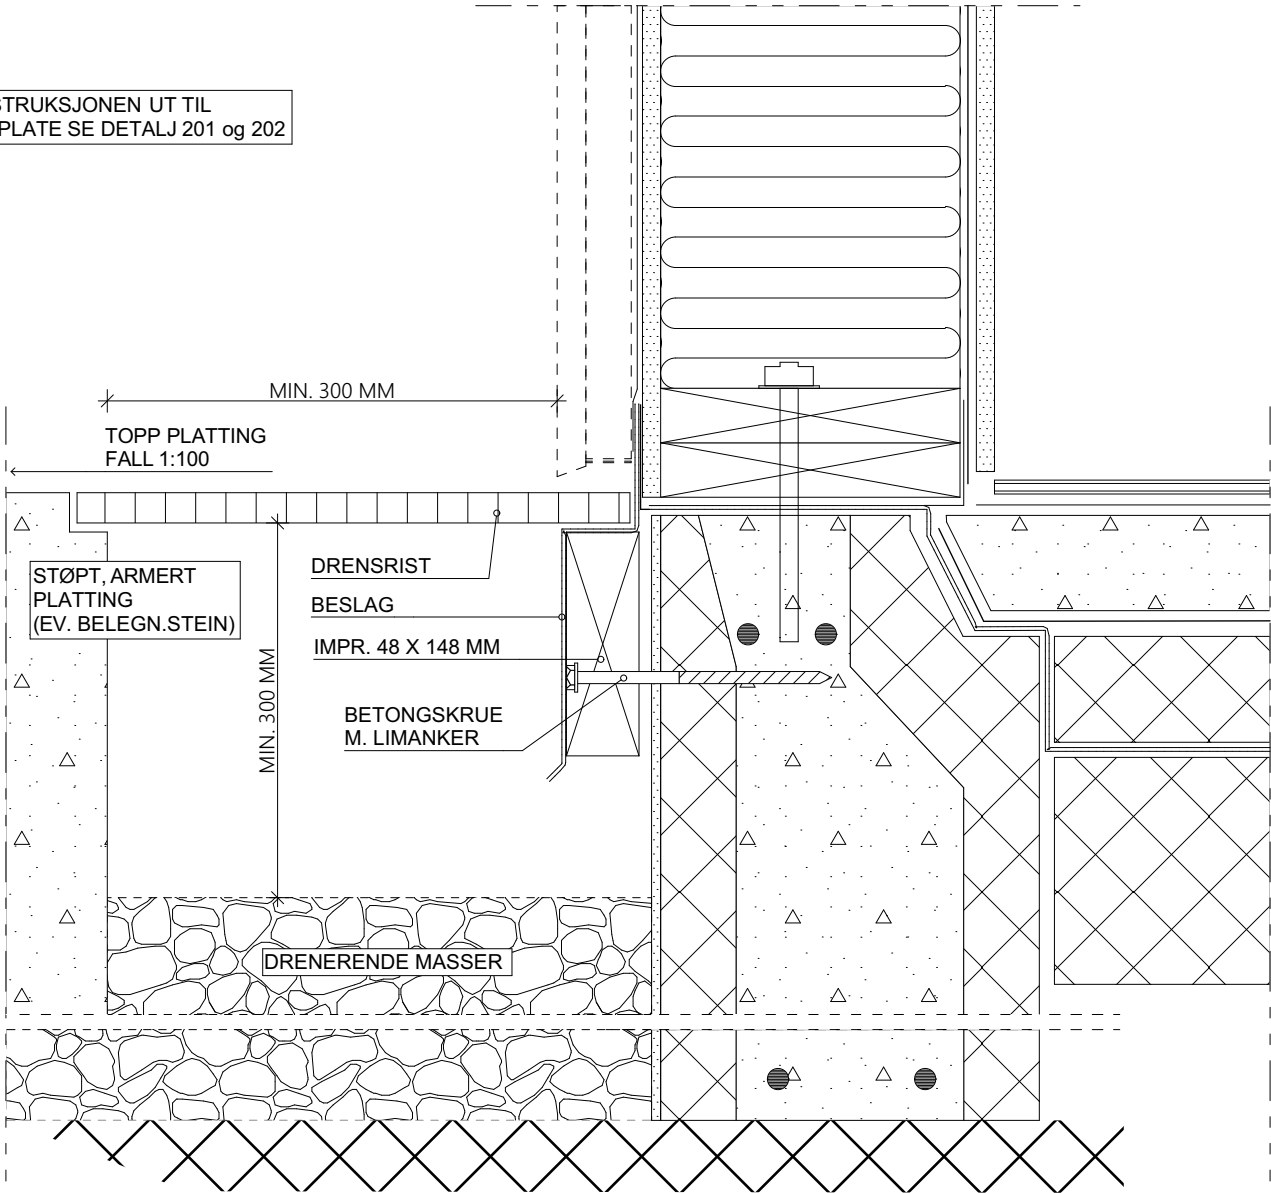

DETALJ STØPT PLATTING TIL SIDEN FOR YTTERDØR

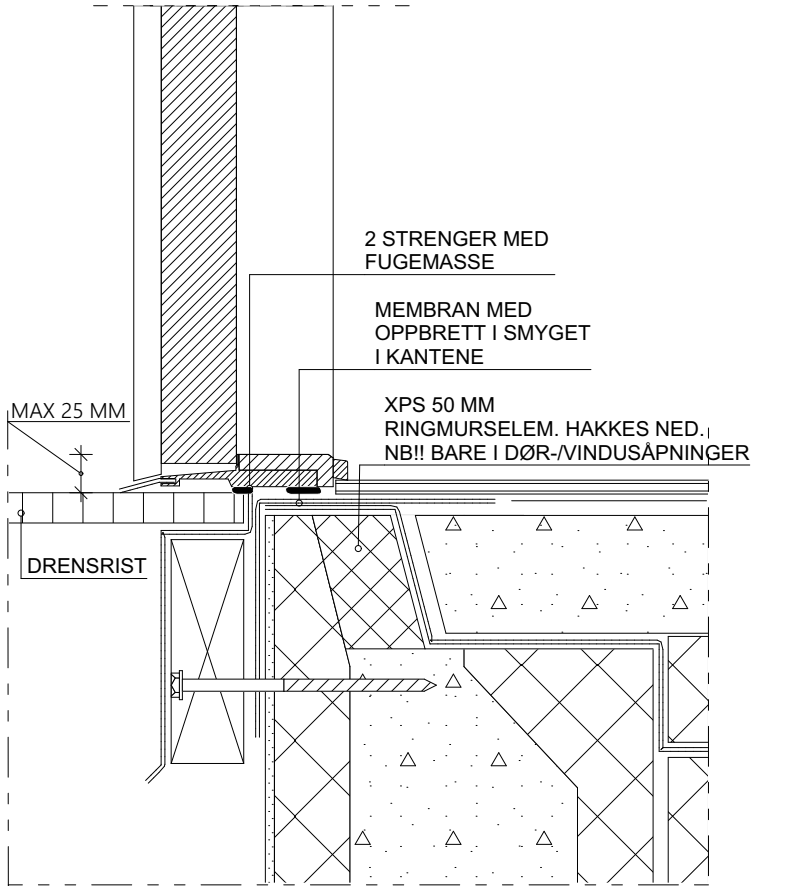


DETALJ VED YTTERDØR

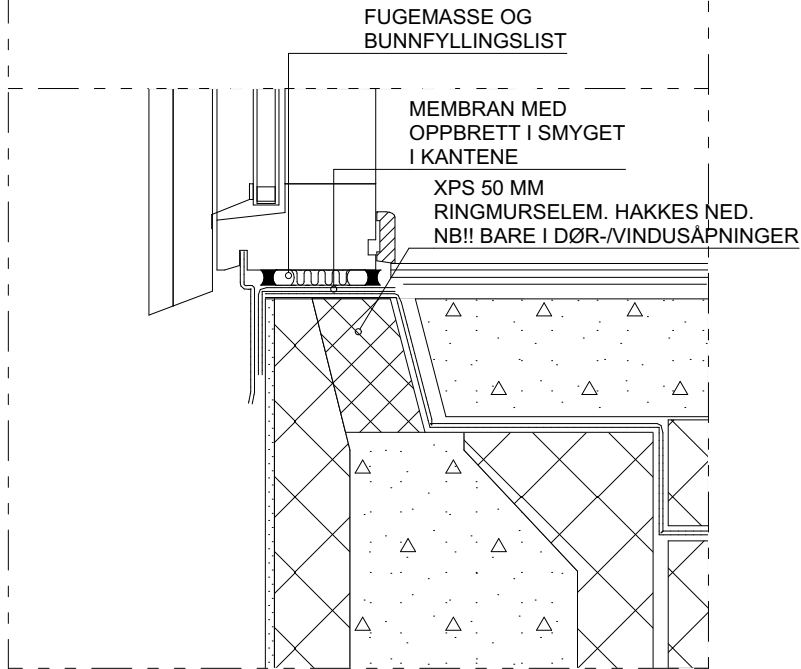

DETALJ VED VINDU

Rev.	Dato	Sign.	Type anvisning	Anvisning
			KONSTRUKSJON	BKS 523.731
			KONSTRUKSJON	BKS 521.111
			KONSTRUKSJON	BKS 517.111

Tiltakshaver:	*Tiltakshaver*	Fase	Konstruksjon
Forhandler:	*Forhandler*	Dato:	05.11.25
Adresse		Arkitekt	*Arkitekt*
Tiltak:	*Tiltak*	Skala	1:5
Hustype:	*Hustype*	Tegningsnr.:	104
Brannklasse	1	Format	A3
Risikoklasse	4	Gnr./Bnr.	*Gnr/Bnr*
VESTLANDSHUS ARKITEKTER AS - 6018 ÅLESUND - TLF 70178900		Prosjektnr.:	*Prosjektnr*
		Er tegninger kontrollert:	Nei

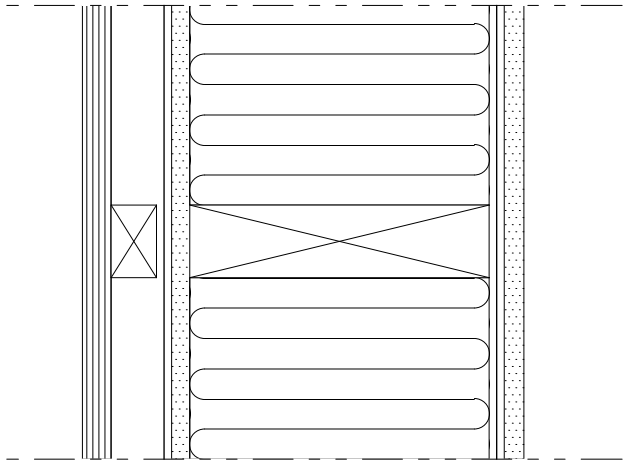

HORISONTALSNITT - LIGGENDE KLEDNING

TAKLIST

UTV. LIGGENDE KLEDNING 19 X 148 MM

UTVENDIG LEKT 30 X 48 MM

VINDSPERREDUK

VINDTETT-AVSTIVENDE PLATE

STENDER 48 X 198 MM
EV. MED MINERALULL
ELLER TILSV.

PLASTFOLIE 0,15 MM TEIPET

VEGGPLATE

GULVLIST

VERTIKALSNITT - LIGGENDE KLEDNING


UTV. STÅENDE KLED. 19 X 148 MM

SPIKERSLAG 36 X 48 MM

UTVENDIG LEKT 30 X 48 MM

VINDSPERREDUK

VINDTETT-AVSTIVENDE PLATE

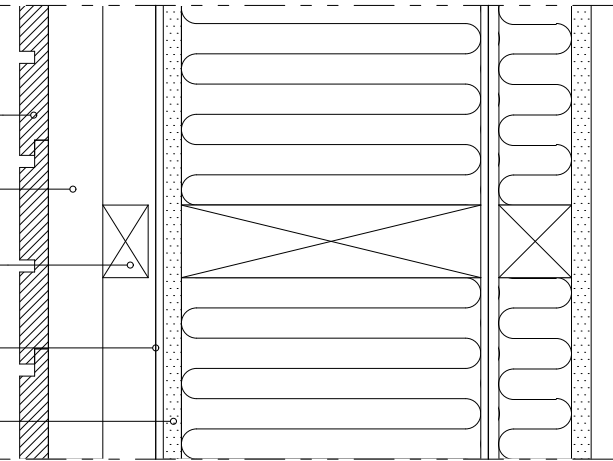

HORISONTALSNITT - STÅENDE KLEDNING

TAKLIST



STENDER 48 X 198 MM
EV. MED MINERALULL
ELLER TILSV.

PLASTFOLIE 0,15 MM TEIPET

PÅFORING 48 X 48 MM
M. MINERALULL ELLER TILSV.

VEGGPLATE


GULVLIST

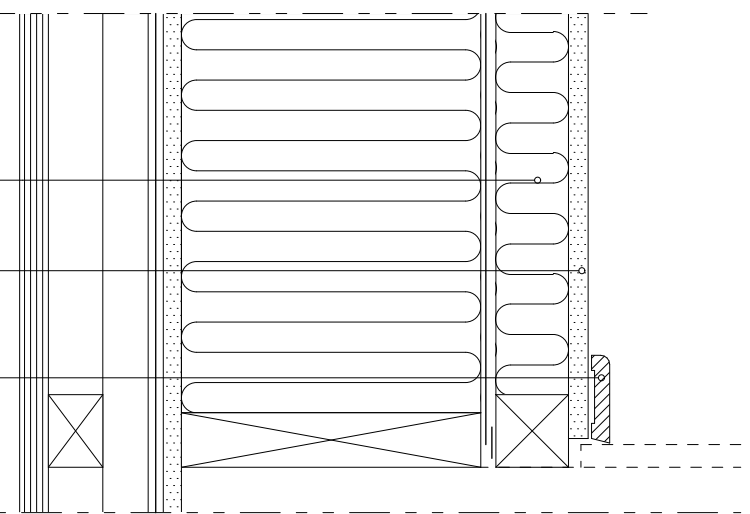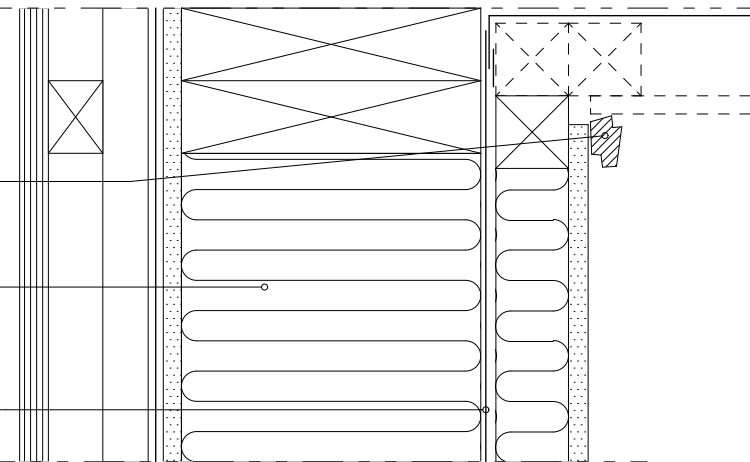


VERTIKALSNITT - STÅENDE KLEDNING

Rev.	Dato	Sign.	Type anvisning	Anvisning
			KONSTRUKSJON	BKS 542.101


Tiltakshaver:	*Tiltakshaver*	Fase	Konstruksjon
Forhandler:	*Forhandler*	Dato:	05.11.25
Adresse		Type tegning:	Arkitekt *Arkitekt*
Tiltak:	*Tiltak*		VH YTTERVEGGER - TREKLED.
Hustype:	*Hustype*	Tegningsnr.:	1:5
Brannklasse	1	Format	A3
Risikoklasse	4	Gnr./Bnr.	*Gnr/Bnr*
VESTLANDSHUS ARKITEKTER AS - 6018 ÅLESUND - TLF 70178900		Prosjektnr.:	*Prosjektnr*
		Er tegninger kontrollert:	Nei

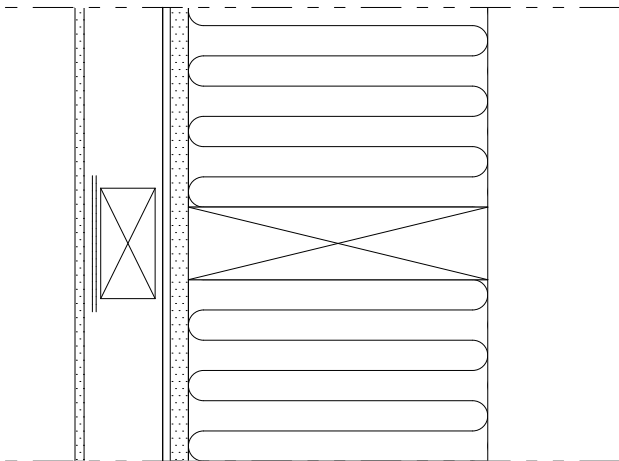


HORISONTALSNITT - STENIKLEDNING

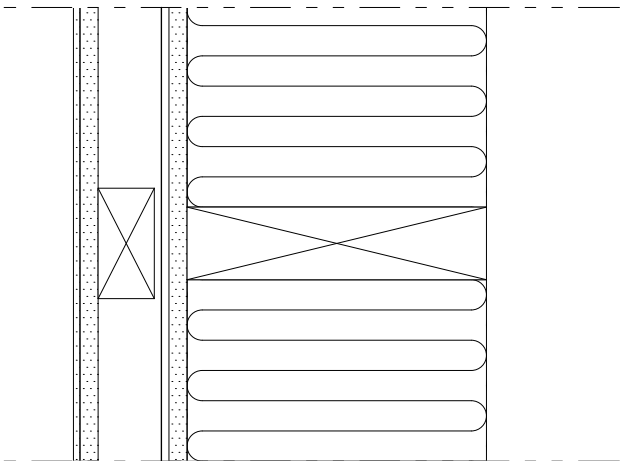

HORISONTALSNITT - WEBERKLEDNING

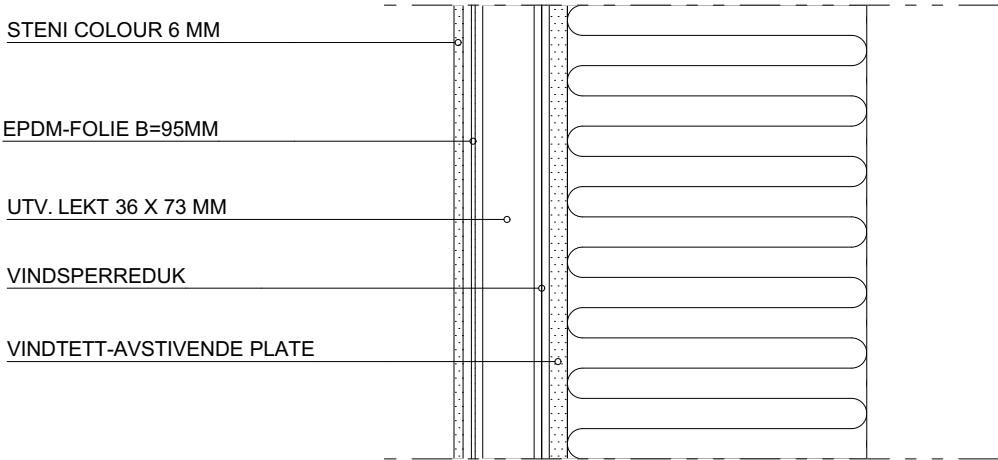

VERTIKALSNITT - STENIKLEDNING

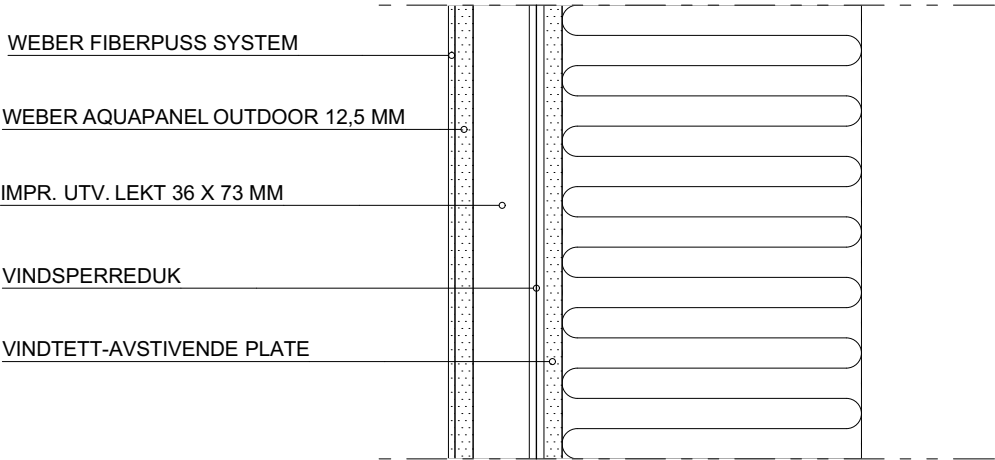

VERTIKALSNITT - WEBERKLEDNING

Rev.	Dato	Sign.	Type anvisning	Anvisning	Tiltakshaver:	*Tiltakshaver*	Fase
			KONSTRUKSJON	BKS 542.101	Forhandler:	*Forhandler*	Konstruksjon
			STENIPLATE	MONTERINGSANVISNING	*Adresse*		Dato: 05.11.25
			WEBER KLEDNING	MONTERINGSANVISNING	Tiltak:	*Tiltak*	Arkitekt
					Hustype:	*Hustype*	*Arkitekt*
					Brannklasse	1	Type tegning: VH YTTERVEGGER - UTV. PLATEKLED.
					Risikoklasse	4	Skala 1:5
							Tegningsnr.: 202
							Format A3
							Gnr./Bnr. *Gnr/Bnr*
							Prosjektnr.: *Prosjektnr*
							Er tegninger kontrollert: Nei

VESTLANDSHUS

Arkitekter

VESTLANDSHUS ARKITEKTER AS - 6018 ÅLESUND - TLF 70178900

FUGEMASSE OG
BUNNFYLLINGSLIST

VINDSPERRERIMS
TEIPET MOT VINDU OG
VINDSPERREDUK

BESLAG

HORISONTALSNITT - STENI-KLEDNING

OMRAMMING
BESLAG

UTV.LEKT 36 X 73 MM

VINDSPERRETEIP

LOSHOLT 36 X 198 MM

VINDSPERRERIMS
TEIPET MOT VINDU OG
VINDSPERREDUK

LUFT- OG DRENSÅPNING

OVERBESLAG

STØTTEBESLAG

FUGEMASSE OG
BUNNFYLLINGSLIST

FORING

PLASTFOLIE TEIPET MOT LOSHOLT

DYTTESTRIMMEL

FUGEMASSE OG
BUNNFYLLINGSLIST

VINDSPERRERIMS
TEIPET MOT VINDU OG
VINDSPERREDUK

UNDERBESLAG

LOSHOLT 36 X 198 MM

UTV.LEKT 36 X 73 MM

LUFTEÅPNING

UTV.STENI-COLOUR KLEDNING 6 MM

EPDM-FOLIE

UTV.LEKT 36 X 73 MM

PLASTFOLIE 0,15 MM TEIPET

VERTIKALSNITT - STENI-KLEDNING

FUGEMASSE OG
BUNNFYLLINGSLIST

WEBER AQUAPANEL
OUTDOOR 12.5 MM

VINDSPERRERIMS
TEIPET MOT VINDU OG
VINDSPERREDUK

WEBERTHERM FUGEBÅND

WEBERTHERM HJØRNELIST

WEBER FIBERPUSS SYSTEM

WEBER VINDUSPROFIL

HORISONTALSNITT - WEBER-LUFTET KLEDNING

OMRAMMING
BESLAG/PUSS

UTV.IMPR.LEKT 36 X 73 MM

LOSHOLT 36 X 198 MM

VINDSPERRETEIP

VINDSPERRERIMS
TEIPET MOT VINDU OG
VINDSPERREDUK

WEBER STARTLIST

LUFT- OG DRENSÅPNING

OVERBESLAG

STØTTEBESLAG

FUGEMASSE OG
BUNNFYLLINGSLIST

FORING

PLASTFOLIE TEIPET MOT LOSHOLT

DYTTESTRIMMEL

LOSHOLT 36 X 198 MM

FUGEMASSE OG BUNNF.LIST

VINDSPERRERIMS
TEIPET MOT VINDU OG
VINDSPERREDUK

IKKE-VANNABSORBERENDE
ELASTISK FUGEMASSE

UNDERBESLAG

AVSLUTNINGSLIST

UTV.IMPR.LEKT 36 X 73 MM

LUFTEÅPNING

WEBER FIBERPUSS SYSTEM

WEBER AQUAPANEL OUTDOOR 12.5 MM

UTV.IMPR.LEKT 36 X 73 MM


PLASTFOLIE 0,15 MM TEIPET

PÅFORING 48 X 48 MM
M. MINERALULL ELLER TILSV.


VERTIKALSNITT - WEBER-LUFTET KLEDNING

Rev.	Dato	Sign.	Type anvisning	Anvisning
			KONSTRUKSJON	BKS 523.701
			STENIPLATE	MONTERINGSANVISNING
			WEBER KLEDNING	MONTERINGSANVISNING
			VINDU	MONTERINGSANVISNING


Tiltakshaver:	*Tiltakshaver*	Fase	Konstruksjon
Forhandler:	*Forhandler*	Dato:	05.11.25
Adresse		Arkitekt	*Arkitekt*
Tiltak:	*Tiltak*	Type tegning:	VINDUSINNSETTING - PLATEKLEDNING
Hustype:	*Hustype*	Skala	1:5
Brannklasse	1	Tegningsnr.:	203
Risikoklasse	4	Format	A3
TEGNINGEN MÅ HVERKEN HELT ELLER DELVIS KOPIERES ELLER BENYTTES MED TILTAK SOM VESTLANDSHUS IKKE MEDVIRKER I		Gnr./Bnr.	*Gnr/Bnr*
VESTLANDSHUS ARKITEKTER AS - 6018 ÅLESUND - TLF 70178900		Prosjektnr.:	*Prosjektnr*
Arkitekter		Er tegninger kontrollert: Nei	

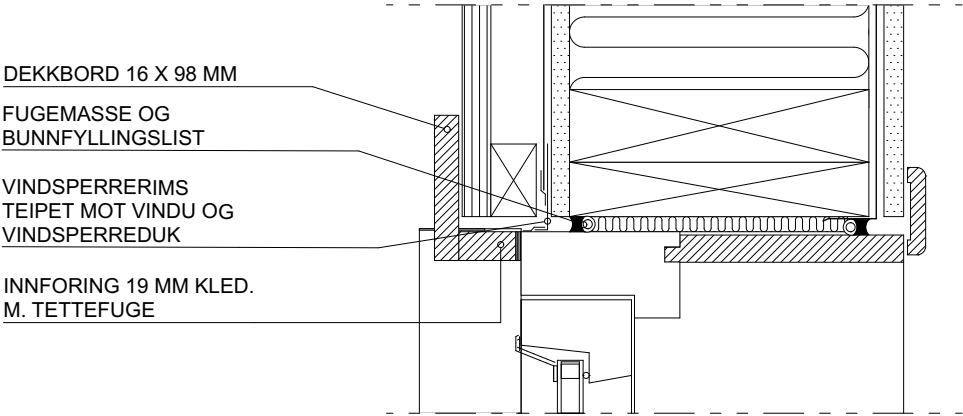


HORISONTALSNITT - LIGGENDE KLEDNING M. OMRAMMING

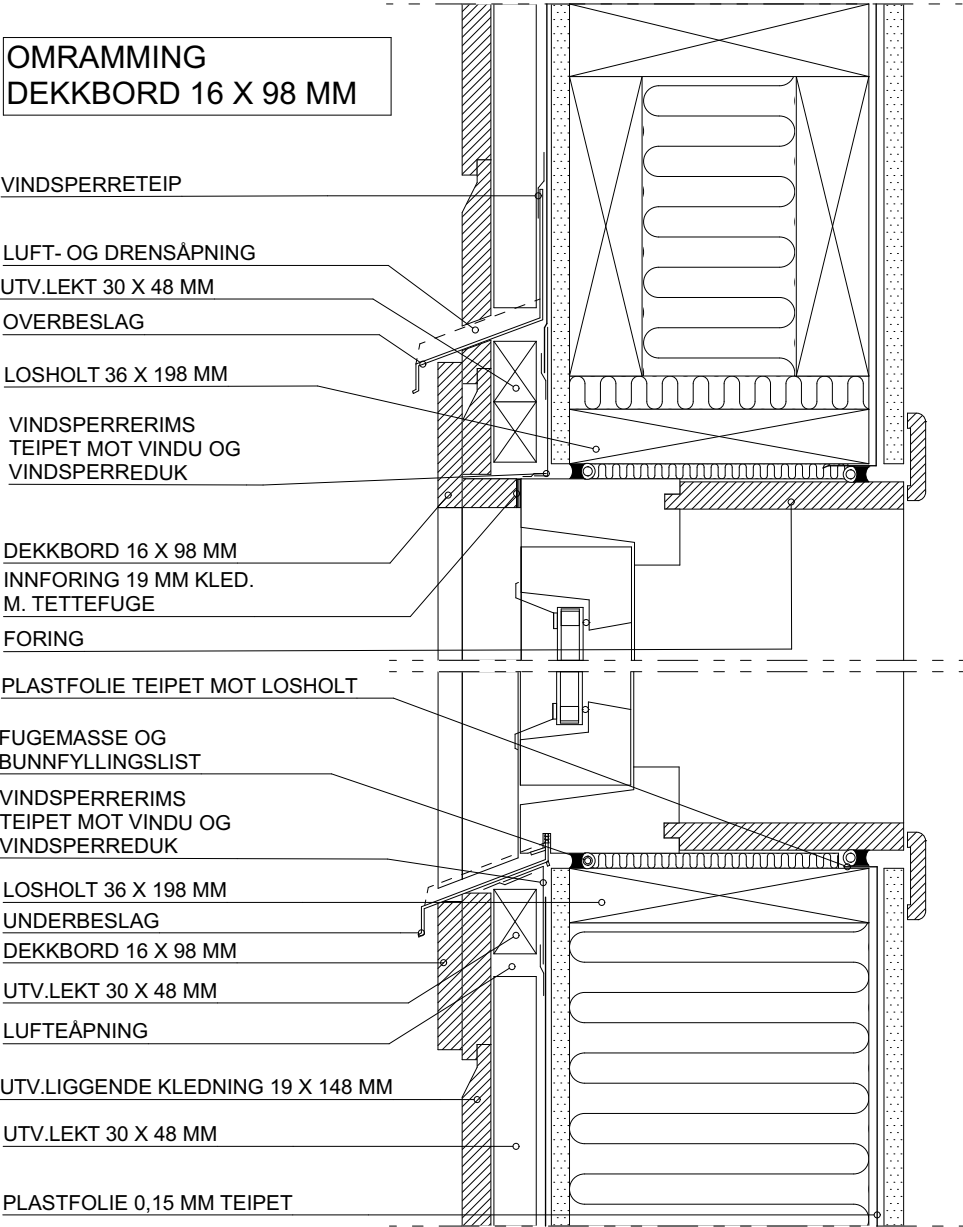

VERTIKALSNITT - LIGGENDE KLEDNING M. OMRAMMING

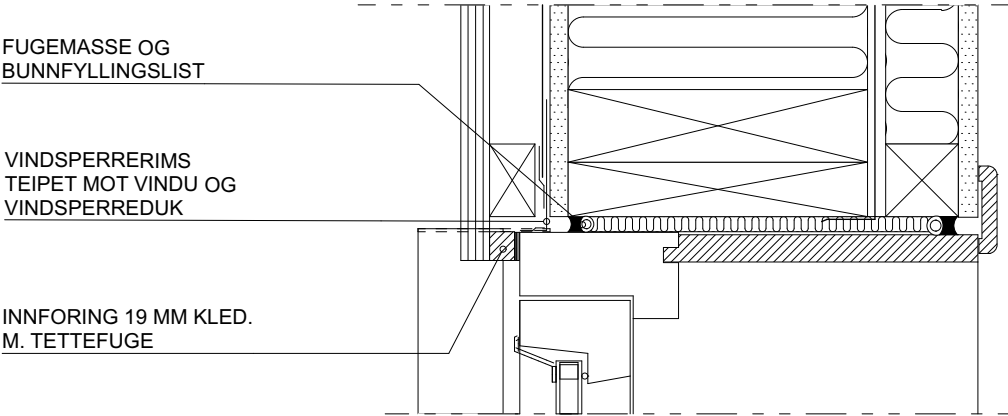


VERTIKALSNITT - LIGGENDE KLEDNING U. OMRAMMING

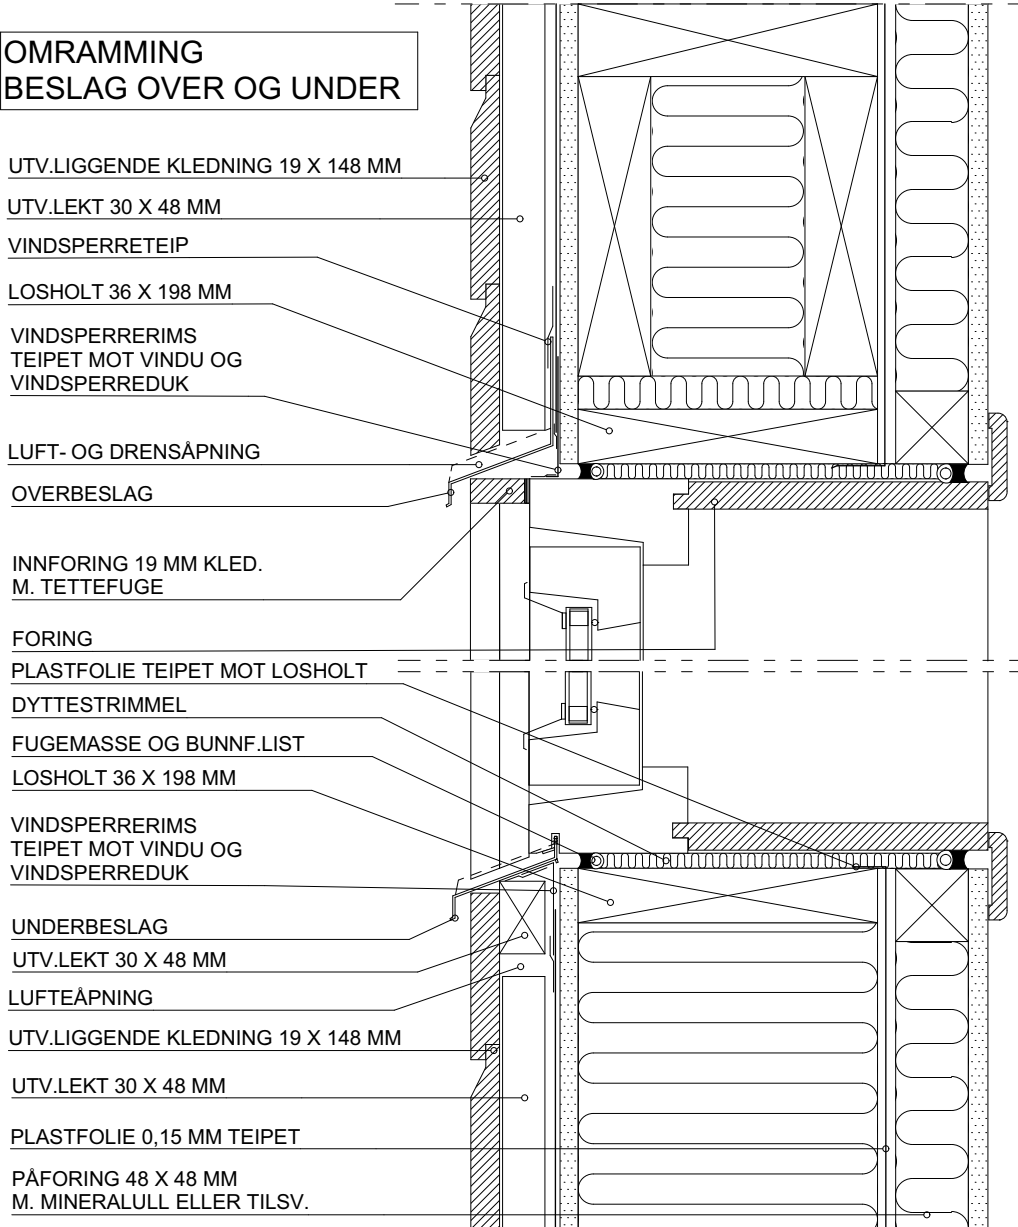


VERTIKALSNITT - LIGGENDE KLEDNING U. OMRAMMING


Rev.	Dato	Sign.	Type anvisning	Anvisning	Tiltakshaver: *Tiltakshaver*	Fase
			KONSTRUKSJON	BKS 523.701	Forhandler: *Forhandler*	Konstruksjon
			VINDU	MONTERINGSANVISNING	*Adresse*	Dato: 05.11.25
					Tiltak: *Tiltak*	Arkitekt: *Arkitekt*
					Hustype: *Hustype*	Skala: 1:5
					Brannklasse 1	Tegningsnr.: 204
					Risikoklasse 4	Format: A3
					TEGNINGEN MÅ HVERKEN HELT ELLER DELVIS KOPIERES ELLER BENYTTES I TILSAMMENHANG MED TILTA SOM VESTLANDSHUS IKKE MEDVIRKER I	Gnr./Bnr. *Gnr/Bnr*
					VESTLANDSHUS ARKITEKTER AS - 6018 ÅLESUND - TLF 70178900	Prosjektnr.: *Prosjektnr*
					Arkitekter	Er tegninger kontrollert: Nei

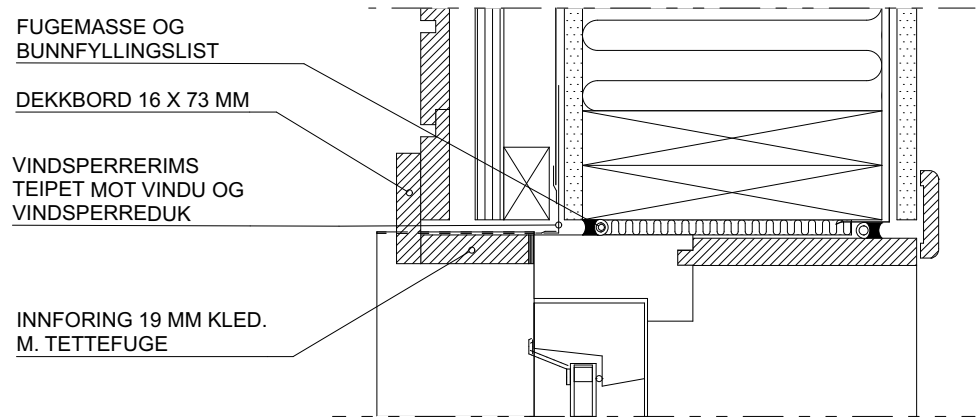


HORISONTALSNITT - STÅENDE KLEDNING M. OMRAMMING

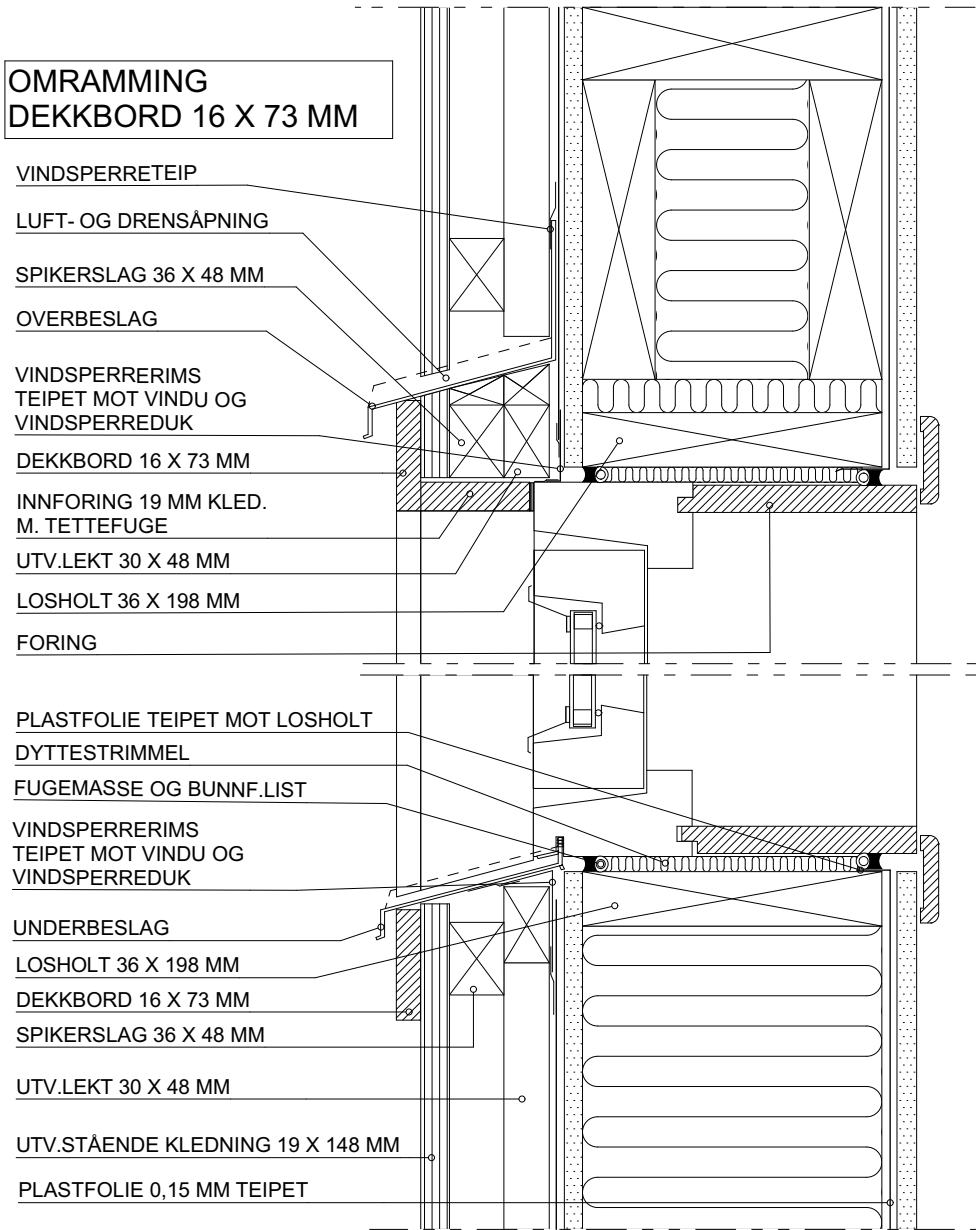

VERTIKALSNITT - STÅENDE KLEDNING M. OMRAMMING

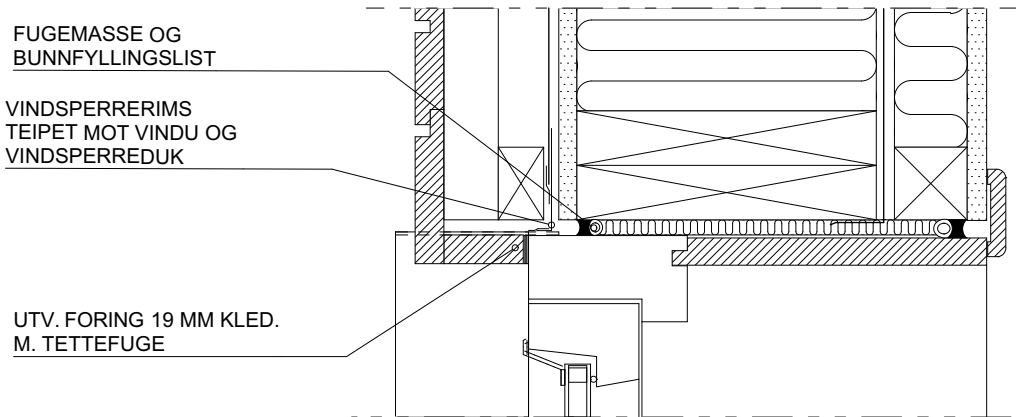

HORISONTALSNITT - STÅENDE KLEDNING U. OMRAMMING

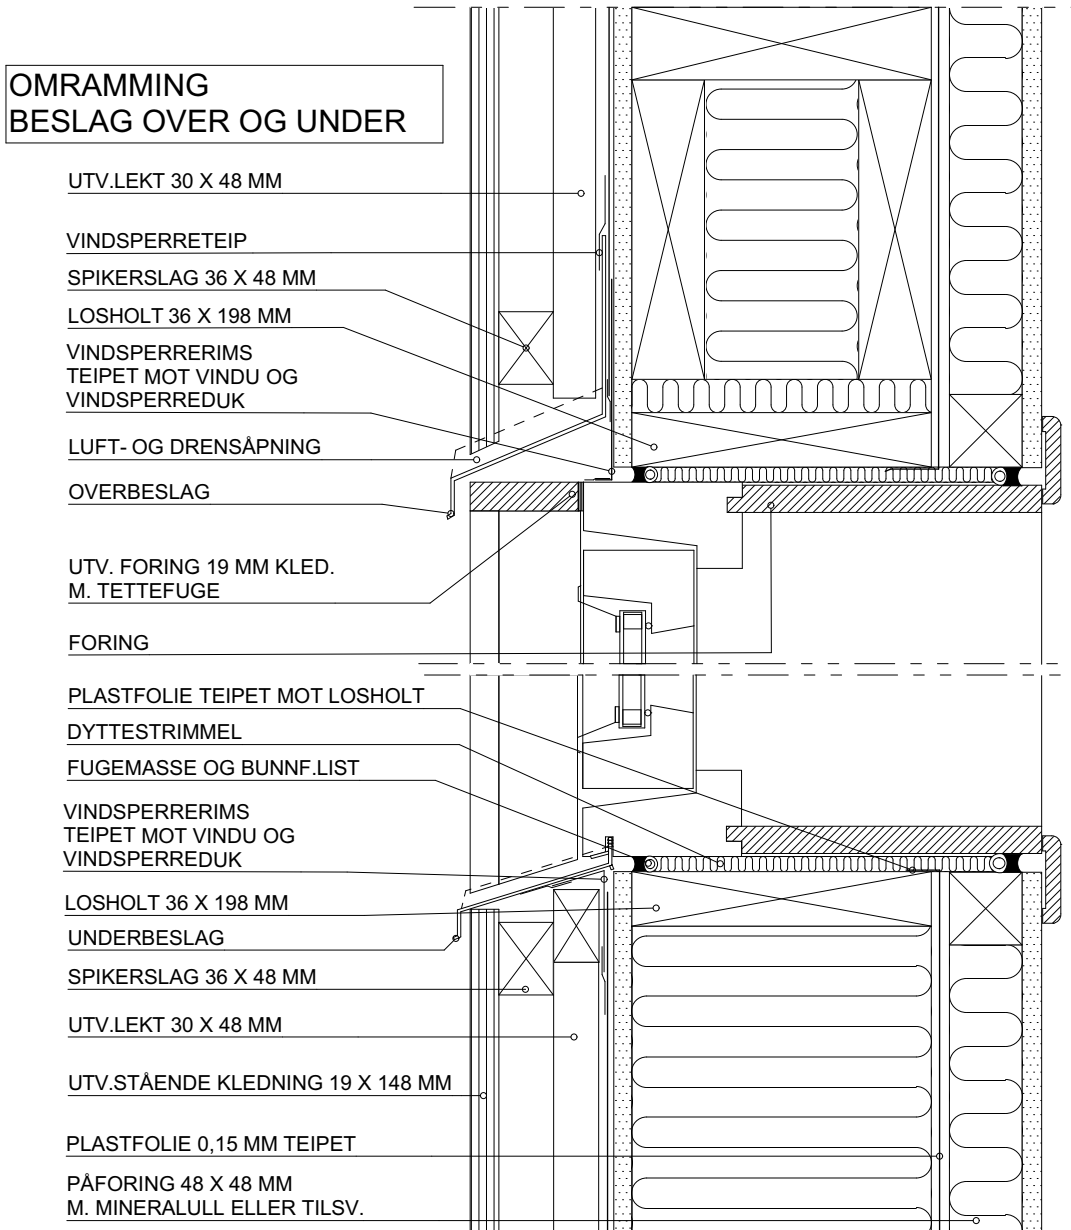


VERTIKALSNITT - STÅENDE KLEDNING U. OMRAMMING

Rev.	Dato	Sign.	Type anvisning	Anvisning
			KONSTRUKSJON	BKS 523.701
			VINDU	MONTERINGSANVISNING


Tiltakshaver:	*Tiltakshaver*	Fase	Konstruksjon
Forhandler:	*Forhandler*	Dato:	05.11.25
Adresse		Type tegning:	Arkitekt
Tiltak:	*Tiltak*		*Arkitekt*
Hustype:	*Hustype*	VINDUSINNSETTING - STÅENDE KLEDNING	Skala
Brannklasse	1		1:5
Risikoklasse	4		Tegningsnr.: 205
			Format
			A3
			Gnr./Bnr.
			Gnr/Bnr
			Prosjektnr.:
			Prosjektnr
			Er tegninger kontrollert: Nei

VESTLANDSHUS ARKITEKTER AS - 6018 ÅLESUND - TLF 70178900

VESTLANDS HUS
Arkitekter

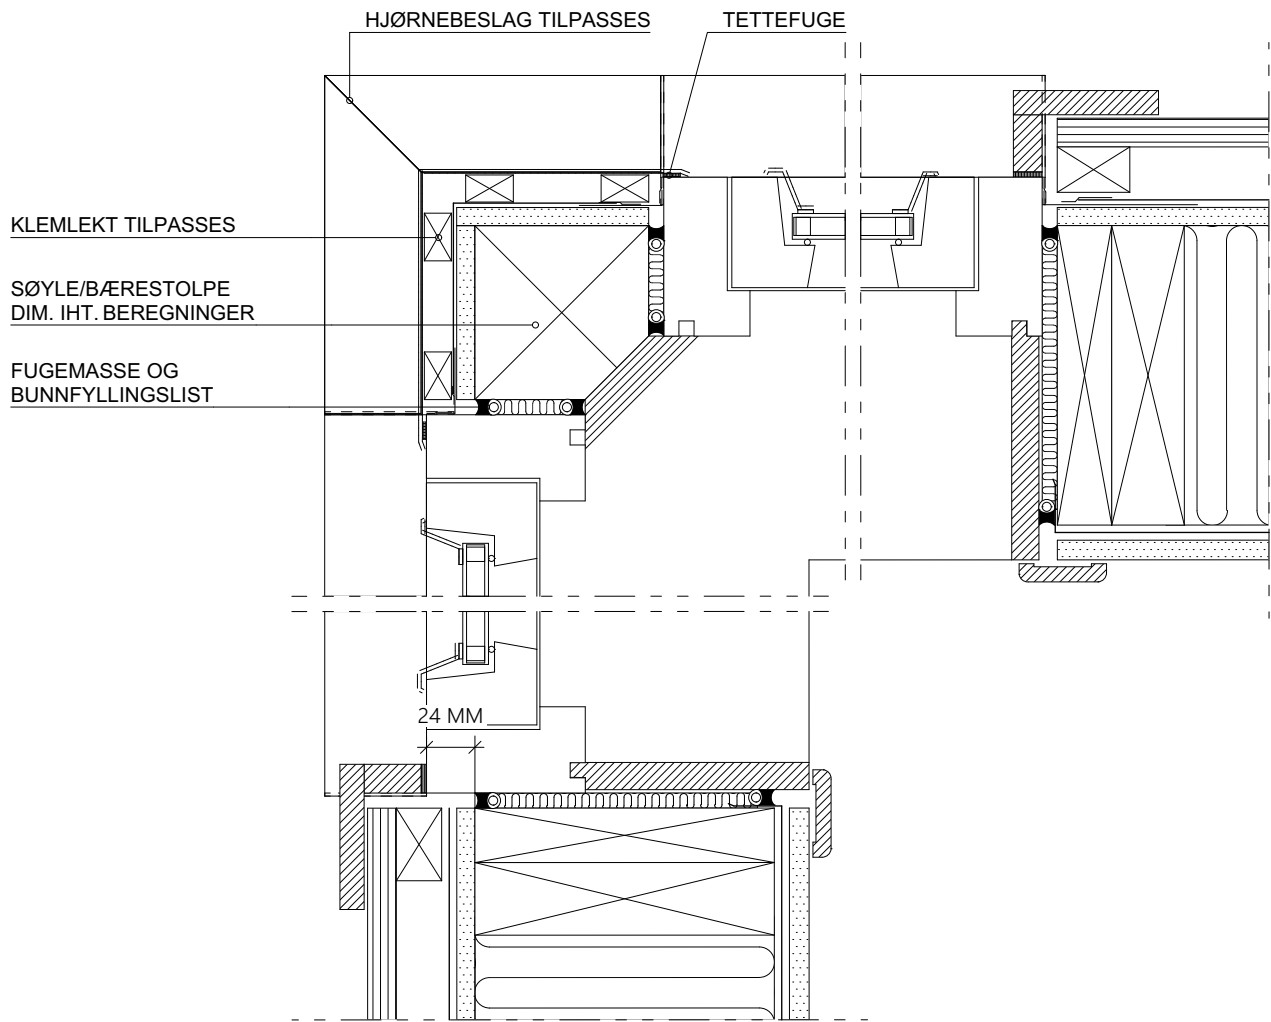

HJØRNELØSNING - BÆRENDE HJØRNESTOLPE

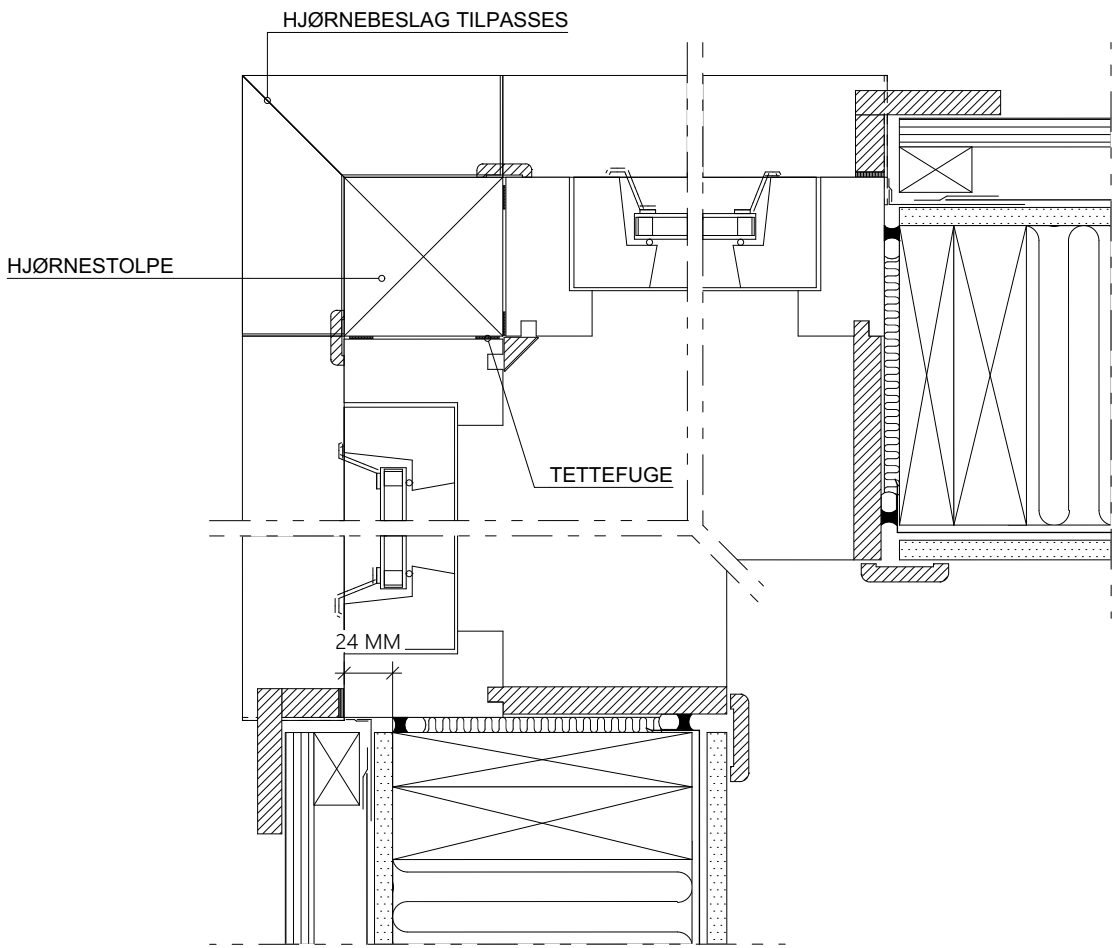


HJØRNELØSNING - IKKE BÆRENDE HJØRNESTOLPE

Rev.	Dato	Sign.	Type anvisning	Anvisning	Tiltakshaver:	*Tiltakshaver*	Fase
			KONSTRUKSJON	BKS 523.701	Forhandler:	*Forhandler*	Konstruksjon
			VINDU	MONTERINGSANVISNING	*Adresse*		Dato: 05.11.25
					Tiltak:	*Tiltak*	Arkitekt
					Hustype:	*Hustype*	*Arkitekt*
					Brannklasse	1	Type tegning: VINDUSINNSETTING - HJØRNEVINDU
					Risikoklasse	4	Skala 1:5
							Tegningsnr.: 206
							Format A3
							Gnr./Bnr. *Gnr/Bnr*
							Prosjektnr.: *Prosjektnr*
							Er tegninger kontrollert: Nei

VESTLANDS HUS



Arkitekter

VESTLANDSHUS ARKITEKTER AS - 6018 ÅLESUND - TLF 70178900

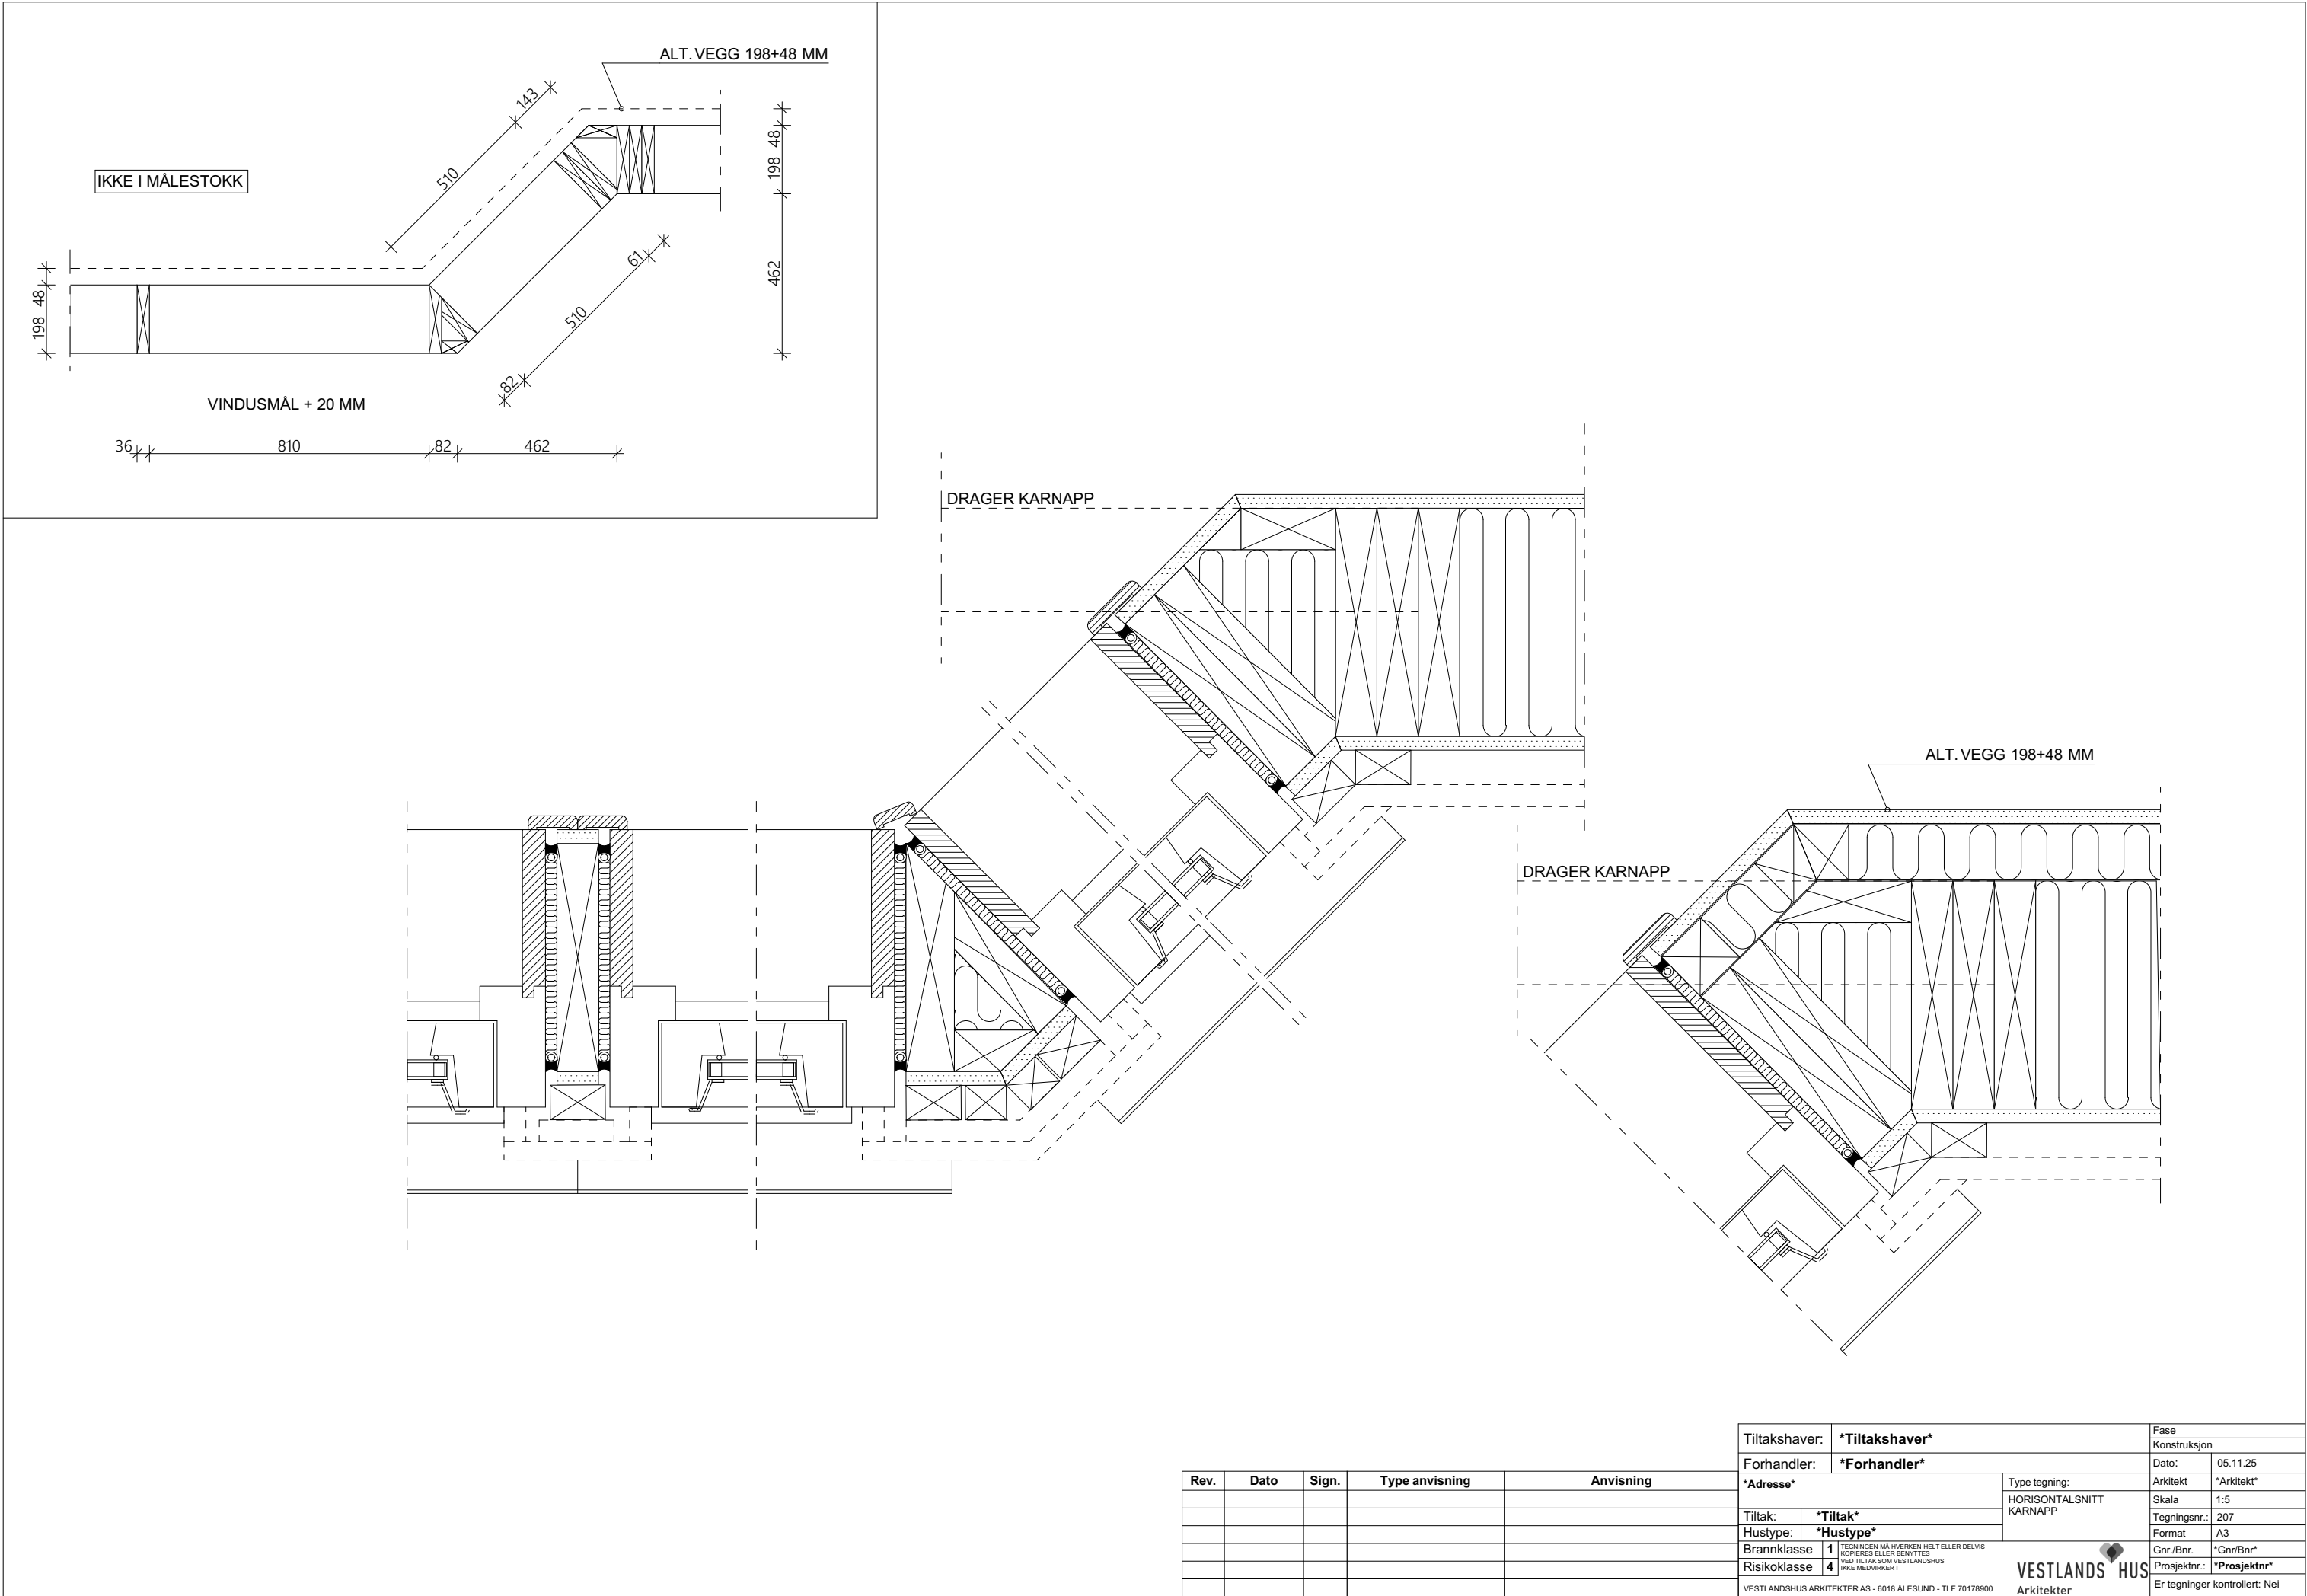



Rev.	Dato	Sign.	Type anvisning	Anvisning

Tiltakshaver:	*Tiltakshaver*	Fase	Konstruksjon
Forhandler:	*Forhandler*	Dato:	05.11.25
Adresse		Arkitekt	*Arkitekt*
Tiltak:	*Tiltak*	Skala	1:5
Hustype:	*Hustype*	Tegningsnr.:	207
Brannklasse	1	Format	A3
Risikoklasse	4	Gnr./Bnr.	*Gnr/Bnr*
VESTLANDSHUS ARKITEKTER AS - 6018 ÅLESUND - TLF 70178900		Prosjektnr.:	*Prosjektnr*
		Er tegninger kontrollert:	Nei

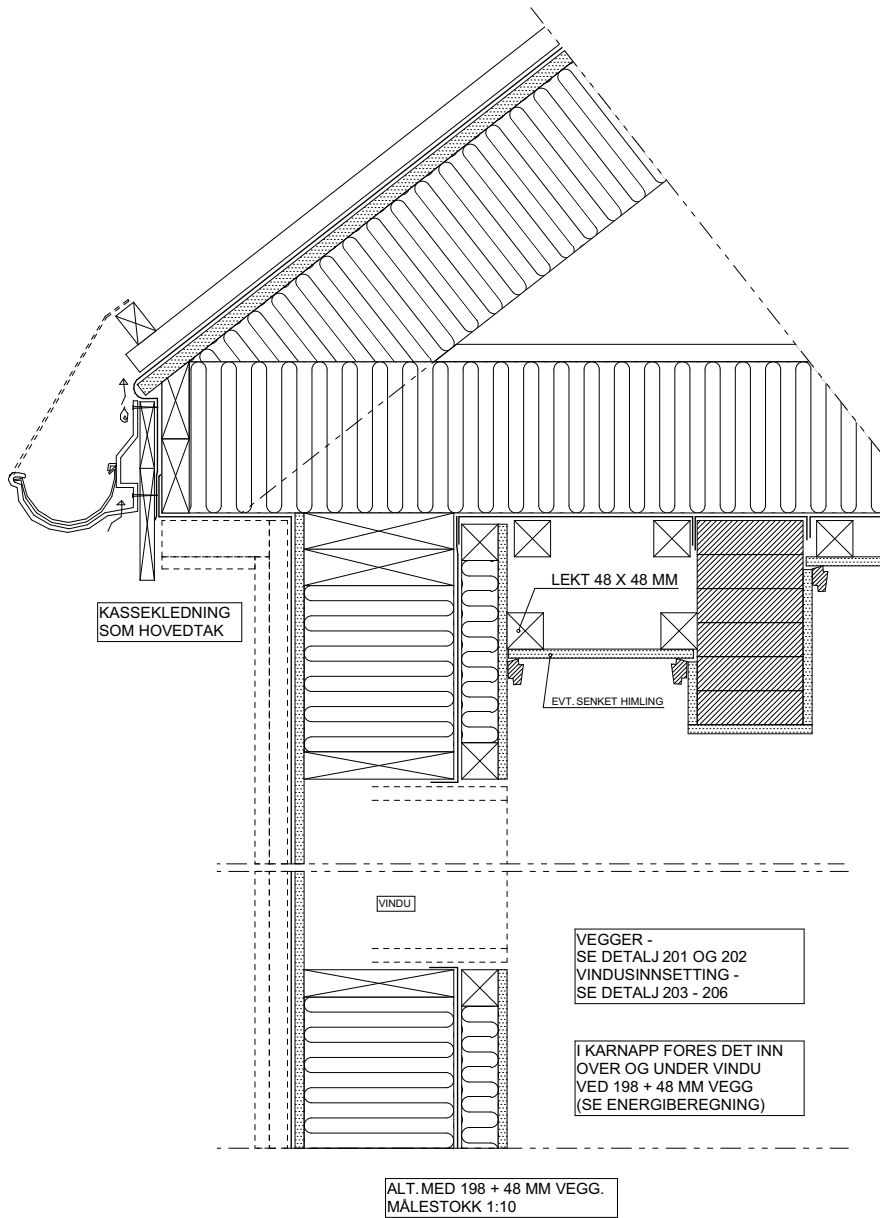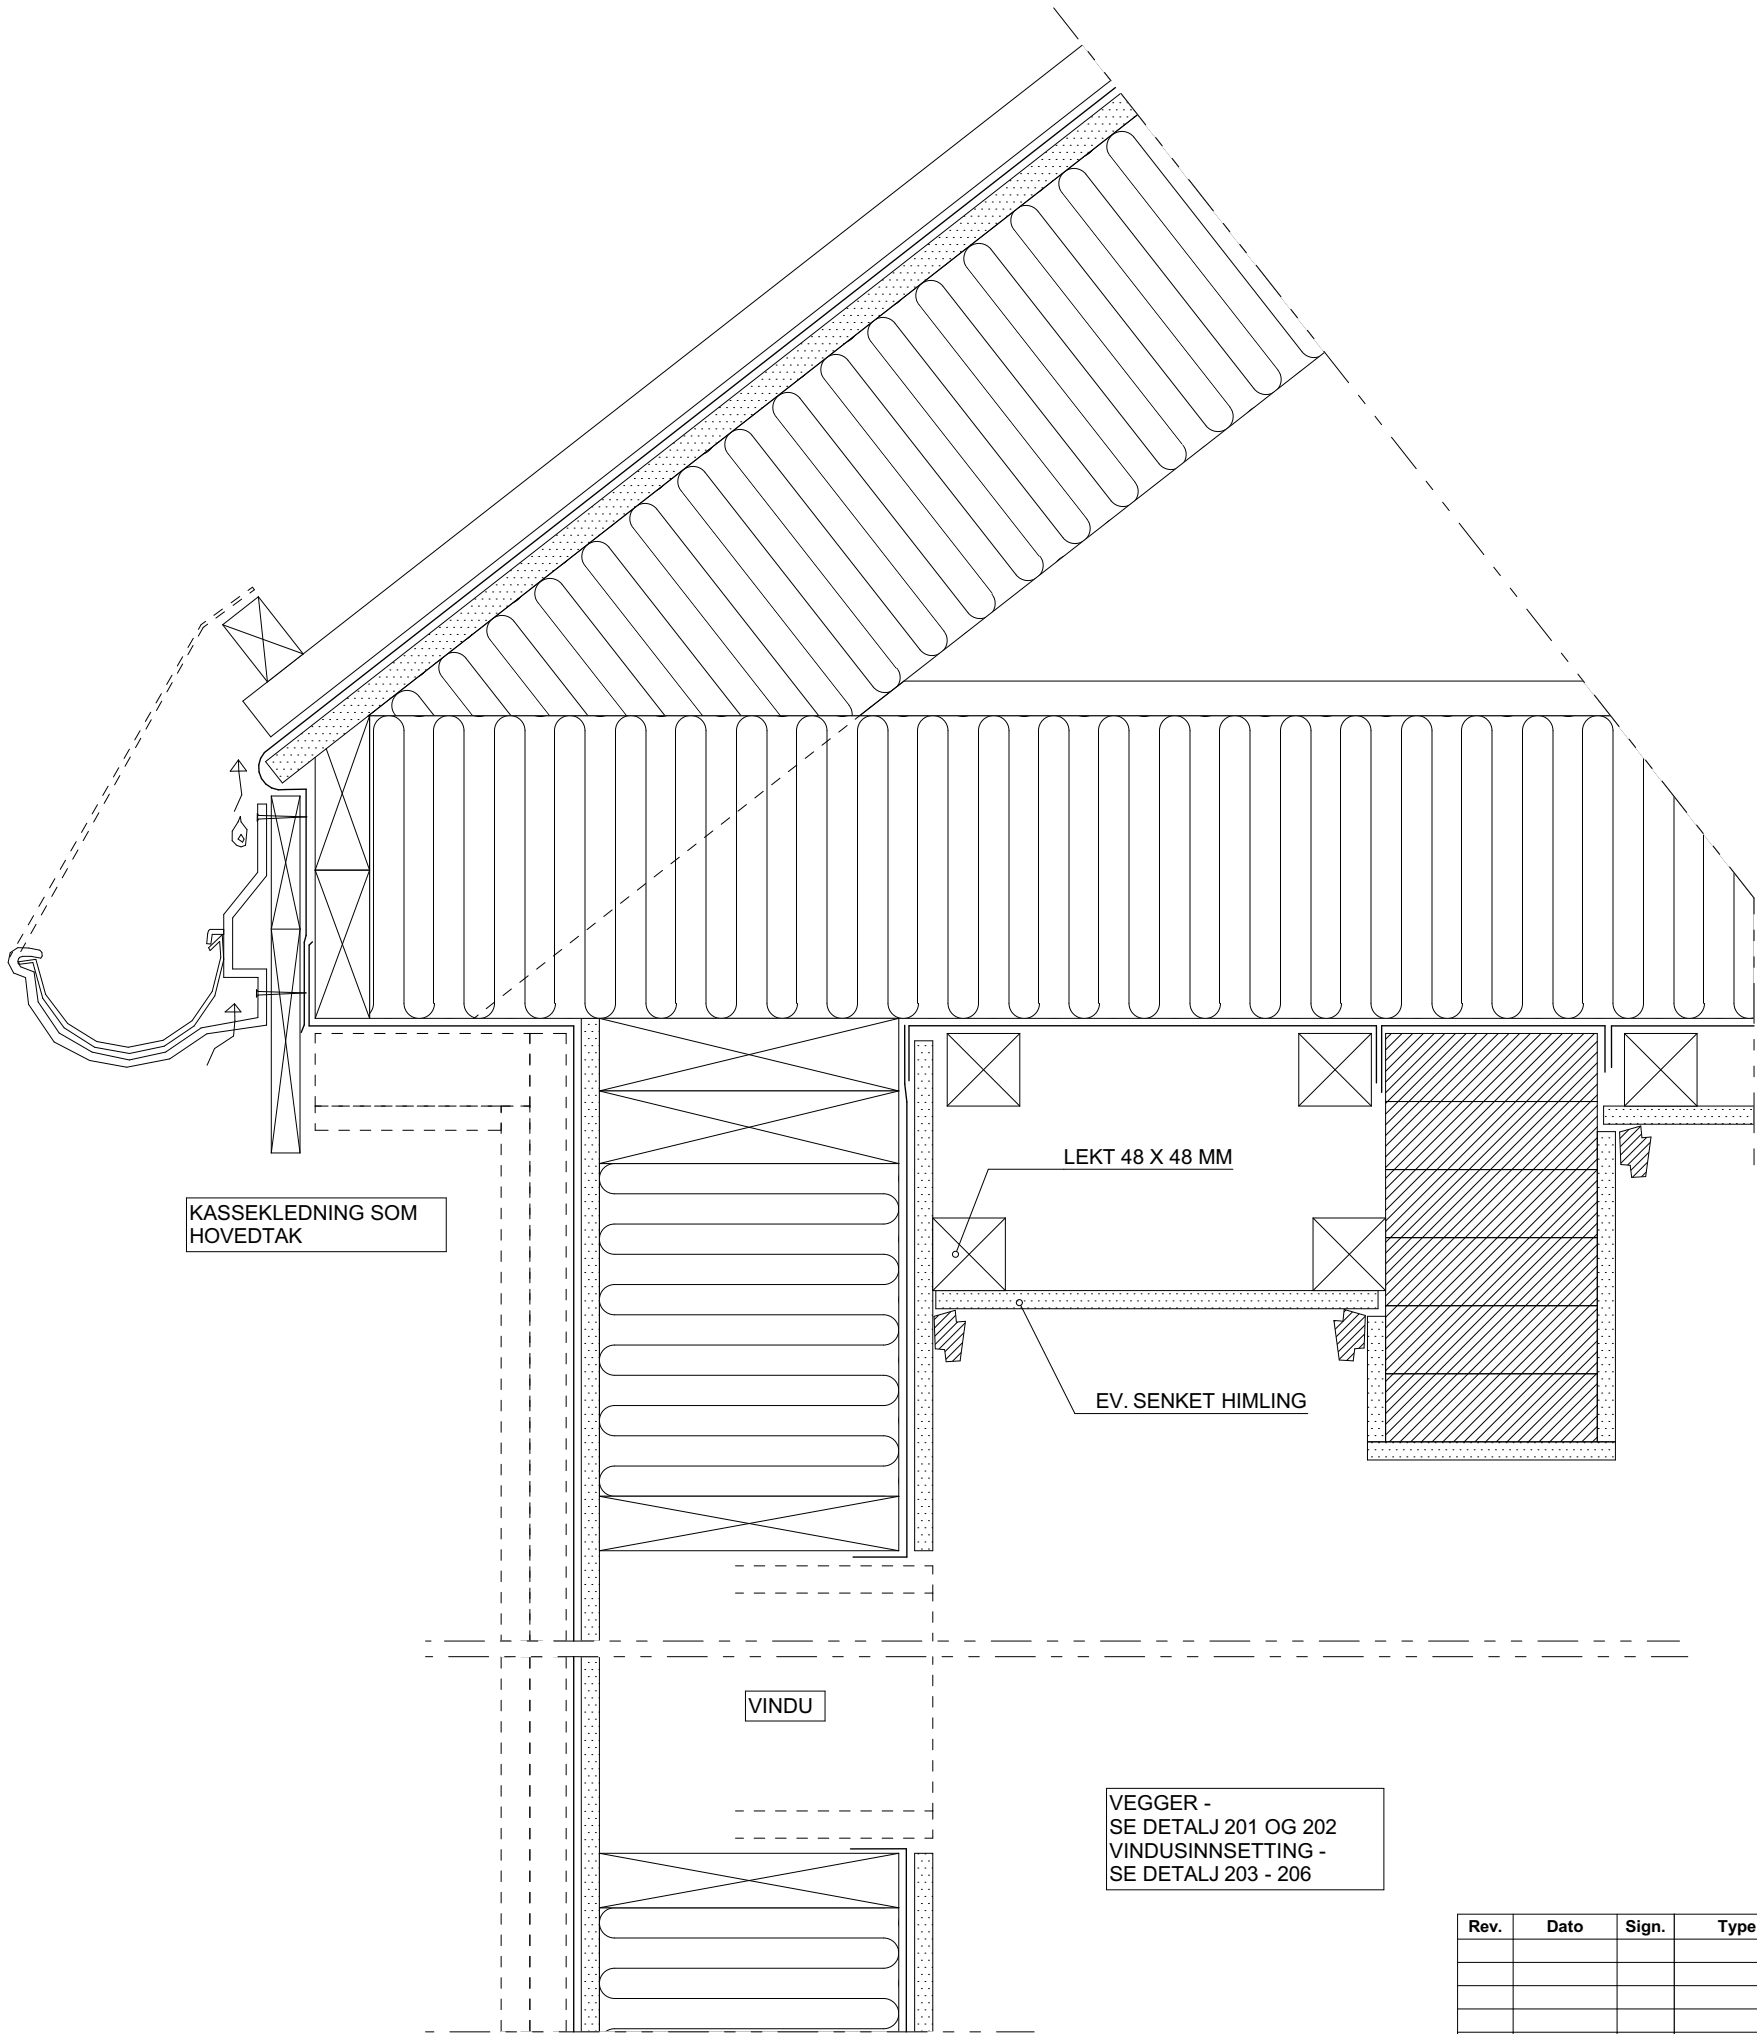

Rev.	Dato	Sign.	Type anvisning	Anvisning

Tiltakshaver:	*Tiltakshaver*		Fase
Forhandler:	*Forhandler*		Konstruksjon
Adresse	Type tegning:		Dato:
	VERTIKALSNITT KARNAPP		05.11.25
Tiltak:	*Tiltak*	Arkitekt	*Arkitekt*
Hustype:	*Hustype*	Skala	1:5, 1:10
Brannklasse	1	Tegningsnr.:	208
Risikoklasse	4	Format	A3
VESTLANDSHUS ARKITEKTER AS - 6018 ÅLESUND - TLF 70178900		Gnr./Bnr.	*Gnr/Bnr*
Arkitekter		Prosjektnr.:	*Prosjektnr*
Er tegninger kontrollert: Nei			

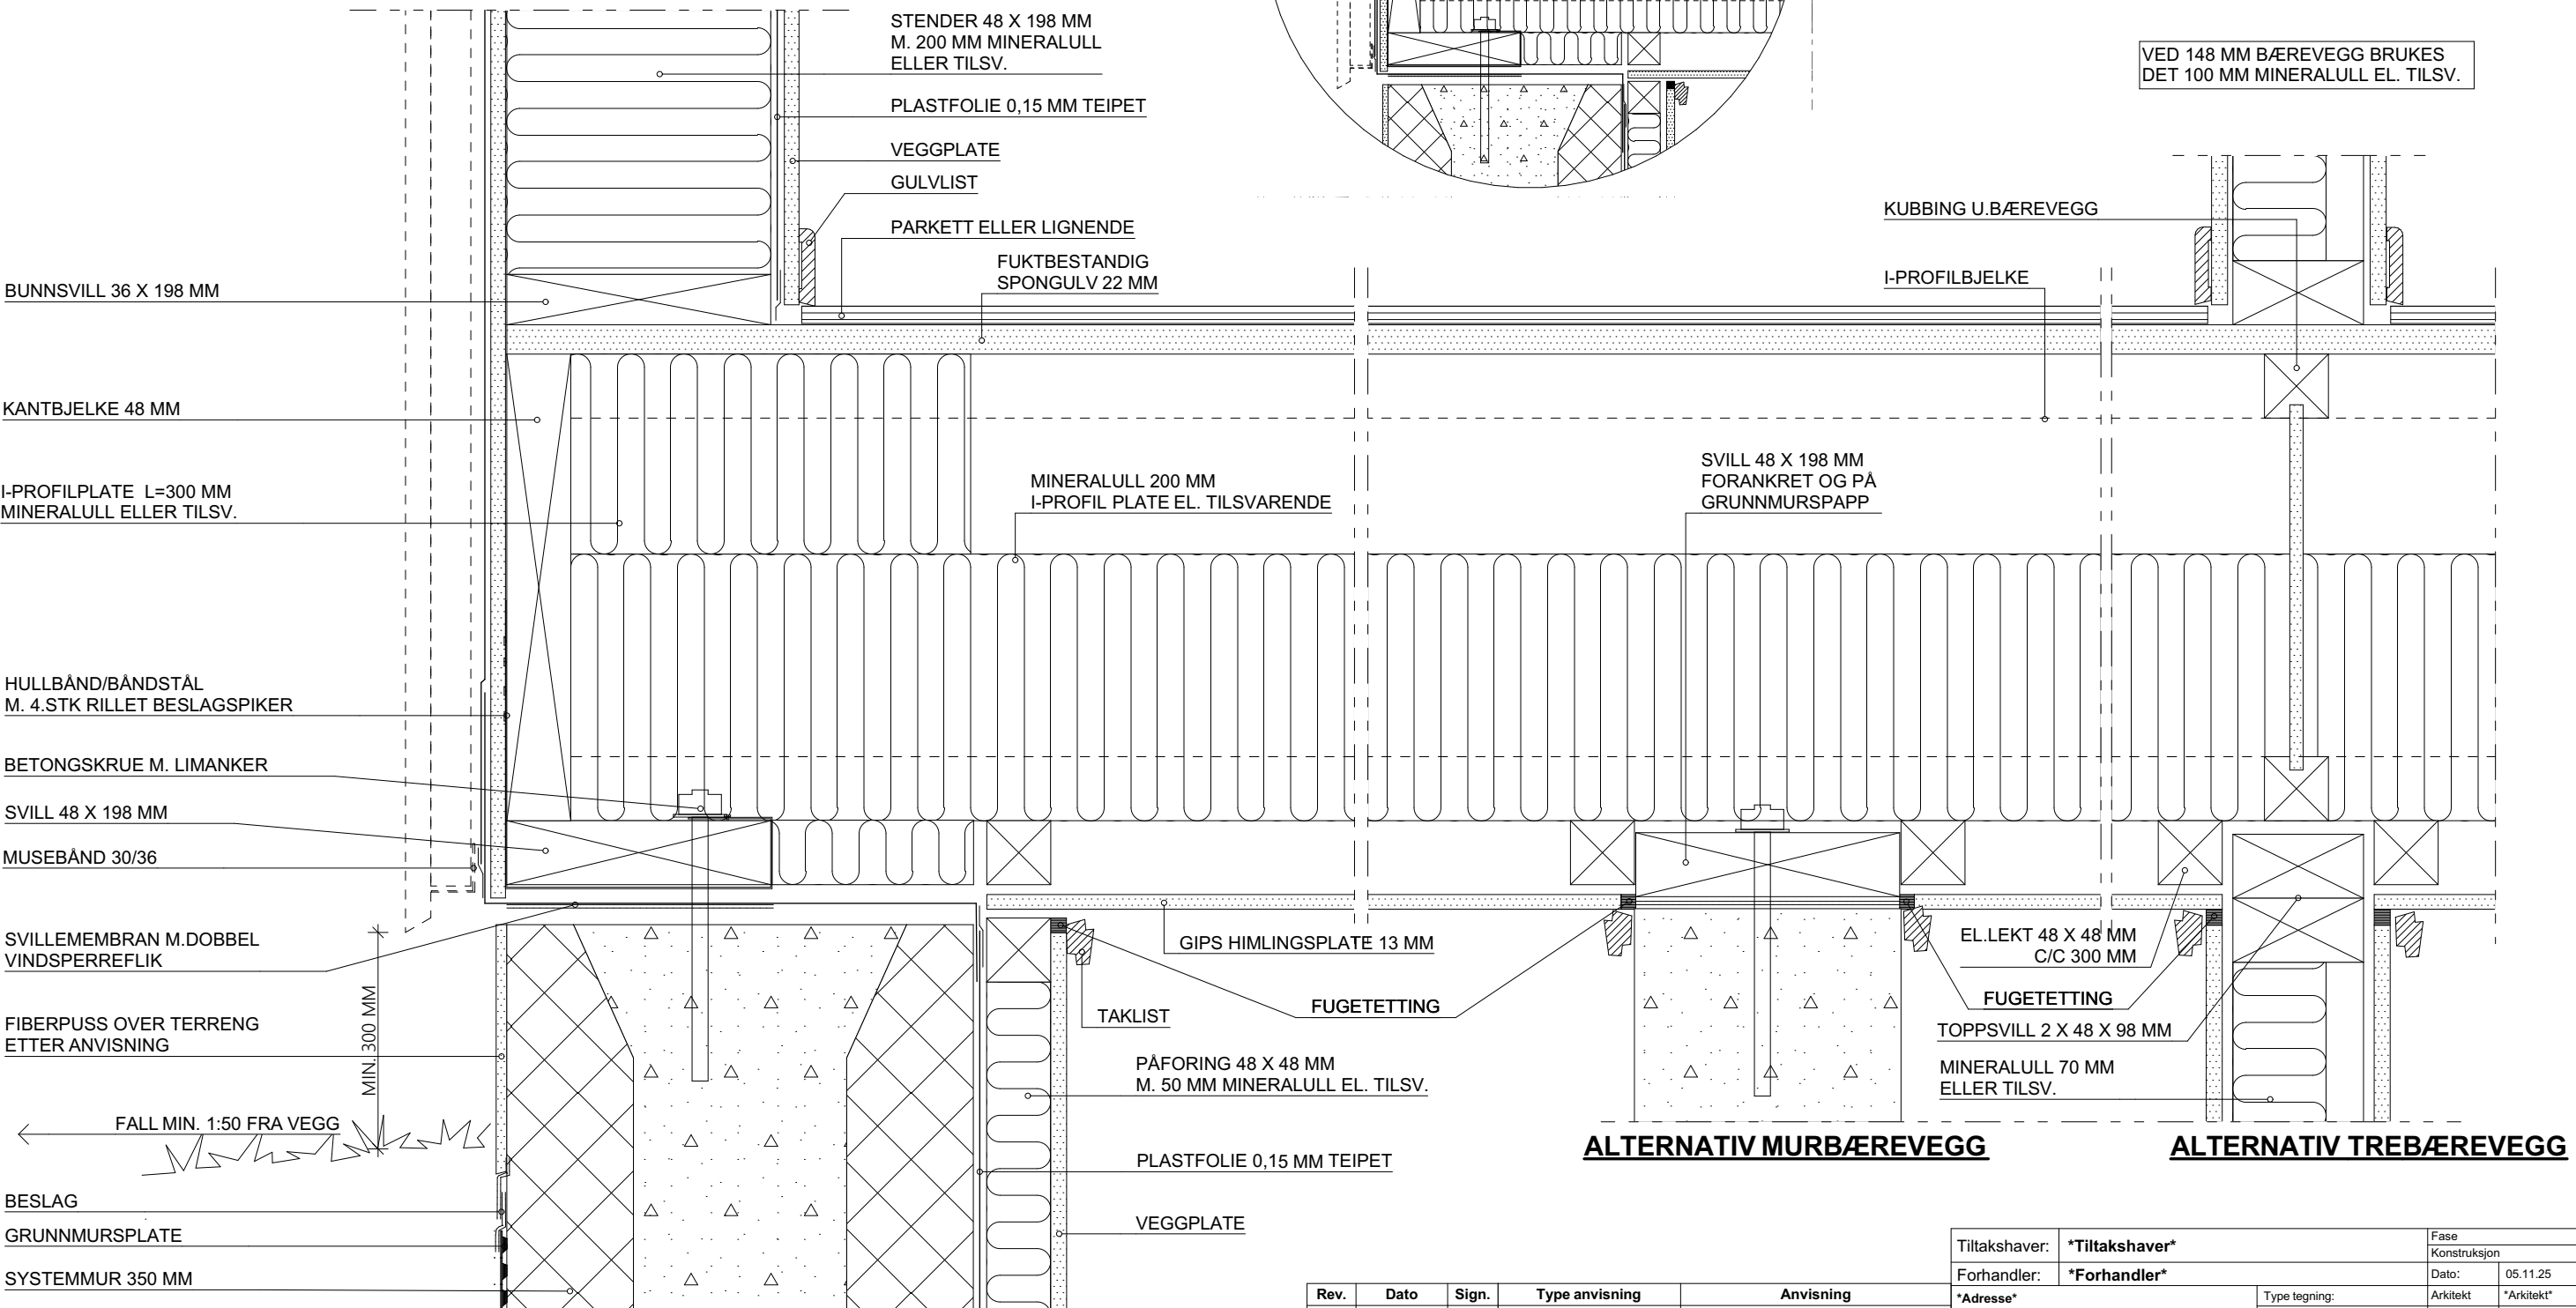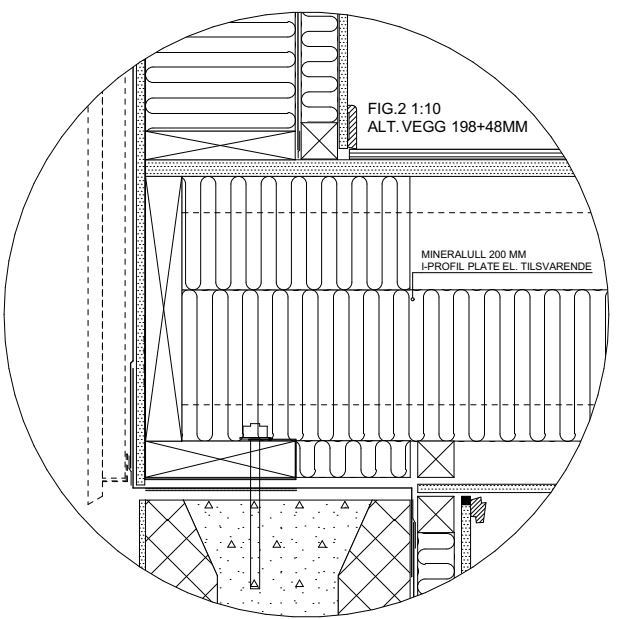

VED 148 MM BÆREVEGG BRUKES
DET 100 MM MINERALULL EL. TILSV.

ALTERNATIV MURBÆREVEGG

ALTERNATIV TREBÆREVEGG

Rev.	Dato	Sign.	Type anvisning	Anvisning
			KONSTRUKSJON	BKS 522.355
			KONSTRUKSJON	BKS 523.111
			FORANKRING	BKS 520.241
			VEGGPLATER	MONTERINGSANVISNING
			MURSYSTEM	MONTERINGSANVISNING

Tiltakshaver:	*Tiltakshaver*	Fase	Konstruksjon
Forhandler:	*Forhandler*	Dato:	05.11.25
Adresse		Arkitekt	*Arkitekt*
Tiltak:	*Tiltak*	Skala	1:5, 1:10
Hustype:	*Hustype*	Tegningsnr.:	301
Brannklasse	1	Format	A3
Risikoklasse	4	Gnr./Bnr.	*Gnr/Bnr*
TEGNINGEN MÅ HVERKEN HELT ELLER DELVIS KOPIERES ELLER BENYTTES VED TILTA SOM VESTLANDSHUS IKKE MEDVIRKER I		Prosjektnr.:	*Prosjektnr*
VESTLANDSHUS ARKITEKTER AS - 6018 ÅLESUND - TLF 70178900		Er tegninger kontrollert: Nei	



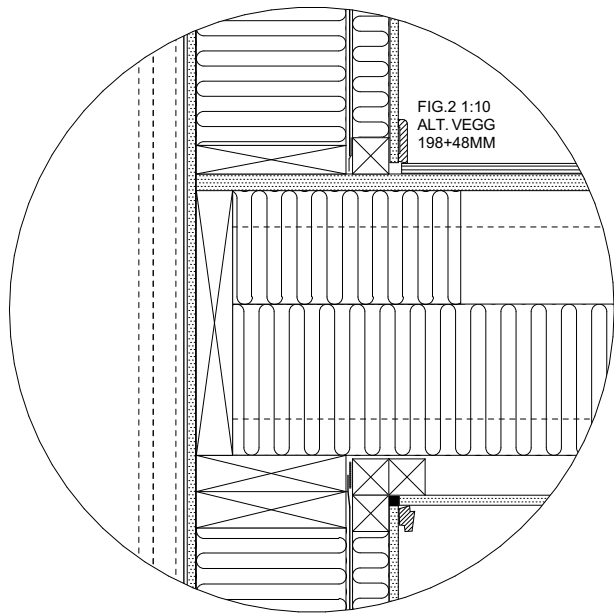


FIG.2 1:10
ALT. VEGG
198+48MM


BOLIGROM

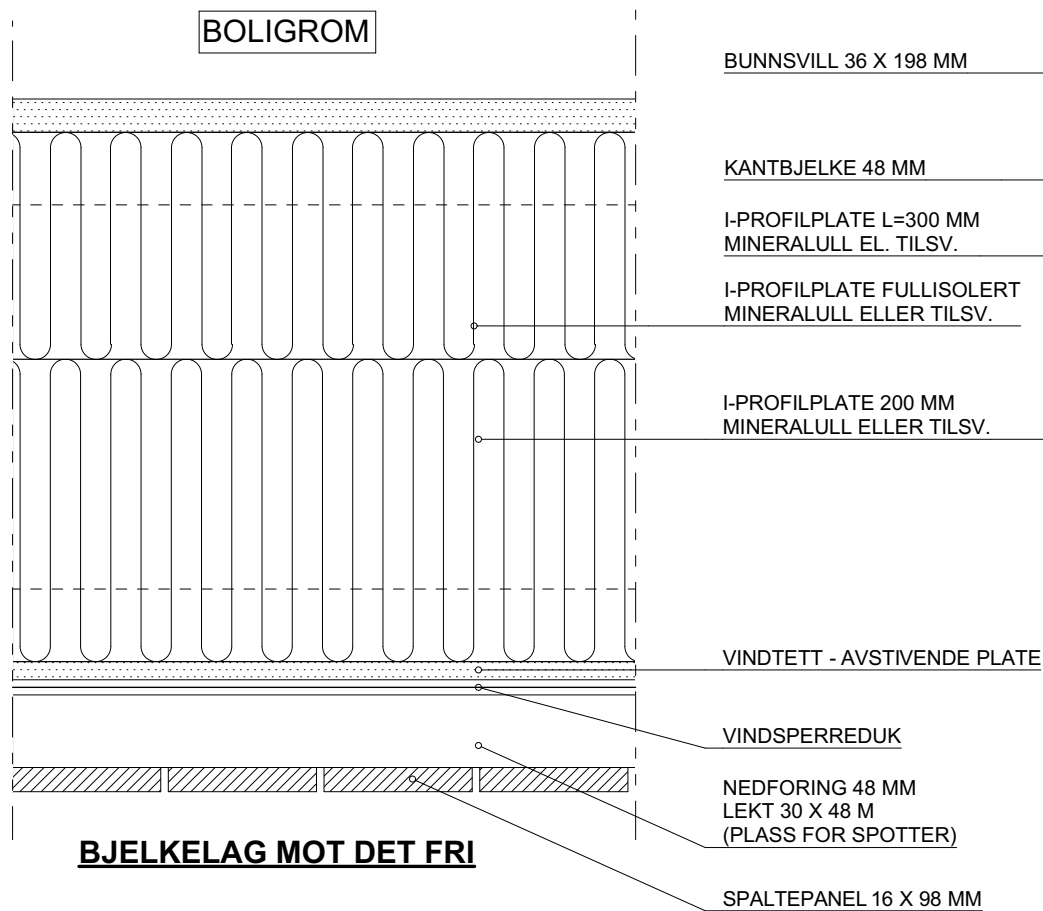

BJELKELAG MOT DET FRI

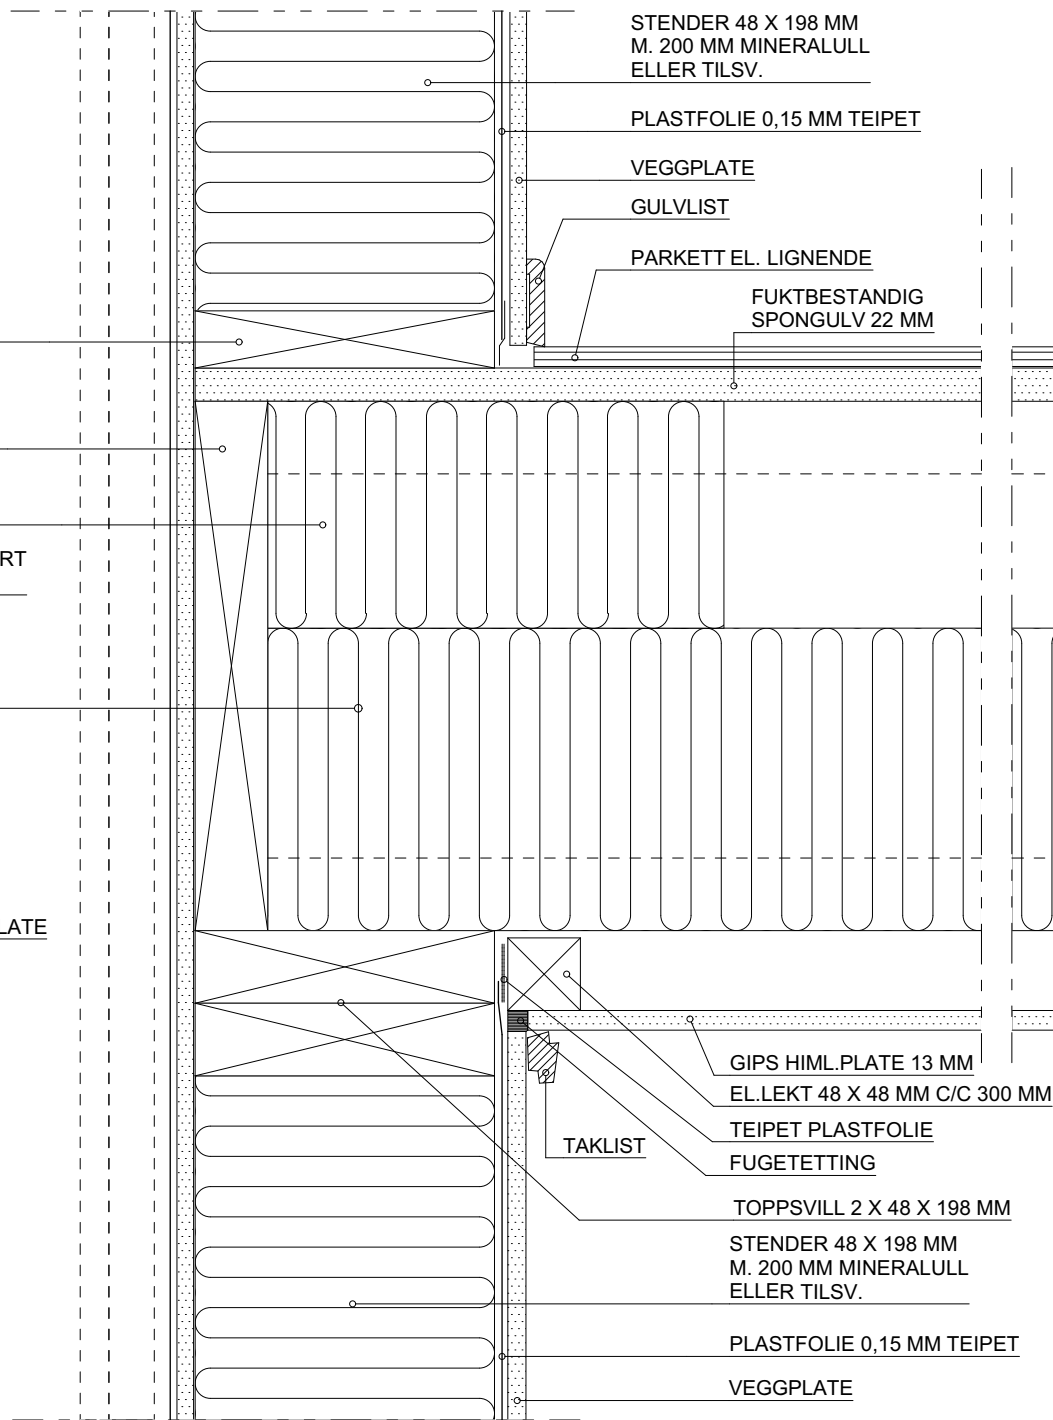

VED 148 MM BÆREVEGG BRUKES
DET 100 MM MINERALULL EL. TILSV.

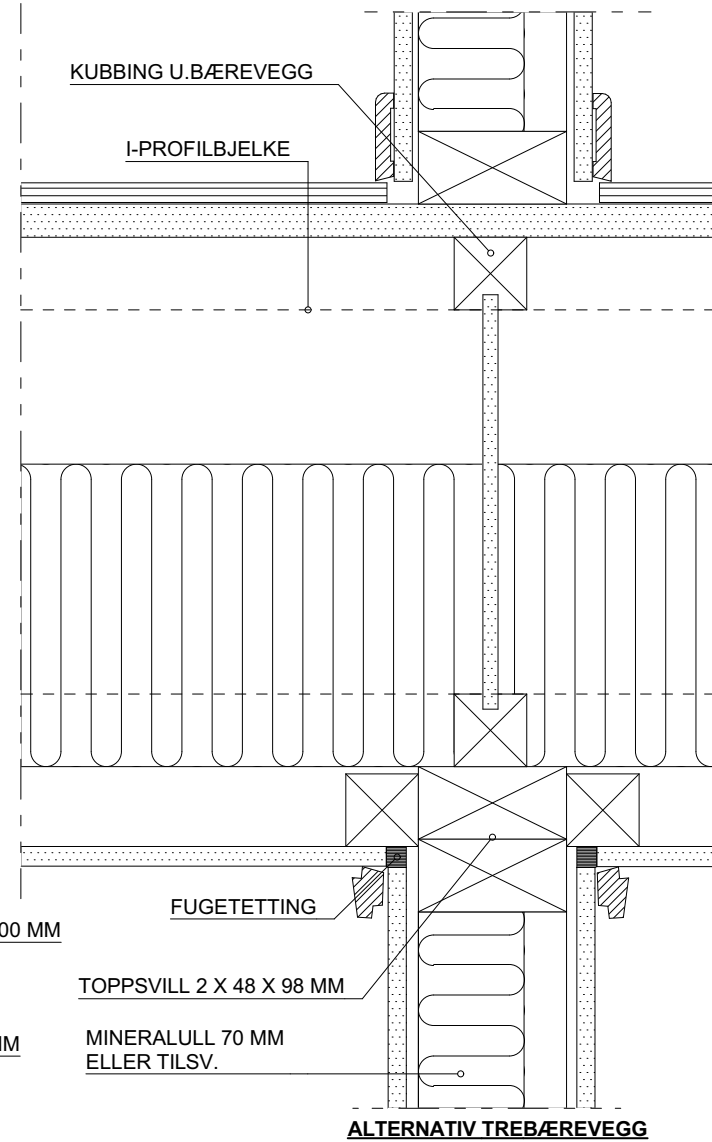


ALTERNATIV TREBÆREVEGG


Rev.	Dato	Sign.	Type anvisning	Anvisning
			KONSTRUKSJON	BKS 522.355
			FORANKRING	BKS 520.241
			VEGGPLATER	MONTERINGSANVISNING

Tiltakshaver:	*Tiltakshaver*	Fase	Konstruksjon
Forhandler:	*Forhandler*	Dato:	05.11.25
Adresse		Arkitekt	*Arkitekt*
Tiltak:	*Tiltak*	Skala	1:5, 1:10
Hustype:	*Hustype*	Tegningsnr.:	302
Brannklasse	1	Format	A3
Risikoklasse	4	Gnr./Bnr.	*Gnr/Bnr*
TEGNINGEN MÅ HVERKEN HELT ELLER DELVIS KOPIERES ELLER BENYTTES I TILTA SOM VESTLANDSHUS IKKE MEDVIRKER I		Prosjektnr.:	*Prosjektnr*
VESTLANDSHUS ARKITEKTER AS - 6018 ÅLESUND - TLF 70178900		Er tegninger kontrollert:	Nei


VESTLANDS HUS
Arkitekter

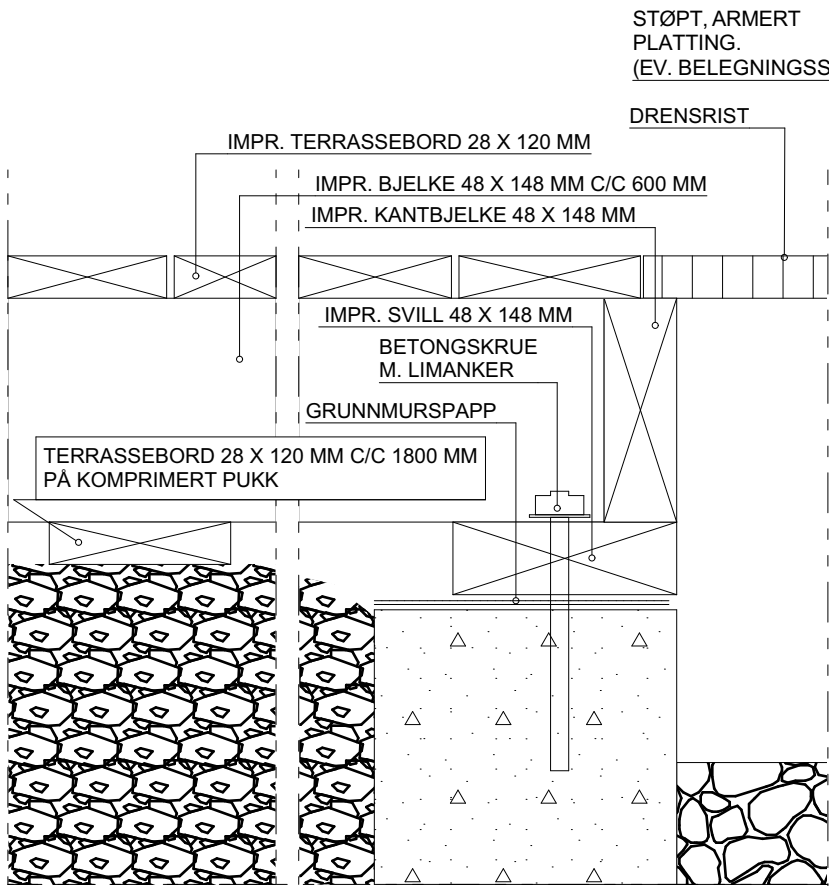

DETALJ TREPLATTING DIREKTE PÅ MARK

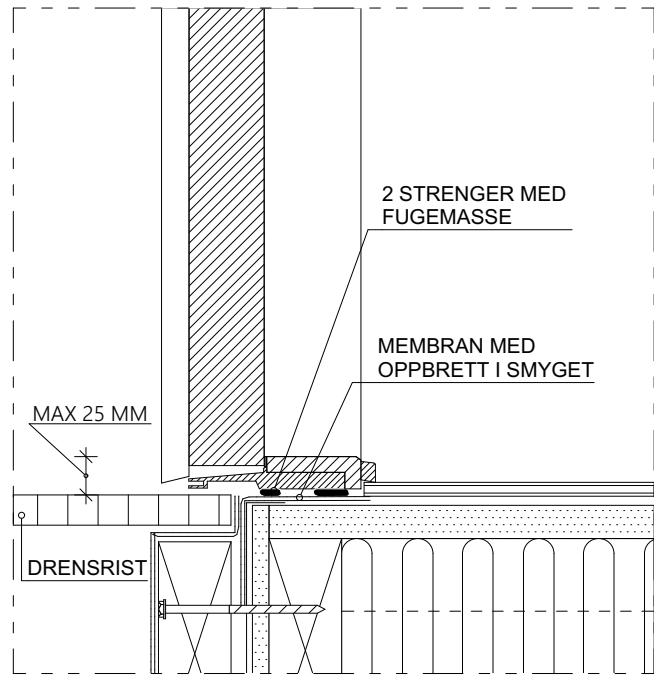



DETALJ VED YTTERDØR

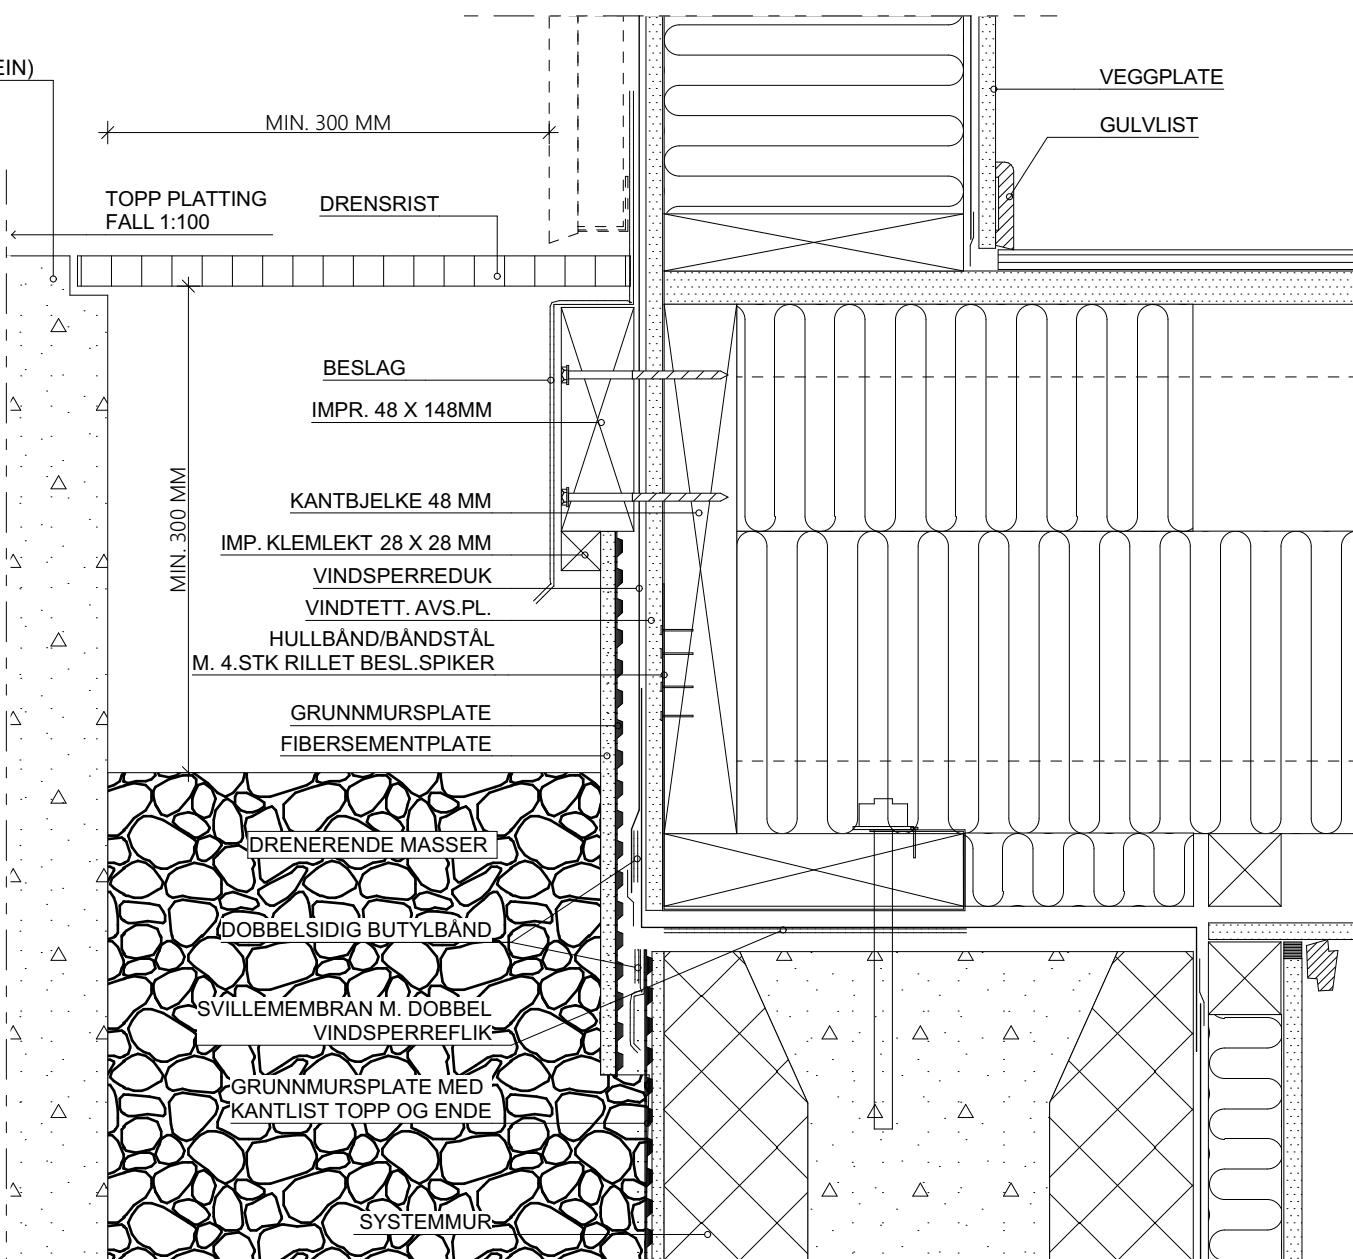


DETALJ TIL SIDEN FOR YTTERDØR

Rev.	Dato	Sign.	Type anvisning	Anvisning
			KONSTRUKSJON	BKS 523.731
			KONSTRUKSJON	BKS 517.111


Tiltakshaver:	*Tiltakshaver*	Fase	Konstruksjon
Forhandler:	*Forhandler*	Dato:	05.11.25
Adresse		Type tegning:	Arkitekt *Arkitekt*
Tiltak:	*Tiltak*	ETG. SKILLE - OPPFYLT TER.	Skala 1:5
Hustype:	*Hustype*	Tegningsnr.:	303
Brannklasse	1	Format	A3
Risikoklasse	4	Gnr./Bnr.	*Gnr/Bnr*
VESTLANDSHUS ARKITEKTER AS - 6018 ÅLESUND - TLF 70178900		Prosjektnr.:	*Prosjektnr*
		Er tegninger kontrollert:	Nei

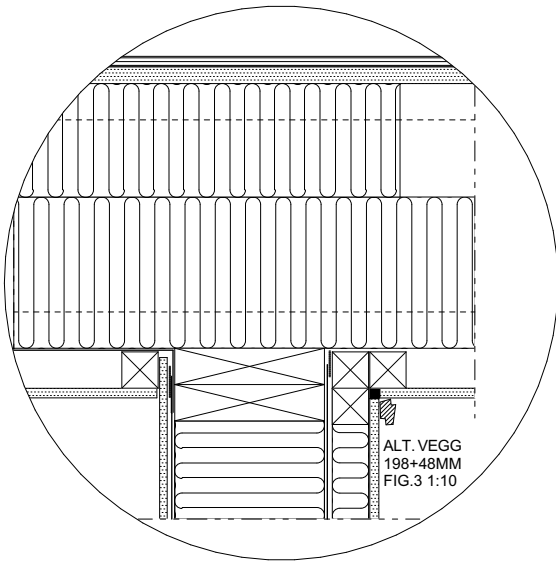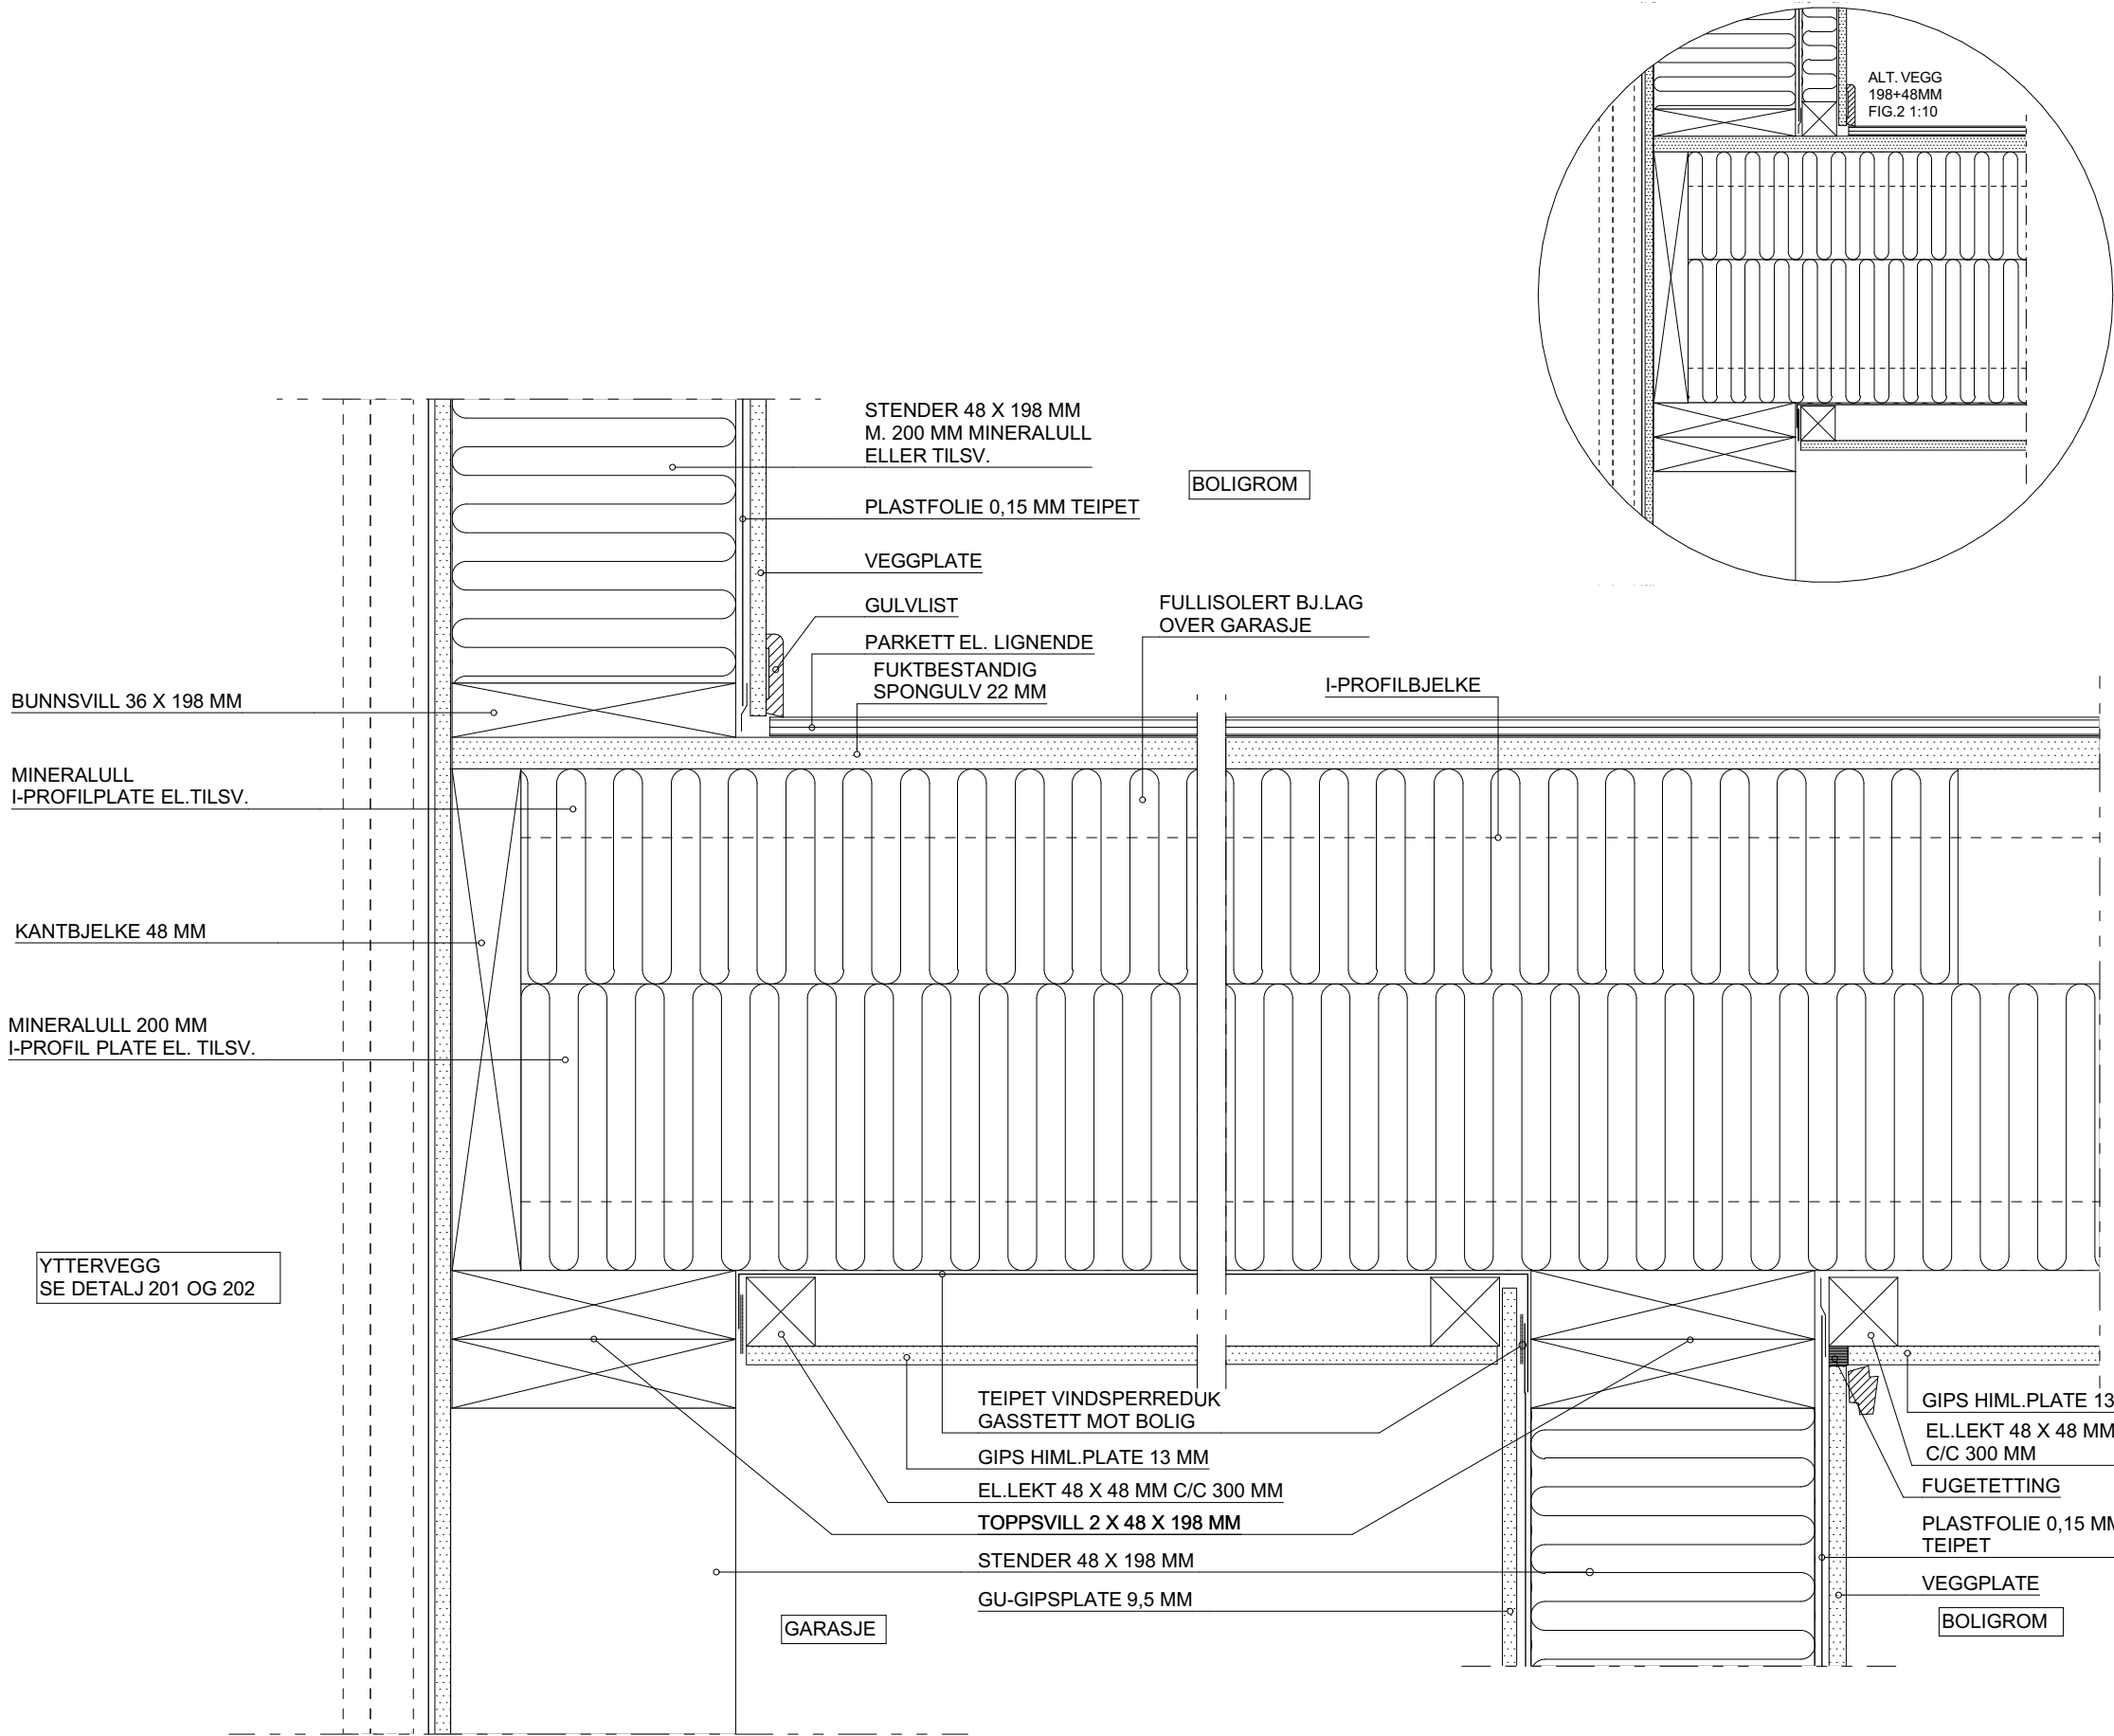

Rev.	Dato	Sign.	Type anvisning	Anvisning	Tiltakshaver:	*Tiltakshaver*	Fase
			KONSTRUKSJON	BKS 522.355	Forhandler:	*Forhandler*	Konstruksjon
			FORANKRING	BKS 520.241	*Adresse*		Dato:
			VEGGPLATER	MONTERINGSANVISNING	Tiltak:	*Tiltak*	05.11.25
					Hustype:	*Hustype*	Arkitekt
					Risikoklasse	1	*Arkitekt*
						4	Skala
							1:5, 1:10
							Tegningsnr.:
							304
							Format
							A3
							Gnr./Bnr.
							Gnr/Bnr
							Prosjektnr.:
							Prosjektnr
							Er tegninger kontrollert: Nei

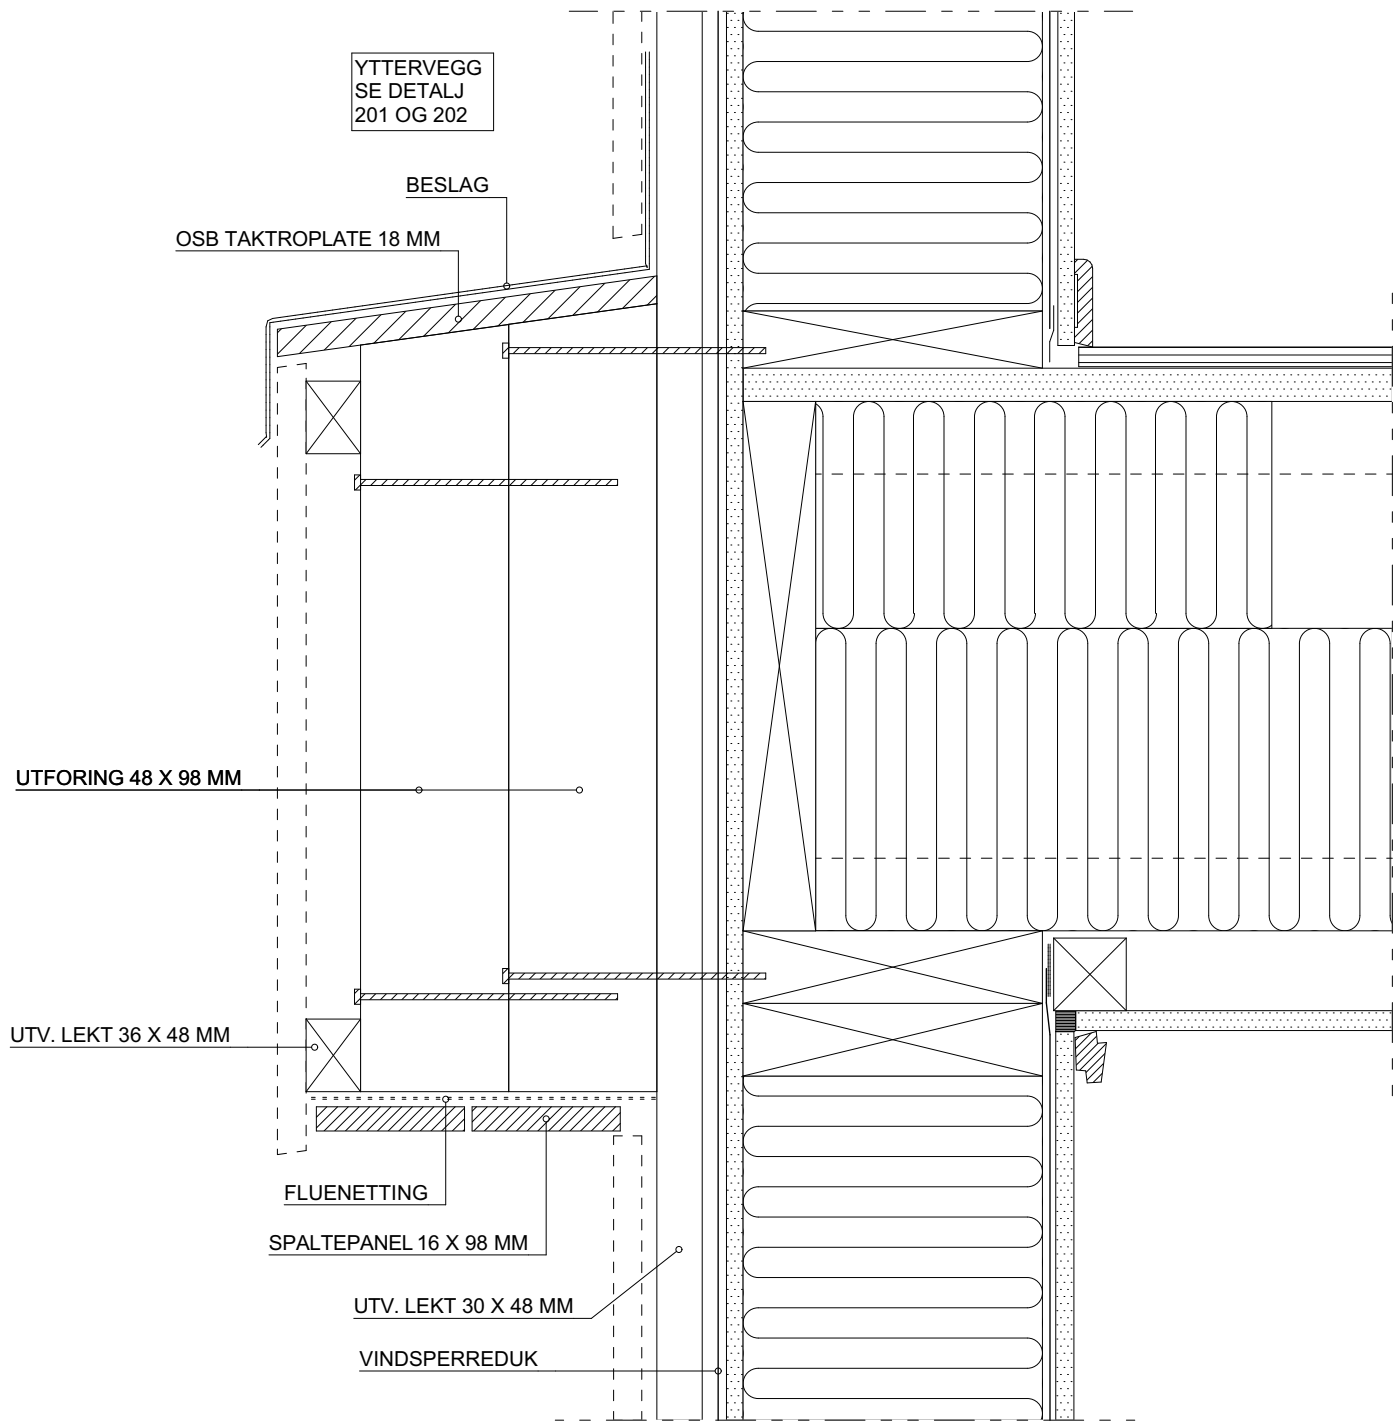



VERTIKALSNITT - PYNTEKASSE M. STÅENDE KLEDNING

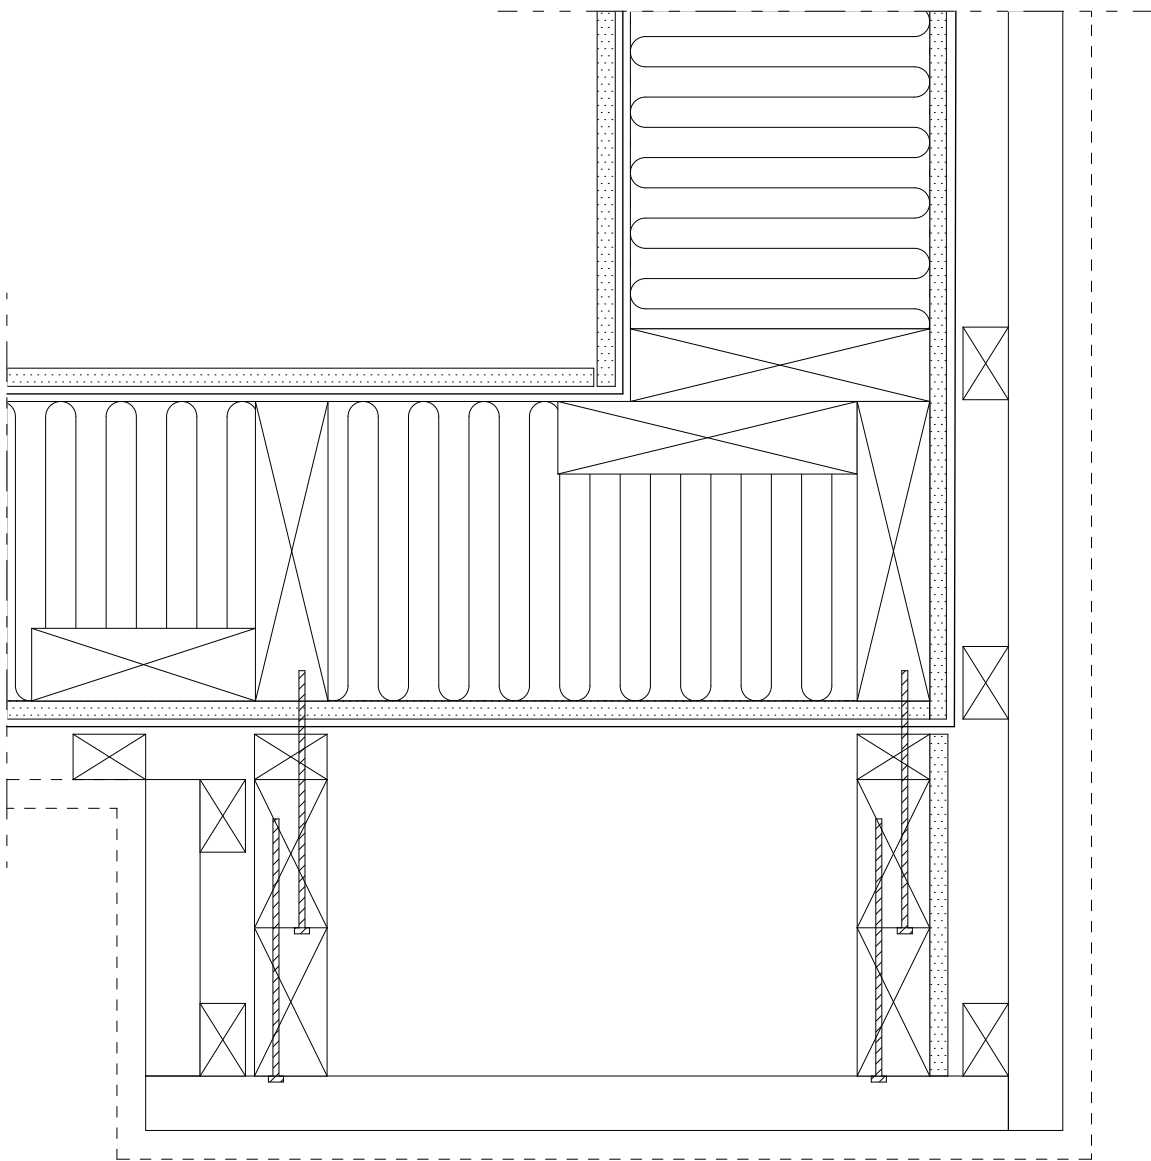




YTTERVEGG
SE DETALJ 201
OG 202

HORISONTALSNITT - PYNTEKASSE M. STÅENDE KLEDNING

					Tiltakshaver: *Tiltakshaver*		Fase		
					Forhandler: *Forhandler*		Konstruksjon		
Rev.	Dato	Sign.	Type anvisning	Anvisning	*Adresse*		Type tegning:	Arkitekt	*Arkitekt*
			KONSTRUKSJON	BKS 522.355			ETG.SKILLE TREVEGG- TREVEGG PYNTEKASSE	Skala	1:5
			FORANKRING	BKS 520.241	Tiltak:	*Tiltak*	Tegningsnr.:	305	
			VEGGPLATER	MONTERINGSANVISNING	Hustype:	*Hustype*	Format	A3	
					Brannklasse	1	Gnr./Bnr.	*Gnr/Bnr*	
					Risikoklasse	4	Prosjektnr.:	*Prosjektnr*	
					VESTLANDSHUS ARKITEKTER AS - 6018 ÅLESUND - TLF 70178900		Er tegninger kontrollert: Nei		

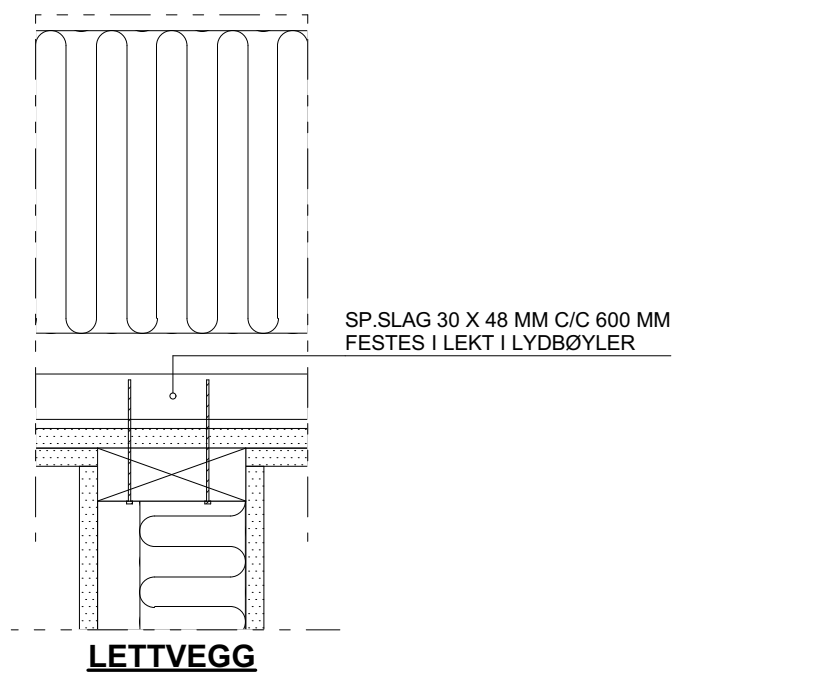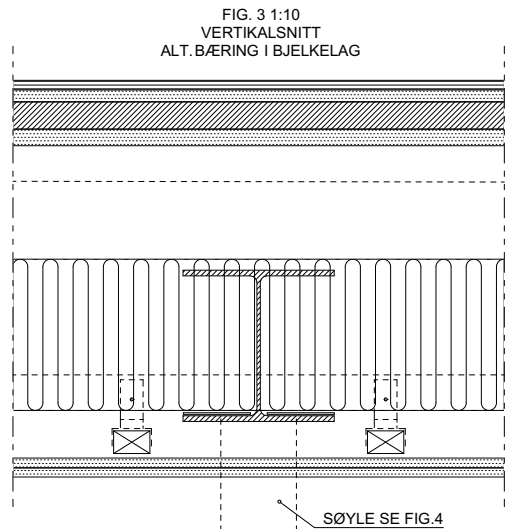


Tiltakshaver: *Tiltakshaver*		Fase Konstruksjon	
Forhandler: *Forhandler*		Dato: 05.11.25	
Adresse		Type tegning: LYD/BRANNSKILLE - SYSTEMMUR-TREVEGG	Arkitekt *Arkitekt*
Tiltak:	*Tiltak*	 VESTLANDS HUS Arkitekter	Skala 1:5, 1:10
Hustype:	*Hustype*		Tegningsnr.: 401
Brannklasse 1	TEGNINGEN MÅ HVERKEN HELT ELLER DELVIS KOPIERES ELLER REYNTES VED TILTAK SOM VESTLANDSHUS IKKE MEDVIRKER I		Format A3
Risikoklasse 4	TEGNINGEN MÅ HVERKEN HELT ELLER DELVIS KOPIERES ELLER REYNTES VED TILTAK SOM VESTLANDSHUS IKKE MEDVIRKER I	Gnr./Bnr. *Gnr/Bnr*	Prosjektnr.: *Prosjektnr*
VESTLANDSHUS ARKITEKTER AS - 6018 ÅLESUND - TLF 70178900		Er tegningen kontrollert: Nei	

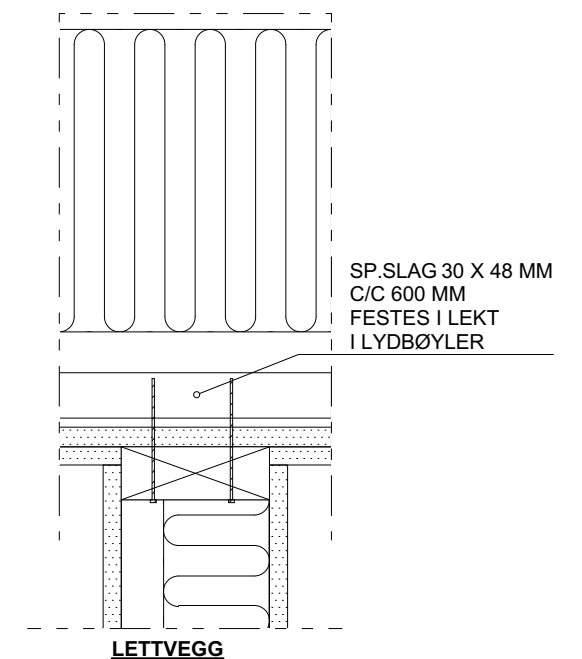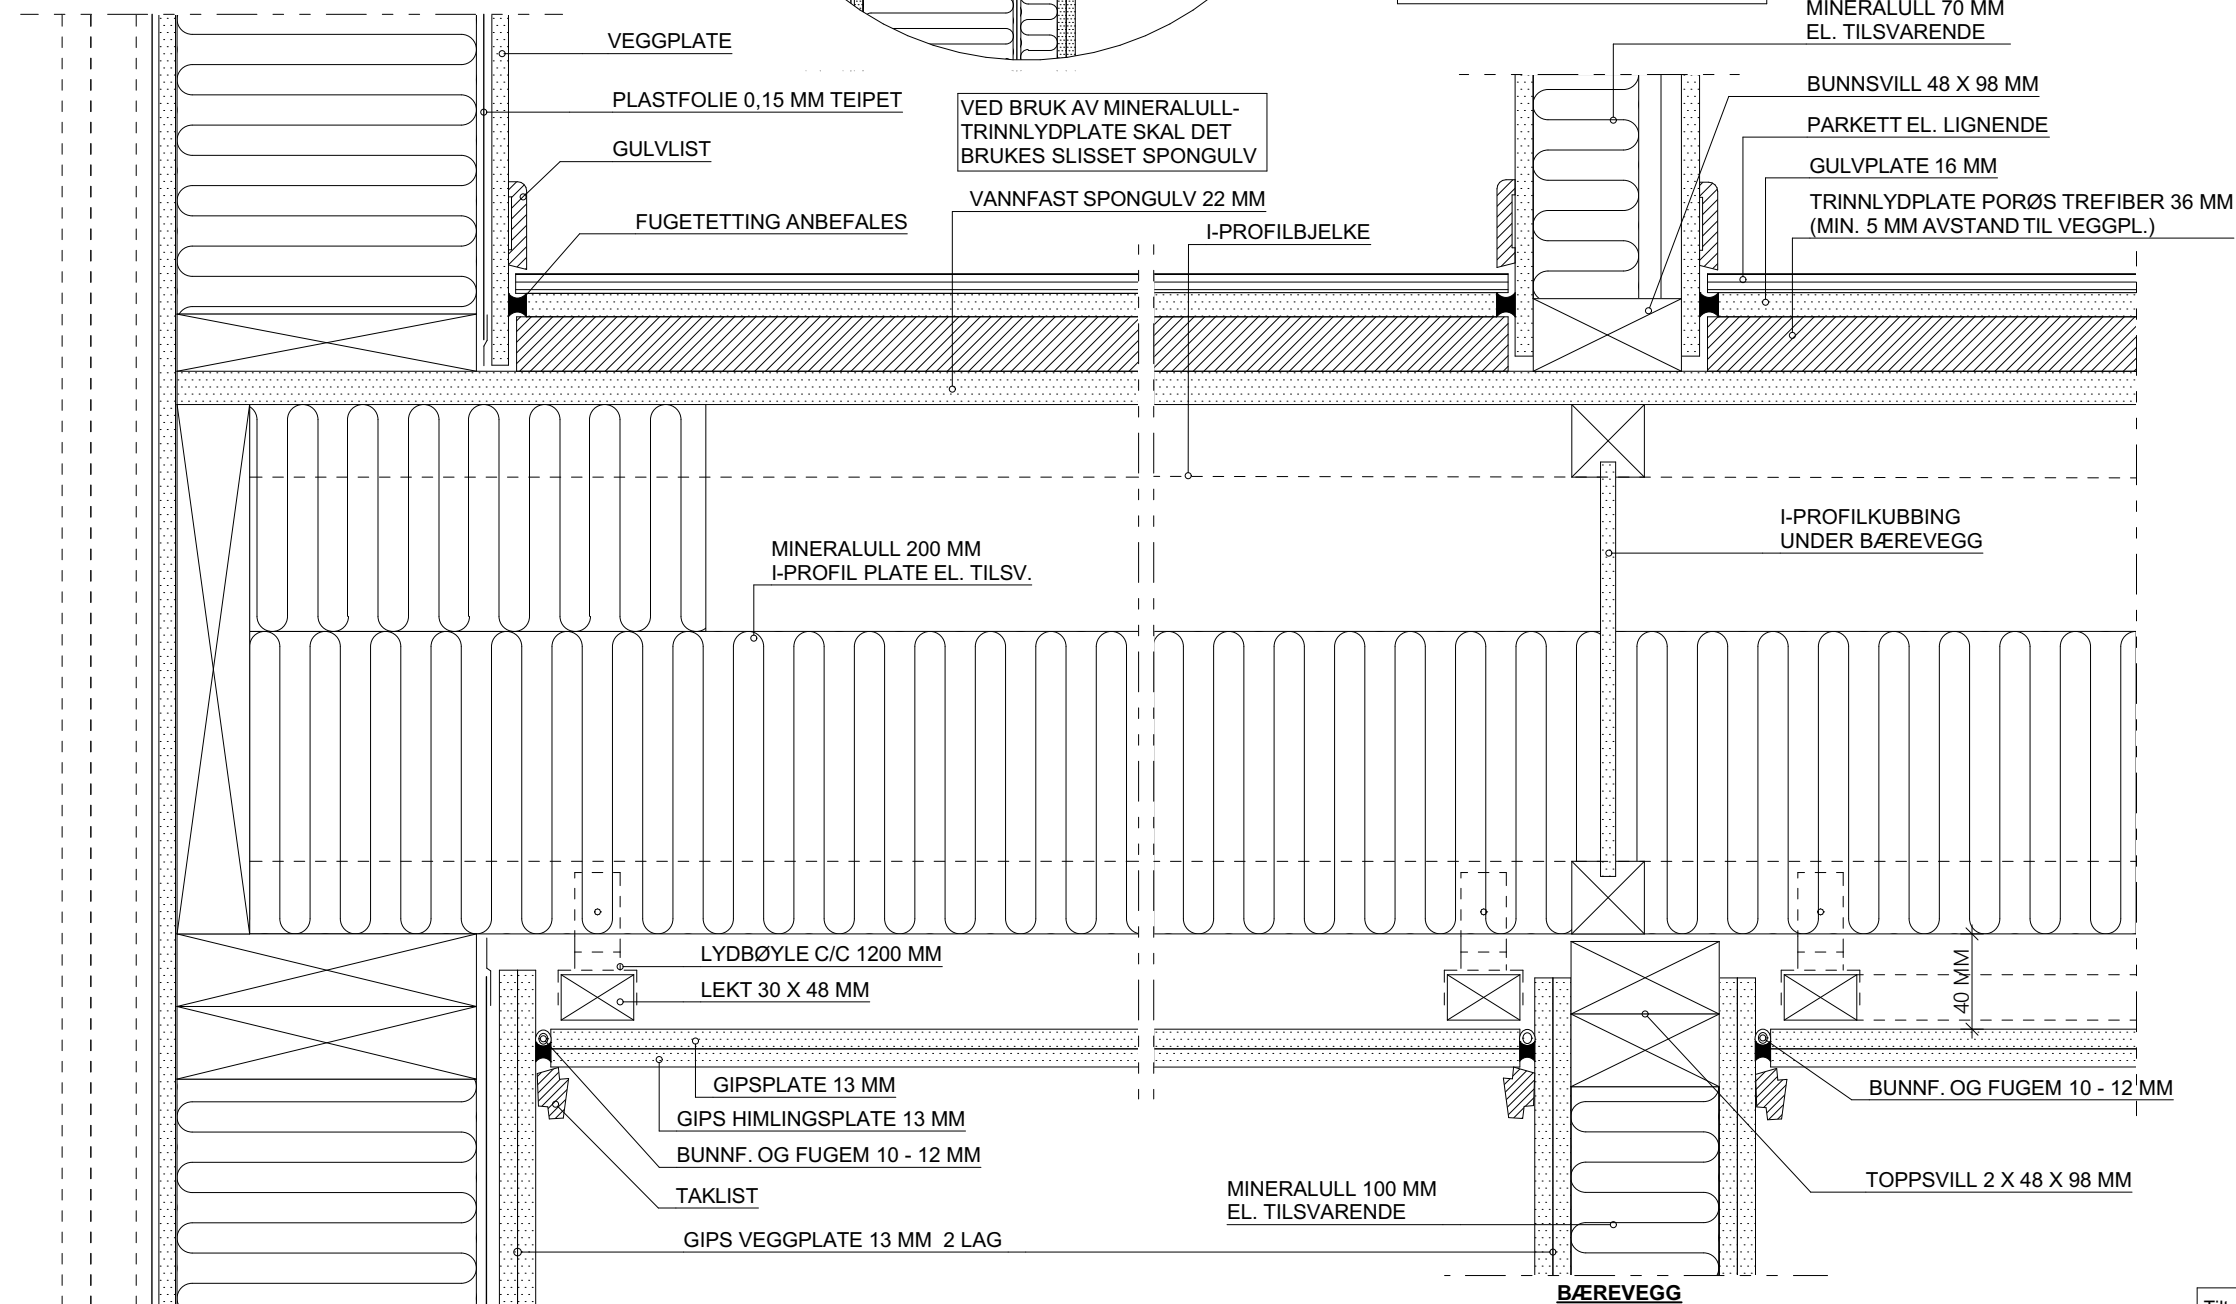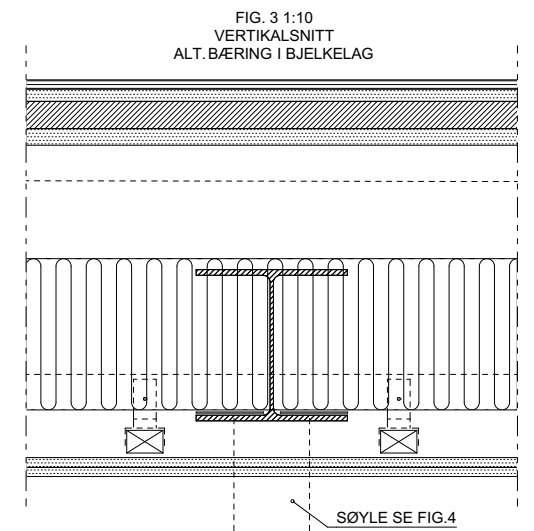


Rev.	Dato	Sign.	Type anvisning	Anvisning
			LYDOVERFØRING	BKS 522.512
			KONSTRUKSJON	BKS 522.511
			FORANKRING	BKS 520.241
			BRANNMOTSTAND	BKS 520.321
			LYDBØYLER/PLATER	MONTERINGSANVISNING
			BRANNMOTST/IDYKL	REI 30/ C- BOLIGER

Tiltakshaver:		*Tiltakshaver*		Fase	
Forhandler:		*Forhandler*		Konstruksjon	
Adresse		Type tegning: LYD-BRANNSKILLE TREVEGG-TREVEGG		Dato: 05.11.25	
				Arkitekt *Arkitekt*	
Tiltak:				Skala 1:5, 1:10	
Tiltak				Tegningsnr.: 402	
Hustype:		*Hustype*		Format A3	
Brannklasse		1		Gnr./Bnr. *Gnr/Bnr*	
Risikoklasse		4		Prosjektnr. *Prosjektnr*	
TEGNINGEN MÅ HVERKEN HELT ELLER DELVIS KOPIERES ELLER BENYTTES VED TILTAK SOM VESTLANDSHUS ROSE MEDVIRKER I		 VESTLANDSHUS Arkitektor		Er tegninger kontrollert: Nei	
VESTLANDSHUS ARKITEKTER AS - 6018 ÅLESUND - TLF 70178900					

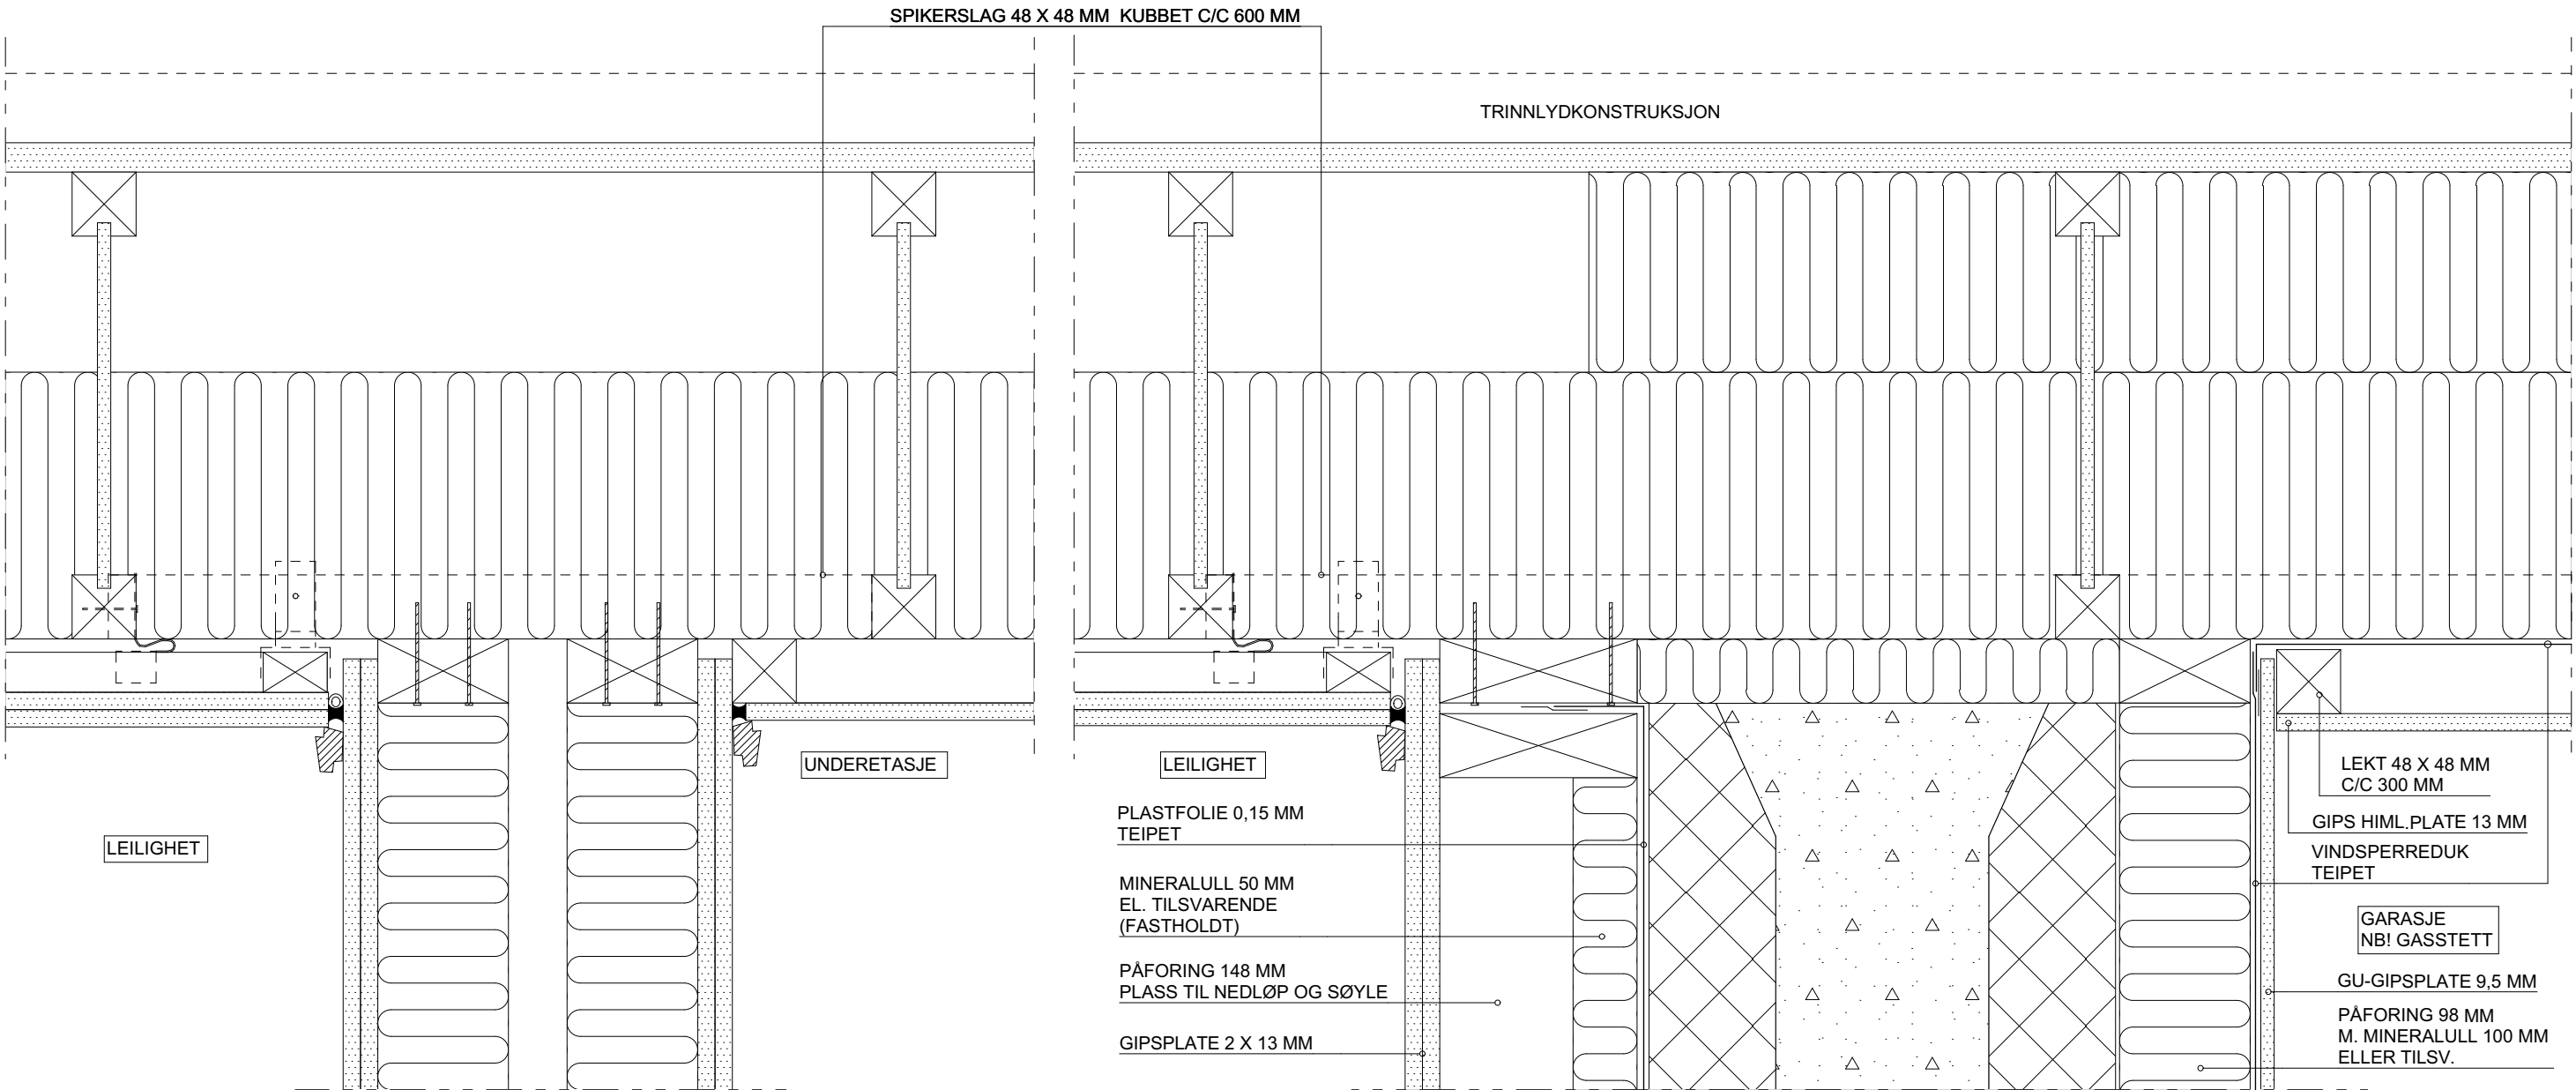

Rev.	Dato	Sign.	Type anvisning	Anvisning
			KONSTRUKSJON	BKS 522.511
			GIPSPLATER	MONTERINGSANVISNING
			BRANNMOTST/LYDKL	REI 30/ C- BOLIGER


Tiltakshaver:	*Tiltakshaver*	Fase	Konstruksjon
Forhandler:	*Forhandler*	Dato:	05.11.25
Adresse		Type tegning:	Arkitekt *Arkitekt*
Tiltak:	*Tiltak*	OVERGANG LYDVEGG	Skala 1:5
Hustype:	*Hustype*	Tegningsnr.:	501
Brannklasse	1	Format	A3
Risikoklasse	4	Gnr./Bnr.	*Gnr/Bnr*
TEGNINGEN MÅ HVERKEN HELT ELLER DELVIS KOPIERES ELLER BENYTTES I TILTA SOM VESTLANDSHUS IKKE MEDVIRKER I		Prosjektnr.:	*Prosjektnr*
VESTLANDSHUS ARKITEKTER AS - 6018 ÅLESUND - TLF 70178900		Er tegninger kontrollert: Nei	

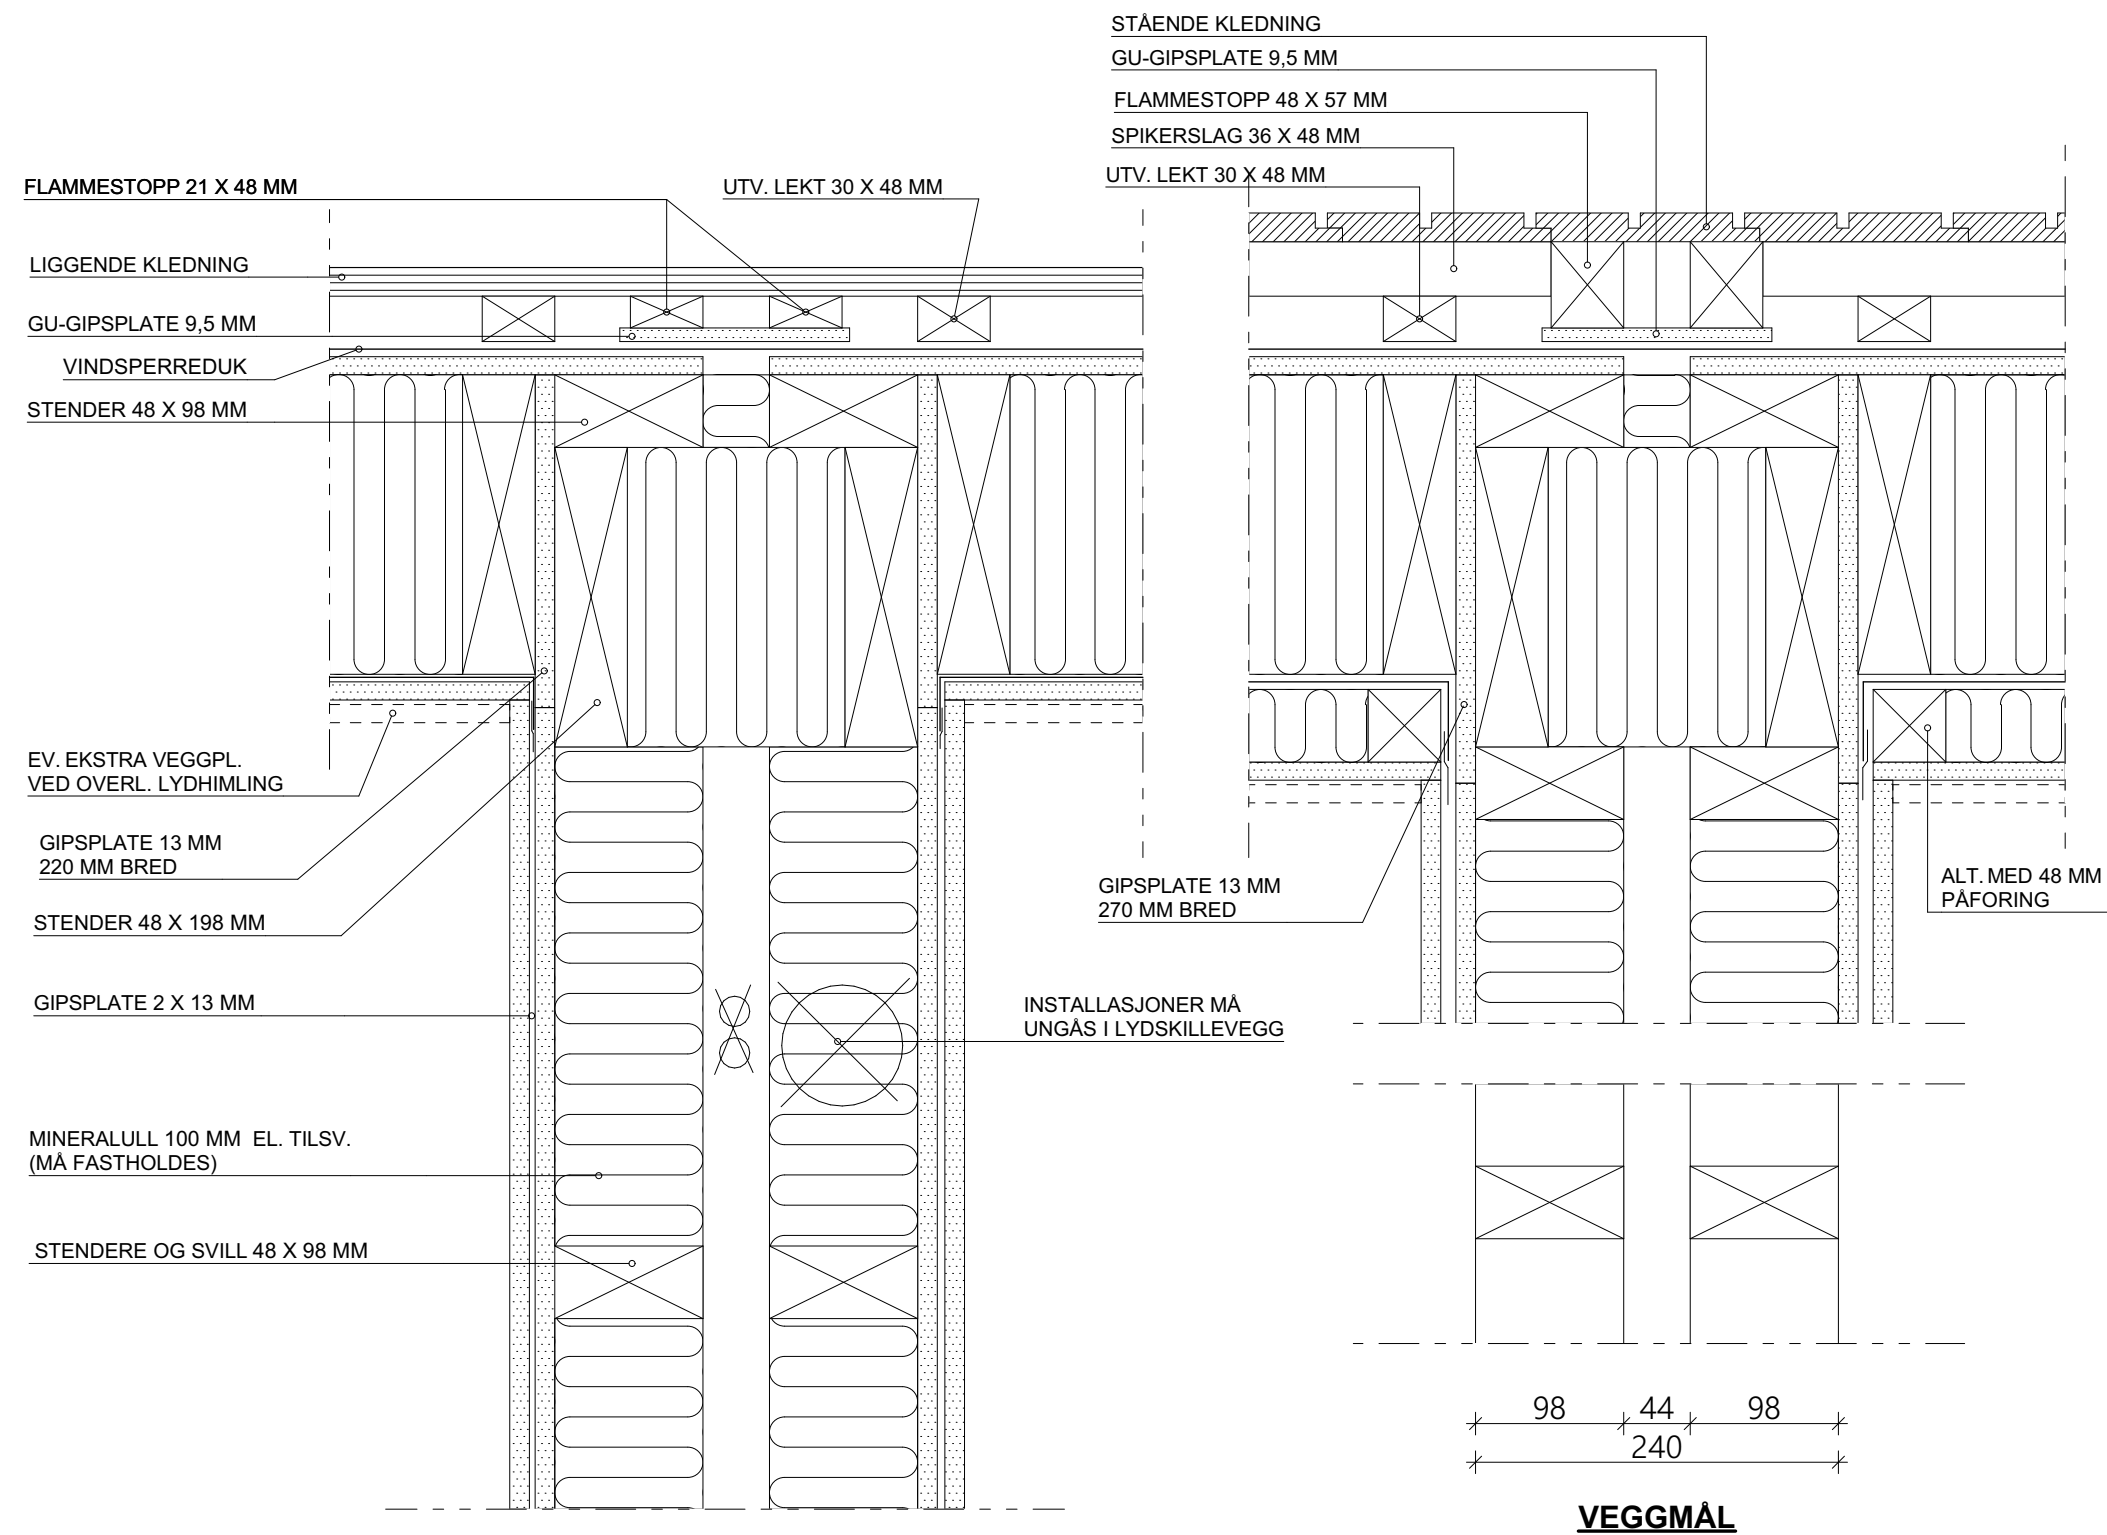




Rev.	Dato	Sign.	Type anvisning	Anvisning
			KONSTRUKSJON	BKS 524.305
			GIPSPLATER	MONTERINGSANVISNING
			BRANNMOTST/LYDKL	REI 30/ C- BOLIGER

Tiltakshaver:	*Tiltakshaver*	Fase	Konstruksjon
Forhandler:	*Forhandler*	Dato:	05.11.25
Adresse		Type tegning:	LYD/BRANNSKILLEVEGG HORIZONTALSNITT
Tiltak:	*Tiltak*	Arkitekt	*Arkitekt*
Hustype:	*Hustype*	Skala	1:5
Brannklasse	1	Tegningsnr.:	502
Risikoklasse	4	Format	A3
VESTLANDSHUS ARKITEKTER AS - 6018 ÅLESUND - TLF 70178900		Gnr./Bnr.	*Gnr/Bnr*
		Prosjektnr.:	*Prosjektnr*
		Er tegninger kontrollert:	Nei

IKKEBÆRENDE - VEGG

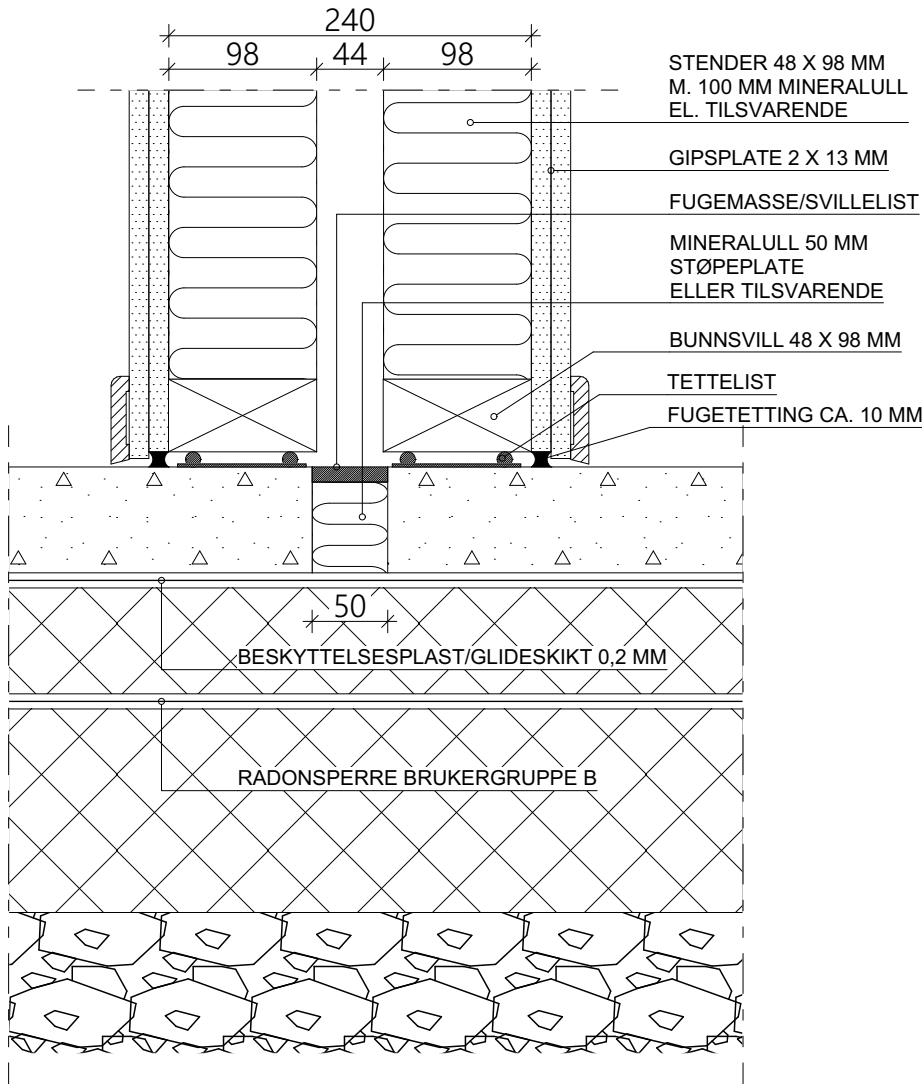

BÆRENDE - VEGG - KANTBELASTET BANKETT

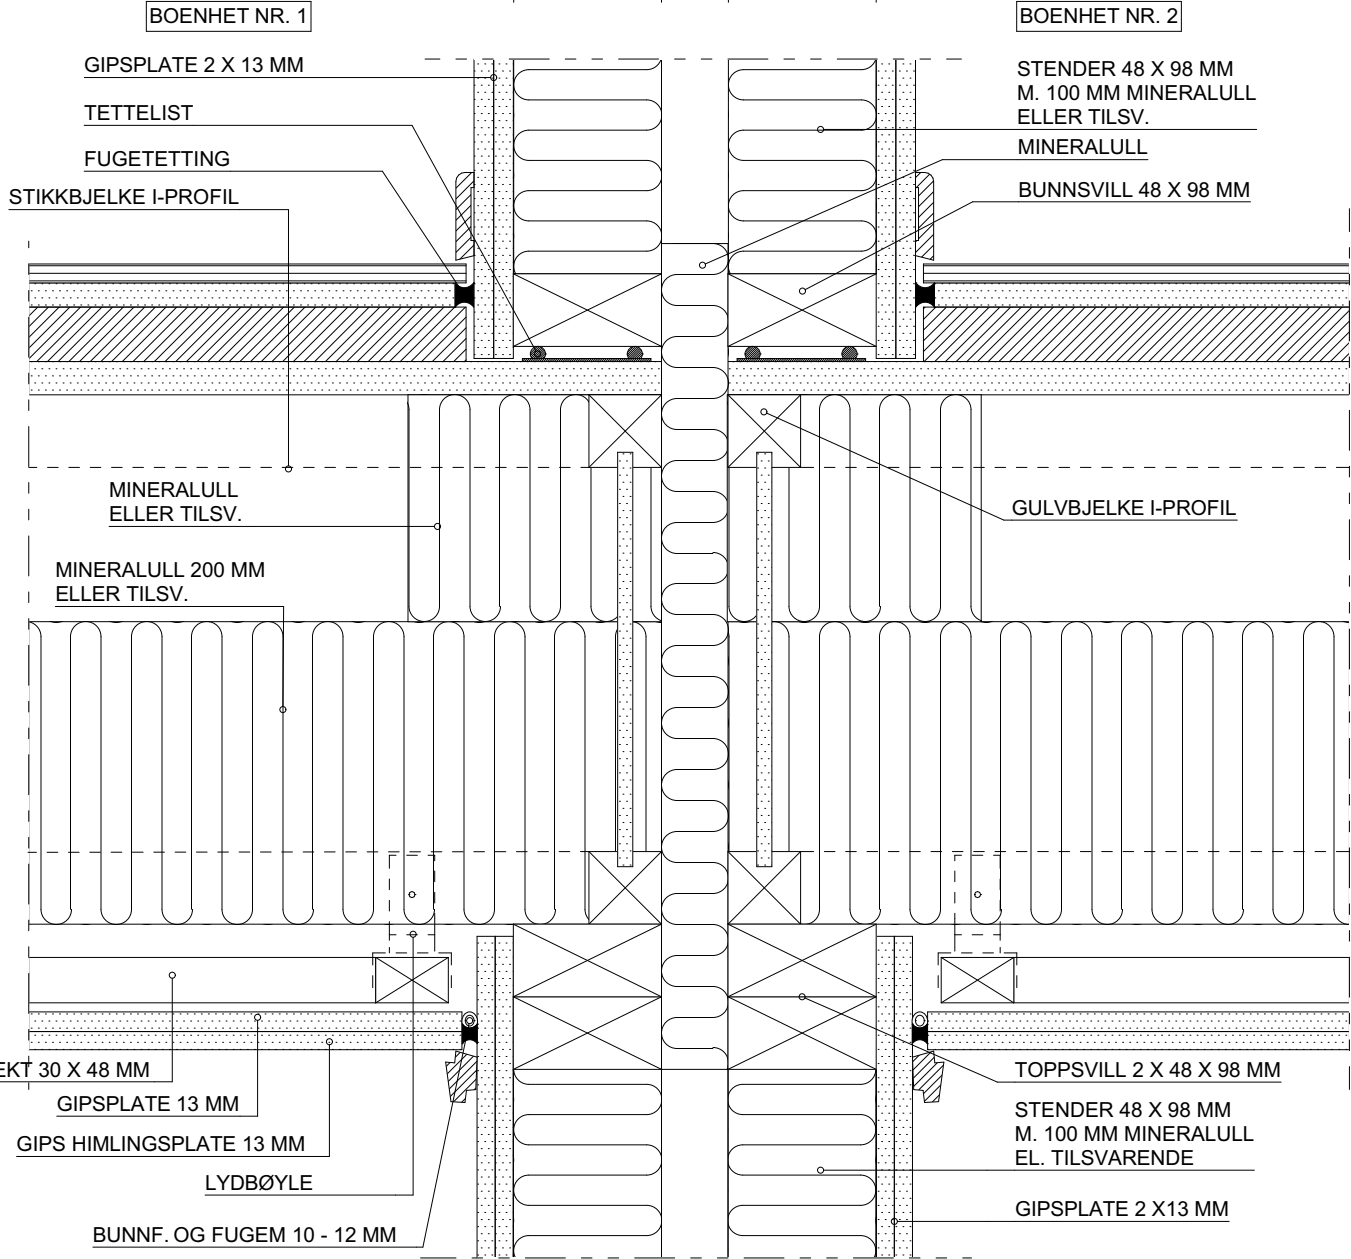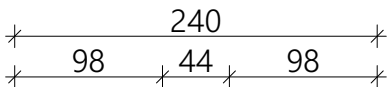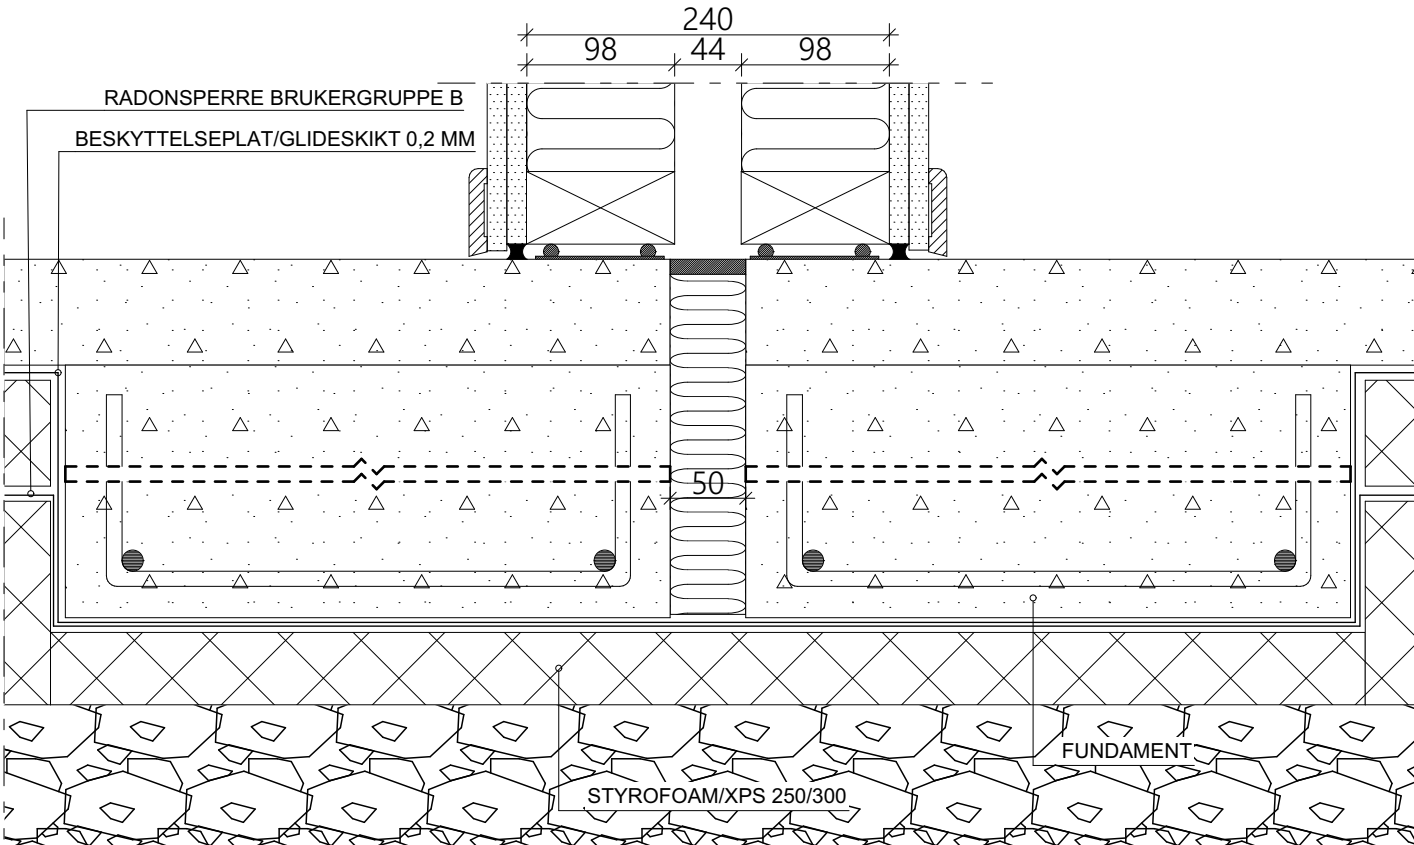


VERTIKALSNITT GJENNOM LYDSKILLEVEGG OG LYDSKILLEND E T A S J E S K I L L E R (4 M A N N S B O L I G)


Rev.	Dato	Sign.	Type anvisning	Anvisning
			KONSTRUKSJON	BKS 524.305
			GIPSPLATER	MONTERINGSANVISNING
			BRANNMOTST/LYDKL	REI 30/ C- BOLIGER

Tiltakshaver:	*Tiltakshaver*	Fase	Konstruksjon
Forhandler:	*Forhandler*	Dato:	05.11.25
Adresse		Arkitekt	*Arkitekt*
Tiltak:	*Tiltak*	Skala	1:5
Hustype:	*Hustype*	Tegningsnr.:	503
Brannklasse	1	Format	A3
Risikoklasse	4	Gnr./Bnr.	*Gnr/Bnr*
		Prosjektnr.:	*Prosjektnr*
		Er tegninger kontrollert:	Nei

IKKEBÆRENDE - VEGG

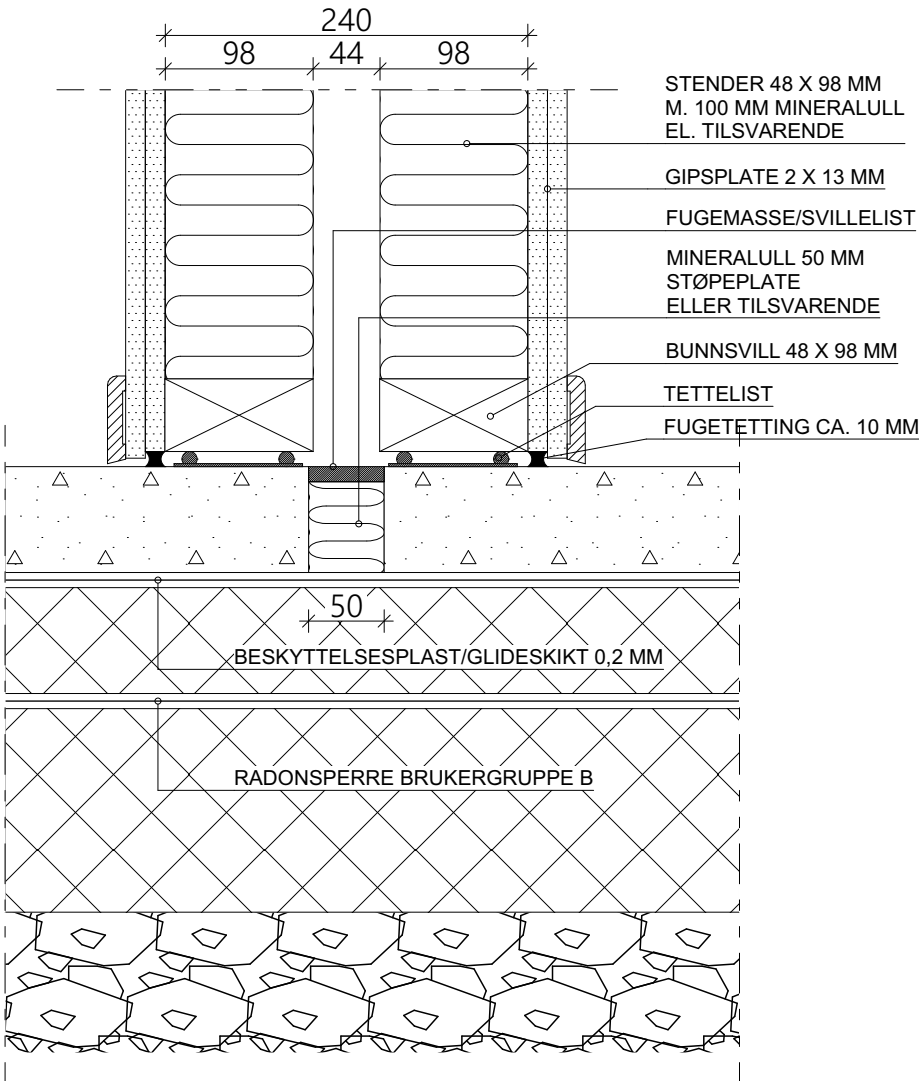

BÆRENDE - VEGG - KANTBELASTET BANKETT

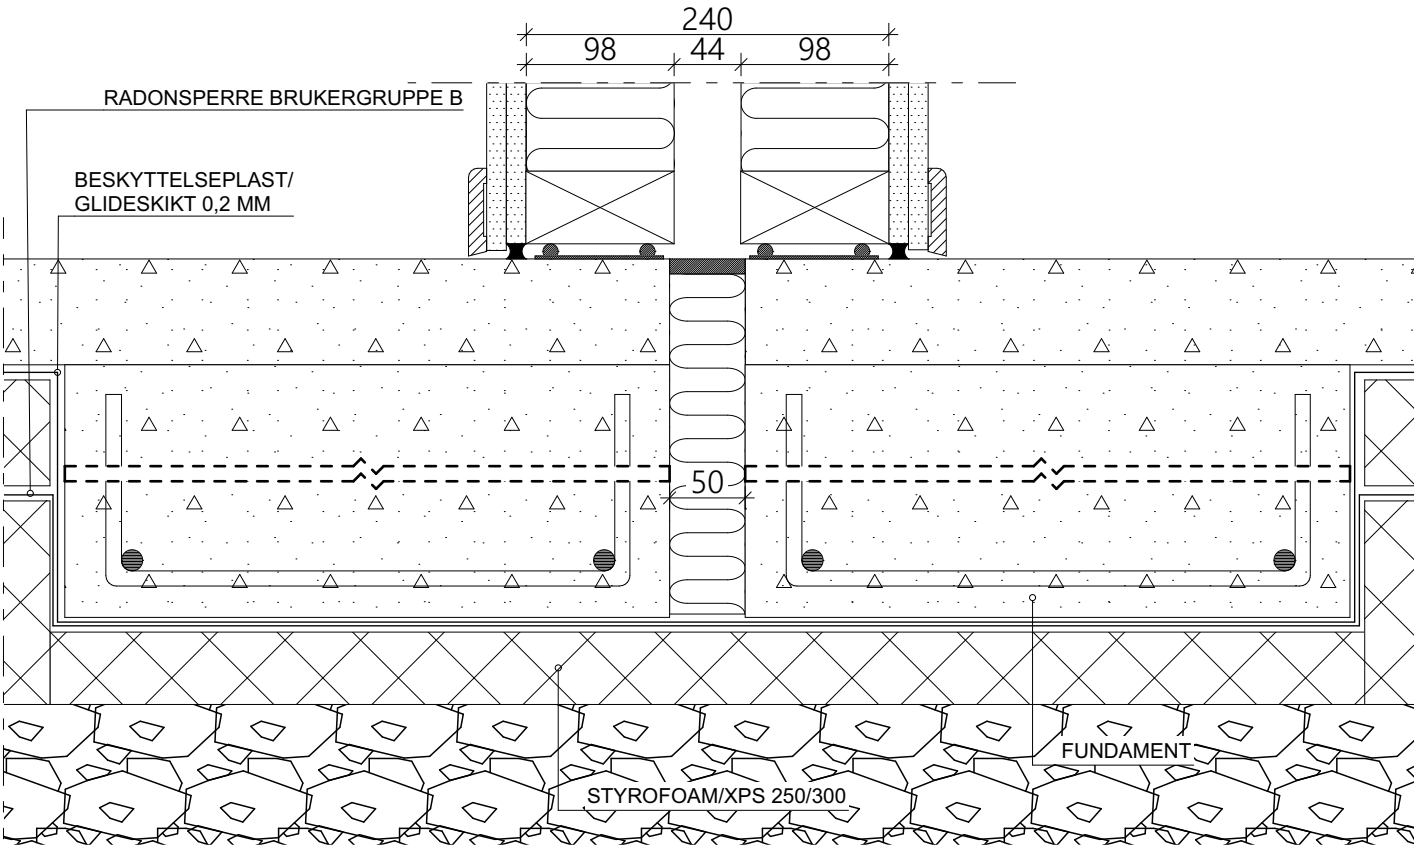

240
98 44 98

BOENHET NR. 1

GIPSPLATE 2 X 13 MM

FUGETETTING

STIKKBJELKE I-PROFIL

MINERALULL
ELLER TILSV.

MINERALULL 200 MM
ELLER TILSV.

LEKT 48 X 48 MM
C/C 300 MM

GIPS HIML.PLATE 13 MM

FUGETETTING

GIPSPLATE 2 X 13 MM

BOENHET NR. 1

BOENHET NR. 2

STENDER 48 X 98 MM
M. 100 MM MINERALULL
EL. TILSVARENDE

MINERALULL

BUNNSVILL 48 X 98 MM

FUGETETTING

GULVBJELKE I-PROFIL

TOPPSVILL 2 X 48 X 98 MM


STENDER 48 X 98 MM
M. 100 MM MINERALULL
EL. TILSVARENDE

BOENHET NR. 2

VERTIKALSNITT GJENNOM LYDSKILLEVEGG OG VANLIG ETASJESKILLER (2 MANNSBOLIG)

Rev.	Dato	Sign.	Type anvisning	Anvisning
			KONSTRUKSJON	BKS 524.305
			GIPSPLATER	MONTERINGSANVISNING
			BRANNMOTST/LYDKL	REI 30/ C- BOLIGER


Tiltakshaver:	*Tiltakshaver*	Fase	Konstruksjon
Forhandler:	*Forhandler*	Dato:	05.11.25
Adresse		Arkitekt	*Arkitekt*
Tiltak:	*Tiltak*	Skala	1:5
Hustype:	*Hustype*	Tegningsnr.:	504
Brannklasse	1	Format	A3
Risikoklasse	4	Gnr./Bnr.	*Gnr/Bnr*
TEGNINGEN MÅ HVERKEN HELT ELLER DELVIS KOPIERES ELLER BENYTTES I TILFØLGE VESTLANDSHUS ARKITEKTER AS - 6018 ÅLESUND - TLF 70178900		Prosjektnr.:	*Prosjektnr*
		Er tegninger kontrollert:	Nei

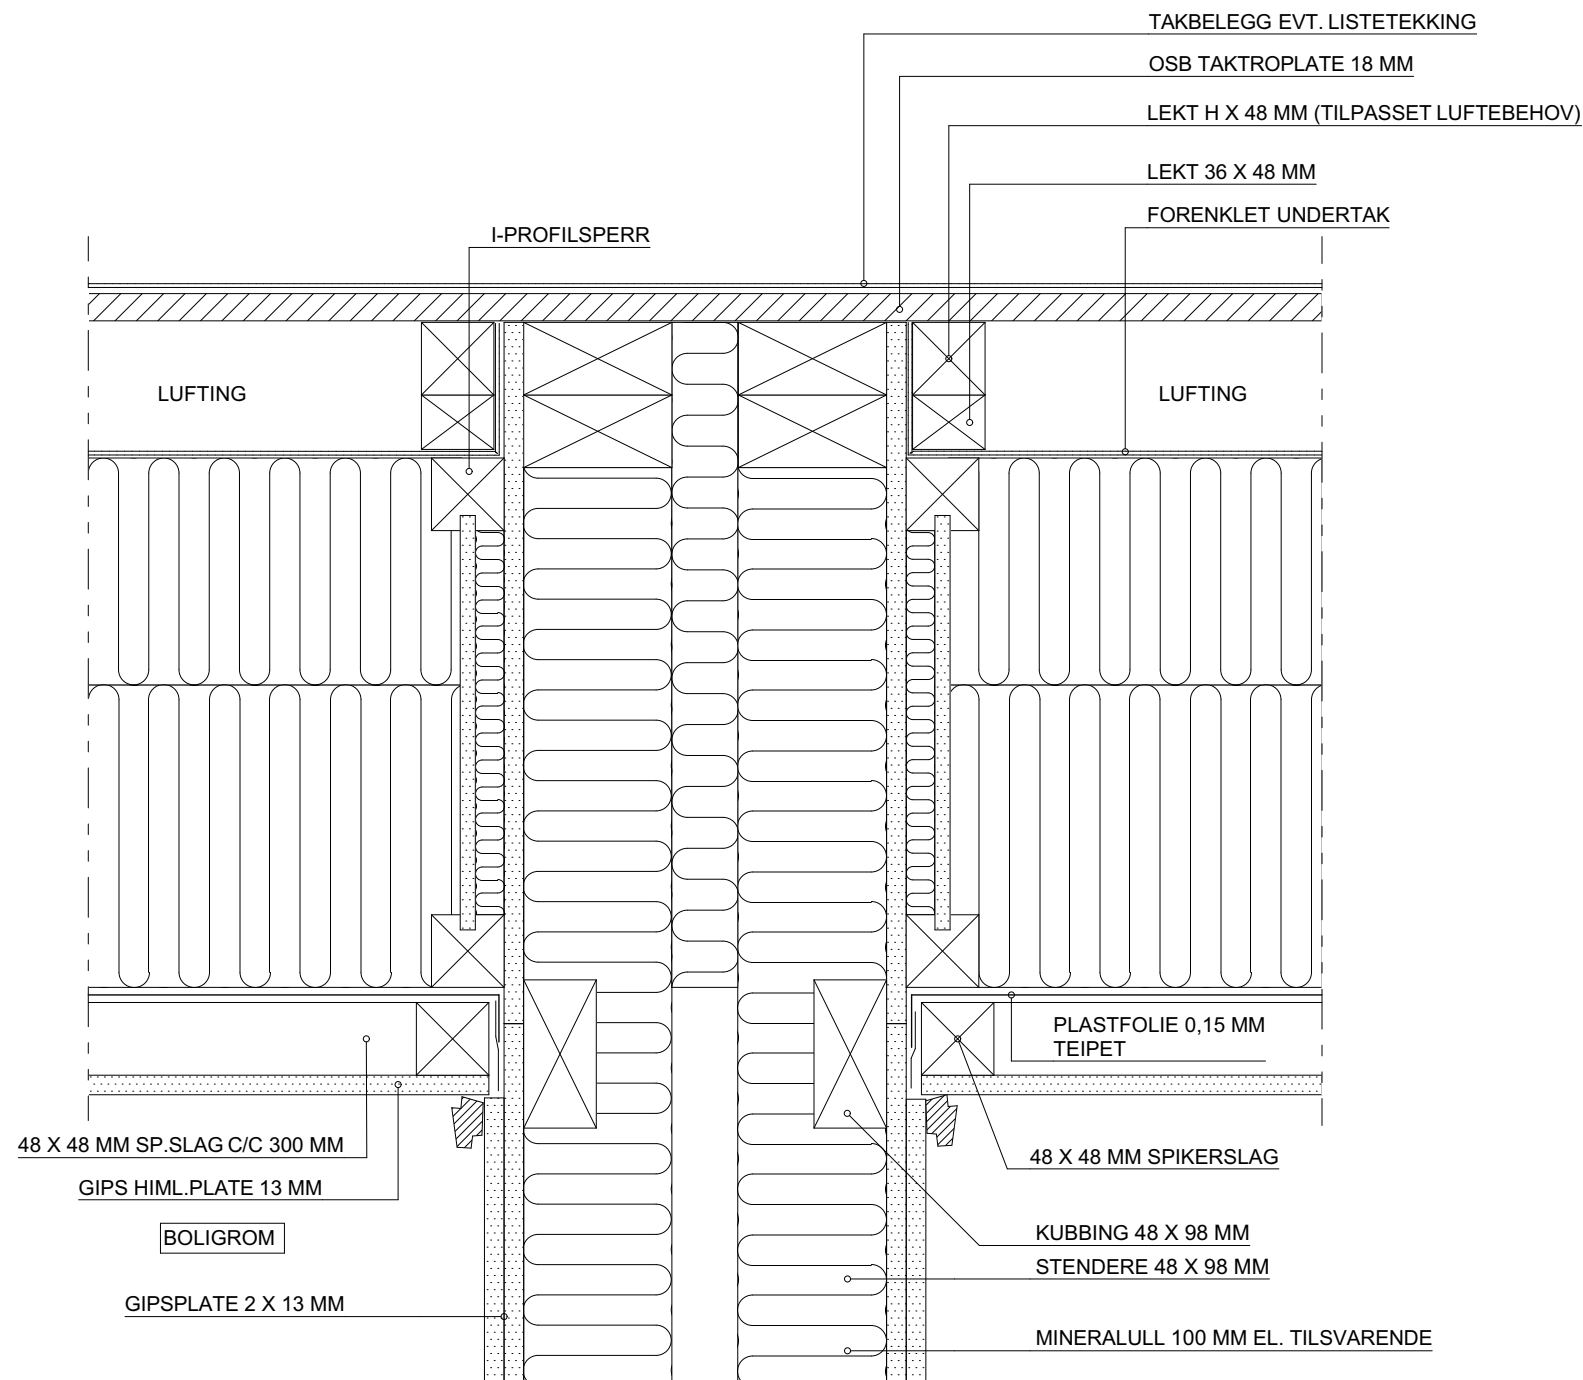

VERTIKALSNITT GJEMMOM SKILLEVEGG OG TAK

FOR LYDSKILLEVEGGER GJENNOM
ETASJESKILLER
SE DETALJER 501 - 504

Rev.	Dato	Sign.	Type anvisning	Anvisning	Tiltakshaver:	*Tiltakshaver*	Fase
			KONSTRUKSJON	BKS 522.511	Forhandler:	*Forhandler*	Konstruksjon
			KONSTRUKSJON	BKS 524.305	*Adresse*		Dato: 05.11.25
			YTERTAK	MONTERINGSANVISNING	Type tegning:		Arkitekt *Arkitekt*
			UNDERTAK	MONTERINGSANVISNING	LYD/BRANNSKILLE GJENNOM TAK 1		Skala 1:5
			VEGG OG TAKPLATER	MONTERINGSANVISNING	Tiltak:	*Tiltak*	Tegningsnr.: 505
			BRANNMOTST/LYDKL	REI 30/ C- BOLIGER	Hustype:	*Hustype*	Format A3
					Brannklasse	1	Gnr./Bnr. *Gnr/Bnr*
					Risikoklasse	4	Prosjektnr.: *Prosjektnr*
					VESTLANDSHUS ARKITEKTER AS - 6018 ÅLESUND - TLF 70178900		Er tegninger kontrollert: Nei

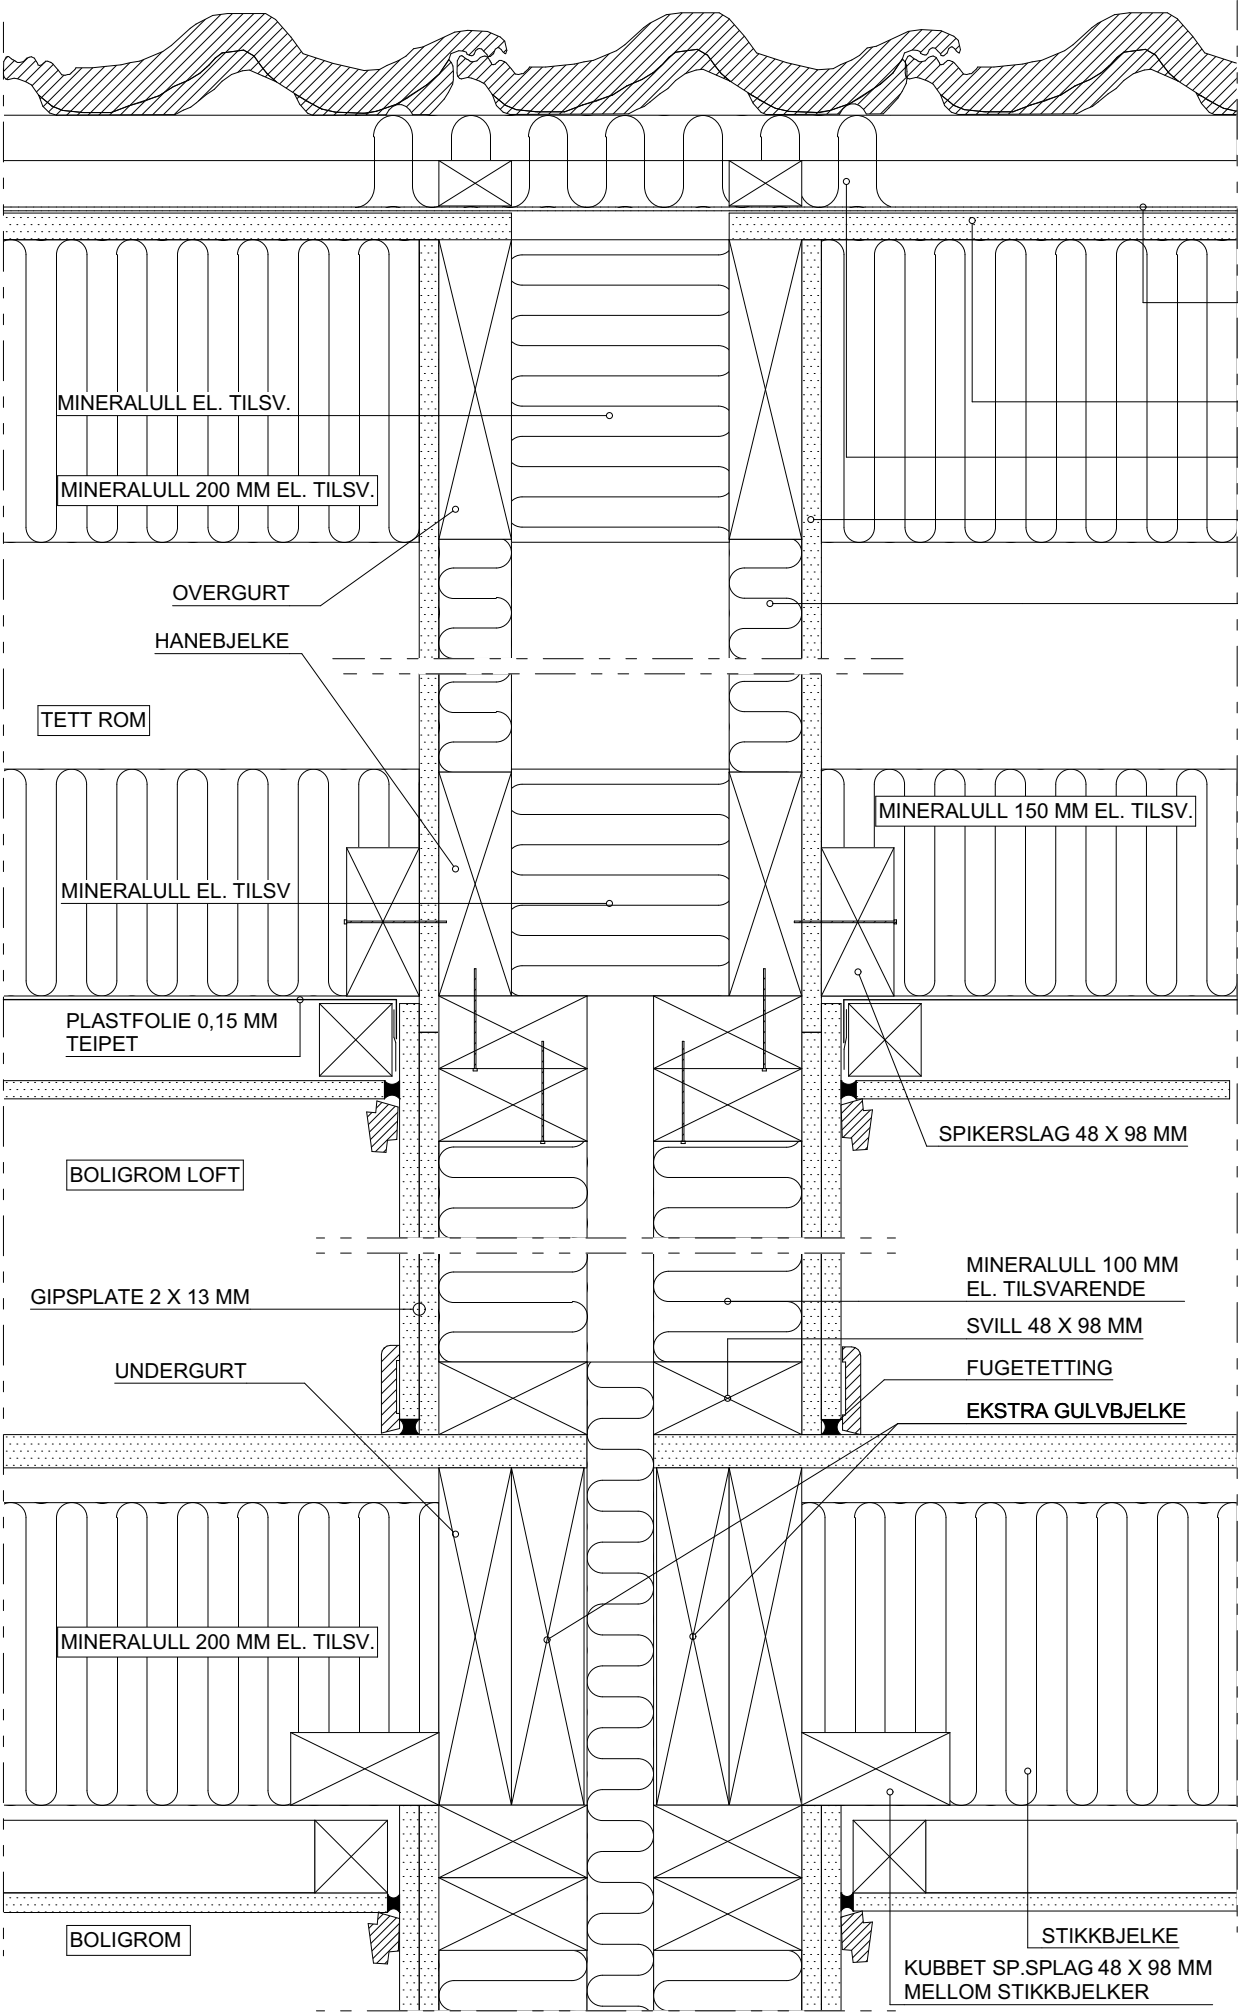

FORENKLET UNDERTAK

UNDERTAK ASF. IMPR. PORØS TREFIBERPL 18 MM

ISOLASJON MIN. 330 MM BREDDE

13 MM GIPSPLATE

MINERALULL 50 MM EL. TILSV.

GIPSPLATE 13 MM

OVERGURT

UNDERGURT

BOLIGROM


GIPSPLATE 2 X 13 MM

VERTIKALSNITT GJENNOM
SKILLEVEGG OG W-TAKSTOL


VERTIKALSNITT GJENNOM
SKILLEVEGG OG A-TAKSTOL

Rev.	Dato	Sign.	Type anvisning	Anvisning
			KONSTRUKSJON	BKS 522.511
			KONSTRUKSJON	BKS 524.305
			YTERTAK	MONTERINGSANVISNING
			UNDERTAK	MONTERINGSANVISNING
			VEGG OG TAKPLATER	MONTERINGSANVISNING
			BRANNMOTST/LYDKL	REI 30/ C- BOLIGER

Tiltakshaver:	*Tiltakshaver*		Fase
Forhandler:	*Forhandler*		Konstruksjon
Adresse	Type tegning: LYD/BRANNSKILLE GJENNOM TAK 2		Dato:
			05.11.25
Tiltak:	*Tiltak*		Arkitekt
Hustype:	*Hustype*		*Arkitekt*
Brannklasse	1	TEGNINGEN MÅ HVERKEN HELT ELLER DELVIS KOPIERES ELLER BENYTTES MED TILTAK SOM VESTLANDSHUS IKKE MEDVIRKER I	Skala
Risikoklasse	4		1:5
VESTLANDSHUS ARKITEKTER AS - 6018 ÅLESUND - TLF 70178900			Tegningsnr.: 506
			Format A3
			Gnr./Bnr. *Gnr/Bnr*
			Prosjektnr.: *Prosjektnr*
			Er tegninger kontrollert: Nei

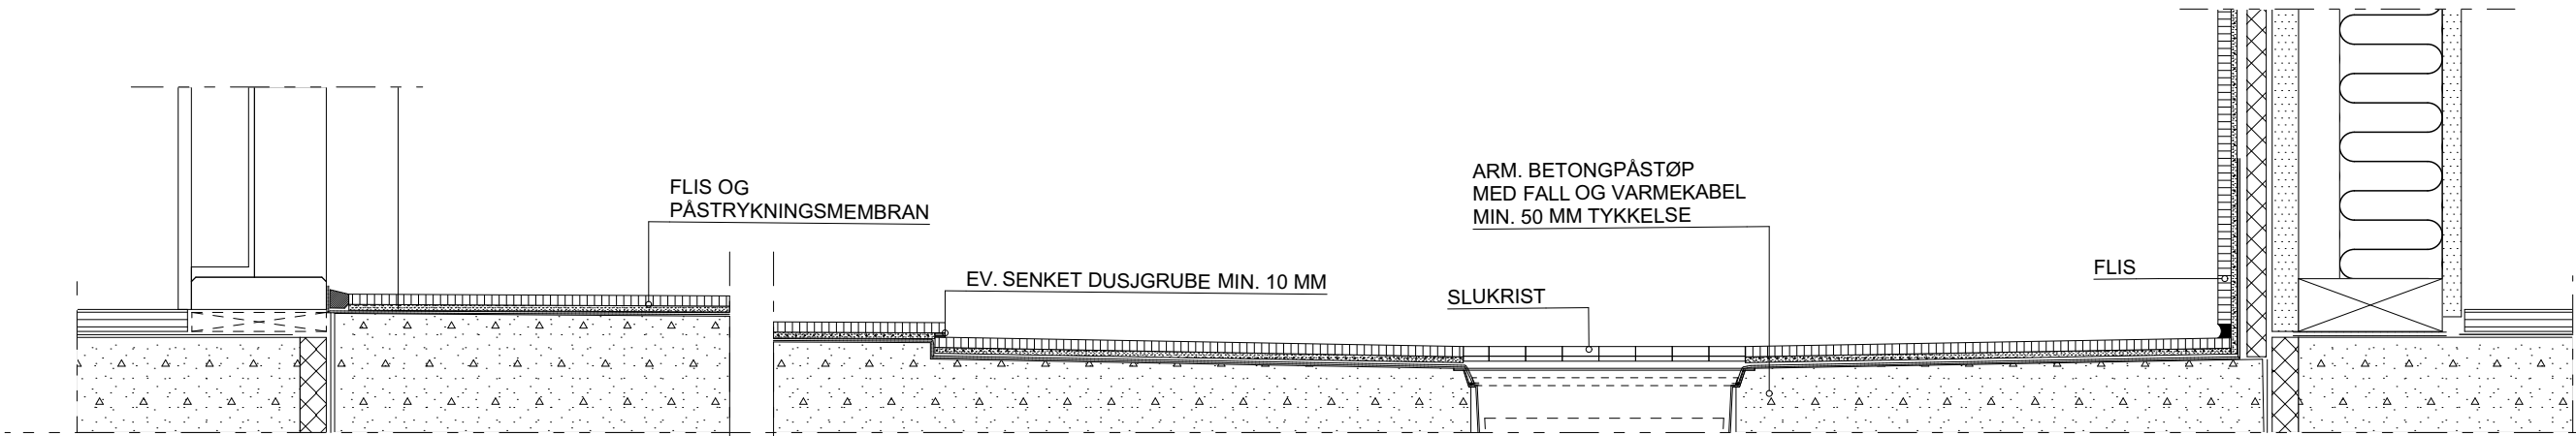

ALTERNATIV MED SENKET DUSJGRUBE

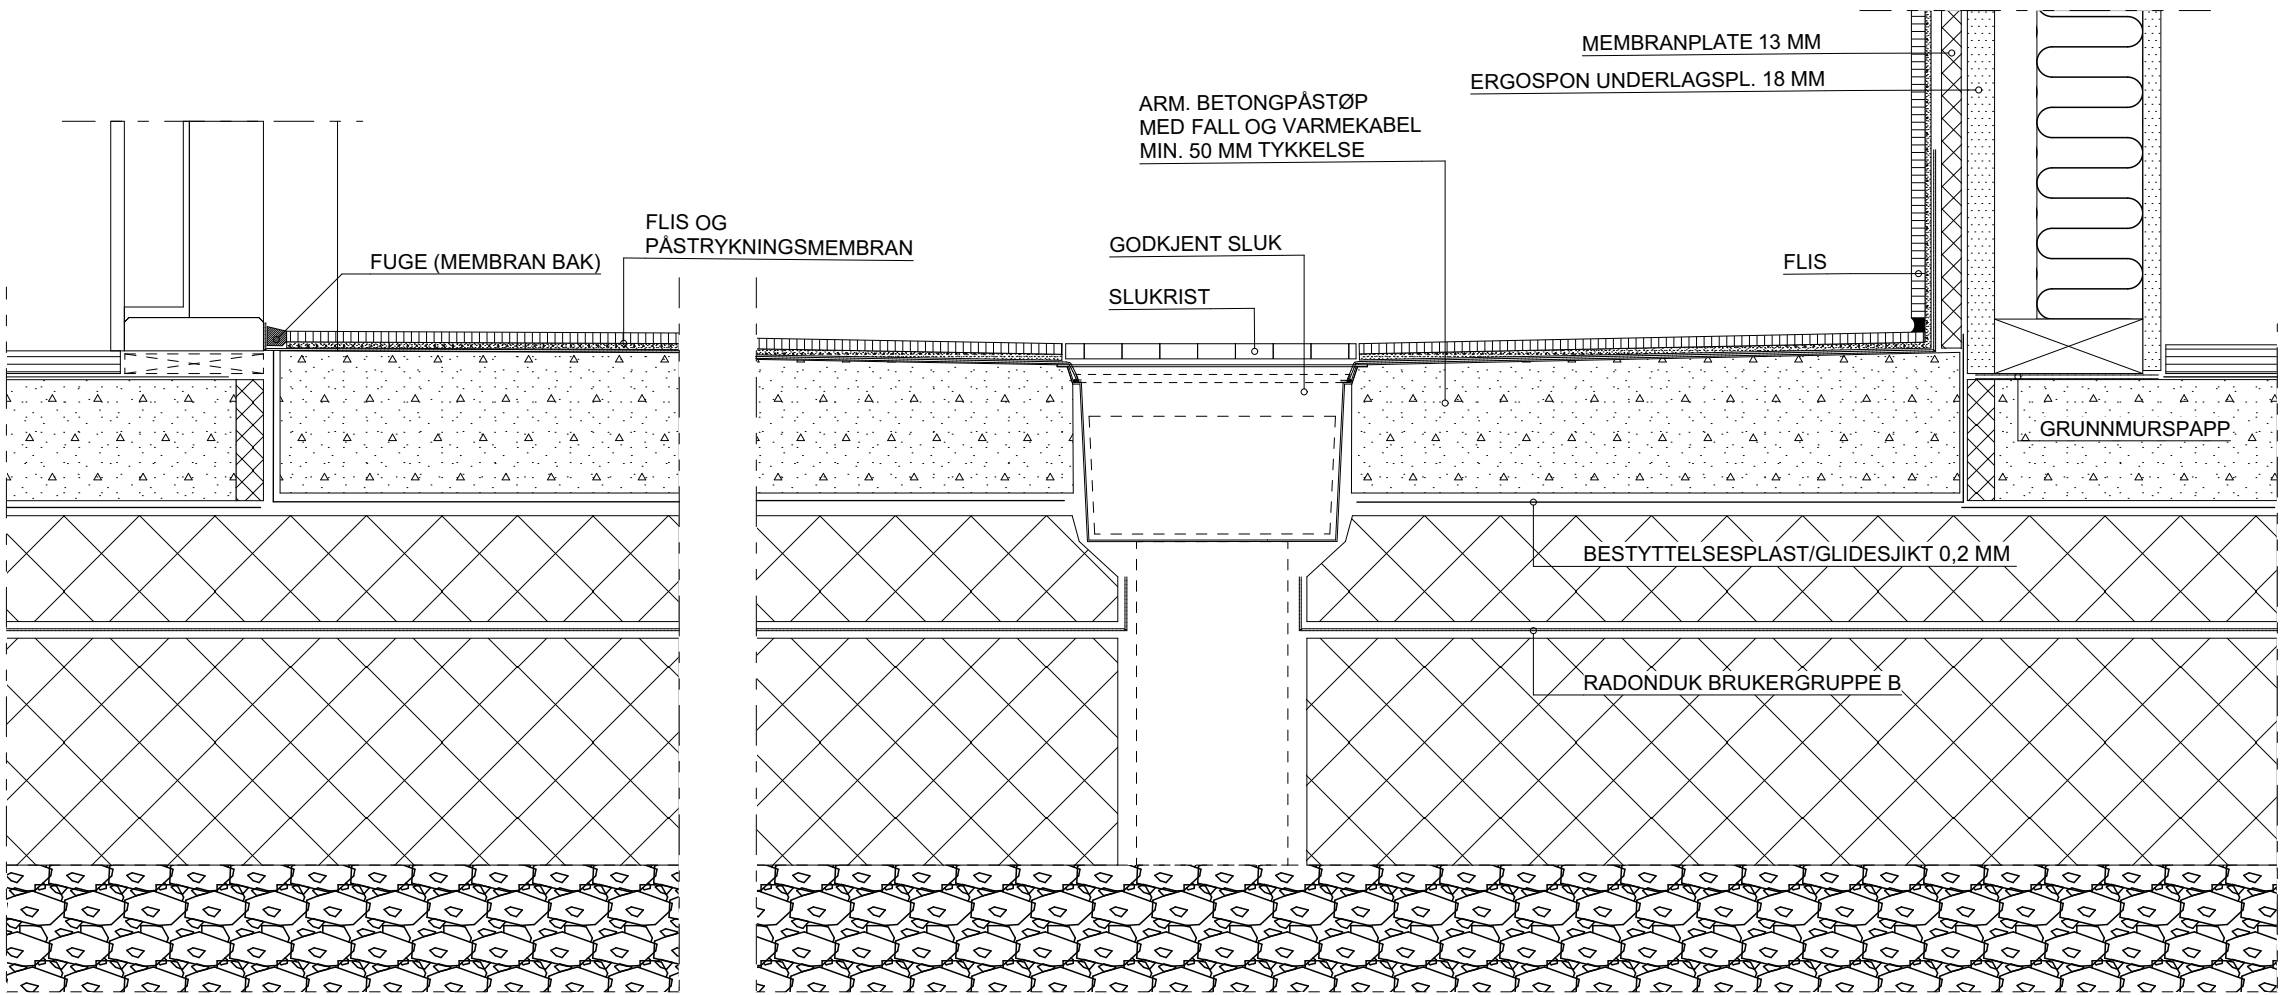

VÅTROM - BAD MOT GRUNN - LITEX OG FLIS

GENERELLE KRAV

Ang. krav til fall og høydeforskjell på golv henvises det til våtromspro. Påstrykningsmembran kan brukes under flis på påstøp, evt. banemembran under påstøp.

Fuktilstand skal kontrolleres før overflatebehandling.

Fuktilstand trebaserte materialer:
Mellom 40 og 80 % RF

Tillate avvik:
Se tabeller i NS 3420-1 (Toleranseklasse PB(2)).

Vegger i våtrom skal minst ha membran/vanntett plate

Ved bruk av påstrykningsmembran skal påstøp og membran være egnet for bruk sammen

For å få feste til sanitærutstyr og rør-i-rør system etc. Må det legges inn spikerslag av heltre mellom stendere i riktig høyde

Rev.	Dato	Sign.	Type anvisning	Anvisning
			VÅTROM GENERELT	BKS 527.204
			VÅTROM GULV	BKS 543.505
			SLUKOVERGANG	BKS 541.806
			VEGGPLATER	MONTERINGSANVISNING

Tiltakshaver:	*Tiltakshaver*	Fase	Konstruksjon
Forhandler:	*Forhandler*	Dato:	05.11.25
Adresse		Type tegning:	VÅTROM BAD- GOLV MOT GRUNN
Tiltak:	*Tiltak*	Arkitekt	*Arkitekt*
Hustype:	*Hustype*	Skala	1:5
Brannklasse	1	Tegningsnr.:	601
Risikoklasse	4	Format	A3
TEGNINGEN MÅ HVERKEN HELT ELLER DELVIS KOPIERES ELLER BENYTTES MED TILTAK SOM VESTLANDSHUS IKKE MEDVIRKER I		Gnr./Bnr.	*Gnr/Bnr*
VESTLANDSHUS ARKITEKTER AS - 6018 ÅLESUND - TLF 70178900		Prosjektnr.:	*Prosjektnr*
Arkitekter		Er tegninger kontrollert:	Nei

GENERELLE KRAV

Ang. krav til fall og høydeforskjell på golv henvises det til våtromspro. Påstrykningsmembran kan brukes under flis på påstøp, evt. banemembran under en påstøp

Fukttilstand skal kontrolleres før overflatebehandling.


Fukttilstand trebaserte materialer:
Mellom 40 og 80 % RF

Tillate avvik:
Se tabeller i NS 3420-1
(Toleranseklasse PB(2))


Vegger i våtrom skal minst ha membran/vanntett plate

Ved bruk av påstrykningsmembran Skal påstøp og membran være egnet for bruk sammen


For å få feste til sanitærutstyr og rør-i-rør system etc. Må det legges inn spikerslag av heltre mellom stendere i riktig høyde

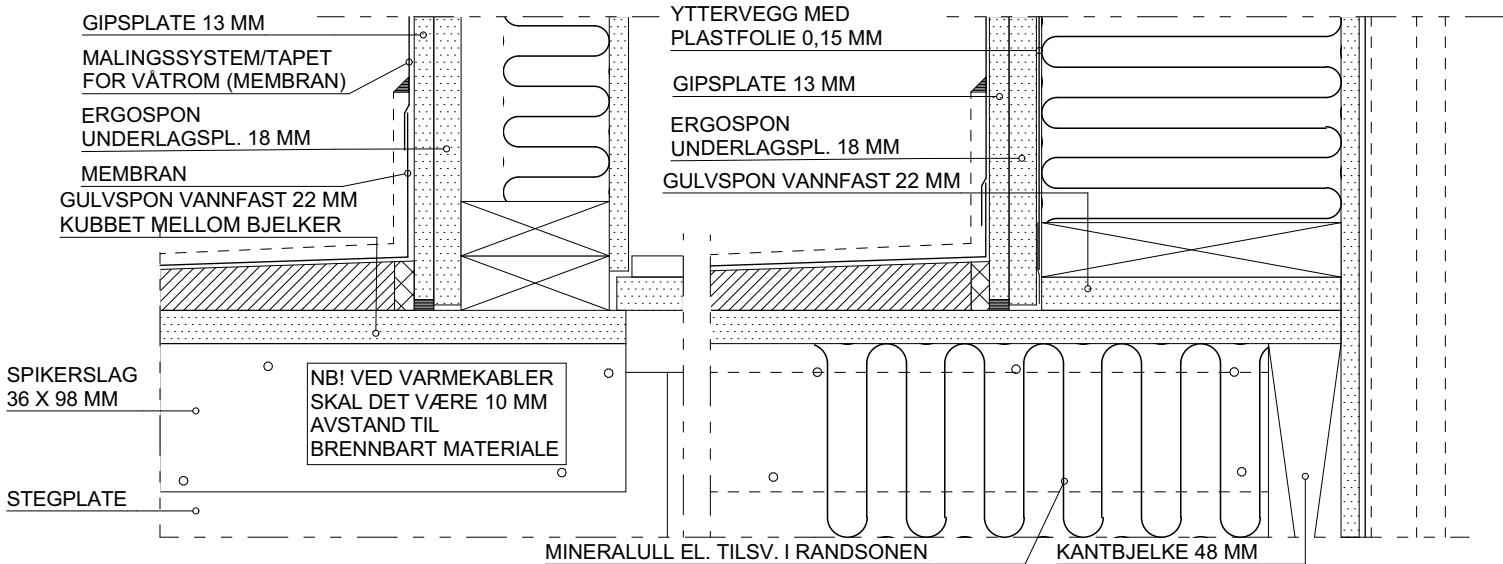




STD. I-BJELKELAG, VÅTROMSGULV MED FALL AV SPARKELMASSE

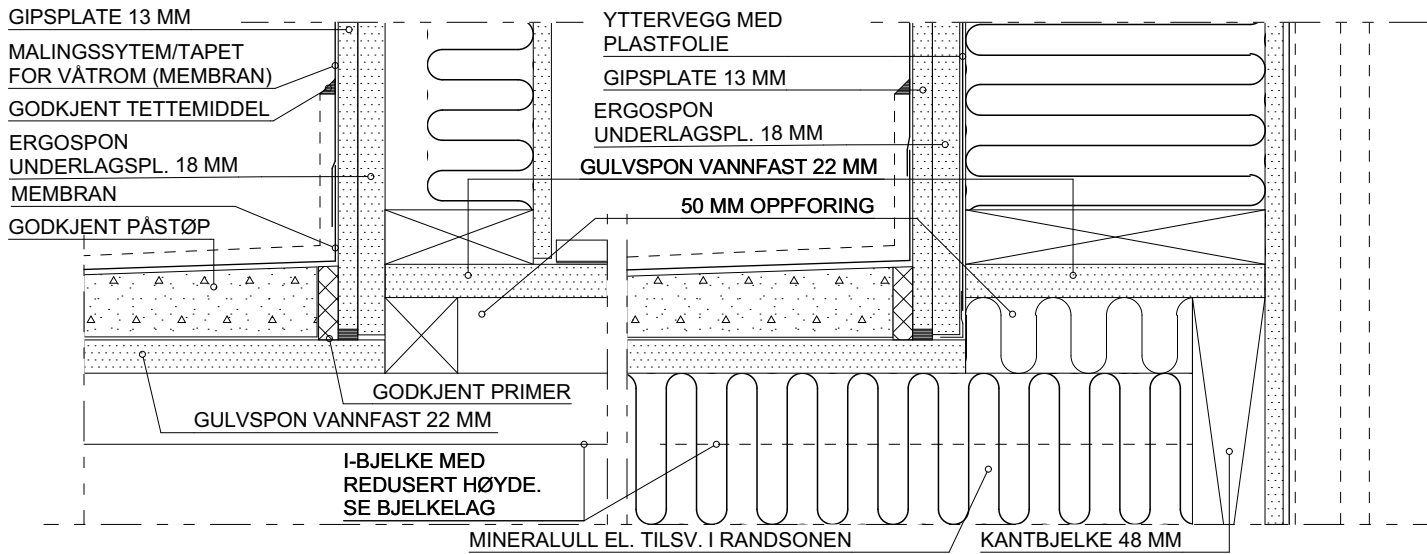

STD. I-BJELKELAG, VÅTROMSGULV MED TYNNPÅSTØP

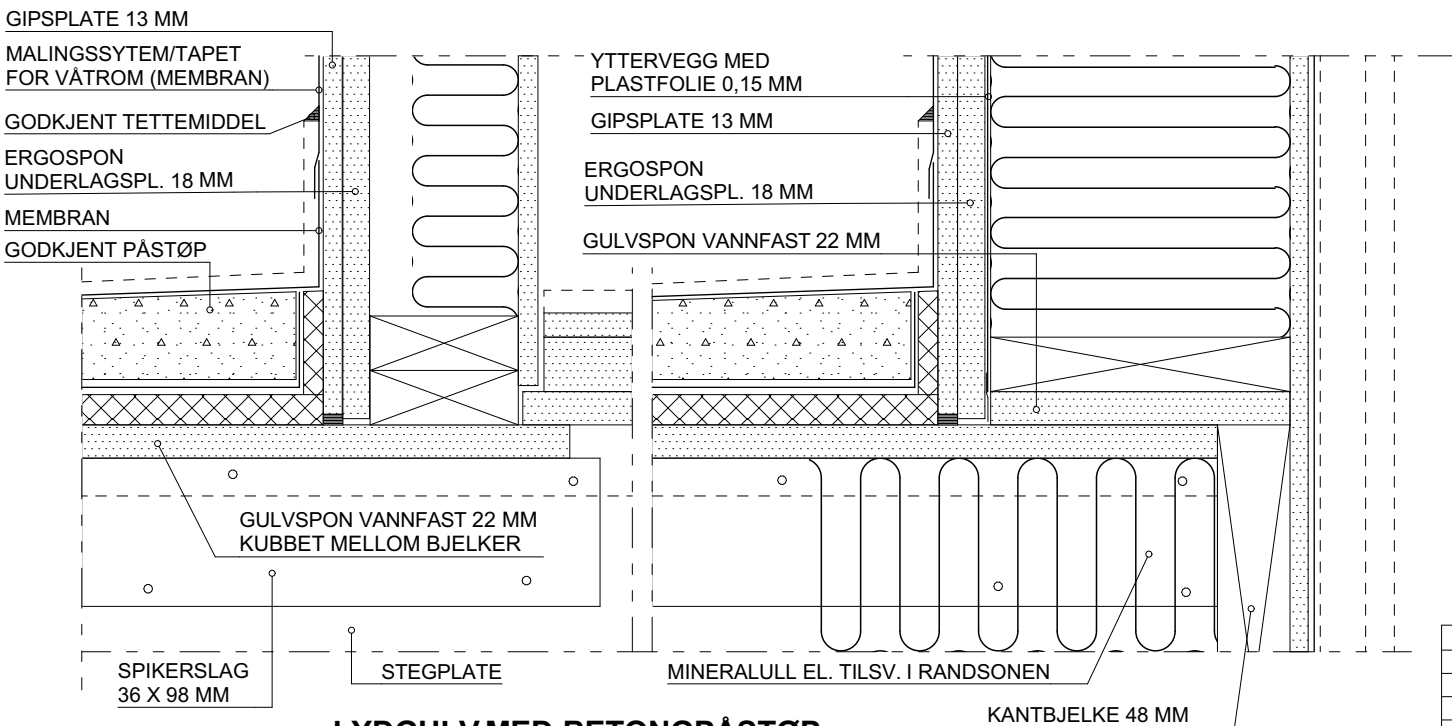


LYDGULV MED BETONGPÅSTØP

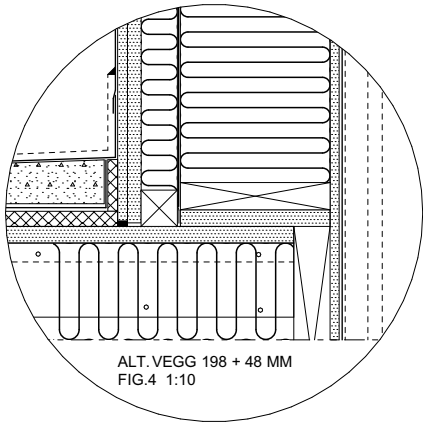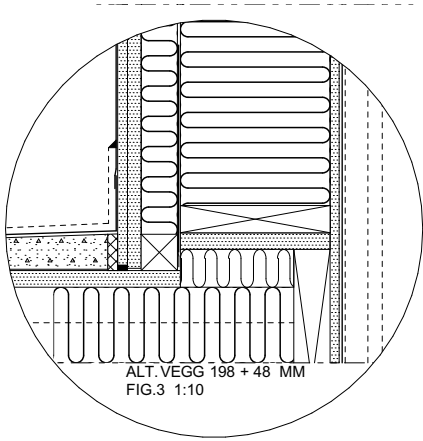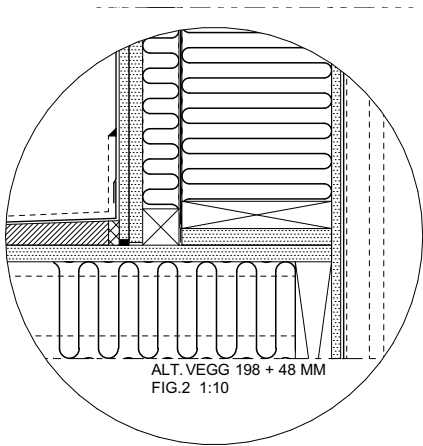


Rev.	Dato	Sign.	Type anvisning	Anvisning
			VÅTROM GENERELT	BKS 527.204
			VÅTROMSGULV	BKS 541.805
			SLUKOVERGANG	BKS 541.806
			OVERFLATER VEGG	BKS 543.505
			VEGGPLATER	MONTERINGSANVISNING

Tiltakshaver:	*Tiltakshaver*	Fase	Konstruksjon
Forhandler:	*Forhandler*	Dato:	05.11.25
Adresse		Type tegning:	Arkitekt
Tiltak:	*Tiltak*	VÅTROM- VASKEROMSVEGGER- RANDSONE	*Arkitekt*
Hustype:	*Hustype*	Skala	1:5, 1:10
Brannklasse	1	Tegningsnr.:	602
Risikoklasse	4	Format	A3
		Gnr./Bnr.	*Gnr/Bnr*
		Prosjektnr.:	*Prosjektnr*
		Er tegninger kontrollert:	Nei

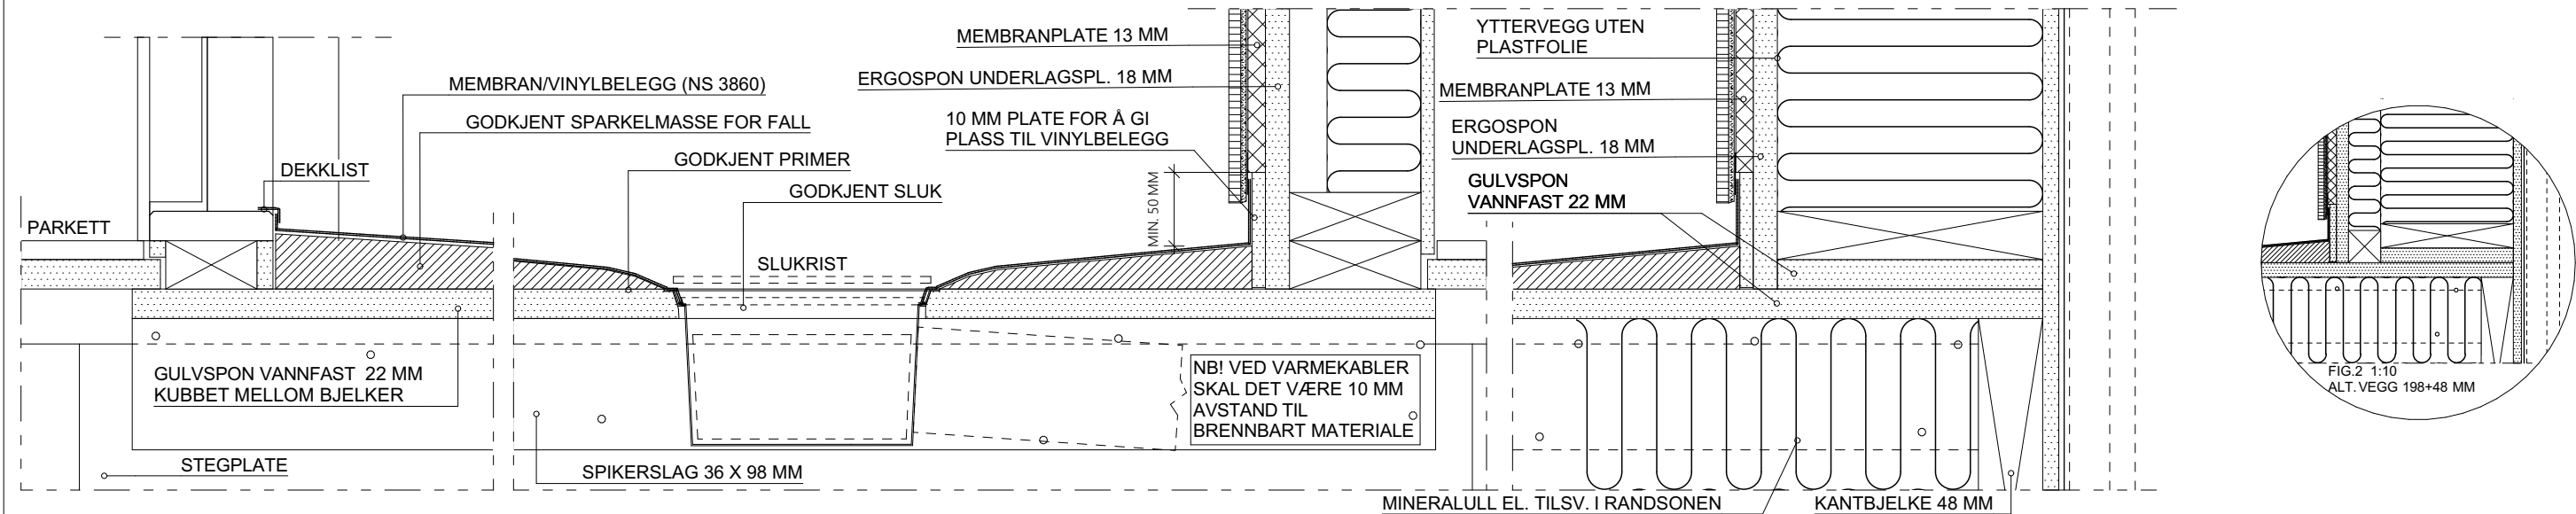

STD. I-BJELKELAG, VÅTROMSGULV MED FALL AV SPARKELMASSE

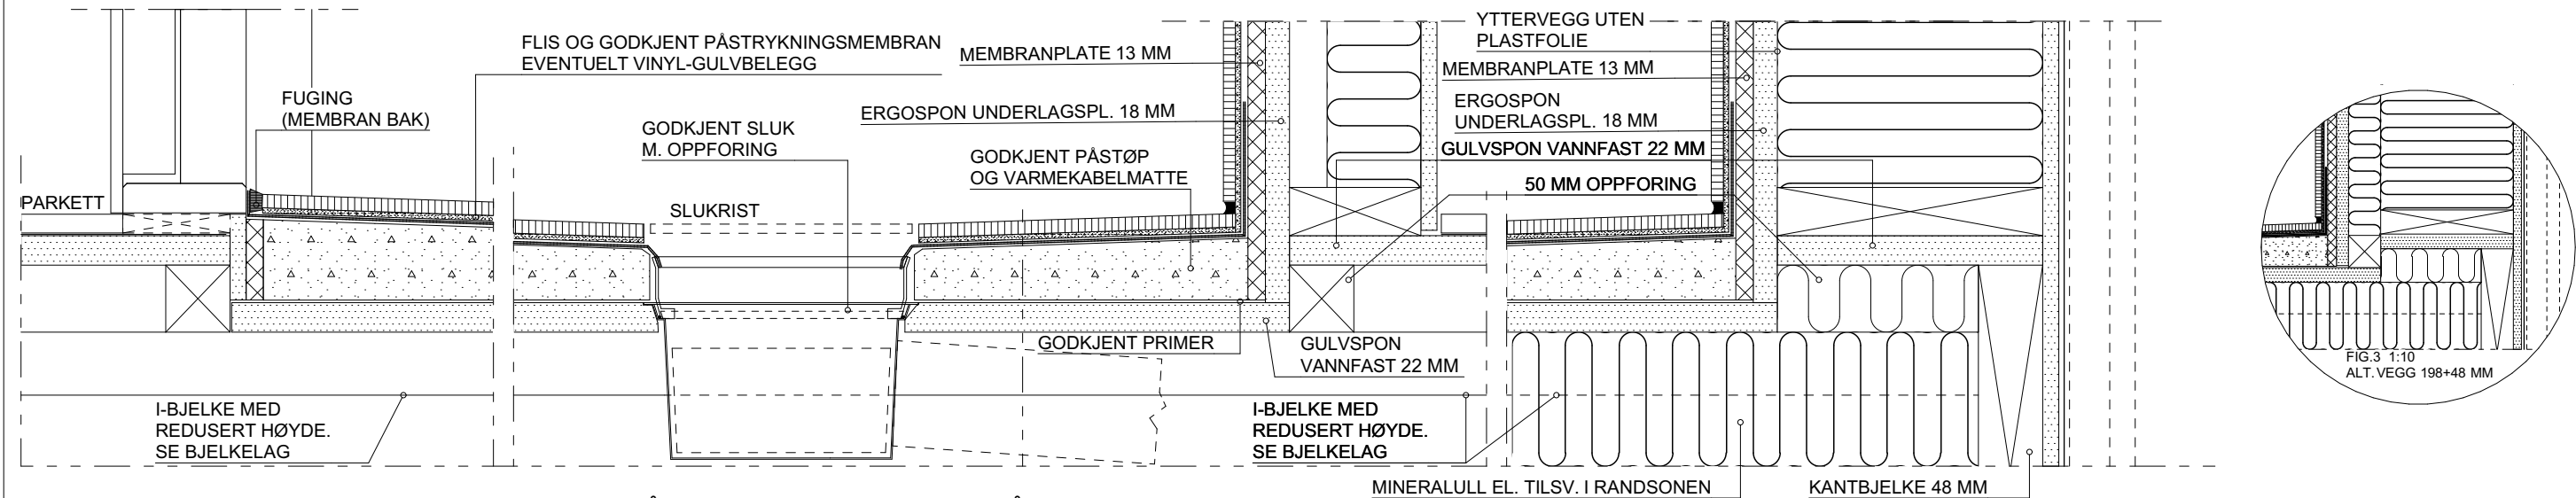

STD. I-BJELKELAG, VÅTROMSGULV MED TYNNPÅSTØP

GENERELLE KRAV

Ang. krav til fall og høydeforskjell på golv henvises det til våtromspro. Påstrykningsmembran kan brukes under flis på påstøp, evt. banemembran under påstøp.

Fuktilstand skal kontrolleres før overflatebehandling.

Fuktilstand trebaserte materialer: Mellom 40 og 80 % RF

Tillate avvik: Se tabeller i NS 3420-1 (Toleranseklasse PB(2)). Vegger i våtrom skal minst ha membran/vann tett plate




Ved bruk av påstrykningsmembran skal påstøp og membran være egnet for bruk sammen

For å få feste til sanitærutstyr og rør-i-rør system etc. Må det legges inn spikerslag av heltre mellom stendere i riktig høyde

Rev.	Dato	Sign.	Type anvisning	Anvisning
			VÅTROM GENERELT	BKS 527.204
			VÅTROMSGULV	BKS 541.805
			SLUKOVERGANG	BKS 541.806
			OVERFLATER VEGG	BKS 543.505
			OVERFLATER GULV	BKS 541.411

Tiltakshaver:	*Tiltakshaver*	Fase	Konstruksjon
Forhandler:	*Forhandler*	Dato:	05.11.25
Adresse		Type tegning:	VÅTROM BAD - TYNNPÅSTØP/SPARKEL
Tiltak:	*Tiltak*	Arkitekt	*Arkitekt*
Hustype:	*Hustype*	Skala	1:5, 1:10
Risikoklasse	4	Tegningsnr.:	603
		Format	A3
		Gnr./Bnr.	*Gnr/Bnr*
		Prosjektnr.:	*Prosjektnr*
		Er tegninger kontrollert:	Nei

VESTLANDS HUS
Arkitekter

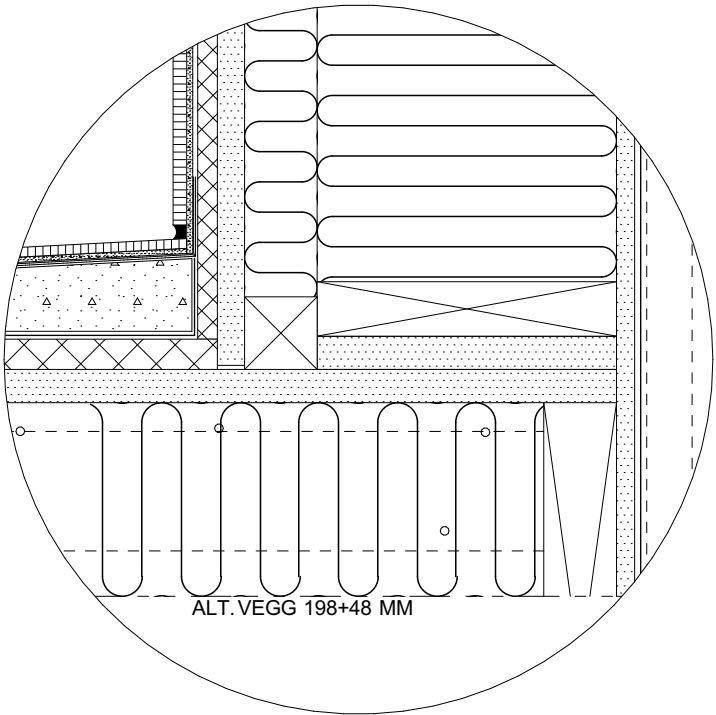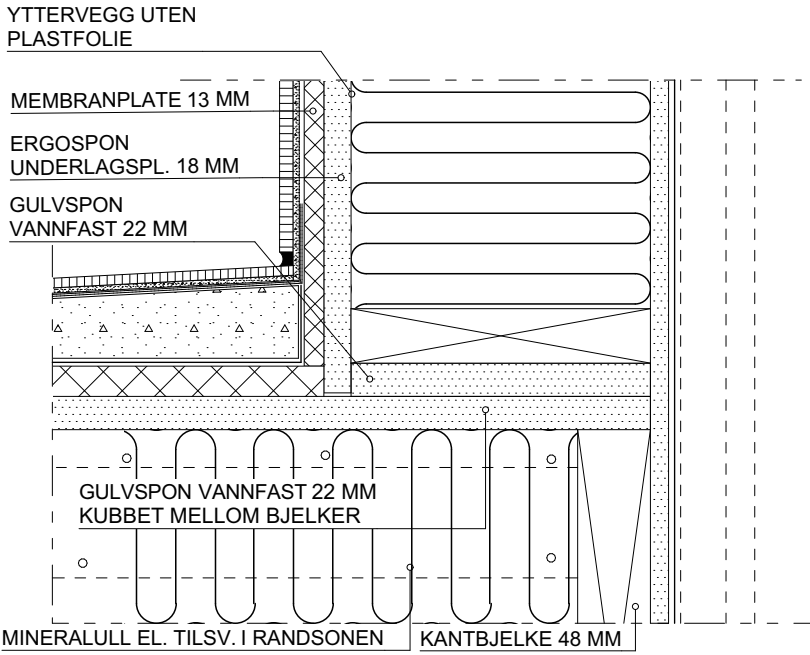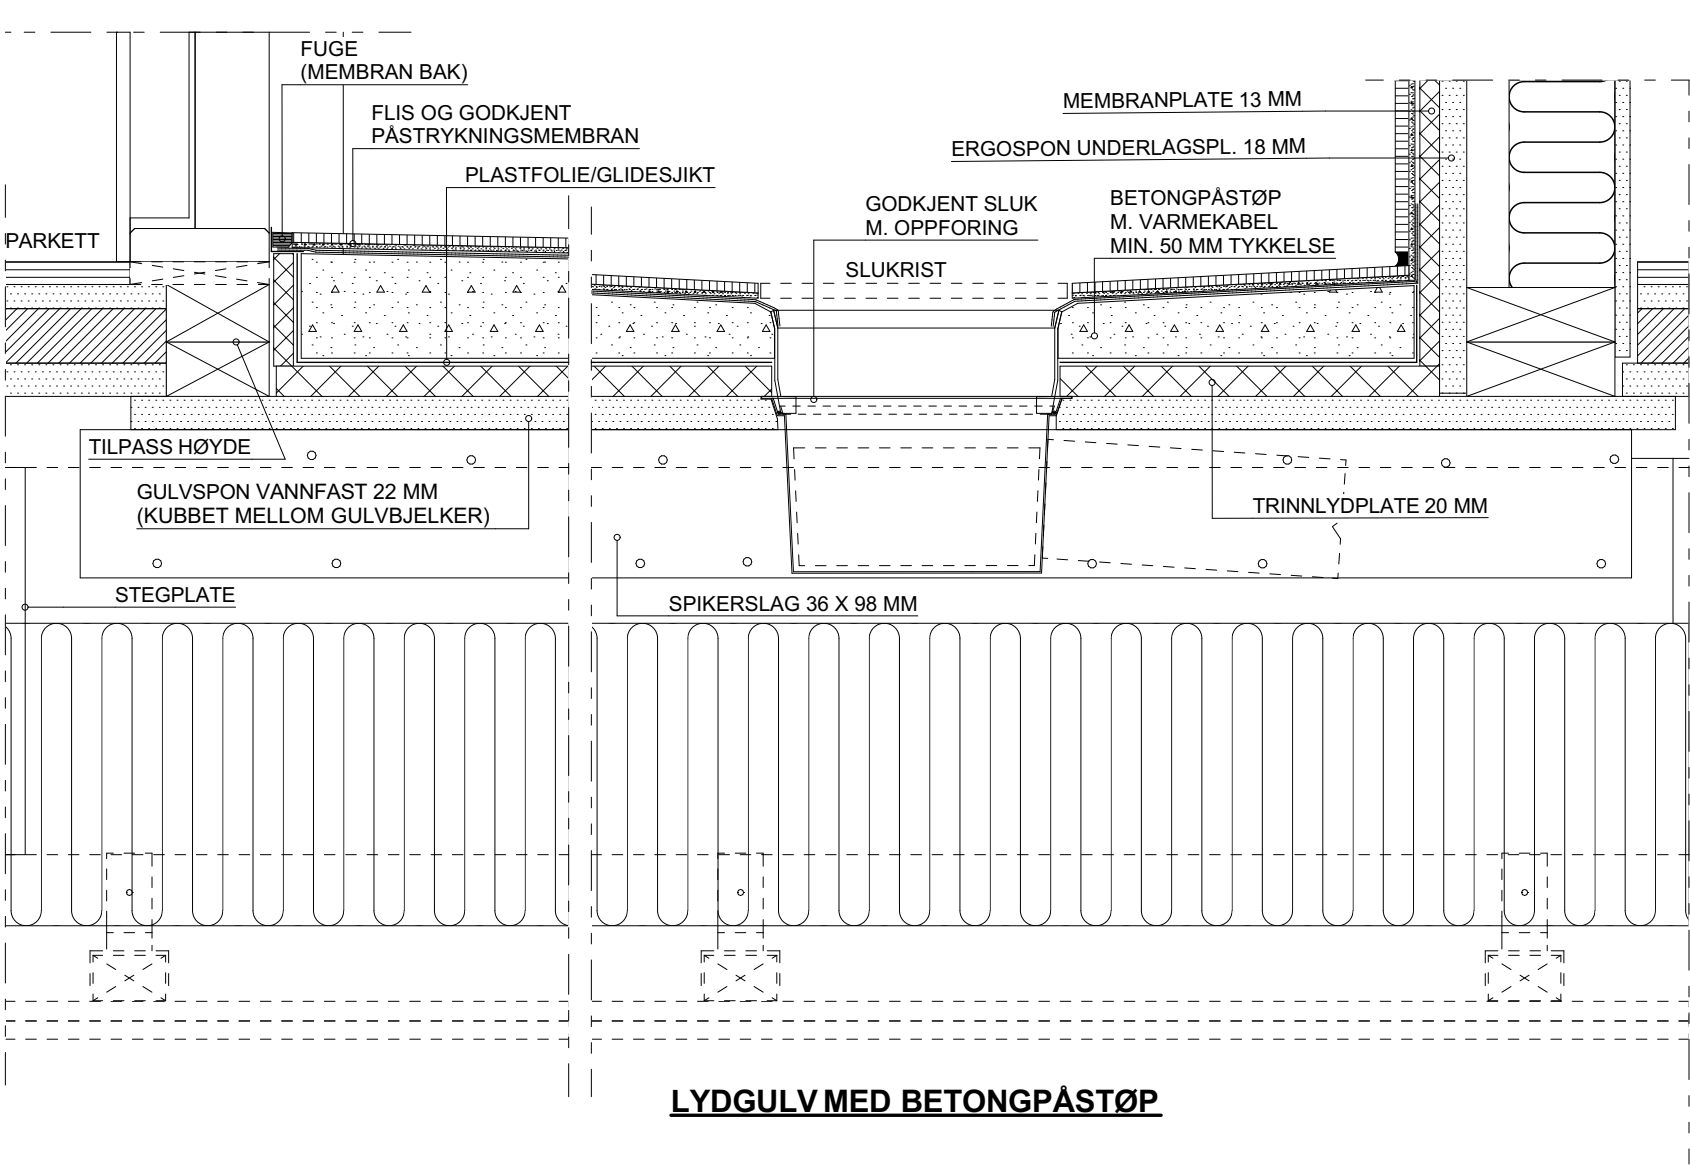

GENERELLE KRAV

Ang. krav til fall og høydeforskjell på golv henvises det til våtromspro. Påstrykningsmembran kan brukes under flis på påstøp, evt. banemembran under påstøp.

Fuktilstand skal kontrolleres før overflatebehandling.

Fuktilstand trebaserte materialer: Mellom 40 og 80 % RF


Tillate avvik: Se tabeller i NS 3420-1 (Toleranseklasse PB(2)). Vegger i våtrom skal minst ha membran/vanntett plate

Ved bruk av påstrykningsmembran skal påstøp og membran være egnet for bruk sammen


For å få feste til sanitærutstyr og rør-i-rør system etc. Må det legges inn spikerslag av heltre mellom stendere i riktig høyde

Rev.	Dato	Sign.	Type anvisning	Anvisning
			VÅTROM GENERELT	BKS 527.204
			VÅTROMSGULV	BKS 541.805
			SLUKOVERGANG	BKS 541.806
			OVERFLATER VEGG	BKS 543.505/543.506
			OVERFLATER GULV	BKS 541.411

Tiltakshaver:	*Tiltakshaver*	Fase
Forhandler:	*Forhandler*	Konstruksjon
Adresse		Dato: 05.11.25
Tiltak:	*Tiltak*	Arkitekt
Hustype:	*Hustype*	*Arkitekt*
Brannklasse	1	Type tegning: VÅTROM - LYD/BRANNSKILLE ETG
Risikoklasse	4	Skala 1:5
TEGNINGEN MÅ HVERKEN HELT ELLER DELVIS KOPIERES ELLER BENYTTES UEN TILTAK SOM VESTLANDSHUS IKKE MEDVIRKER I		Tegningsnr.: 604
VESTLANDSHUS ARKITEKTER AS - 6018 ÅLESUND - TLF 70178900		Format A3
Gnr./Bnr.		*Gnr/Bnr*
Prosjektnr.:		*Prosjektnr*
Er tegninger kontrollert: Nei		

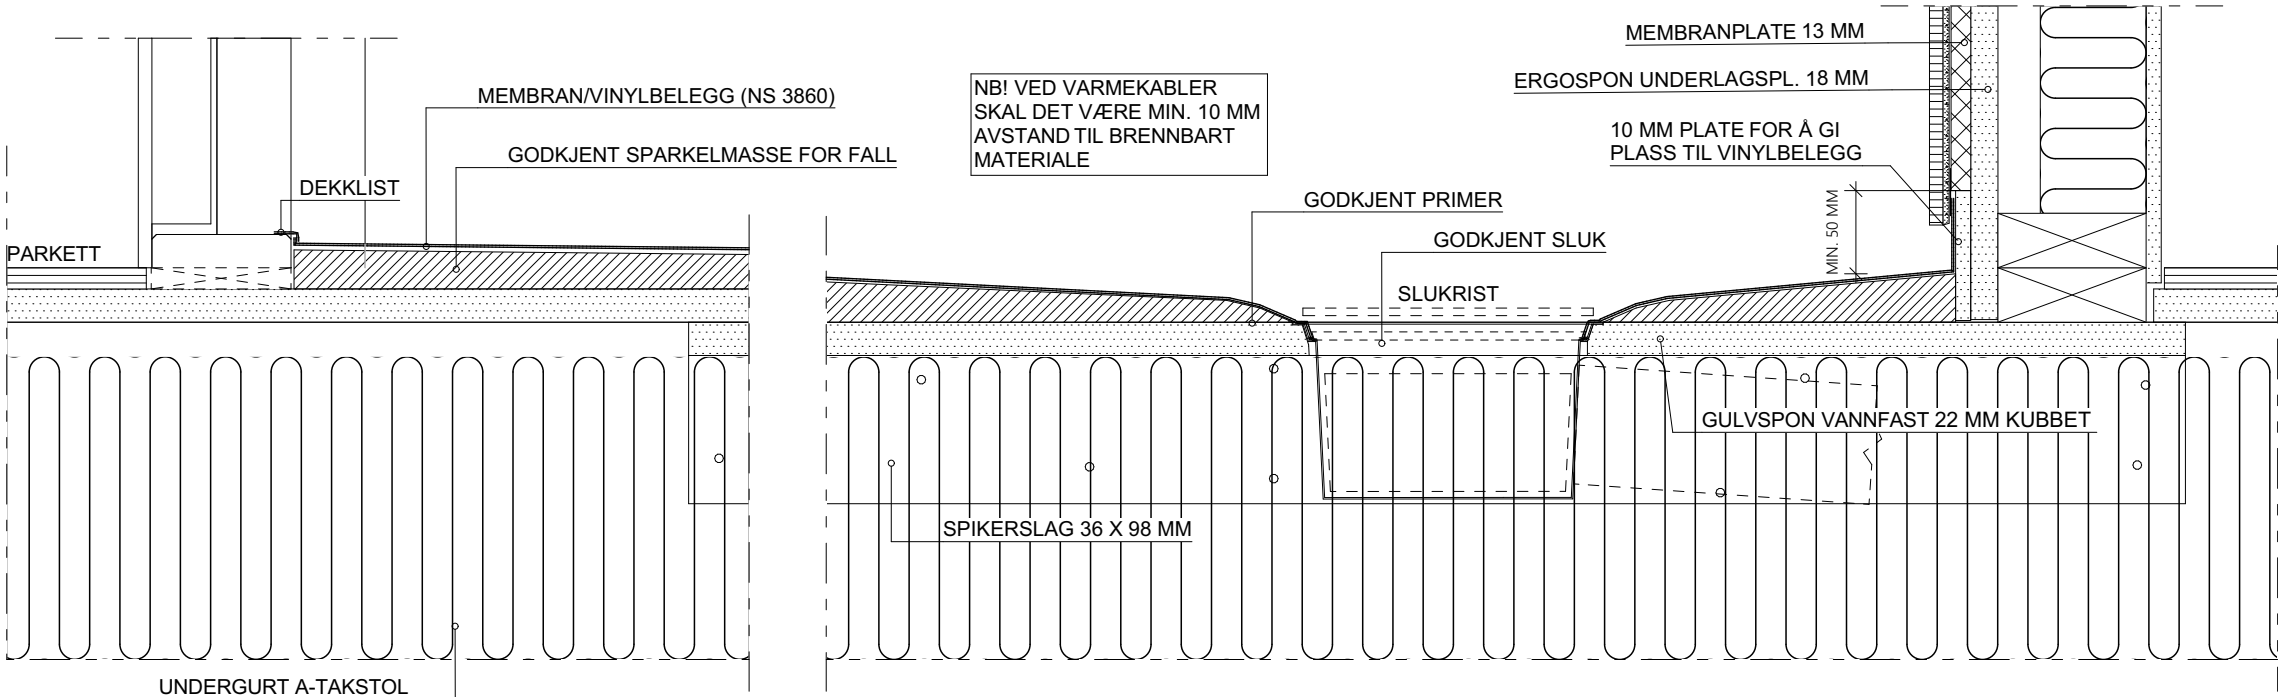

ALTERNATIVT GULV MED FALL AV SPARKELMASSE OG VINYL BELEGG

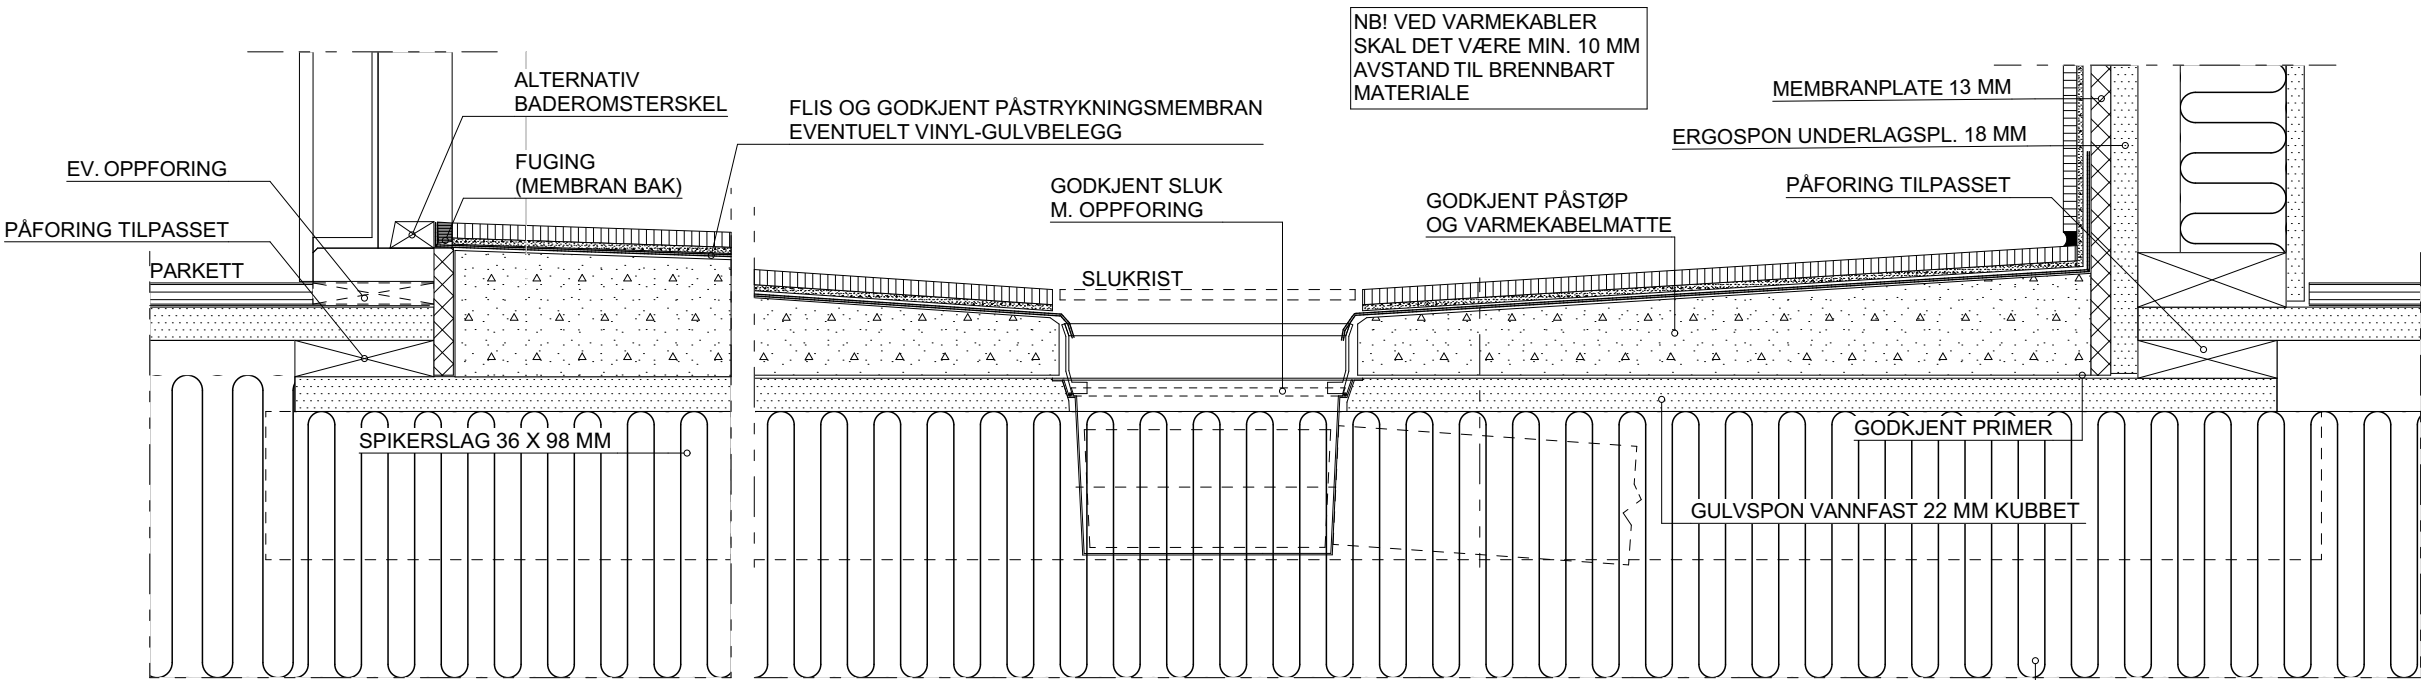

GULV MED TYNNPÅSTØP

UNDERGURT A-TAKSTOL NEDSKJÆRT FOR SENKET BADEGULV

GENERELLE KRAV

Ang. krav til fall og høydeforskjell på golv henvises det til våtromspro. Påstrykningsmembran kan brukes under flis på påstøp, evt. banemembran under påstøp.

Fuktilstand skal kontrolleres før overflatebehandling.

Fuktilstand trebaserte materialer: Mellom 40 og 80 % RF

Tillate avvik: Se tabeller i NS 3420-1 (Toleranseklasse PB(2)). Vegger i våtrom skal minst ha membran/vanntett plate

Ved bruk av påstrykningsmembran skal påstøp og membran være egnet for bruk sammen

For å få feste til sanitærutstyr og rør-i-rør system etc. Må det legges inn spikerslag av heltre mellom stendere i riktig høyde

Rev.	Dato	Sign.	Type anvisning	Anvisning
			VÅTROM GENERELT	BKS 527.204
			VÅTROMSGULV	BKS 541.805
			SLUKOVERGANG	BKS 541.806
			OVERFLATER VEGG	BKS 543.505/543.506
			OVERFLATER GULV	BKS 541.411

Tiltakshaver:	*Tiltakshaver*	Fase	Konstruksjon
Forhandler:	*Forhandler*	Dato:	05.11.25
Adresse		Type tegning:	Arkitekt
Tiltak:	*Tiltak*	VÅTROM - TAKSTOLKONSTRUKSJON	*Arkitekt*
Hustype:	*Hustype*	Skala	1:5
Brannklasse	1	Tegningsnr.:	605
Risikoklasse	4	Format	A3
		Gnr./Bnr.	*Gnr/Bnr*
		Prosjektnr.:	*Prosjektnr*
		Er tegninger kontrollert:	Nei

VESTLANDS HUS
Arkitekter

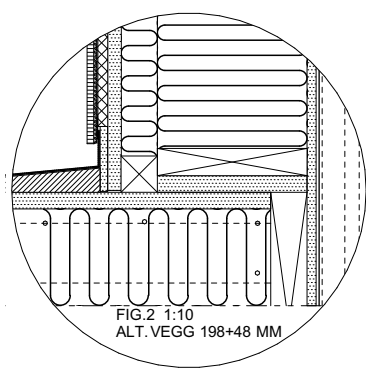
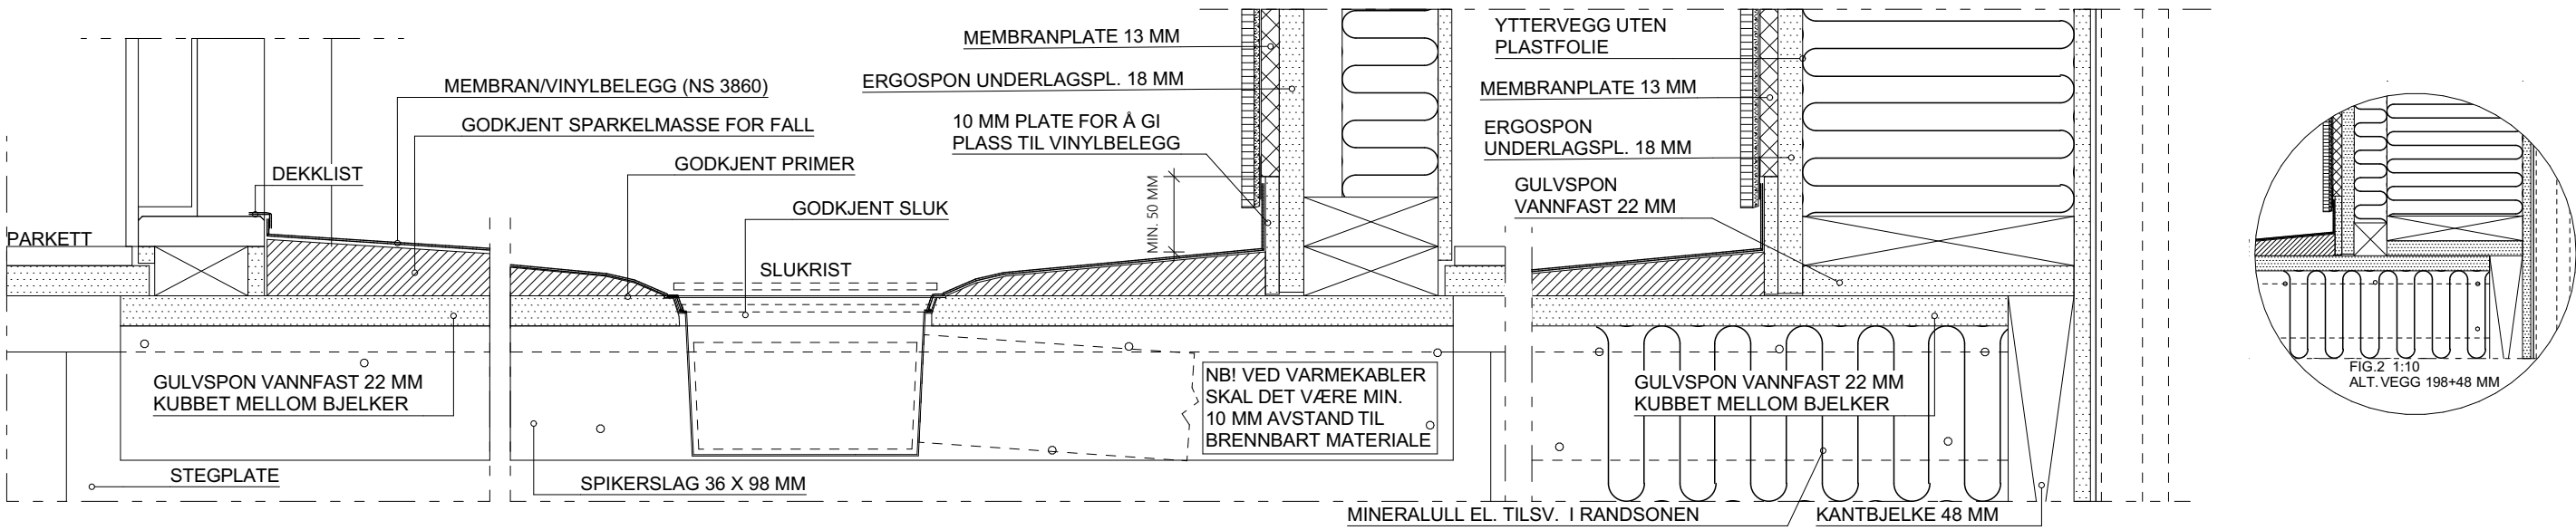


FIG.2 1:10
ALT. VEGG 198+48 MM

STD. I-BJELKELAG, VÅTROMSGULV MED FALL AV SPARKELMASSE

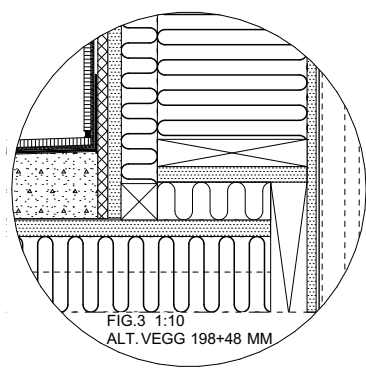
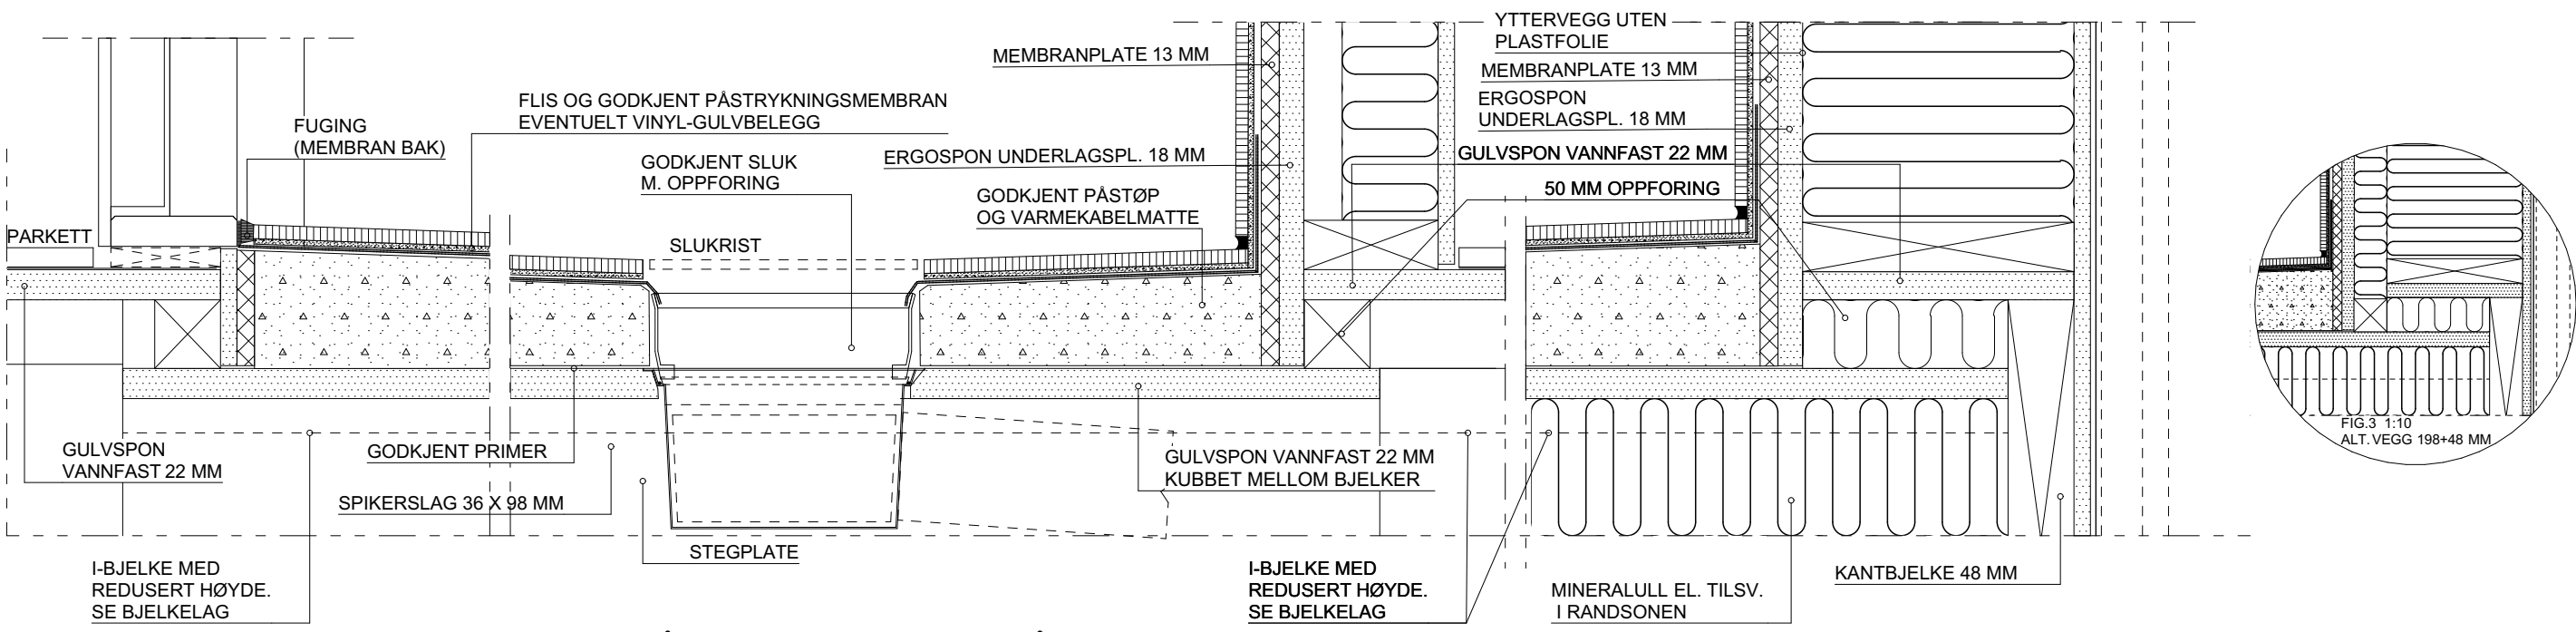


FIG.3 1:10
ALT. VEGG 198+48 MM

STD. I-BJELKELAG, VÅTROMSGULV MED TYNNPÅSTØP

GENERELLE KRAV

Ang. krav til fall og høydeforskjell på golv henvises det til våtromspro. Påstrykningsmembran kan brukes under flis på påstøp, evt. banemembran under påstøp.

Fuktilstand skal kontrolleres før overflatebehandling.

Fuktilstand trebaserte materialer:
Mellom 40 og 80 % RF

Tillate avvik:
Se tabeller i NS 3420-1 (Toleranseklasse PB(2)).

Vegger i våtrom skal minst ha membran/vanntett plate



Ved bruk av påstrykningsmembran skal påstøp og membran være egnet for bruk sammen

For å få feste til sanitærutstyr og rør-i-rør system etc. Må det legges inn spikerslag av heltre mellom stendere i riktig høyde

Rev.	Dato	Sign.	Type anvisning	Anvisning
			VÅTROM GENERELT	BKS 527.204
			VÅTROMSGULV	BKS 541.805
			SLUKOVERGANG	BKS 541.806
			OVERFLATER VEGG	BKS 543.505
			OVERFLATER GULV	BKS 541.411

Tiltakshaver:	*Tiltakshaver*	Fase	Konstruksjon
Forhandler:	*Forhandler*	Dato:	05.11.25
Adresse		Arkitekt	*Arkitekt*
Tiltak:	*Tiltak*	Skala	1:5, 1:10
Hustype:	*Hustype*	Tegningsnr.:	606
Risikoklasse	1	Format	A3
	4	Gnr./Bnr.	*Gnr/Bnr*
		Prosjektnr.:	*Prosjektnr*
		Er tegninger kontrollert:	Nei



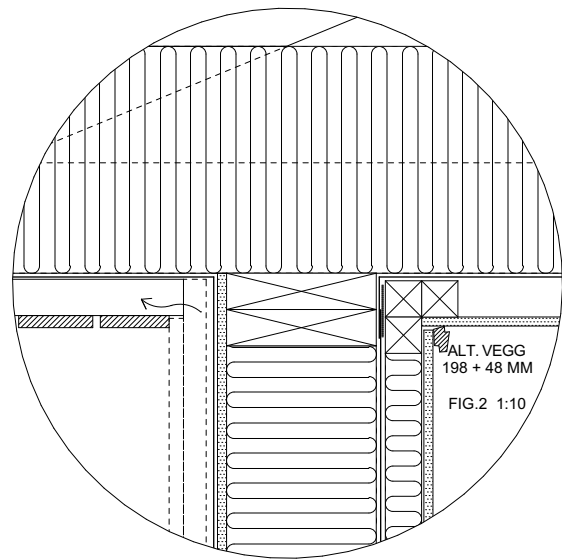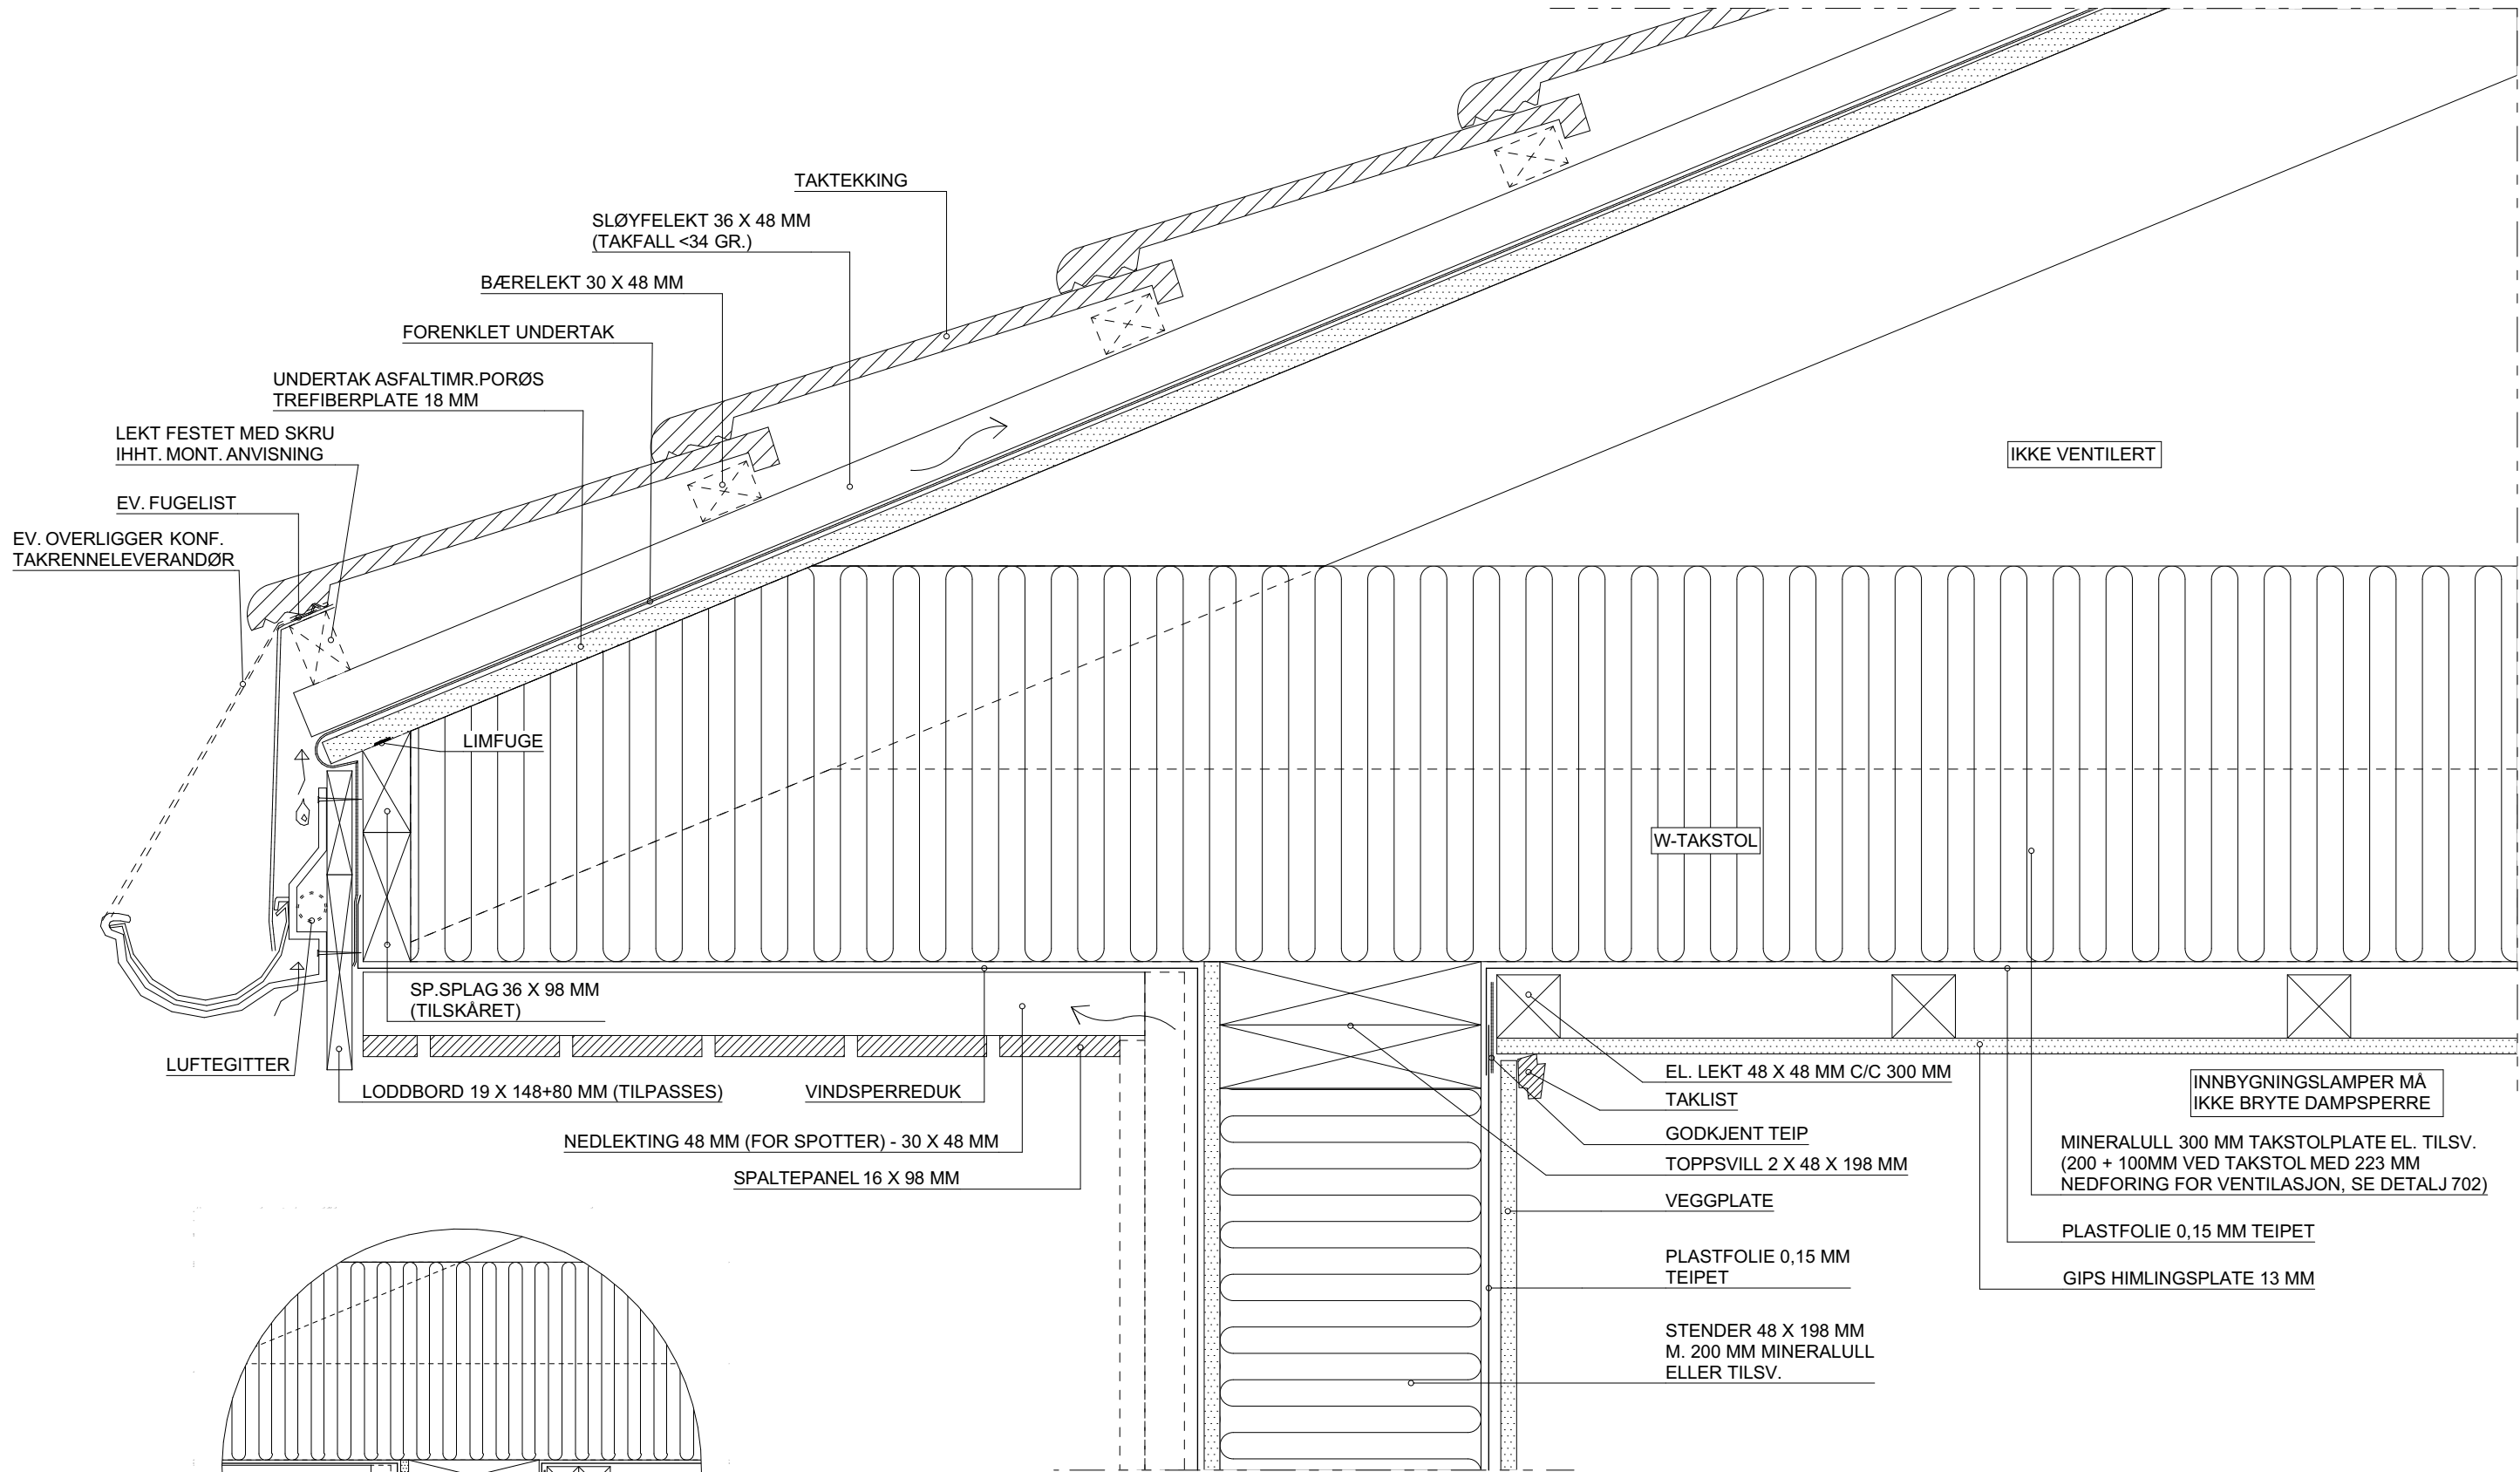


Rev.	Dato	Sign.	Type anvisning	Anvisning	Tiltakshaver:	*Tiltakshaver*	Fase
			KONSTRUKSJON	BKS 525.106	Forhandler:	*Forhandler*	Konstruksjon
			FORANKRING	BKS 520.241	*Adresse*		Dato: 05.11.25
			TAKTEKKING	MONTERINGSANVISNING	Tiltak:	*Tiltak*	Arkitekt: *Arkitekt*
			UNDERTAK	MONTERINGSANVISNING	Hustype:	*Hustype*	Skala: 1:5, 1:10
			TAKRENNE	MONTERINGSANVISNING	Brannklasse	1	Tegningsnr.: 701
			VEGG/HIML.PLATE	MONTERINGSANVISNING	Risikoklasse	4	Format: A3
							Gnr./Bnr. *Gnr/Bnr*
							Prosjektnr.: *Prosjektnr*
							Er tegninger kontrollert: Nei

VESTLANDS HUS

Arkitekter

TEGNINGEN MÅ HVERKEN HELT ELLER DELVIS KOPIERES ELLER BENYTTES I TILTAK SOM VESTLANDSHUS IKKE MEDVIRKER I

VESTLANDSHUS ARKITEKTER AS - 6018 ÅLESUND - TLF 70178900

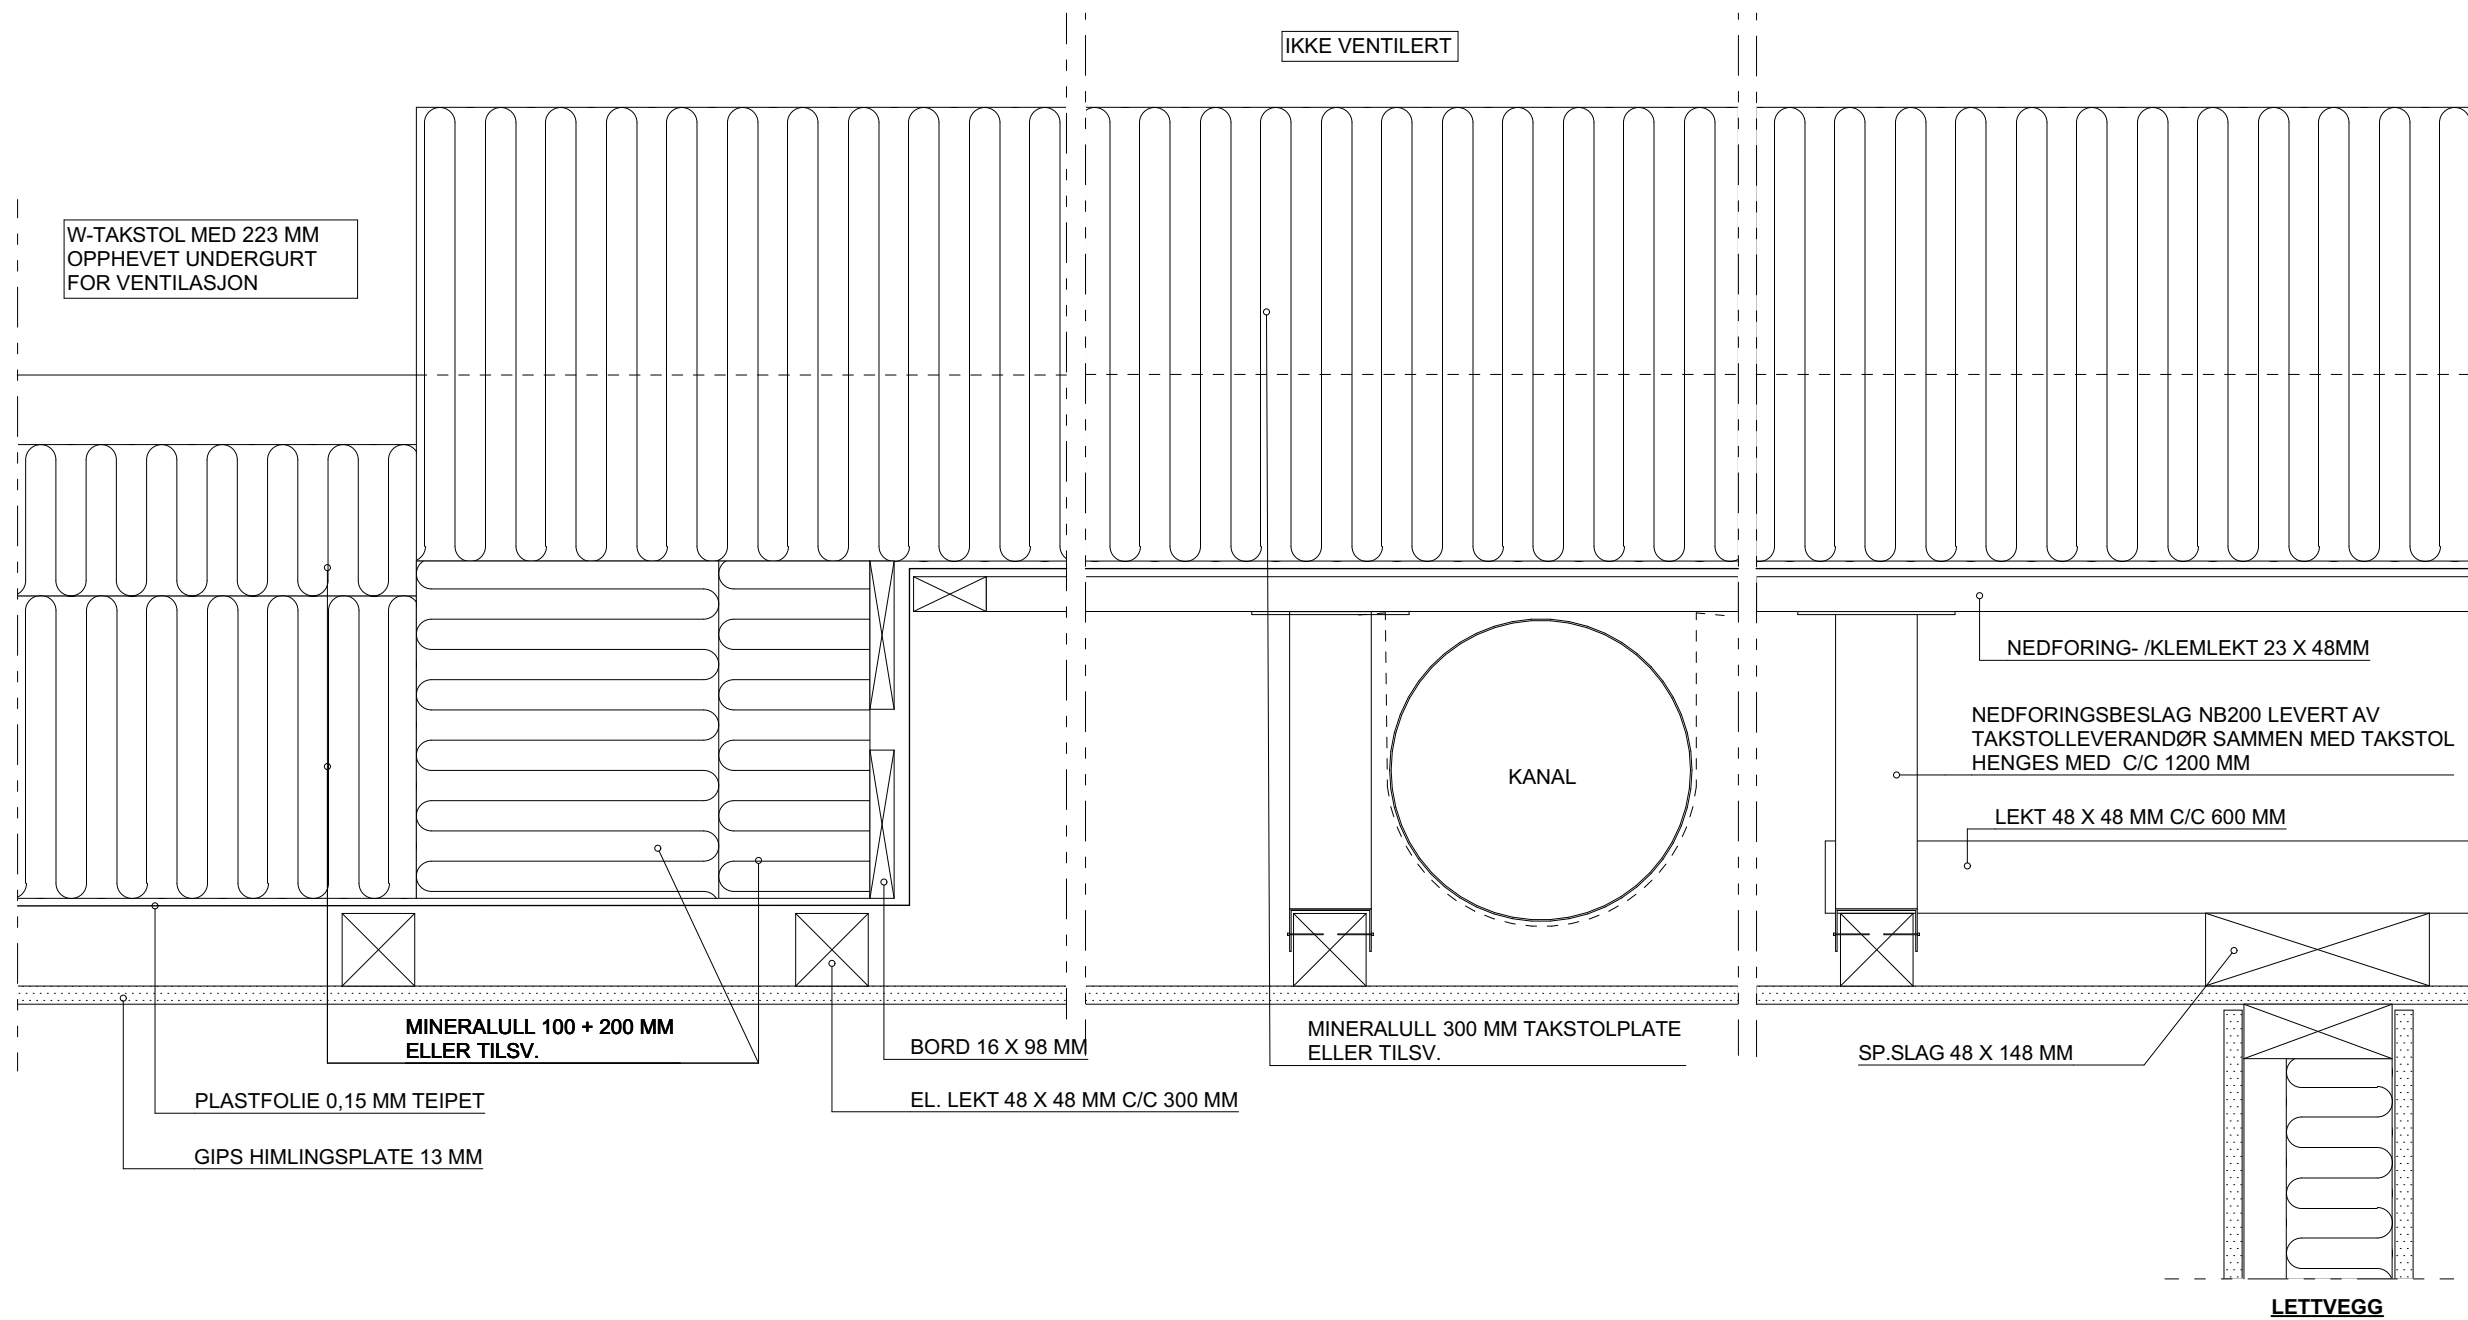


Rev.	Dato	Sign.	Type anvisning	Anvisning	Tiltakshaver:	*Tiltakshaver*	Fase
			KONSTRUKSJON	BKS 525.106	Forhandler:	*Forhandler*	Konstruksjon
			VEGG/HIML.PLATE	MONTERINGSANVISNING	*Adresse*		Dato: 05.11.25
					Tiltak:	*Tiltak*	Arkitekt *Arkitekt*
					Hustype:	*Hustype*	Skala 1:5
					Brannklasse	1	Tegningsnr.: 702
					Risikoklasse	4	Format A3
							Gnr./Bnr. *Gnr/Bnr*
							Prosjektnr.: *Prosjektnr*
							Er tegninger kontrollert: Nei


TEGNINGEN MÅ HVERKEN HELT ELLER DELVIS
KOPIERES ELLER BENYTTES
MED TILTAK SOM VESTLANDSHUS
(IKKE MEDVIRKER I)

VESTLANDS HUS
Arkitekter


VESTLANDSHUS ARKITEKTER AS - 6018 ÅLESUND - TLF 70178900

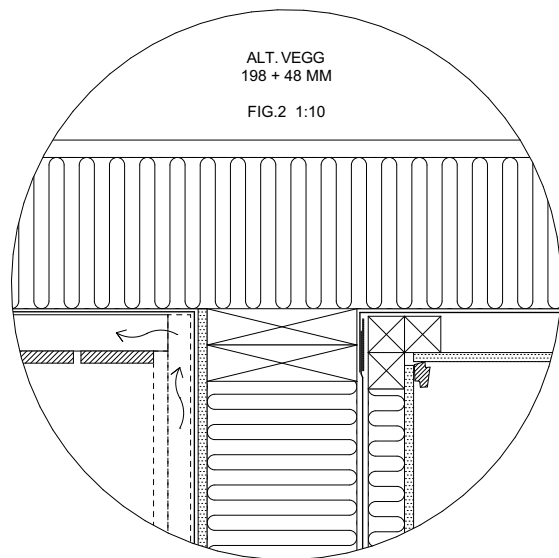


					Tiltakshaver: *Tiltakshaver*		Fase		
					Forhandler: *Forhandler*		Konstruksjon		
Rev.	Dato	Sign.	Type anvisning	Anvisning	*Adresse*		Type tegning:	Arkitekt	*Arkitekt*
			KONSTRUKSJON	BKS 525.107			A-TAKSTOL DELTA	Skala	1:5; 1:10
			FORANKRING	BKS 520.241	Tiltak:	*Tiltak*		Tegningsnr.:	703
			TAKTEKKING	MONTERINGSANVISNING	Hustype:	*Hustype*		Format	A3
			UNDERTAK	MONTERINGSANVISNING	Brannklasse	1		Gnr./Bnr.	*Gnr/Bnr*
			TAKRENNE	MONTERINGSANVISNING	Risikoklasse	4		Prosjektnr.: *Prosjektnr* Er tegninger kontrollert: Nei	
			VEGG/HIML. PLATE	MONTERINGSANVISNING	TEGNINGEN MÅ HVERKEN HELT ELLER DELVIS KOPIERES ELLER BENYTTES UEN TILTAK SOM VESTLANDSHUS HUS MEDVIRKER I				
					VESTLANDS HUS ARKITEKTER AS - 6018 ÅLESUND - TLF 70178900				

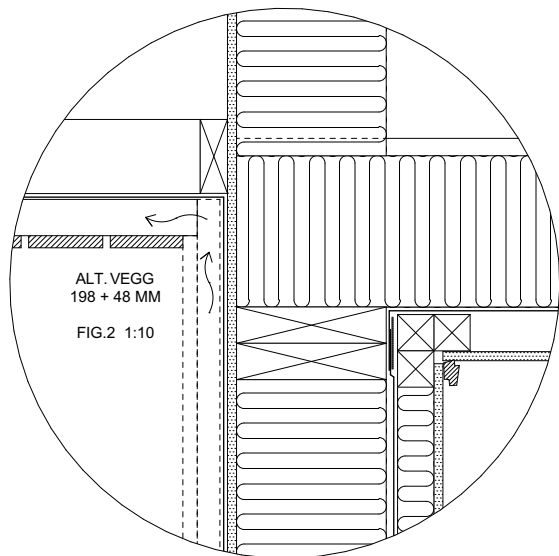


Tiltakshaver:		*Tiltakshaver*		Fase		
Forhandler:		*Forhandler*		Konstruksjon		
				Dato:	05.11.25	
Adresse		Type tegning: A-TAKSTOL HØY RAFT		Arkitekt	*Arkitekt*	
				Skala	1:5, 1:10	
				Tegningsnr.:	704	
				Format	A3	
				Gnr./Bnr.	*Gnr/Bnr*	
Tiltak:	*Tiltak*			 VESTLANDS HUS Arkitekter	Prosjektnr.:	*Prosjektnr*
Hustype:	*Hustype*				Er tegninger kontrollert: Nei	
Brannklasse	1 TEGNINGEN MÅ HVERKEN HELT ELLER DELVIS KOPIERES ELLER REJNTES VED TILTAK SOM VESTLANDSHUS HÅR MEDVIRKER I					
Risikoklasse	4					
VESTLANDSHUS ARKITEKTER AS - 6018 ÅLESUND - TLF 70178900						

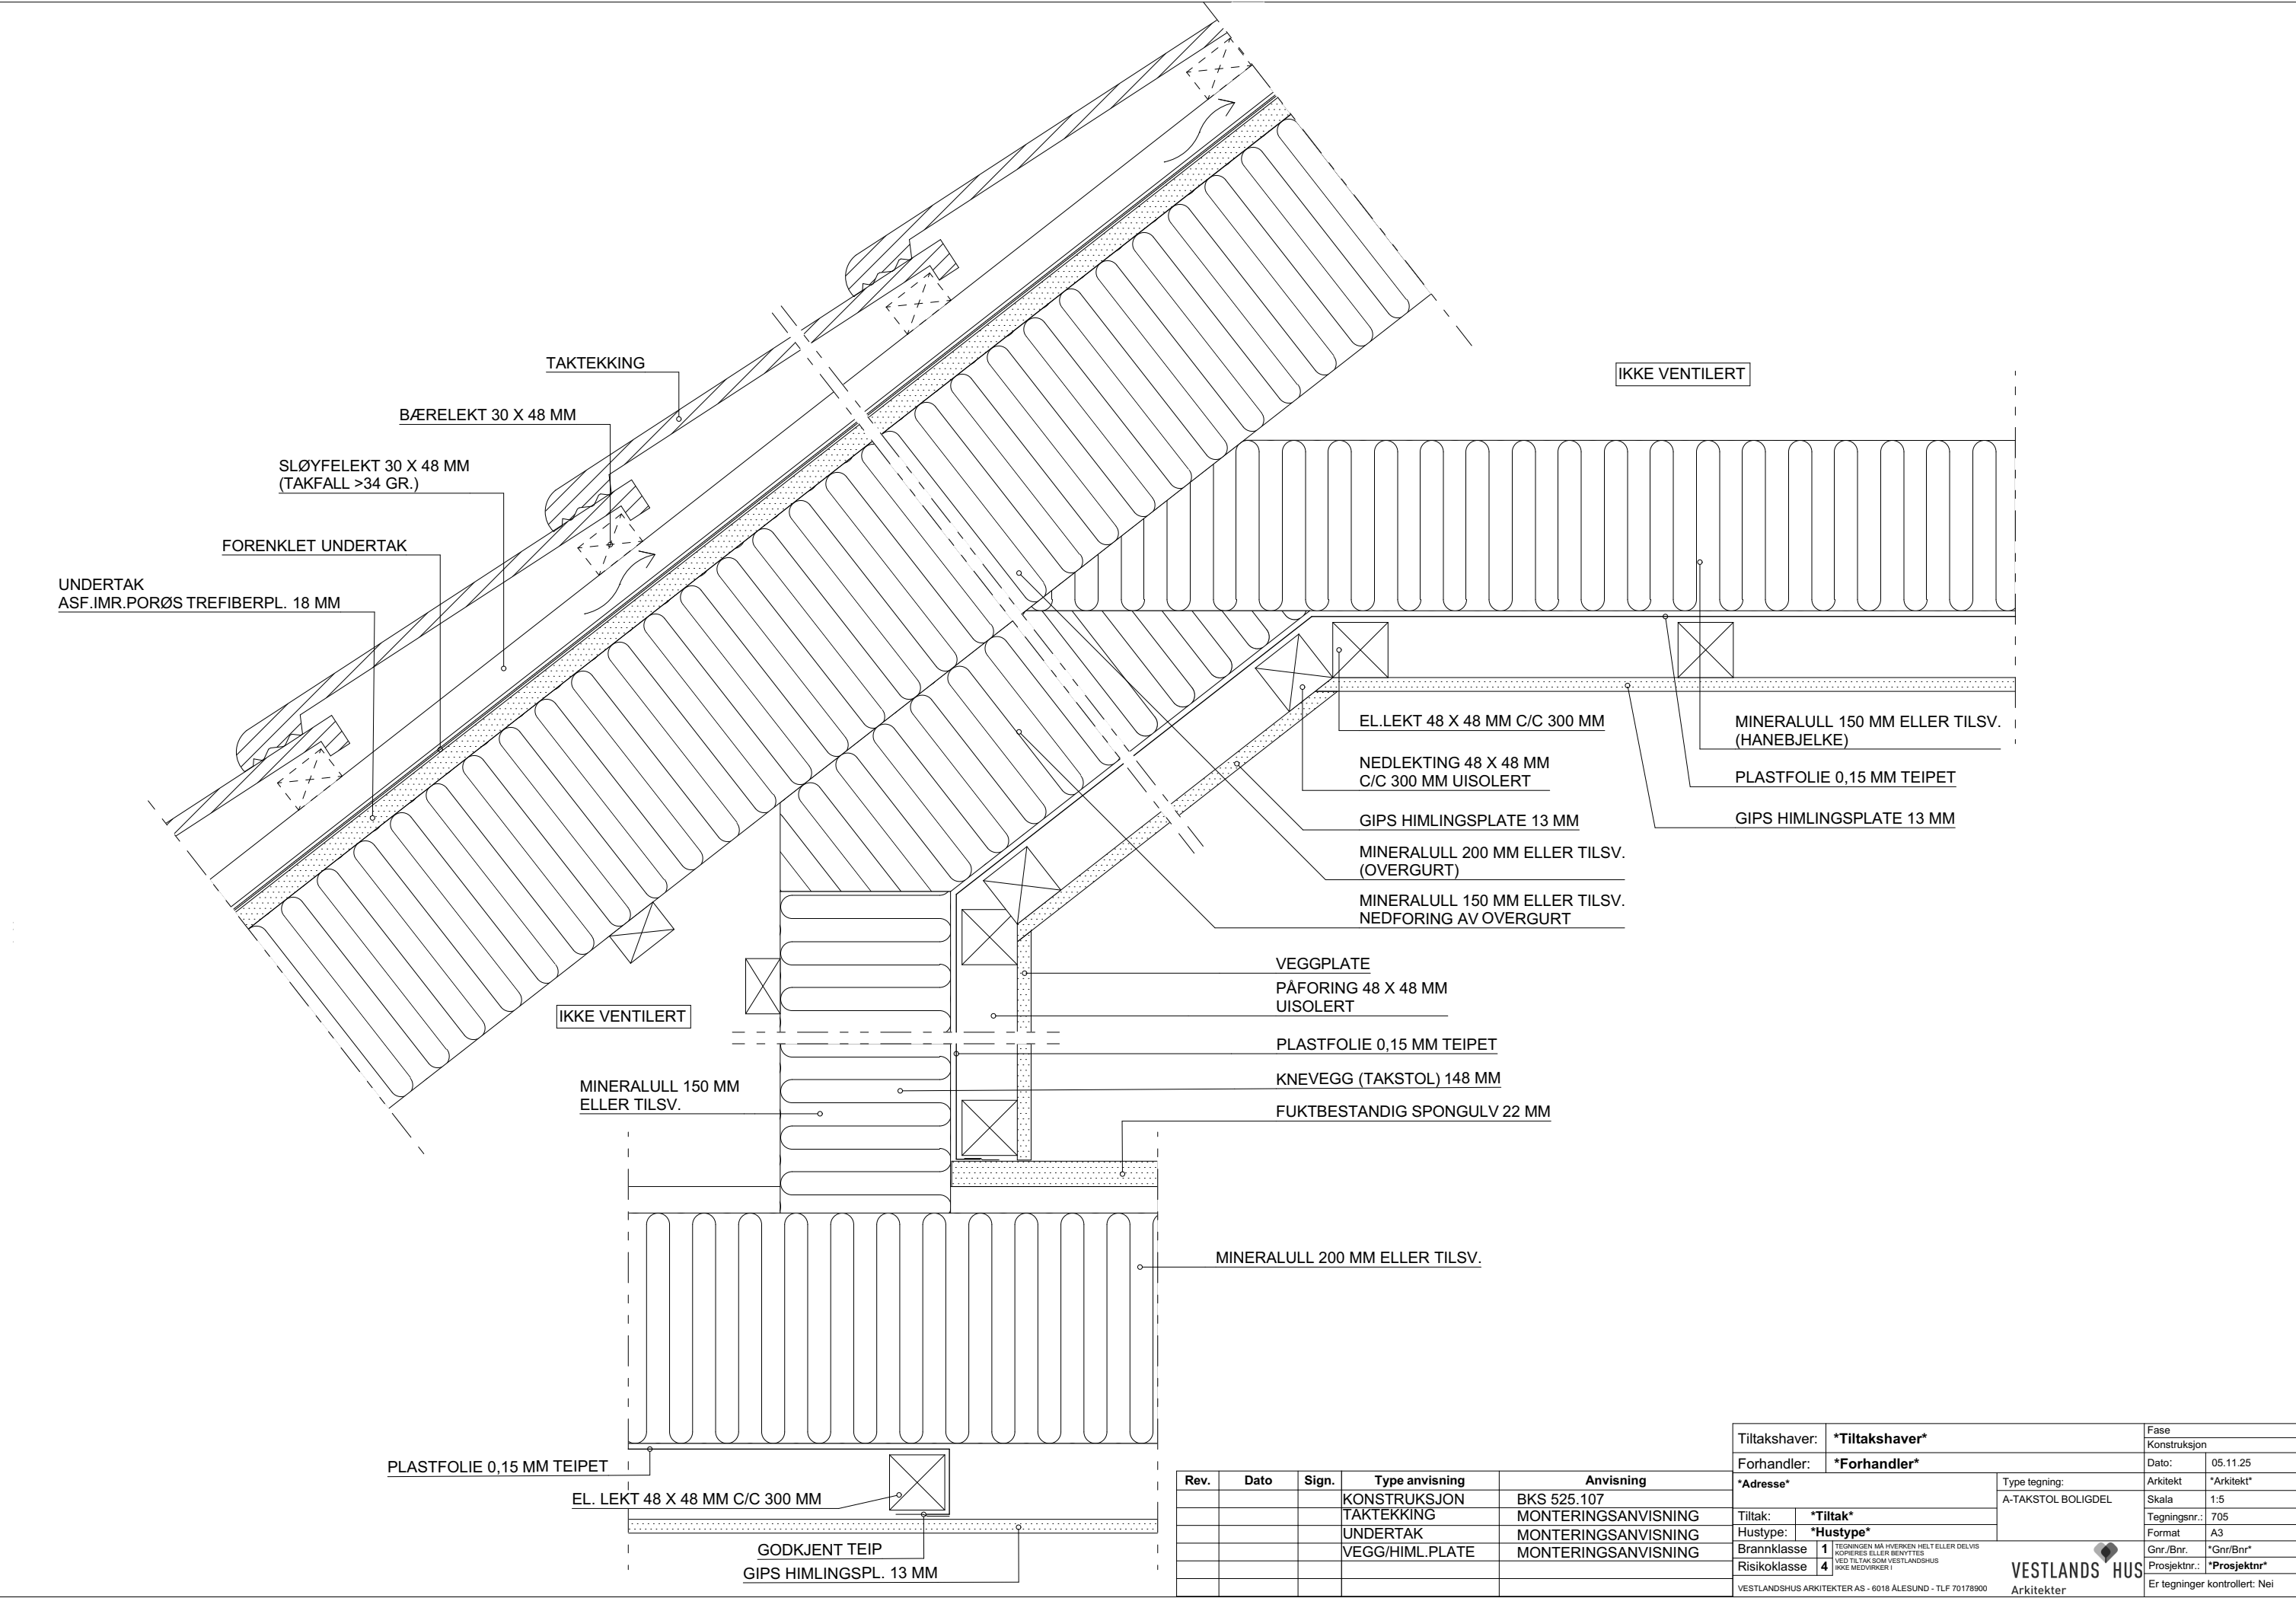

 

					Tiltakshaver: *Tiltakshaver*		Fase	
					Forhandler: *Forhandler*		Konstruksjon	
					Adresse		Dato: 05.11.25	
							Arkitekt *Arkitekt*	
Rev.	Dato	Sign.	Type anvisning	Anvisning	Type tegning:		Arkitekt *Arkitekt*	
			KONSTRUKSJON	BKS 525.779	A-TAKSTOL		Skala 1:7	
			KONSTRUKSJON	BKS 544.101	ARKKONSTRUKSJON		Tegningsnr.: 706	
			TAKTEKKING	MONTERINGSANVISNING			Format A3	
			UNDERTAK	MONTERINGSANVISNING			Gnr./Bnr. *Gnr/Bnr*	
			VEGG/HIML.PLATE	MONTERINGSANVISNING			Prosjektnr. *Prosjektnr*	
					VESTLANDSHUS ARKITEKTER AS - 6018 ÅLESUND - TLF 70178900		Er tegninger kontrollert: Nei	

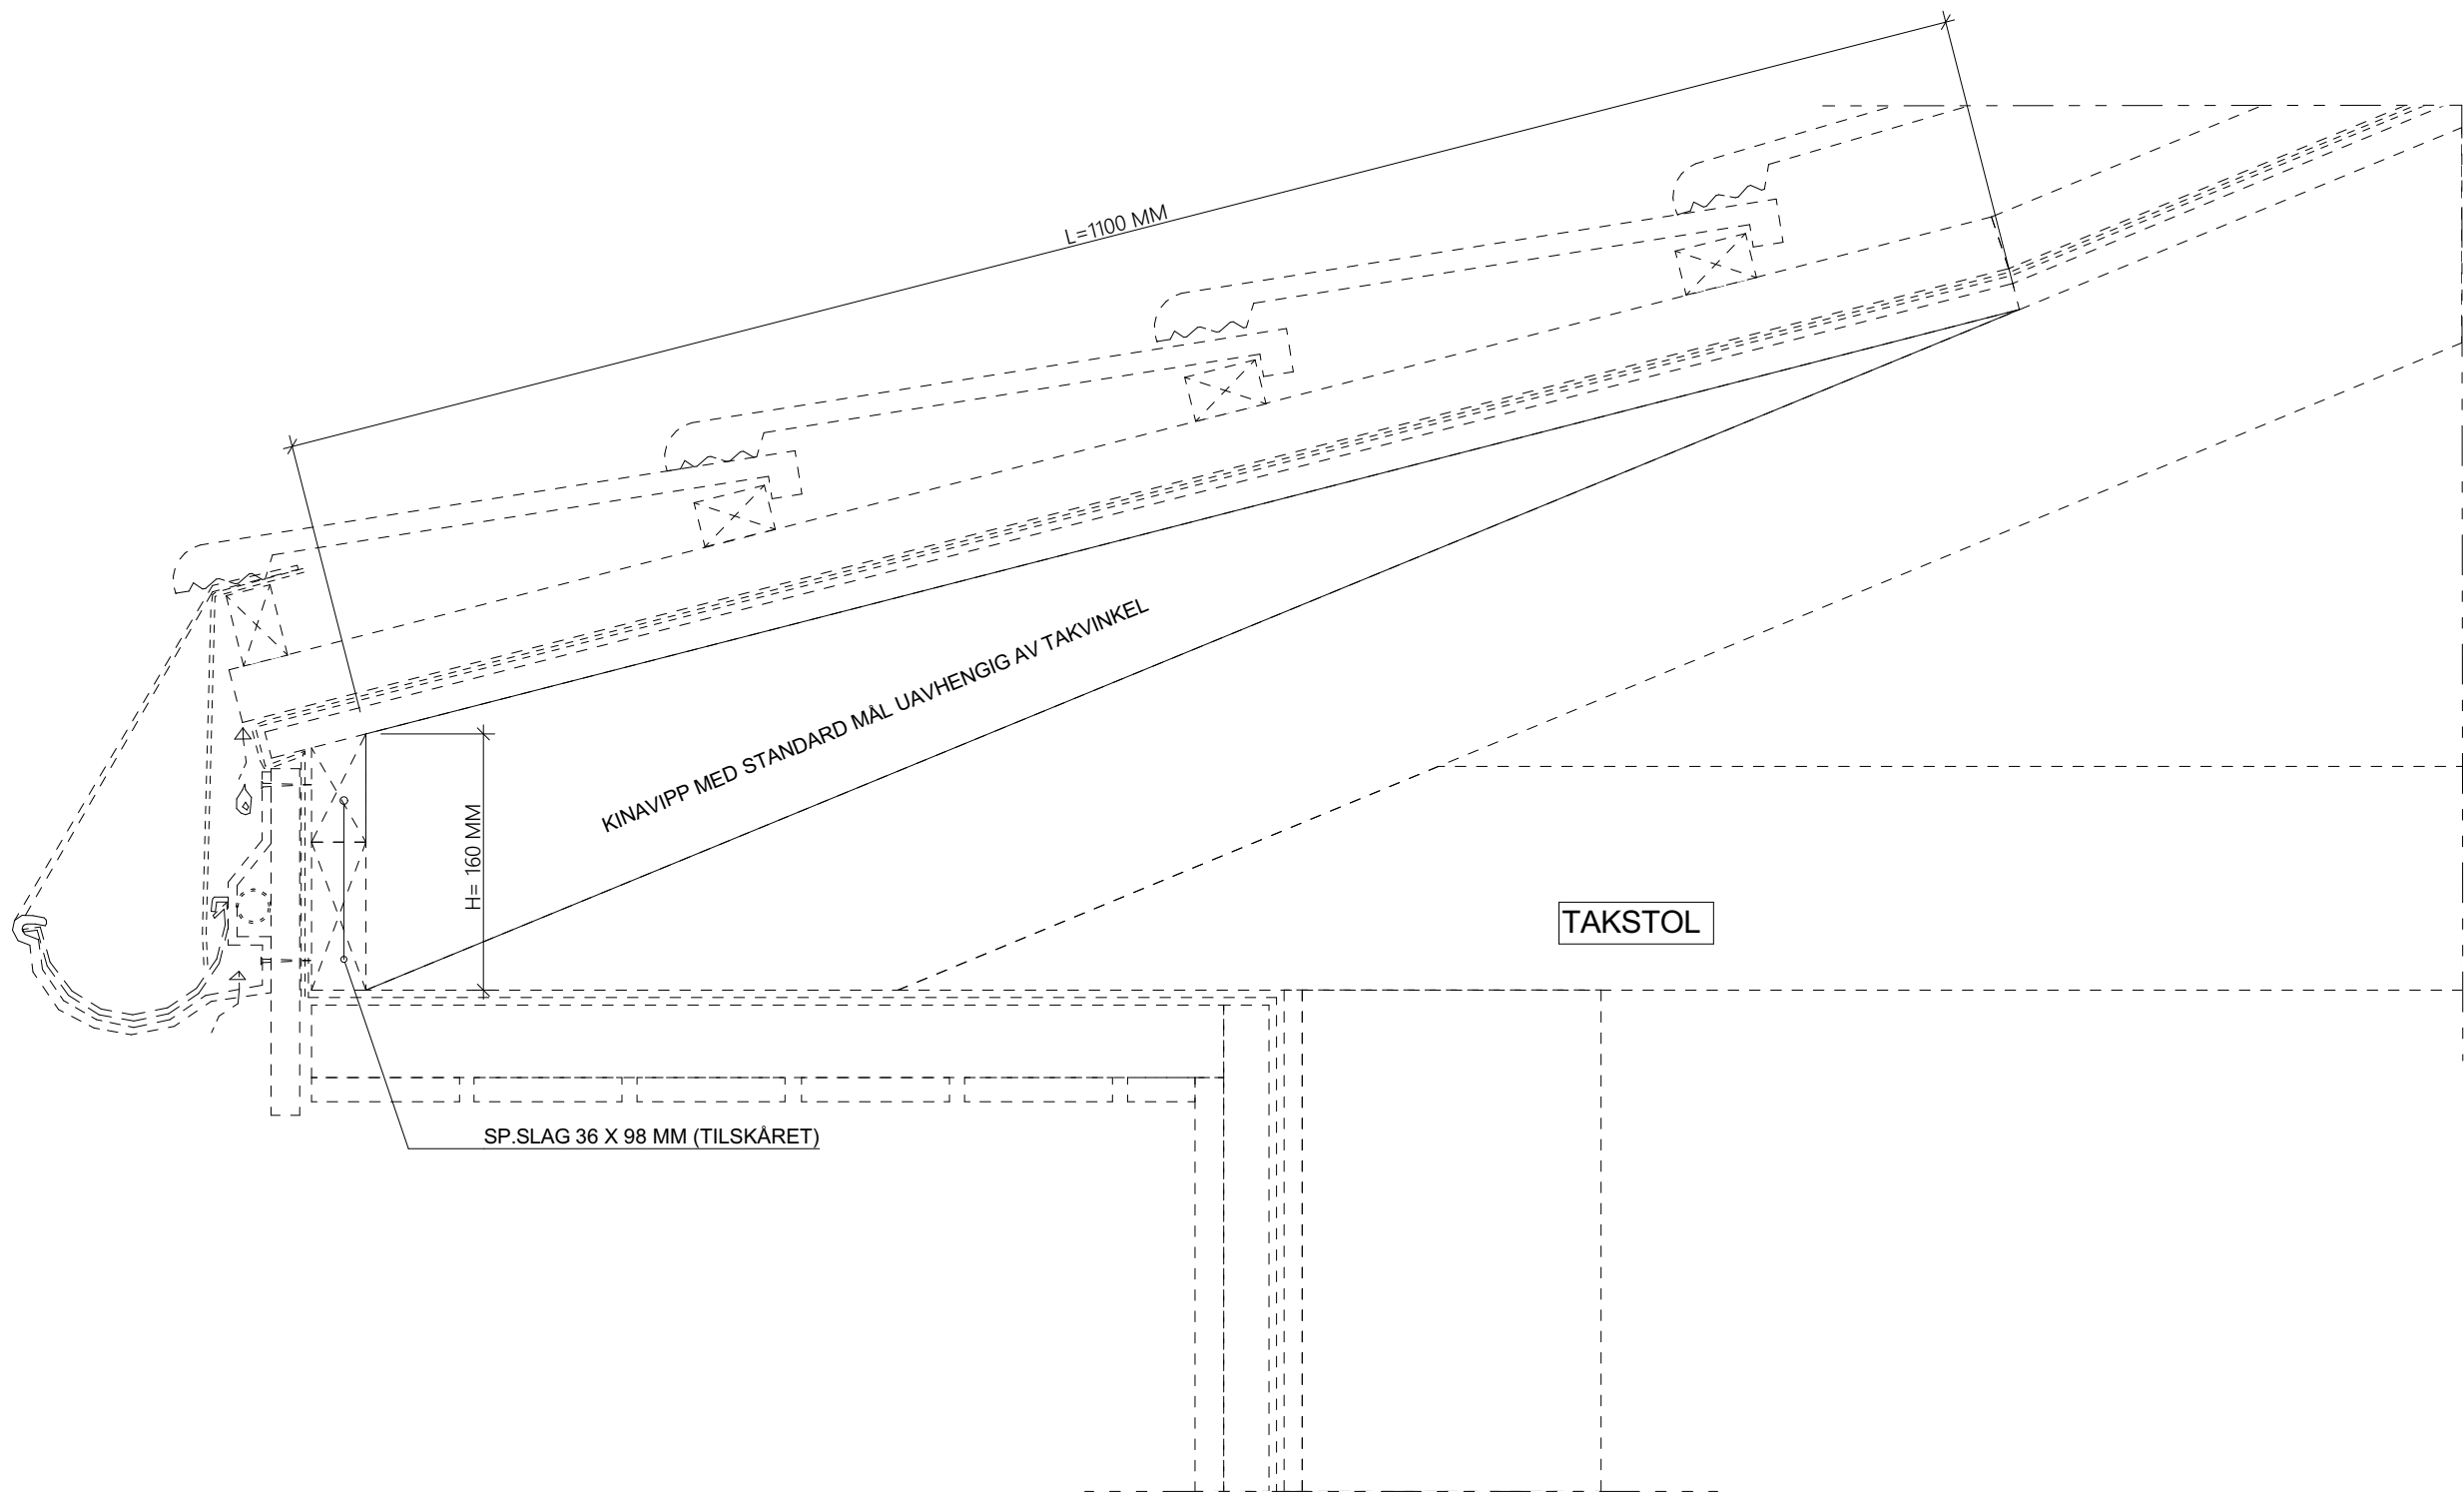


Rev.	Dato	Sign.	Type anvisning	Anvisning

Tiltakshaver:	*Tiltakshaver*	Fase	Konstruksjon
Forhandler:	*Forhandler*	Dato:	05.11.25
Adresse		Type tegning:	Arkitekt
Tiltak:	*Tiltak*		*Arkitekt*
Hustype:	*Hustype*	KINAVIPP PRINSIPP	Skala
Brannklasse	1		1:5
Risikoklasse	4		Tegningsnr.: 707
			Format
			A3
			Gnr./Bnr.
			Gnr/Bnr
			Prosjektnr.: *Prosjektnr*
			Er tegninger kontrollert: Nei




VESTLANDSHUS ARKITEKTER AS - 6018 ÅLESUND - TLF 70178900

VESTLANDS HUS
Arkitekter

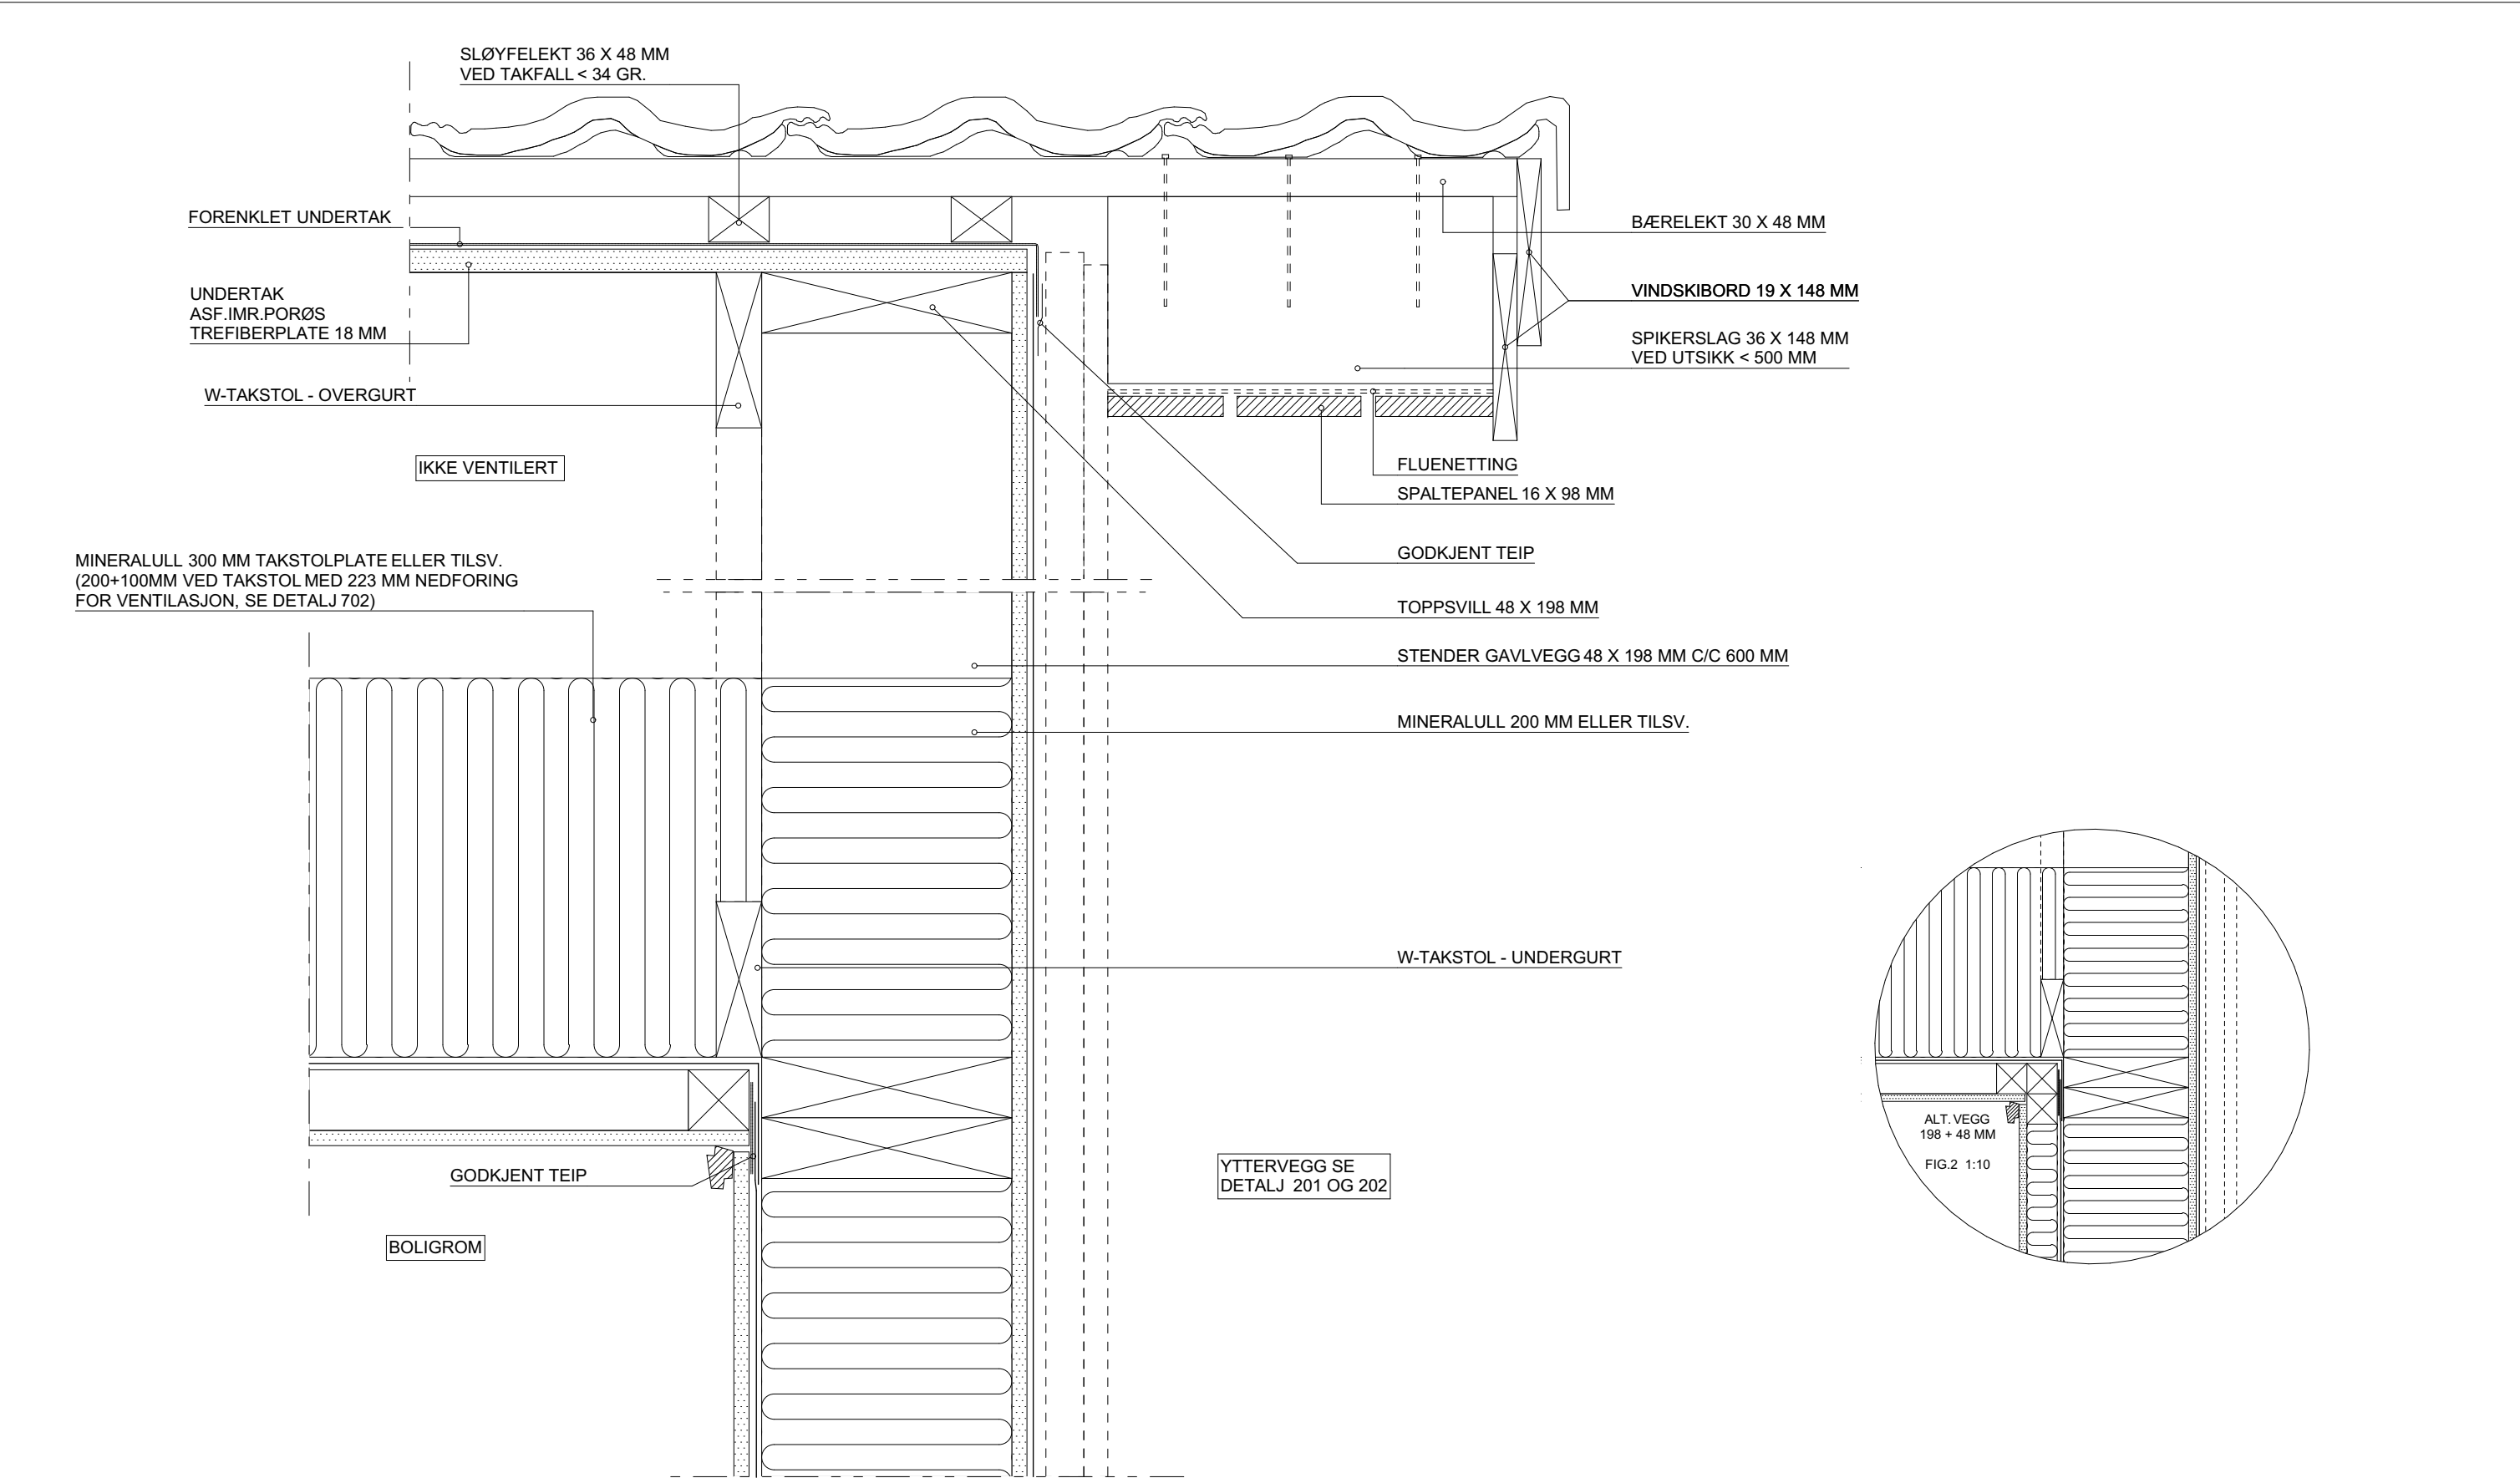


Rev.	Dato	Sign.	Type anvisning	Anvisning
			KONSTRUKSJON	BKS 525.106
			TAKTEKKING	MONTERINGSANVISNING
			UNDERTAK	MONTERINGSANVISNING
			VEGG/HIML.PLATE	MONTERINGSANVISNING

Tiltakshaver:	*Tiltakshaver*	Fase	Konstruksjon
Forhandler:	*Forhandler*	Dato:	05.11.25
Adresse		Arkitekt	*Arkitekt*
Tiltak:	*Tiltak*	Skala	1:5, 1:10
Hustype:	*Hustype*	Tegningsnr.:	708
Brannklasse	1	Format	A3
Risikoklasse	4	Gnr./Bnr.	*Gnr/Bnr*
TEGNINGEN MÅ HVERKEN HELT ELLER DELVIS KOPIERES ELLER BENYTTES VED TILTAK SOM VESTLANDSHUS IKKE MEDVIRKER I		Prosjektnr.:	*Prosjektnr*
VESTLANDSHUS ARKITEKTER AS - 6018 ÅLESUND - TLF 70178900		Er tegninger kontrollert:	Nei

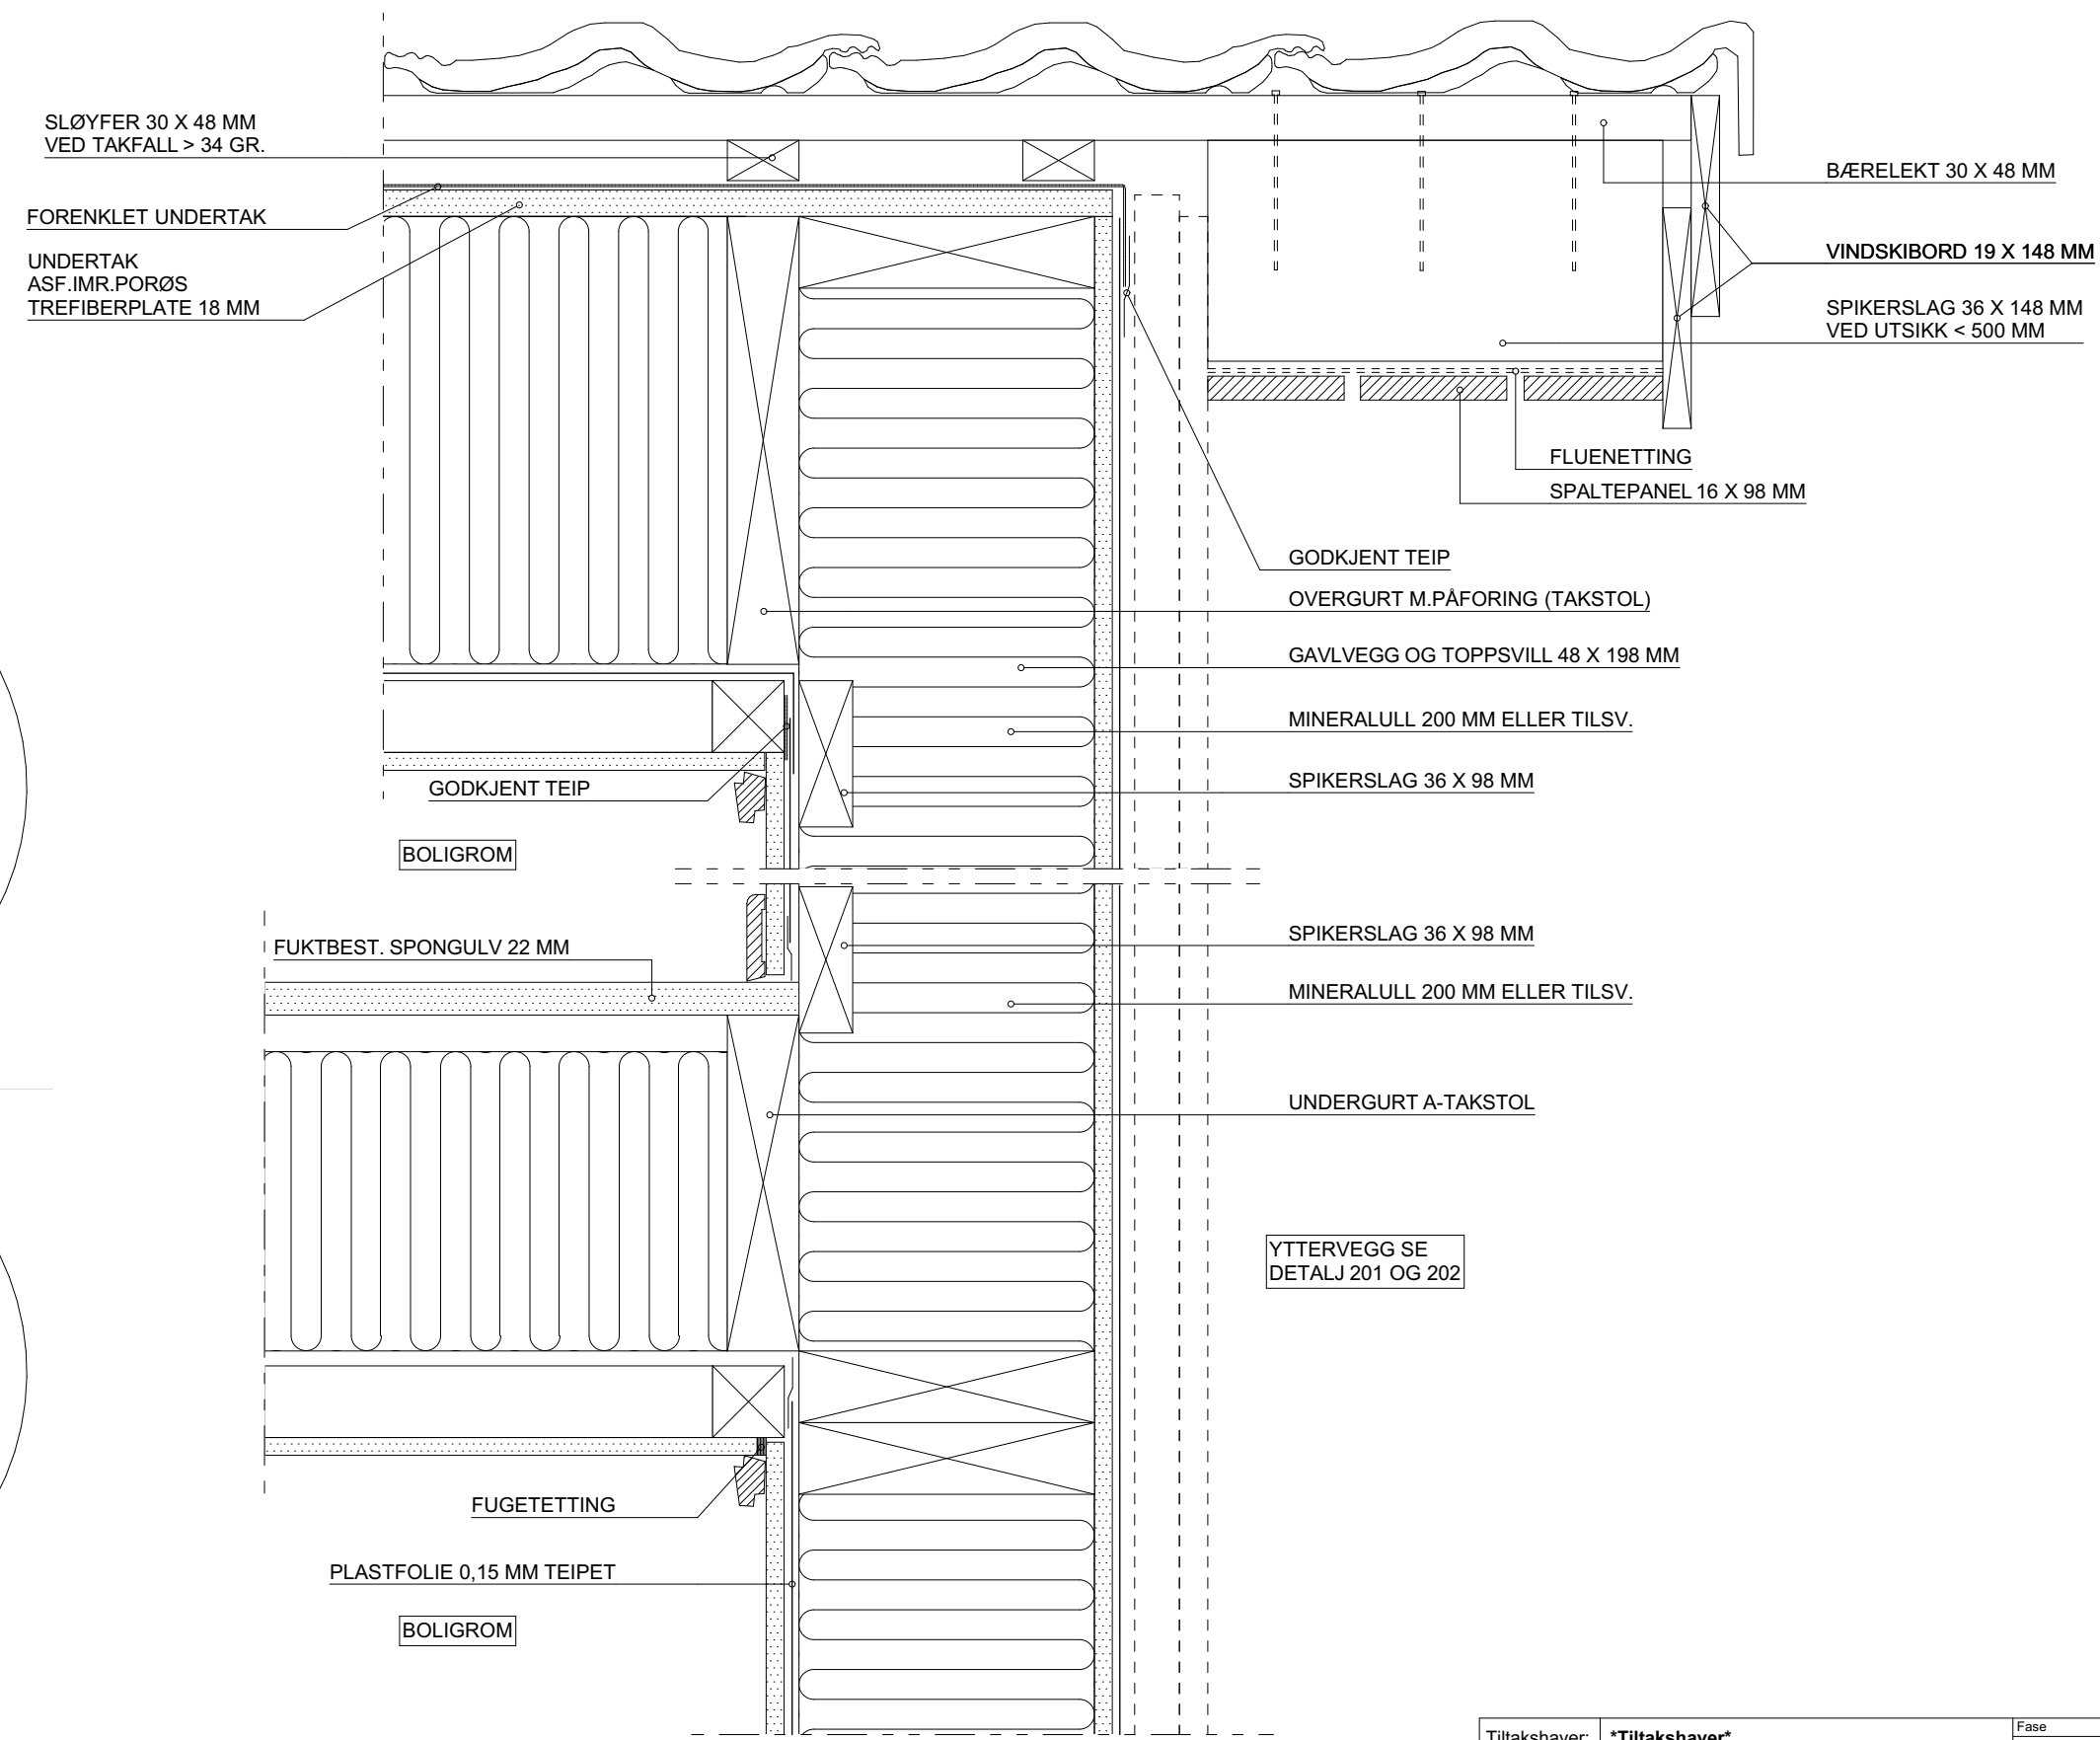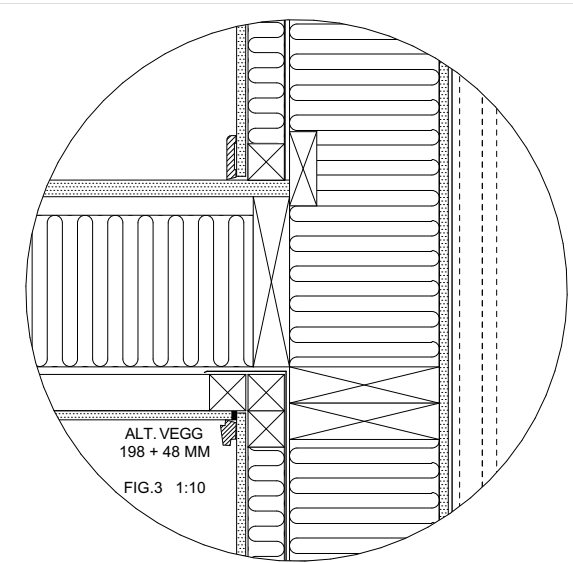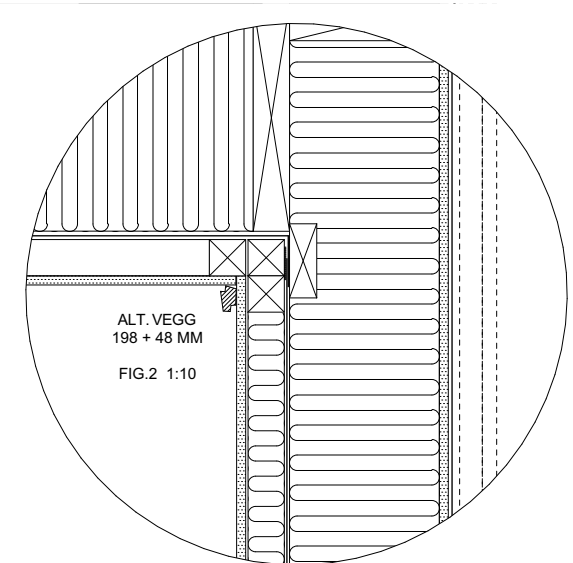



Rev.	Dato	Sign.	Type anvisning	Anvisning
			KONSTRUKSJON	BKS 525.107
			KONSTRUKSJON	BKS 525.101
			TAKTEKKING	MONTERINGSANVISNING
			UNDERTAK	MONTERINGSANVISNING
			VEGG/HIML.PLATE	MONTERINGSANVISNING

Tiltakshaver:	*Tiltakshaver*	Fase	Konstruksjon
Forhandler:	*Forhandler*	Dato:	05.11.25
Adresse		Type tegning:	Arkitekt *Arkitekt*
Tiltak:	*Tiltak*	A-TAKSTOL GAVL VARM DEL	Skala 1:5, 1:10
Hustype:	*Hustype*	Tegningsnr.:	709
Brannklasse	1	Format	A3
Risikoklasse	4	Gnr./Bnr.	*Gnr/Bnr*
TEGNINGEN MÅ HVERKEN HELT ELLER DELVIS KOPIERES ELLER BENYTTES I TILTAK SOM VESTLANDSHUS IKKE MEDVIRKER I		Prosjektnr.:	*Prosjektnr*
VESTLANDSHUS ARKITEKTER AS - 6018 ÅLESUND - TLF 70178900		Er tegninger kontrollert:	Nei

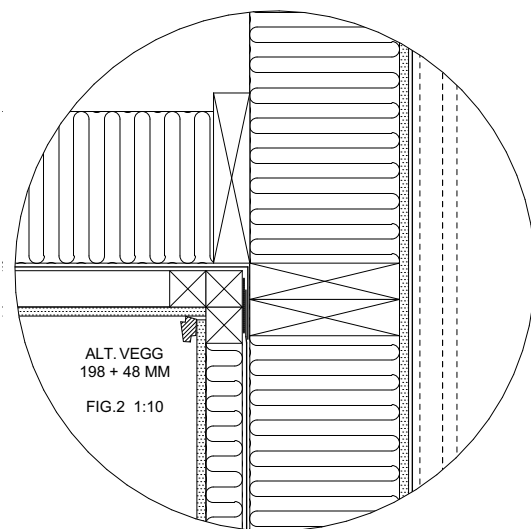

Rev.	Dato	Sign.	Type anvisning	Anvisning
			KONSTRUKSJON	BKS 525.107
			KONSTRUKSJON	BKS 525.101
			TAKTEKKING	MONTERINGSANVISNING
			UNDERTAK	MONTERINGSANVISNING
			VEGG/HI ML.Plate	MONTERINGSANVISNING

Tiltakshaver:		*Tiltakshaver*		Fase	
Forhandler:		*Forhandler*		Konstruksjon	
Adresse		Type tegning: A-TAKSTOL GAVL UVENTILERT KOTT		Dato: 05.11.25	
				Arkitekt *Arkitekt*	
Tiltak:				Skala 1:5, 1:10	
Hustype:				Tegningsnr.: 710	
Brannklasse		1		Format A3	
Risikoklasse		4		Gnr./Bnr. *Gnr/Bnr*	
TEGNINGEN MÅ HVERKEN HELT ELLER DELVIS KOPIERES ELLER BENYTTES VED TILTAK SOM VESTLANDSHUS IKKE MEDVIRKER I		 VESTLANDSHUS Arkitektor		Prosjektnr. *Prosjektnr* Er tegninger kontrollert: Nei	
VESTLANDSHUS ARKITEKTER AS - 6018 ÅLESUND - TLF 70178900					

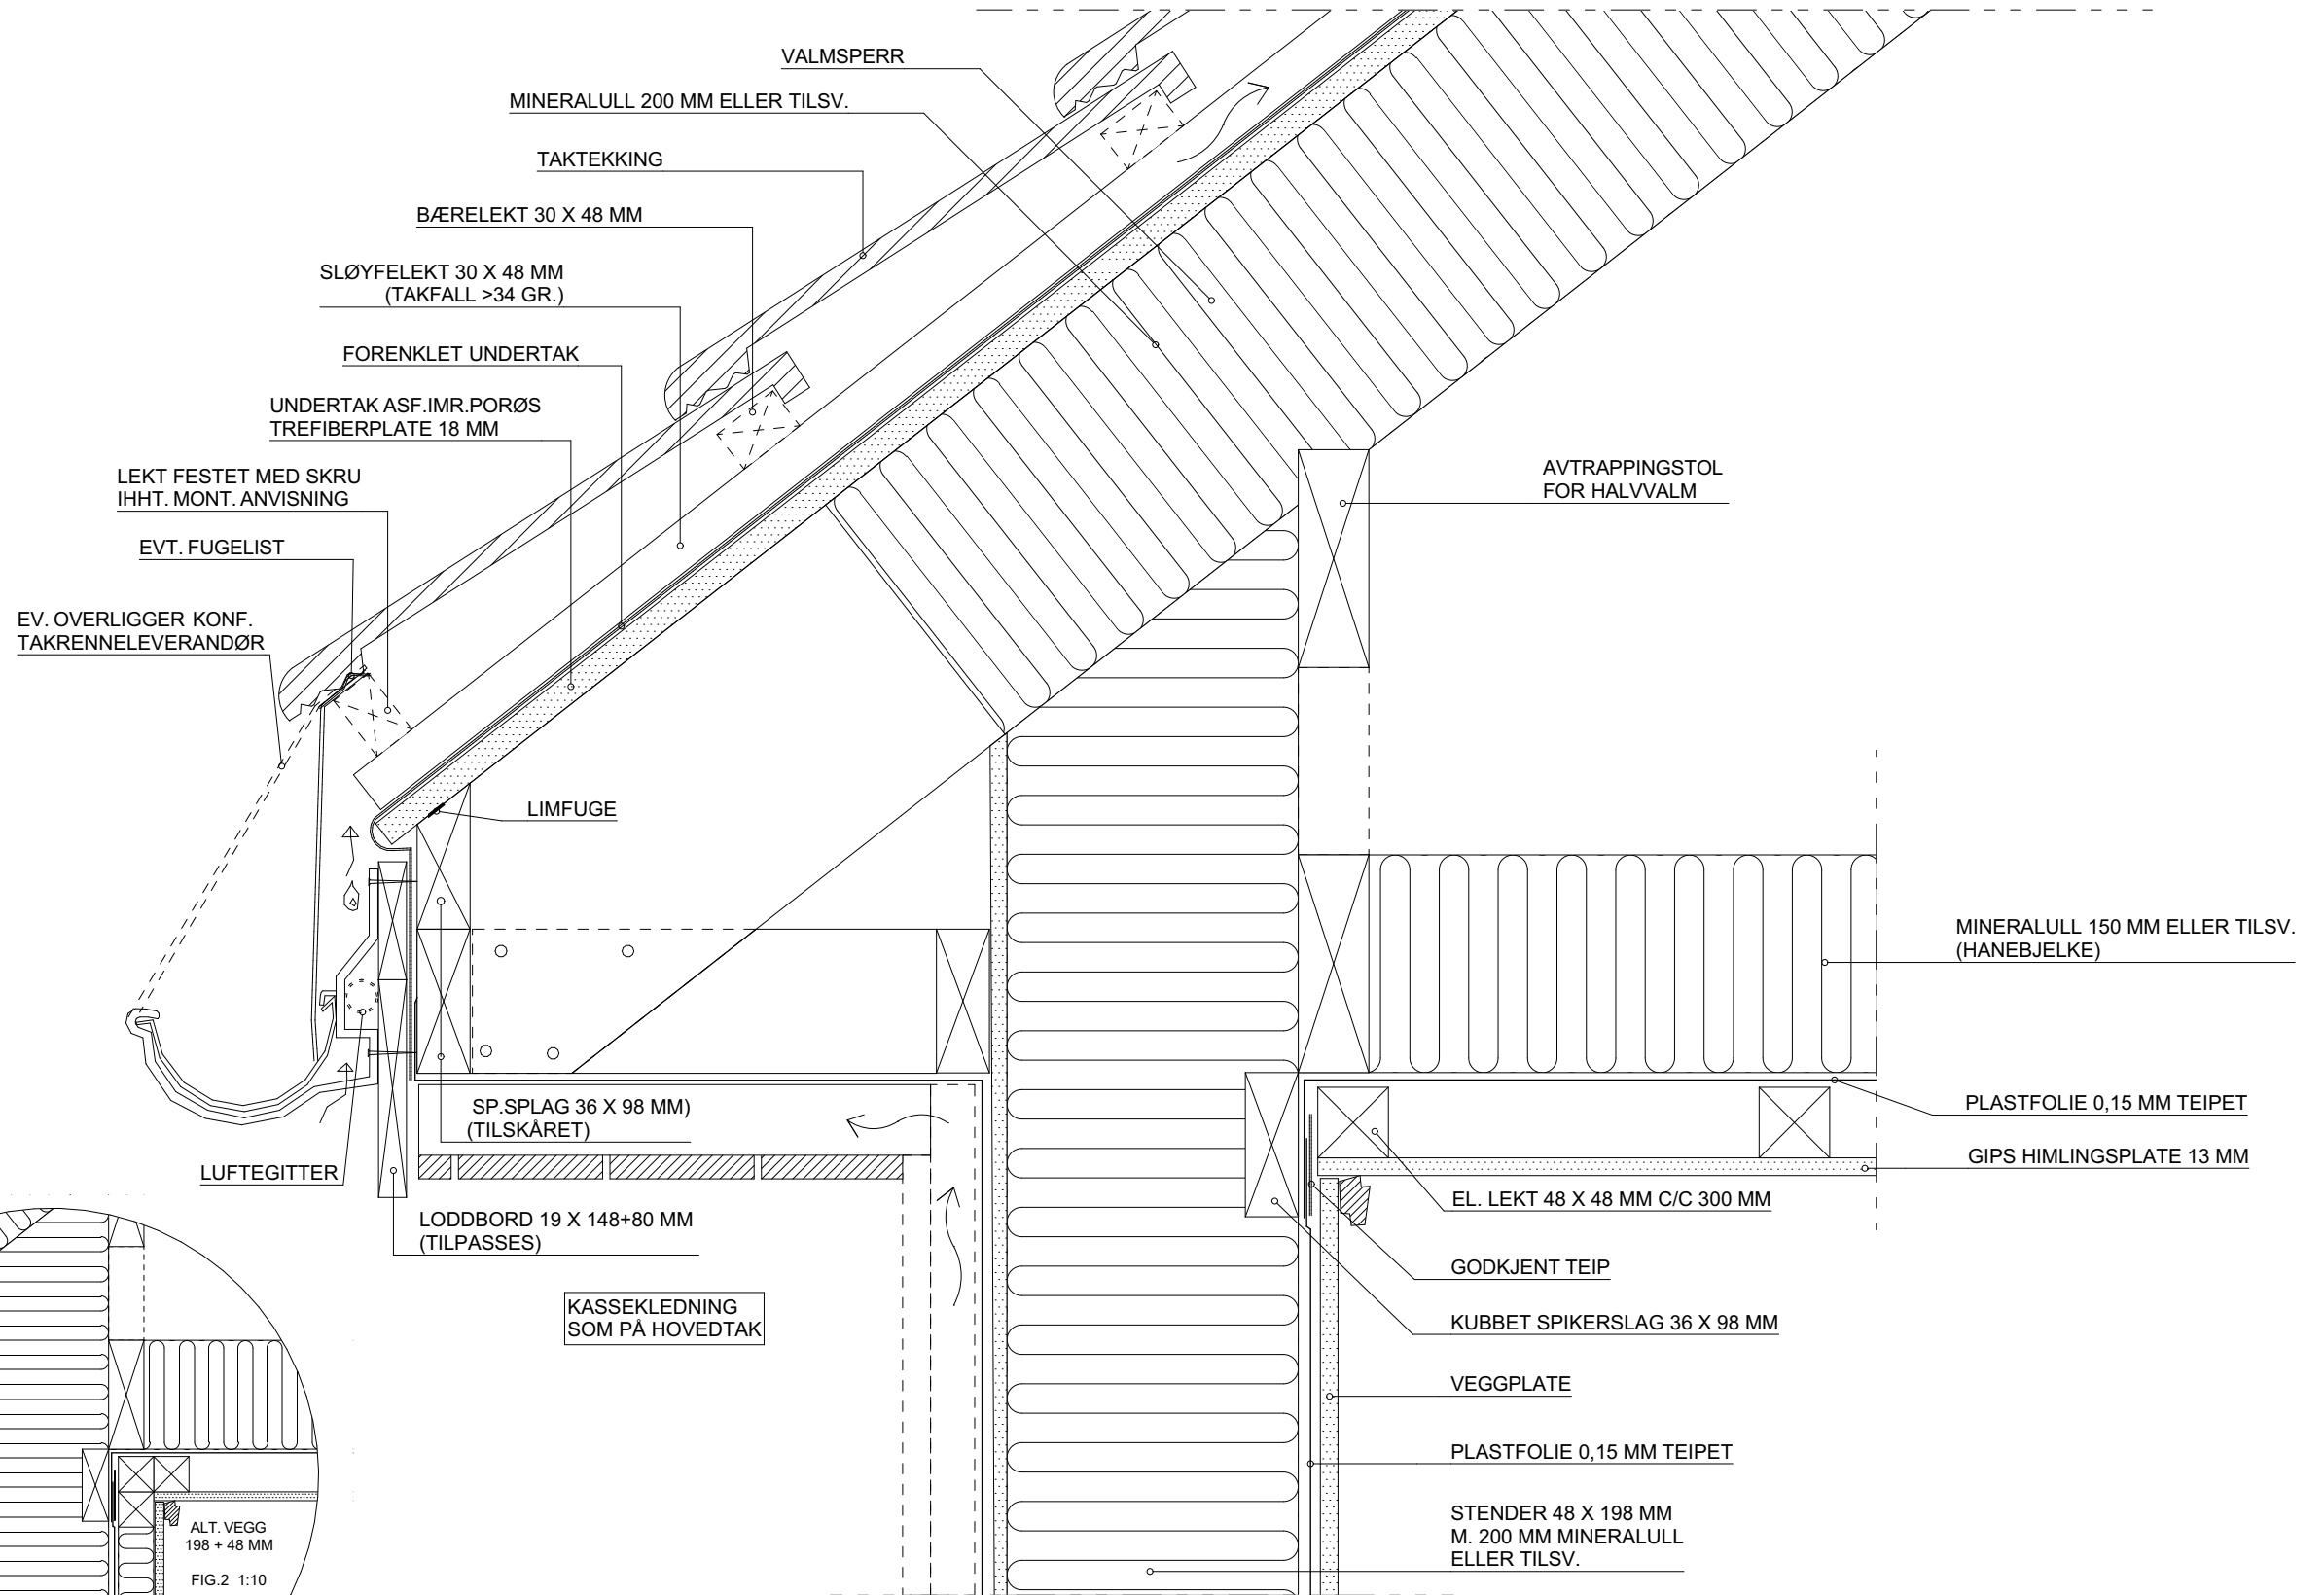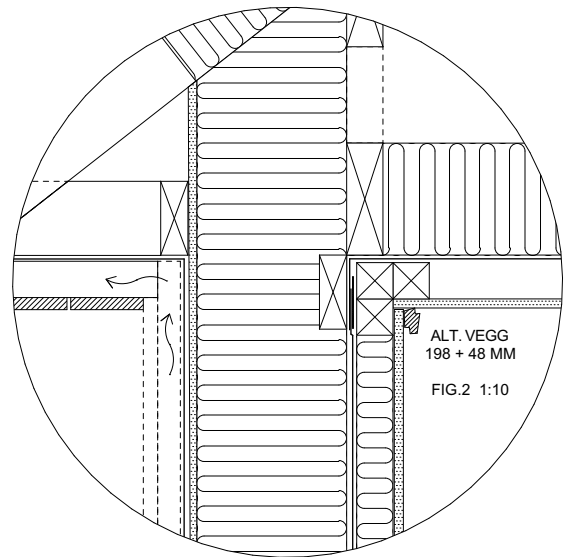


Rev.	Dato	Sign.	Type anvisning	Anvisning	Tiltakshaver:	*Tiltakshaver*	Fase
			KONSTRUKSJON	BKS 525.107	Forhandler:	*Forhandler*	Konstruksjon
			TAKTEKKING	MONTERINGSANVISNING	*Adresse*		Dato: 05.11.25
			UNDERTAK	MONTERINGSANVISNING	Tiltak:	*Tiltak*	Arkitekt: *Arkitekt*
			VEGG/HIML.PLATE	MONTERINGSANVISNING	Hustype:	*Hustype*	Skala: 1:5, 1:10
					Risikoklasse	1 TEGNINGEN MÅ HVERKEN HELT ELLER DELVIS KOPIERES ELLER BENYTTES MED TILTAK SOM VESTLANDSHUS IKKE MEDVIRKER I	Tegningsnr.: 711
							Format: A3
							Gnr./Bnr. *Gnr/Bnr*
							Prosjektnr.: *Prosjektnr*
							Er tegninger kontrollert: Nei

VESTLANDSHUS

Arkitekter

VESTLANDSHUS ARKITEKTER AS - 6018 ÅLESUND - TLF 70178900

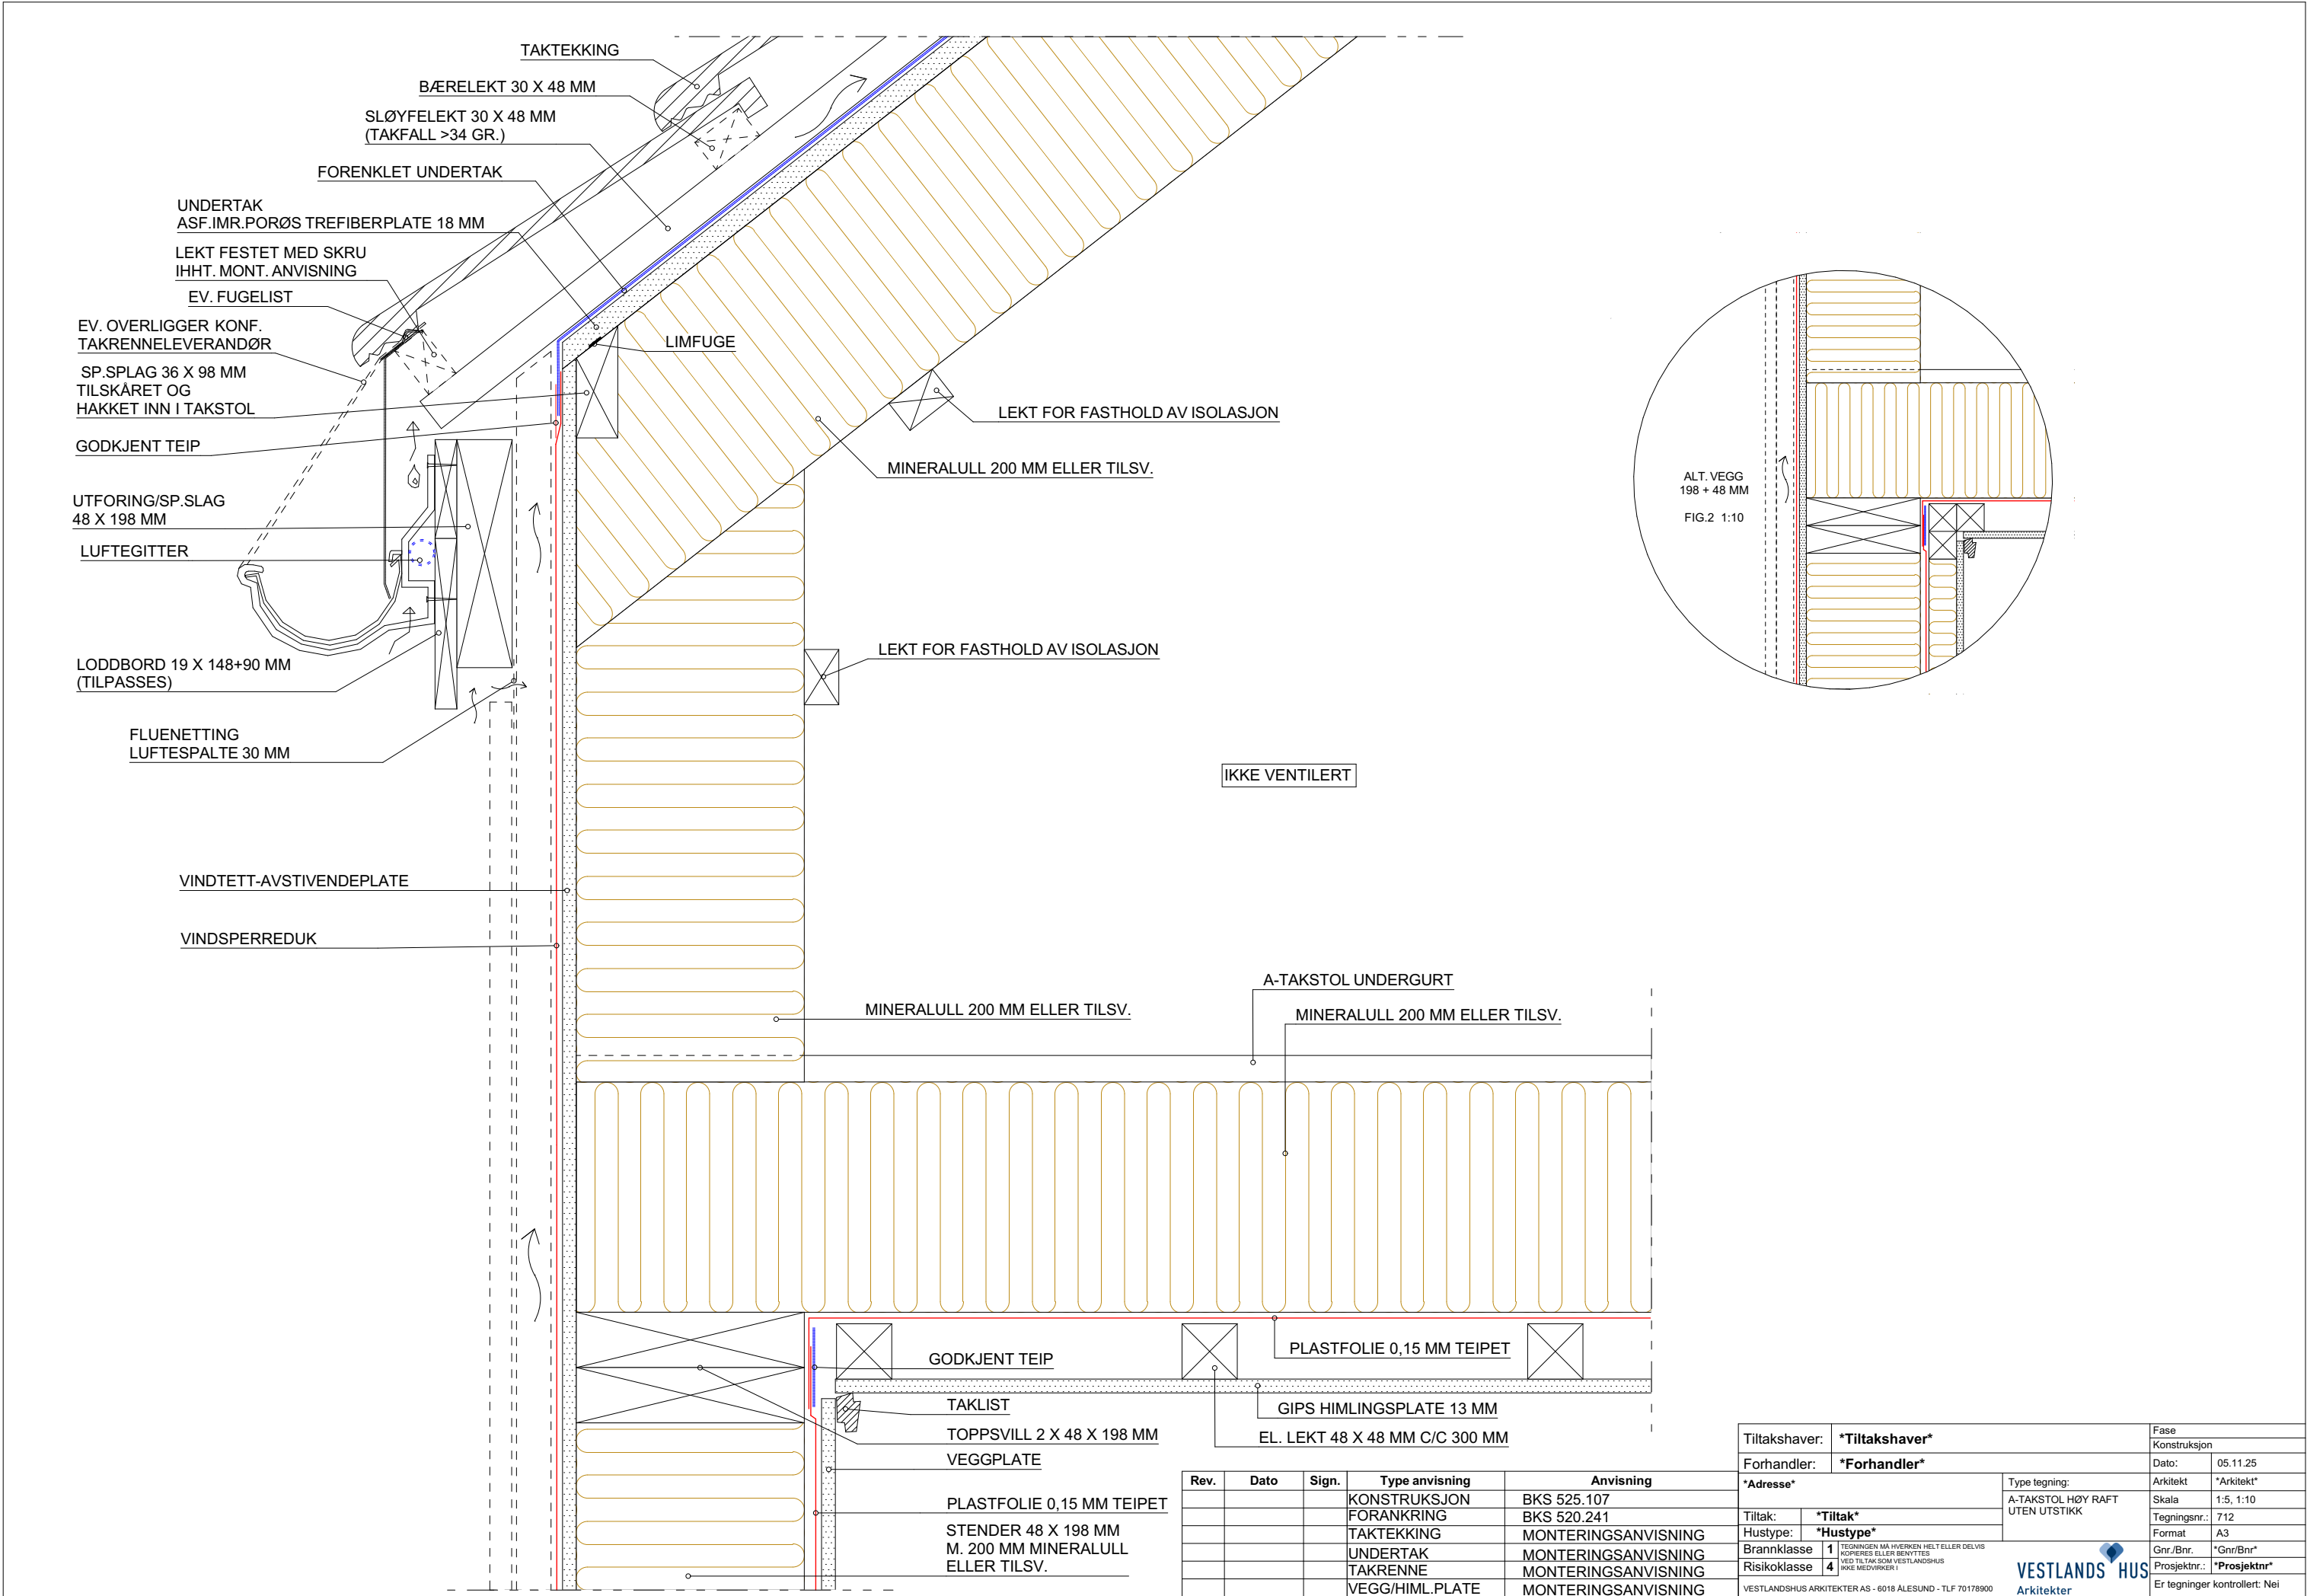

Rev.	Dato	Sign.	Type anvisning	Anvisning
			KONSTRUKSJON	BKS 525.107
			FORANKRING	BKS 520.241
			TAKTEKKING	MONTERINGSANVISNING
			UNDERTAK	MONTERINGSANVISNING
			TAKRENNE	MONTERINGSANVISNING
			VEGG/HIML.PLATE	MONTERINGSANVISNING

Tiltakshaver:	*Tiltakshaver*	Fase	
Forhandler:	*Forhandler*	Konstruksjon	
Adresse		Dato:	05.11.25
Tiltak:		Arkitekt	*Arkitekt*
Hustype:		Skala	1:5, 1:10
Risikoklasse		Tegningsnr.:	712
1		Format	A3
4		Gnr./Bnr.	*Gnr/Bnr*
VESTLANDSHUS ARKITEKTER AS - 6018 ÅLESUND - TLF 70178900		Prosjektnr.:	*Prosjektnr*
Arkitekter		Er tegninger kontrollert: Nei	

SLØYFER 30 X 48 MM
VED TAKFALL > 34 GR.

FORENKLET UNDERTAK

UNDERTAK
ASF.IMR.PORØS
TREFIBERPLATE 18 MM

BÆRELEKT 30 X 48 MM

VINDSKIBORD 19 X 148 MM

LEKT 30 X 48 MM
FOR LUFTING

FLUENETTING

GODKJENT TEIP

OVERGURT M.PÅFORING (TAKSTOL)

GAVLVEGG OG TOPPSVILL 48 X 198 MM

MINERALULL 200 MM ELLER TILSV.

SPIKERSLAG 36 X 98 MM

GODKJENT TEIP

BOLIGROM

FUKTBEST. SPONGULV 22 MM

SPIKERSLAG 36 X 98 MM

MINERALULL 200 MM ELLER TILSV.



UNDERGURT A-TAKSTOL

YTTERVEGG SE
DETALJ 201 OG 202

FUGETETTING



PLASTFOLIE 0,15 MM TEIPET

BOLIGROM

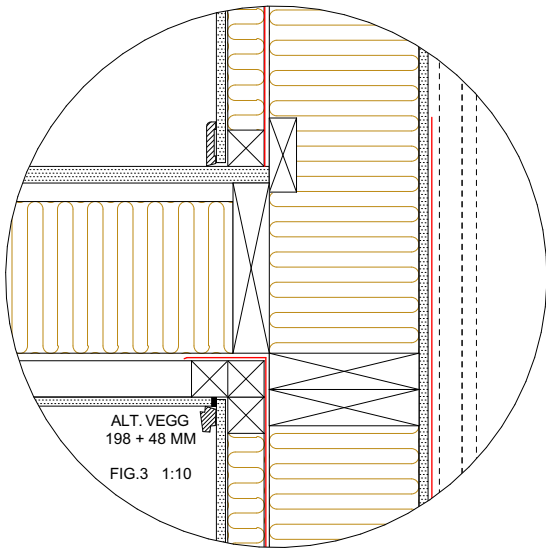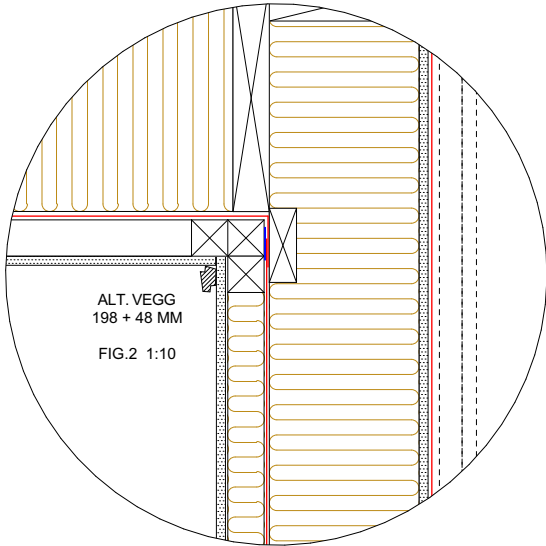

Rev.	Dato	Sign.	Type anvisning	Anvisning
			KONSTRUKSJON	BKS 525.107
			KONSTRUKSJON	BKS 525.101
			TAKTEKKING	MONTERINGSANVISNING
			UNDERTAK	MONTERINGSANVISNING
			VEGG/HIML.PLATE	MONTERINGSANVISNING

Tiltakshaver:	*Tiltakshaver*	Fase	Konstruksjon
Forhandler:	*Forhandler*	Dato:	05.11.25
Adresse		Type tegning:	A-TAKSTOL GAVL VARM DEL UTEN UTSTIKK
Tiltak:	*Tiltak*	Arkitekt	*Arkitekt*
Hustype:	*Hustype*	Skala	1:5, 1:10
Brannklasse	1	Tegningsnr.:	713
Risikoklasse	4	Format	A3
		Gnr./Bnr.	*Gnr/Bnr*
		Prosjektnr.:	*Prosjektnr*
		Er tegninger kontrollert:	Nei

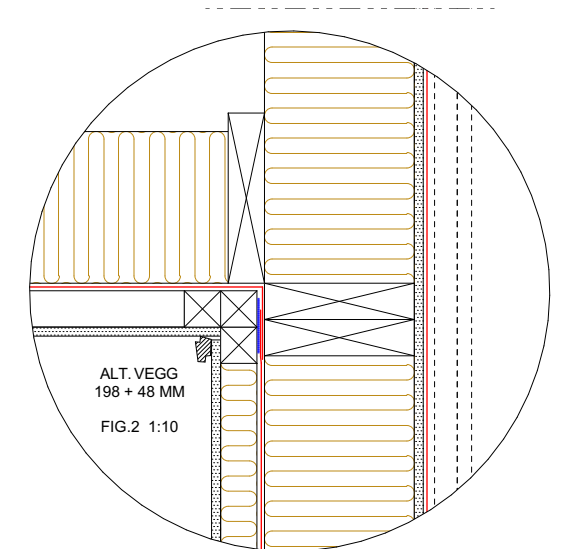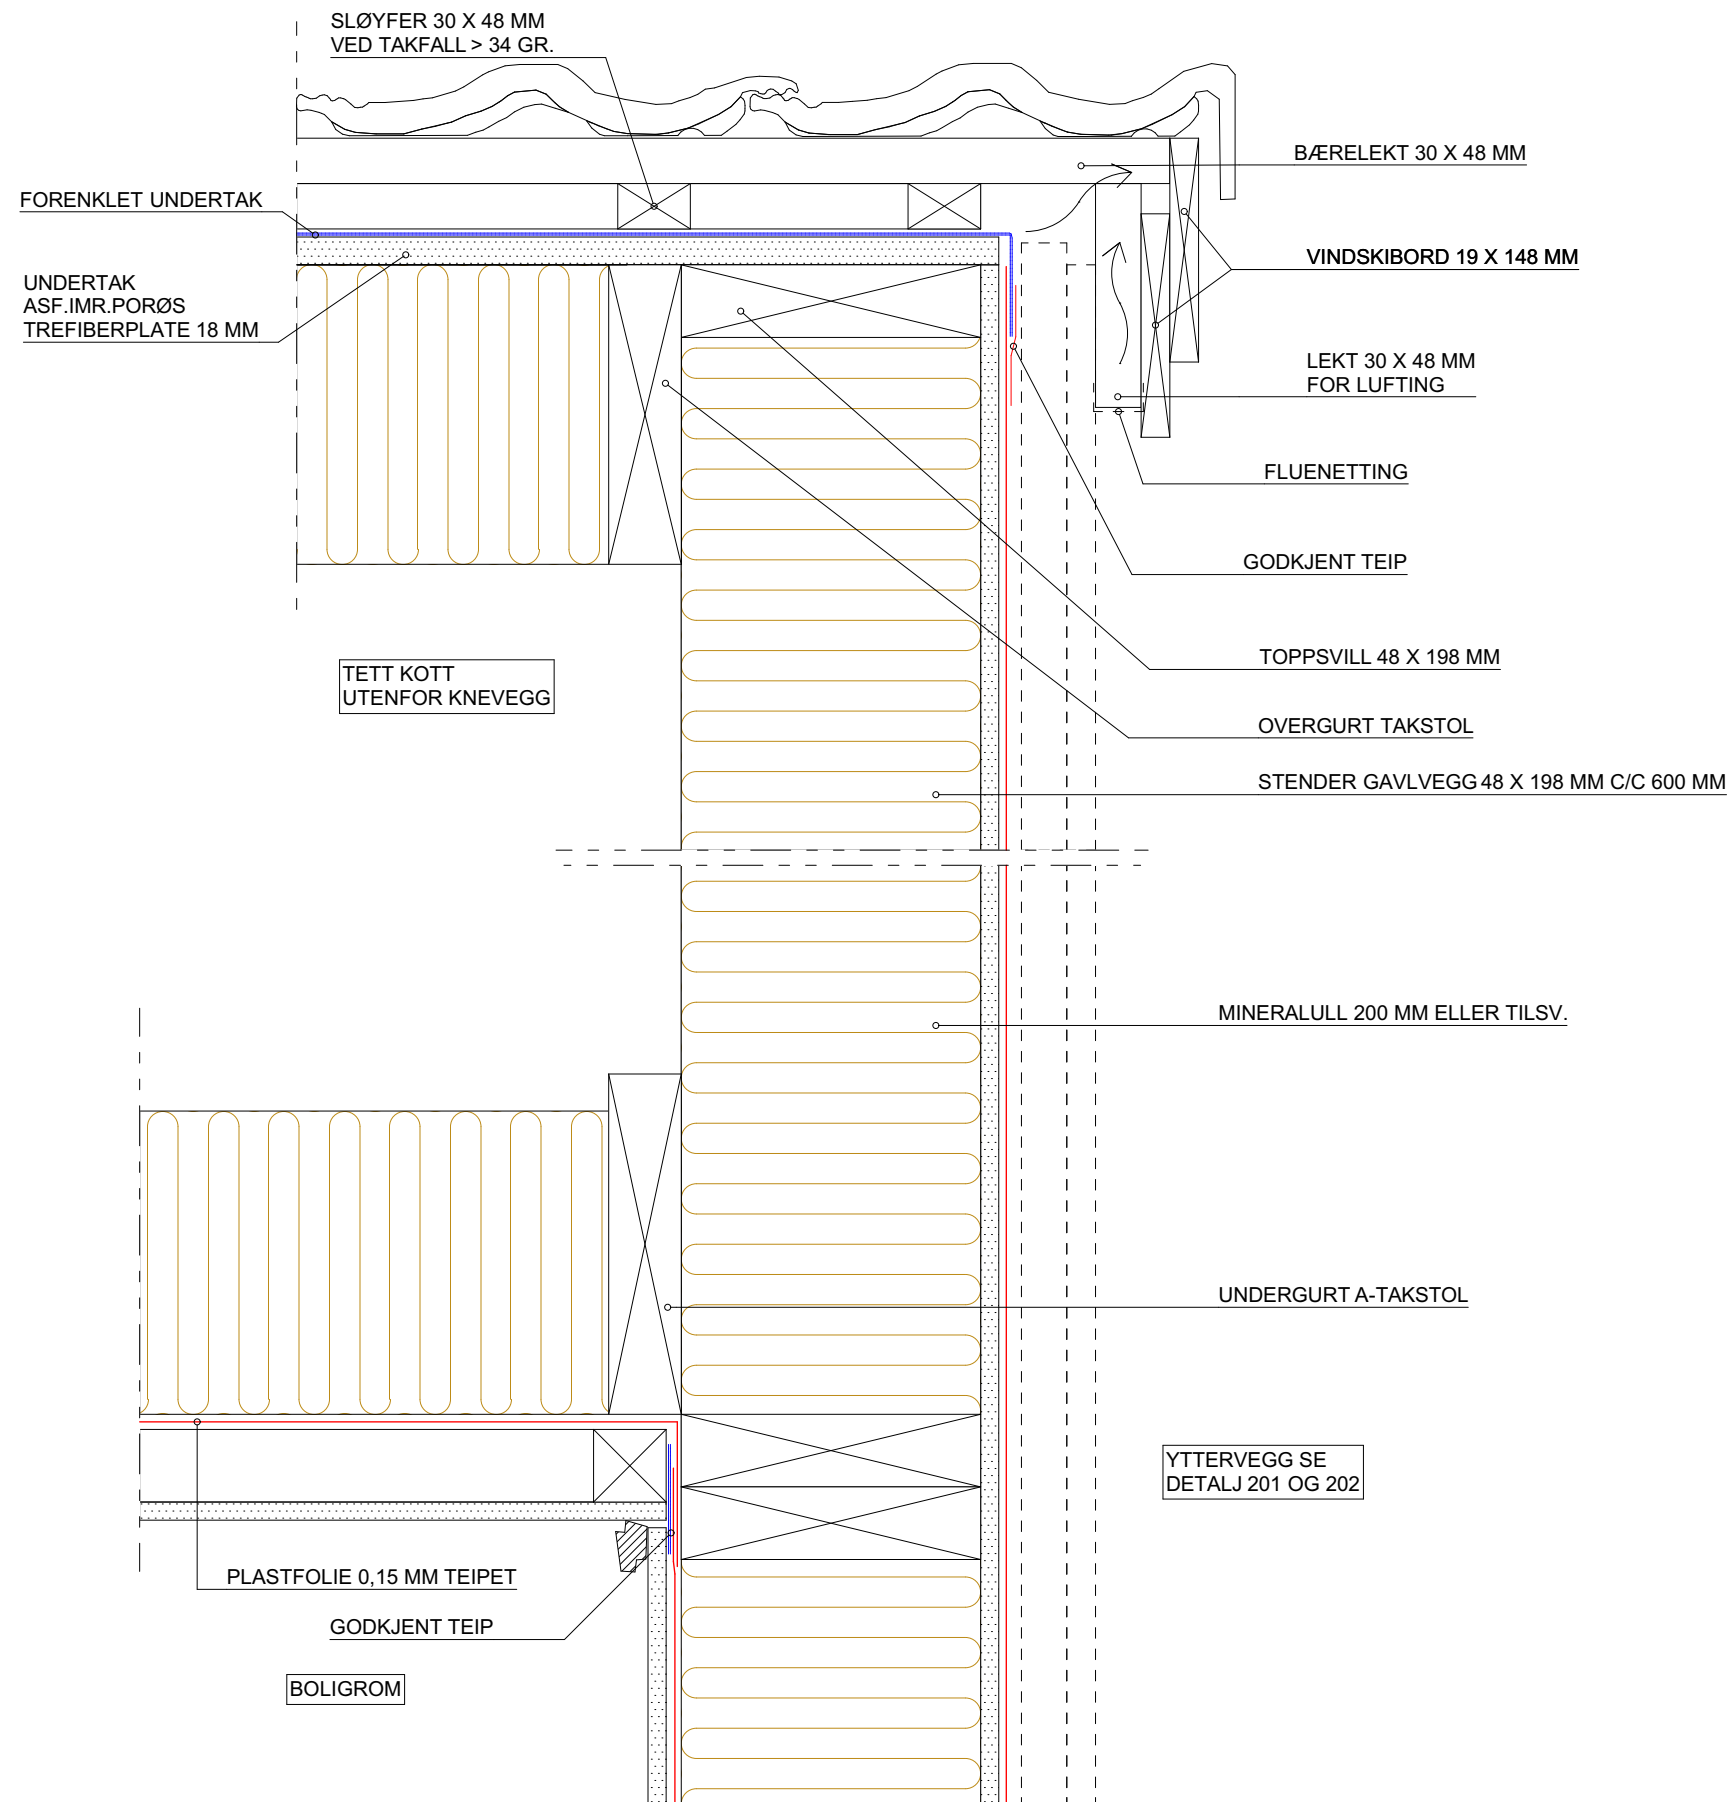


Rev.	Dato	Sign.	Type anvisning	Anvisning	Tiltakshaver:	*Tiltakshaver*	Fase
			KONSTRUKSJON	BKS 525.107	Forhandler:	*Forhandler*	Konstruksjon
			KONSTRUKSJON	BKS 525.101	*Adresse*		Dato: 05.11.25
			TAKTEKKING	MONTERINGSANVISNING	Tiltak:	*Tiltak*	Arkitekt *Arkitekt*
			UNDERTAK	MONTERINGSANVISNING	Hustype:	*Hustype*	Skala 1:5, 1:10
			VEGG/HIML.PLATE	MONTERINGSANVISNING	Brannklasse 1	TEGNINGEN MÅ HVERKEN HELT ELLER DELVIS KOPIERES ELLER BENYTTES I TILTA SOM VESTLANDSHUS IKKE MEDVIRKER I	Tegningsnr.: 714
					Risikoklasse 4		Format A3
							Gnr./Bnr. *Gnr/Bnr*
							Prosjektnr.: *Prosjektnr*
							Er tegninger kontrollert: Nei



VESTLANDSHUS

Arkitekter

VESTLANDSHUS ARKITEKTER AS - 6018 ÅLESUND - TLF 70178900


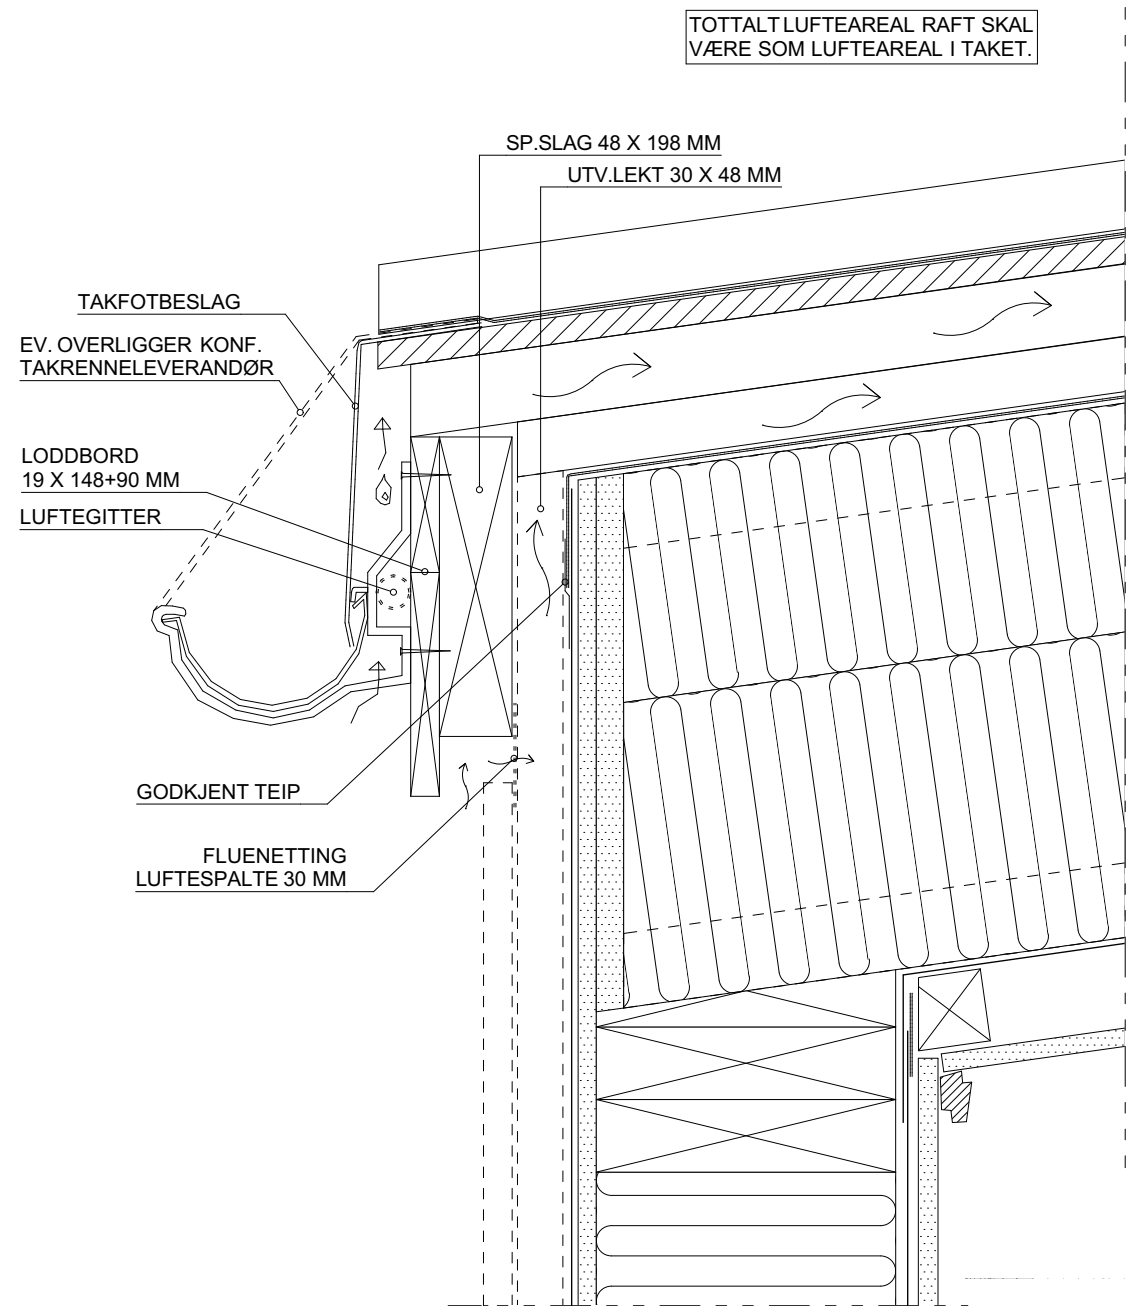


UTEN UTSTIKK

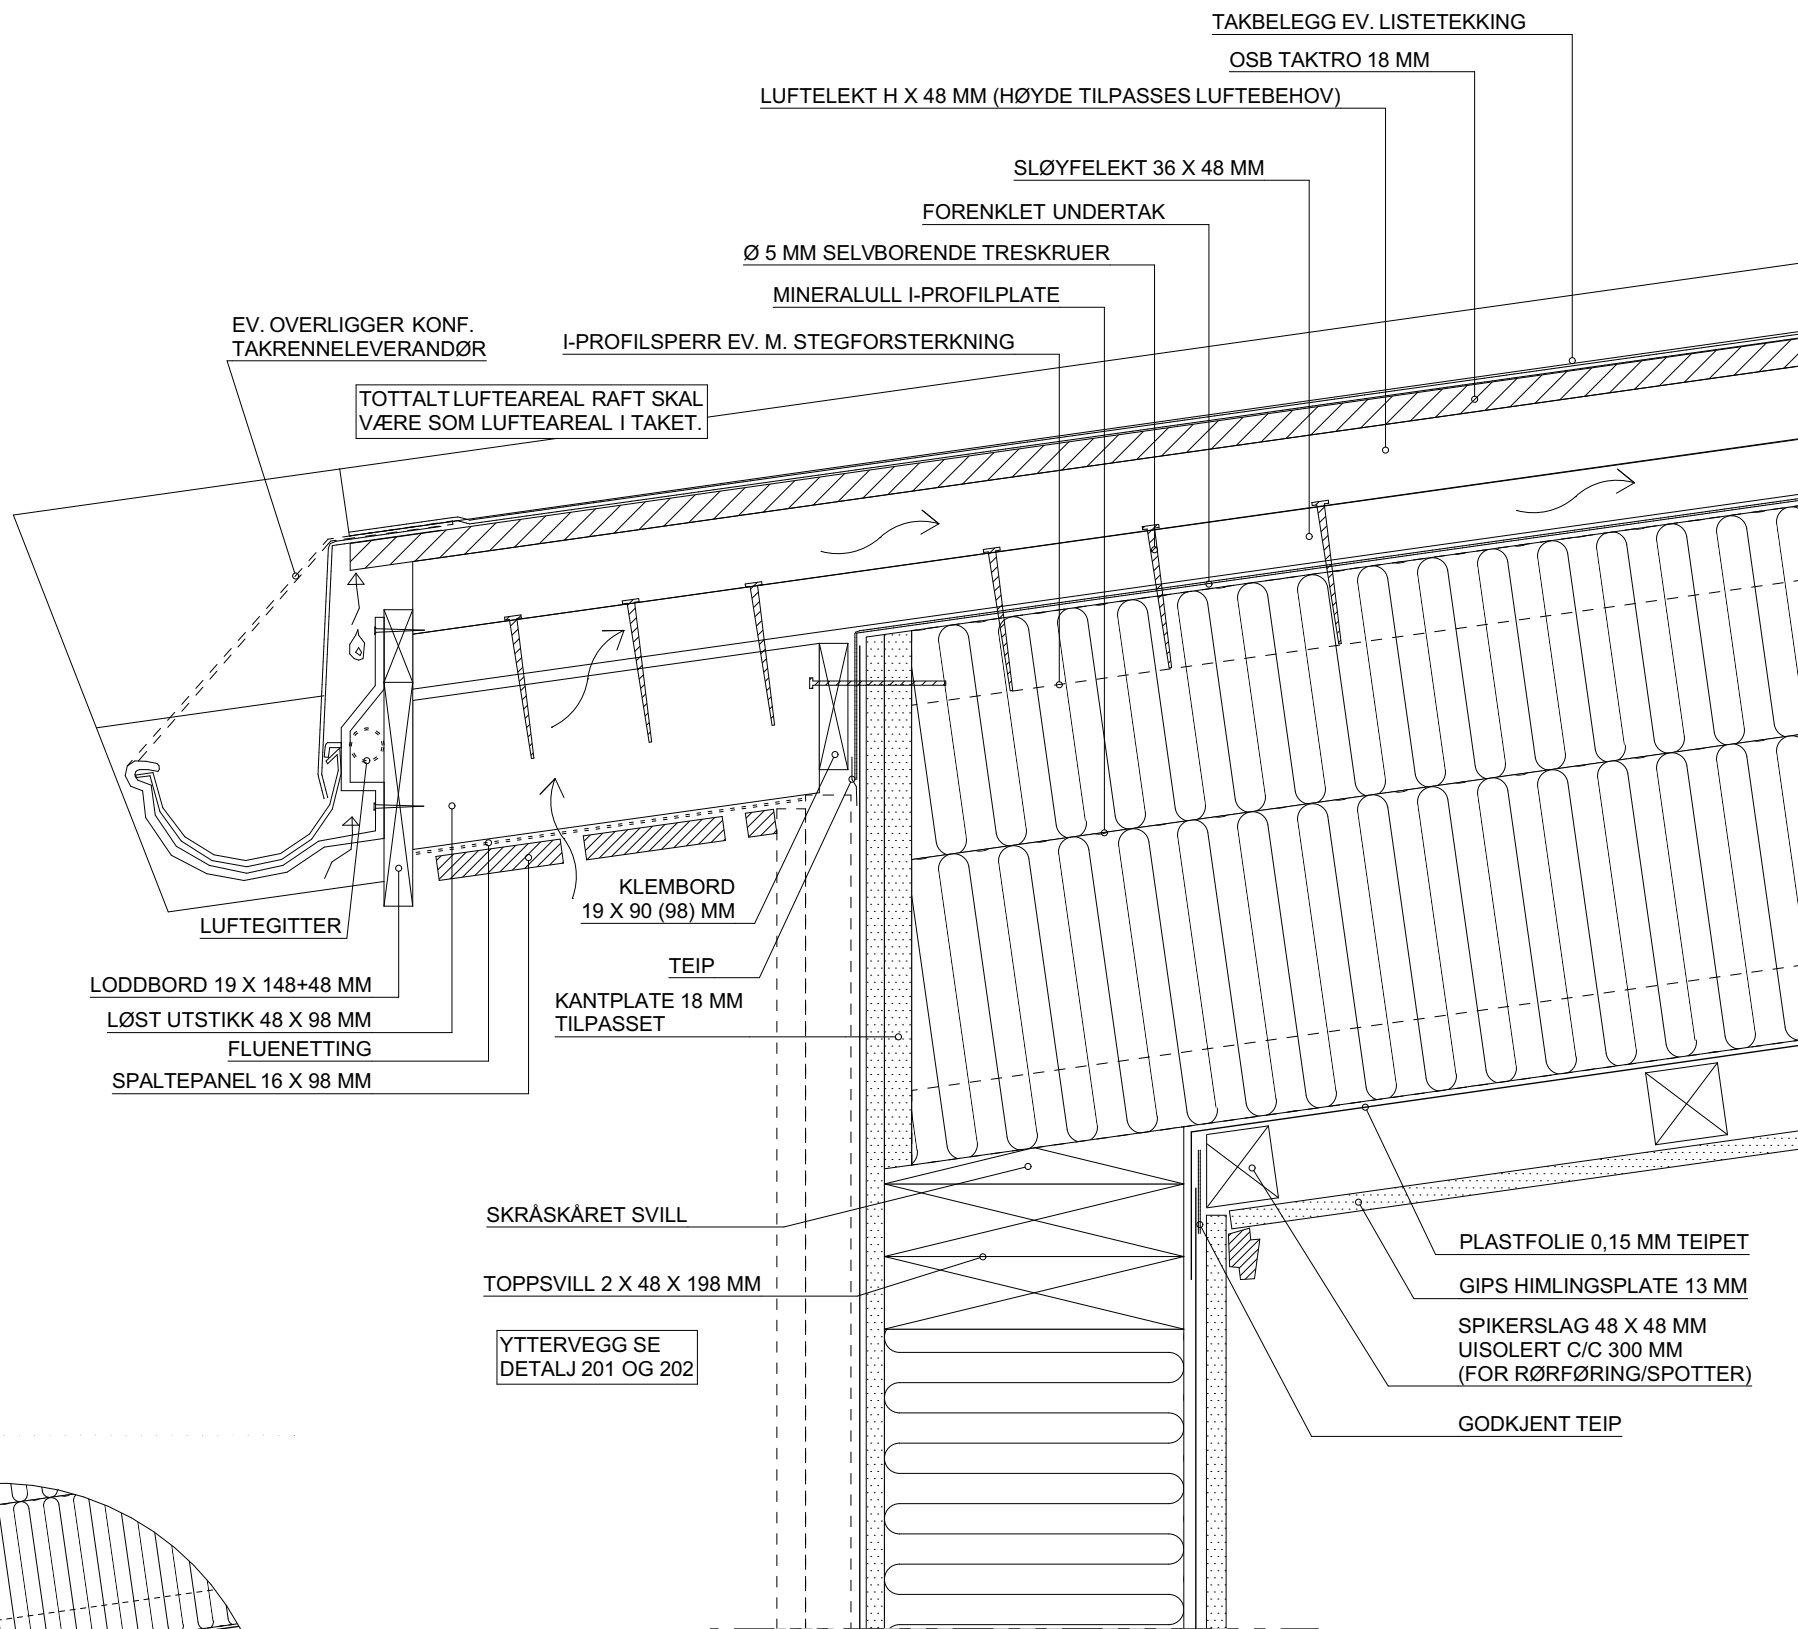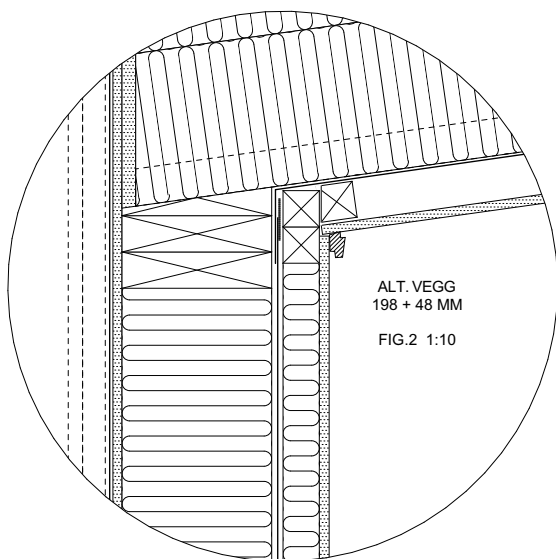


KORT UTSTIKK

Rev.	Dato	Sign.	Type anvisning	Anvisning	Tiltakshaver: *Tiltakshaver*	Fase
			FORANKRING	BKS 520.241	Forhandler: *Forhandler*	Konstruksjon
			KONSTRUKSJON	BKS 525.101	*Adresse*	Dato: 05.11.25
			TAKTEKKING	MONTERINGSANVISNING	Tiltak: *Tiltak*	Arkitekt: *Arkitekt*
			UNDERTAK	MONTERINGSANVISNING	Hustype: *Hustype*	Skala: 1:5, 1:10
			VEGG/HIML. PLATE	MONTERINGSANVISNING	Risikoklasse 1	Tegningsnr.: 801
			I-PROFIL SPERR	MONTERINGSANVISNING	Risikoklasse 4	Format: A3
					TEGNINGEN MÅ HVERKEN HELT ELLER DELVIS KOPIERES ELLER BENYTTES I TILTA SOM VESTLANDSHUS IKKE MEDVIRKER I	Gnr./Bnr. *Gnr/Bnr*
					VESTLANDSHUS ARKITEKTER AS - 6018 ÅLESUND - TLF 70178900	Prosjektnr.: *Prosjektnr*
					Arkitekter	Er tegninger kontrollert: Nei

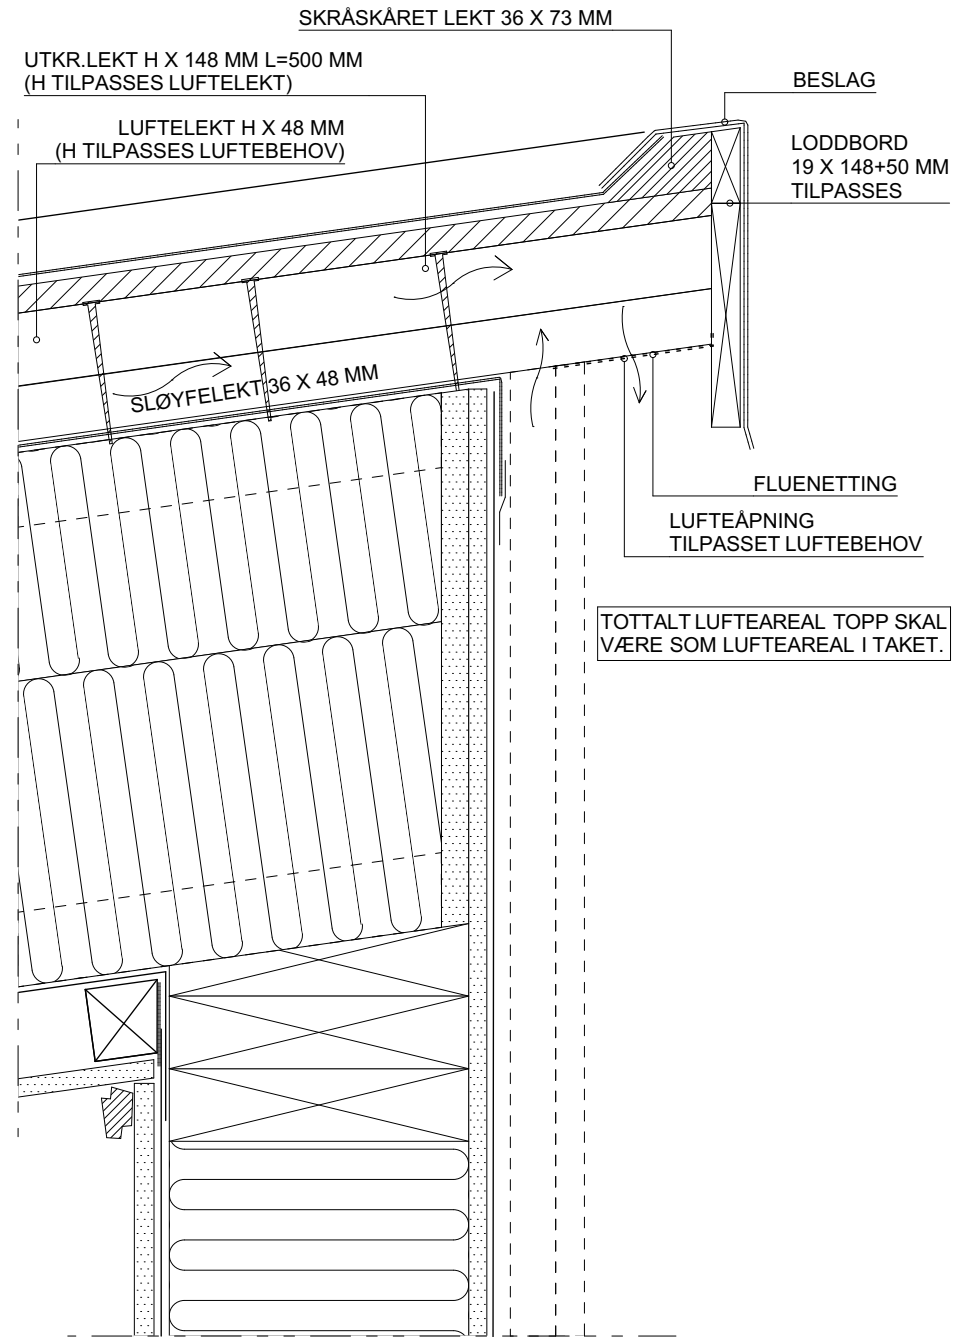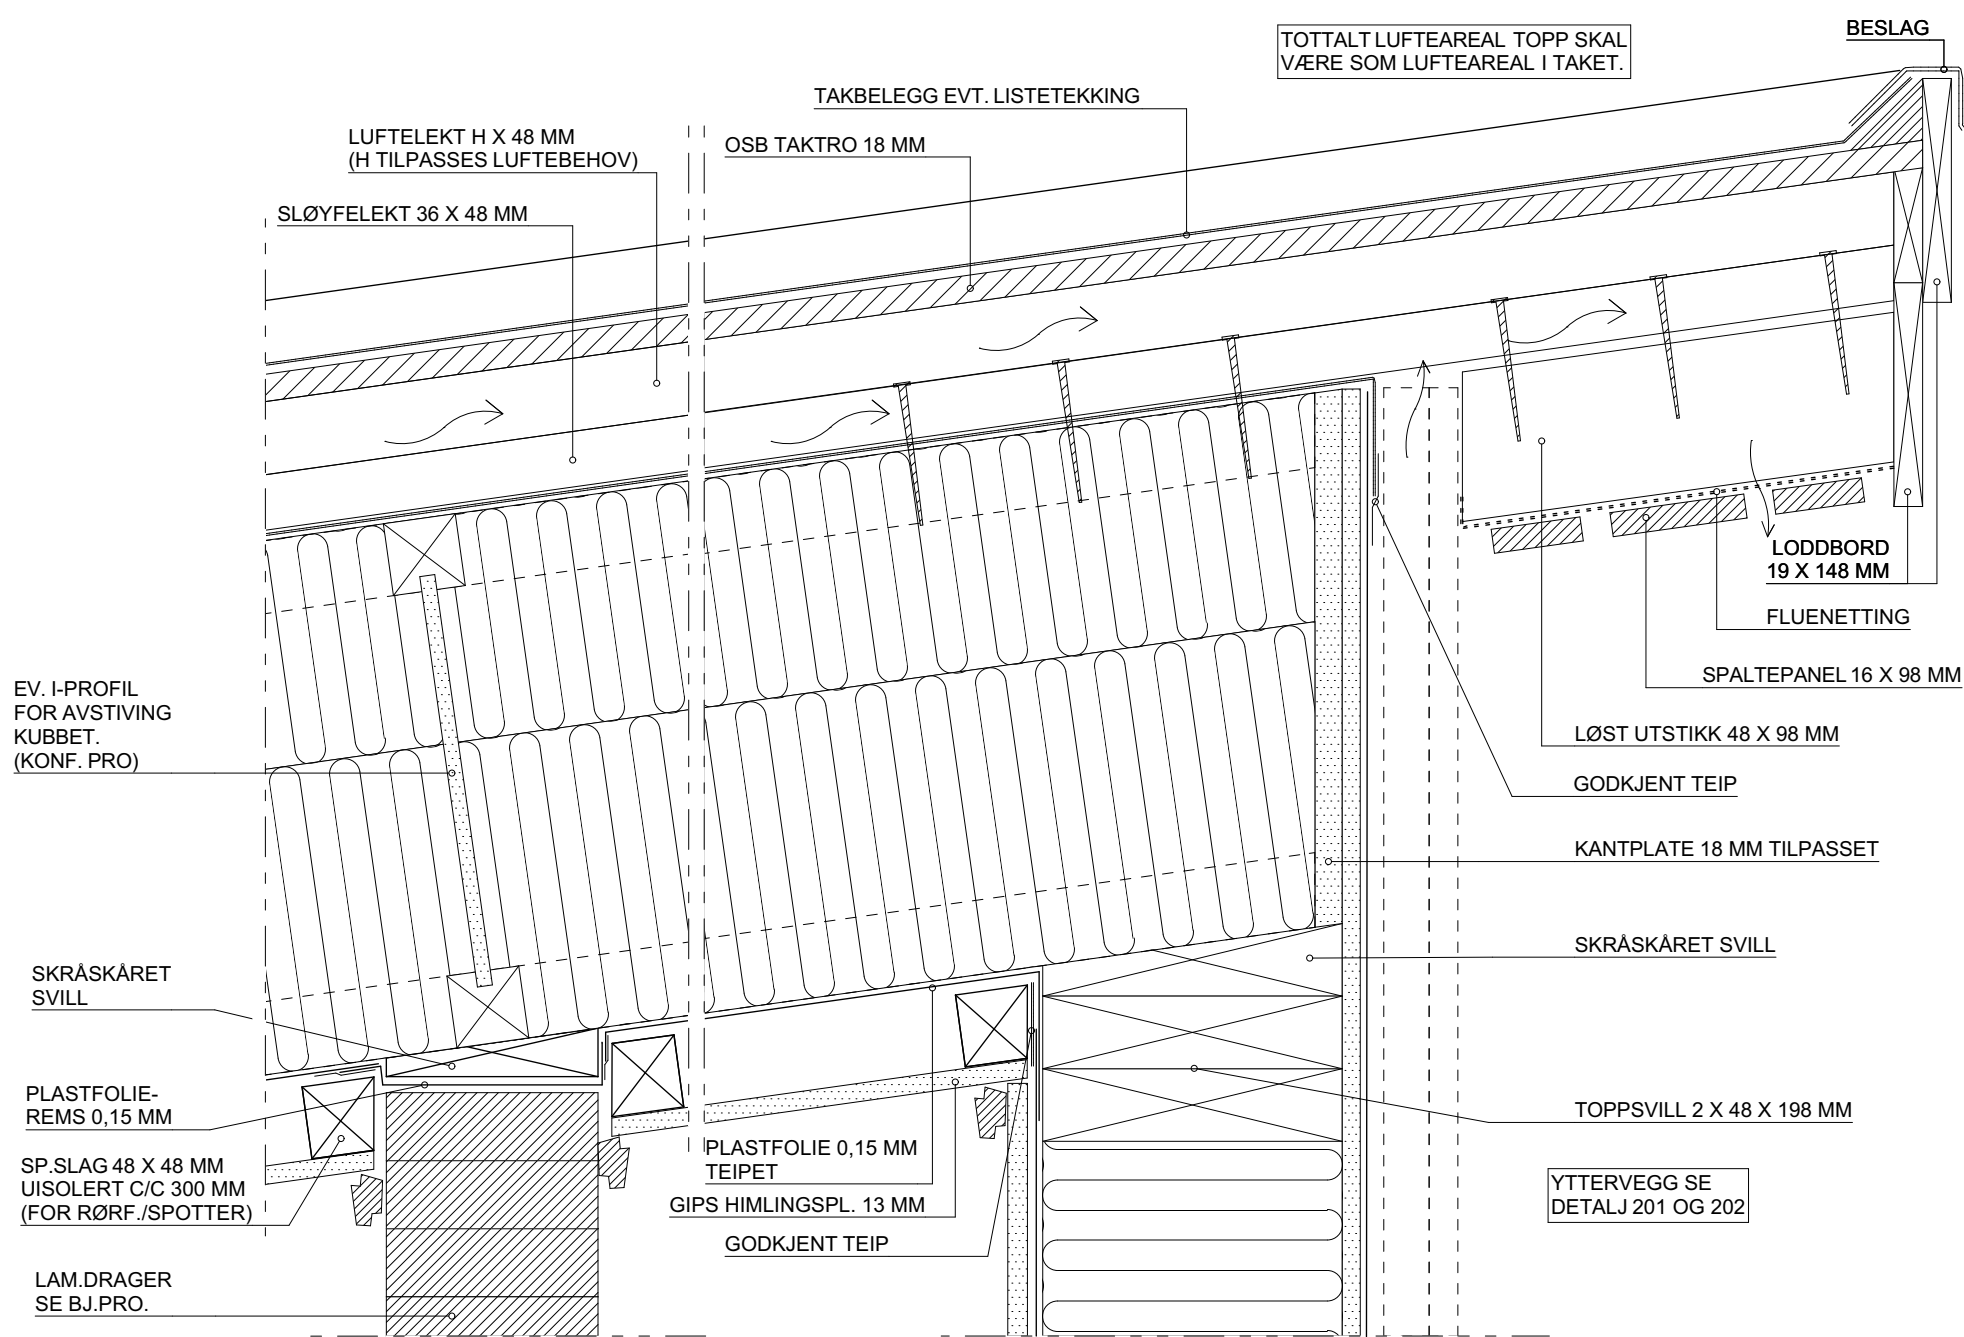

KORT UTSTIKK

UTEN UTSTIKK

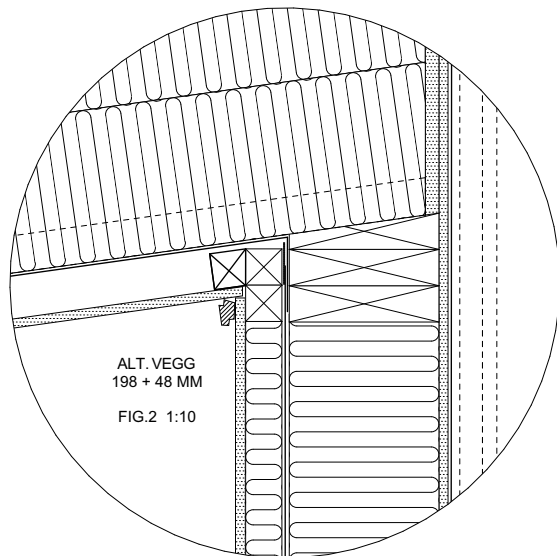


Rev.	Dato	Sign.	Type anvisning	Anvisning	Tiltakshaver:	*Tiltakshaver*	Fase
			FORANKRING	BKS 520.241	Forhandler:	*Forhandler*	Konstruksjon
			KONSTRUKSJON	BKS 525.101	*Adresse*		Dato: 05.11.25
			TAKTEKKING	MONTERINGSANVISNING	Tiltak:	*Tiltak*	Arkitekt: *Arkitekt*
			UNDERTAK	MONTERINGSANVISNING	Hustype:	*Hustype*	Skala: 1:5, 1:10
			VEGG/HIML.PLATE	MONTERINGSANVISNING	Brannklasse	1	Tegningsnr.: 802
			I-PROFIL SPERR	MONTERINGSANVISNING	Risikoklasse	4	Format: A3
							Gnr./Bnr.: *Gnr/Bnr*
							Prosjektnr.: *Prosjektnr*
							Er tegninger kontrollert: Nei

VESTLANDSHUS


Arkitekter

TEGNINGEN MÅ HVERKEN HELT ELLER DELVIS KOPIERES ELLER BENYTTES I TILFALL SOM VESTLANDSHUS IKKE MEDVIRKER I


VESTLANDSHUS ARKITEKTER AS - 6018 ÅLESUND - TLF 70178900

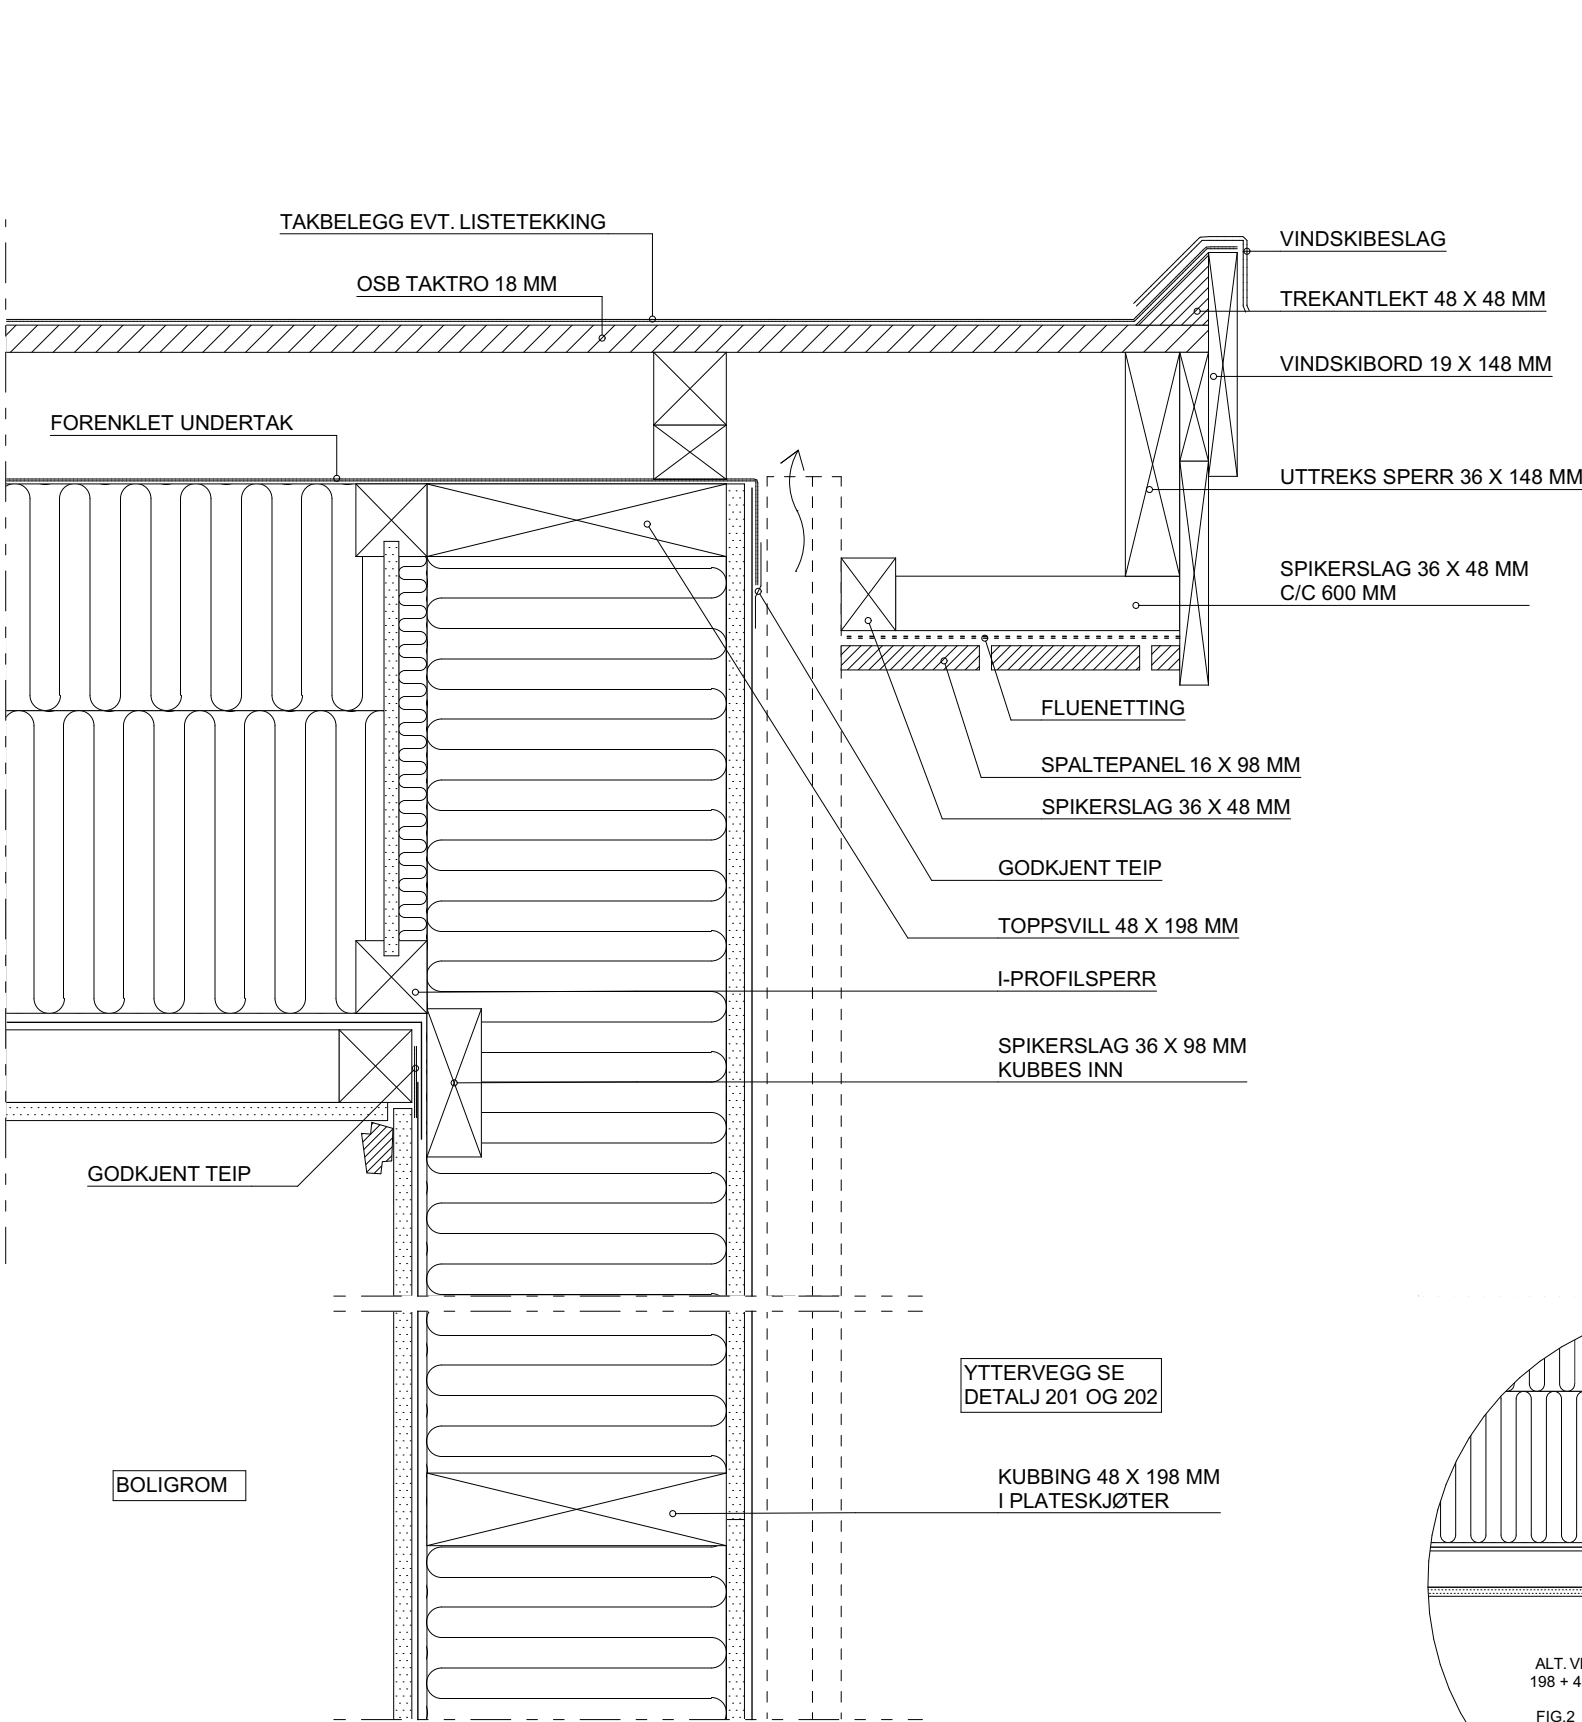

KORT UTSTIKK

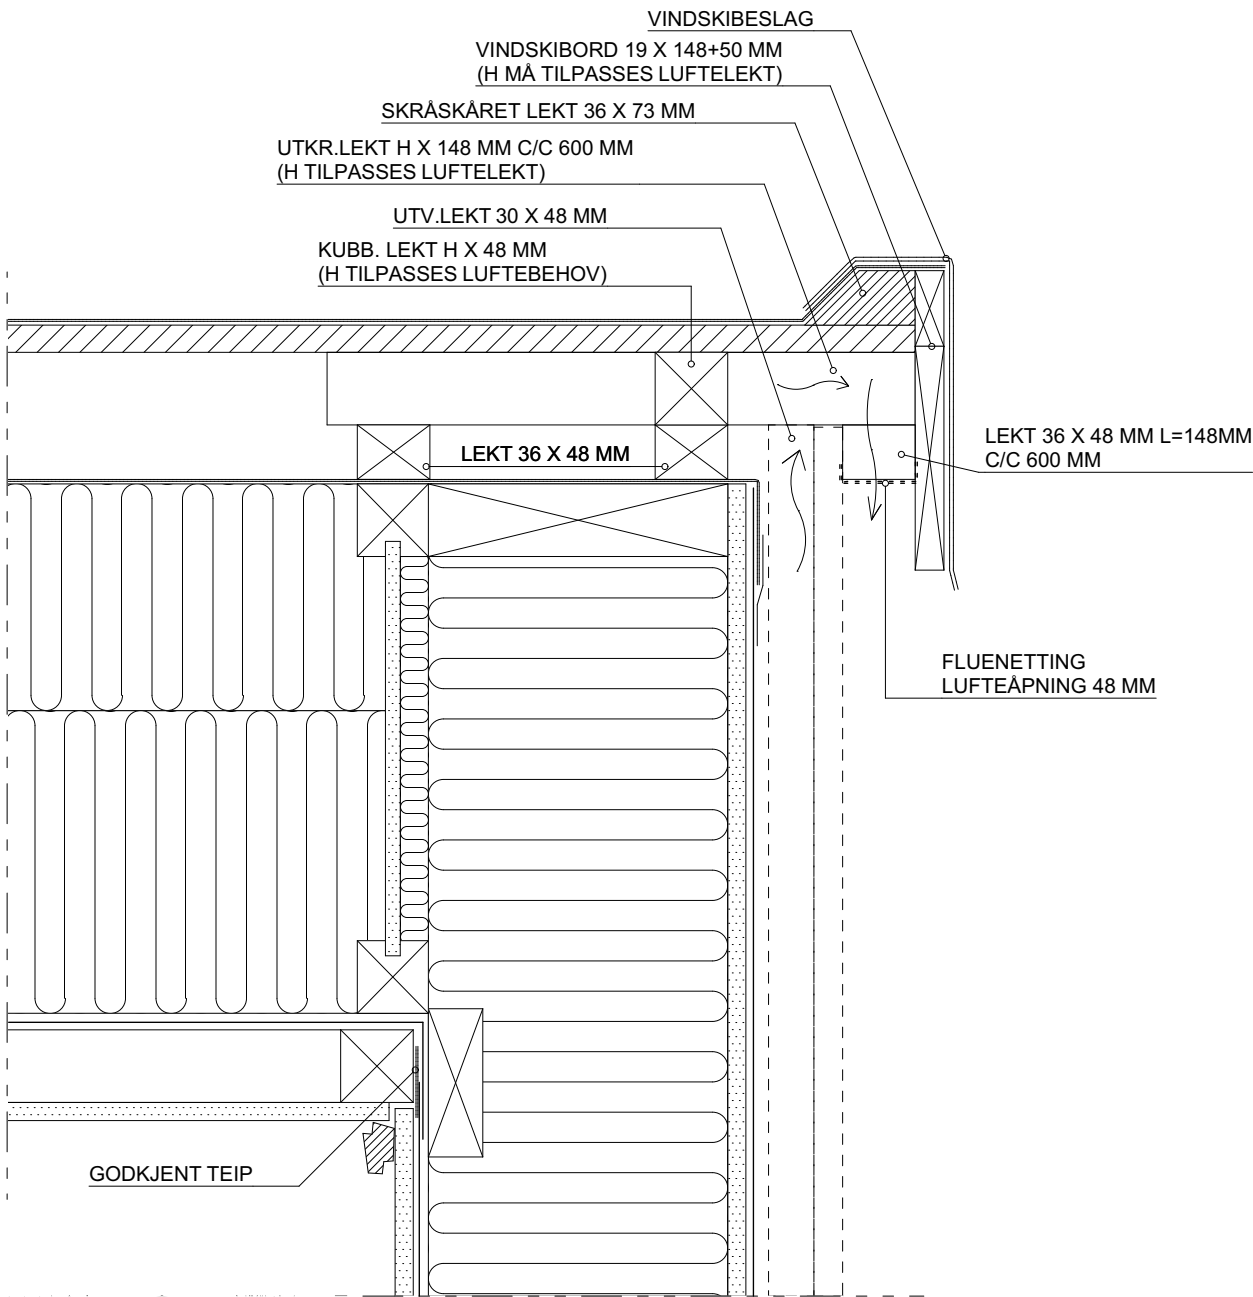


UTEN UTSTIKK

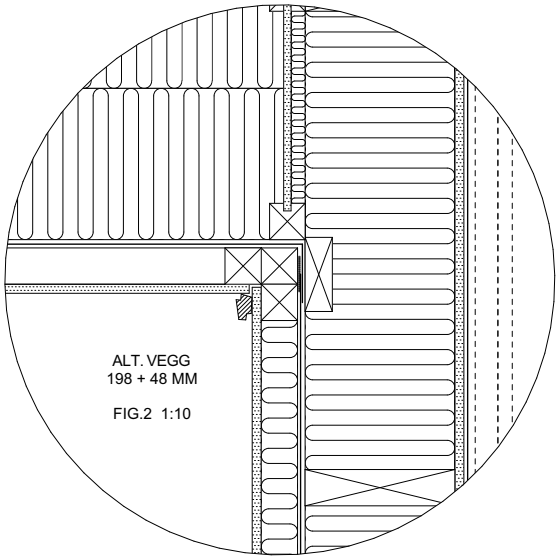


Rev.	Dato	Sign.	Type anvisning	Anvisning
			FORANKRING	BKS 520.241
			KONSTRUKSJON	BKS 525.101
			TAKTEKKING	MONTERINGSANVISNING
			UNDERTAK	MONTERINGSANVISNING
			VEGG/HIML.PLATE	MONTERINGSANVISNING
			I-PROFIL SPERR	MONTERINGSANVISNING

Tiltakshaver:	*Tiltakshaver*	Fase	Konstruksjon
Forhandler:	*Forhandler*	Dato:	05.11.25
Adresse		Type tegning:	Arkitekt *Arkitekt*
Tiltak:	*Tiltak*	L-PROFIL TAK - GAVL-TAKBELEGG	Skala 1:5, 1:10
Hustype:	*Hustype*	Tegningsnr.:	803
Brannklasse	1	Format	A3
Risikoklasse	4	Gnr./Bnr.	*Gnr/Bnr*
VESTLANDSHUS ARKITEKTER AS - 6018 ÅLESUND - TLF 70178900		Prosjektnr.:	*Prosjektnr*
		Er tegninger kontrollert:	Nei

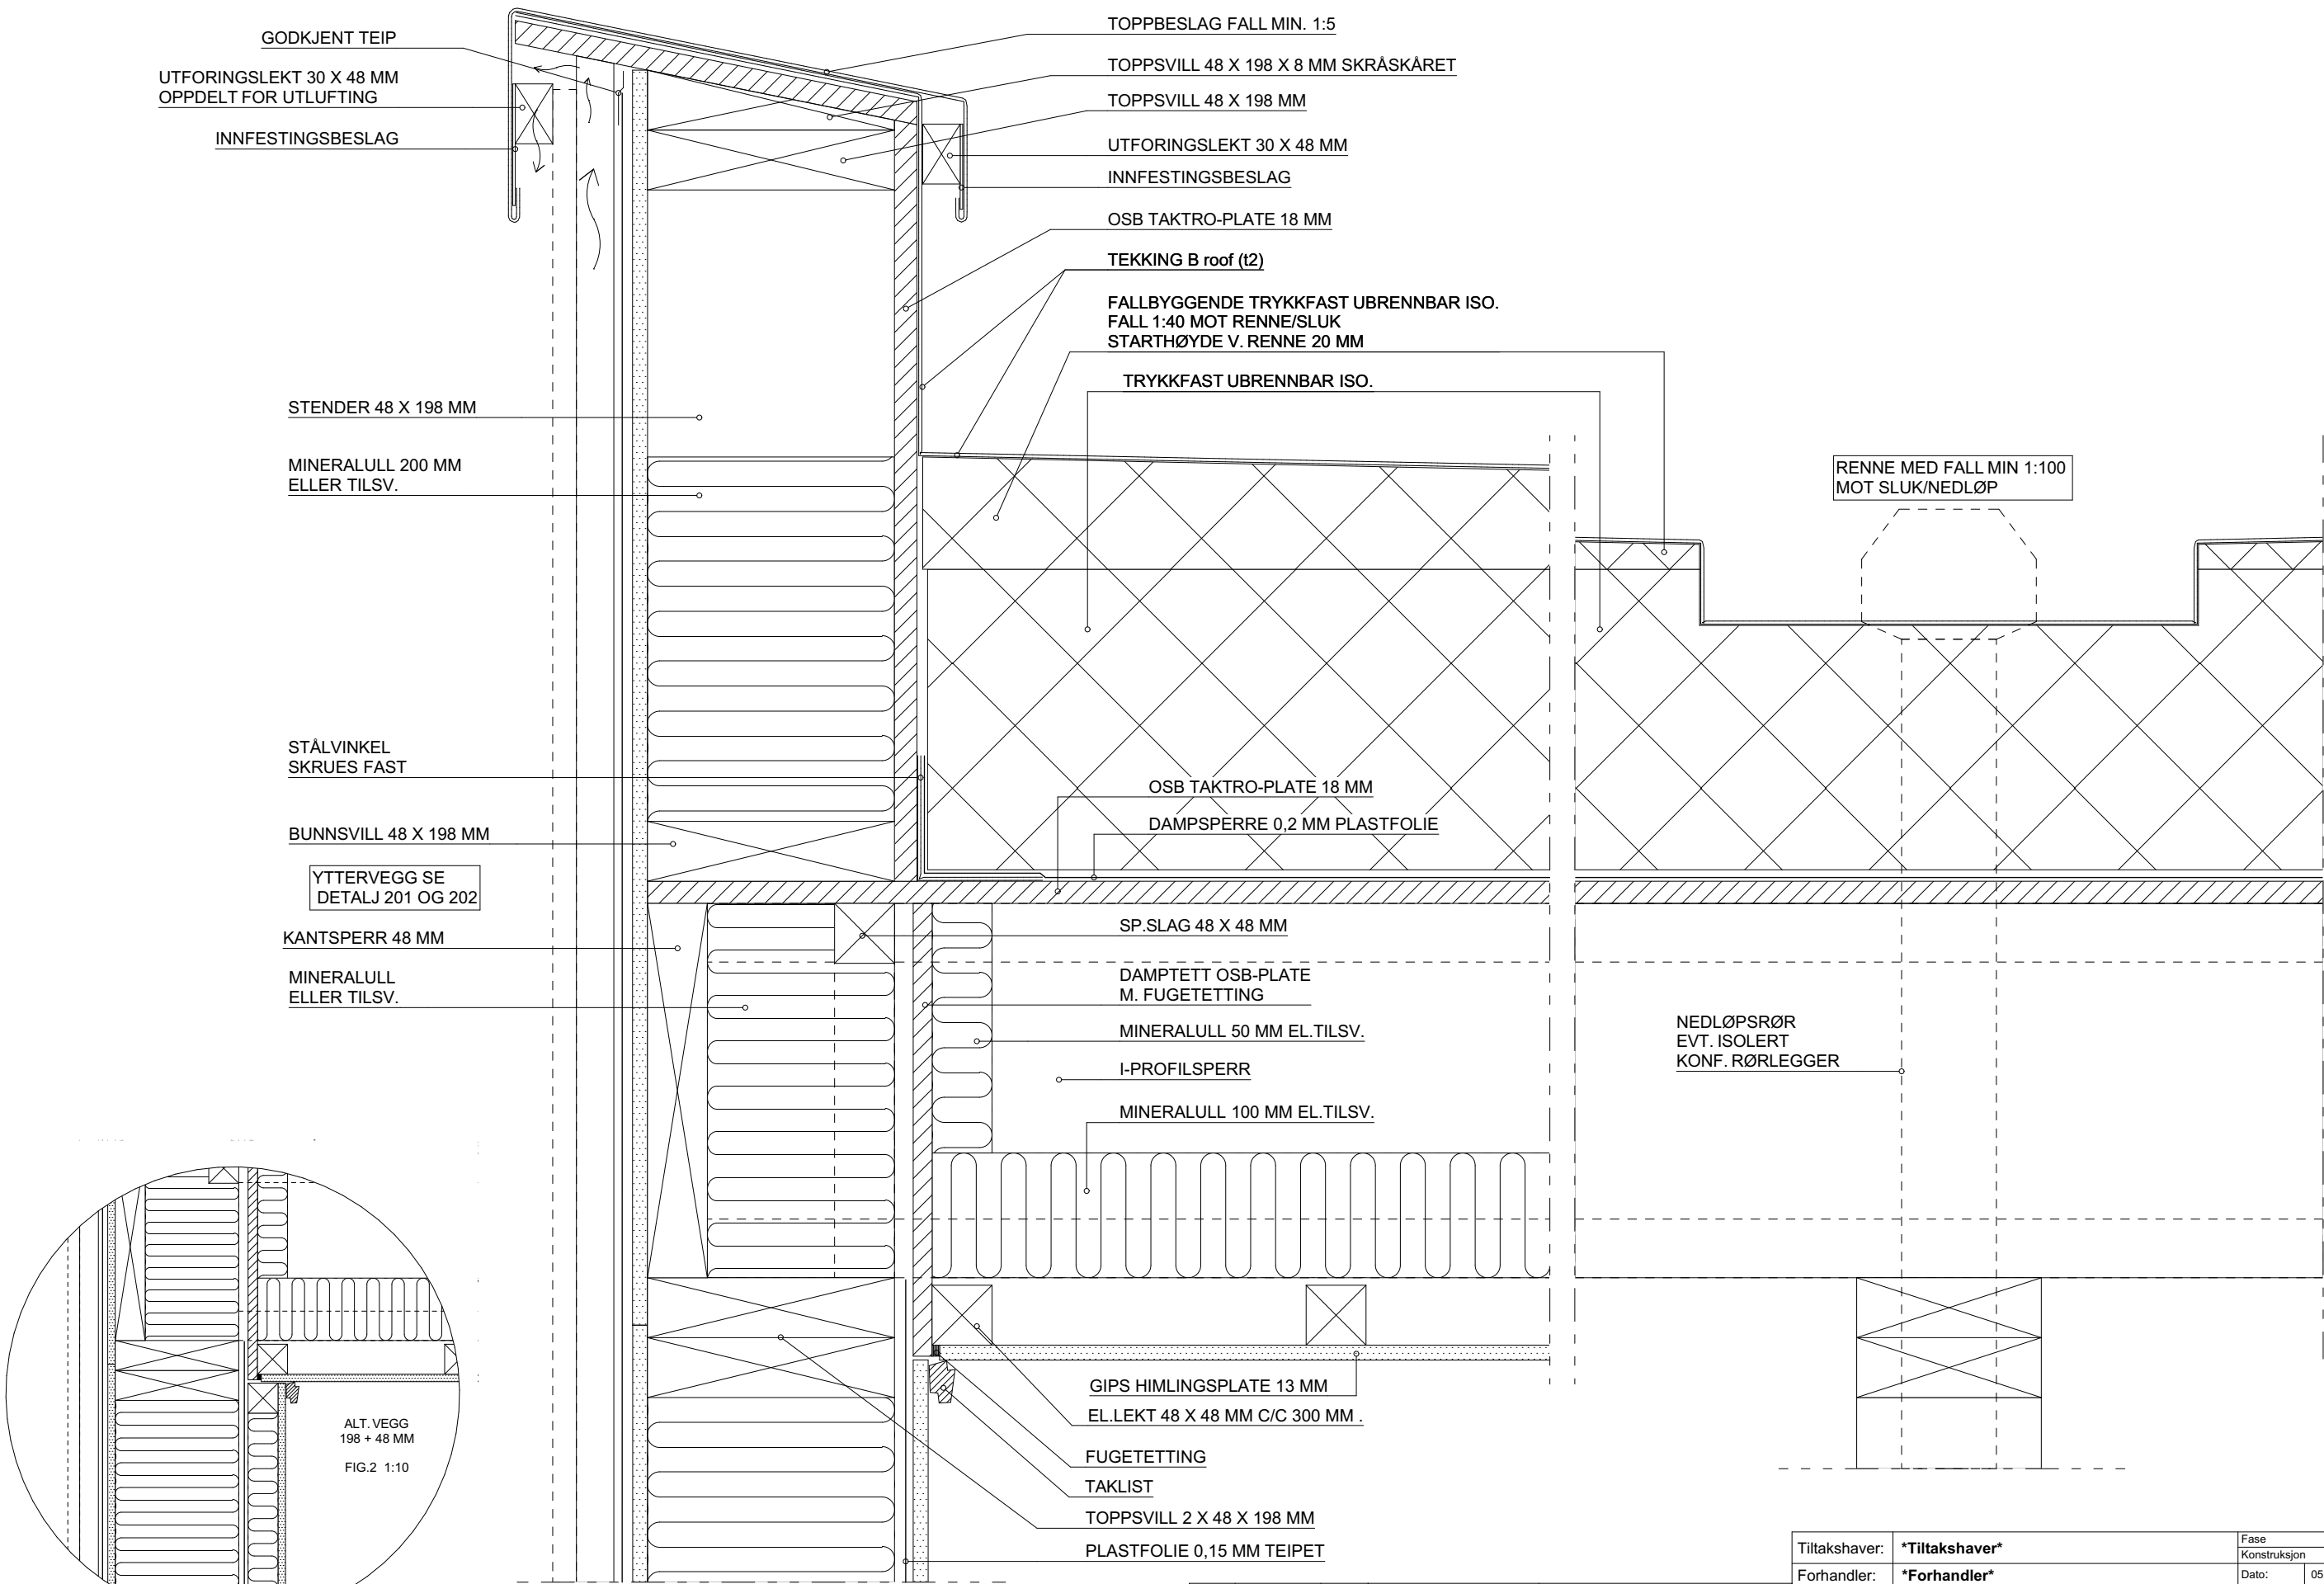

Rev.	Dato	Sign.	Type anvisning	Anvisning
			KONSTRUKSJON	BKS 525.322
			KONSTRUKSJON	BKS 525.207
			TAKTEKKING	MONTERINGSANVISNING
			UNDERTAK	MONTERINGSANVISNING
			VEGG/HIML.PLATE	MONTERINGSANVISNING
			I-PROFIL SPERR	MONTERINGSANVISNING

Tiltakshaver:	*Tiltakshaver*	Fase	Konstruksjon
Forhandler:	*Forhandler*	Dato:	05.11.25
Adresse		Arkitekt	*Arkitekt*
Tiltak:	*Tiltak*	Skala	1:10, 1:5
Hustype:	*Hustype*	Tegningsnr.:	804
Risikoklasse	4	Format	A3
VESTLANDSHUS ARKITEKTER AS - 6018 ÅLESUND - TLF 70178900		Gnr./Bnr.	*Gnr/Bnr*
Arkitekter		Prosjektnr.:	*Prosjektnr*
		Er tegninger kontrollert:	Nei


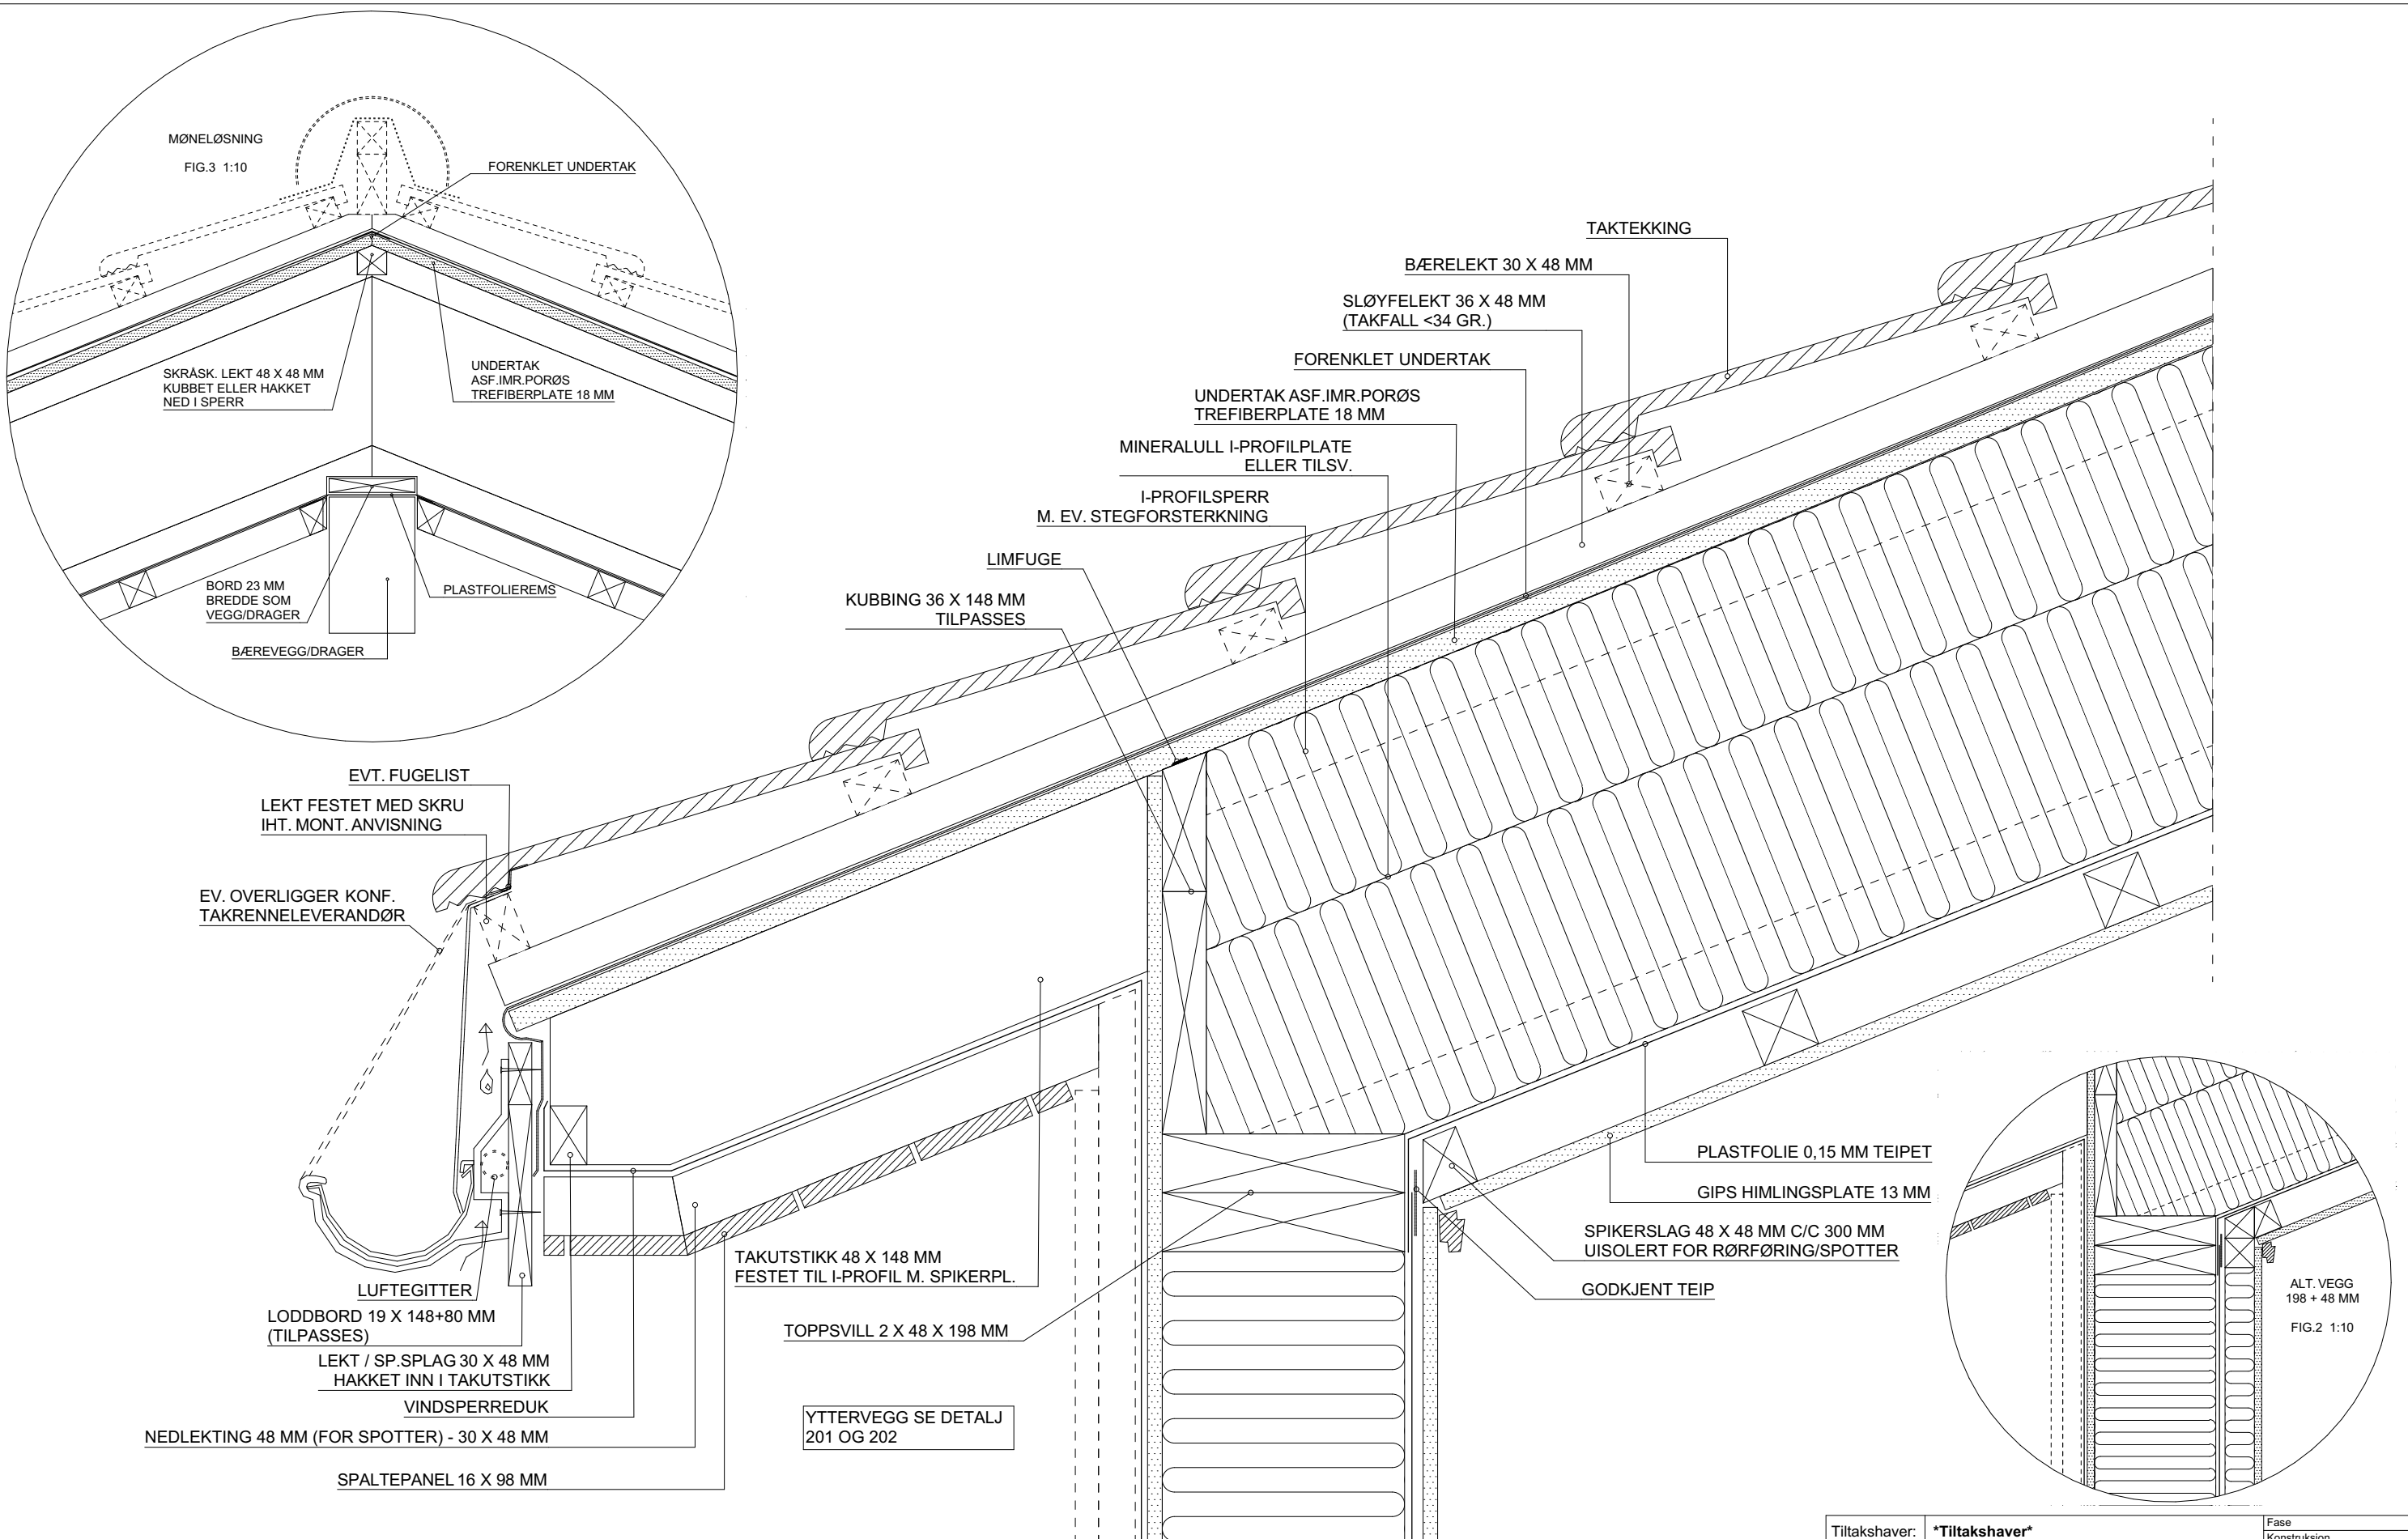


Rev.	Dato	Sign.	Type anvisning	Anvisning
			FORANKRING	BKS 520.241
			KONSTRUKSJON	BKS 525.101
			TAKTEKKING	MONTERINGSANVISNING
			UNDERTAK	MONTERINGSANVISNING
			VEGG/HIML.PLATE	MONTERINGSANVISNING
			I-PROFIL SPERR	MONTERINGSANVISNING


Tiltakshaver:		*Tiltakshaver*		Fase	
Forhandler:		*Forhandler*		Konstruksjon	
Adresse		Type tegning: I-PROFIL SPERR-TAKSTEIN-MØNE		Dato: 05.11.25	
Tiltak:				Arkitekt *Arkitekt*	
Hustype: *Hustype*				Skala 1:10, 1:5	
Brannklasse 1				Tegningsnr.: 805	
Risikoklasse 4		Format A3		Gnr./Bnr. *Gnr/Bnr*	
VESTLANDSHUS		VESTLANDSHUS		Prosjektnr.: *Prosjektnr*	
VESTLANDSHUS		Arkitekter		Er tegninger kontrollert: Nei	

TEGNINGEN MÅ HVERKEN HELT ELLER DELVIS
KOPIERES ELLER BENYTTES
MED TILFALL SOM VESTLANDSHUS
IKKE MEDVIRKER I

VESTLANDS HUS
Arkitekter

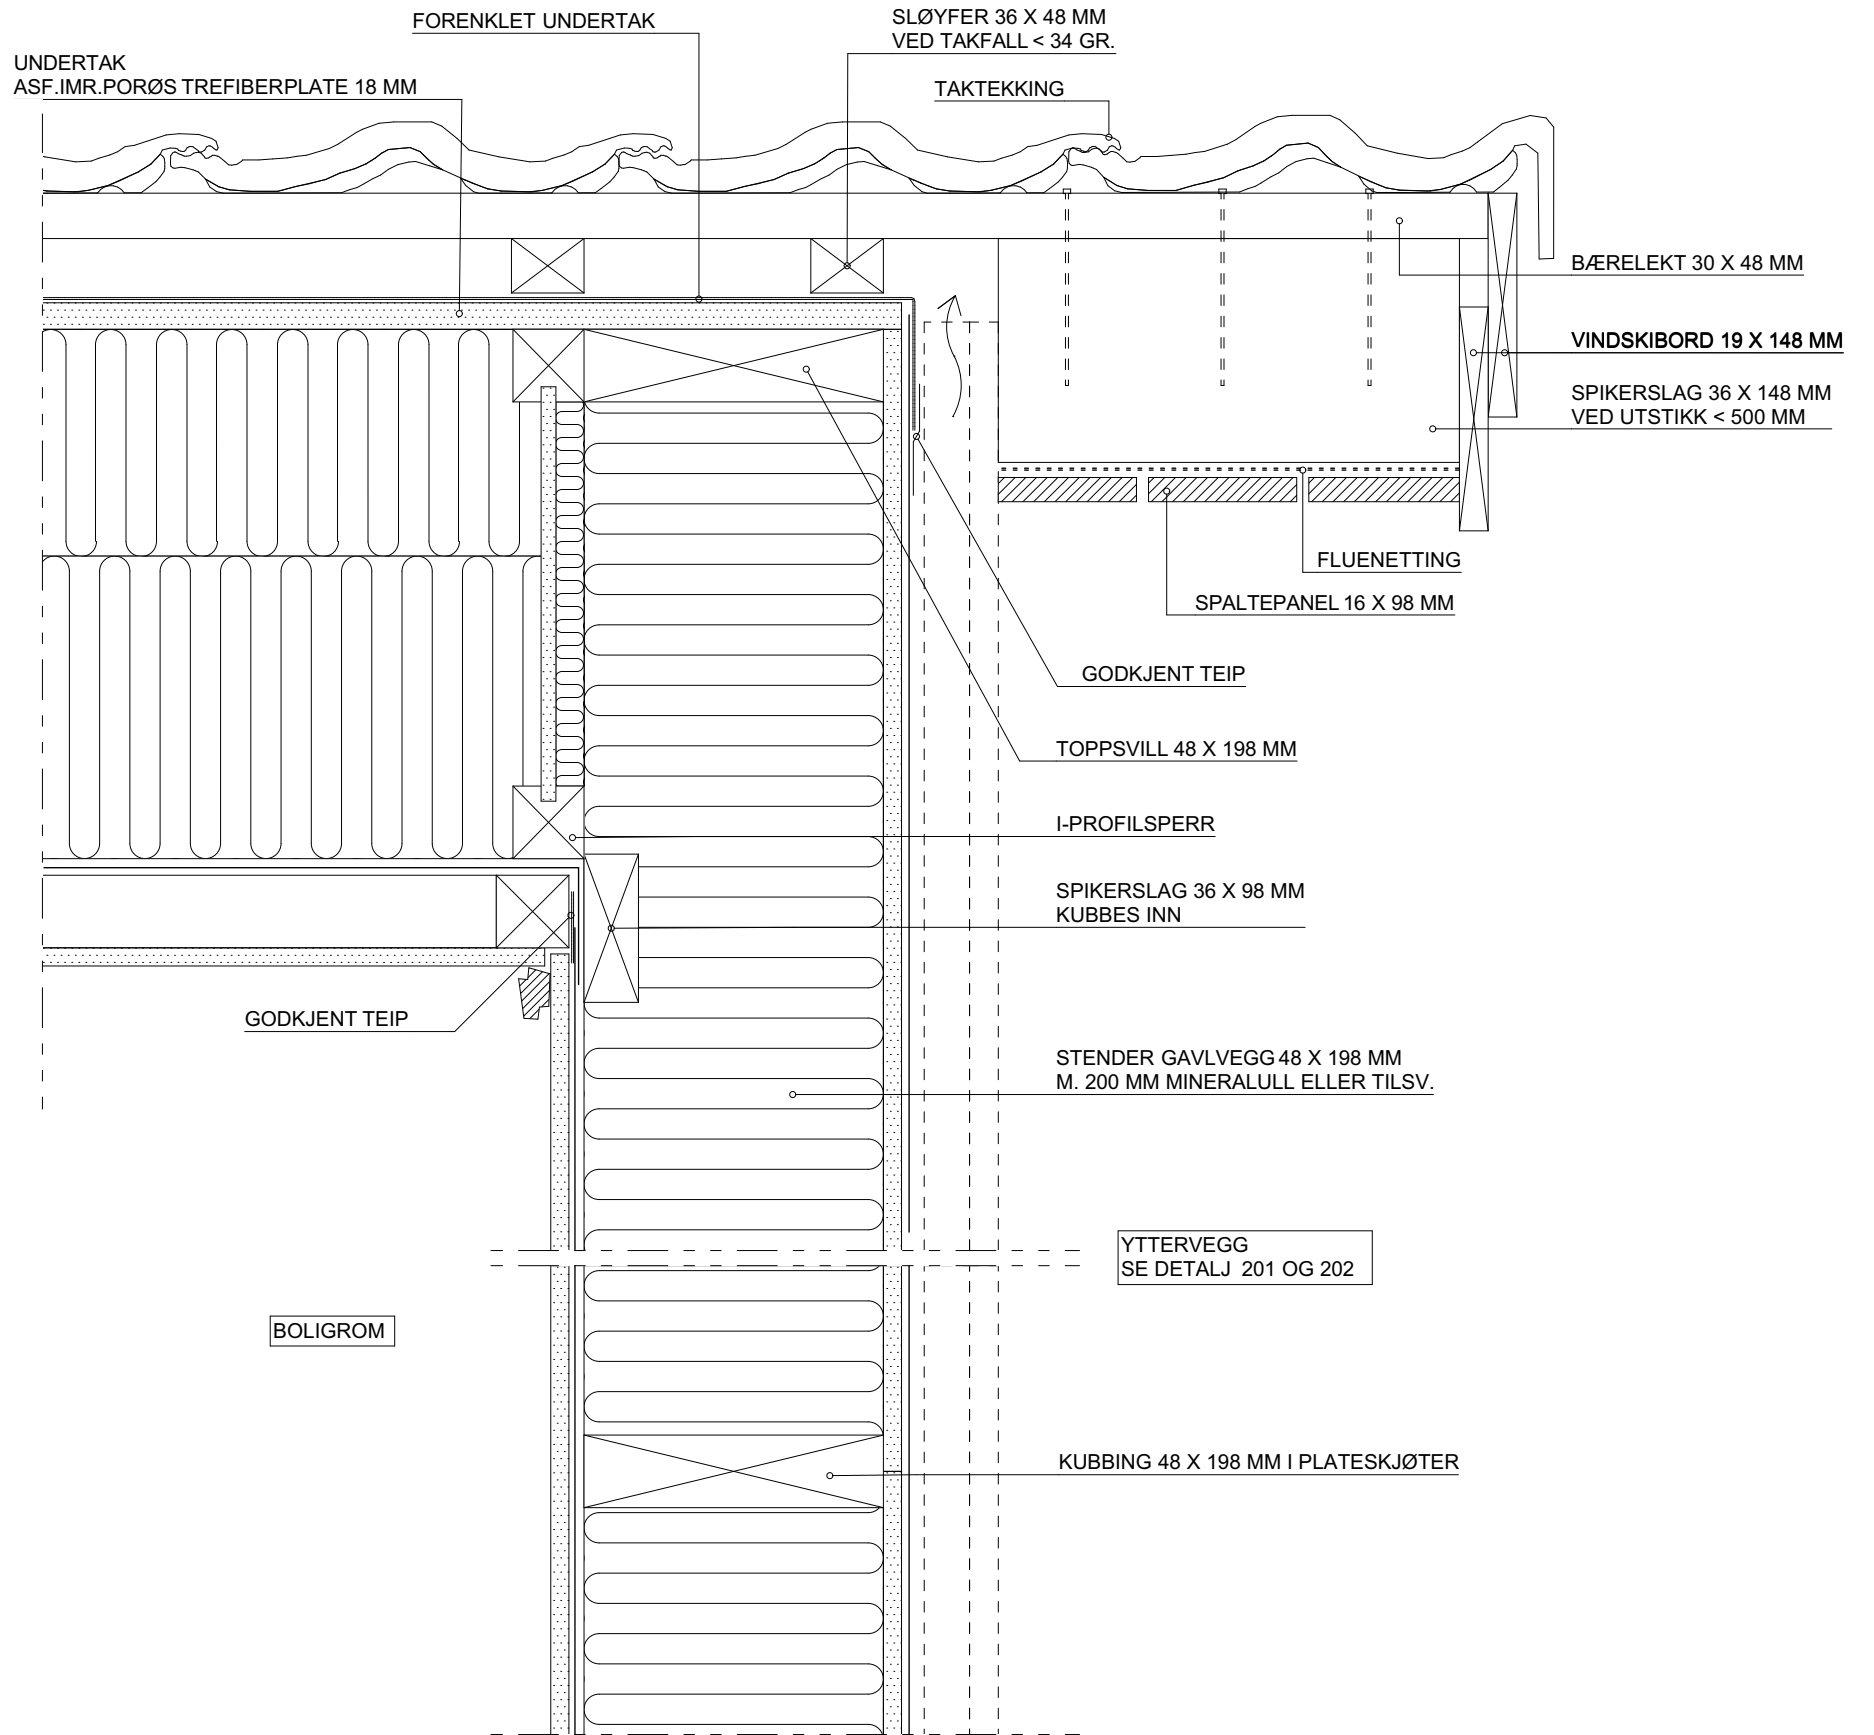
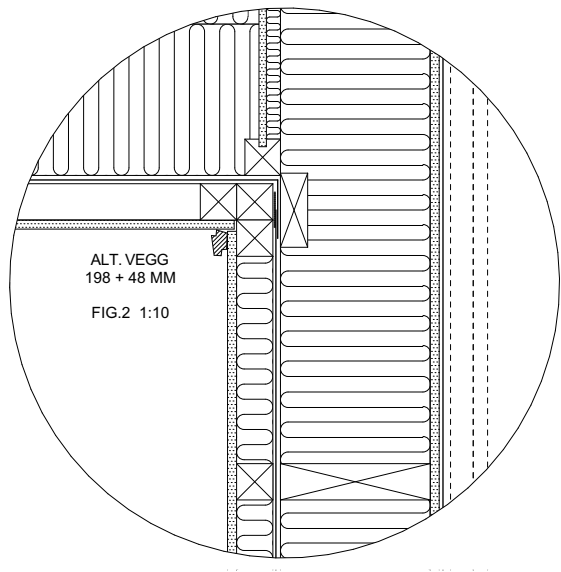


Rev.	Dato	Sign.	Type anvisning	Anvisning	Tiltakshaver:	*Tiltakshaver*	Fase
			FORANKRING	BKS 520.241	Forhandler:	*Forhandler*	Konstruksjon
			KONSTRUKSJON	BKS 525.101	*Adresse*		Dato: 05.11.25
			TAKTEKKING	MONTERINGSANVISNING	Tiltak:	*Tiltak*	Arkitekt *Arkitekt*
			UNDERTAK	MONTERINGSANVISNING	Hustype:	*Hustype*	Skala 1:5, 1:10
			VEGG/HIML.PLATE	MONTERINGSANVISNING	Brannklasse	1	Tegningsnr.: 806
			I-PROFIL SPERR	MONTERINGSANVISNING	Risikoklasse	4	Format A3
					TEGNINGEN MÅ HVERKEN HELT ELLER DELVIS KOPIERES ELLER BENYTTES I TILTA SOM VESTLANDSHUS IKKE MEDVIRKER I		Gnr./Bnr. *Gnr/Bnr*
					VESTLANDSHUS ARKITEKTER AS - 6018 ÅLESUND - TLF 70178900		Prosjektnr.: *Prosjektnr*
					Arkitekter		Er tegninger kontrollert: Nei

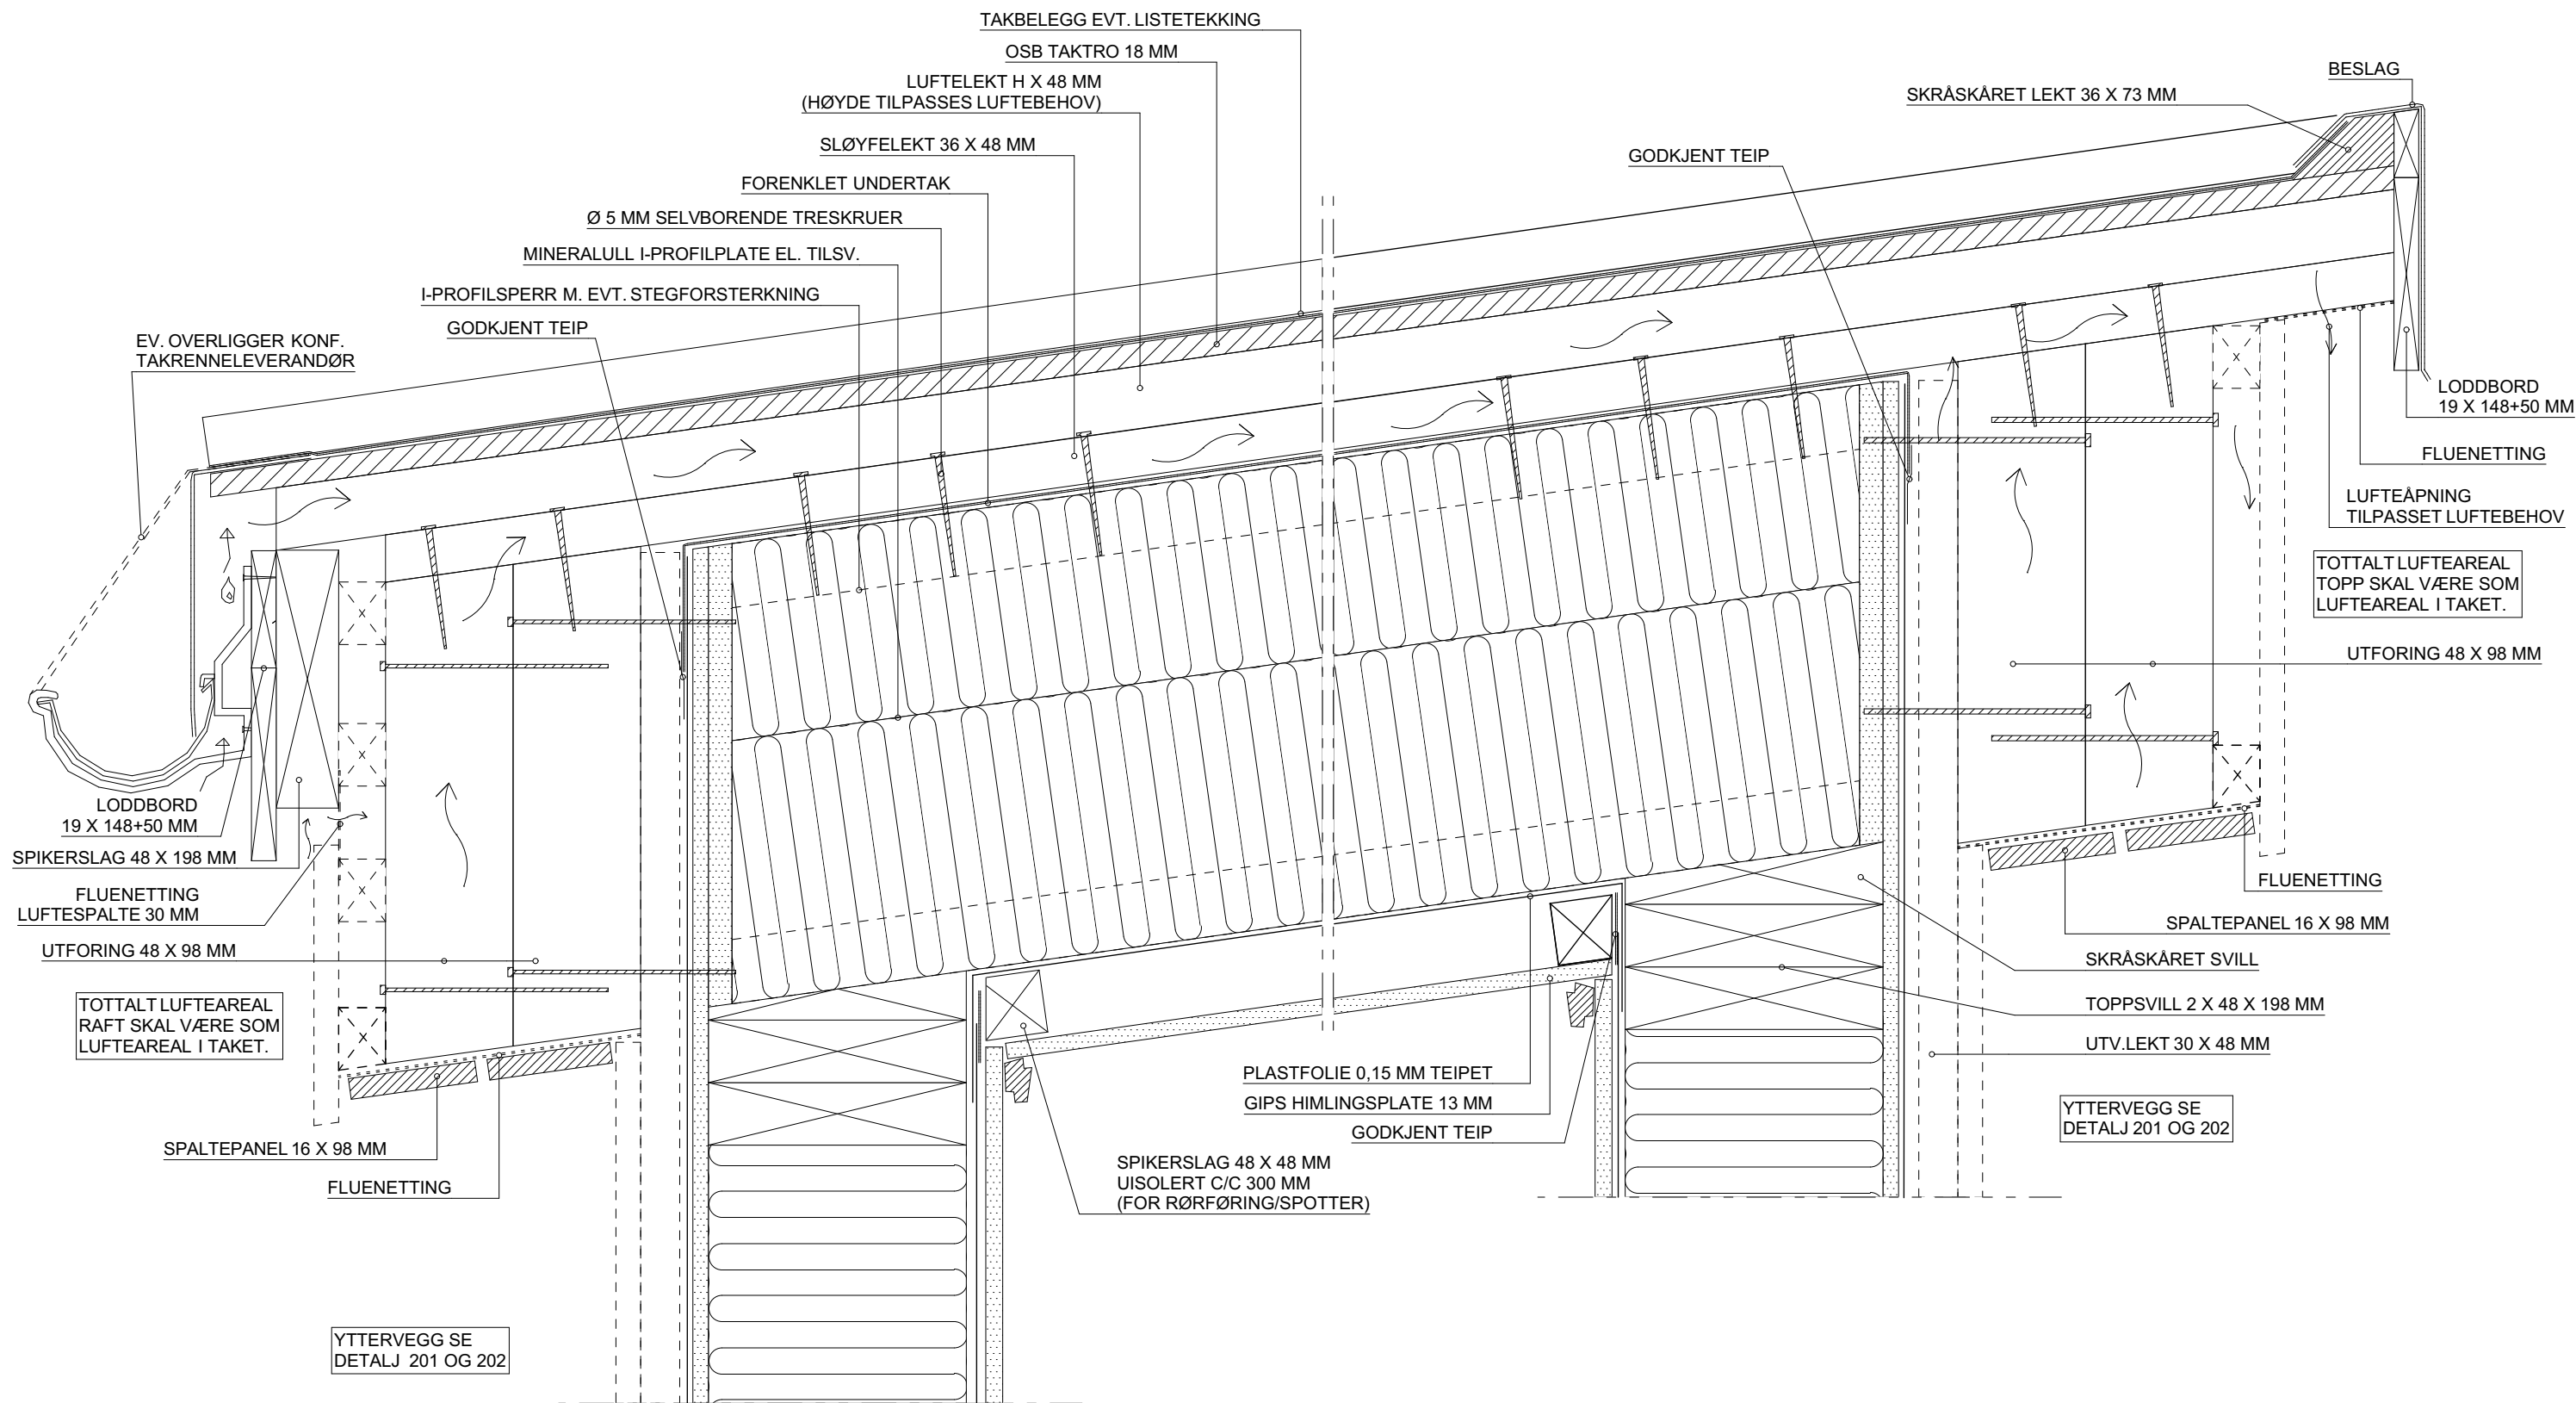

Rev.	Dato	Sign.	Type anvisning	Anvisning
			FORANKRING	BKS 520.241
			KONSTRUKSJON	BKS 525.101
			TAKTEKKING	MONTERINGSANVISNING
			UNDERTAK	MONTERINGSANVISNING
			VEGG/HIML. PLATE	MONTERINGSANVISNING
			I-PROFIL SPERR	MONTERINGSANVISNING

Tiltakshaver:		*Tiltakshaver*		Fase	
Forhandler:		*Forhandler*		Konstruksjon	
Adresse		Type tegning: I PROFIL SPERR- TOPP- BUNN PYNTEKASSE		Dato:	05.11.25
				Arkitekt	*Arkitekt*
Tiltak:	*Tiltak*				
Hustype:	*Hustype*				
Brannklasse	1	 VESTLANDSHUS Arkitekter			
Risikoklasse	4				
VESTLANDSHUS ARKITEKTER AS - 6018 ÅLESUND - TLF 70178900		Er tegninger kontrollert: Nei			

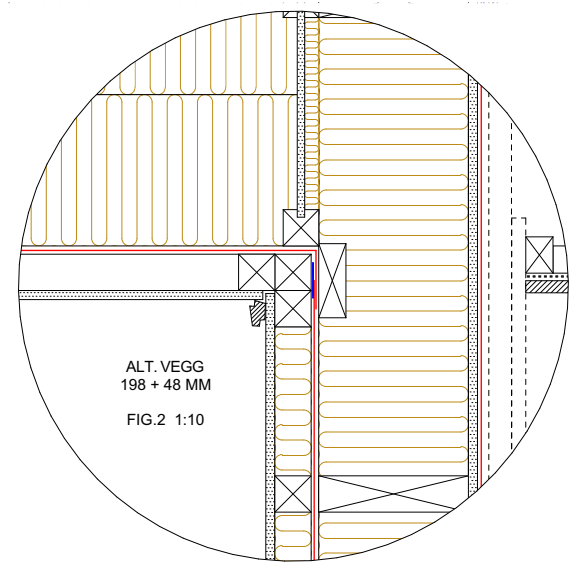
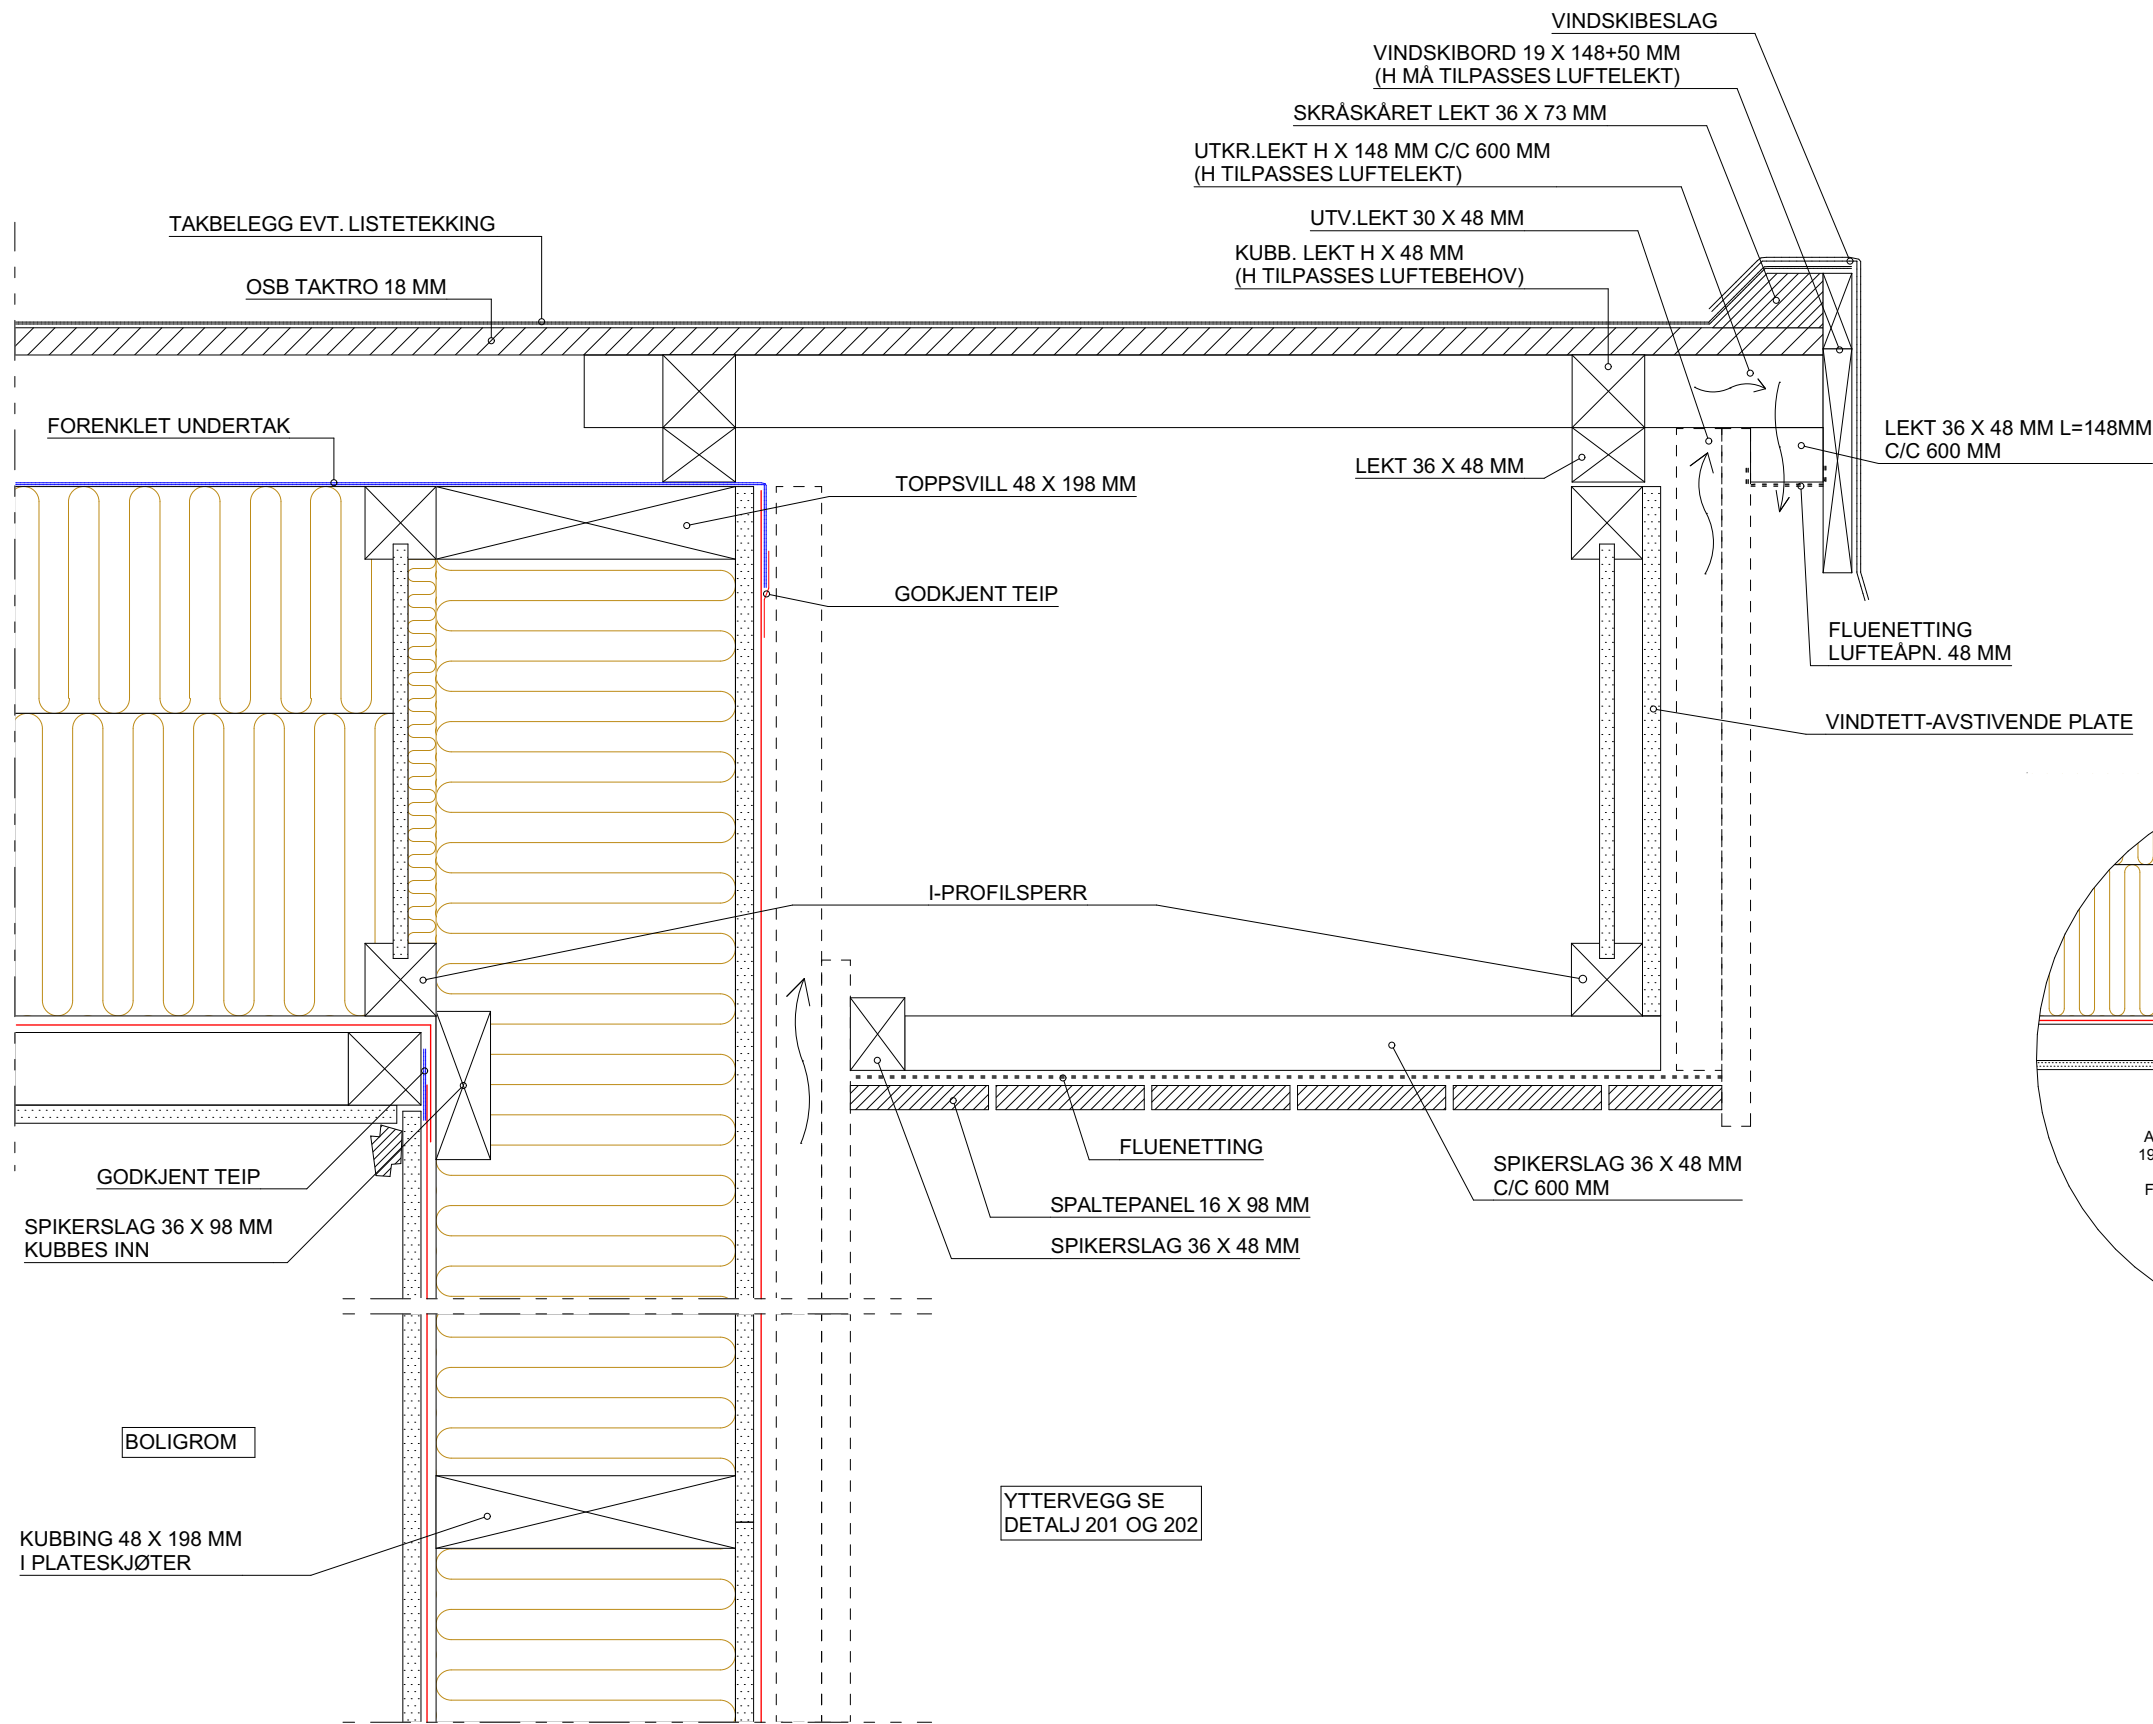


Rev.	Dato	Sign.	Type anvisning	Anvisning	Tiltakshaver:	*Tiltakshaver*	Fase
			FORANKRING	BKS 520.241	Forhandler:	*Forhandler*	Konstruksjon
			KONSTRUKSJON	BKS 525.101	*Adresse*		Dato: 05.11.25
			TAKTEKKING	MONTERINGSANVISNING	Tiltak:	*Tiltak*	Arkitekt: *Arkitekt*
			UNDERTAK	MONTERINGSANVISNING	Hustype:	*Hustype*	Skala: 1:5, 1:10
			VEGG/HIML. PLATE	MONTERINGSANVISNING	Risikoklasse	1	Tegningsnr.: 808
			I-PROFIL SPERR	MONTERINGSANVISNING			Format: A3
							Gnr./Bnr.: *Gnr/Bnr*
							Prosjektnr.: *Prosjektnr*
							Er tegninger kontrollert: Nei



VESTLANDS HUS

Arkitekter

VESTLANDSHUS ARKITEKTER AS - 6018 ÅLESUND - TLF 70178900


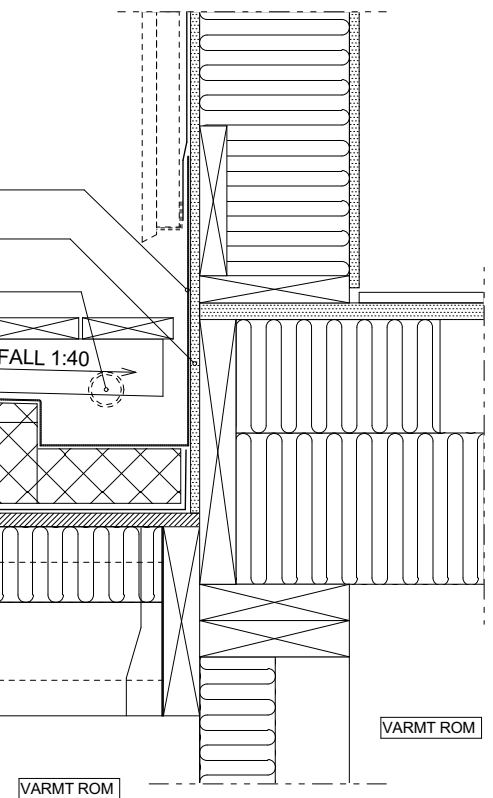
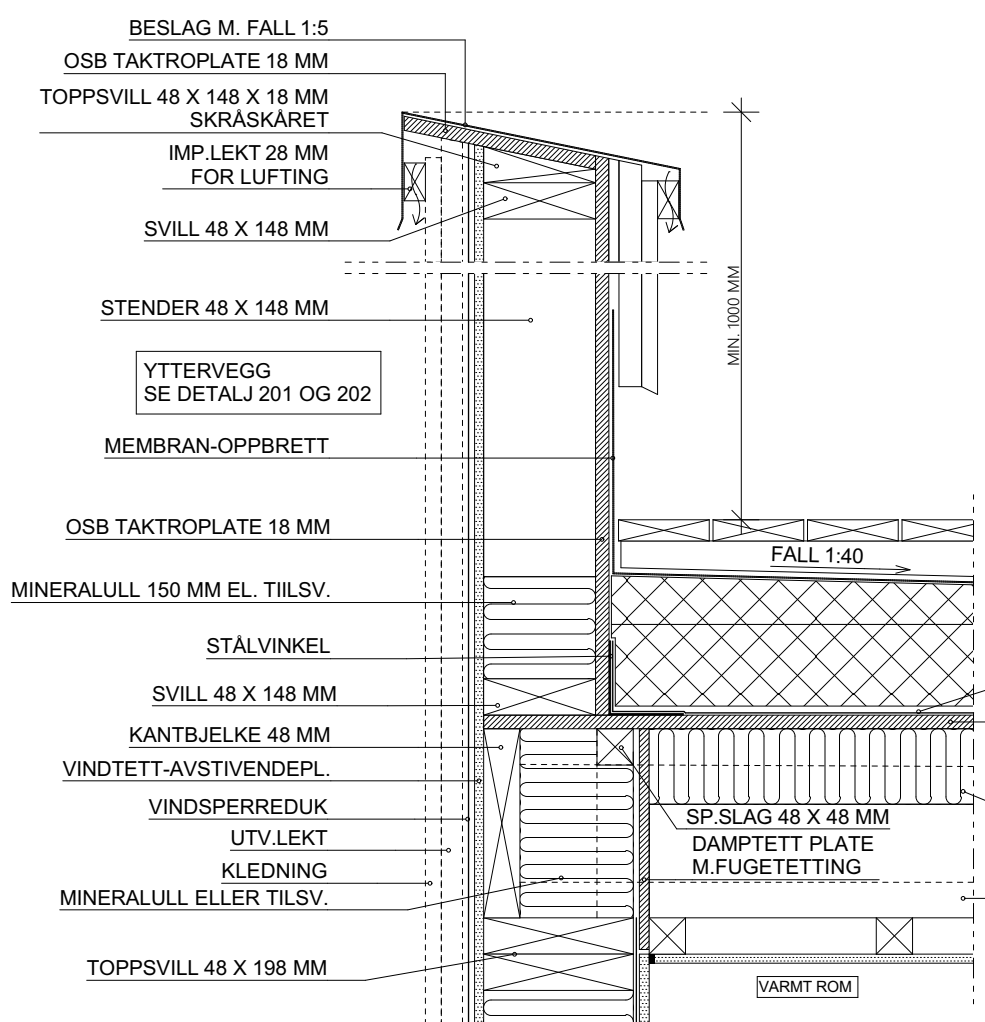


NB! VED KRAV OM
TILGJENGELIG BOENHET
MÅ DER IKKE VÆRE
NIVÅFORSKJELL MELLOM
BALKONGGULV OG
INNENDIG GULV

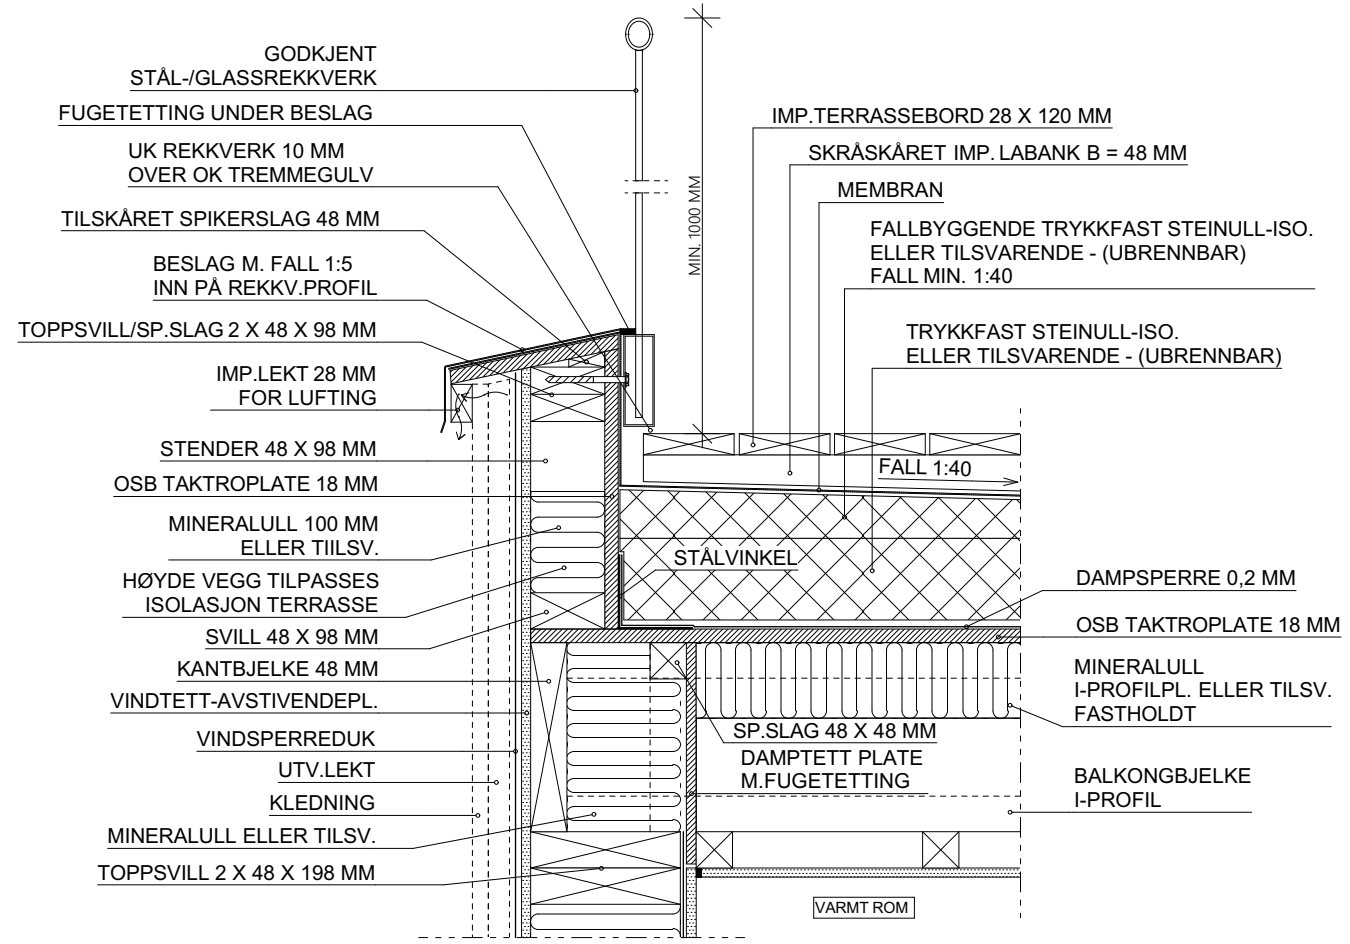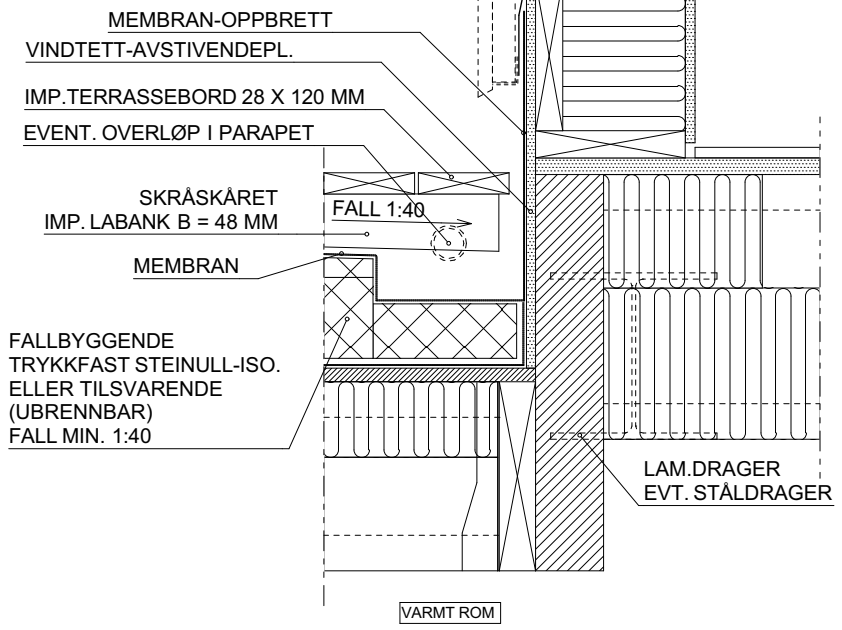


Rev.	Dato	Sign.	Type anvisning	Anvisning
			KONSTRUKSJON	BKS 525.322
			TAKTEKKING	MONTERINGSANVISNING

Tiltakshaver:	*Tiltakshaver*	Fase	Konstruksjon
Forhandler:	*Forhandler*	Dato:	05.11.25
Adresse		Arkitekt	*Arkitekt*
Tiltak:	*Tiltak*	Skala	1:10
Hustype:	*Hustype*	Tegningsnr.:	901
Brannklasse	1	Format	A3
Risikoklasse	4	Gnr./Bnr.	*Gnr/Bnr*
		Prosjektnr.:	*Prosjektnr*
		Er tegninger kontrollert:	Nei

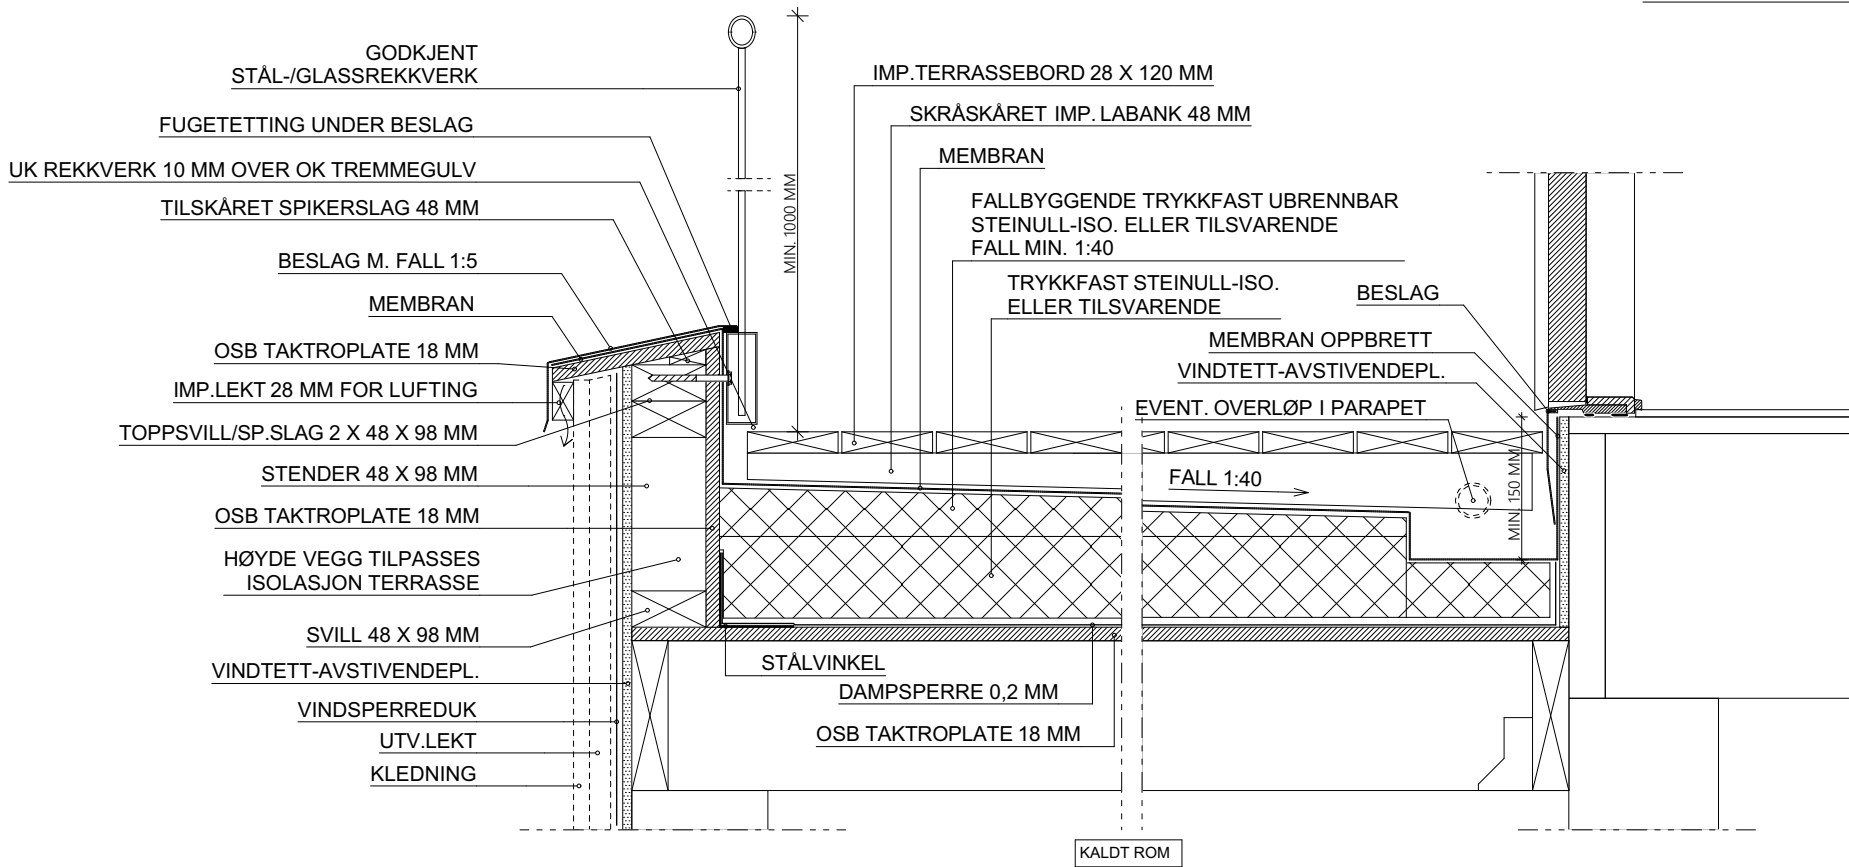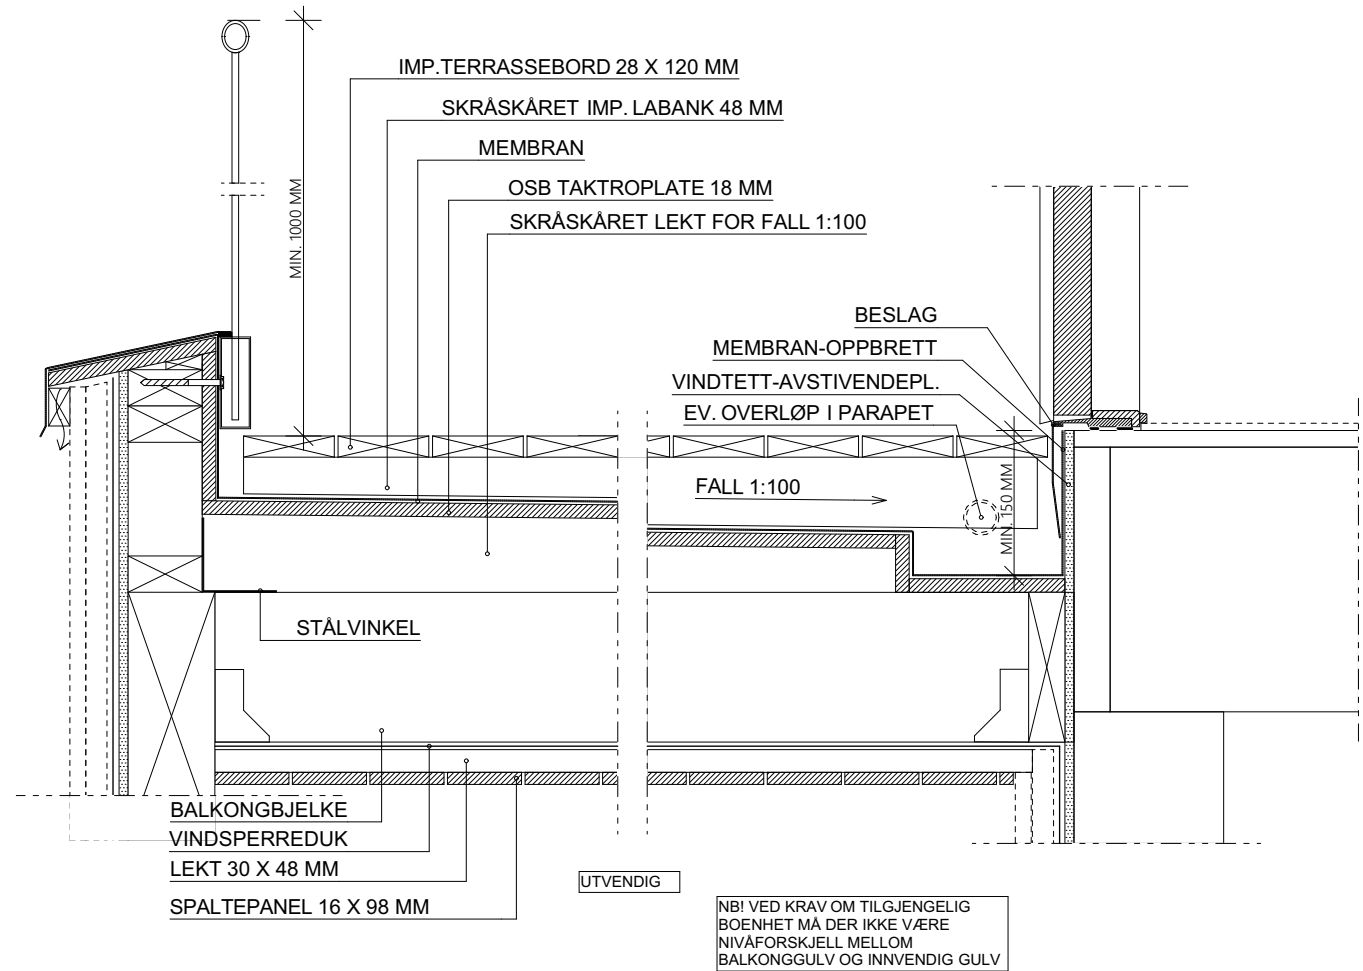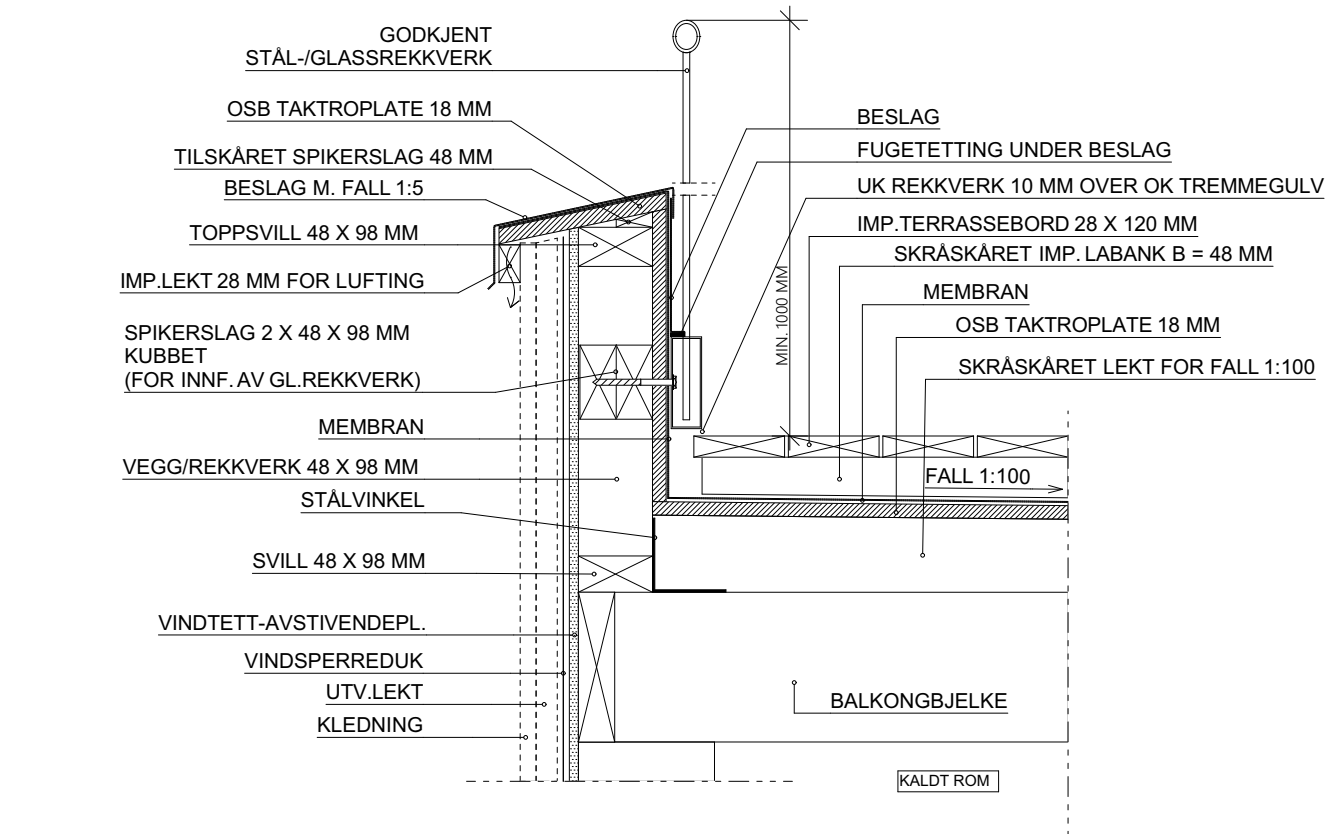

NB! VED KRAV OM TILGJENGELIG
BOENHET MÅ DER IKKE VÆRE
NIVÅFORSKJELL MELLOM
BALKONGGULV OG INNVENDIG GULV

Rev.	Dato	Sign.	Type anvisning	Anvisning	Tiltakshaver:	*Tiltakshaver*	Fase
			KONSTRUKSJON	BKS 525.322	Forhandler:	*Forhandler*	Konstruksjon
			TAKTEKING	MONTERINGSANVISNING	*Adresse*		Dato: 05.11.25
					Tiltak:	*Tiltak*	Arkitekt: *Arkitekt*
					Hustype:	*Hustype*	Skala: 1:10
					Risikoklasse	1 TEGNINGEN MÅ HVERKEN HELT ELLER DELVIS KOPIERES ELLER BENYTTES VED TILTA SOM VESTLANDSHUS IKKE MEDVIRKER I	Tegningsnr.: 902
							Format: A3
							Gnr./Bnr. *Gnr/Bnr*
							Prosjektnr.: *Prosjektnr*
							Er tegninger kontrollert: Nei

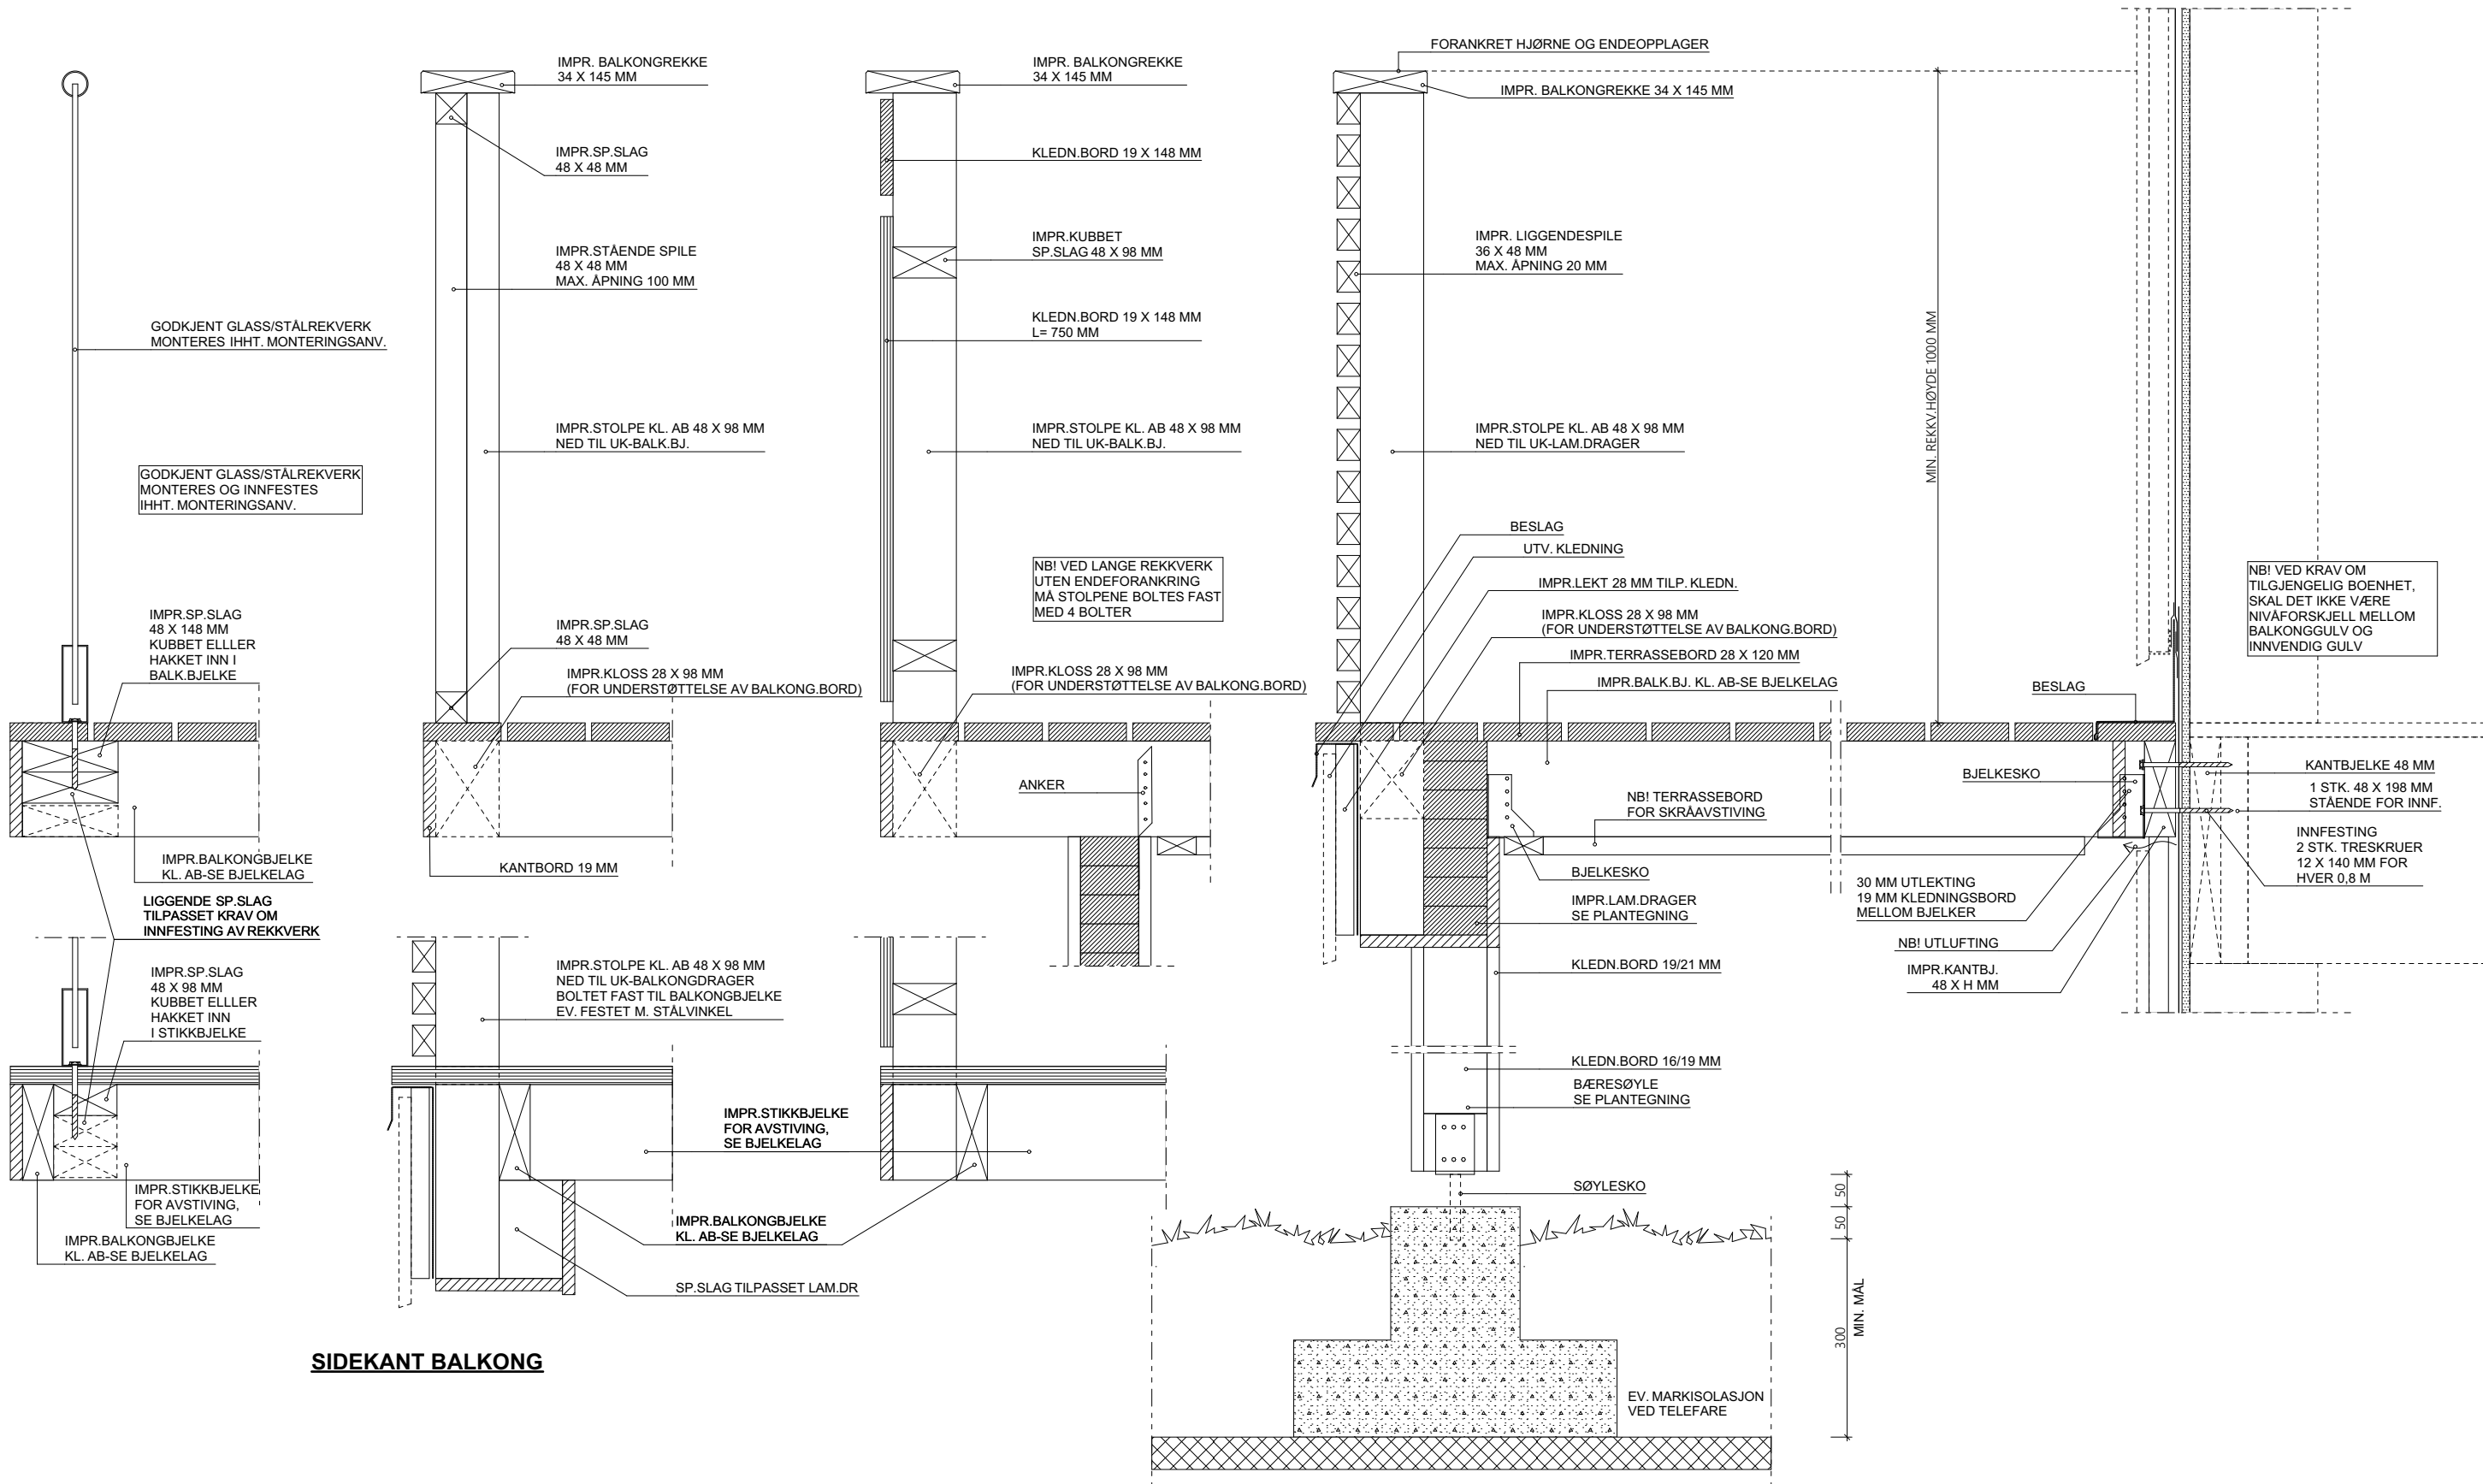

SIDEKANT BALKONG

Rev.	Dato	Sign.	Type anvisning	Anvisning
			KONSTRUKSJON	BKS 526.413
			GLASS/STÅLREKKV.	GODKJEN./MONT.ANV.

Tiltakshaver:	*Tiltakshaver*	Fase	Konstruksjon
Forhandler:	*Forhandler*	Dato:	05.11.25
Adresse		Type tegning:	Arkitekt *Arkitekt*
Tiltak:	*Tiltak*	BALKONG PÅ DRAGER	Skala 1:10
Hustype:	*Hustype*	Tegningsnr.:	903
Brannklasse	1	Format	A3
Risikoklasse	4	Gnr./Bnr.	*Gnr/Bnr*
		Prosjektnr.:	*Prosjektnr*
		Er tegninger kontrollert:	Nei

TEGNINGEN MÅ HVERKEN HELT ELLER DELVIS
KOPIERES ELLER BENYTTES
VED TILTA SOM VESTLANDSHUS
IKKE MEDVIRKER I

VESTLANDS HUS
Arkitekter

Tiltakshaver

Forhandler

Adresse

Tiltakshaver

Forhandler

Tegningsnr.: 1112

Gnr./Bnr.: *Gnr/Bnr*

Prosjektnr.: *Prosjektnr*

Dato: 05.11.25

VESTLANDS

HUS

Arkitekter

VESTLANDSHUS ARKITEKTER AS - 6018 ÅLESUND - TLF 70178900

TEGNINGEN MÅ HVERKEN HELT ELLER DELVIS KOPIERES ELLER BENYTTES VED TILTAK SOM VESTLANDSHUS IKKE MEDVIRKER I

UTVALG AV HOVEDLEVERANDØRPRODUKTER

BRUKT PÅ KATALOGHUSENE/DETALJENE

KAPITTEL	LEVERANDØR	PRODUKT
1- GRUNN	ISOLA	GRUNNMURSVILL MED VINDSPERRE OG RADONFLIK, MUSEBÅND, GRUNNMURSVILL ISOLA TEIP SYSTEM
	JACKON	JACKON THERMOMUR, JACKON RINGMUR
	OPTIMERA FESTEMIDLER	BETONGSKRUER/LIMANKER
2- YTTERVEGG/ VINDU	ISOLA	VINDSPERREDUK, ISOLA TEIP SYSTEM
	GLAVA	GLAVA MINERALULL, GLAVAPLASTFOLIE OG TEIP SYSTEM
	WEBER	WEBER UTVENDIG PUSSET FASADE SYSTEM INKLUDERT PLATER, AVSLUTNINGSLISTER O.L
	STENI	STENI FASADEPLATER INKLUDERT TETTELISTER OG FESTEMIDDEL
	GYPROC	INNVEDIG GIPSPLATE OG GU-GIPS VED GARASJE I BOLIG
3- ETG SKILLER	GLAVA FORESTIA	GLAVAMINERALULL I-PROFIL PLATE, MINERALULL (INN. BÆREVEGGER/LETTVEGGER) TAK-ESS HIMLINGSPLATER, FUKTBESTANDIGE SPONGULVPLATER
4- ETG SKILLER LYD/BRANN	FORESTIA	SLISSEDE SPONGULVPLATER, LASTFORDELENDE GULVPLATE OVER TRINNLYDSDEMPENDE SJIKT
	GLAVA	GLAVA LYDBØYLER
	HUNTON	HUNTON SILENCIO TRINNLYDSDEMPENDE GULVPLATER
5- LYD/BRANNSKILLEVEGGER		GULV, TAK OG VEGGPLATER SOM KAPITTEL 2,3 OG 4
6- VÅTROM	LITEX	LITEX VÅTROMSPLATER VEGG
	GYPROC	GIPSPLATE VEGG FOR VÅTROMSMALING/TAPET
	GLAVA	GLAVA TRINNLYDSPLATE UNDER PÅSTØP VED LYD/BRANNGULV
7- TAKSTOLKONSTRUKSJON	ISOLA	ISOLA FORENKLET UNDERTAK, ISOLA TEIP SYSTEM
	ZANDA	ZANDA TAKSTEIN INKLUDERT STIGETRINN, SNØFANGERE O.L
8- TAKSPERREKONSTRUKSJON	ISOLA	ISOLA FORENKLET UNDERTAK, ISOLA TEIP SYSTEM
	ZANDA	ZANDA TAKSTEIN INKLUDERT STIGETRINN, SNØFANGERE O.L
9 - TETTE BALKONGER		GULV, TAK OG VEGGPLATER SOM KAPITTEL 2,3 OG 4

Tegningsliste Arbeidstegninger					
Type	Tegn.nr.	Tegningstype	Målestokk	Ark str.	Med på uts.
DETALJER					
	102	SYSTEMMUR - PLATE PÅ MARK	1:5	420 / 297	☒
	103	RINGMUR - PLATE PÅ MARK	1:5, 1:10	420 / 297	☒
	104	PLATTING V. RINGM.-DØR/VINDU MOT RINGM.	1:5	420 / 297	☒
	201	VH YTTERVEGGER - TREKLED.	1:5	420 / 297	☒
	202	VH YTTERVEGGER - UTV. PLATEKLED.	1:5	420 / 297	☒
	203	VINDUSINNSETTING - PLATEKLEDNING	1:5	420 / 297	☒
	204	VINDUSINNSETTING - LIGGENDE KLEDNING	1:5	420 / 297	☒
	205	VINDUSINNSETTING - STÅENDE KLEDNING	1:5	420 / 297	☒
	206	VINDUSINNSETTING - HJØRNEVINDU	1:5	420 / 297	☒
	207	HORISONTALSNITT KARNAPP	1:5	420 / 297	☒
	208	VERTIKALSNITT KARNAPP	1:5, 1:10	420 / 297	☒
	301	ETG.SKILLE MUR-TREVEGG	1:5, 1:10	420 / 297	☒
	302	ETG. SKILLE TREVEGG-TREVEGG	1:5, 1:10	420 / 297	☒
	303	ETG. SKILLE - OPPFYLT TER.	1:5	420 / 297	☒
	304	GARASJE I BOLIG	1:5, 1:10	420 / 297	☒
	305	ETG.SKILLE TREVEGG-TREVEGG PYNTEKASSE	1:5	420 / 297	☒
	401	LYD/BRANNSKILLE - SYSTEMMUR-TREVEGG	1:5, 1:10	420 / 297	☒
	402	LYD-BRANNSKILLE TREVEGG-TREVEGG	1:5, 1:10	420 / 297	☒
	501	OVERGANG LYDVEGG	1:5	420 / 297	☒
	502	LYD/BRANNSKILLEVEGG HORISONTALSNITT	1:5	420 / 297	☒
	503	LYD/BRANNSKILLEVEGG VERTIKALSNITT 1	1:5	420 / 297	☒
	504	LYD/BRANNSKILLEVEGG VERTIKALSNITT 2	1:5	420 / 297	☒
	505	LYD/BRANNSKILLE GJENNOM TAK 1	1:5	420 / 297	☒
	506	LYD/BRANNSKILLE GJENNOM TAK 2	1:5	420 / 297	☒
	601	VÅTROM BAD- GOLV MOT GRUNN	1:5	420 / 297	☒
	602	VÅTROM- VASKEROMSVEGGER-RANDSONE	1:5, 1:10	420 / 297	☒
	603	VÅTROM BAD -TYNNPÅSTØP/SPARKEL	1:5, 1:10	420 / 297	☒
	604	VÅTROM - LYD/BRANNSKILLE ETG	1:5	420 / 297	☒
	605	VÅTROM - TAKSTOLKONSTRUKSJON	1:5	420 / 297	☒

Tegningsliste Arbeidstegninger					
Type	Tegn.nr.	Tegningstype	Målestokk	Ark str.	Med på uts.
	606	VÅTROM BAD -TYNNPÅSTØP/SPARKEL - KUBBET GOLVSPONPLATE	1:5, 1:10	420 / 297	☒
	701	TAKKONSTRUKSJON W-TAKSTOL	1:5, 1:10	420 / 297	☒
	702	W-TAKSTOL- NEDFORING FOR VENTILASJON	1:5	420 / 297	☒
	703	A-TAKSTOL DELTA	1:5, 1:10	420 / 297	☒
	704	A-TAKSTOL HØY RAFT	1:5, 1:10	420 / 297	☒
	705	A-TAKSTOL BOLIGDEL	1:5	420 / 297	☒
	706	A-TAKSTOL ARKKONSTRUKSJON	1:7	420 / 297	☒
	707	KINAVIPP PRINSIPP	1:5	420 / 297	☒
	708	W-TAKSTOL KALDT LOFT GAVL	1:5, 1:10	420 / 297	☒
	709	A-TAKSTOL GAVL VARM DEL	1:5, 1:10	420 / 297	☒
	710	A-TAKSTOL GAVL UVENTILERT KOTT	1:5, 1:10	420 / 297	☒
	711	A-TAKSTOL HALV VALM UVENTILERT LOFT	1:5, 1:10	420 / 297	☒
	712	A-TAKSTOL HØY RAFT UTEN UTSTIKK	1:5, 1:10	420 / 297	☒
	713	A-TAKSTOL GAVL VARM DEL UTEN UTSTIKK	1:5, 1:10	420 / 297	☒
	714	A-TAKSTOL GAVL UVENTILERT KOTT UTEN UTSTIKK	1:5, 1:10	420 / 297	☒
	801	I-PROFIL PULTTAK- BUNN- TAKBELEGG	1:5, 1:10	420 / 297	☒
	802	I-PROFIL PULTTAK TOPP - TAKBELEGG	1:5, 1:10	420 / 297	☒
	803	I-PROFIL TAK - GAVL- TAKBELEGG	1:5, 1:10	420 / 297	☒
	804	I-PROFIL FLATT TAK	1:10, 1:5	420 / 297	☒
	805	I-PROFIL SPERR- TAKSTEIN-MØNE	1:10, 1:5	420 / 297	☒
	806	I PROFIL SPERR- GAVL- TAKSTEIN	1:5, 1:10	420 / 297	☒
	807	I PROFIL SPERR- TOPP-BUNN PYNTEKASSE	1:5	420 / 297	☒
	808	I PROFIL TAK- UTBYGGET SPERR I GAVEL	1:5, 1:10	420 / 297	☒
	901	TETT BALKONG OVER VARMT ROM	1:10	420 / 297	☒
	902	TETT BALKONG OVER KALDT ROM	1:10	420 / 297	☒
	903	BALKONG PÅ DRAGER	1:10	420 / 297	☒