

[illegible]




							 VESTLANDS HUS Arkitekter	Tiltakshaver: Kjeilen Hus AS Forhandler: Kjeilen Hus AS Adresse: Flatabakken 1, 6810 Førde, Sunnfjord kommune		
							Hustype : Spesial	Gnr./Bnr: 21/250	Tegningsnr:	502
							Tiltak : Flermannsbolig	Format:		A3
							Type tegning : Fasade Øst, Fasade Nord	Skala:		1:100
							Fase : Skisseforslag	Arkitekt:		vh
							Er tegninger klare for kontrakt og søknad?	Nei	Brannklasse: 1 Risikoklasse: 4	Dato: 11.01.2023 Prosjektnr: 230004
							VESTLANDSHUS ARKITEKTER AS - 6018 ÅLESUND - TLF 70178900			
							TEGNINGEN MÅ HVERKEN HELT ELLER DELVIS KOPIERES ELLER BENYTTES VED TJILTAK SOM VESTLANDSHUS IKKE MEDVIRKER PÅ			
01	Justert altan utenfor E1-06/E2-04		16.03.2023							
Rev.	Beskrivelse		Dato	Sign.	Kontr.					



Arealberegninger iht. NS-3940		
BRA		
	U-etg Trapperom	31,6
	U-etg OA	31,2
	U-etg Garasjekjeller	276,4
	H-etg. Trappehus	24,1
	H-etg. Lydvegg	23,0
	H-etg. Leil. 6-OA	6,4
	H-etg. Leil. 6	34,3
	H-etg. Leil. 5	34,3
	H-etg. Leil. 4	39,3
	H-etg. Leil. 3-OA	21,2
	H-etg. Leil. 3	38,6
	H-etg. Leil. 2-OA	10,5
	H-etg. Leil. 2	38,6
	H-etg. Leil. 1-OA	10,5
	H-etg. Leil. 1	39,3
	H-etg. Gang	27,4
	2-etg. Trappehus	24,1
	2-etg. Lydvegg	14,0
	2-etg. Leil. 4	58,8
	2-etg. Leil. 3	58,8
	2-etg. Leil. 2	61,7
	2-etg. Leil. 1	61,7
2-etg. Gang	20,8	
		986,4 m²
P-ROM		
	H-etg. Leil. 6	34,3
	H-etg. Leil. 5	34,3
	H-etg. Leil. 4	39,3
	H-etg. Leil. 3	38,6
	H-etg. Leil. 2	38,6
	H-etg. Leil. 1	39,3
	2-etg. Leil. 4	53,7
	2-etg. Leil. 3	53,7
	2-etg. Leil. 2	56,6
	2-etg. Leil. 1	56,6
		445,1 m²
BYA		
	Overbygd	84,7
	Bygningskropp	327,0
		411,6 m²
BTA		
	Garasjekjeller	290,3
		290,3 m²

					 VESTLANDS HUS Arkitekter Tiltakshaver: Kjeilen Hus AS Forhandler: Kjeilen Hus AS Adresse: Flatabakken 1, 6810 Førde, Sunnfjord kommune
					Hustype : SpesialGnr./Bnr: 21/250Tegningsnr: 503 Type tegning : U. etasjeFormat: A3 Fase : SkisseforslagSkala: 1:100
					Er tegninger klart for kontrakt og søknad?NeiDato: 11.01.2023 Risikoklasse: 4Prosjektnr: 230004
					VESTLANDSHUS ARKITEKTER AS - 6018 ÅLESUND - TLF 70178900 TEGNINGEN MÅ HVERKEN HELT ELLER DELVIS KOPIERES ELLER BENYTTES VED TILTAK SOM VESTLANDSHUS IKKE MEDVIRKER
01	Justert altan utenfor E1-06/E2-04	16.03.2023			
Rev.	Beskrivelse	Dato	Sign.	Kontor.	

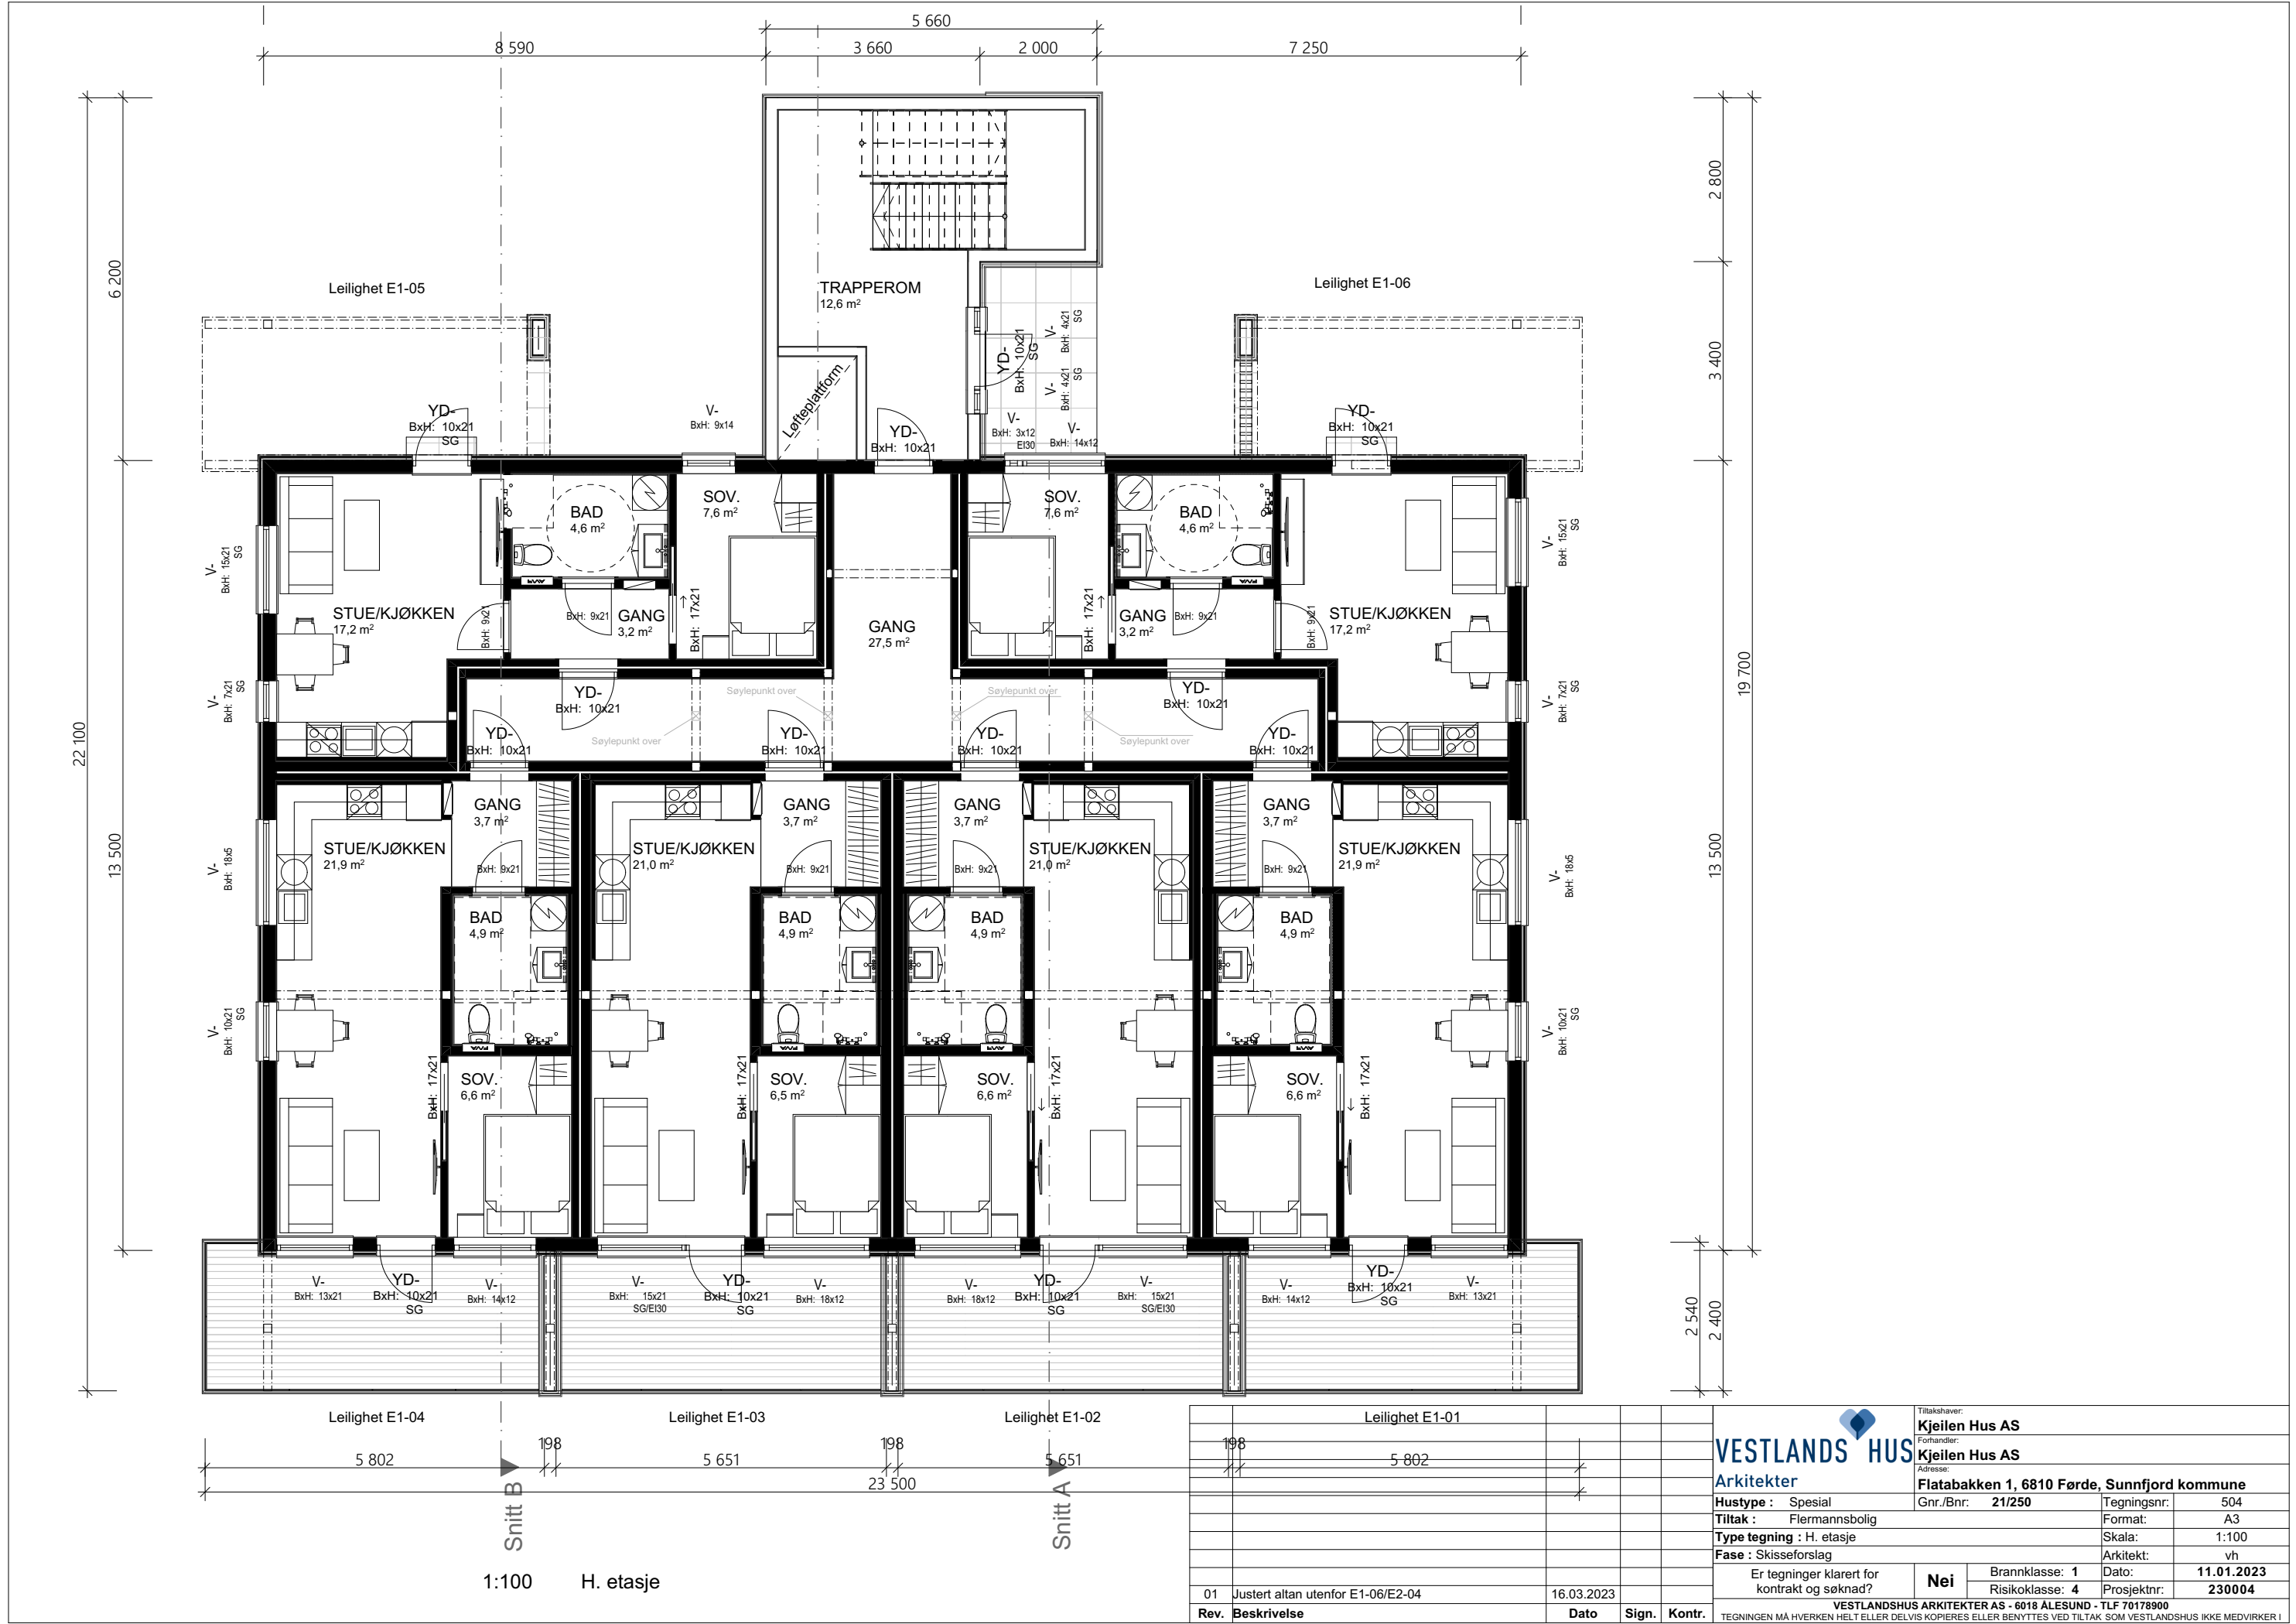

Rev.	Beskrivelse	Dato	Sign.	Kontr.
01	Justert altan utenfor E1-06/E2-04	16.03.2023		



VESTLANDS HUS

Arkitekter

Tiltakshaver:
Kjeilen Hus AS


Forhandler:
Kjeilen Hus AS

Adresse:
Flatabakken 1, 6810 Førde, Sunnfjord kommune

Hustype : Spesial		Gnr./Bnr: 21/250		Tegningsnr: 504	
Tiltak : Flermannsbolig				Format: A3	
Type tegning : H. etasje				Skala: 1:100	
Fase : Skisseforslag				Arkitekt: vh	
Er tegninger klarert for kontrakt og søknad?		Nei		Dato: 11.01.2023	
				Prosjektnr: 230004	


VESTLANDSHUS ARKITEKTER AS - 6018 ÅLESUND - TLF 70178900

TEGNINGEN MÅ HVERKEN HELT ELLER DELVIS KOPIERES ELLER BENYTTES VED TILTAK SOM VESTLANDSHUS IKKE MEDVIRKER I

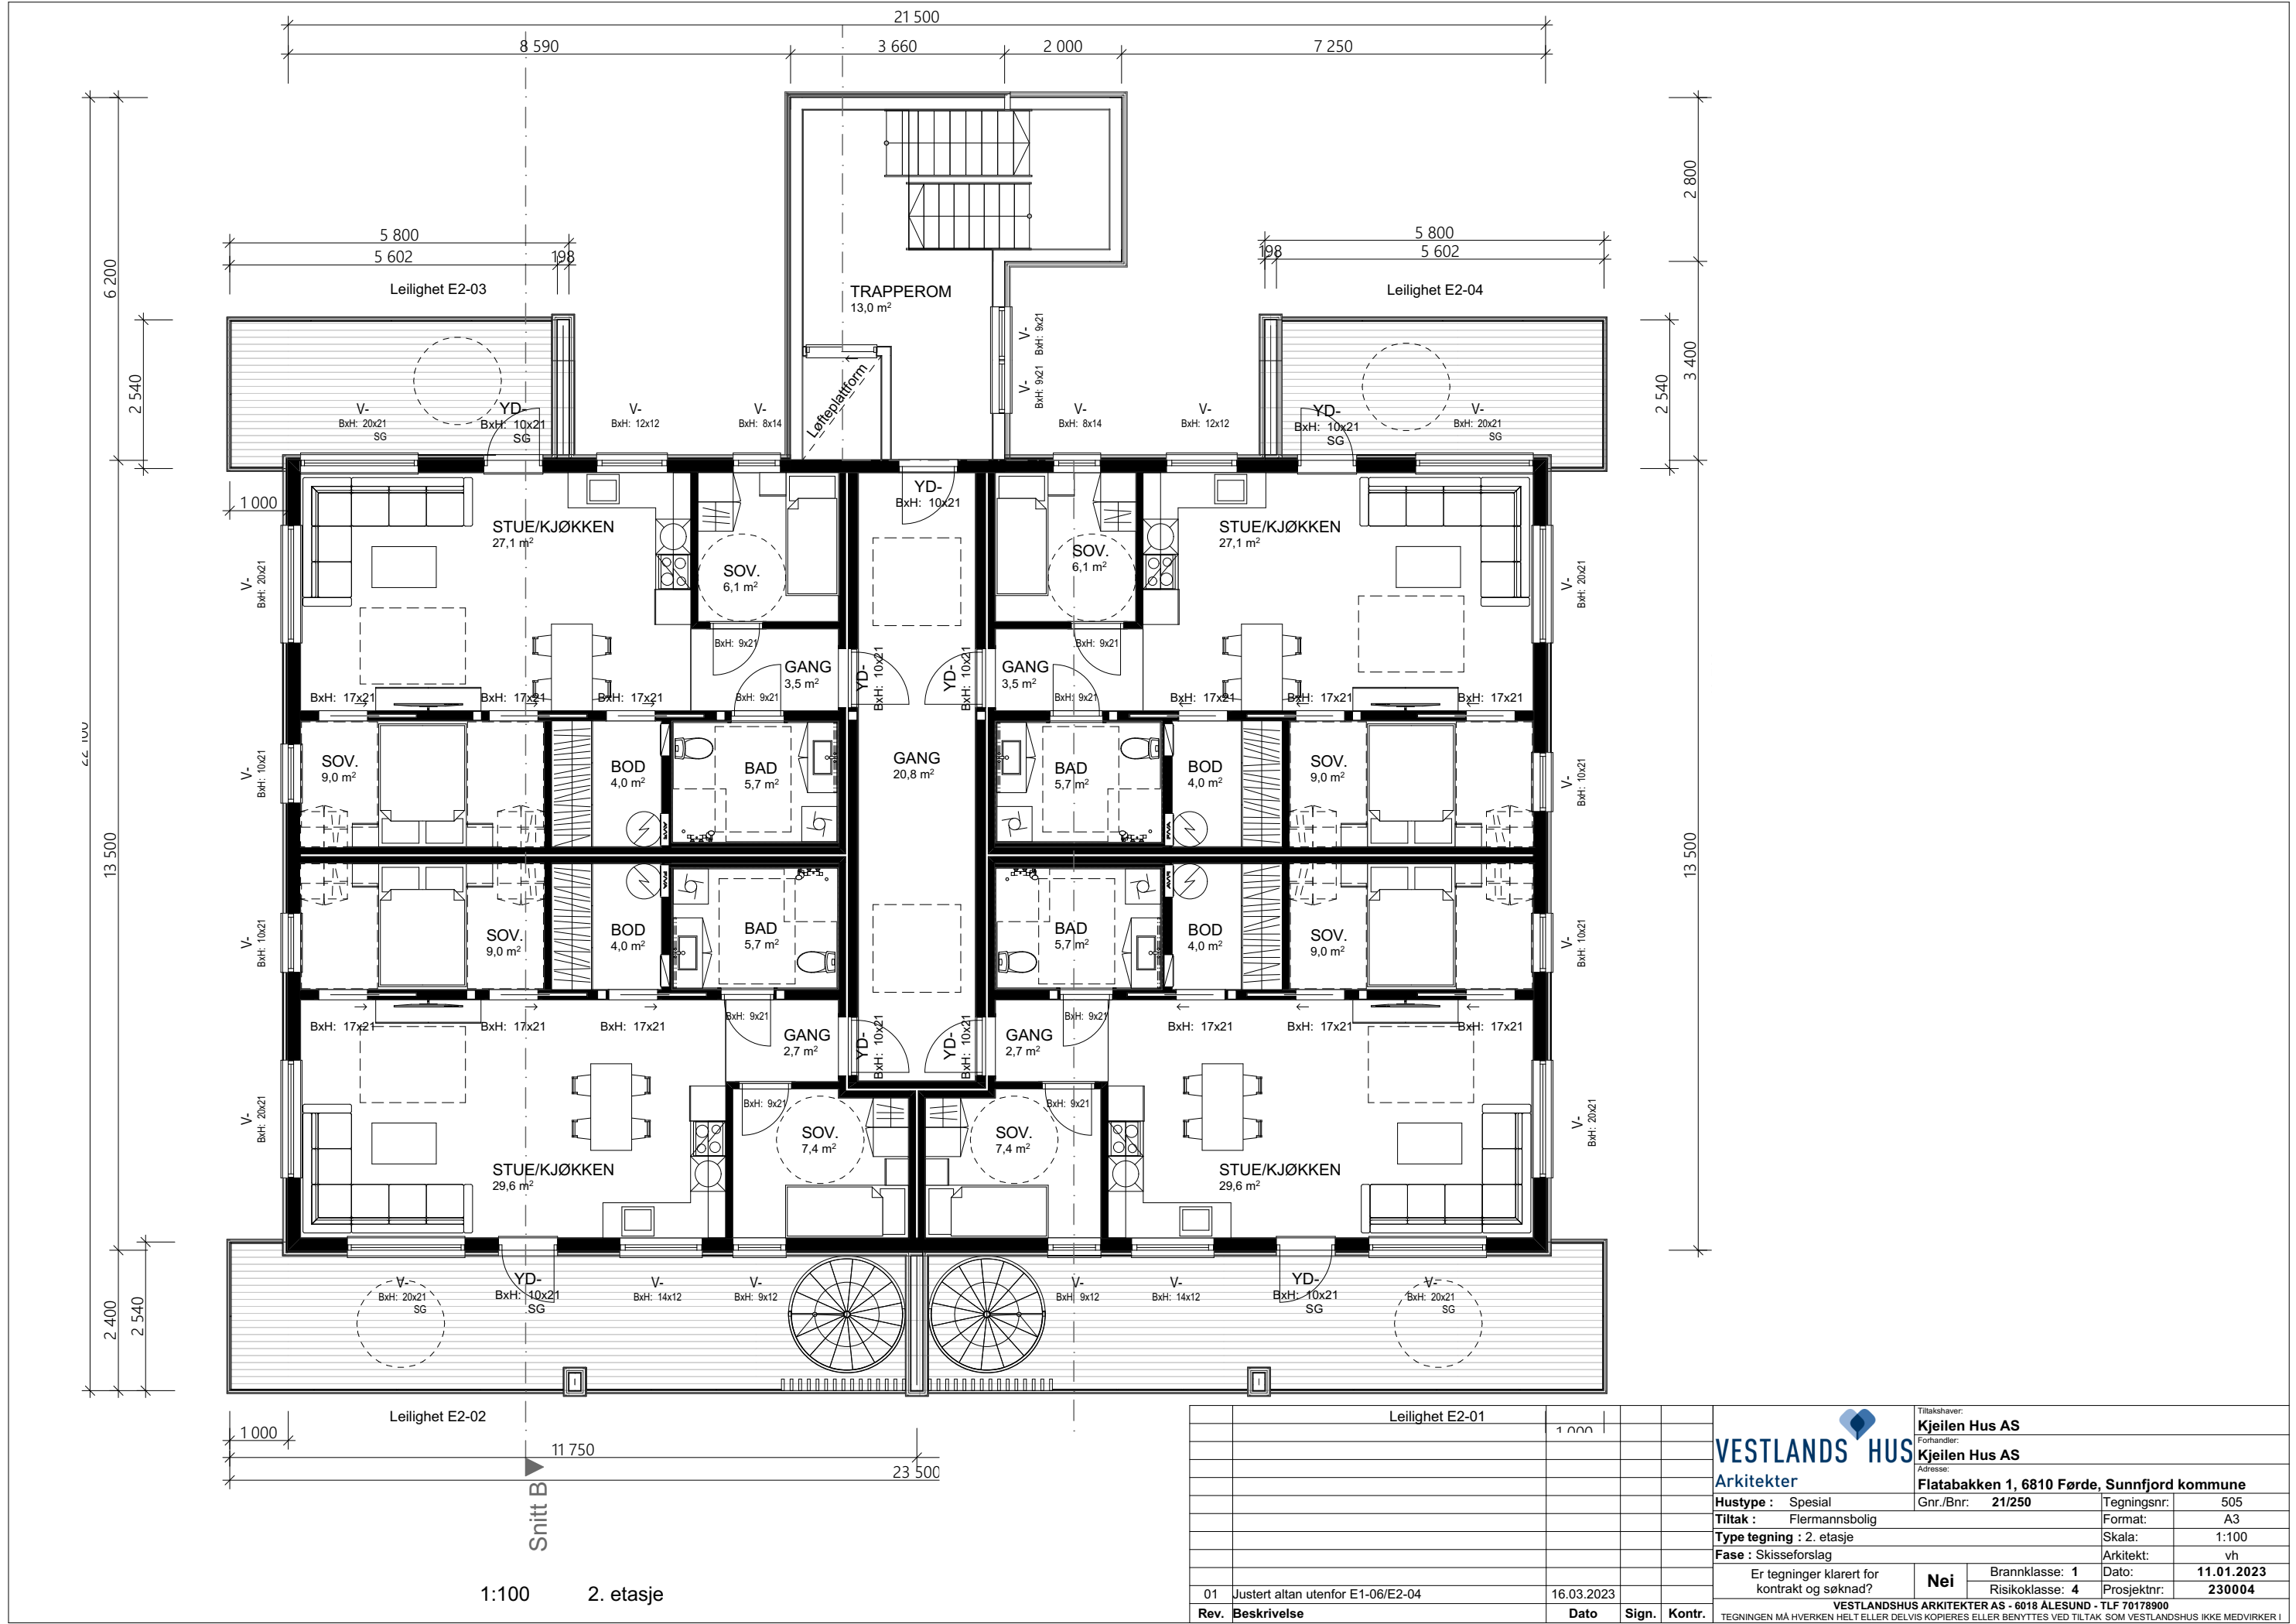

	Leilighet E2-01	1	000		
01	Justert altan utenfor E1-06/E2-04	16.03.2023			
Rev.	Beskrivelse	Dato	Sign.	Kontr.	

		Tiltakshaver:	
		Kjeilen Hus AS	
Forhandler:		Kjeilen Hus AS	
		Adresse:	
Hustype : Spesial		Flatabakken 1, 6810 Førde, Sunnfjord kommune	
Tiltak : Flermannsbolig		Gnr./Bnr: 21/250	Tegningsnr: 505
Type tegning : 2. etasje		Format: A3	Skala: 1:100
Fase : Skisseforslag		Arkitekt: vh	Dato: 11.01.2023
Er tegninger klarert for kontrakt og søknad?		Nei	Risikoklasse: 4
		Brannklasse: 1	Prosjektnr: 230004
VESTLANDSHUS ARKITEKTER AS - 6018 ÅLESUND - TLF 70178900			
TEGNINGEN MÅ HVERKEN HELT ELLER DELVIS KOPIERES ELLER BENYTTES VED TILTAK SOM VESTLANDSHUS IKKE MEDVIRKER I			

 

Kote 11.3

[illegible]