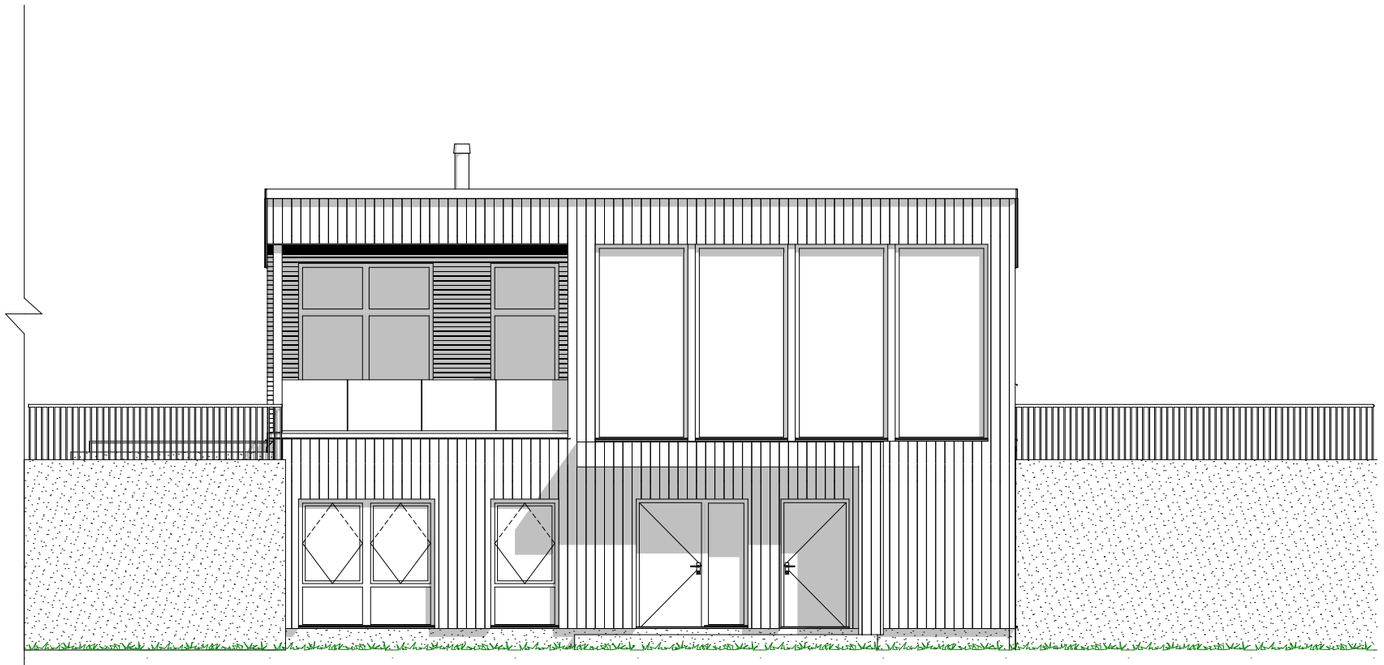

1:100 Fasade Sør Øst

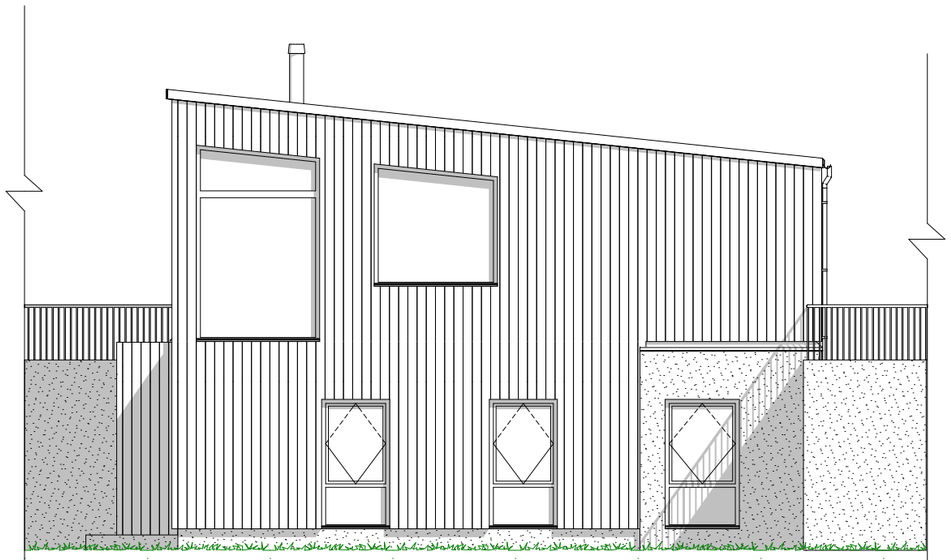

1:100 Fasade Nord Øst

Rev.	Beskrivelse	Dato	Sign.	Kontr.
01	Endringer plan, fasade og bygningskropp. Oppdatert arealer	03.02.2026	vh	
02	Prosjekterings- og sidemanns-kontroll. Energi- og dagslys-beregning.	02.03.2026	vh	på
03	Justering vinduer. Revisjon energiberegning	11.03.2026	vh	på
04	Fjernet/flyttet vinduer og fasadefelt i fasade. Mindre endringer planløsning	19.03.2026	vh	
05	Mindre justeringer planløsning, soverom og trapp.	26.03.2026	vh	

VESTLANDS HUS
Arkitekter

Tiltakshaver: **Birte Gideonsen og Kristoffer Lønning**

Forhandler: **Kjeilen Hus AS**

Adresse: **Blåbærlia 25, 6814 Førde**

Hustype : Spesial | Gnr./Bnr: **62/968** | Tegningsnr: 501

Tiltak : Enebolig m/garasje | Format: A3

Type tegning : Fasade Nord Øst, Fasade Sør Øst | Skala: 1:100

Fase : Søknadstegninger | Arkitekt: vh

Er tegninger klarert for kontrakt og søknad? **Nei** | Brannklasse: **1** | Risikoklasse: **4** | Dato: **09.01.2026** | Prosjektnr: **260000**

VESTLANDSHUS ARKITEKTER AS - 6018 ÅLESUND - TLF 70178900

TEGNINGEN MÅ HVERKEN HELT ELLER DELVIS KOPIERES ELLER BENYTTES VED TILTAK SOM VESTLANDSHUS IKKE MEDVIRKER I

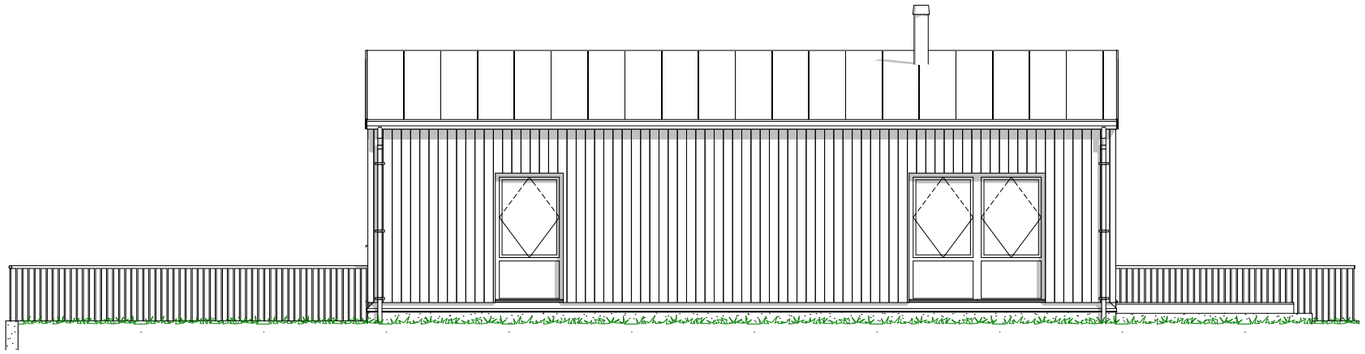

1:100 Fasade Nord Vest

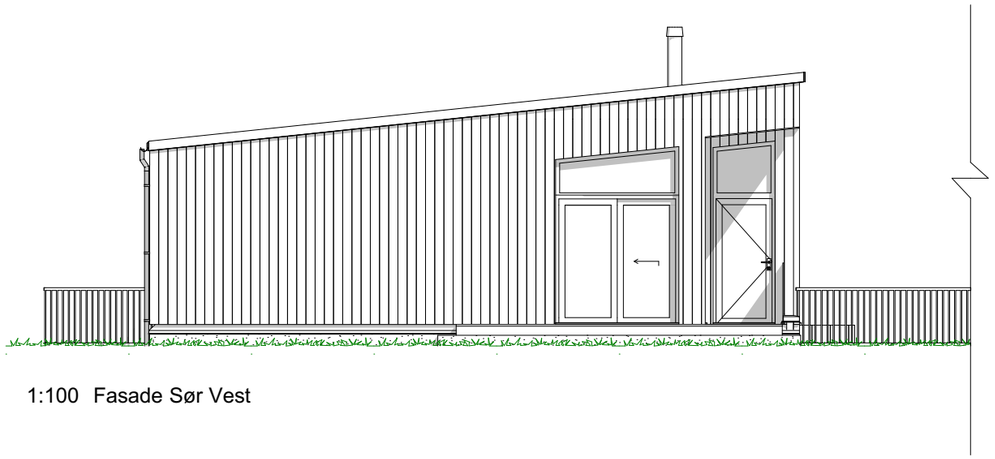

1:100 Fasade Sør Vest

Rev.	Beskrivelse	Dato	Sign.	Kontr.
01	Endringer plan, fasade og bygningskropp. Oppdatert arealer	03.02.2026	vh	
02	Prosjekterings- og sidemanns-kontroll. Energi- og dagslys-beregning.	02.03.2026	vh	på
03	Justering vinduer. Revisjon energiberegning	11.03.2026	vh	på
04	Fjernet/flyttet vinduer og fasadefelt i fasade. Mindre endringer planløsning	19.03.2026	vh	
05	Mindre justeringer planløsning, soverom og trapp.	26.03.2026	vh	

VESTLANDS HUS
Arkitekter

Tiltakshaver: **Birte Gideonsen og Kristoffer Lønning**

Forhandler: **Kjeilen Hus AS**

Adresse: **Blåbærlia 25, 6814 Førde**

Hustype : Spesial | Gnr./Bnr: **62/968** | Tegningsnr: 502

Tiltak : Enebolig m/garasje | Format: A3

Type tegning : Fasade Sør Vest, Fasade Nord Vest | Skala: 1:100

Fase : Søknadstegninger | Arkitekt: vh

Er tegninger klarert for kontrakt og søknad? **Nei** | Brannklasse: **1** | Risikoklasse: **4** | Dato: **09.01.2026** | Prosjektnr: **260000**

VESTLANDSHUS ARKITEKTER AS - 6018 ÅLESUND - TLF 70178900

TEGNINGEN MÅ HVERKEN HELT ELLER DELVIS KOPIERES ELLER BENYTTES VED TILTAK SOM VESTLANDSHUS IKKE MEDVIRKER I

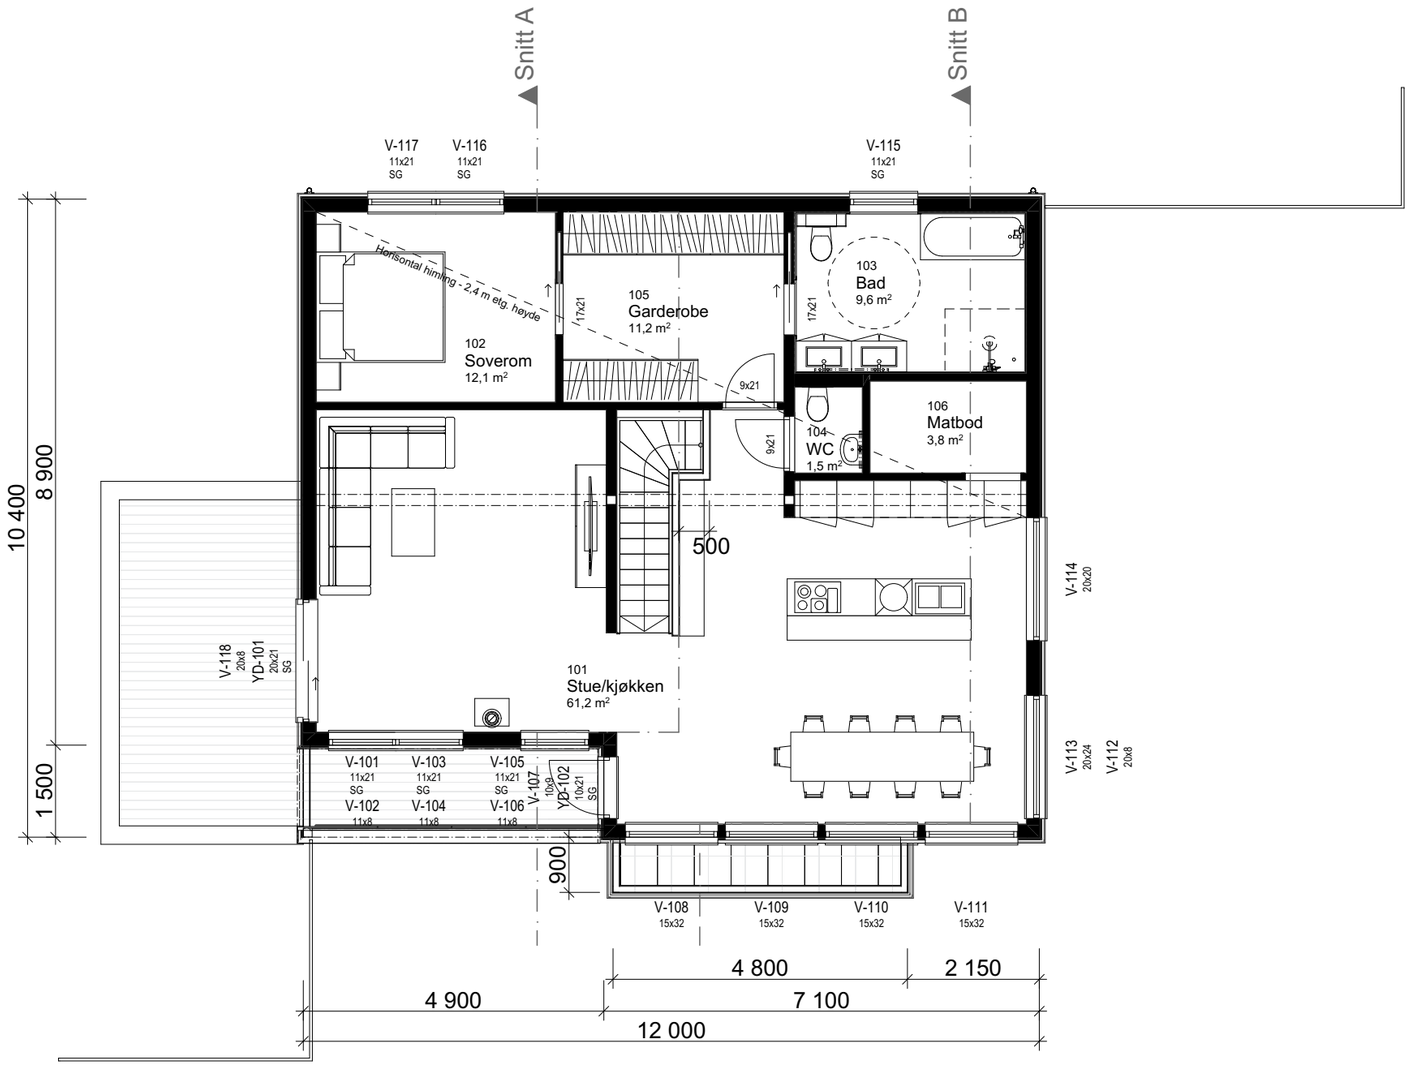

1:100 H. etasje

Arealberegninger iht. NS-3940:2012		
BRA		
	U-etg	113,1
	H-etg OA	6,0
	H-etg	108,2
		227,3 m²
P-ROM		
	U-etg	102,8
	H-etg	103,5
		206,3 m²
BYA		
	Bygningskropp	129,6
		129,6 m²

Rev.	Beskrivelse	Dato	Sign.	Kontr.
01	Endringer plan, fasade og bygningskropp. Oppdatert arealer	03.02.2026	vh	
02	Prosjekterings- og sidemanns-kontroll. Energi- og dagslys-beregning.	02.03.2026	vh	på
03	Justering vinduer. Revisjon energiberegning	11.03.2026	vh	på
04	Fjernet/flyttet vinduer og fasadefelt i fasade. Mindre endringer planløsning	19.03.2026	vh	
05	Mindre justeringer planløsning, soverom og trapp.	26.03.2026	vh	

VESTLANDS HUS Arkitekter

Tiltakshaver: **Birte Gideonsen og Kristoffer Lønning**

Forhandler: **Kjeilen Hus AS**

Adresse: **Blåbærlia 25, 6814 Førde**

Hustype : Spesial	Gnr./Bnr: **62/968**	Tegningsnr:	503
Tiltak : Enebolig m/garasje		Format:	A3
Type tegning : H. etasje		Skala:	1:100
Fase : Søknadstegninger		Arkitekt:	vh
Er tegninger klarert for kontrakt og søknad? **Nei**	Brannklasse: **1** / Risikoklasse: **4**	Dato:	**09.01.2026**
		Prosjektnr:	**260000**

VESTLANDSHUS ARKITEKTER AS - 6018 ÅLESUND - TLF 70178900

TEGNINGEN MÅ HVERKEN HELT ELLER DELVIS KOPIERES ELLER BENYTTES VED TILTAK SOM VESTLANDSHUS IKKE MEDVIRKER I

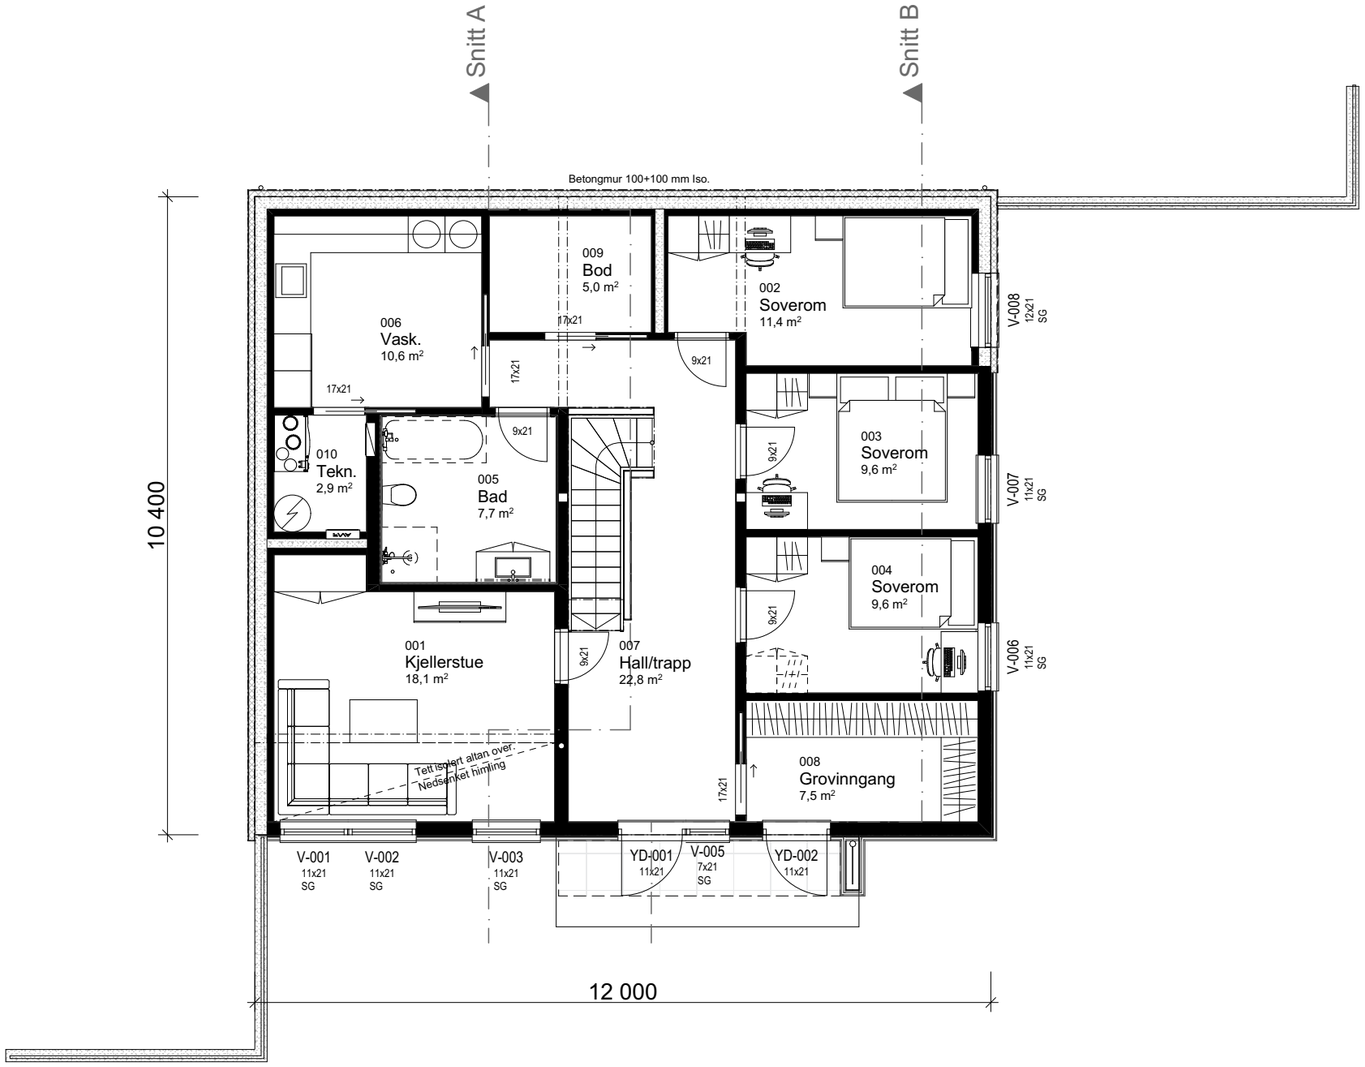

1:100 U. etasje

Rev.	Beskrivelse	Dato	Sign.	Kontr.
01	Endringer plan, fasade og bygningskropp. Oppdatert arealer	03.02.2026	vh	
02	Prosjekterings- og sidemanns-kontroll. Energi- og dagslys-beregning.	02.03.2026	vh	på
03	Justering vinduer. Revisjon energiberegning	11.03.2026	vh	på
04	Fjernet/flyttet vinduer og fasadefelt i fasade. Mindre endringer planløsning	19.03.2026	vh	
05	Mindre justeringer planløsning, soverom og trapp.	26.03.2026	vh	

VESTLANDS HUS Arkitekter

Tiltakshaver: **Birte Gideonsen og Kristoffer Lønning**

Forhandler: **Kjeilen Hus AS**

Adresse: **Blåbærlia 25, 6814 Førde**

Hustype : Spesial	Gnr./Bnr: **62/968**	Tegningsnr:	504
Tiltak : Enebolig m/garasje		Format:	A3
Type tegning : U. etasje		Skala:	1:100
Fase : Søknadstegninger		Arkitekt:	vh
Er tegninger klarert for kontrakt og søknad? **Nei**	Brannklasse: **1**	Dato:	**09.01.2026**
	Risikoklasse: **4**	Prosjektnr:	**260000**

VESTLANDSHUS ARKITEKTER AS - 6018 ÅLESUND - TLF 70178900

TEGNINGEN MÅ HVERKEN HELT ELLER DELVIS KOPIERES ELLER BENYTTES VED TILTAK SOM VESTLANDSHUS IKKE MEDVIRKER I

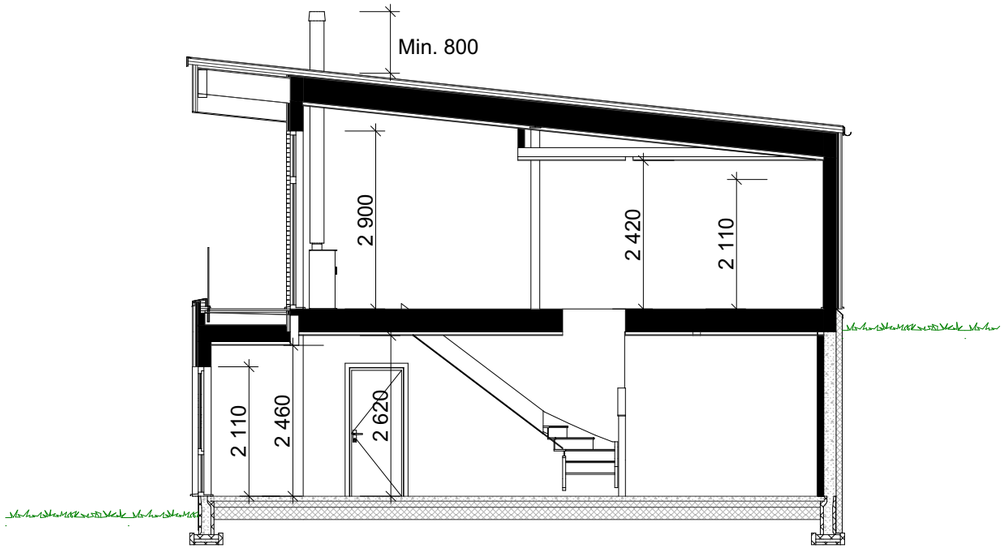

1:100 Snitt A

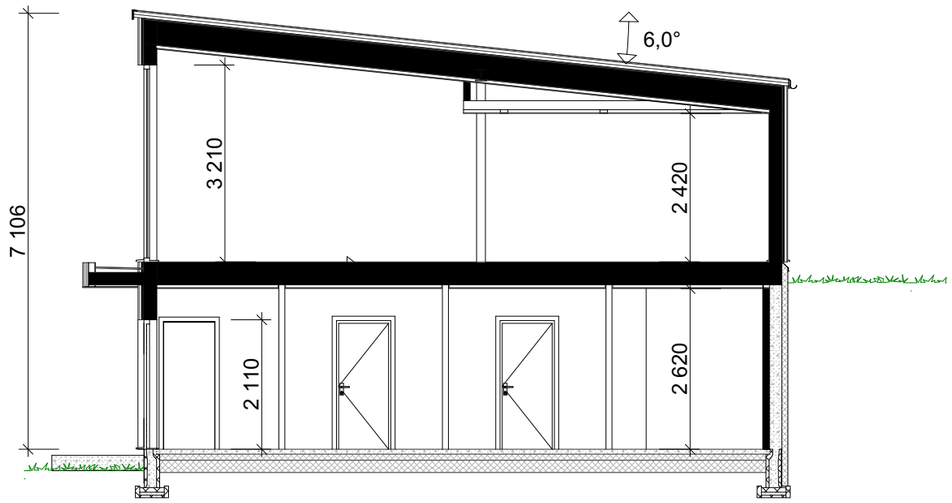

1:100 Snitt B

Rev.	Beskrivelse	Dato	Sign.	Kontr.
01	Endringer plan, fasade og bygningskropp. Oppdatert arealer	03.02.2026	vh	
02	Prosjekterings- og sidemanns-kontroll. Energi- og dagslys-beregning.	02.03.2026	vh	på
03	Justering vinduer. Revisjon energiberegning	11.03.2026	vh	på
04	Fjernet/flyttet vinduer og fasadefelt i fasade. Mindre endringer planløsning	19.03.2026	vh	
05	Mindre justeringer planløsning, soverom og trapp.	26.03.2026	vh	

VESTLANDS HUS
Arkitekter

Tiltakshaver: **Birte Gideonsen og Kristoffer Lønning**
Forhandler: **Kjeilen Hus AS**
Adresse: **Blåbærlia 25, 6814 Førde**

Hustype : Spesial	Gnr./Bnr: **62/968**	Tegningsnr:	506
Tiltak : Enebolig m/garasje		Format:	A3
Type tegning : Snitt A, Snitt B		Skala:	1:100
Fase : Søknadstegninger		Arkitekt:	vh
Er tegninger klarert for kontrakt og søknad? **Nei**	Brannklasse: **1** / Risikoklasse: **4**	Dato:	**09.01.2026**
		Prosjektnr:	**260000**

VESTLANDSHUS ARKITEKTER AS - 6018 ÅLESUND - TLF 70178900
TEGNINGEN MÅ HVERKEN HELT ELLER DELVIS KOPIERES ELLER BENYTTES VED TILTAK SOM VESTLANDSHUS IKKE MEDVIRKER I