


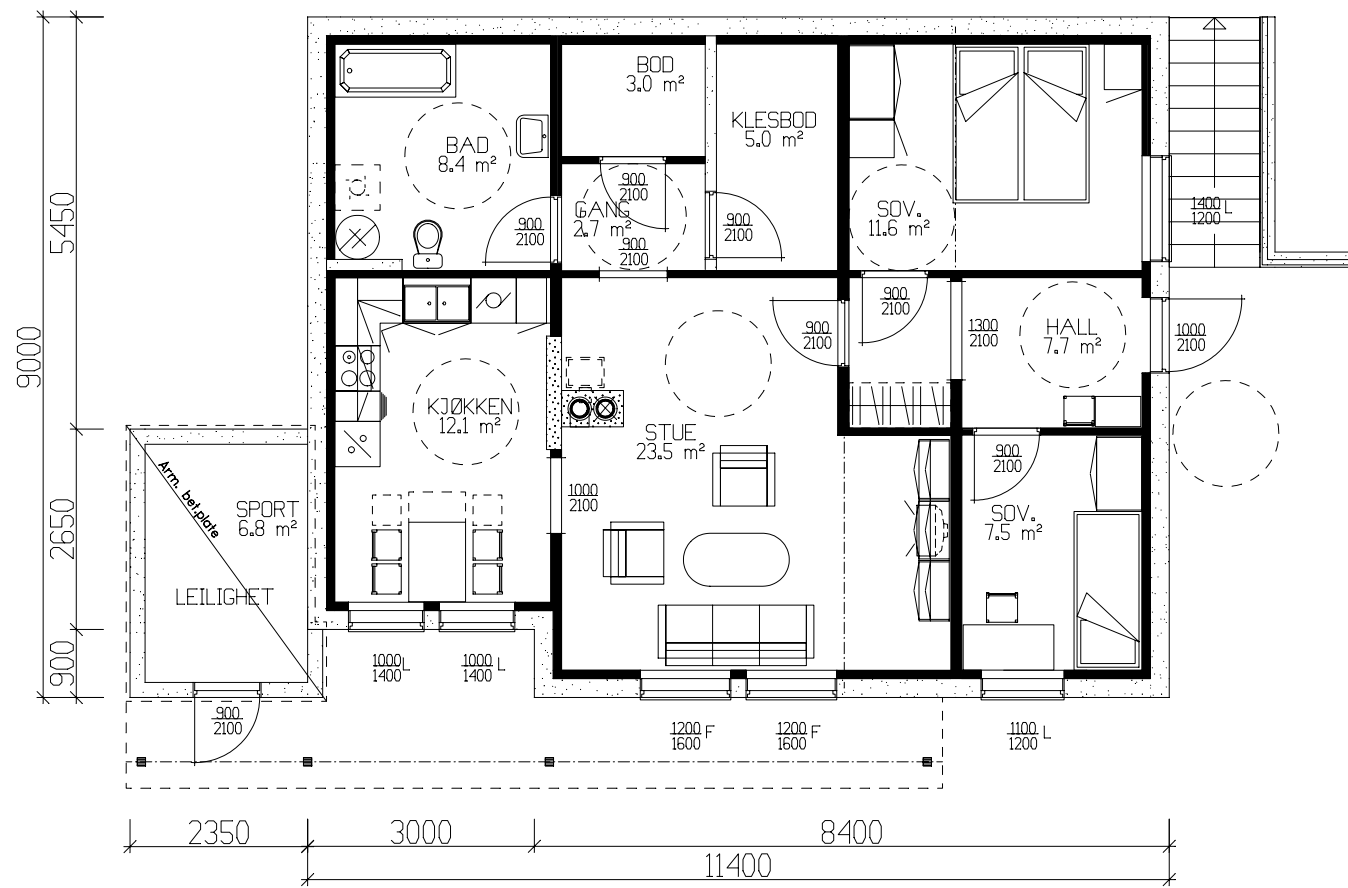

LEILIGHET 85.7m² BRA-K+UTEBOD 6.8m² BRA.



HOVEDPLAN 88.5m² BRA-K + SPORT 5.0m² BRA.

	BRA	B.fakt	BA	BRA-K
Hovedplan	88.50	1.0	88.50	88.50
Etg.plan	47.00	0.6	28.20	47.00
Utv. bod 1. etg.	5.00	0.6	3.00	0
Sum 1 m²	140.50		119.70	135.50

GRUNNFLATE	(M ²)	108.4
BEBYGD AREAL	(M ²)	124.1

Tiltakshaver:				 TEGNINGS NR. 501 PROSJ.NR. 193p	
Leverandør:					
HUSTYPE: 120-80+		PLAN			DATO 04.07.02 på
Byggeplassens adresse:					REV.1
					REV.2
					REV.3
G.nr.		Br.nr.			SKALA 1 : 100
ER TEGNING KONTROLLERT		I H.T. SJEKKLISTER ?			 DATA DESIGN SYSTEM
VestlandsHusgruppens arkitektkontor – 6018 Alesund – Tlf. 70 17 89 00					
TEGNINGEN MÅ HVERKEN HELT ELLER DELVIS KOPIERES ELLER BENYTTES VED TILTAK SOM VESTLANDSHUS IKKE MEDVIRKER I.					