




LEILIGHET 75.1m² BRA-K + SPORT 5.5m² BRA.

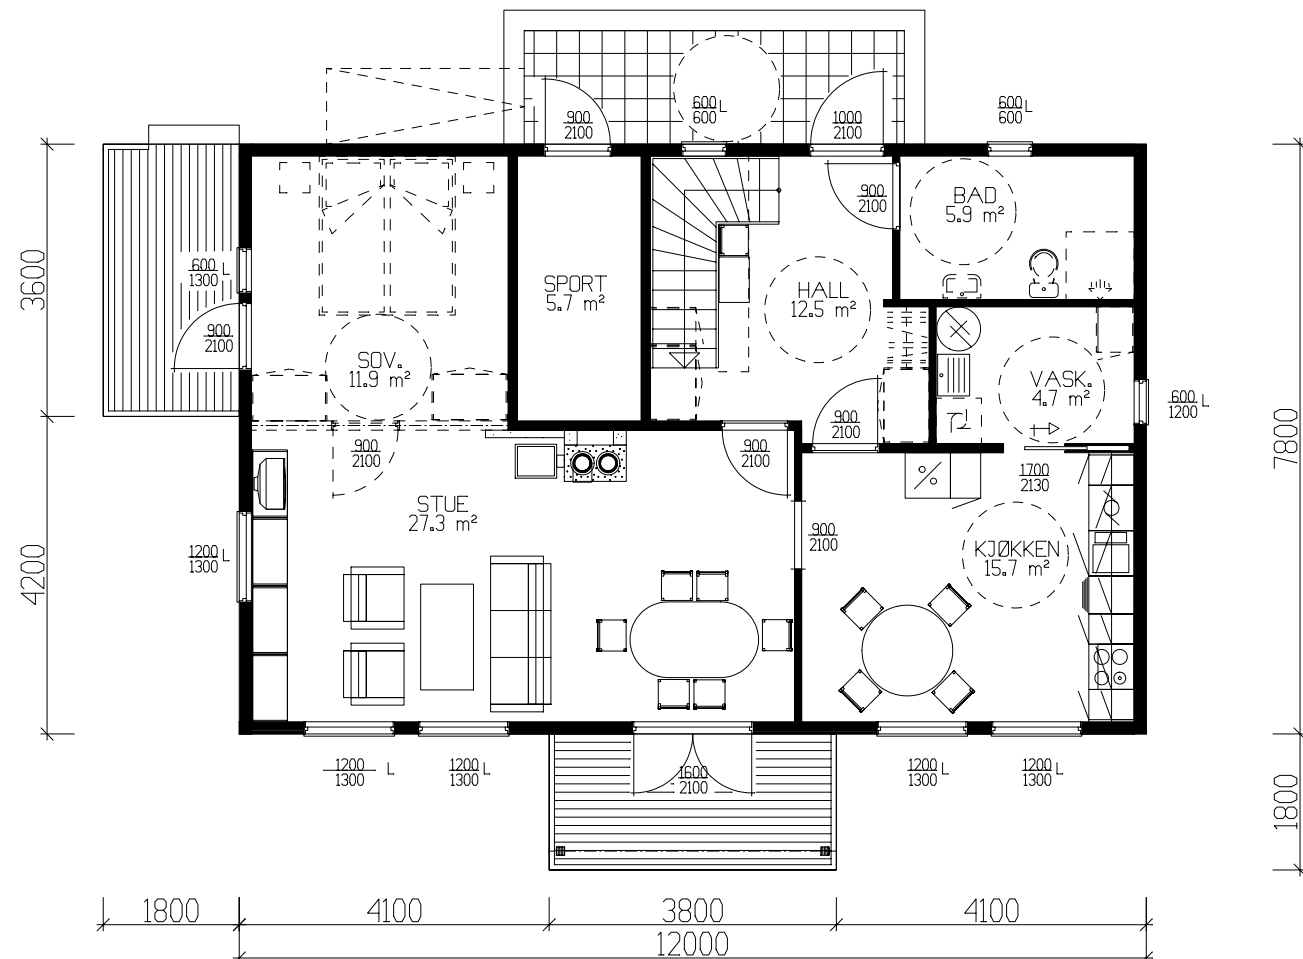

HOVEDPLAN 81.6m² BRA-K + SPORT 5.7m² BRA

	BRA	B.fakt	BA	BRA-K
Hovedplan	81.60	1.0	81.60	81.60
Etg.plan	58.60	0.6	35.16	58.60
Utv. bod 1. etg.	5.70	0.6	3.42	0
Sum 1 m²	145.90		120.18	140.20

GRUNNFLATE	(M ²)	93.6
BEBYGD AREAL	(M ²)	106.9

Tiltakshaver:				 TEGNINGS NR. 501 PROSJ.NR. 187p
Leverandør:				
HUSTYPE: 120-33B +		PLANER	DATO 03.07.02 på	
Byggeplassens adresse:			REV.1	
			REV.2	
			REV.3	
G.nr.	Br.nr.	ER TEGNING KONTROLLERT I H.T. SJEKKLISTER ?	SKALA 1 : 100	
			 DATA DESIGN SYSTEM	
VestlandsHusgruppens arkitektkontor – 6018 Alesund – Tlf. 70 17 89 00				
TEGNINGEN MÅ HVERKEN HELT ELLER DELVIS KOPIERES ELLER BENYTTES VED TILTAK SOM VESTLANDSHUS IKKE MEDVIRKER I.				