




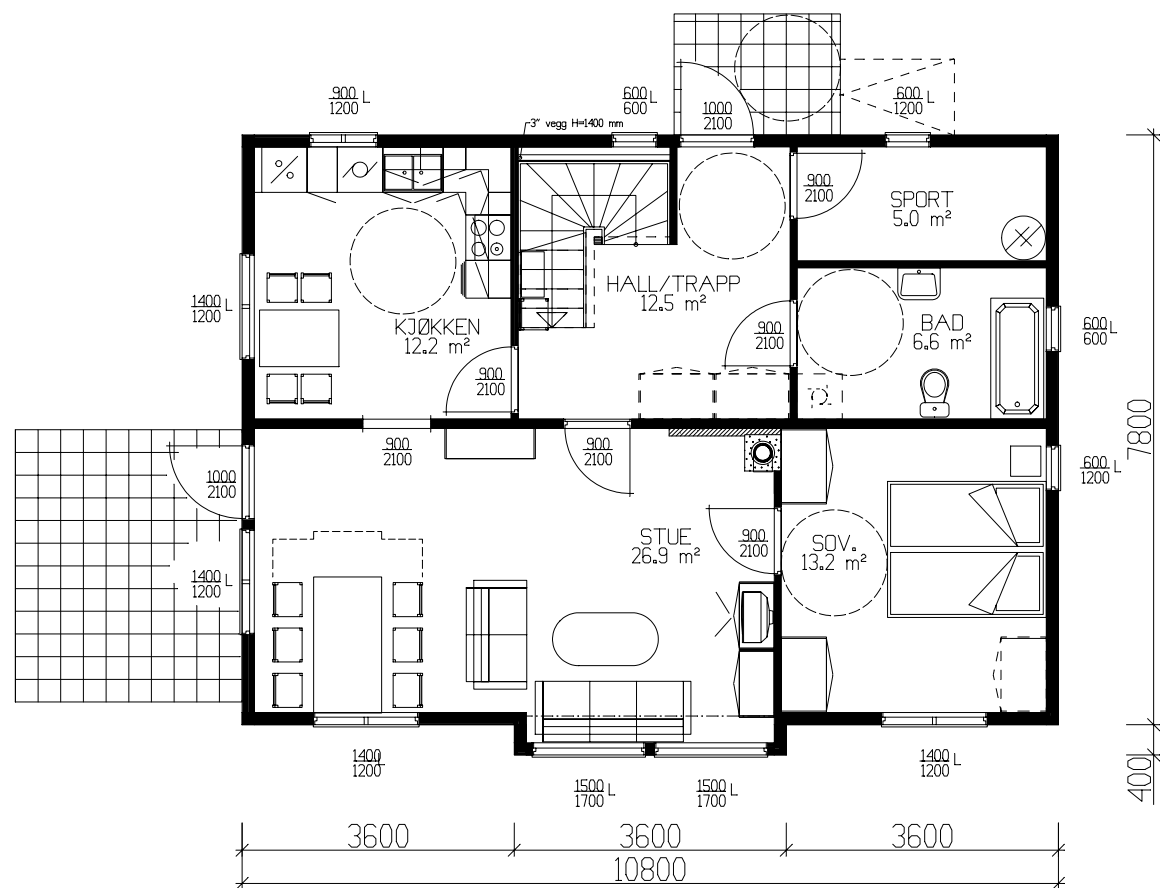

HOVEDPLAN 74.7m² BRA-K + SPORT 5.0m² BRA.

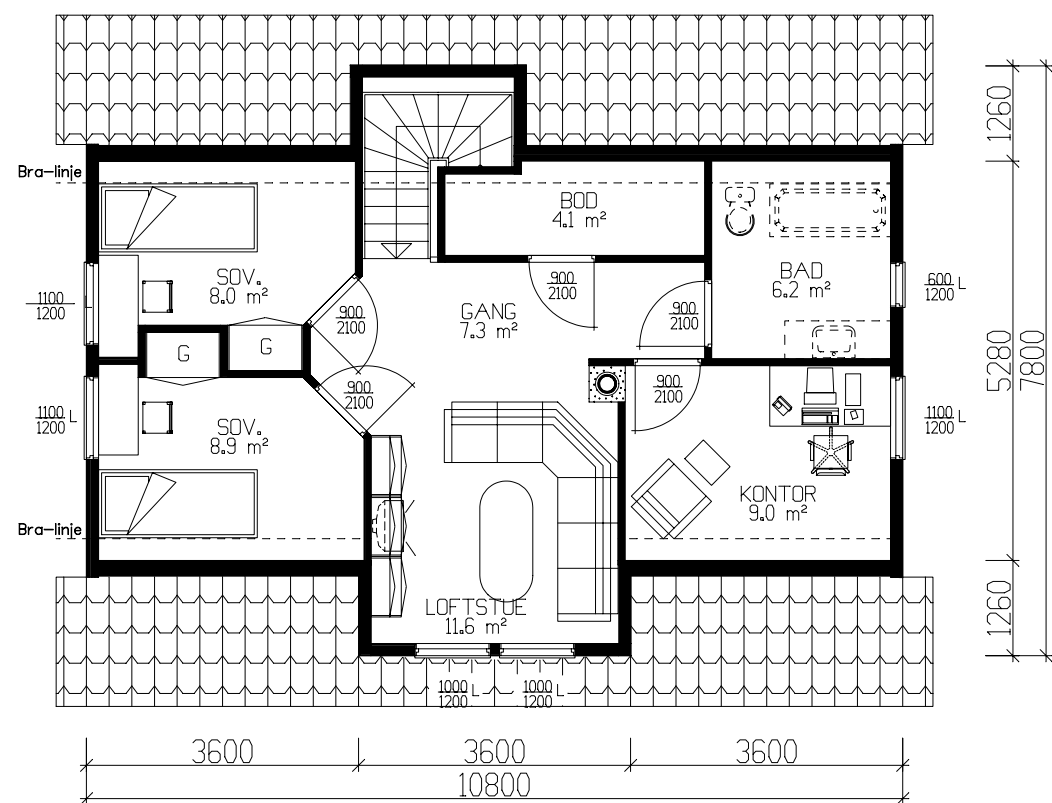

ETASJEPLAN 53.9m² BRA-K

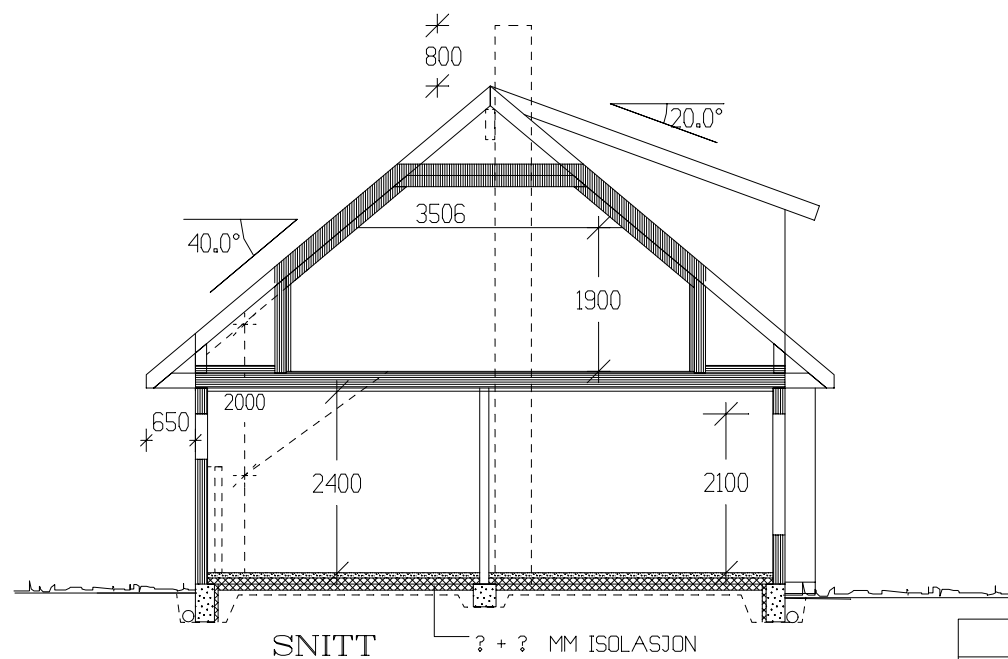

SNITT

? + ? MM ISOLASJON

	BRA	B.fakt	BA	BRA-K
Hovedplan	79.70	1.0	79.70	79.70
Etg.plan	53.90	0.6	32.34	53.90
Sum 1 m²	133.60		112.04	133.60
GRUNNFLATE (M ²)			85.7	
BEBYGD AREAL (M ²)			85.7	

Tiltakshaver:				 VestlandsHus	
Leverandør:					
HUSTYPE: 115-55B+		PLANER - SNITT			DATO 26.09.02 på
Byggeplassens adresse:					REV.1
					REV.2
				REV.3	
				SKALA 1 : 100	
G.nr.	Br.nr.	ER TEGNING KONTROLLERT I H.T. SJEKKLISTER ?		 DATA DESIGN SYSTEM	
VestlandsHusgruppens arkitektkontor – 6018 Alesund – Tlf. 70 17 89 00					
TEGNINGEN MÅ HVERKEN HELT ELLER DELVIS KOPIERES ELLER BENYTTES VED TILTAK SOM VESTLANDSHUS IKKE MEDVIRKER I.					