




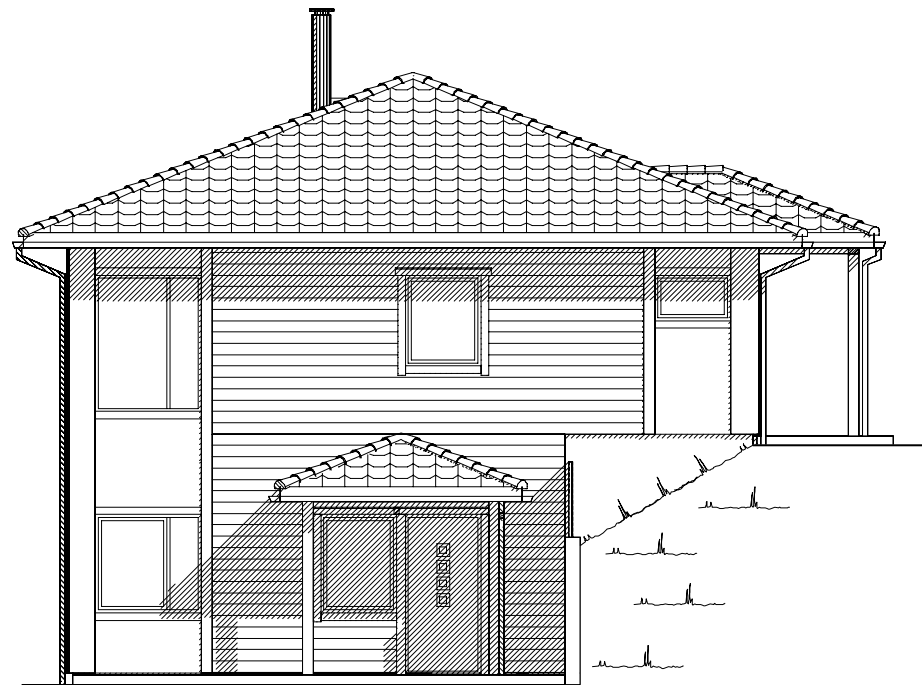

Fasade mot .

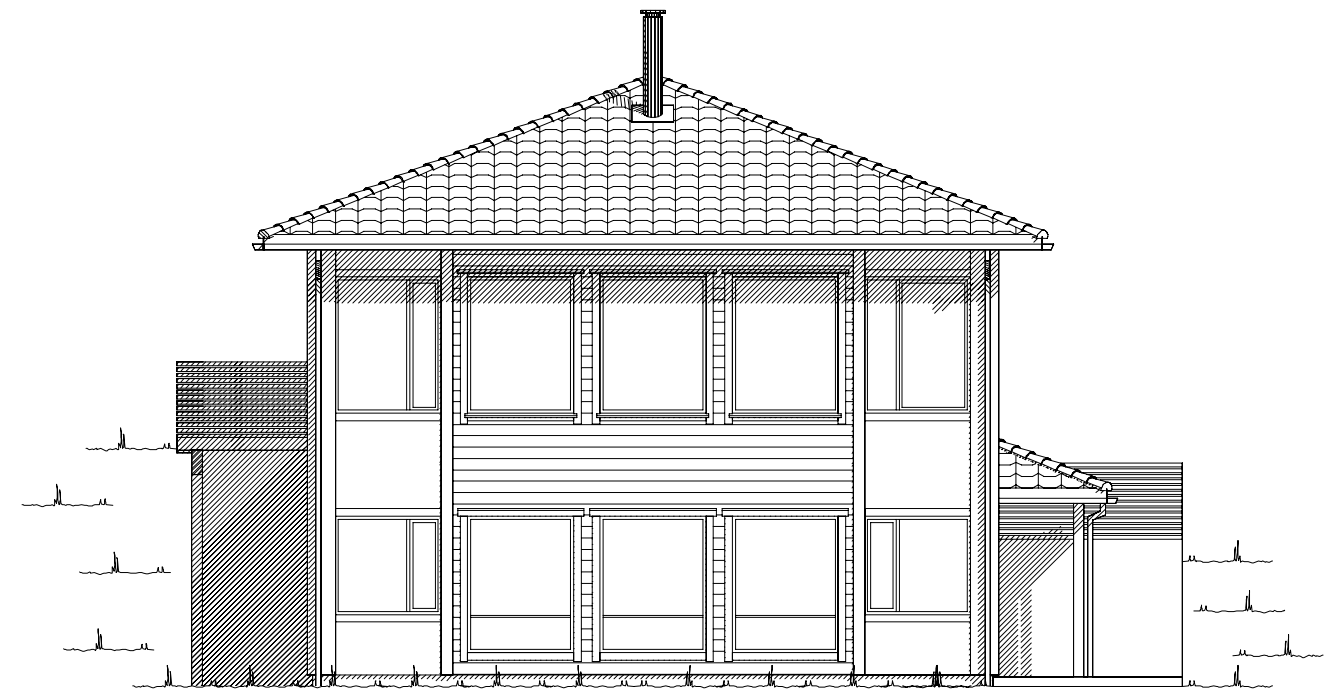

Fasade mot .

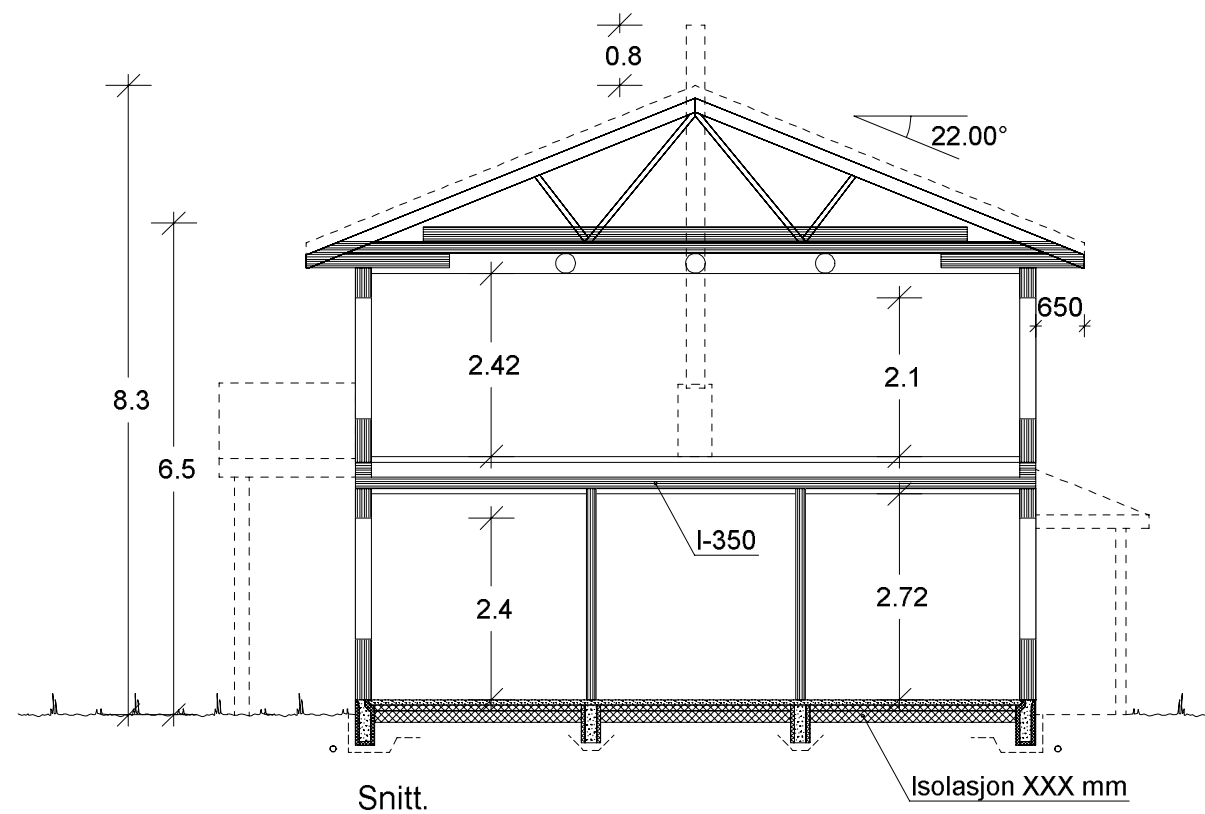


Snitt.

Isolasjon XXX mm


UTFORMING AV TILTAK BEKREFTES FOREVIST:

Nabo.nr.	G.nr.	Br.nr.	Dato	Sign.
Nabo.nr.	G.nr.	Br.nr.	Dato	Sign.
Nabo.nr.	G.nr.	Br.nr.	Dato	Sign.
Nabo.nr.	G.nr.	Br.nr.	Dato	Sign.

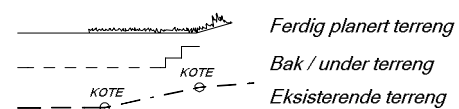


VESTLANDS HUS		Tiltakshaver: Reset Frisør - Jofrid Eide	
		Forhandler: Vestbygg AS	
Hustype: Sandshornet		Fasade 1, 2 og snitt	
Byggeplassens adresse: Sørbovåg, 6958 SØRBØVÅG		ARKIV NR.:	
G.nr.	Br.nr.	Er tegning klarert for bestilling, kontrakt og søkning ?	Nei
VESTLANDSHUSGRUPPENS ARKITEKTKONTOR - 6018 ÅLESUND - TLF. 70 17 89 00		TEGNINGEN MÅ HVERKEN HELT ELLER DELVIS KOPIERES ELLER BENYTTES VED TILTAK SOM VESTLANDSHUS IKKE MEDVIRKER I.	


DATO 09.08.17 vhh	SKALA 1 : 100
REV.1 14.02.18 lk	
REV.2	
REV.3	Tegningsnr. 501
DATA DESIGN SYSTEM	
Prosj.nr. 180019	

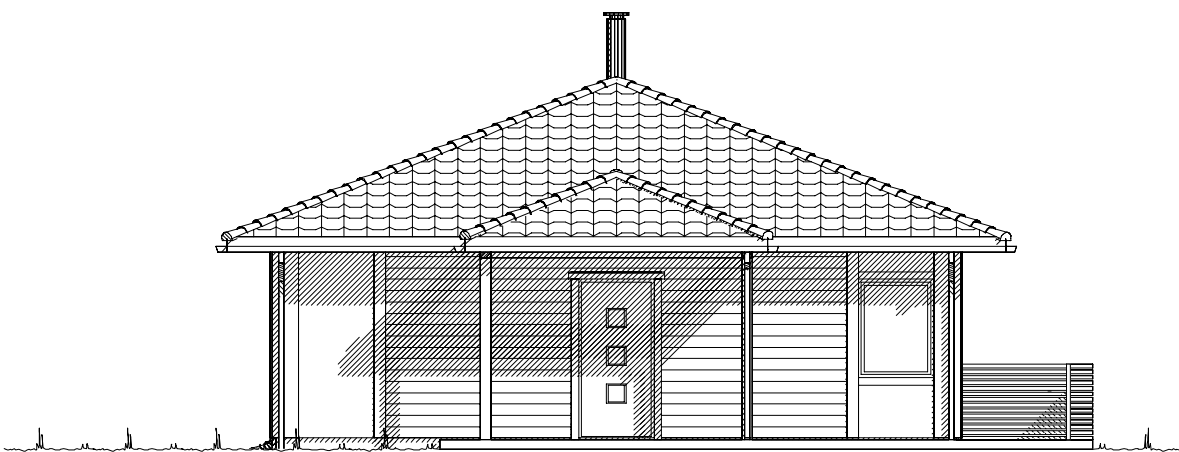

Fasade mot .


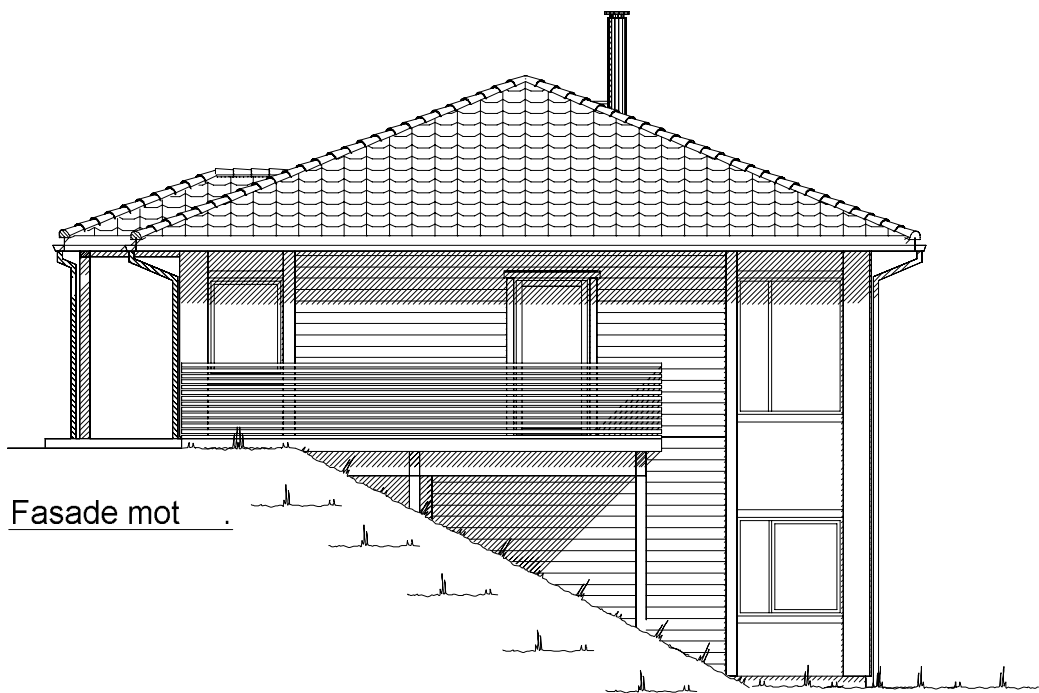


Fasade mot .

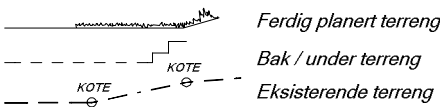

UTFORMING AV TILTAK BEKREFTES FOREVIST:				
Nabo.nr.	G.nr.	Br.nr.	Dato	Sign.
Nabo.nr.	G.nr.	Br.nr.	Dato	Sign.
Nabo.nr.	G.nr.	Br.nr.	Dato	Sign.
Nabo.nr.	G.nr.	Br.nr.	Dato	Sign.

VESTLANDS HUS		Tiltakshaver: Reset Frisør - Jofrid Eide	
		Forhandler: Vestbygg AS	
Hustype: Sandshornet		Fasader 3 og 4	
Byggeplassens adresse:		ARKIV NR.:	
Sørbøvåg, 6958 SØRBØVÅG			
G.nr.	Br.nr.	Er tegning klarert for bestilling, kontrakt og søkning ?	Nei
VESTLANDSHUSGRUPPENS ARKITEKTKONTOR - 6018 ÅLESUND - TLF. 70 17 89 00		DATO 09.08.17 vhh	
TEGNINGEN MÅ HVERKEN HELT ELLER DELVIS KOPIERES ELLER BENYTTES VED TILTAK SOM VESTLANDSHUS IKKE MEDVIRKER I.		REV.1 14.02.18 lk	
		REV.2	
		REV.3	
		SKALA 1 : 100	
		Tegningsnr. 502	
		Prosj.nr. 180019	
		DATA DESIGN SYSTEM	

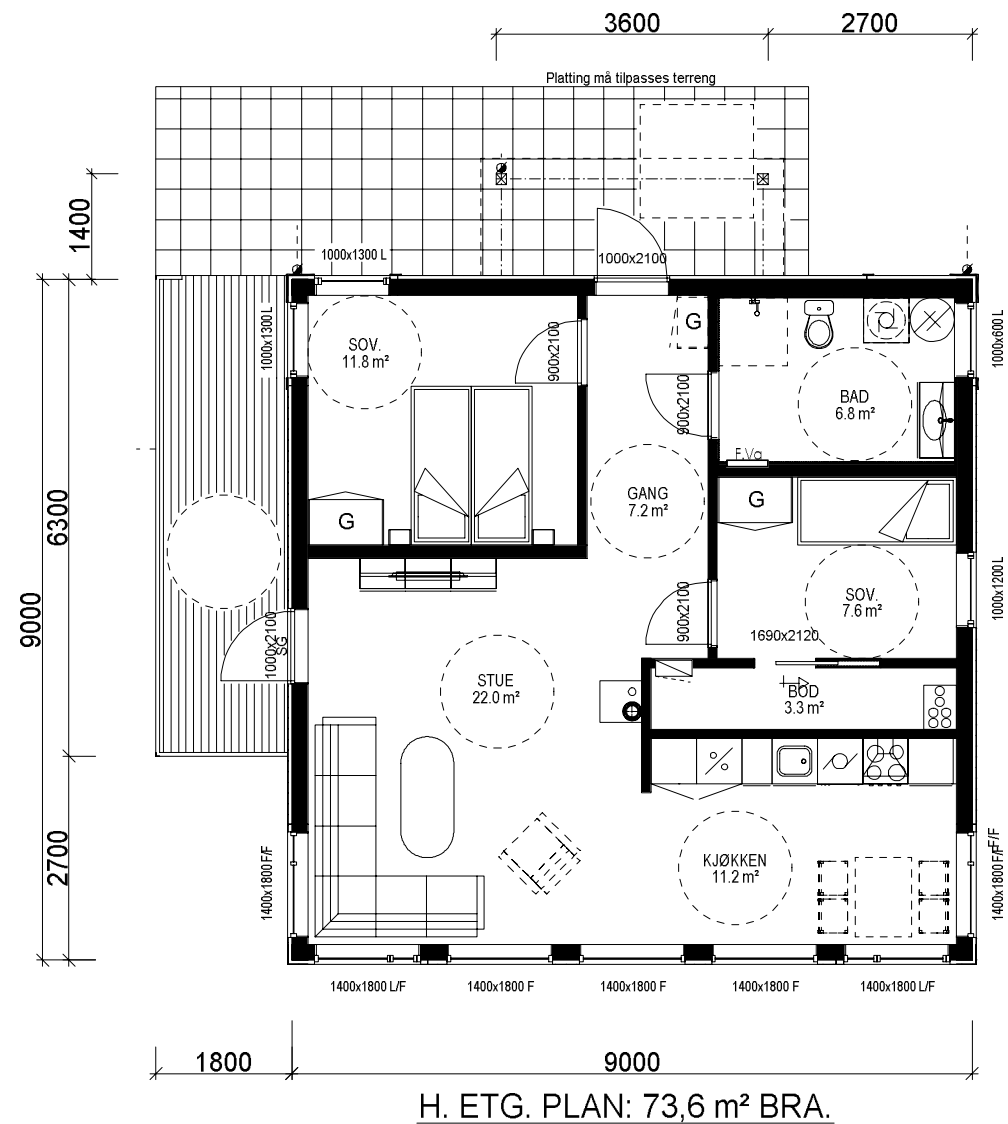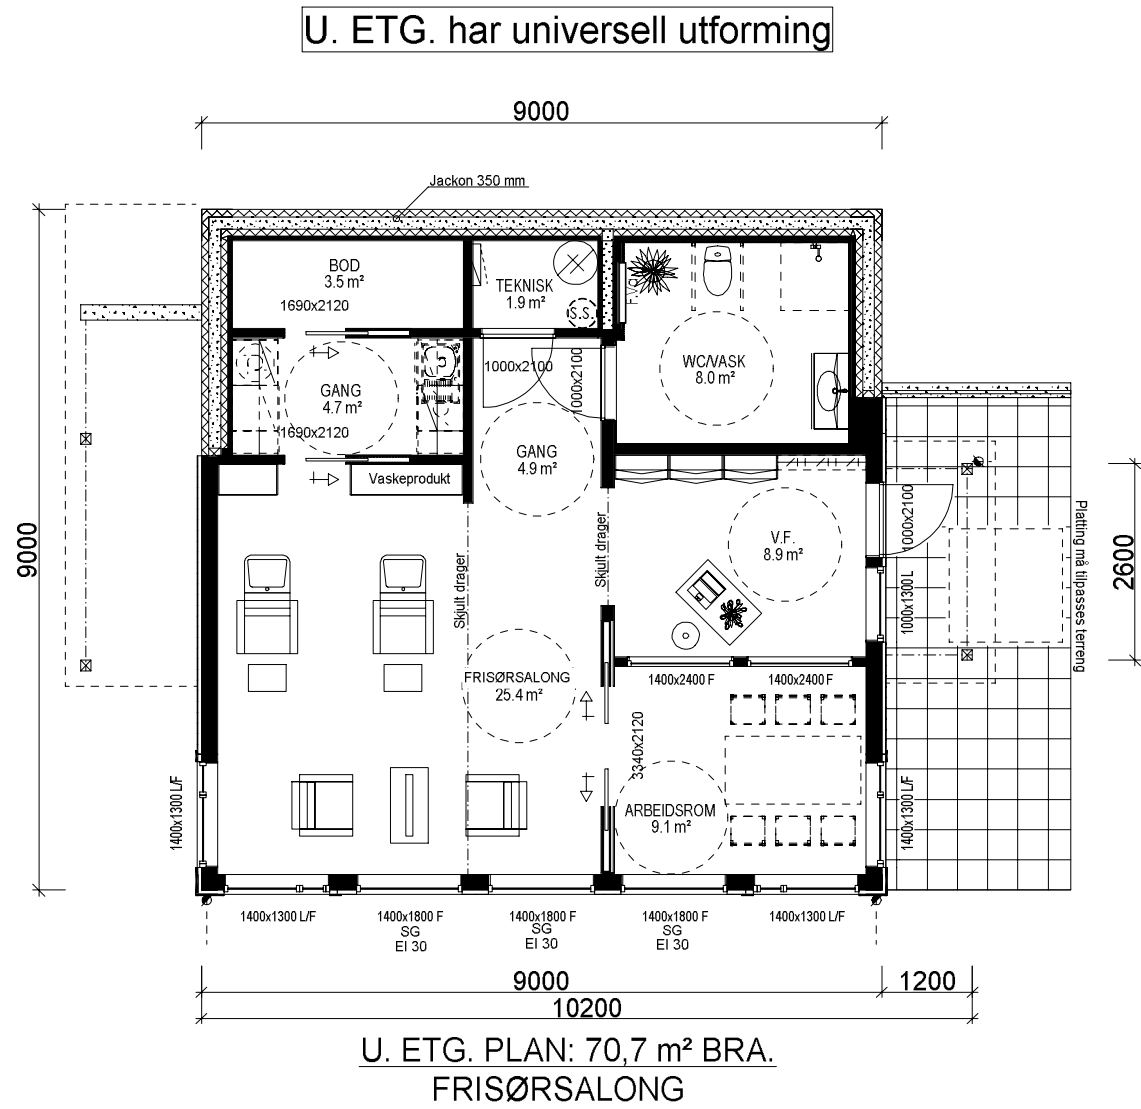

Bygning i:
Risikoklasse 4
Brannklasse 1

Lekkasjetall =
U-verdi vindu/dør:

Bruk av personsikkerhetsglass i vindu,
er markert på plan med SG

Prosjekteres etter TEK10 - 09.12.16 NR 1564

Sportsbod i frittstående bygg/garasje.
SKAL være tilgjengelig og ha trinnfri adkomst.
SKAL bygges samtidig som hus.

Kanaler fra ventilasjonsanlegg, vil i noen tilfeller medføre ekstra veggtykkelser eller "kassing", som får mindre konsekvenser for romløsninger. Dette kan eventuelt justeres noe før igangsetting av bygget.

NB! Ved innhenting av pristilbud av ytterdører og vindu, må forutsetningen i varmetapsberegningen legges til grunn. Her blir det forutsatt en maksimal, gjennomsnittlig U-verdi til ytterdører og vindu for bygget. Høy prosentandel over 20% vindu og dører, har konsekvenser for byggets isolering.

% vindu- og dørareal er beregnet til: %
Gjennomsnittlig U-verdi er her: %

Arealberegninger i hht. NS 3940	Bruksareal BRA i m²			P-ROM Primære rom
	Pr etasje	Åpent overbygg areal og carport	Sum BRA	
U. etg. plan	70.7	10.6	81.3	64.2
H. etg. plan	73.6	4.0	77.6	69.2
SUM :	144.3	14.6	158.9	133.4
BYA :	83.0	17.1	100.1	
Grunnflate/fotavtrykk :	82.1			

 VESTLANDS HUS		Tiltakshaver: <i>Reset Frisør - Jofrid Eide</i>				
		Forhandler: <i>Vestbygg AS</i>				
Hustype: Sandshornet		Plan		DATO 09.08.17 vhh		SKALA 1 : 100
Byggeplassens adresse: Sørbøvåg, 6958 SØRBØVÅG		ARKIV NR.: 		REV.1 14.02.18 Ik		
				REV.2		
				REV.3		
G.nr.	Br.nr.	Er tegning klarert for bestilling, kontrakt og søkning ?		Nei	 DATA DESIGN SYSTEM	Tegningsnr. 503
						Prosj.nr. 180019
VESTLANDSHUSGRUPPENS ARKITEKTKONTOR - 6018 ÅLESUND - TLF. 70 17 89 00						
TEGNINGEN MÅ HVERKEN HELT ELLER DELVIS KOPIERES ELLER BENYTTES VED TILTAK SOM VESTLANDSHUS IKKE MEDVIRKER I.						