
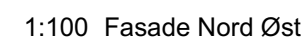



TEGNINGEN MÅ HVERKEN HELT ELLER DELVIS KOPIERES ELLER BENYTTES VED TILTAK SOM VESTLANDSHUS IKKE MEDVIRKER I

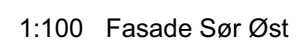

01	Endret og utvidet planløsning, fasader etc.	14.04.2021	vh	 VESTLANDS HUS Arkitekter	Tiltakshaver: Signe Øvrebotten og Kim Andre Salbu			
02	Revisjon planløsning	16.04.2021	vh		Forhandler: Kjeillen Hus AS			
03	Utvidet bolig. Div. justeringer fasade og plan	12.05.2021	vh		Adresse: #Adresse			
04	Utvidet bygningskropp ved spisestue. Div. justeringer	14.05.2021	vh		Hustype : Spesial		Gnr./Bnr: 160/30	Tegningsnr: 502
05	Justering planløsning. Utvidet pergola/altan i front	03.08.2021	vh		Tiltak : Enebolig m/garasje		Format: A3	Skala: 1:100
06	Småjusteringer plan, dør garasje	05.08.2021	vh		Tiltak tegning : Fasade Nord Øst, Fasade Sør Øst			
07	Utvidet hus, endret planløsning og fasade.	07.09.2021	vh		Fase : Forslagstegning			
08	Endret planløsning, fasade.	05.10.2021	vh		Er tegninger klart for bestilling, kontrakt og søknad?		Nei	Dato: 03.03.2021
09	Merket vinduene med screens og endret vindusstørrelser	02.11.21	lk				Brannklasse: 1	Prosjektnr: 210040
10	Fasadeendring	12.11.21	lk				Risikoklasse: 4	
Rev. Beskrivelse		Dato	Sign.	Kontr.	VESTLANDSHUS ARKITEKTER AS - 6018 ÅLESUND - TLF 70178900 TEGNINGEN MÅ HVERKEN HELT ELLER DELVIS KOPIERES ELLER BENYTTES UED TILTAK SOM VESTLANDSHUS IKKE MEDVIRKER I			

Arealberegninger iht. NS-3940		
BRA		
	H-etg OA	36,2
	H-etg Garasje	42,7
	H-etg	163,0
	2-etg	117,3
		359,3 m²
P-ROM		
	H-etg	163,0
	2-etg	107,6
		270,5 m²
BYA		
	Overbygd	40,0
	Bygningsdeler	229,2
		269,2 m²
BTA		
	Garasje	38,4
		38,4 m²

1:100 H. Etasje

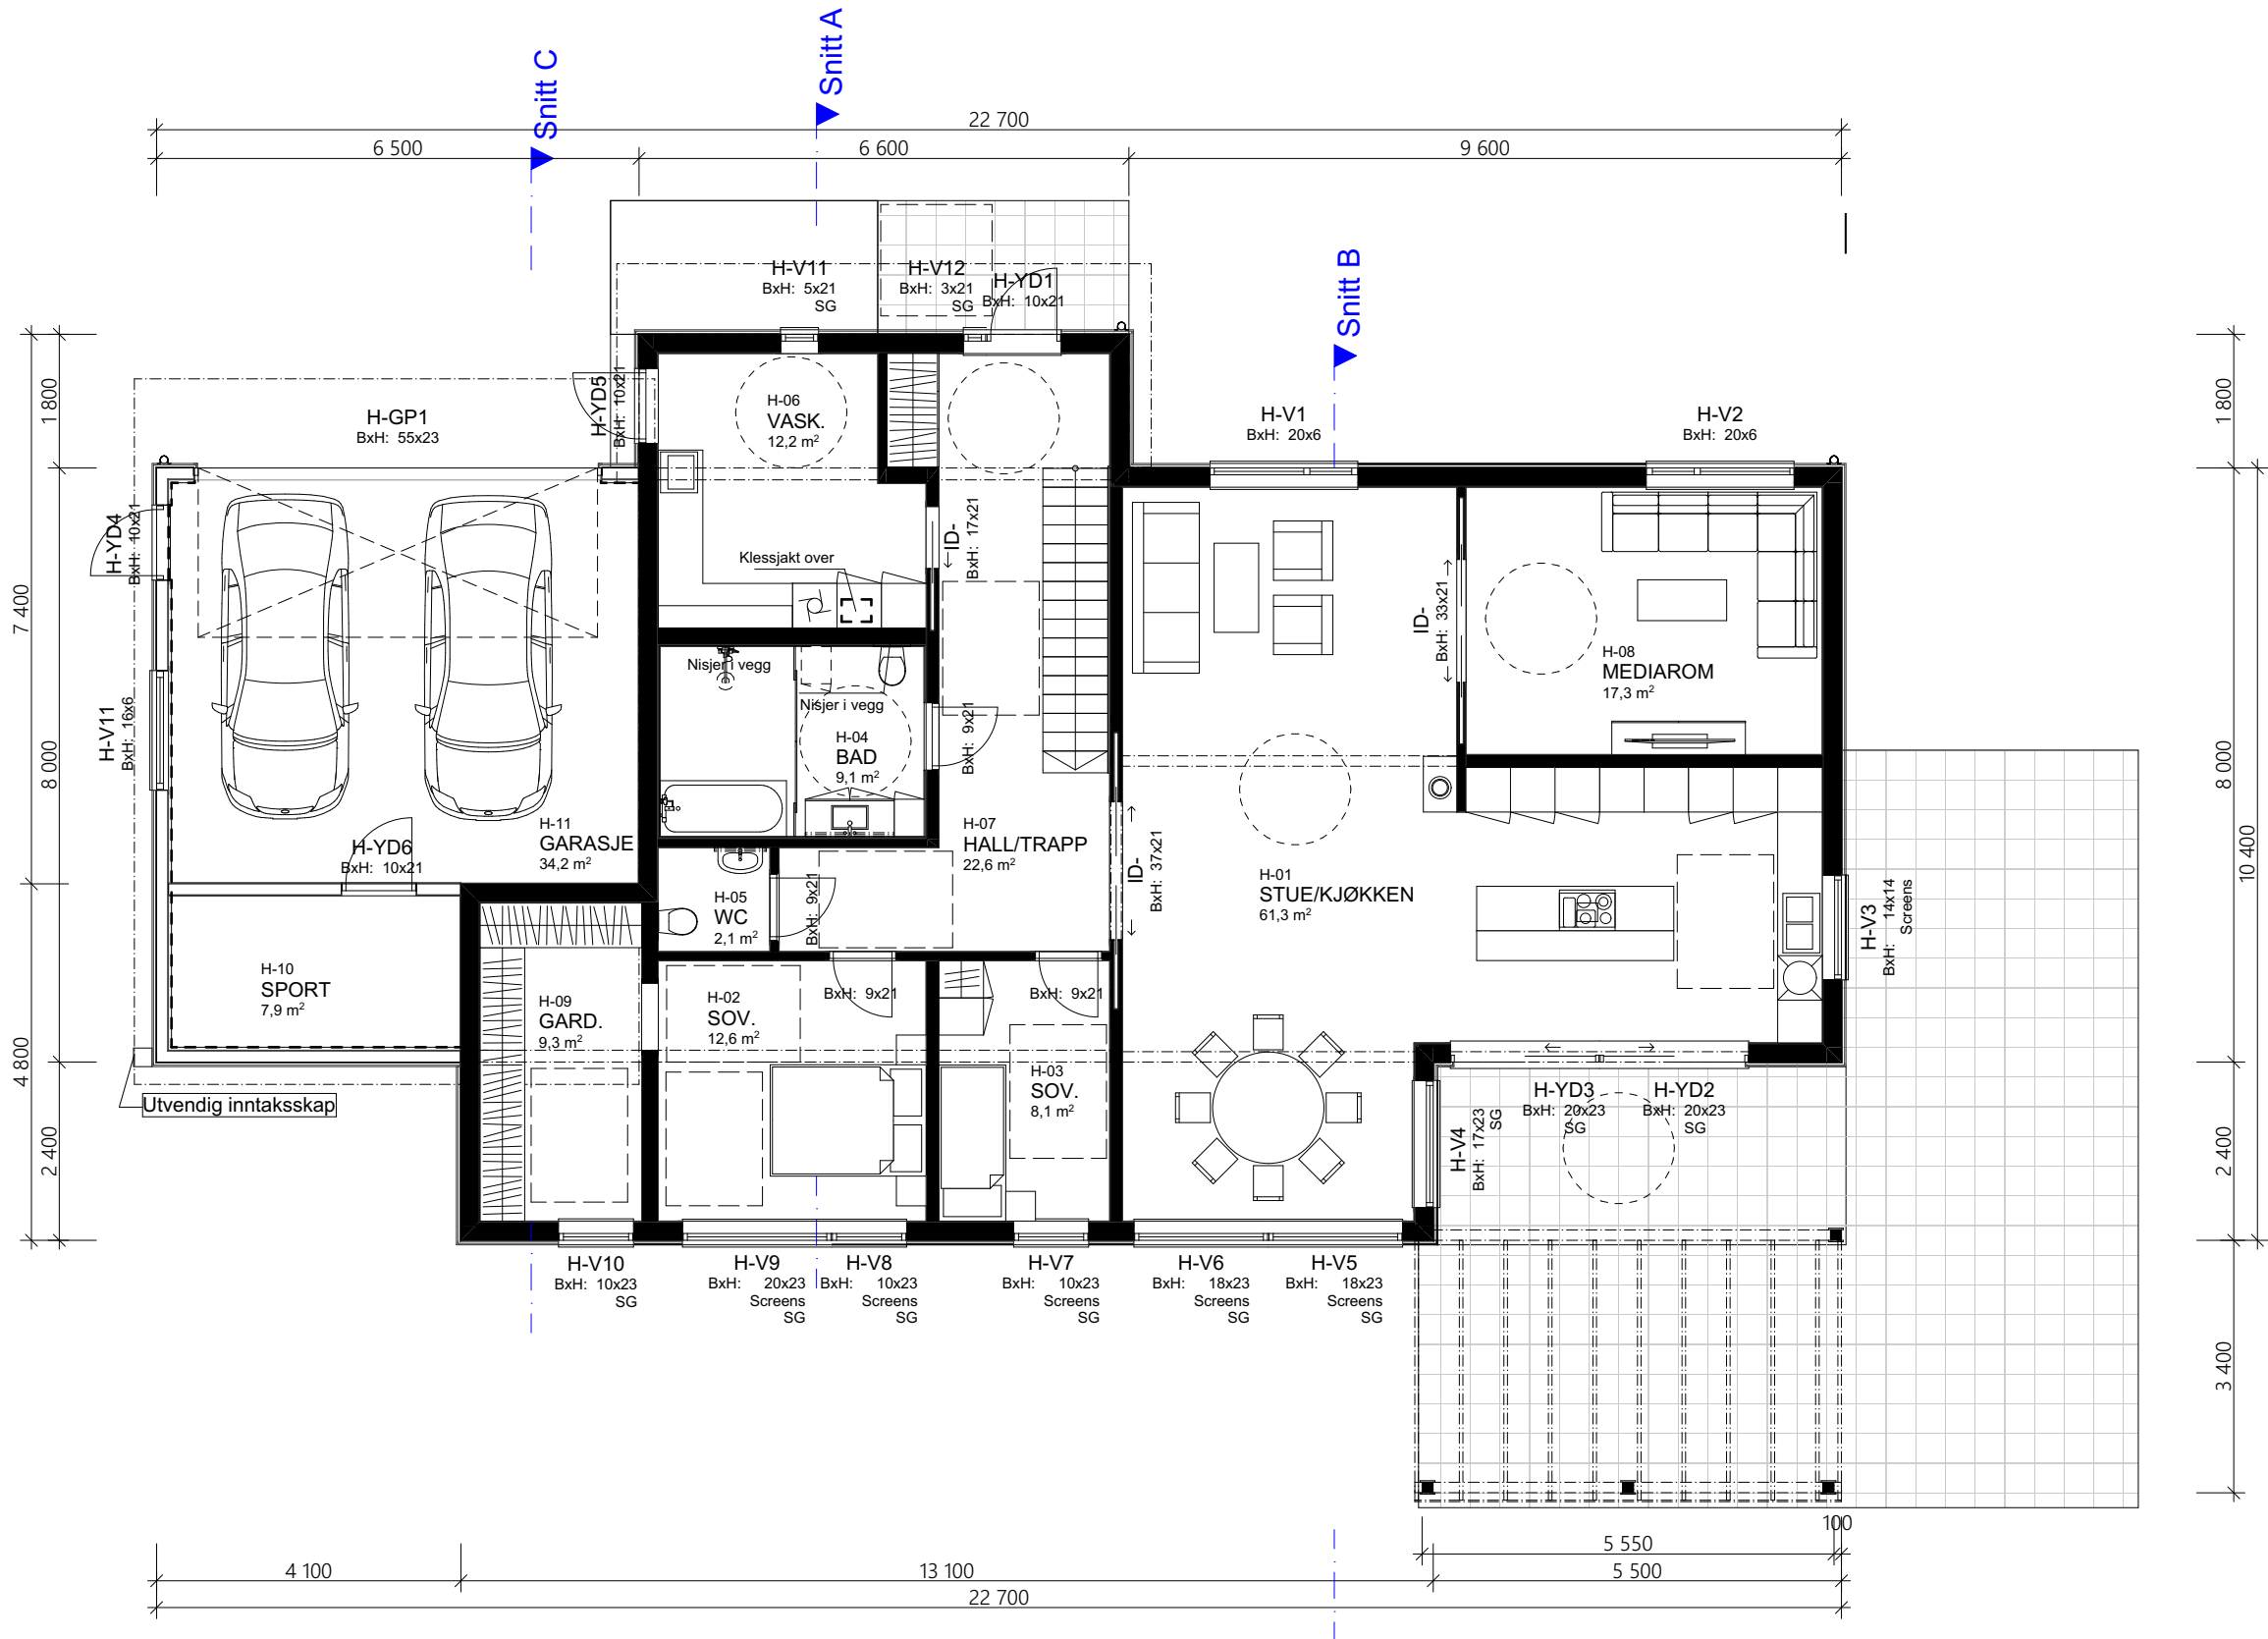

01	Endret og utvidet planløsning, fasader etc.	14.04.2021	vh	
02	Revisjon planløsning	16.04.2021	vh	
03	Utvidet bolig. Div. justeringer fasade og plan	12.05.2021	vh	
04	Utvidet bygningskropp ved spisestue. Div. justeringer	14.05.2021	vh	
05	Justering planløsning. Utvidet pergola/altan i front	03.08.2021	vh	
06	Småjusteringer plan, dør garasje	05.08.2021	vh	
07	Utvidet hus, endret planløsning og fasade.	07.09.2021	vh	
08	Endret planløsning, fasade.	05.10.2021	vh	
09	Merket vinduene med screens og endret vindusstørrelser	02.11.21	lk	
10	Fasadeendring	12.11.21	lk	
Rev.	Beskrivelse	Dato	Sign.	Kontr.

VESTLANDS HUS		Tiltakshaver:	
Arkitekter		Signe Øvrebotten og Kim Andre Salbu	
Hustype : Spesial		Forhandler:	
Tiltak : Enebolig m/garasje		Kjeilen Hus AS	
Type tegning : H. Etasje		Adresse:	
Fase : Forslagstegning		#Adresse	
Er tegninger klare for bestilling, kontrakt og søknad?		Gnr./Bnr:	160/30
Nei		Tegningsnr:	503
		Format:	A3
		Skala:	1:100
		Arkitekt:	vh
		Dato:	03.03.2021
		Prosjektnr:	210040
VESTLANDSHUS ARKITEKTER AS - 6018 ÅLESUND - TLF 70178900			
TEGNINGEN MÅ HVERKEN HELT ELLER DELVIS KOPIERES ELLER BENYTTES VED TILTAK SOM VESTLANDSHUS IKKE MEDVIRKER I			

1:100 2.Etasje

01	Endret og utvidet planløsning, fasader etc.	14.04.2021	vh	
02	Revisjon planløsning	16.04.2021	vh	
03	Utvidet bolig. Div. justeringer fasade og plan	12.05.2021	vh	
04	Utvidet bygningskropp ved spisestue. Div. justeringer	14.05.2021	vh	
05	Justering planløsning. Utvidet pergola/altan i front	03.08.2021	vh	
06	Småjusteringer plan, dør garasje	05.08.2021	vh	
07	Utvidet hus, endret planløsning og fasade.	07.09.2021	vh	
08	Endret planløsning, fasade.	05.10.2021	vh	
09	Merket vinduene med screens og endret vindusstørrelser	02.11.21	lk	
10	Fasadeendring	12.11.21	lk	
Rev.	Beskrivelse	Dato	Sign.	Kontr.

Vestlands Hus Arkitekter

Vestlands Hus Arkitekter AS - 6018 Ålesund - TLF 70178900

Tiltakshaver:
Signe Øvrebotten og Kim Andre Salbu

Forhandler:
Kjeilen Hus AS

Adresse:
#Adresse

Gnr./Bnr: **160/30**

Tegningsnr: **504**

Format: **A3**

Skala: **1:100**

Arkitekt: **vh**

Dato: **03.03.2021**

Prosjektnr: **210040**

Er tegninger klart for bestilling, kontrakt og søknad?




Nei

Brannklasse: **1**

Risikoklasse: **4**

VESTLANDSHUS ARKITEKTER AS - 6018 ÅLESUND - TLF 70178900

TEGNINGEN MÅ HVERKEN HELT ELLER DELVIS KOPIERES ELLER BENYTTES VED TILTAK SOM VESTLANDSHUS IKKE MEDVIRKER I

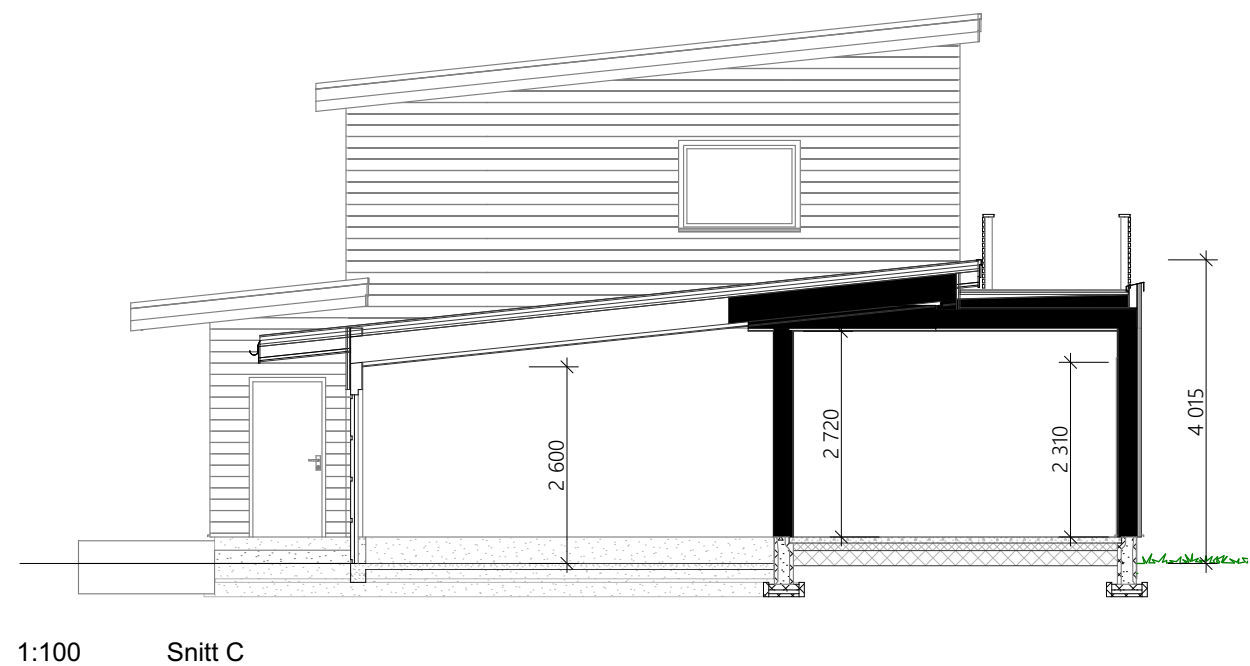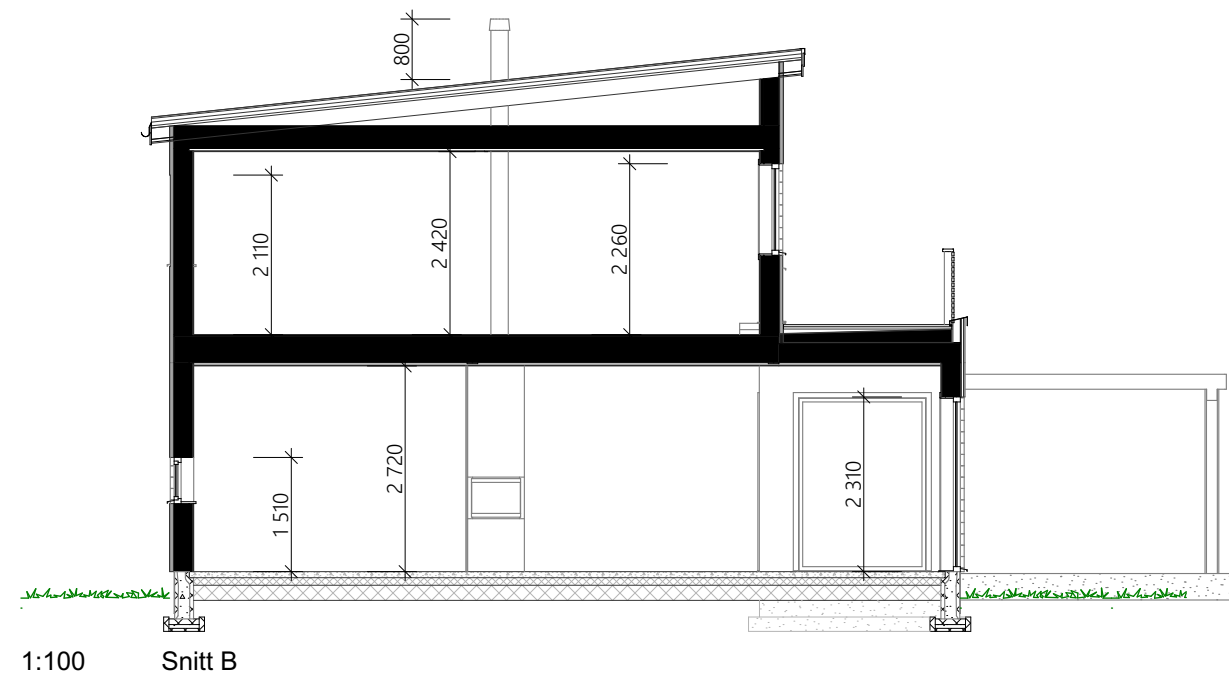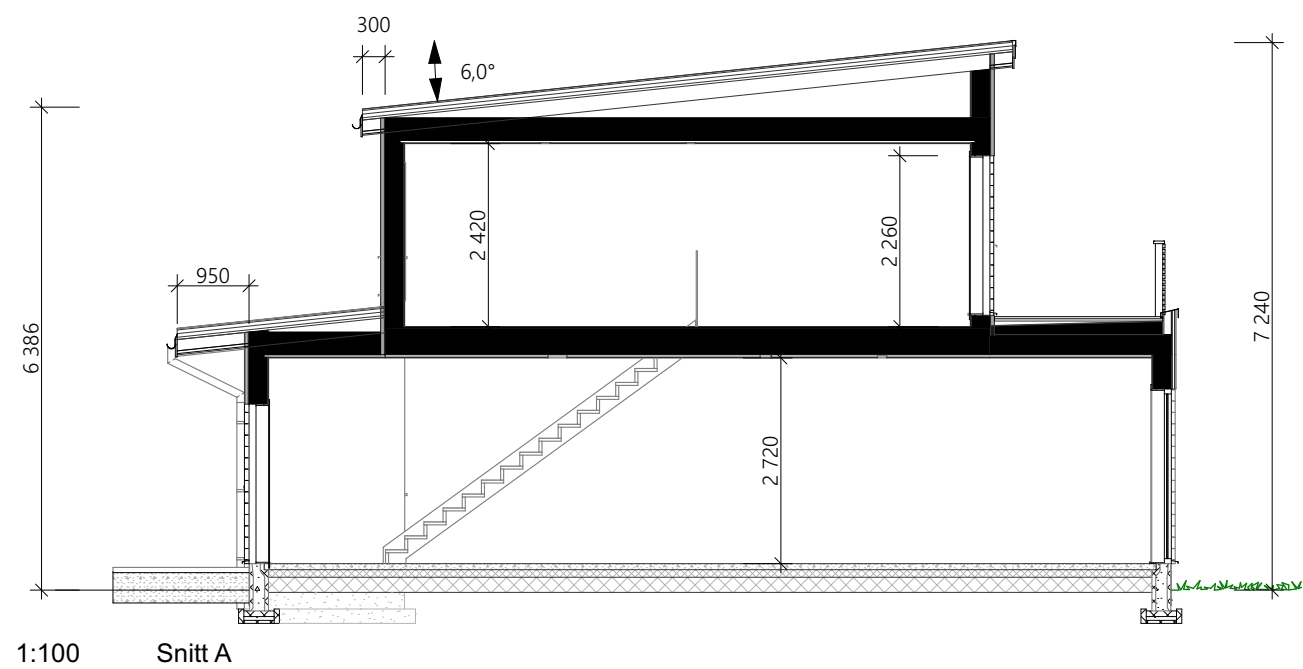

01	Endret og utvidet planløsning, fasader etc.	14.04.2021	vh	VESTLANDS HUS Arkitekter Hustype : Spesial Tiltak : Enebolig m/garasje Type tegning : Snitt A, Snitt B, Snitt C Fase : Forslagstegning Er tegninger klart for bestilling, kontrakt og søknad? Nei Brannklasse: 1 Risikoklasse: 4 VESTLANDSHUS ARKITEKTER AS - 6018 ÅLESUND - TLF 70178900 TEGNINGEN MÅ HVERKEN HELT ELLER DELVIS KOPIERES ELLER BENYTTES.VED TILTAK SOM VESTLANDSHUS IKKE MEDVIRKER	Tiltakshaver: Signe Øvrebotten og Kim Andre Salbu Forhandler: Kjeilen Hus AS Adresse: #Adresse		
02	Revisjon planløsning	16.04.2021	vh		Gnr./Bnr: 160/30	Tegningsnr:	505
03	Utvidet bolig. Div. justeringer fasade og plan	12.05.2021	vh			Format:	A3
04	Utvidet bygningskropp ved spisestue. Div. justeringer	14.05.2021	vh			Skala:	1:100
05	Justering planløsning. Utvidet pergola/altan i front	03.08.2021	vh			Arkitekt:	vh
06	Småjusteringer plan, dør garasje	05.08.2021	vh			Dato:	03.03.2021
07	Utvidet hus, endret planløsning og fasade.	07.09.2021	vh			Prosjektnr:	210040
08	Endret planløsning, fasade.	05.10.2021	vh				
09	Merket vinduene med screens og endret vindusstørrelser	02.11.21	lk				
10	Fasadeendring	12.11.21	lk				
Rev.	Beskrivelse	Dato	Sign.	Kontr.			

TEGNINGEN MÅ HVERKEN HELT ELLER DELVIS KOPIERES ELLER BENYTTES VED TILTAK SOM VESTLANDSHUS IKKE MEDVIRKER I