
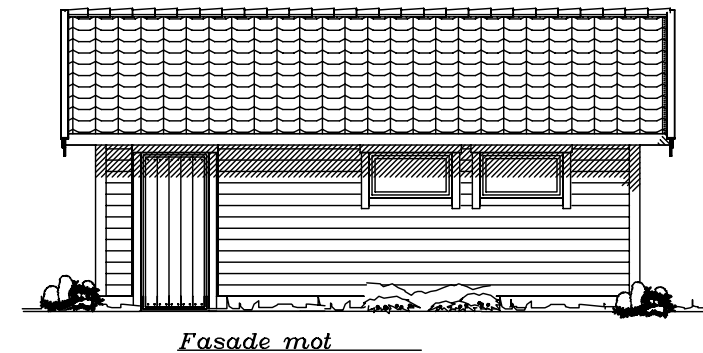
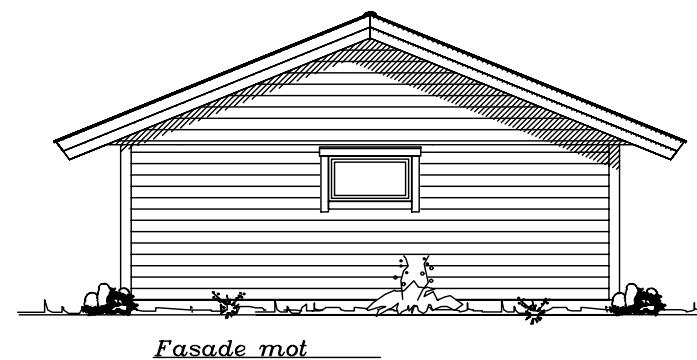
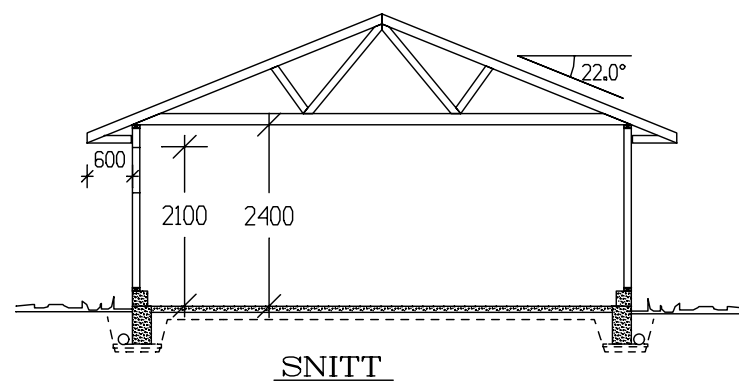
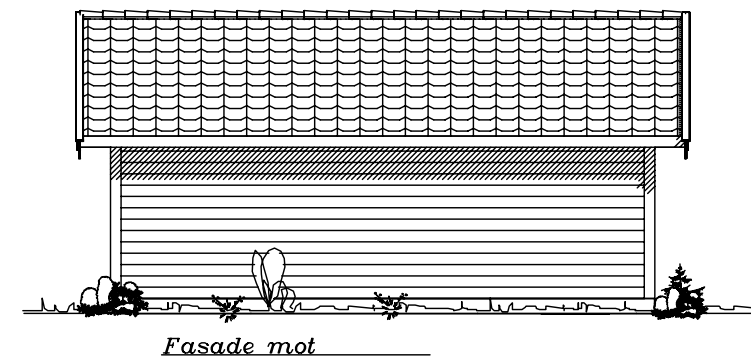
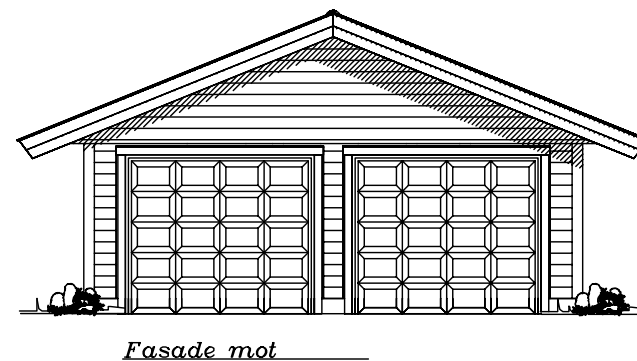


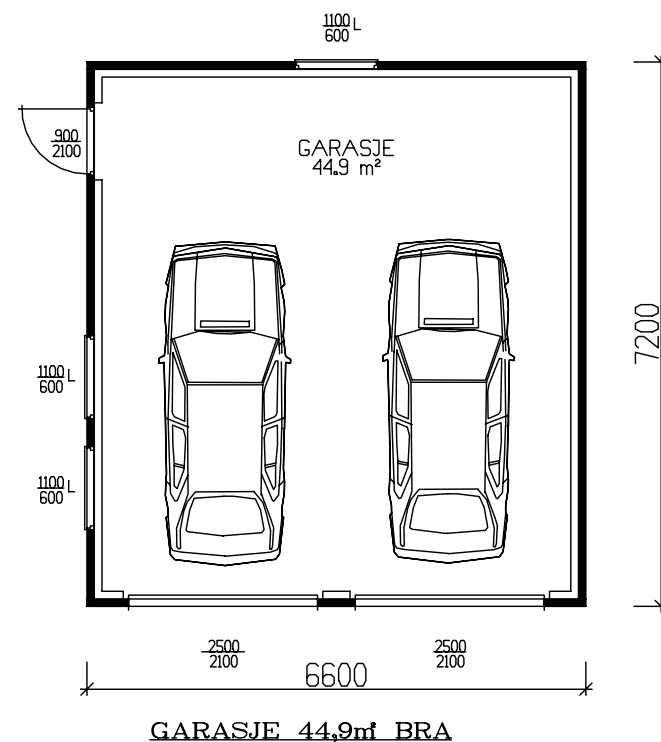

BRUTTOAREAL 47,8m²			BRA
		Hovedplan	44.90
		Sum 1 m²	44.90
GRUNNFLATE		(M ²)	47,5
BEBYGD AREAL		(M ²)	47,5

Tiltakshaver:					 VestlandsHus TRYGGE HJEM Tegningsnr. 501 Prosj.nr. 1230
Leverandør:					
HUSTYPE: G25-T1		PLAN OG FASADER		DATO 02.07.03 opv	
Byggeplassens adresse:				REV.1	
				REV.2	
				REV.3	
				SKALA 1 : 100	
G.nr.	Br.nr.	ER TEGNING KONTROLLERT I H.T. SJEKKLISTER ?		NEI	 DATA DESIGN SYSTEM
VestlandsHusgruppens arkitektkontor – 6018 Alesund – Tlf. 70 17 89 00					
TEGNINGEN MÅ HVERKEN HELT ELLER DELVIS KOPIERES ELLER BENYTTES VED TILTAK SOM VESTLANDSHUS IKKE MEDVIRKER I.					